



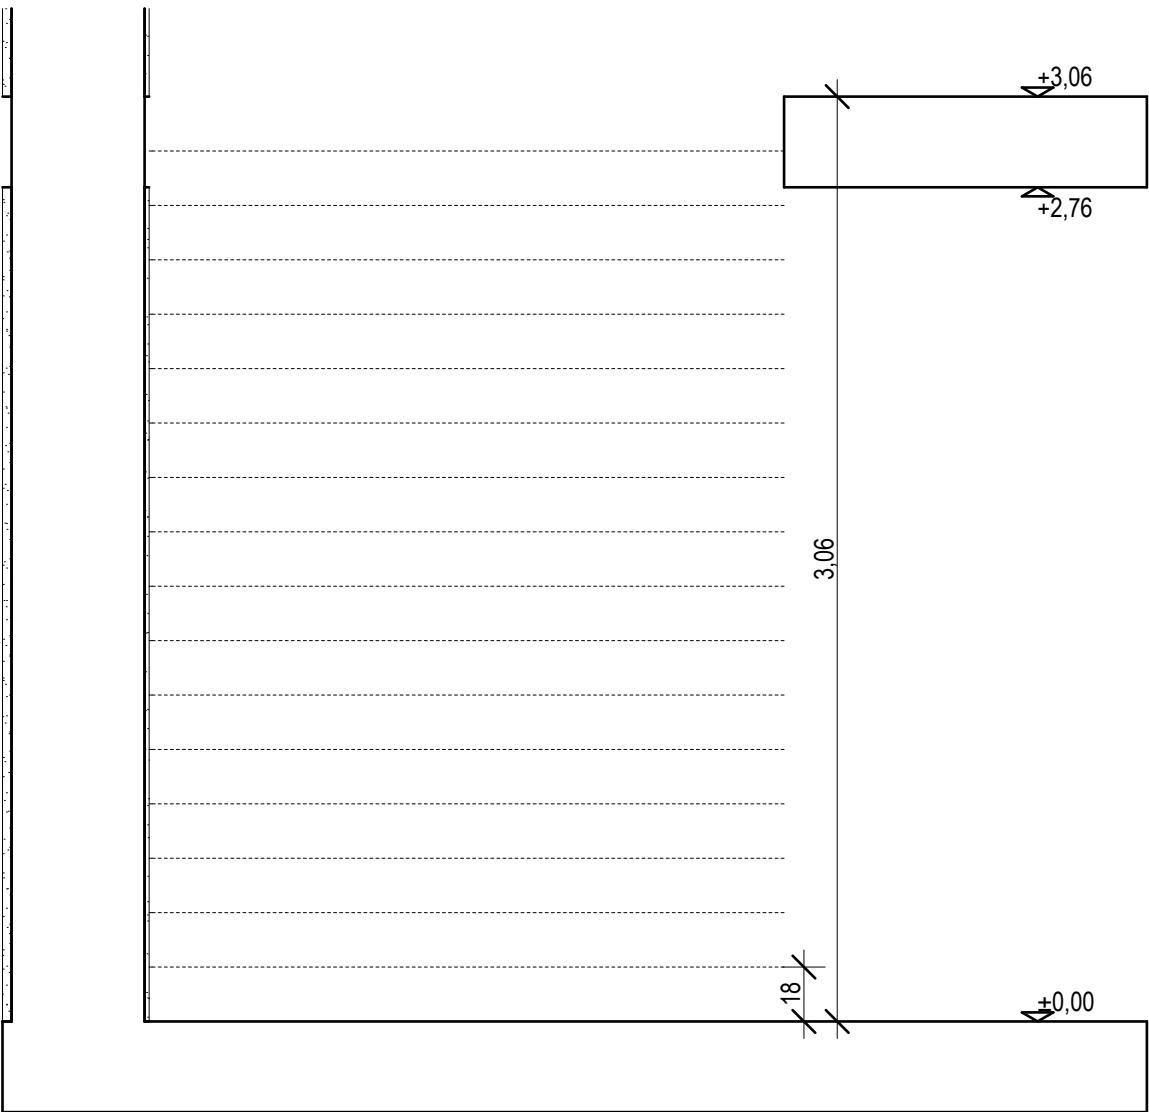
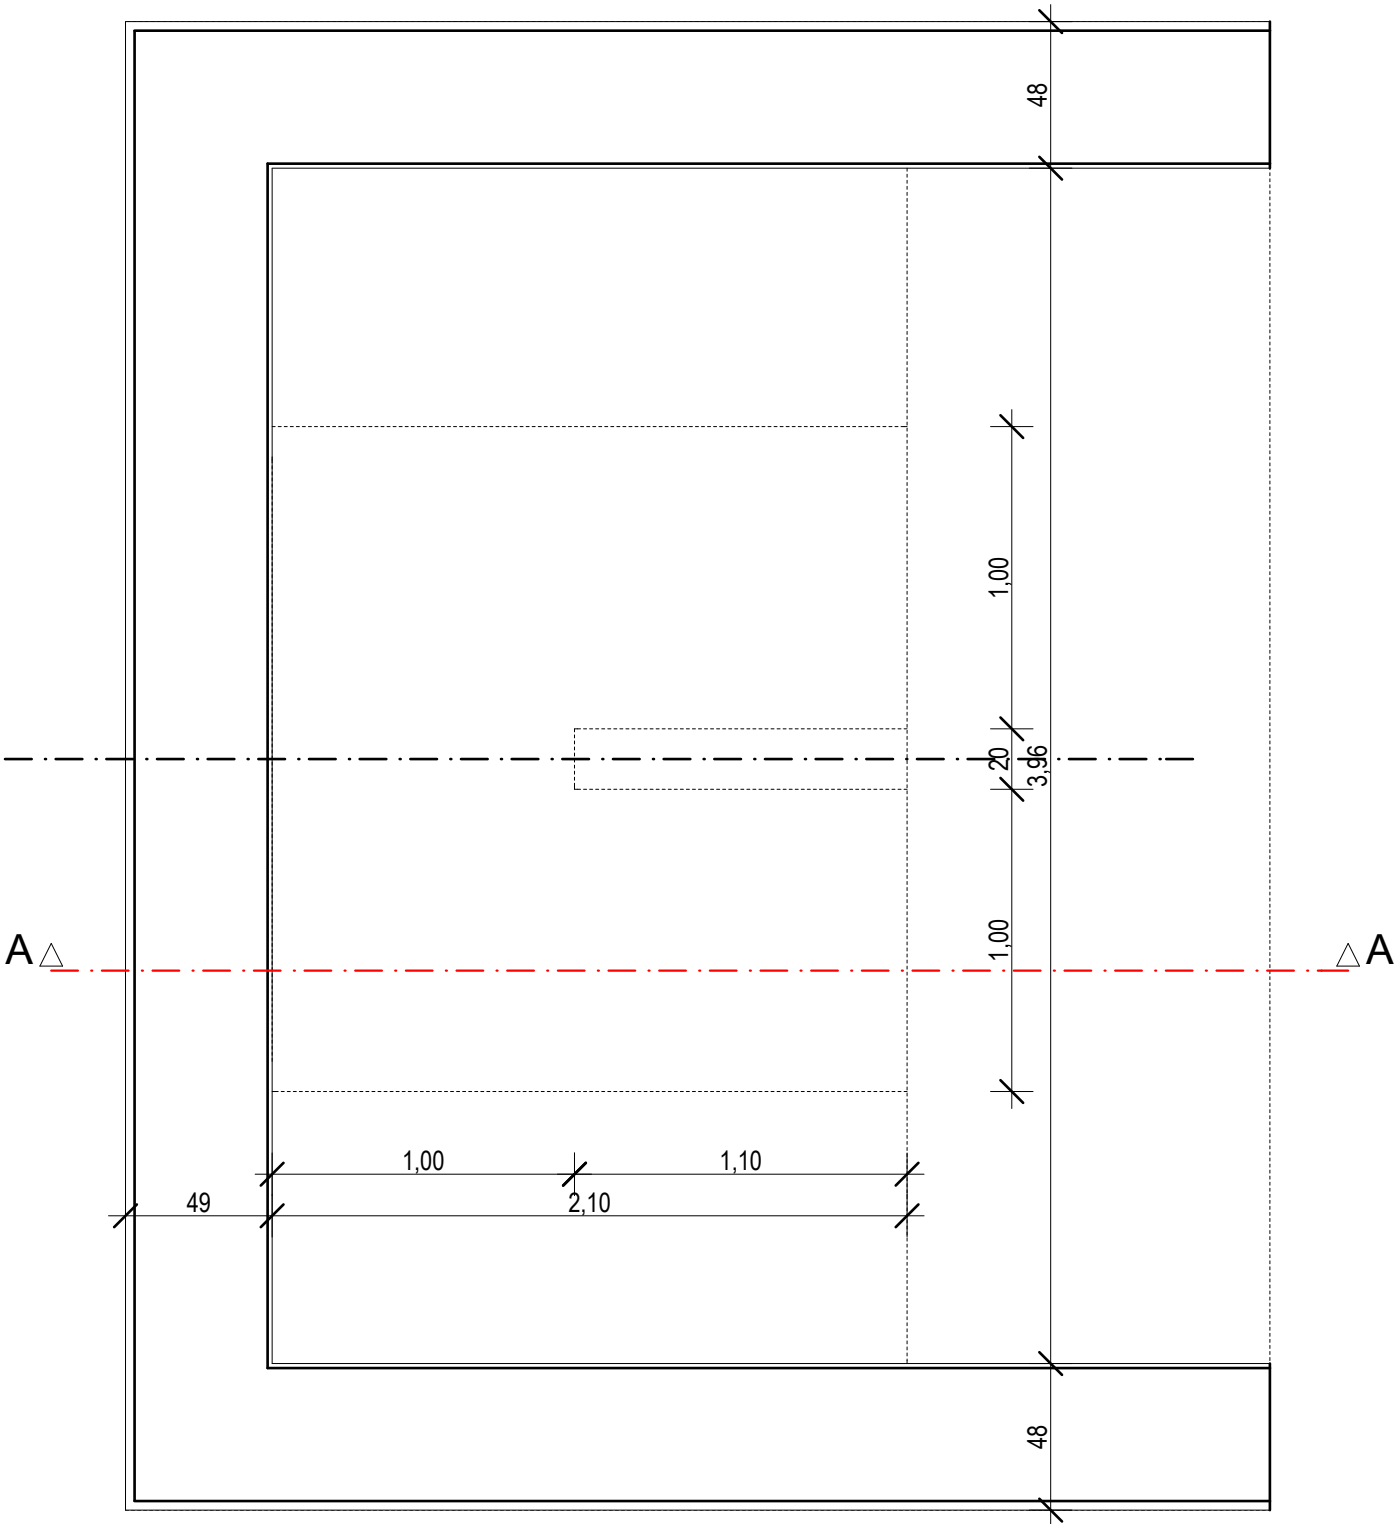


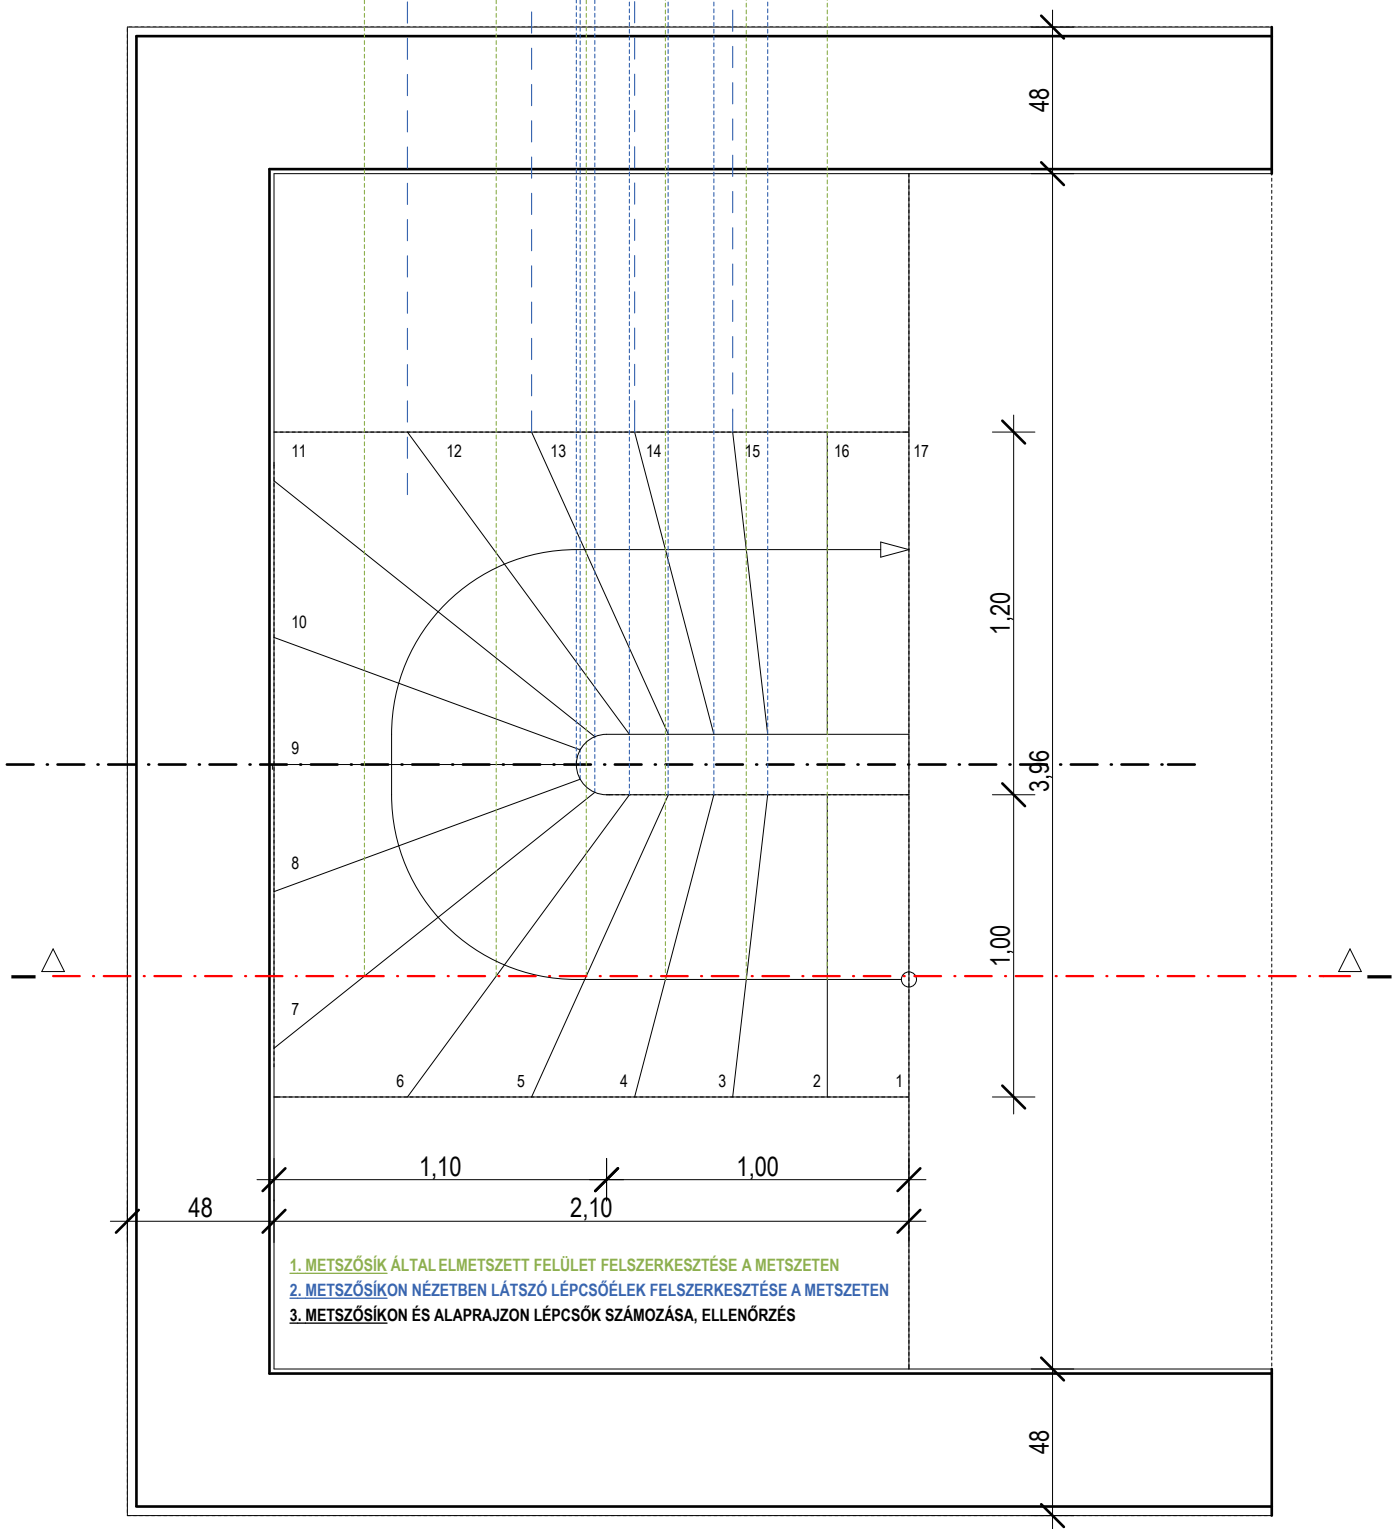





Beépítési adatok	
Emeletmagasság	(E _m) = 306 cm
Lépcső karszélesség	(K _{sz}) = 100 cm
Orsótér	(o) = 20 cm
Beépítési terület	(t) = 210 x 220 cm
Járóvonal egyenes hossza	(L) =
Járóvonal-hossz ₁	(J _{h1}) =
Fellépési magasság	(m) =
Belépési mélység	(sz) =
Fellépések száma	(n) =
Lépcsőfokok száma	(n-1) =
Járóvonal-hossz ₂	(J _{h2}) =
Járóvonal helyének meghatározása	

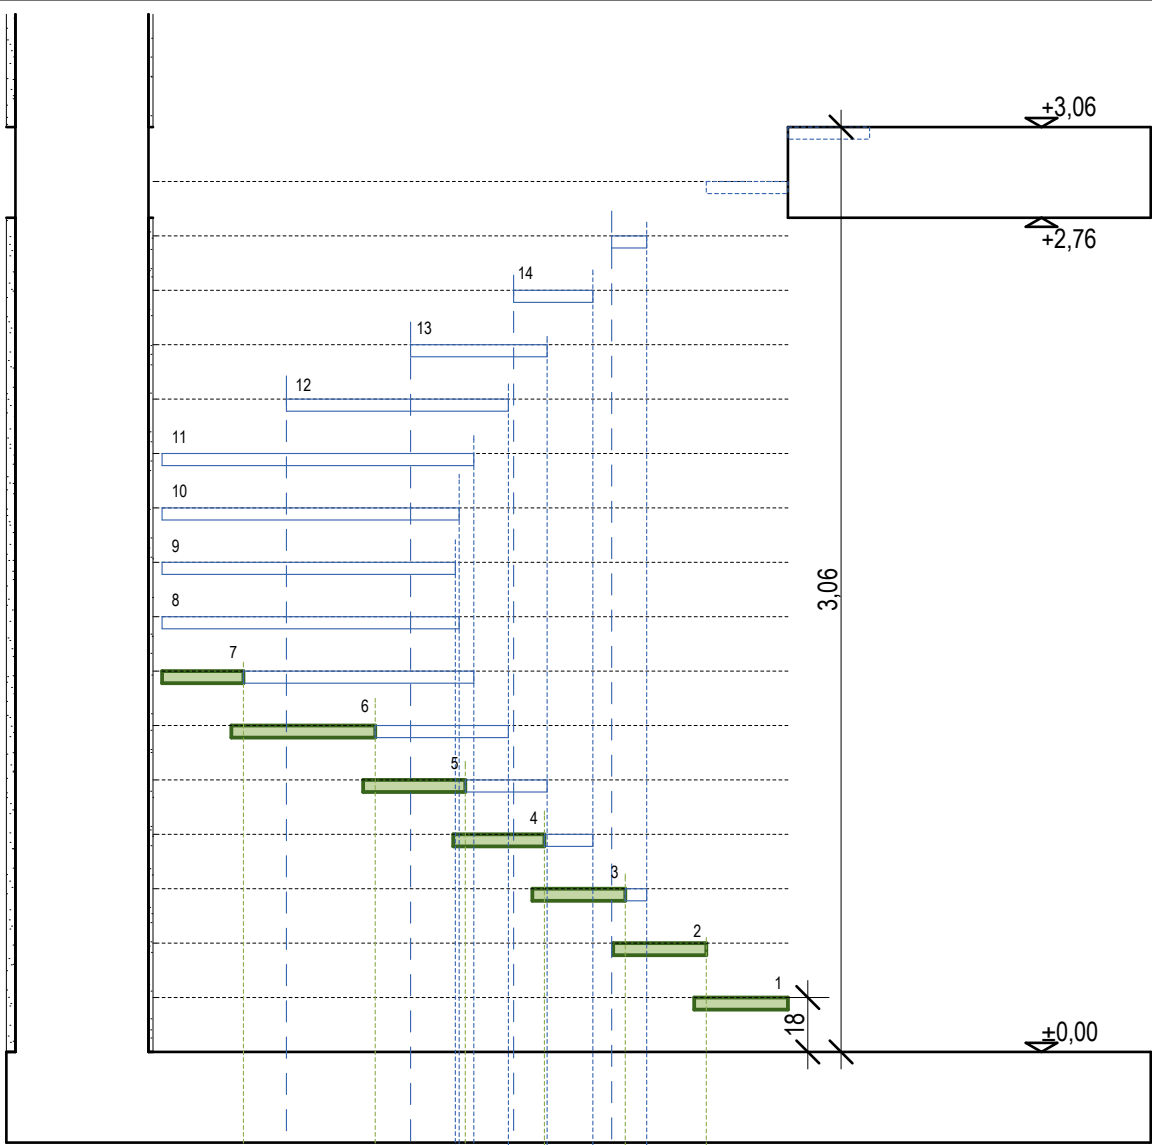

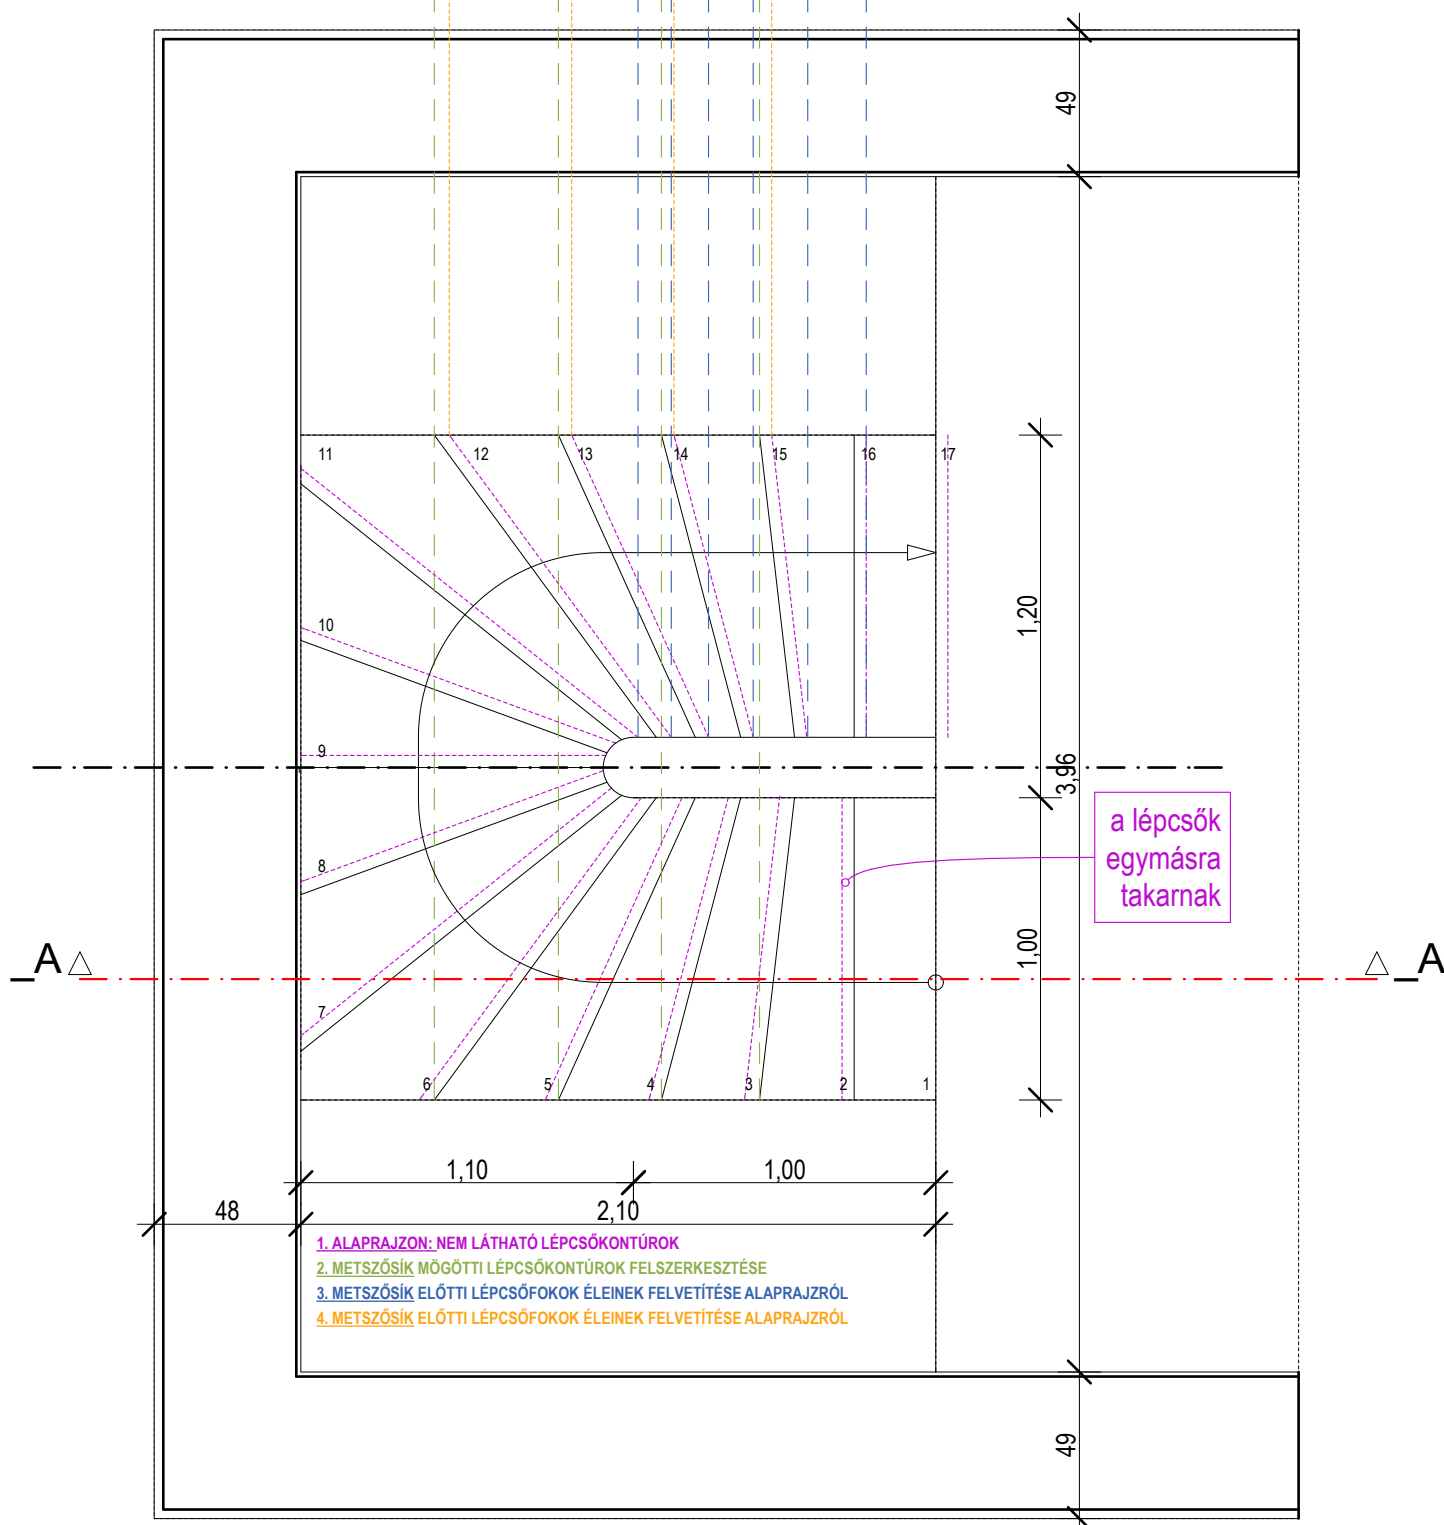


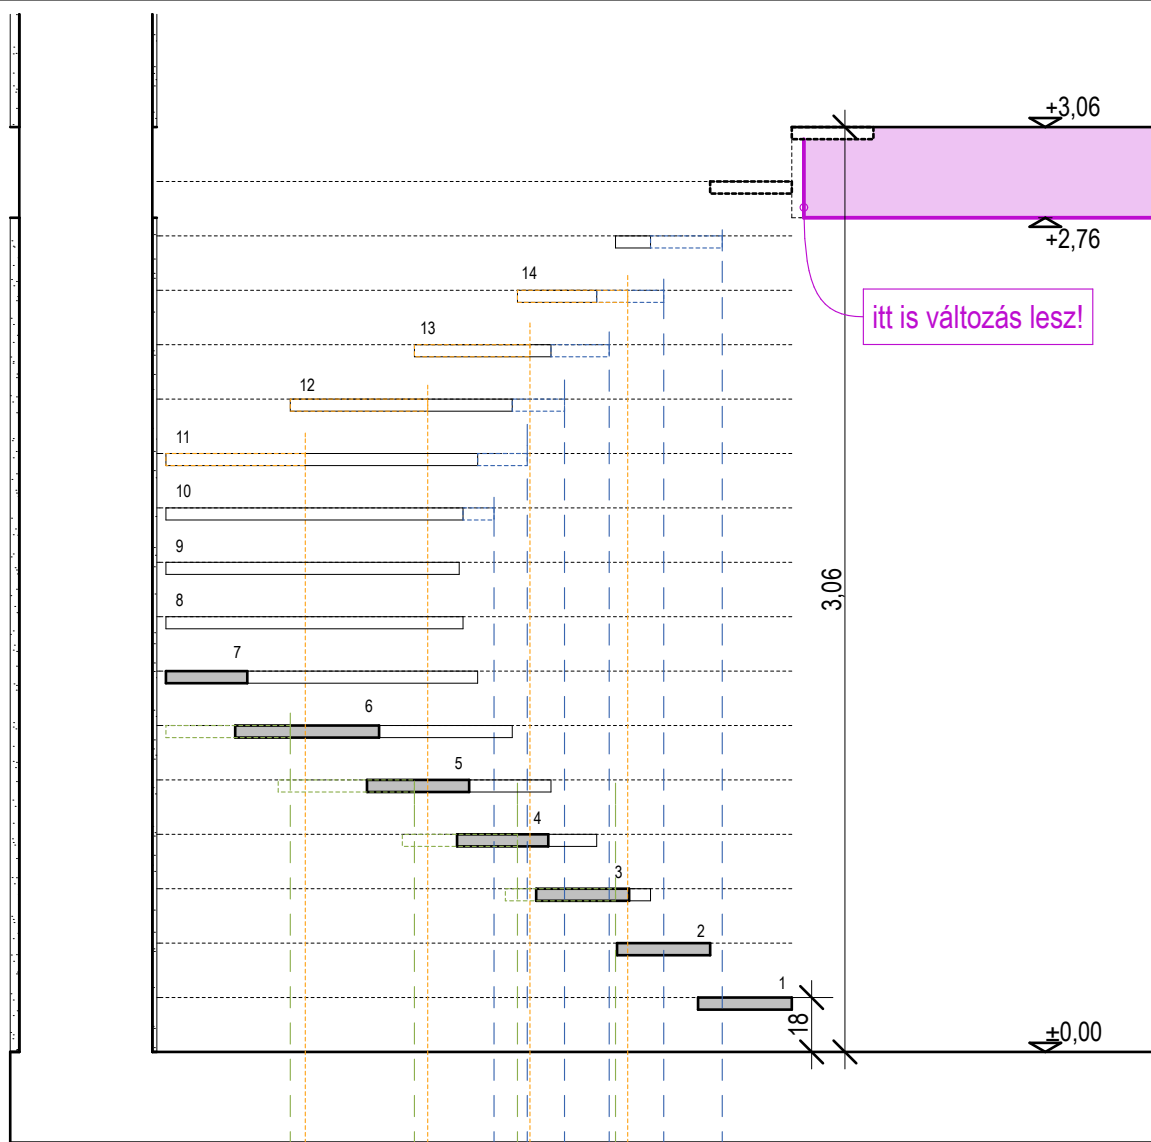


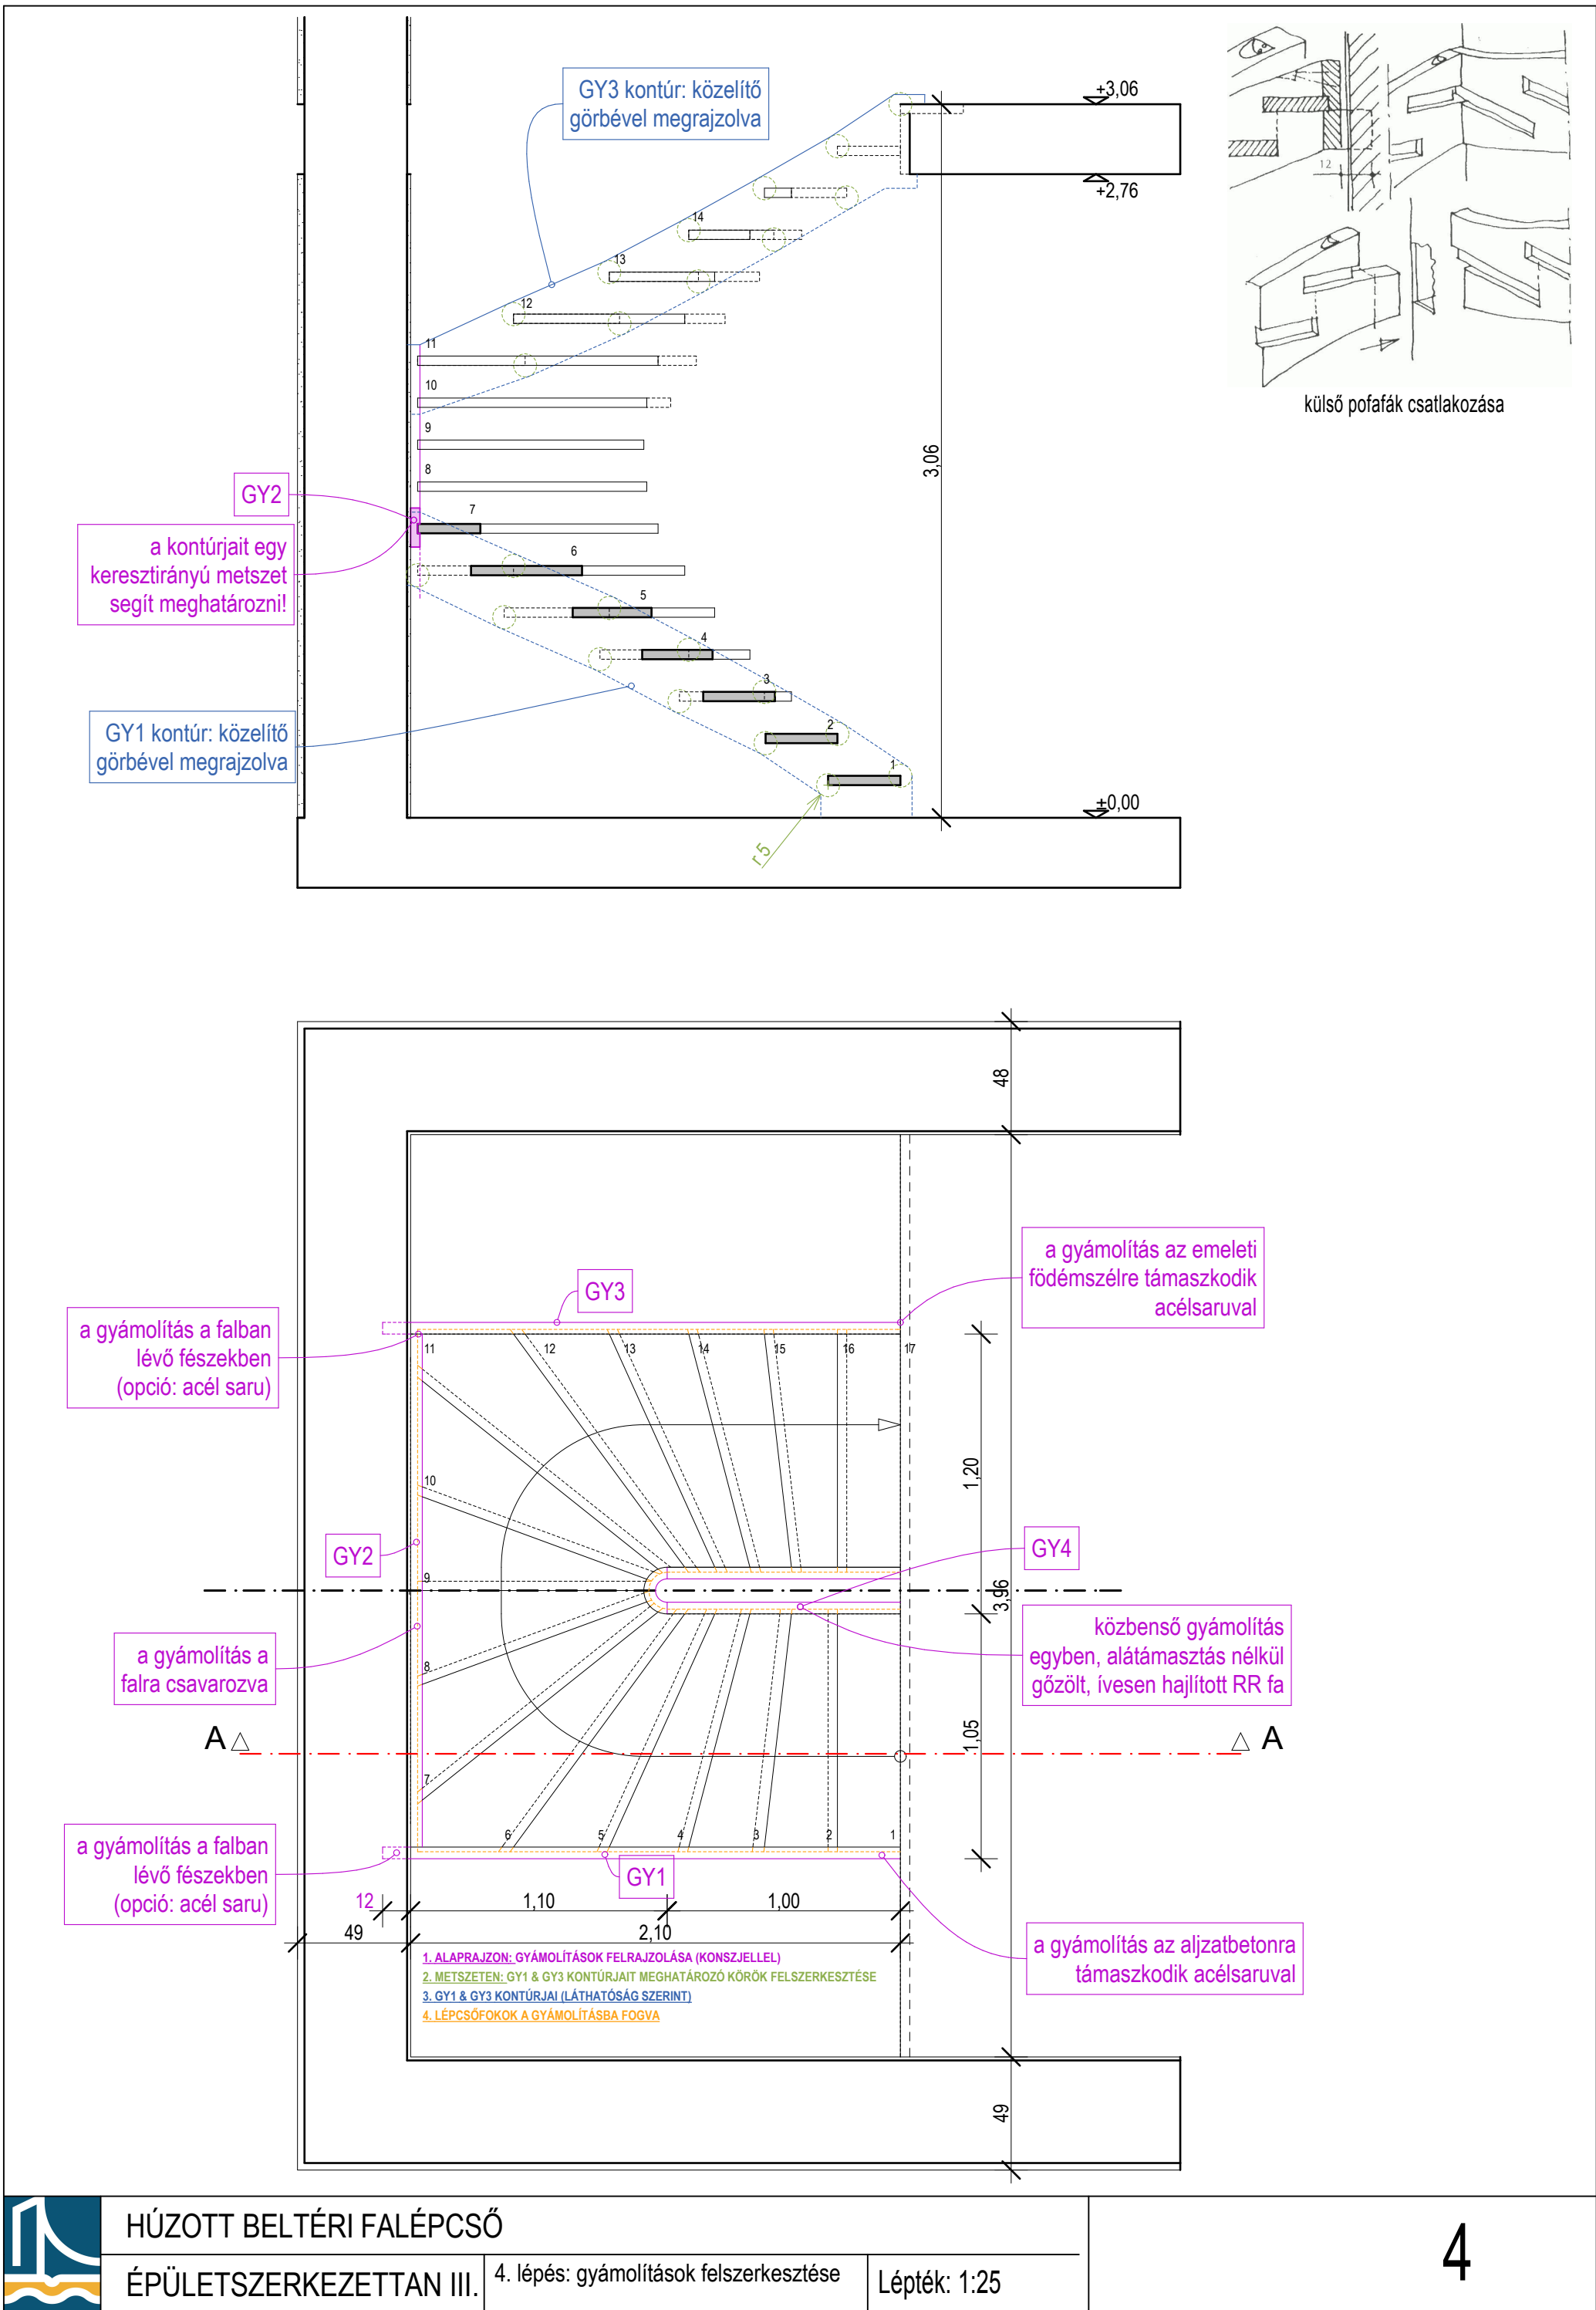

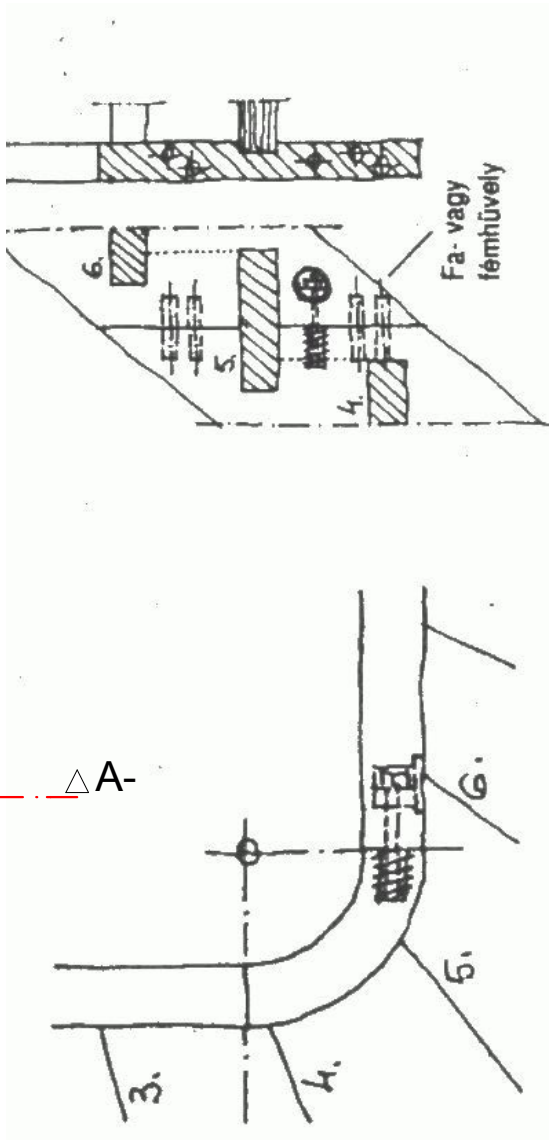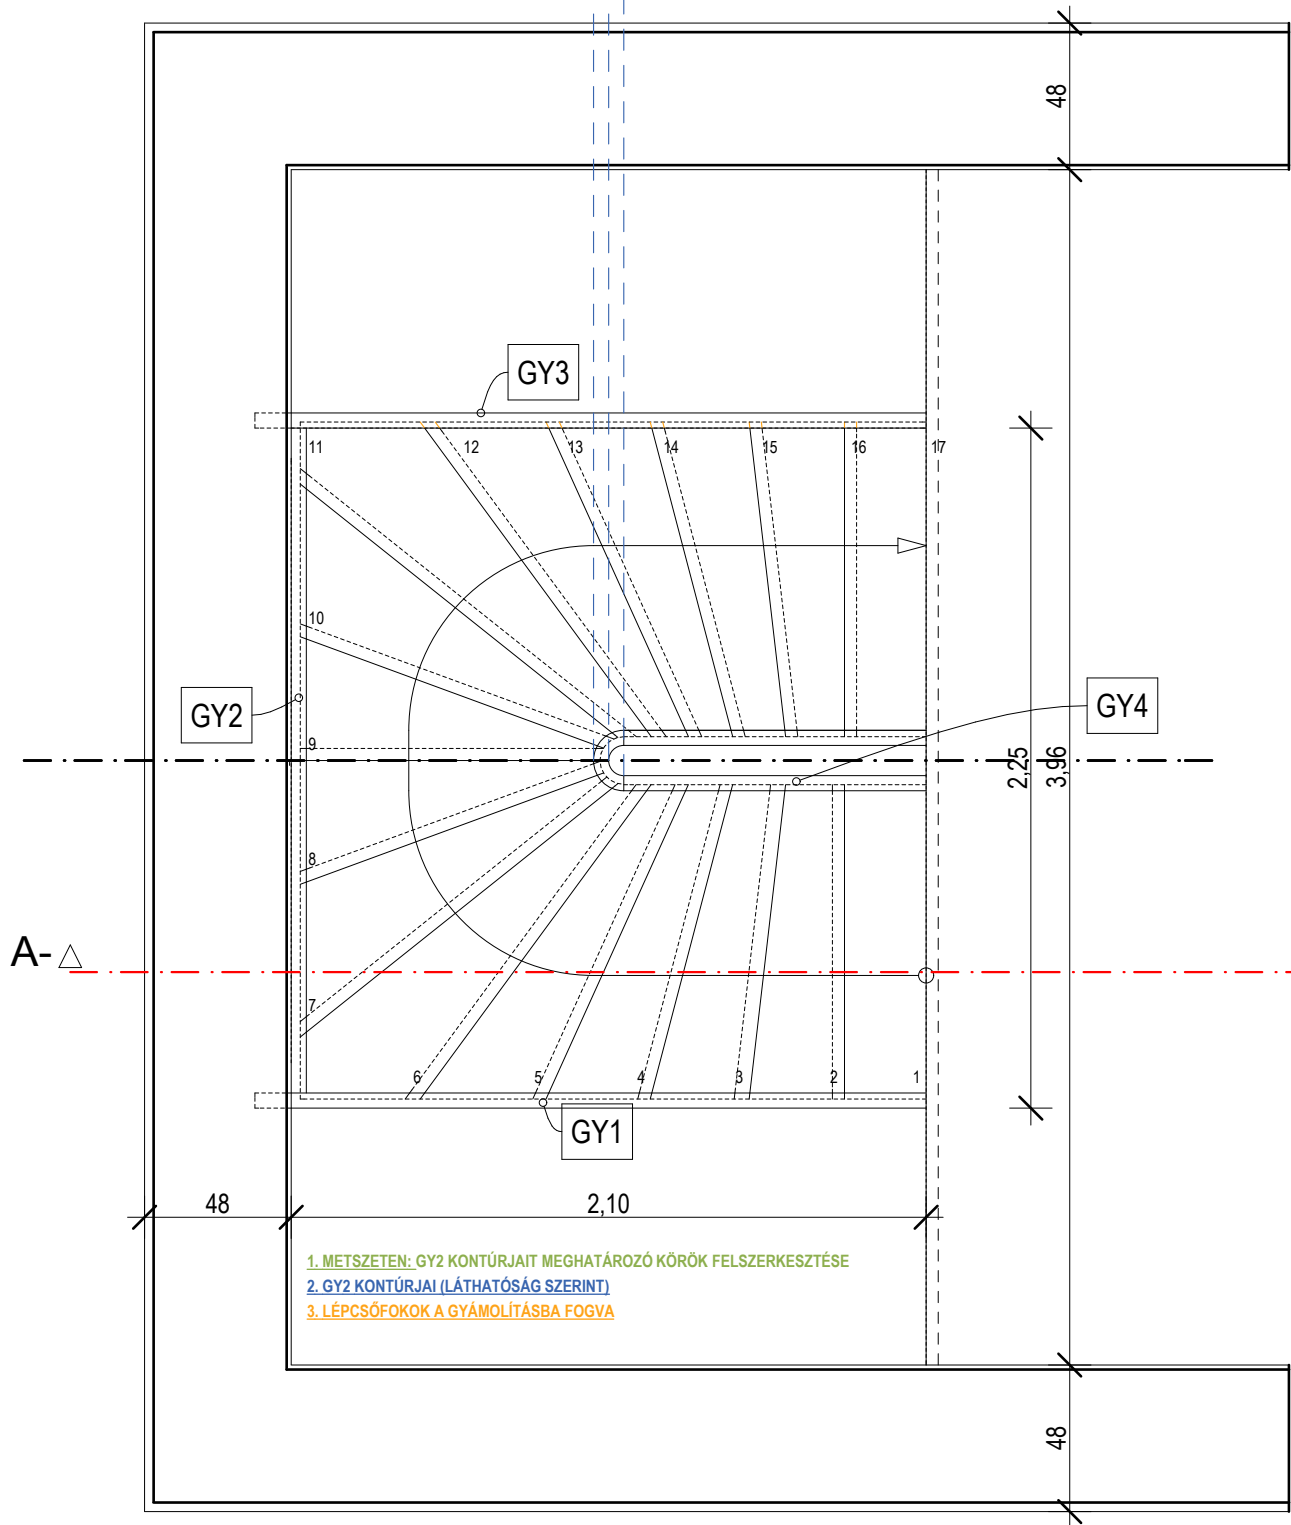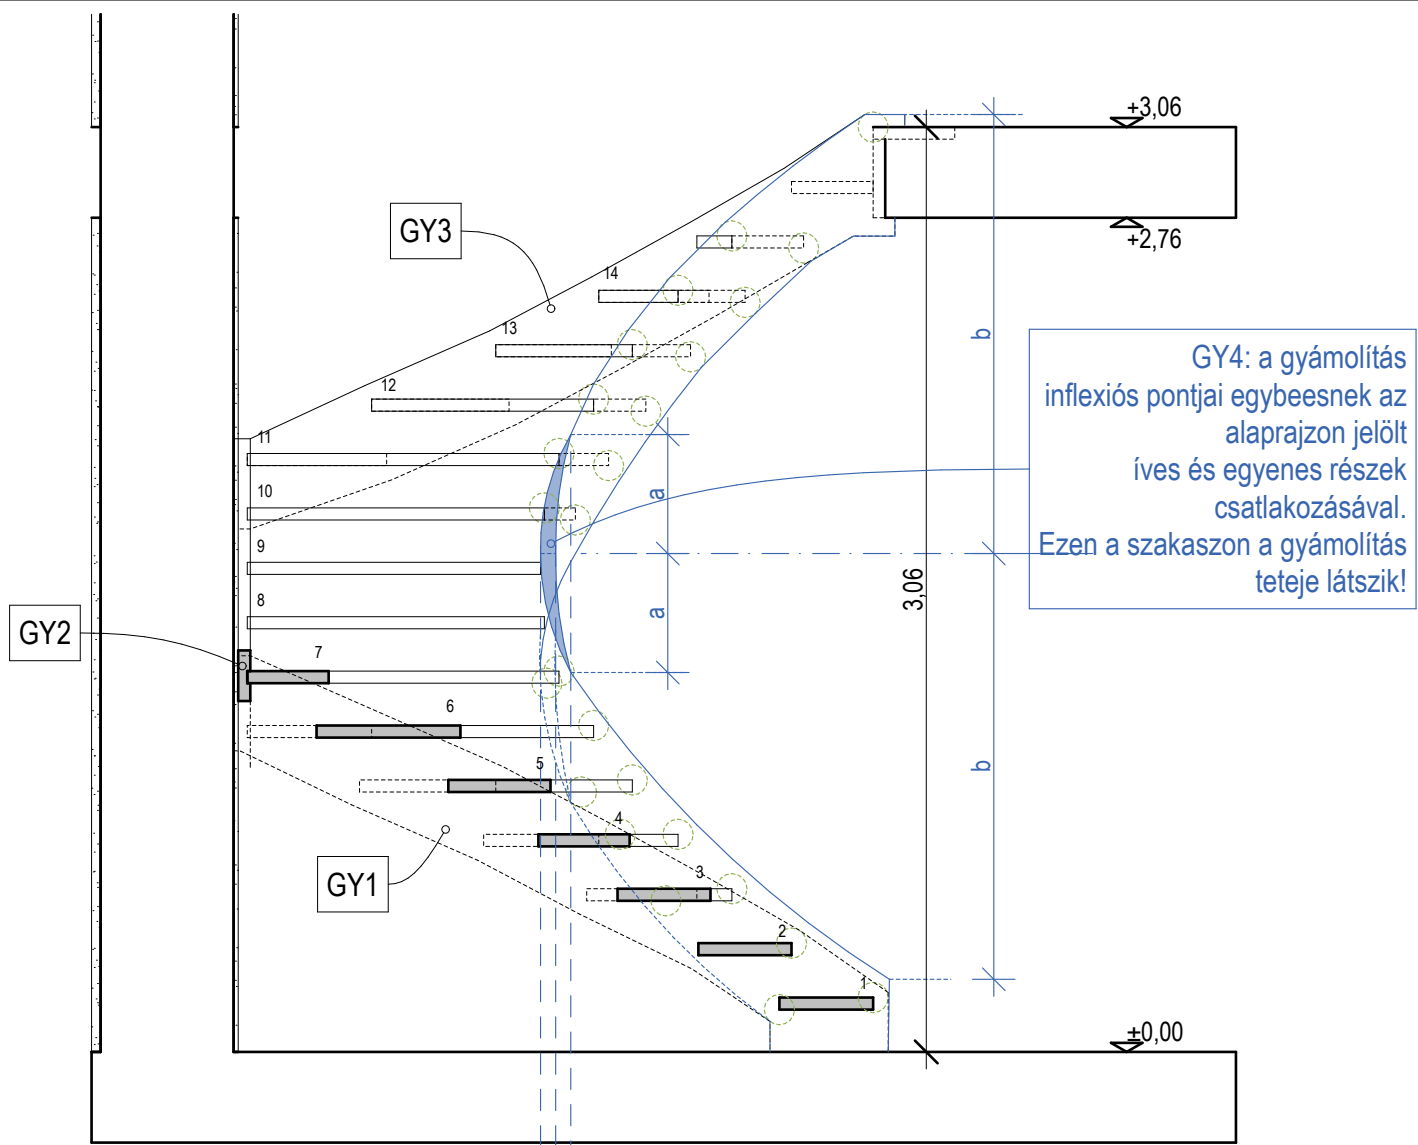


ÍVES POFAFÁK RÖGZÍTÉSE EGYMÁSHOZ



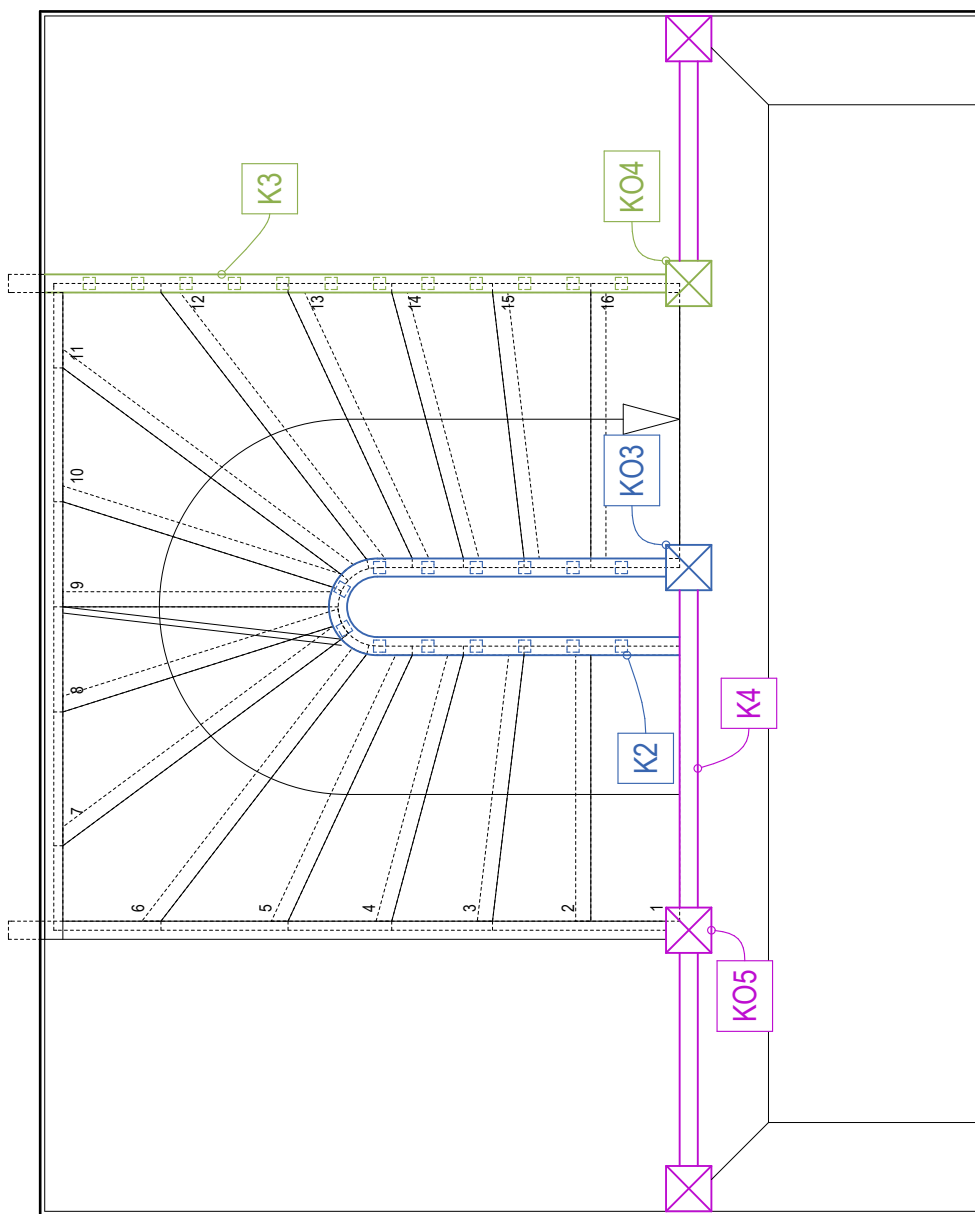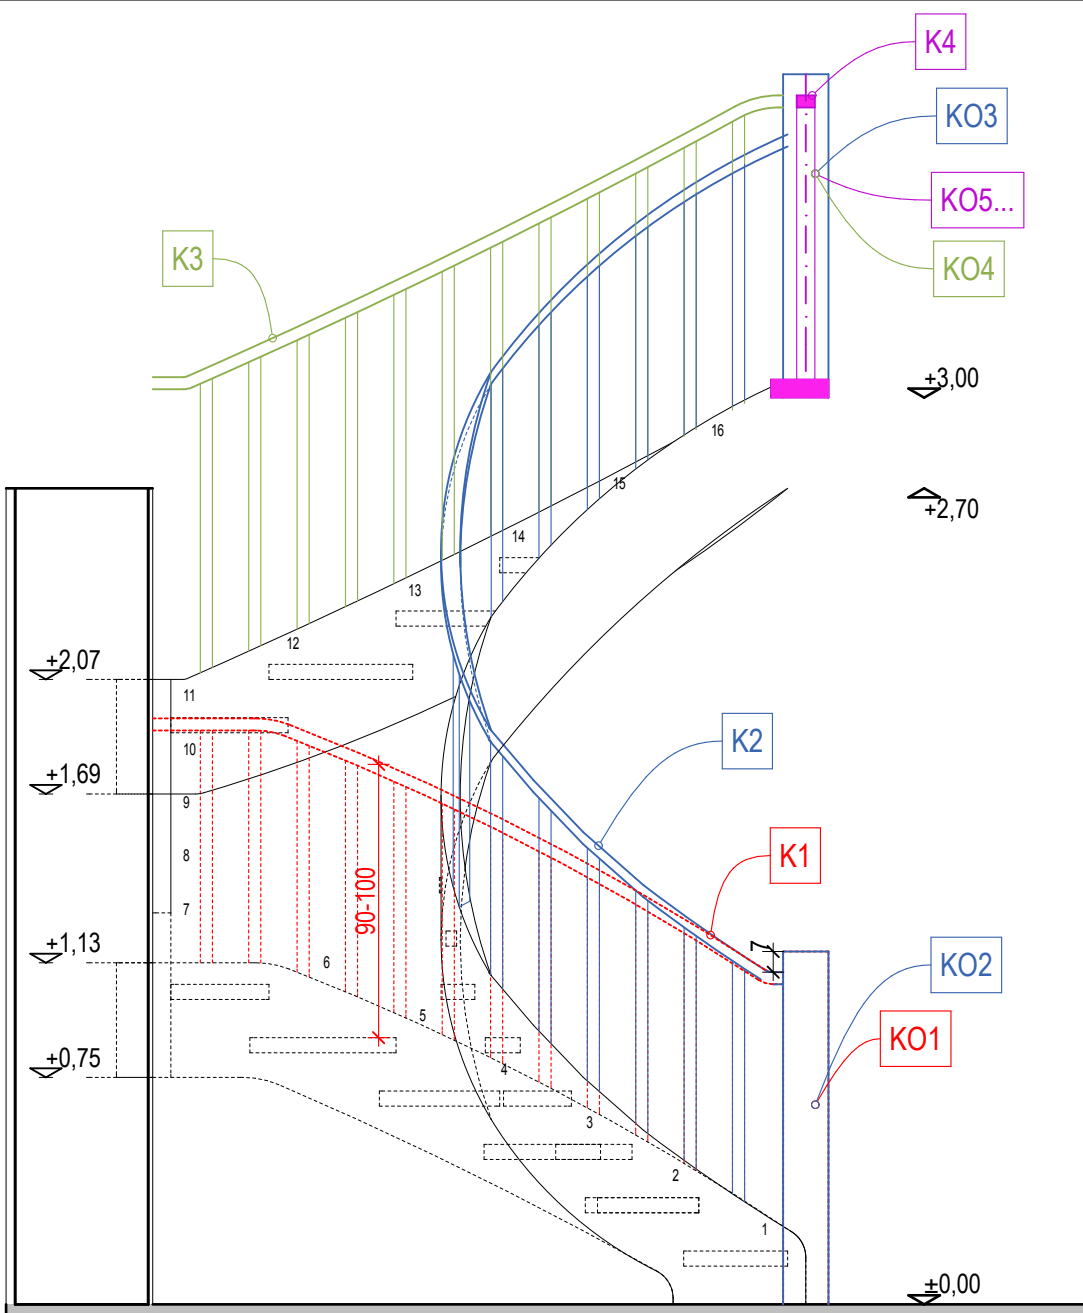

EMELETI ALAPRAJZ

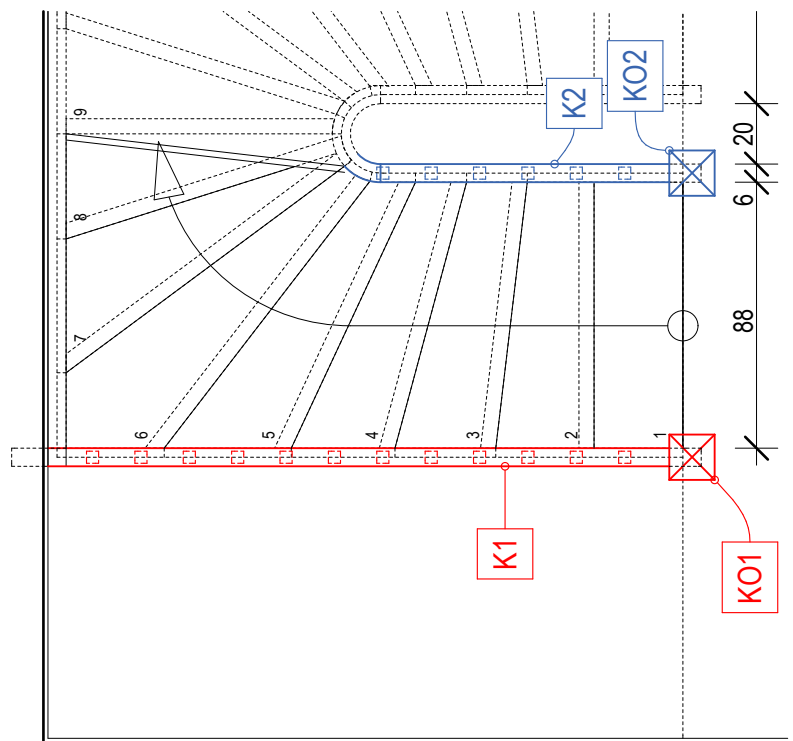

FÖLDSZINTI ALAPRAJZ

