

SZÉCHENYI ISTVÁN EGYETEM, GYŐR, ÉPÍTÉSZETI ÉS ÉPÜLETSZERKEZETTANI TANSZÉK

GYAKORLATI SEGÉDLET


ÉPÜLETSZERKEZETTAN


HOMLOKZATBURKOLATOK


TANSZÉKVEZETŐ: PROF. DR. KOPPÁNY ATTILA


SZERZŐ: KÖRÖSSI ÉVA

2002

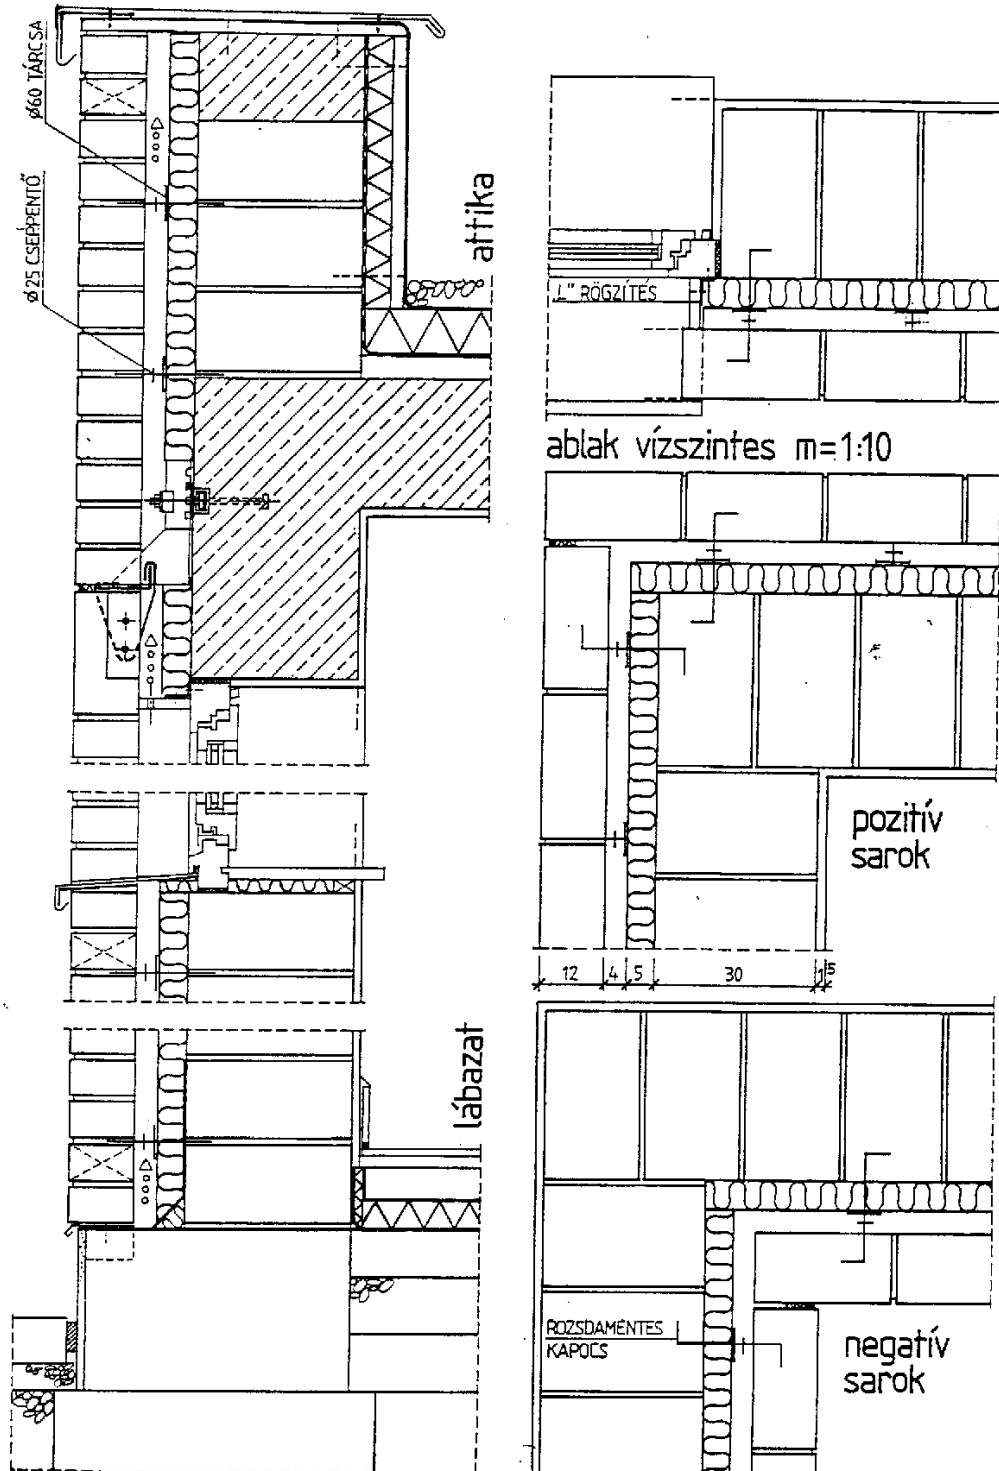


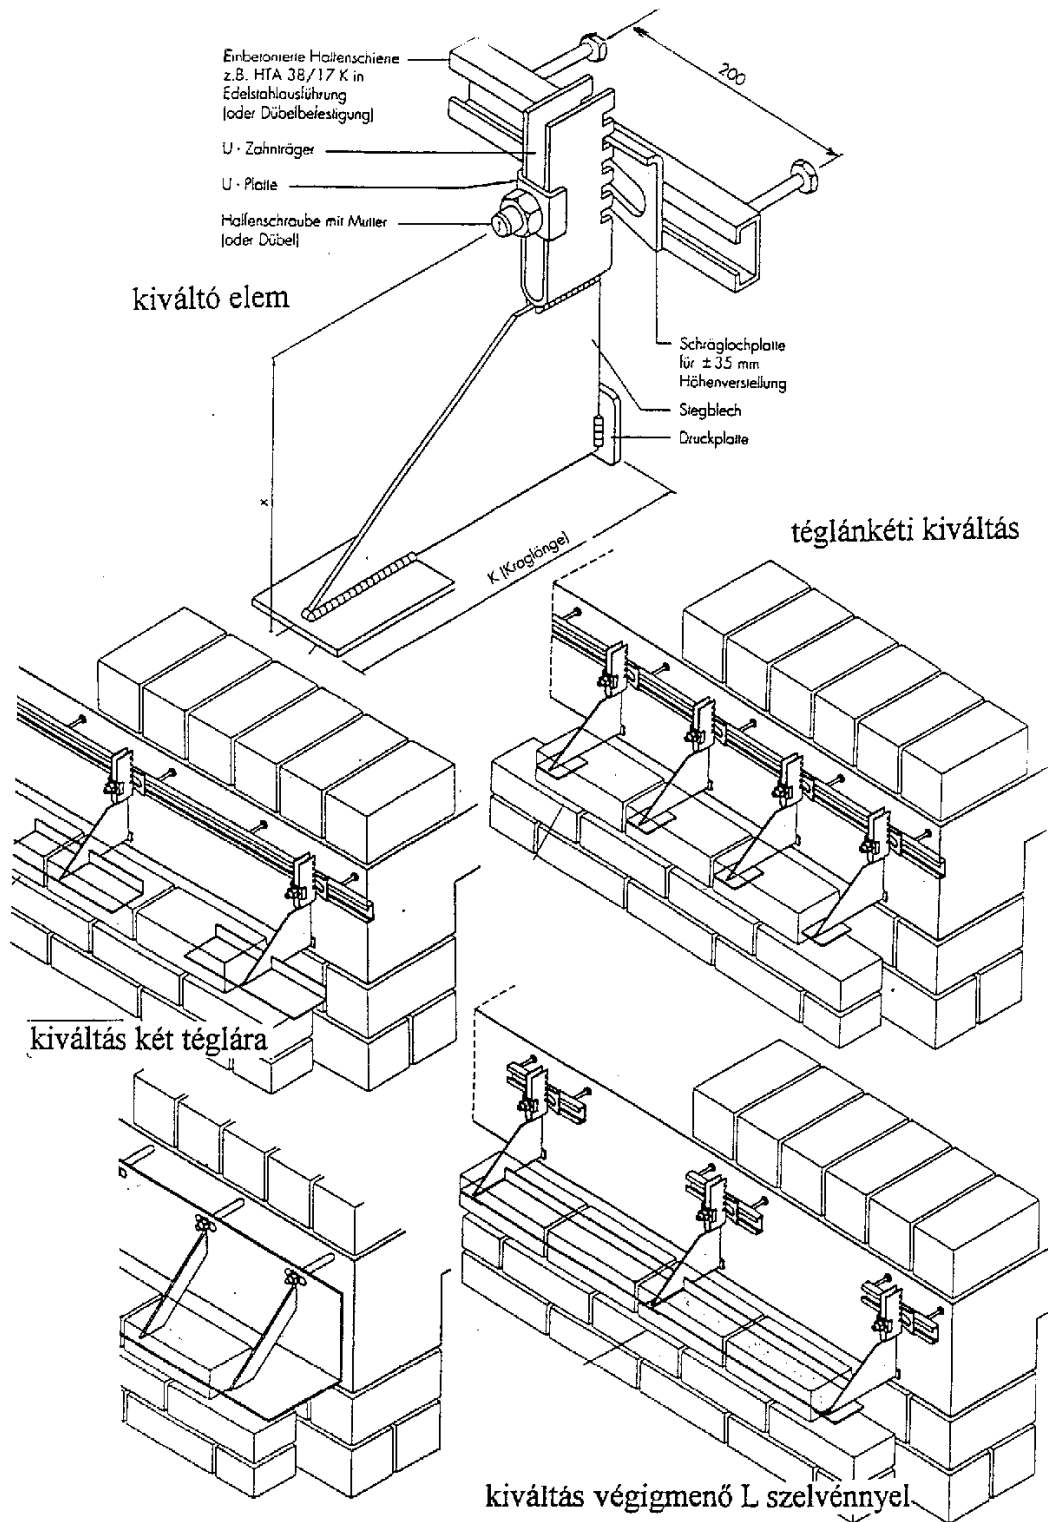

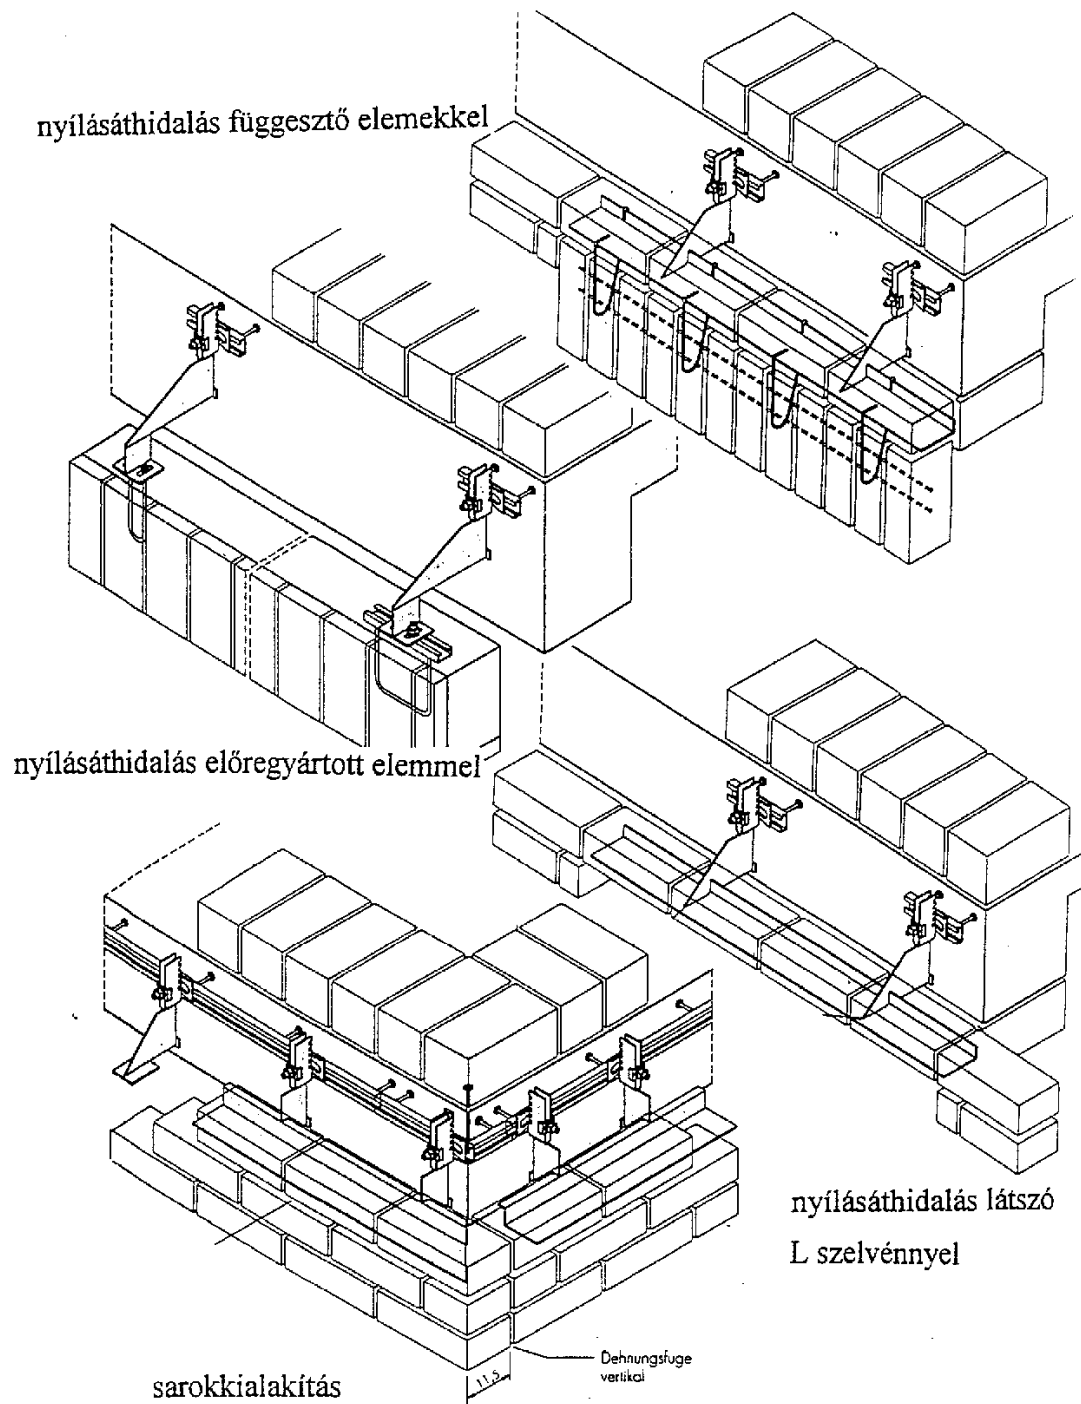


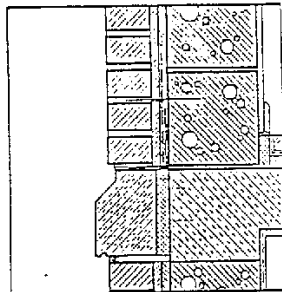


födemenkénti kiváltás
- változat

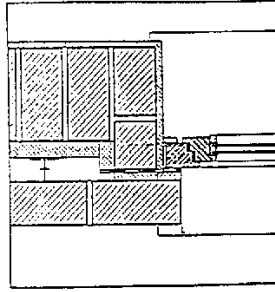


ablak vízszintes

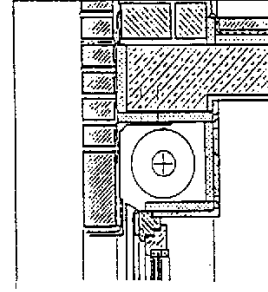


ablak szemöldök

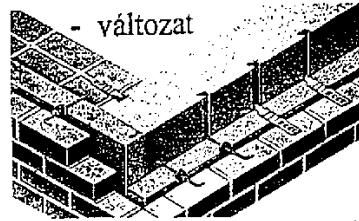


tégla falbekötés, hőszigetelés rögzítés

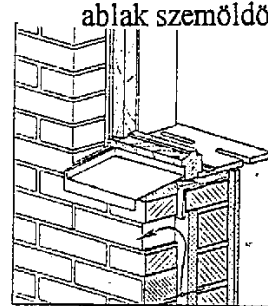



ablak könyöklő

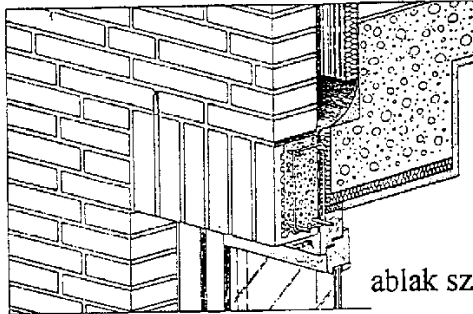



ablak szemöldök előregyártott elemmel

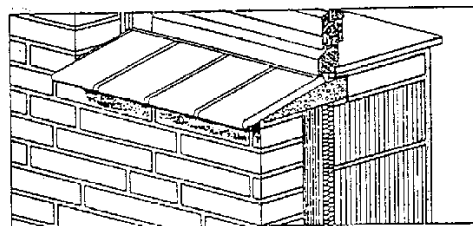


ablak könyöklő változatok

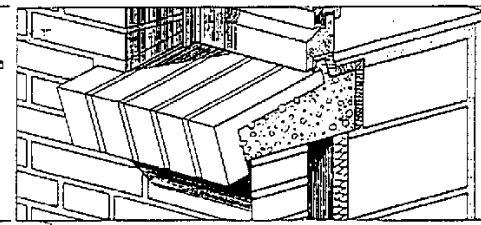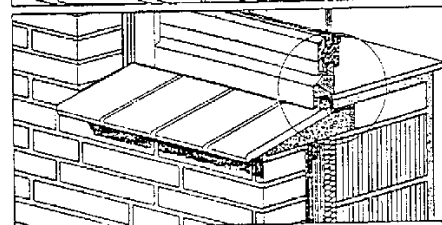


elemrögzítési változatok

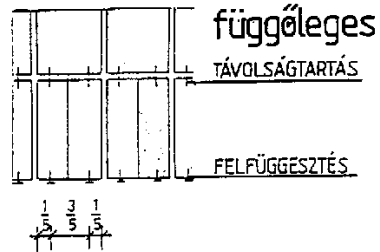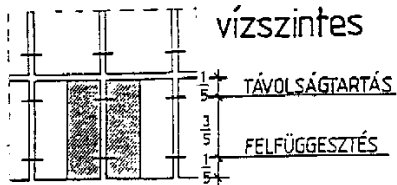



nézet $m=1:20$

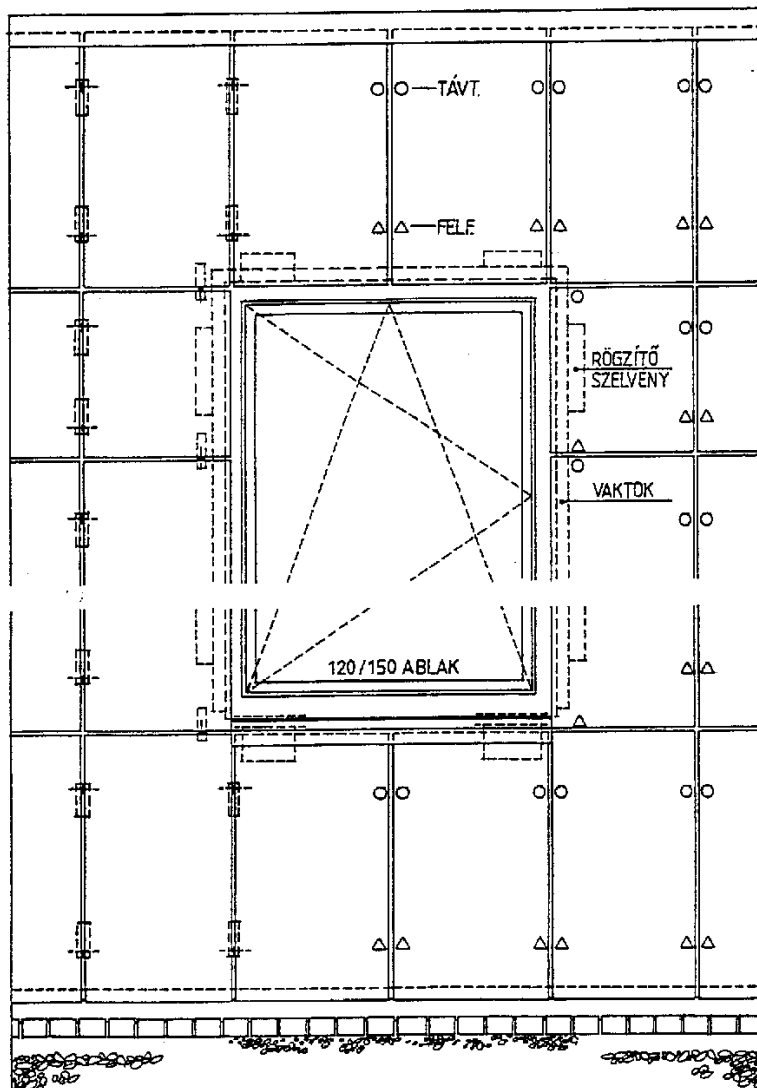




met szet

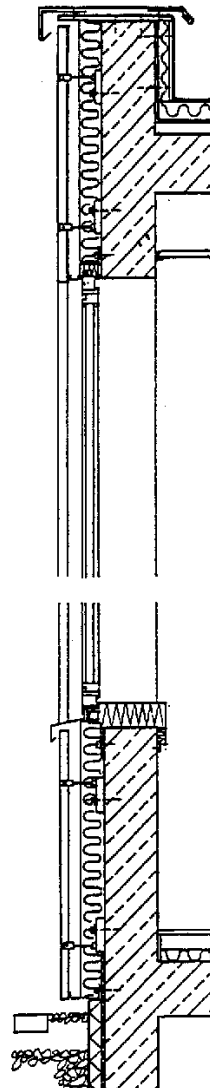



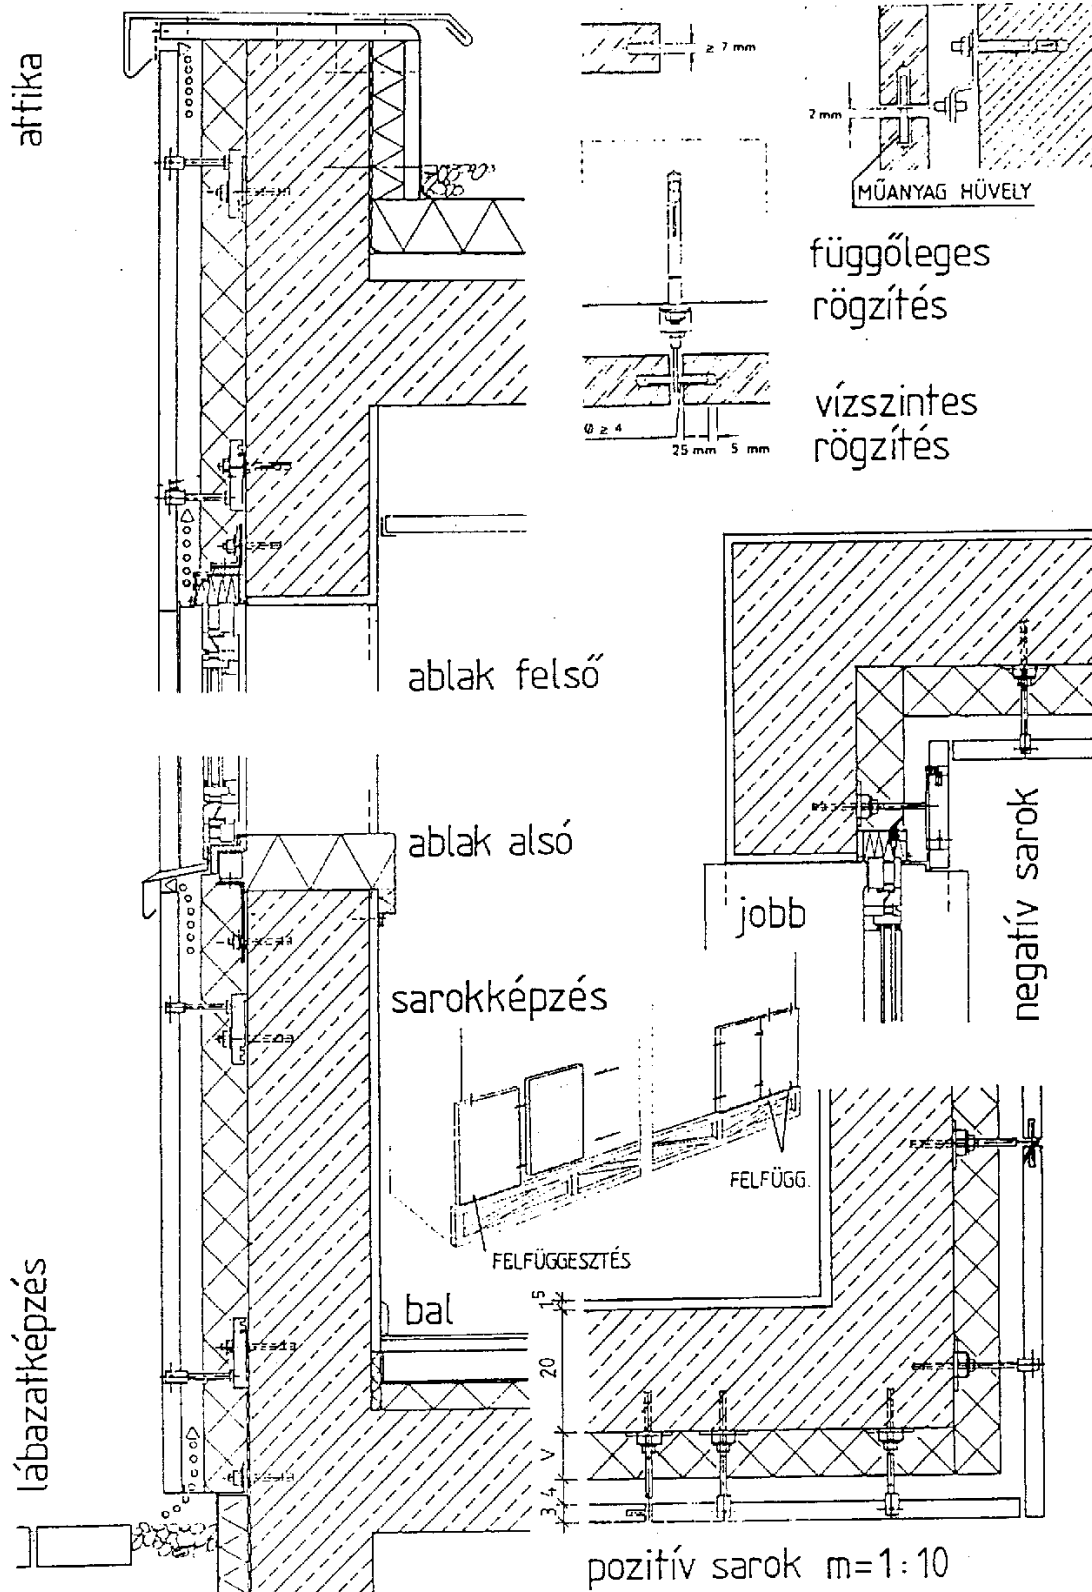


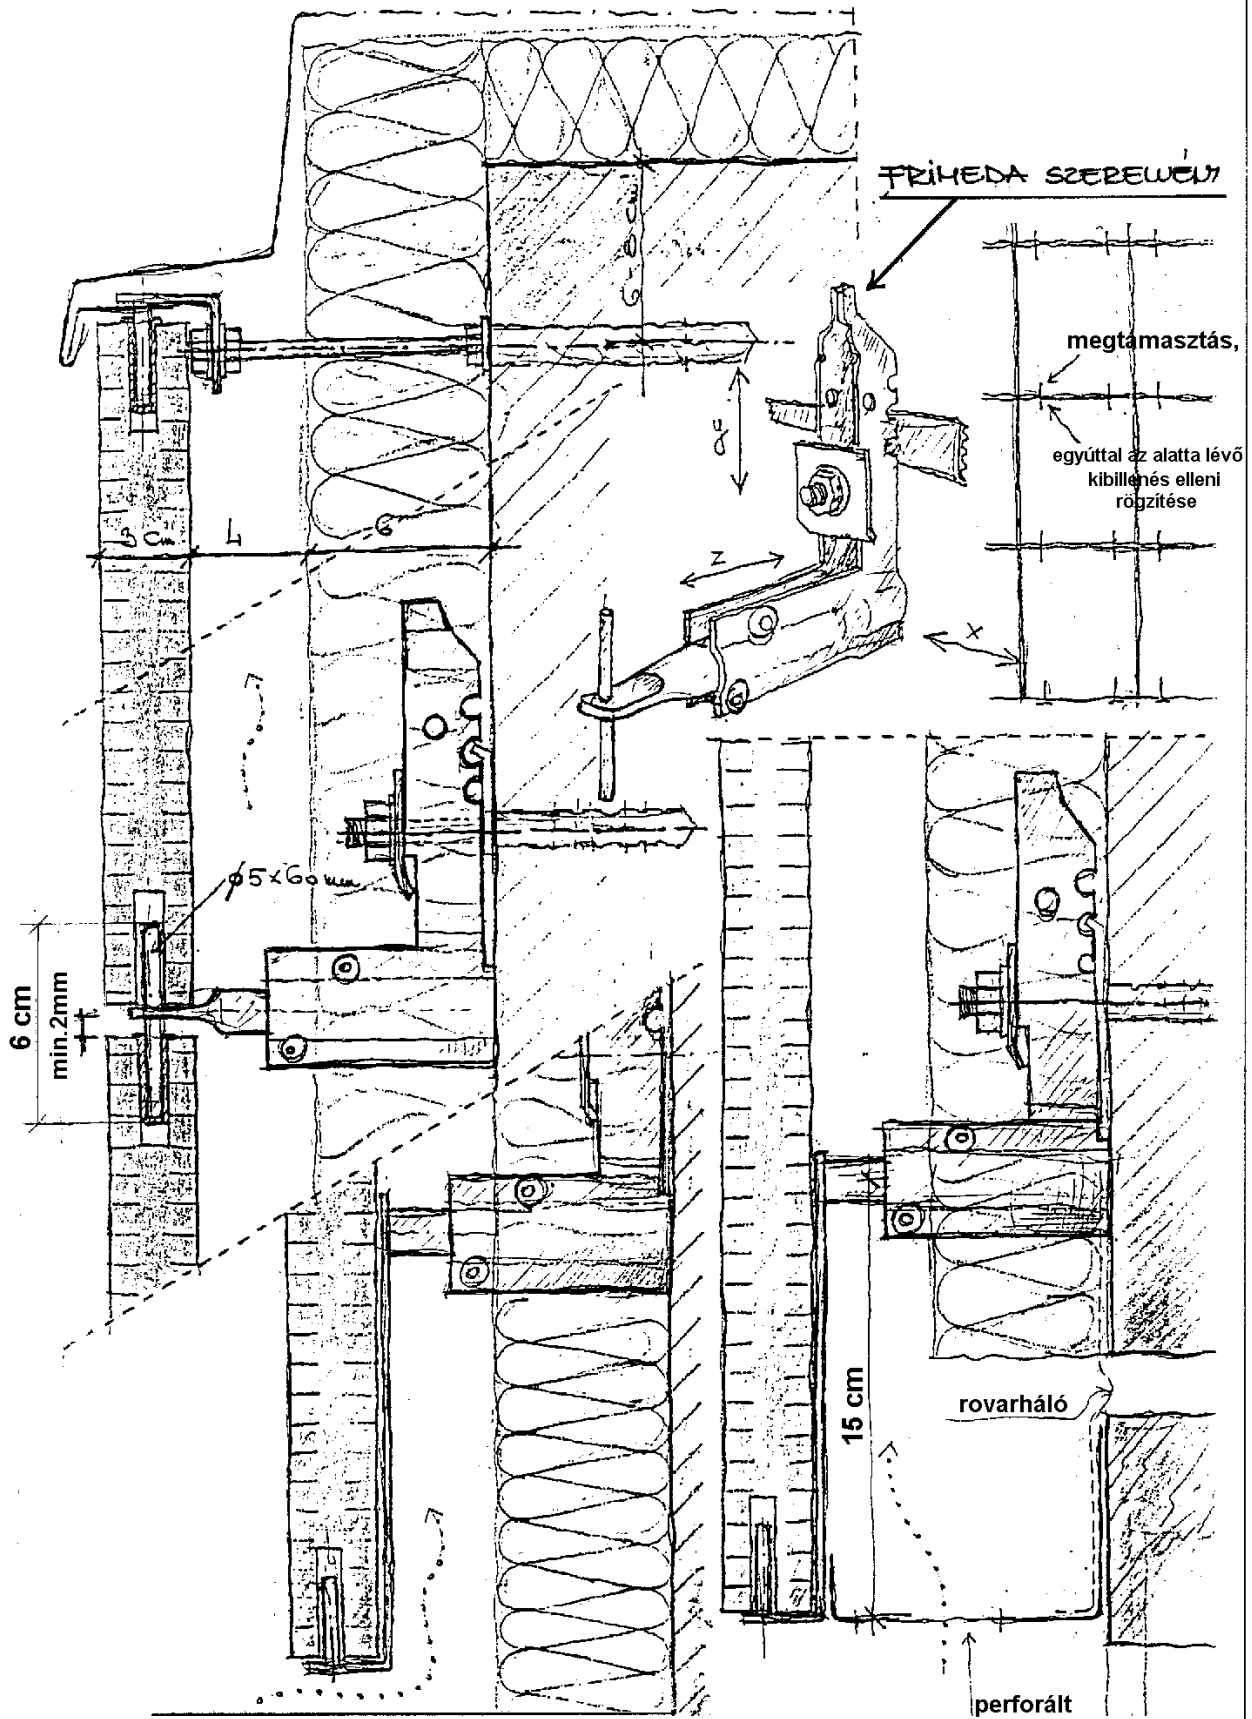

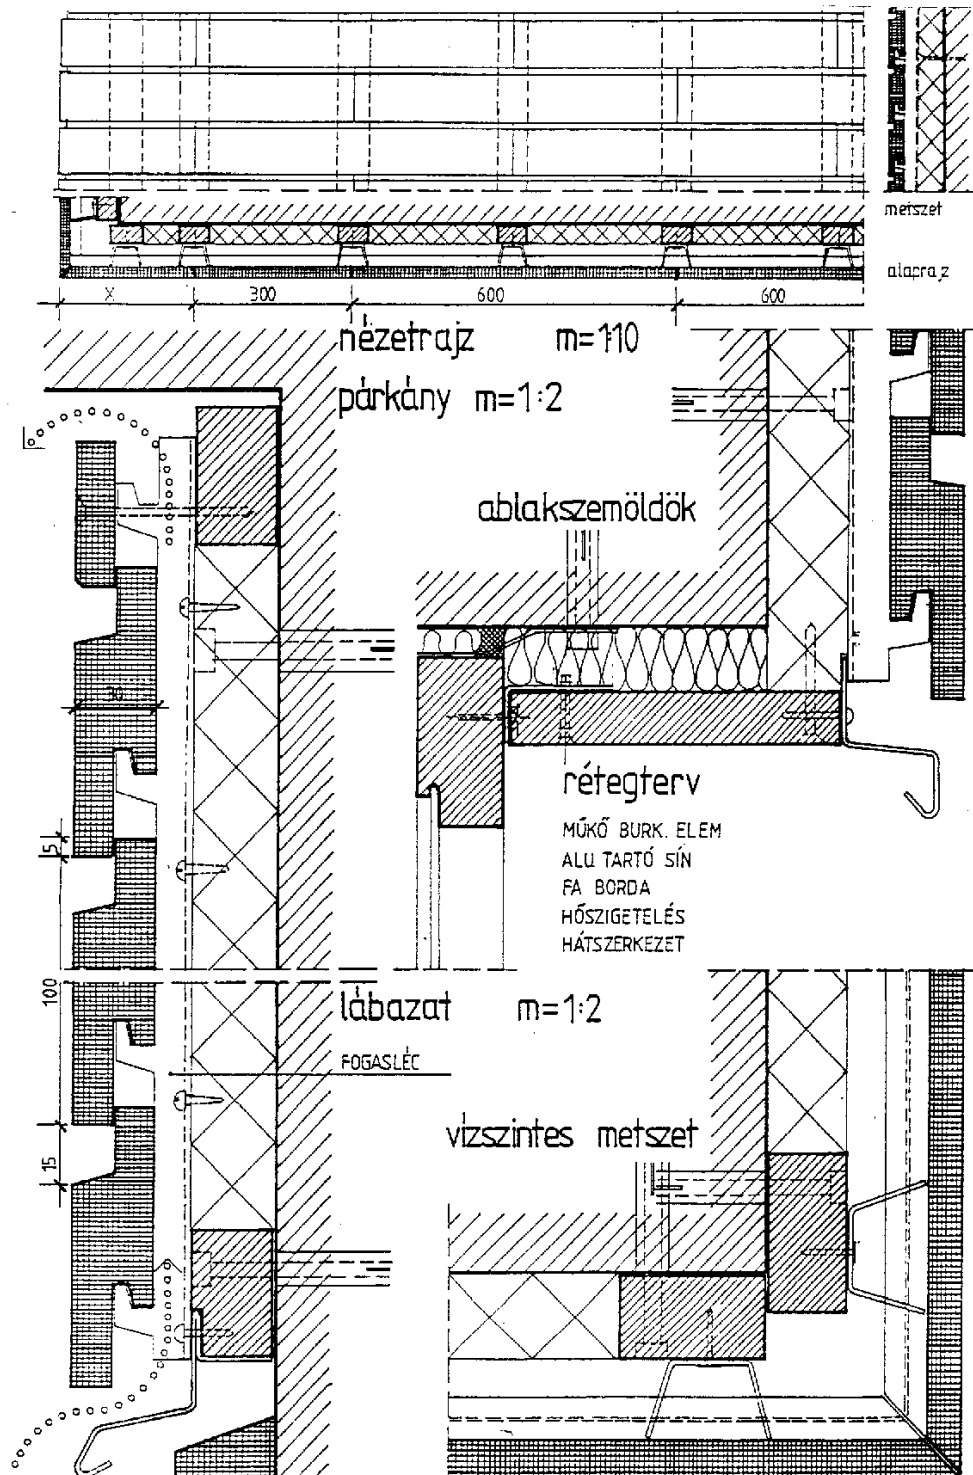


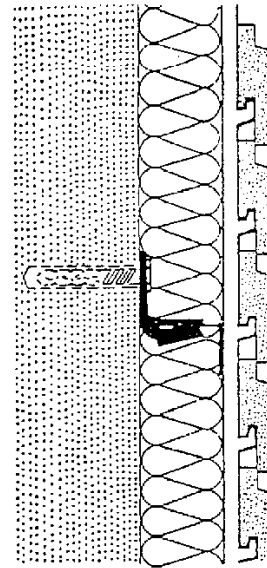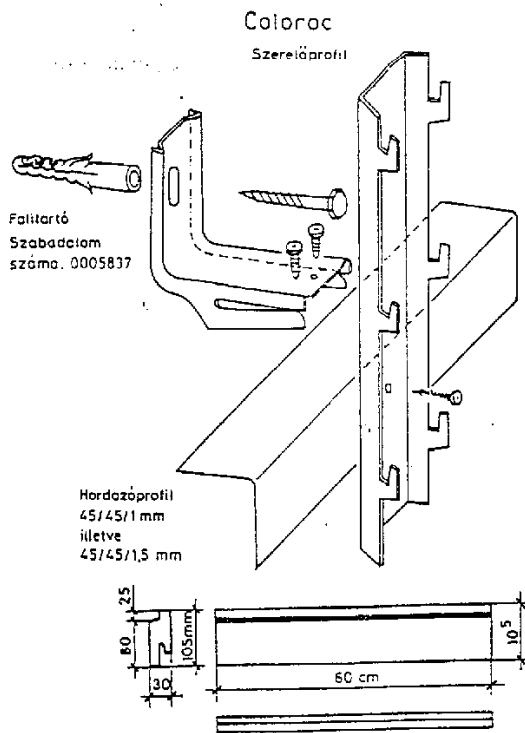

Vízszintes metszet

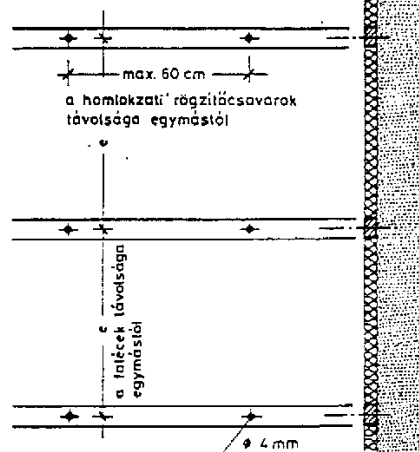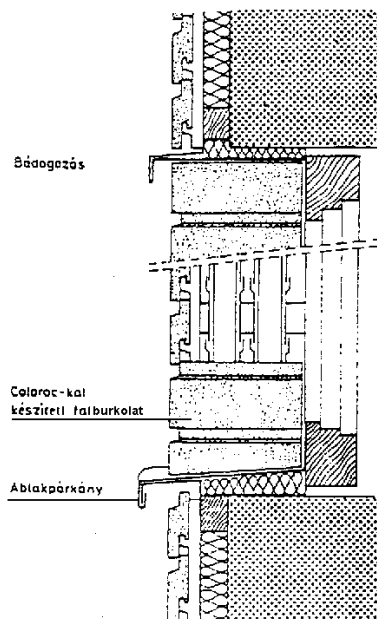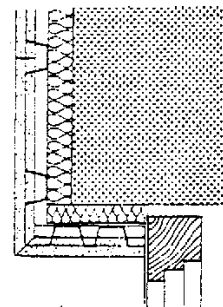

HOMLOKZATI NÉZET M:1:50 2.

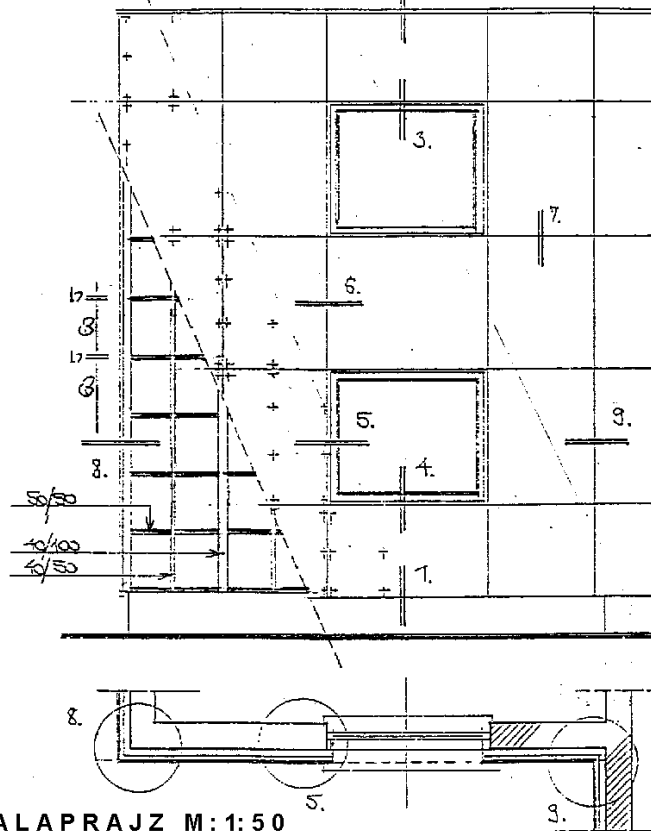


ALAPRAJZ M:1:50


Általános rétegrend:

- B30 falazat
- simító vakolat
- 50/50-es keresztmetszetű elemekből álló faváz között 5 cm Therwoolin NL hőszig. P/CS. (mechanikailag rögzítve, hőszig. táblaméret 60x120 cm)
- 40/50 és 40/100 lécváz közötti szellőző légrés
- 8mm ETERCOLOR nagytáblás burkolat

Etelcolor táblák rögzítése favázhoz:

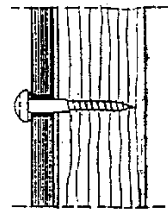


lencsefejú csavar (színezett)

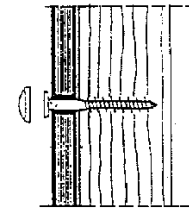

speciális sülyesztett homlokzati facsavar, színes műanyag kupakkal

Rögzítés a széleknél:

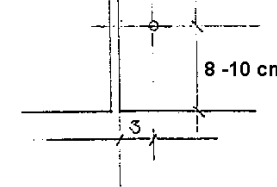

Rögz. általános helyen:


40-60 cm-ként az épület magassága, a szélteher illetve a táblaméret függvényében

CSOMÓPONTOK M:1:5






fugaprofil

színes műa. kupak

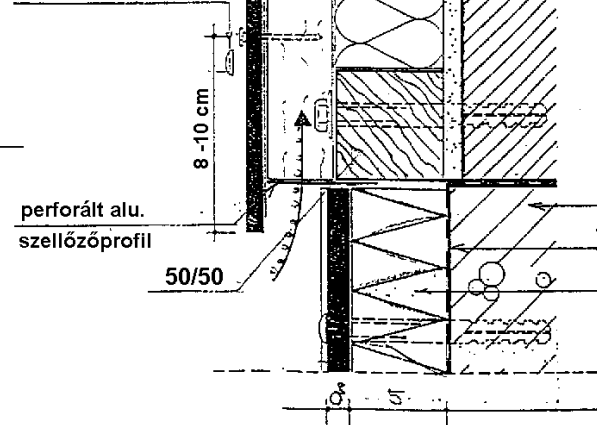

A burkolati rendszerhez tartoznak:

- fuga-profilok (alumínium)

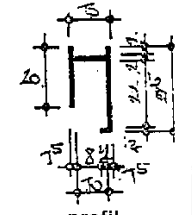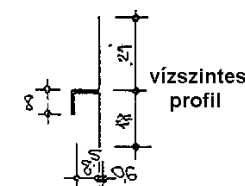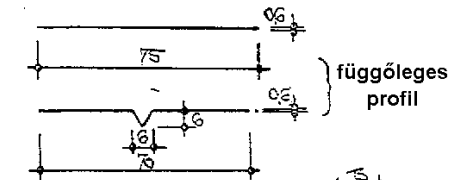


profil ablakbeépítéshez

mon. vb. alaptest


talajnedv. elleni szig. lemez



lábazati hőszig. (Roofmate)

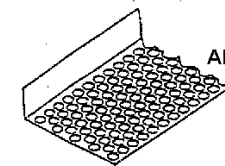


Alu szellőzőprofil

ETERCOLOR KÖNNYŰ HOMLOKZATBURKOLAT

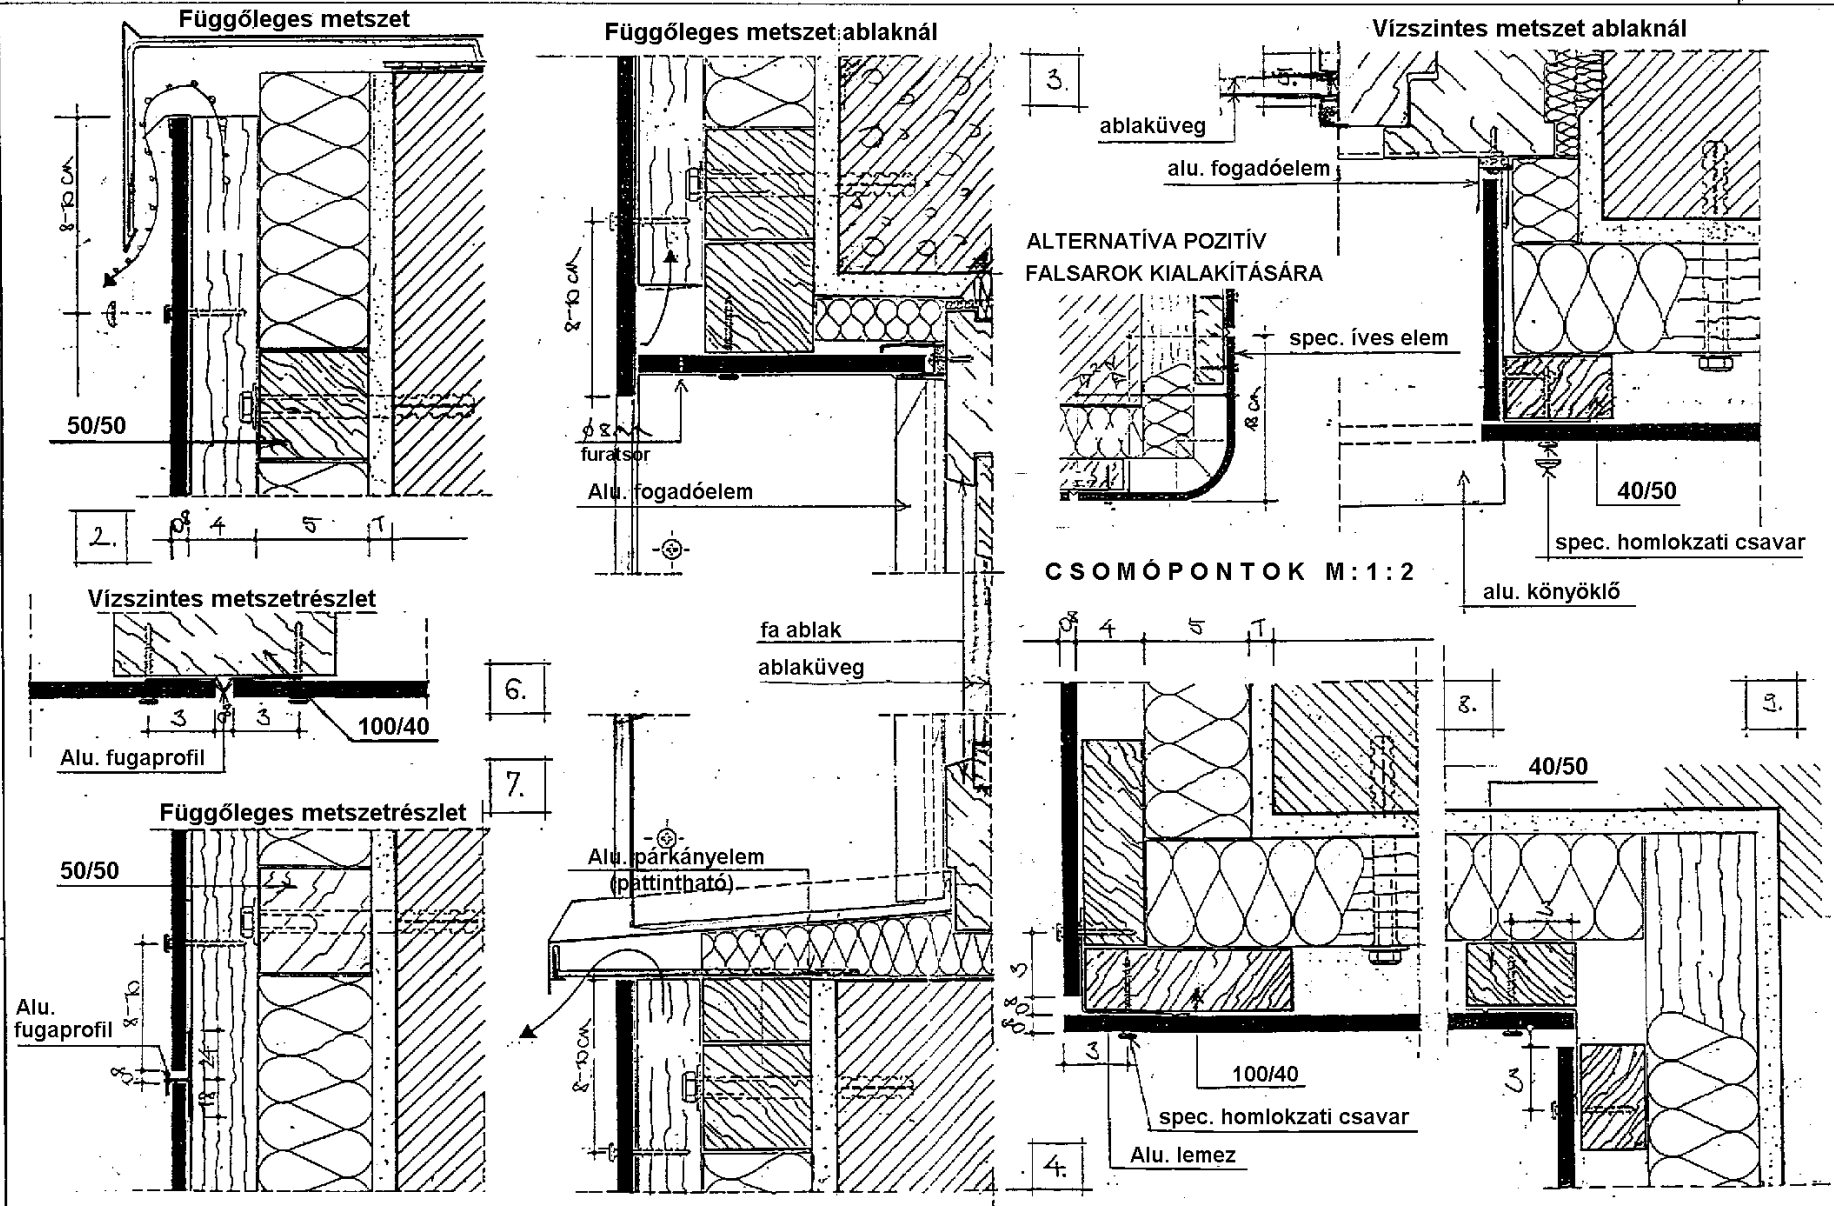


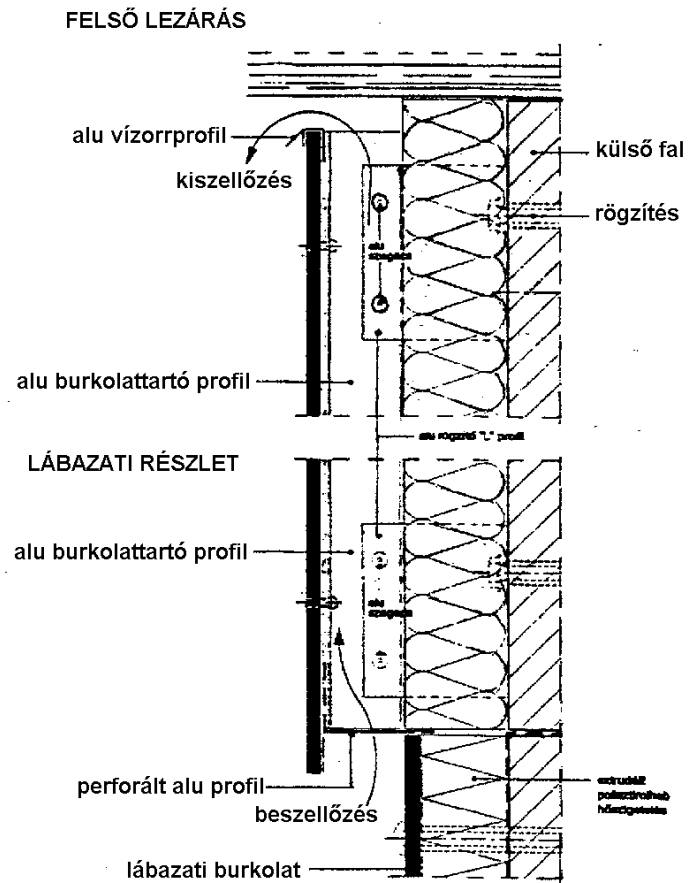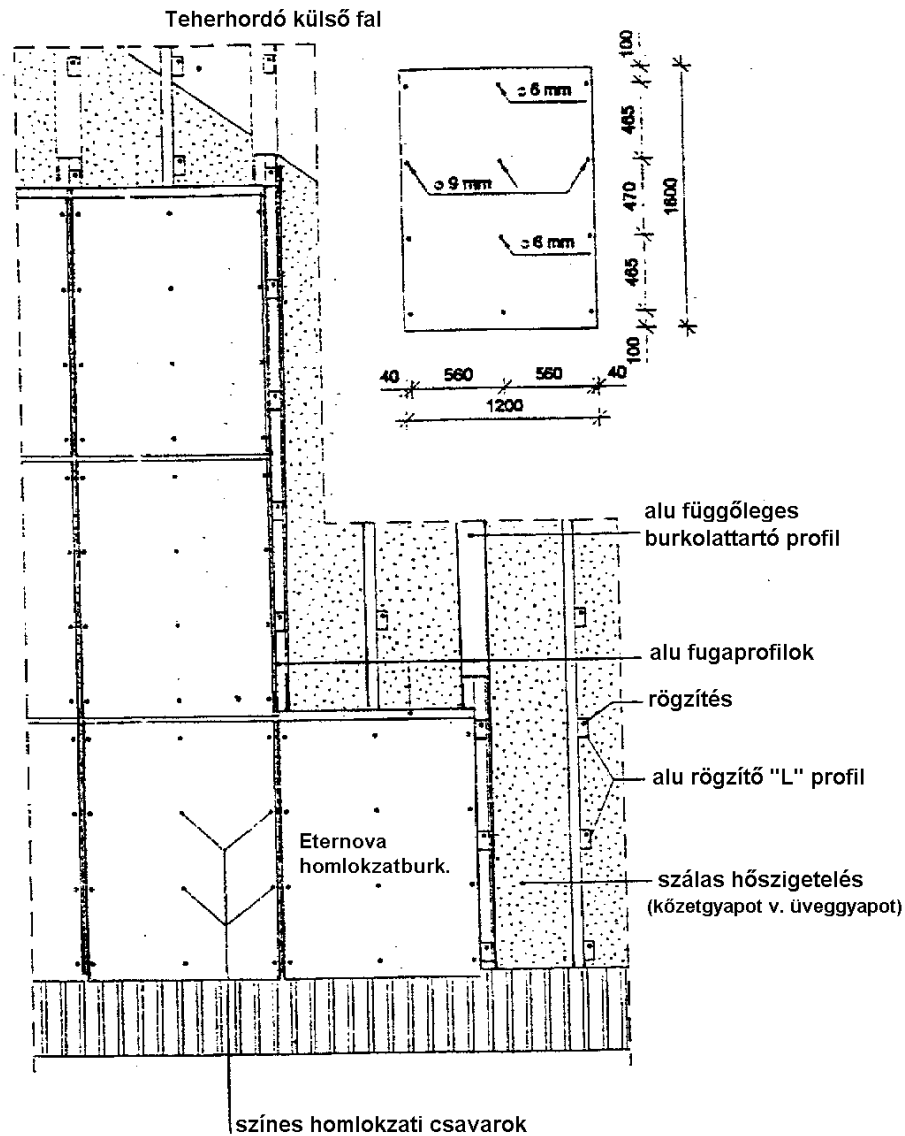


ABLAK FÜGGŐLEGES METSZETE

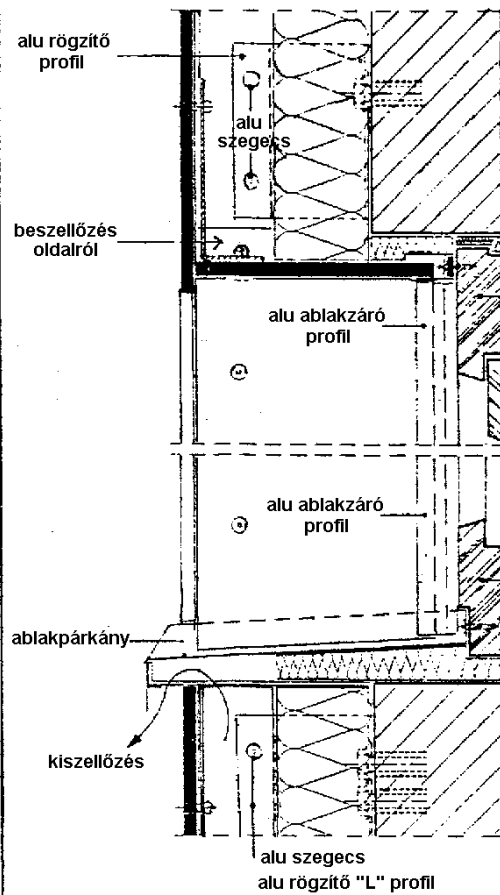


KESKENY FUGA függőleges metszet

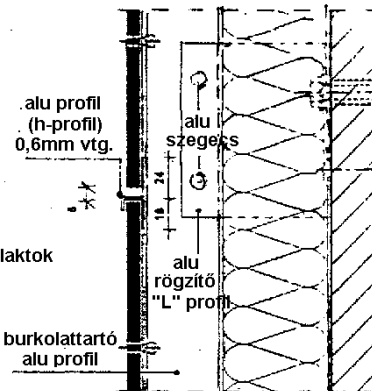


KESKENY FUGA vízszintes metszet

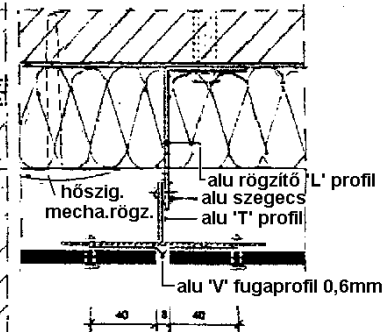


KÜLSŐ SAROK

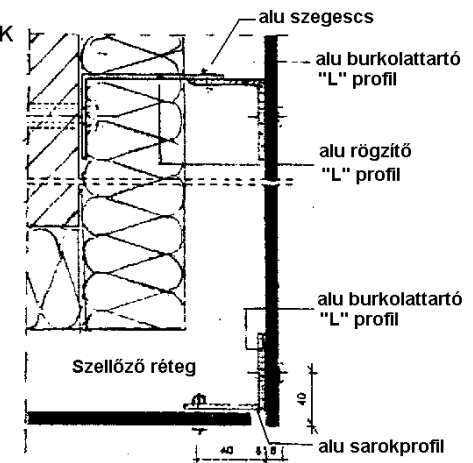


SZÉLES FUGA függőleges metszet

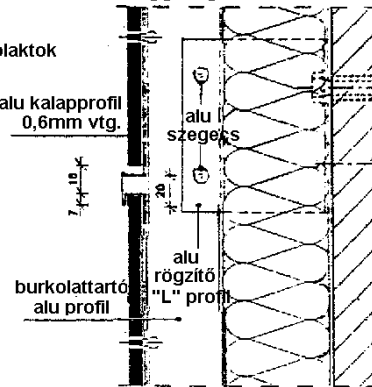


SZÉLES FUGA vízszintes metszet

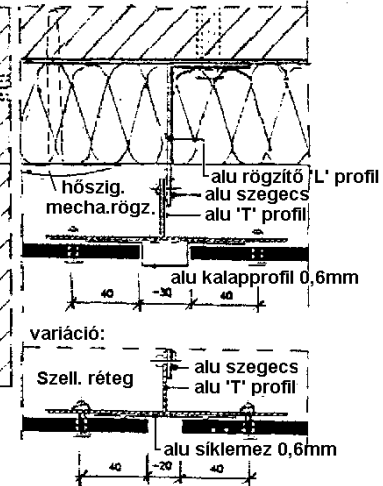


BELSŐ SAROK

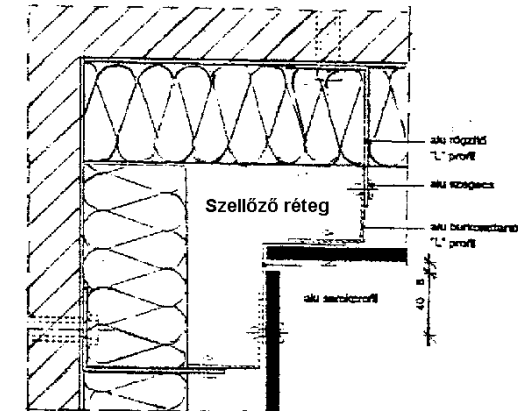


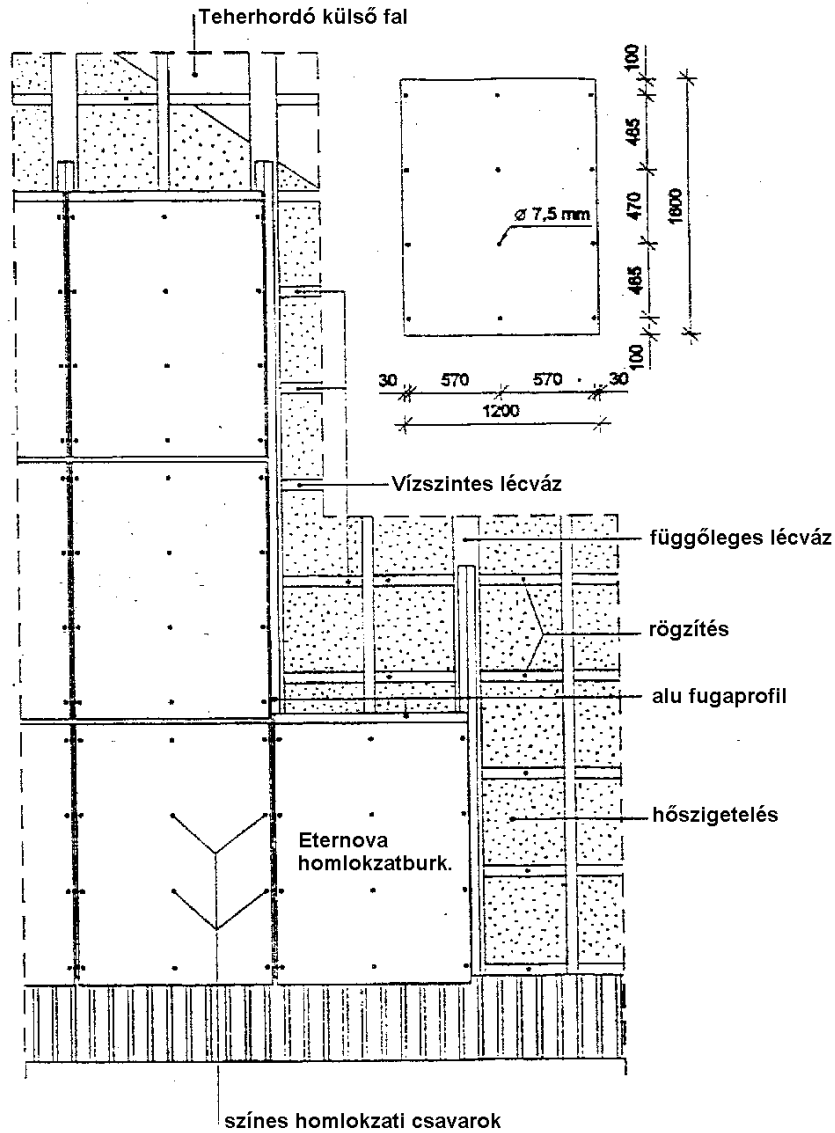

FELSŐ LEZÁRÁS

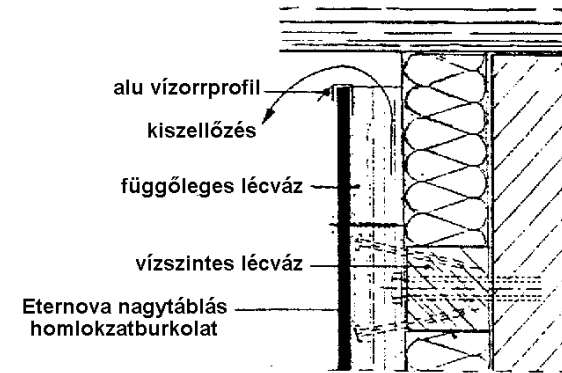


LÁBAZATI RÉSZLET

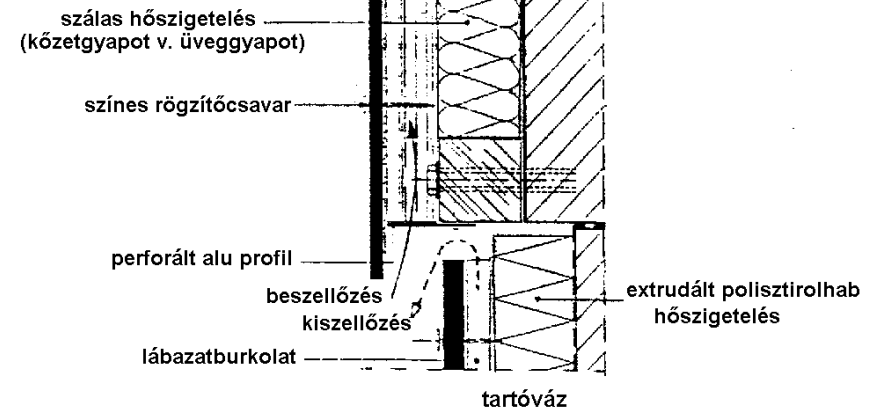


ETERNOVA HOMLOKZATBURKOLATI RENDSZER FAVÁZON


ABLAK FÜGGŐLEGES METSZETE

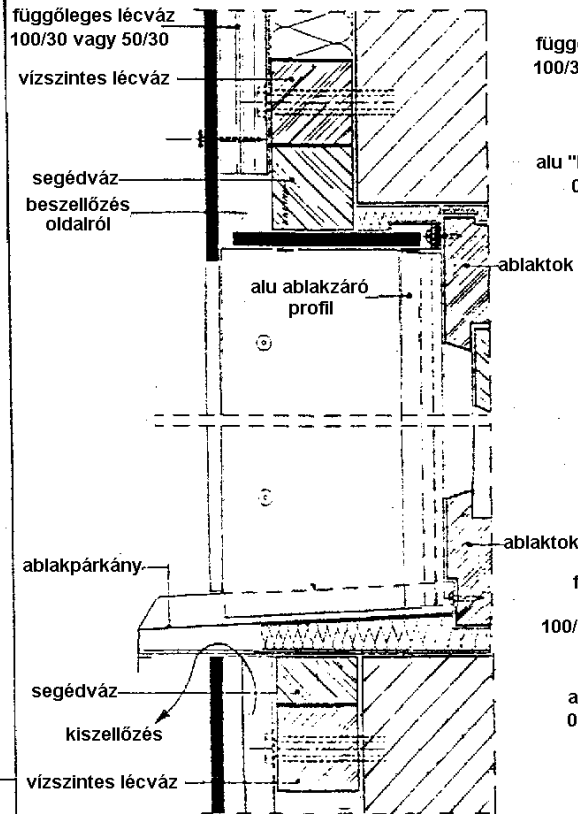


KESKENY FUGA függőleges metszet

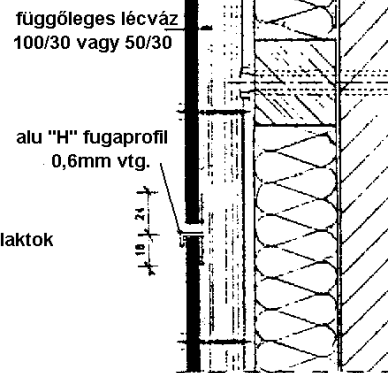


KESKENY FUGA vízszintes metszet

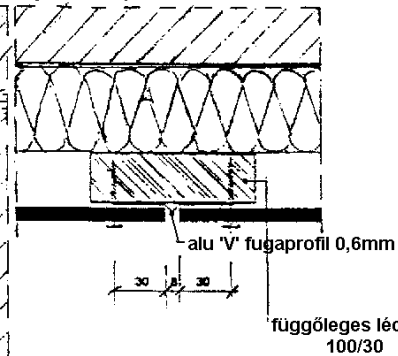


KÜLSŐ SAROK

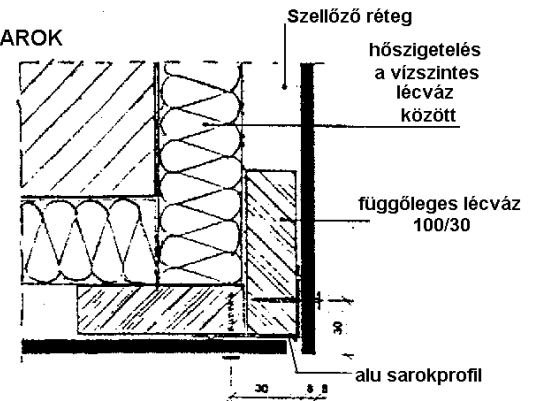

SZÉLES FUGA függőleges metszet

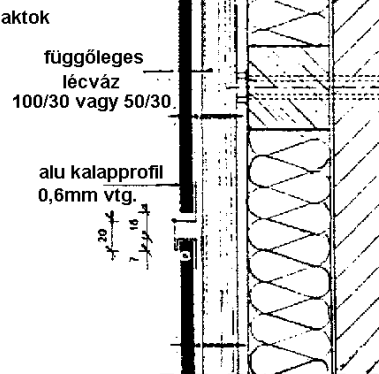

SZÉLES FUGA vízszintes metszet

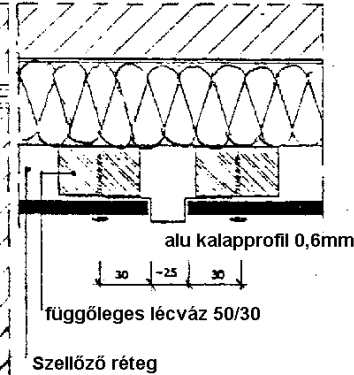

BELSŐ SAROK

