


TÍPUS

6X12

Teherbíró talaj síkja: -1,45

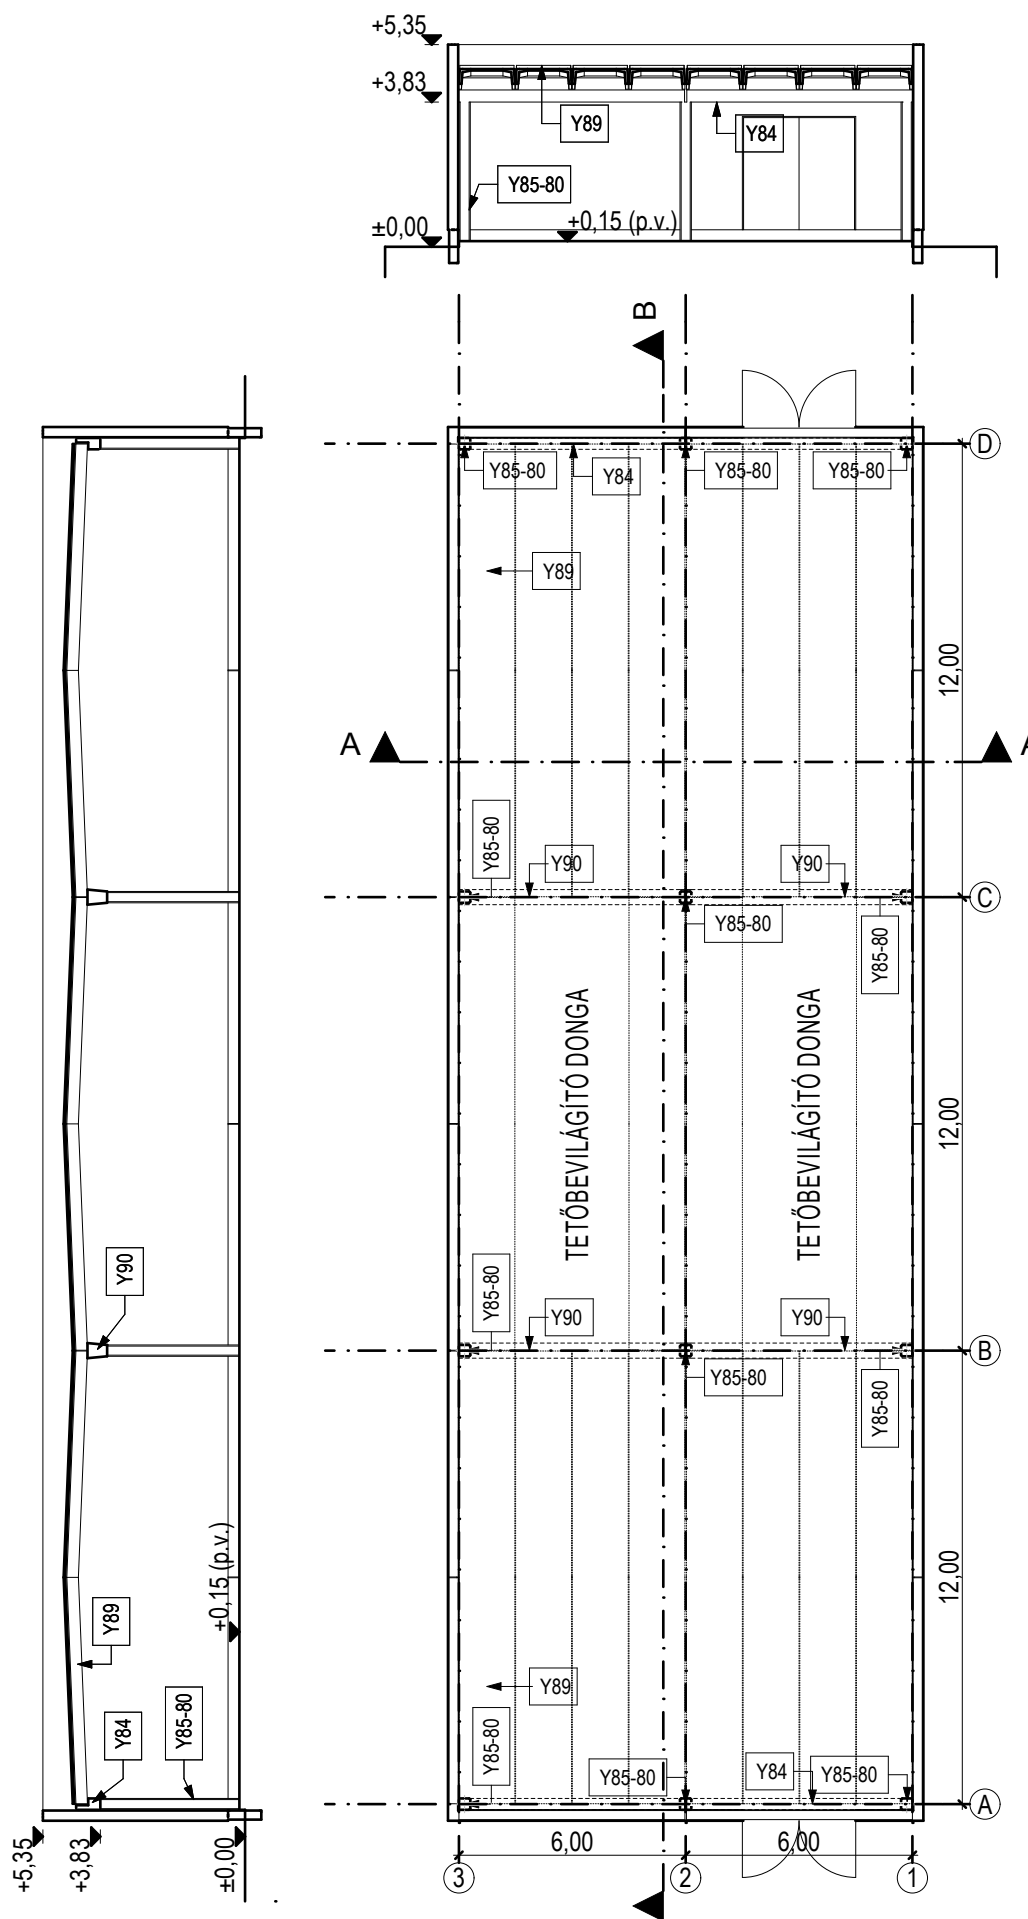

HALLGATÓ NEVE:

NEPTUN KÓD:

FALSZERKEZET TÍPUSA:


VÍZSZIGETELÉS ANYAGA:

ÉPÜLETSZERKEZETTAN VI. Lépték: 1:200

TÍPUS

12x18

Teherbíró talaj síkja: -1,00

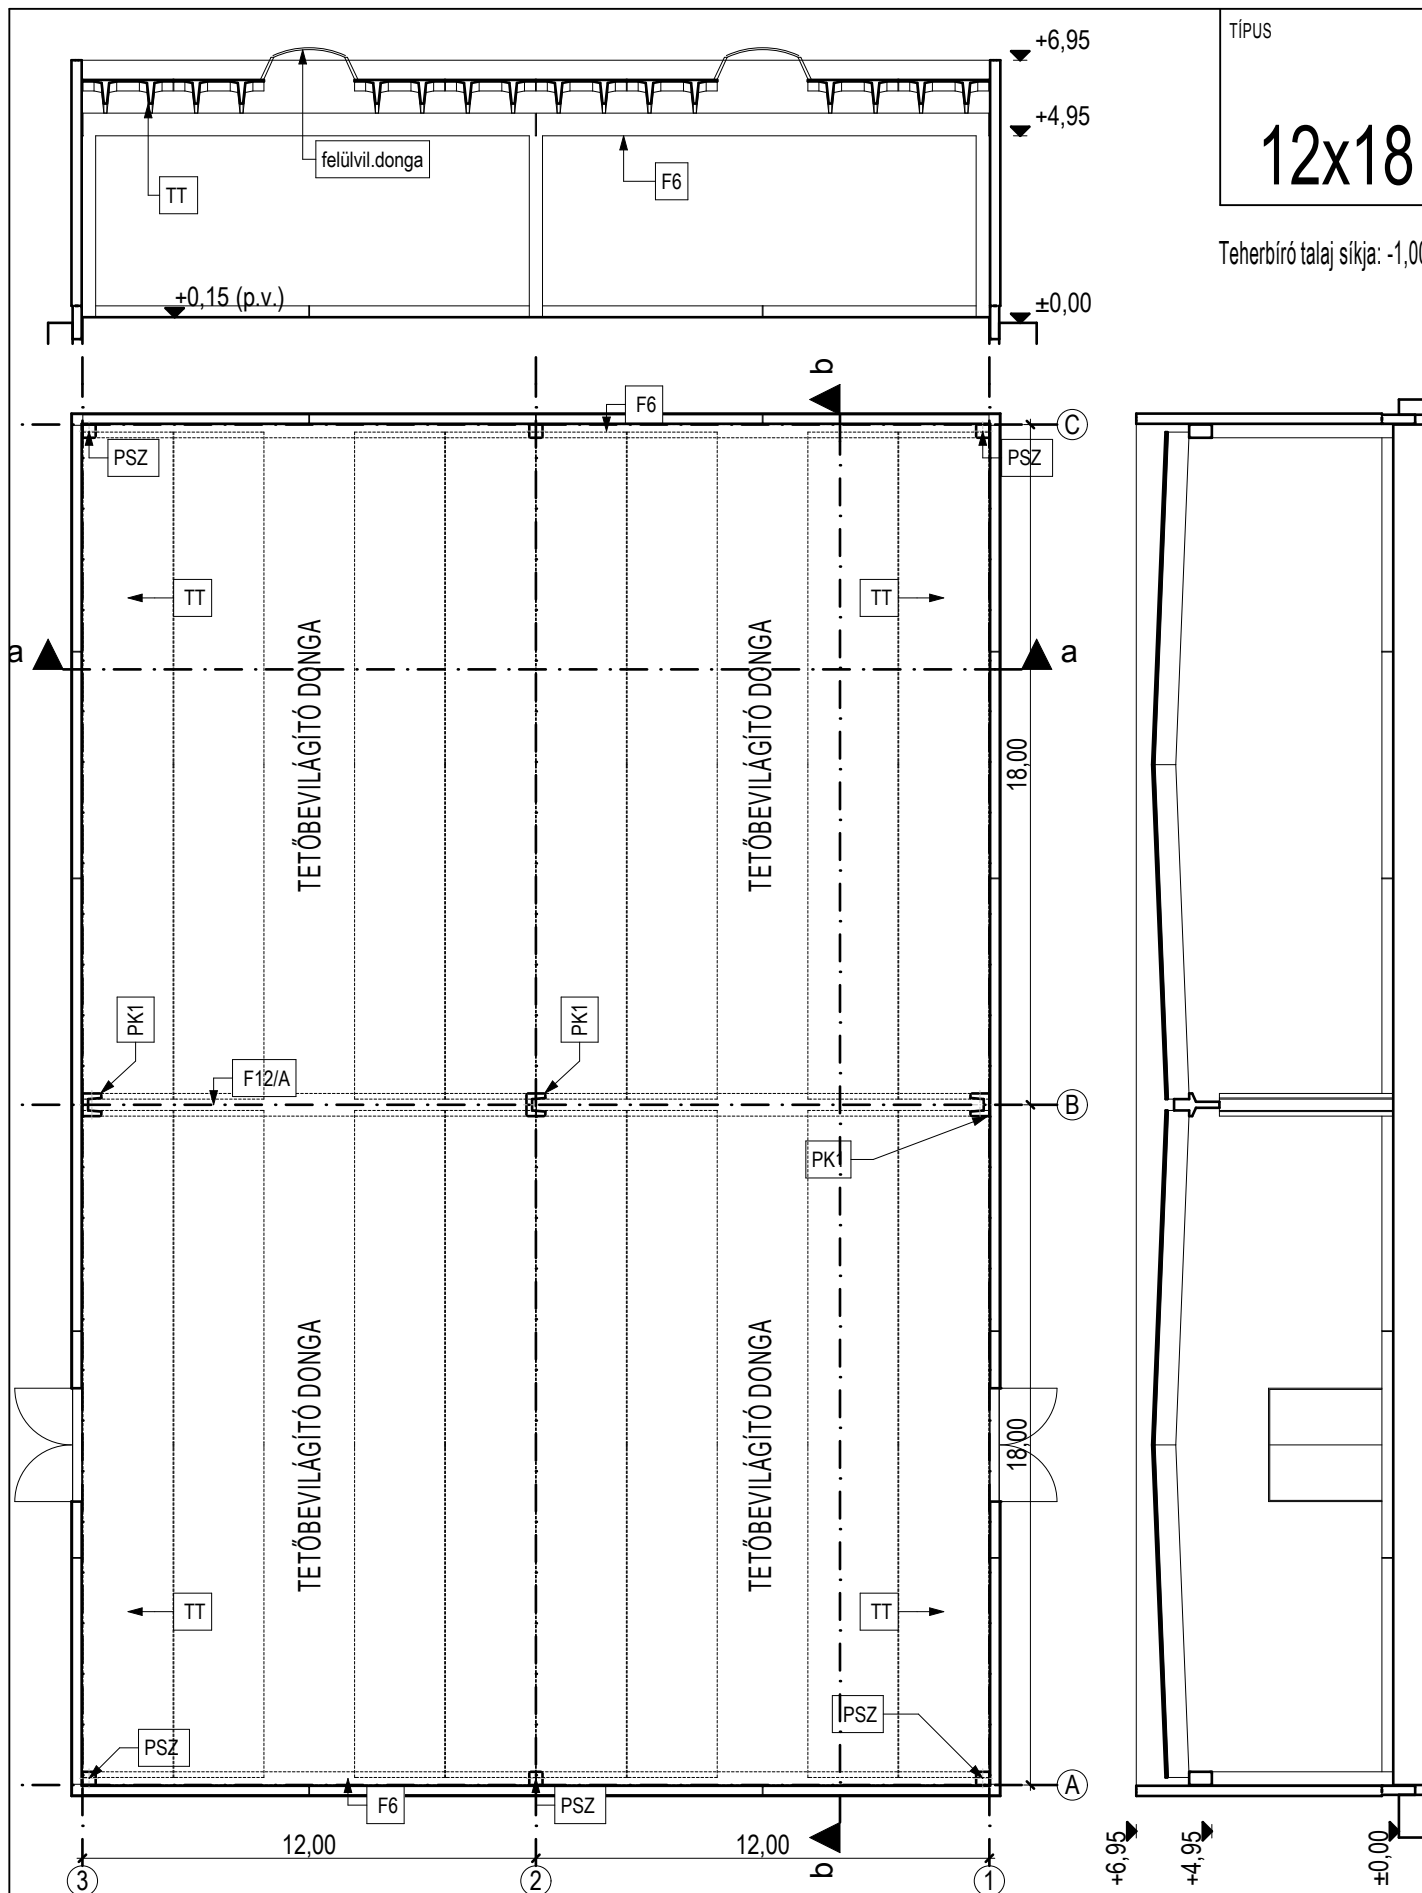


HALLGATÓ NEVE:

NEPTUN KÓD:

FALSZERKEZET TÍPUSA:

VÍZSZIGETELÉS ANYAGA:


ÉPÜLETSZERKEZETTAN VI. Lépték: 1:200

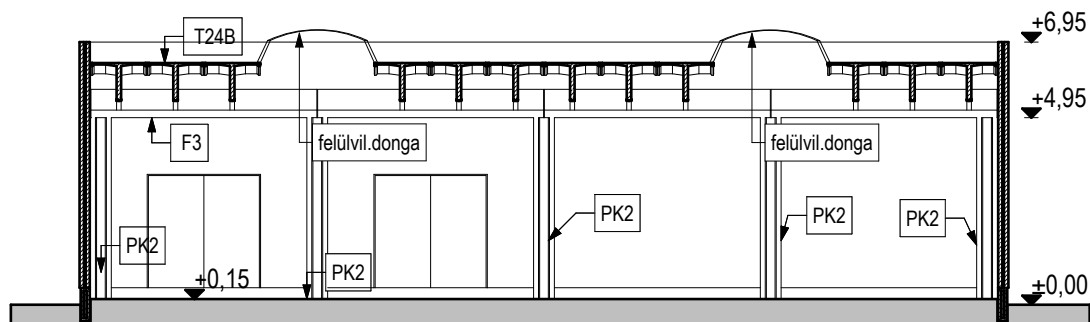

TÍPUS

6x24

Teberbíró talaj síkja: -1,80

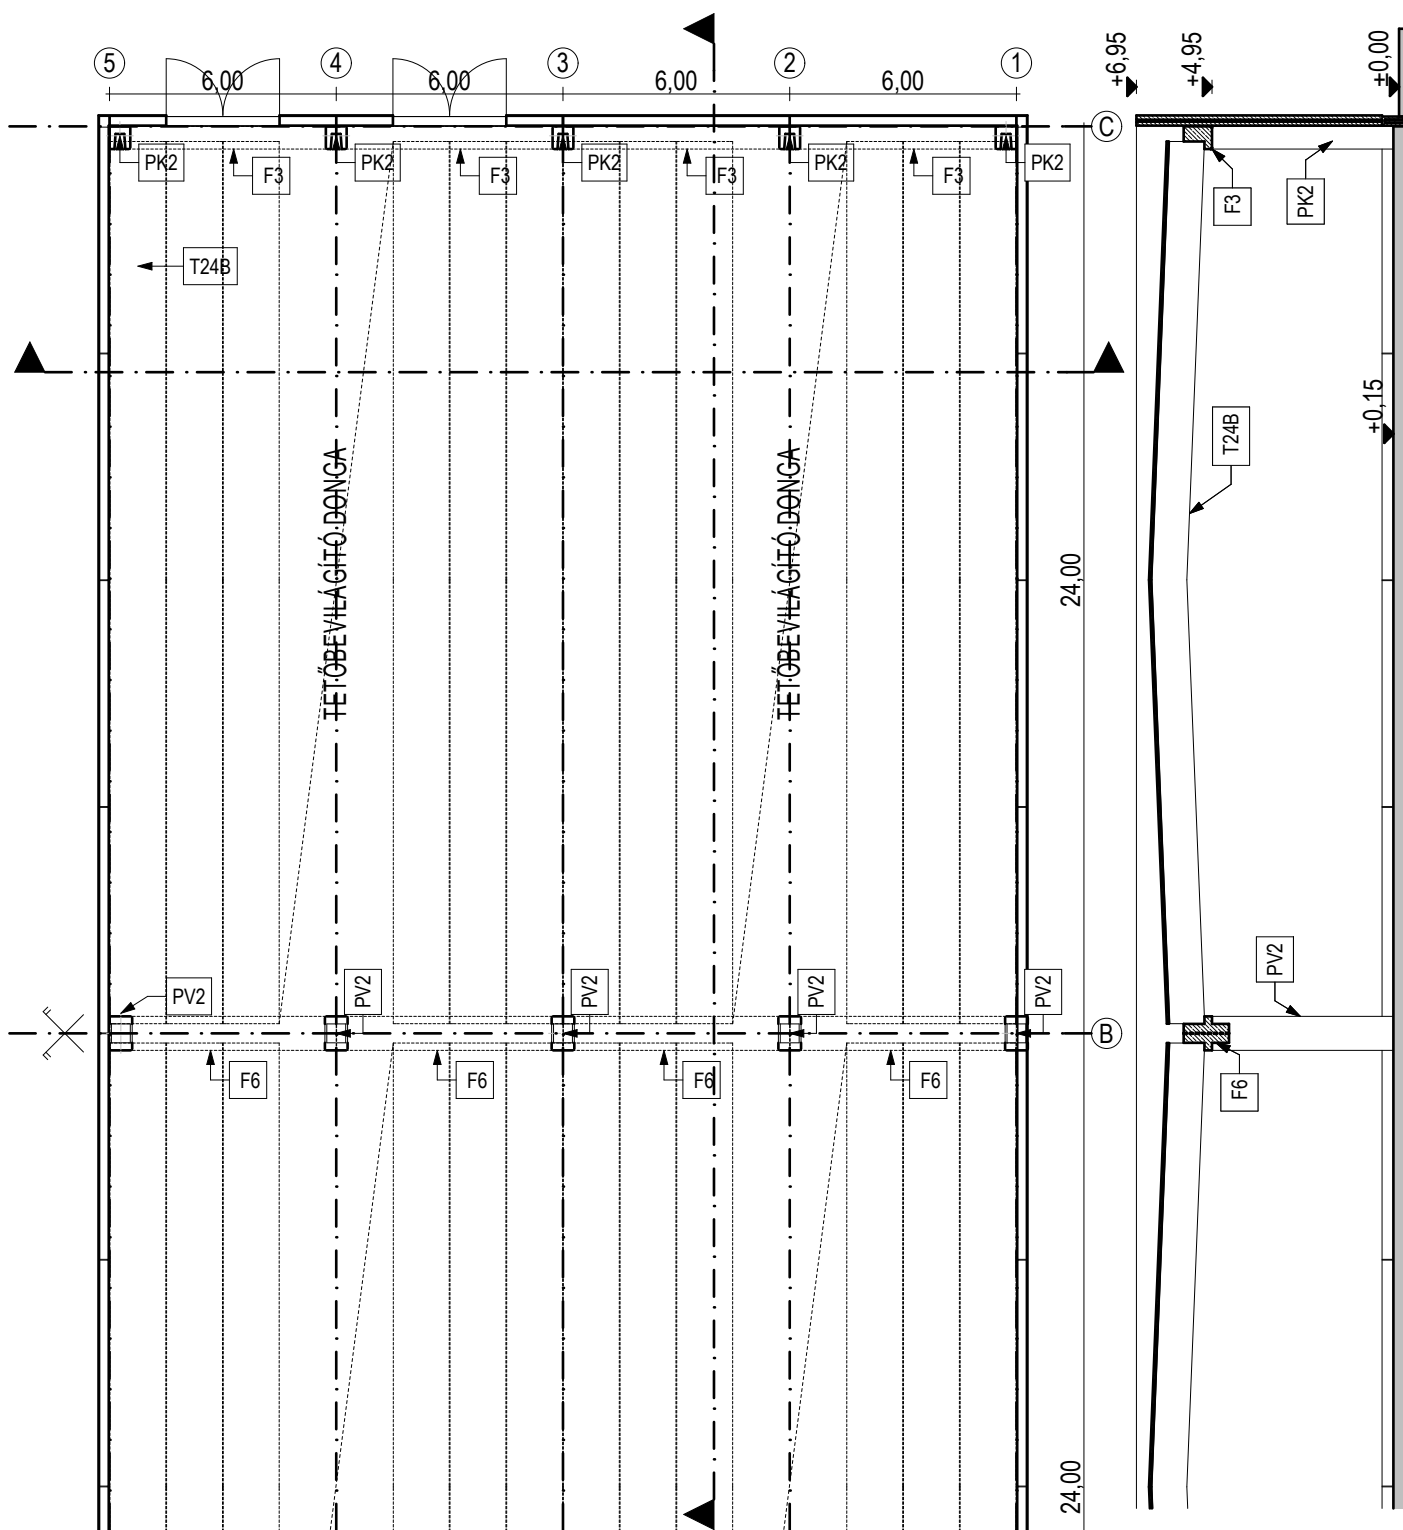

HALLGATÓ NEVE:

NEPTUN KÓD:


FALSZERKEZET TÍPUSA:

VÍZSZIGETELÉS ANYAGA:

ÉPÜLETSZERKEZETTAN VI. Lépték: 1:200

TÍPUS

BVM B

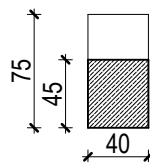


KRBf 40/45-75 SZÉLSŐ FŐTARTÓ

6,00 (névleges)



Teherbíró talaj síkja: -1,45

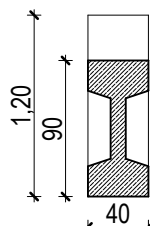

SIBf 40/120 FŐTARTÓ


vlg: 15 cm

vlg: 10 cm

12,00 (névleges)




RPa PILLÉR

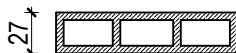

SD-27 TETŐPANEL

11,90

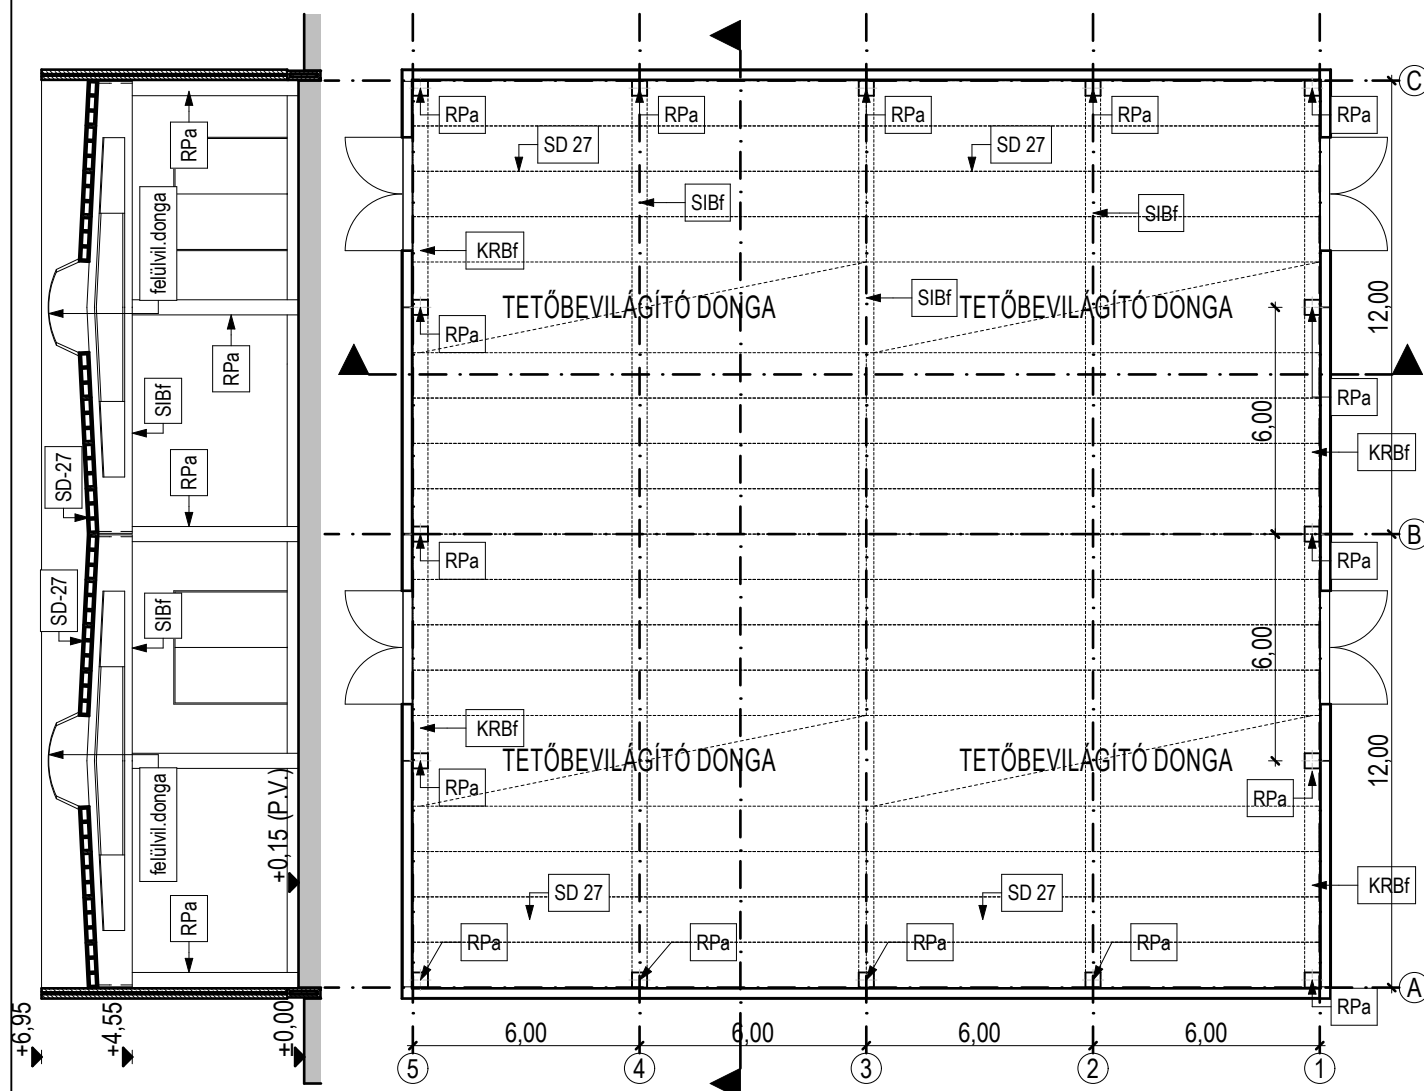

HALLGATÓ NEVE:

NEPTUN KÓD:

FALSZERKEZET TÍPUSA:

VÍZSZIGETELÉS ANYAGA:

ÉPÜLETSZERKEZETTAN VI. Lépték: 1:200, 1:50