

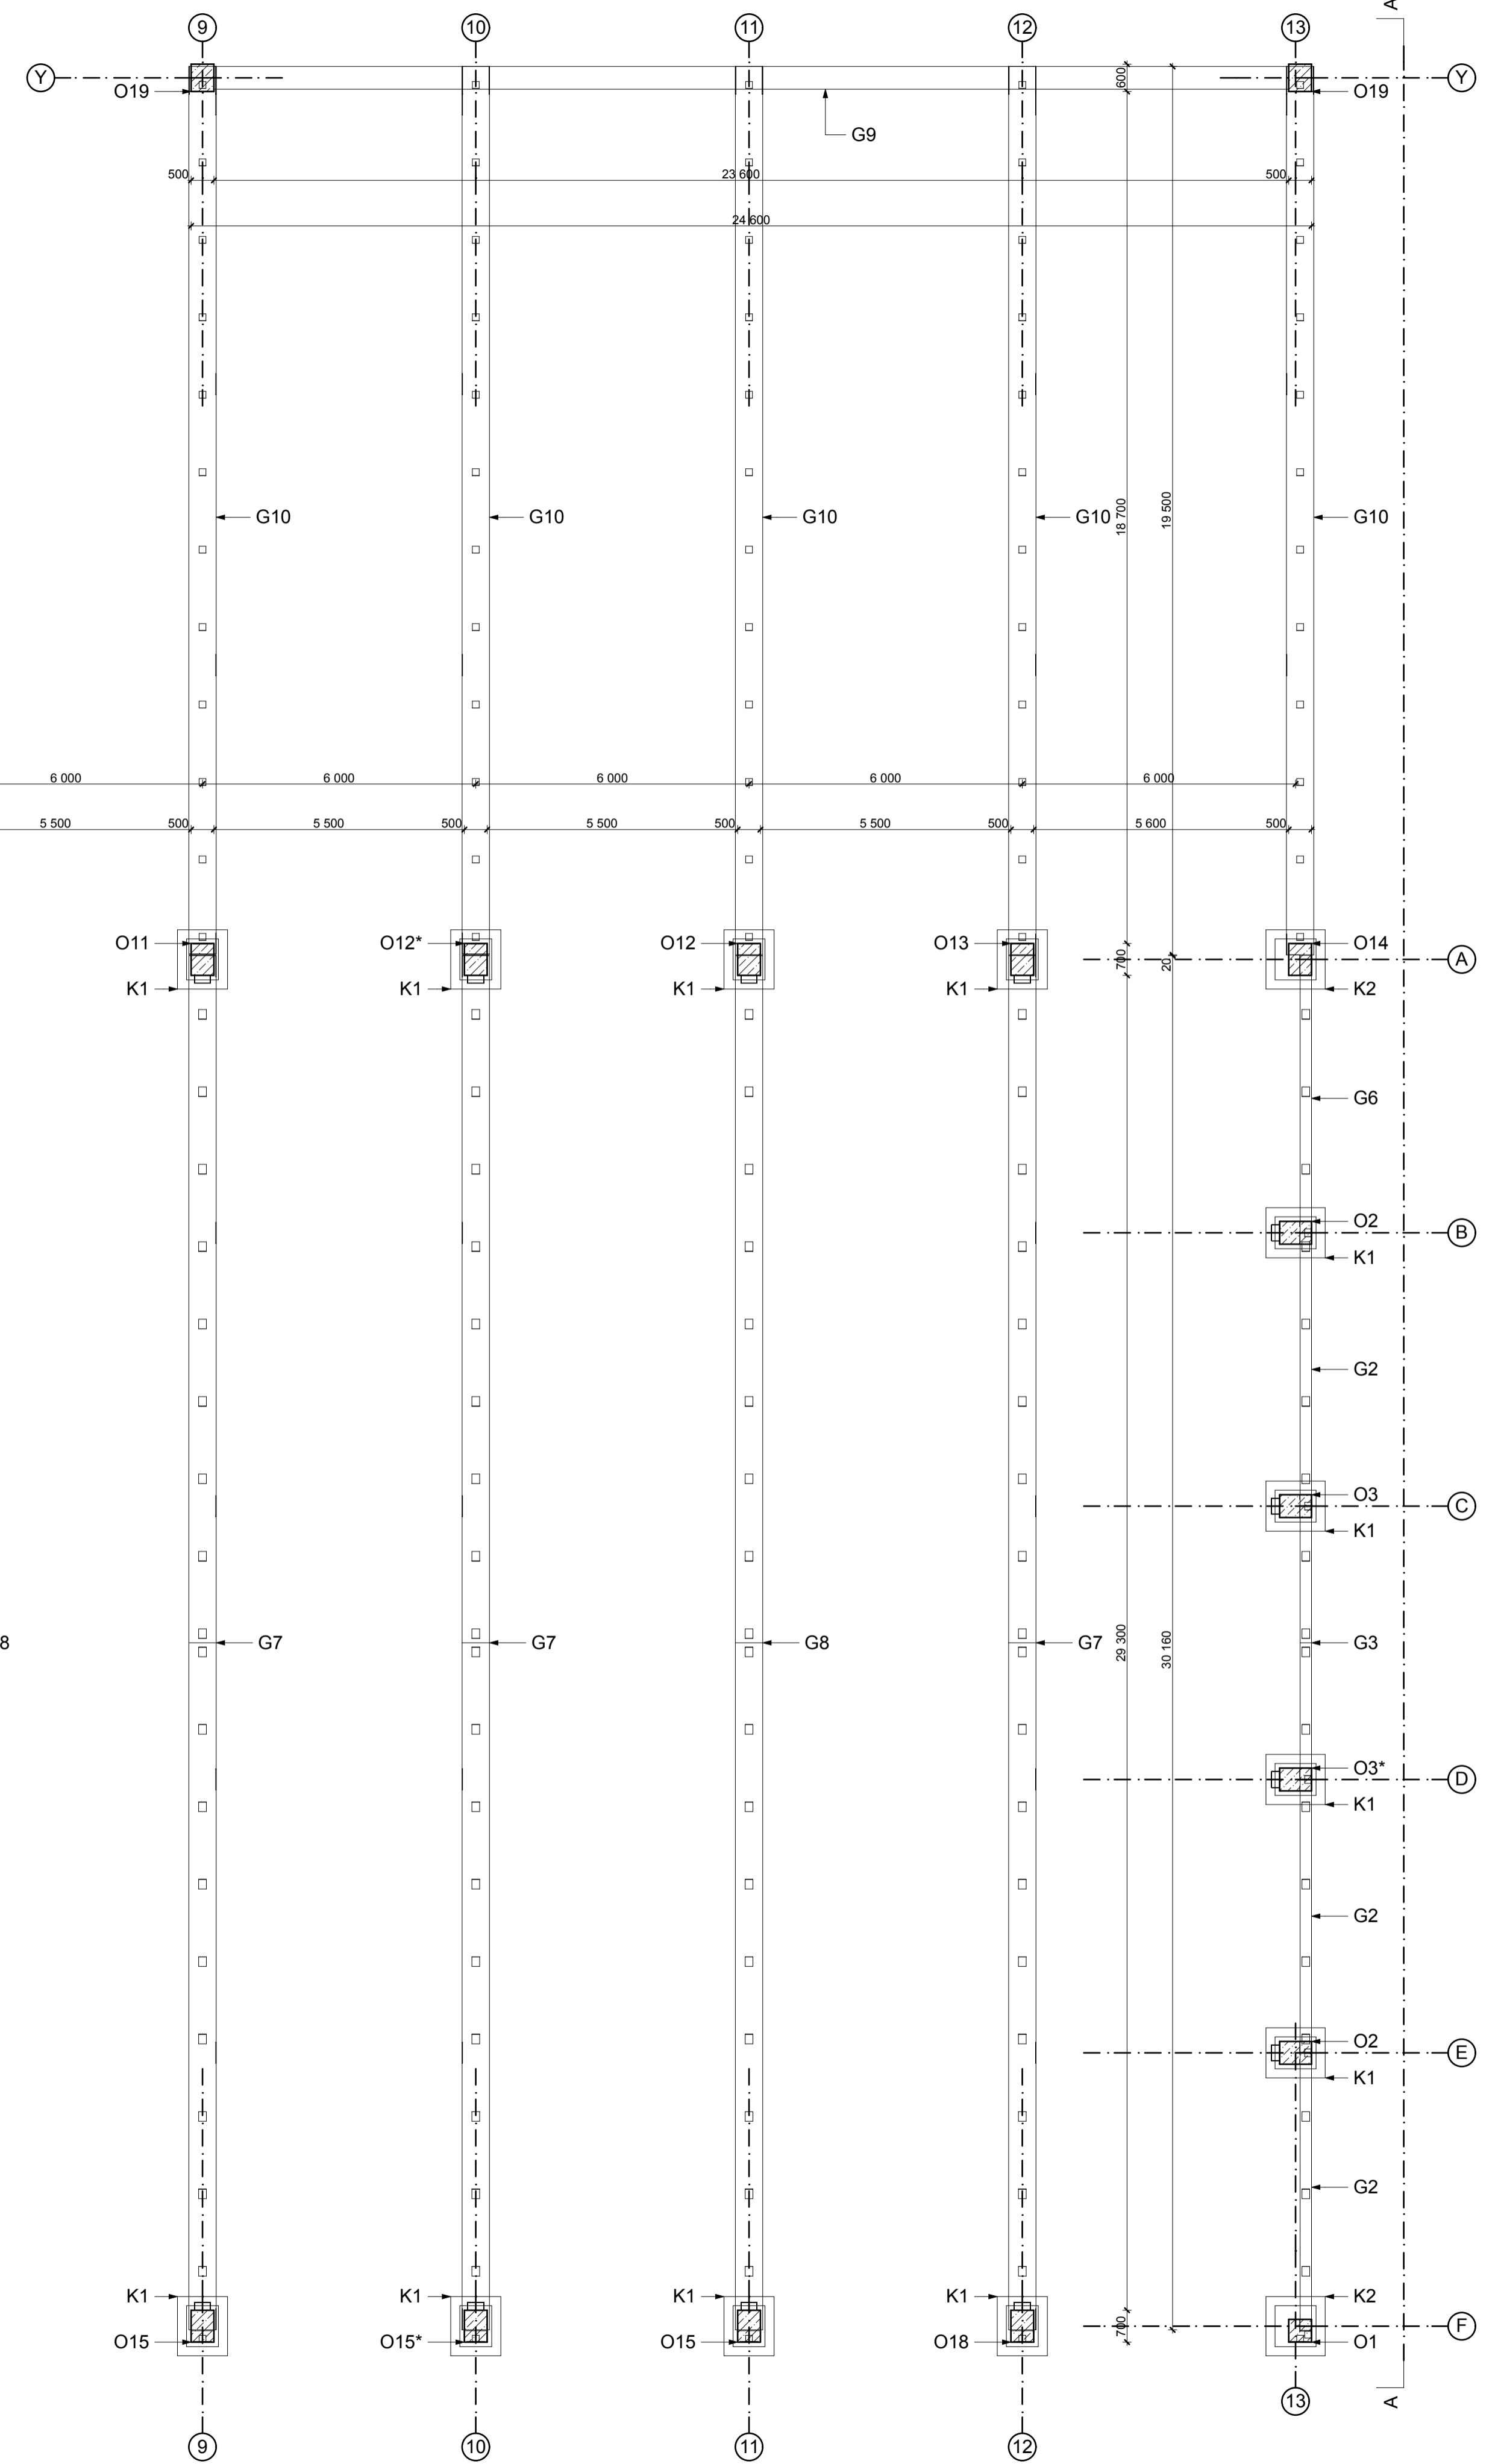


Öszeállítási alaprajz M1:100


O1 jelű sarokoszlop:	2 db	G1 jelű szegélygerenda:	2 db	G1 jelű szegélygerenda:	2 db
O2 jelű falvázoszlop:	4 db	G2 jelű szegélygerenda:	2 db	G2 jelű szegélygerenda:	2 db
O3 jelű falvázoszlop:	2 db	G3 jelű szegélygerenda:	2 db	G3 jelű szegélygerenda:	2 db
O3* jelű falvázoszlop:	2 db	G4 jelű szegélygerenda:	2 db	G4 jelű szegélygerenda:	2 db
O4 jelű sarokoszlop:	1 db	G5 jelű szegélygerenda:	1 db	G5 jelű szegélygerenda:	1 db
O5 jelű oszlop:	1 db	G6 jelű szegélygerenda:	1 db	G6 jelű szegélygerenda:	1 db
O6 jelű oszlop:	1 db	G7 jelű főtartó gerenda:	4 db	G7 jelű főtartó gerenda:	4 db
O7 jelű oszlop:	2 db	G8 jelű főtartó gerenda:	7 db	G8 jelű főtartó gerenda:	7 db
O7* jelű oszlop:	1 db	G9 jelű előtető gerenda:	1 db	G9 jelű előtető gerenda:	1 db
O8 jelű oszlop:	1 db	G10 jelű előtető főtartó:	5 db	G10 jelű előtető főtartó:	5 db
O9 jelű oszlop:	1 db				
O10 jelű oszlop:	1 db				
O11 jelű oszlop:	1 db				
O12 jelű oszlop:	1 db				
O12* jelű oszlop:	1 db				
O13 jelű oszlop:	1 db				
O14 jelű oszlop:	1 db				
O15 jelű oszlop:	5 db				
O15* jelű oszlop:	2 db				
O16 jelű oszlop:	1 db				
O17 jelű oszlop:	1 db				
O18 jelű oszlop:	1 db				
O19 jelű oszlop:	2 db				

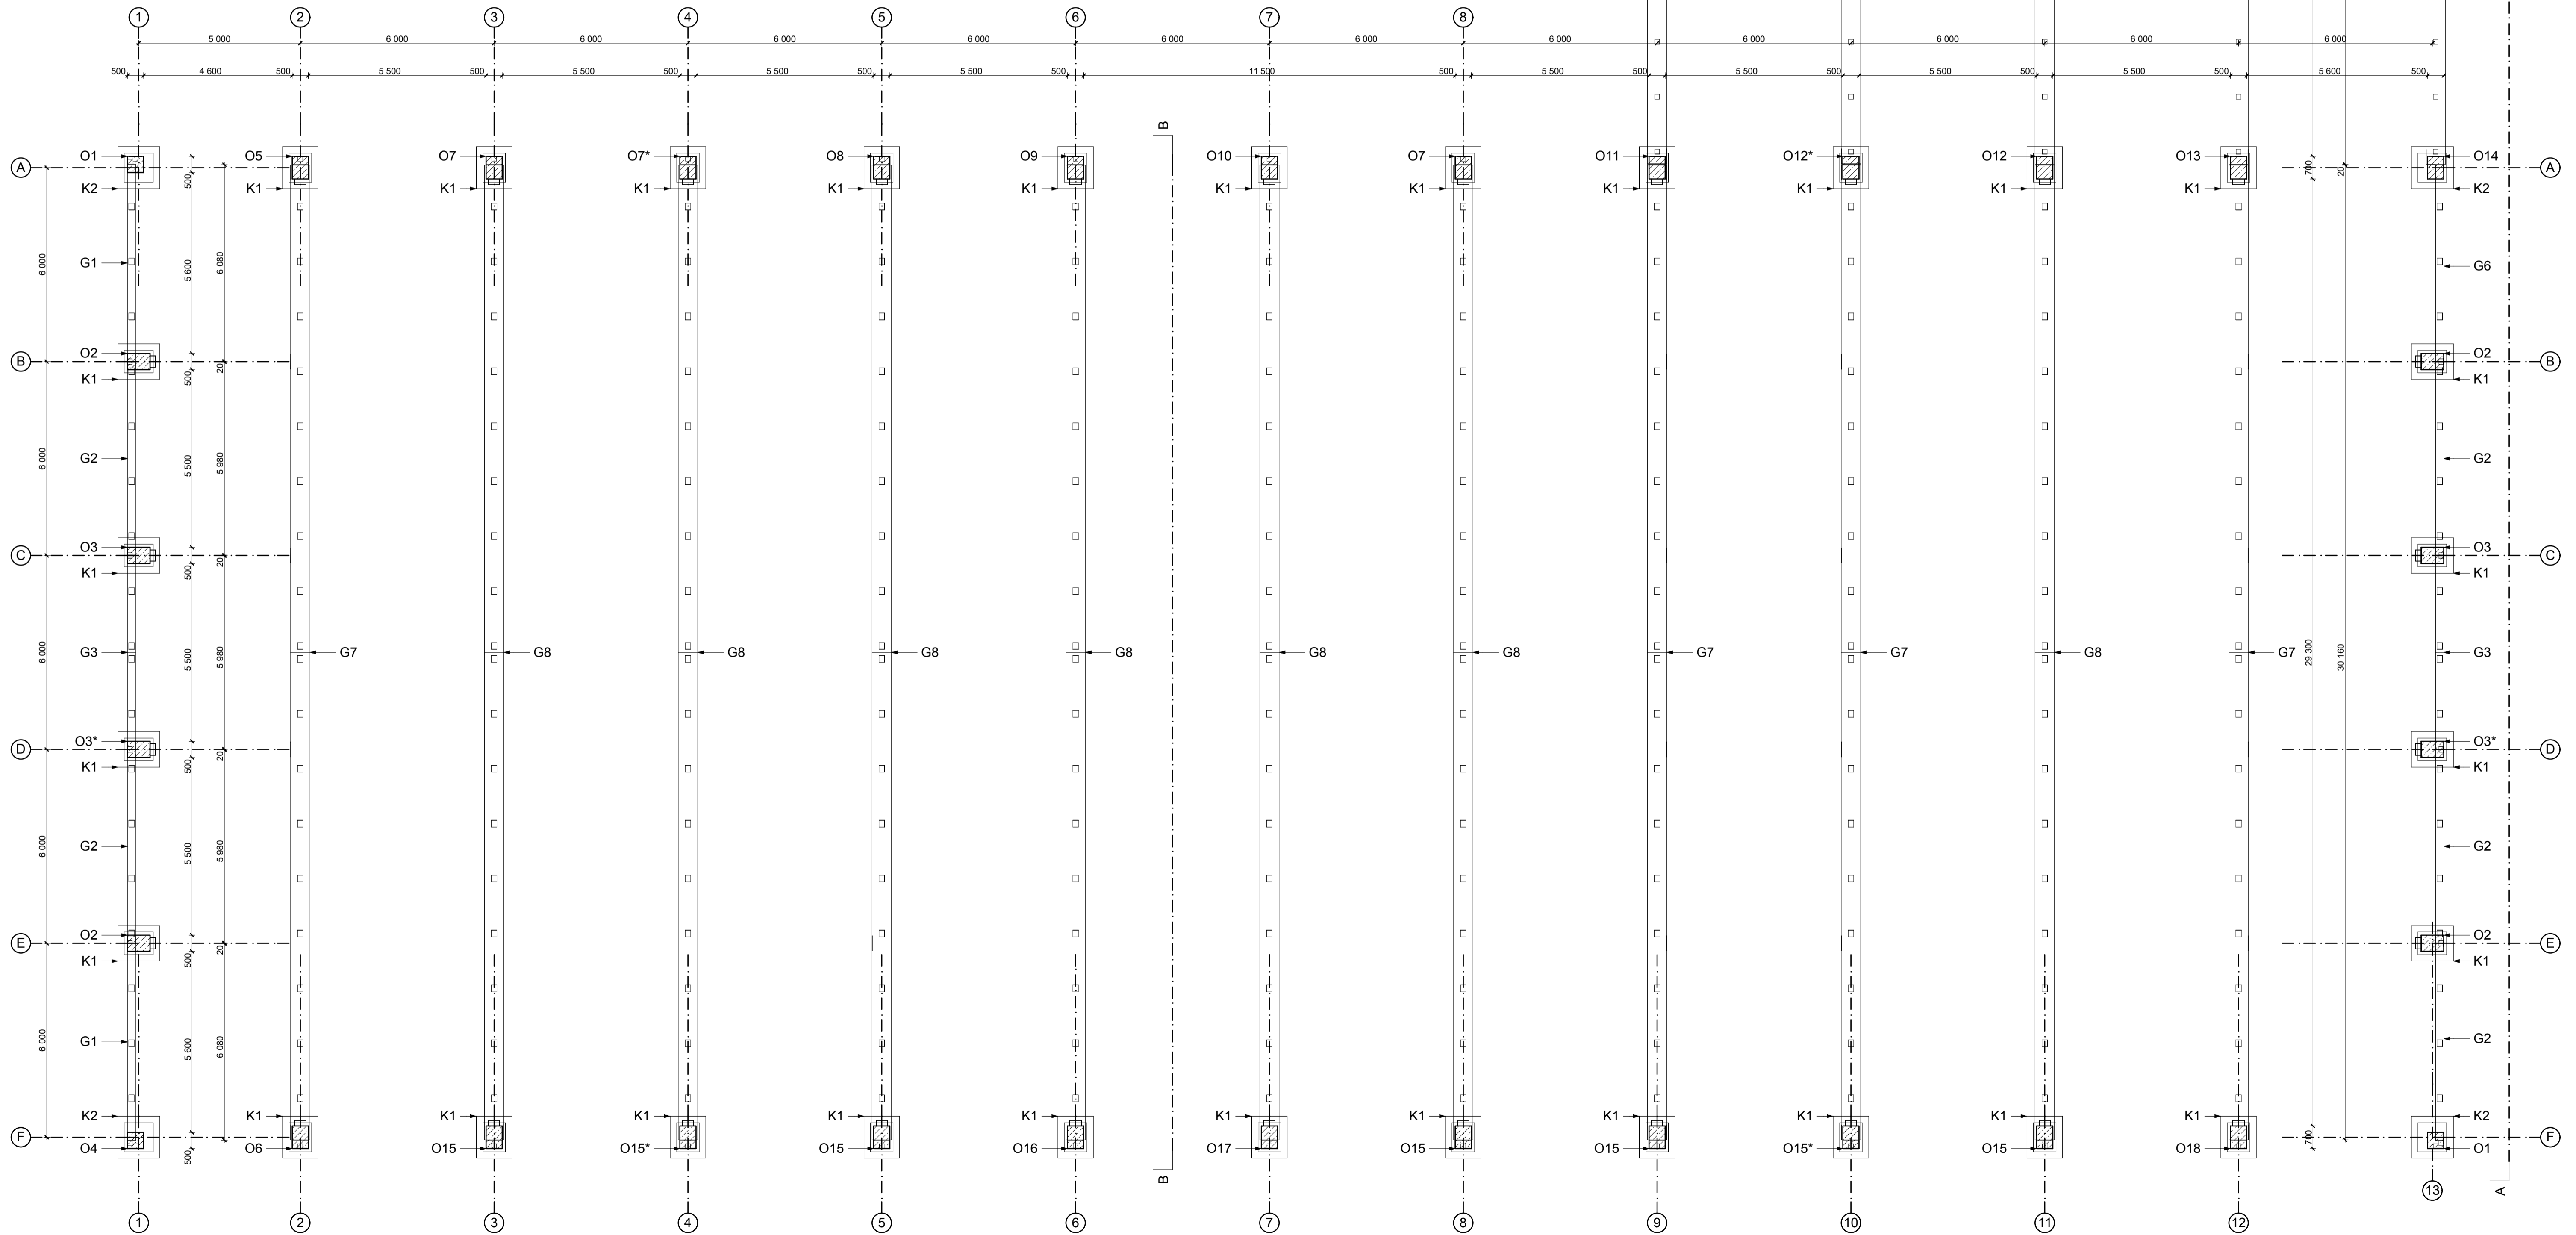


A-A METSZET M1:100

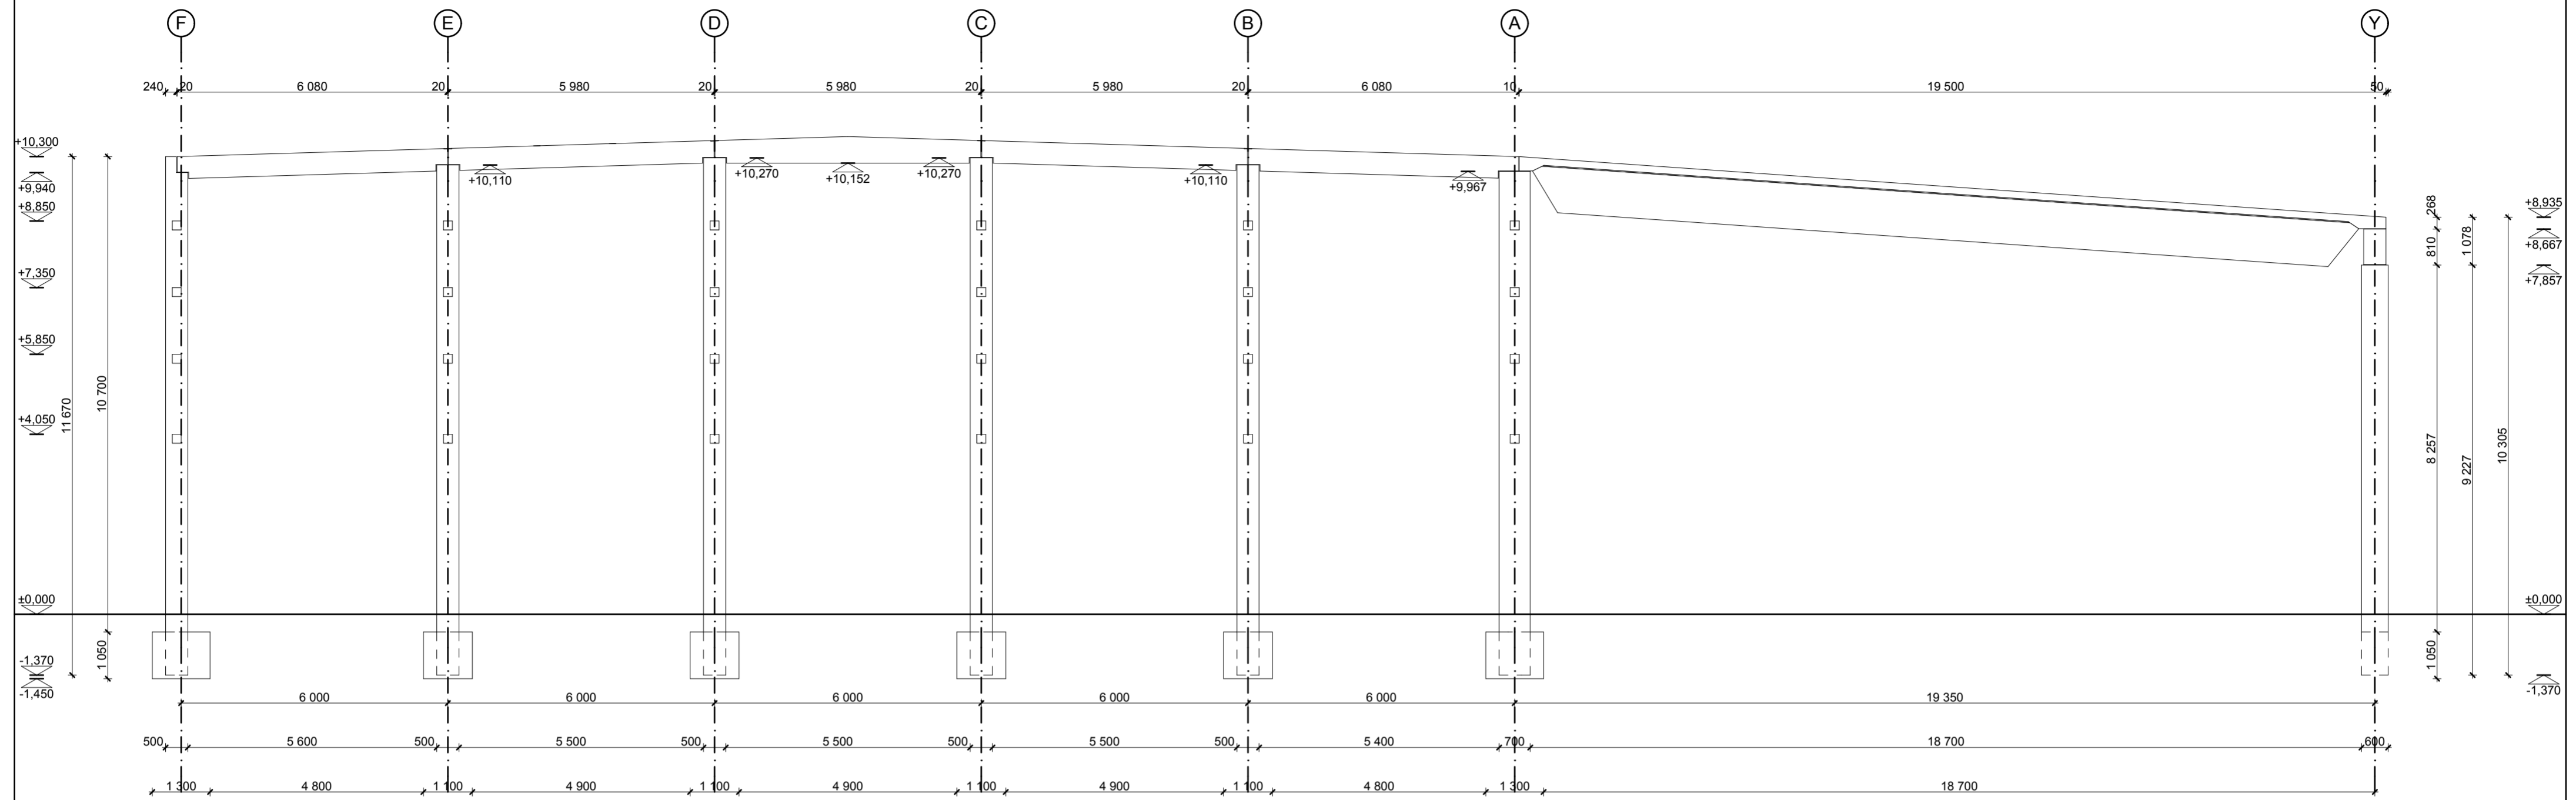


B-B METSZET M1:100

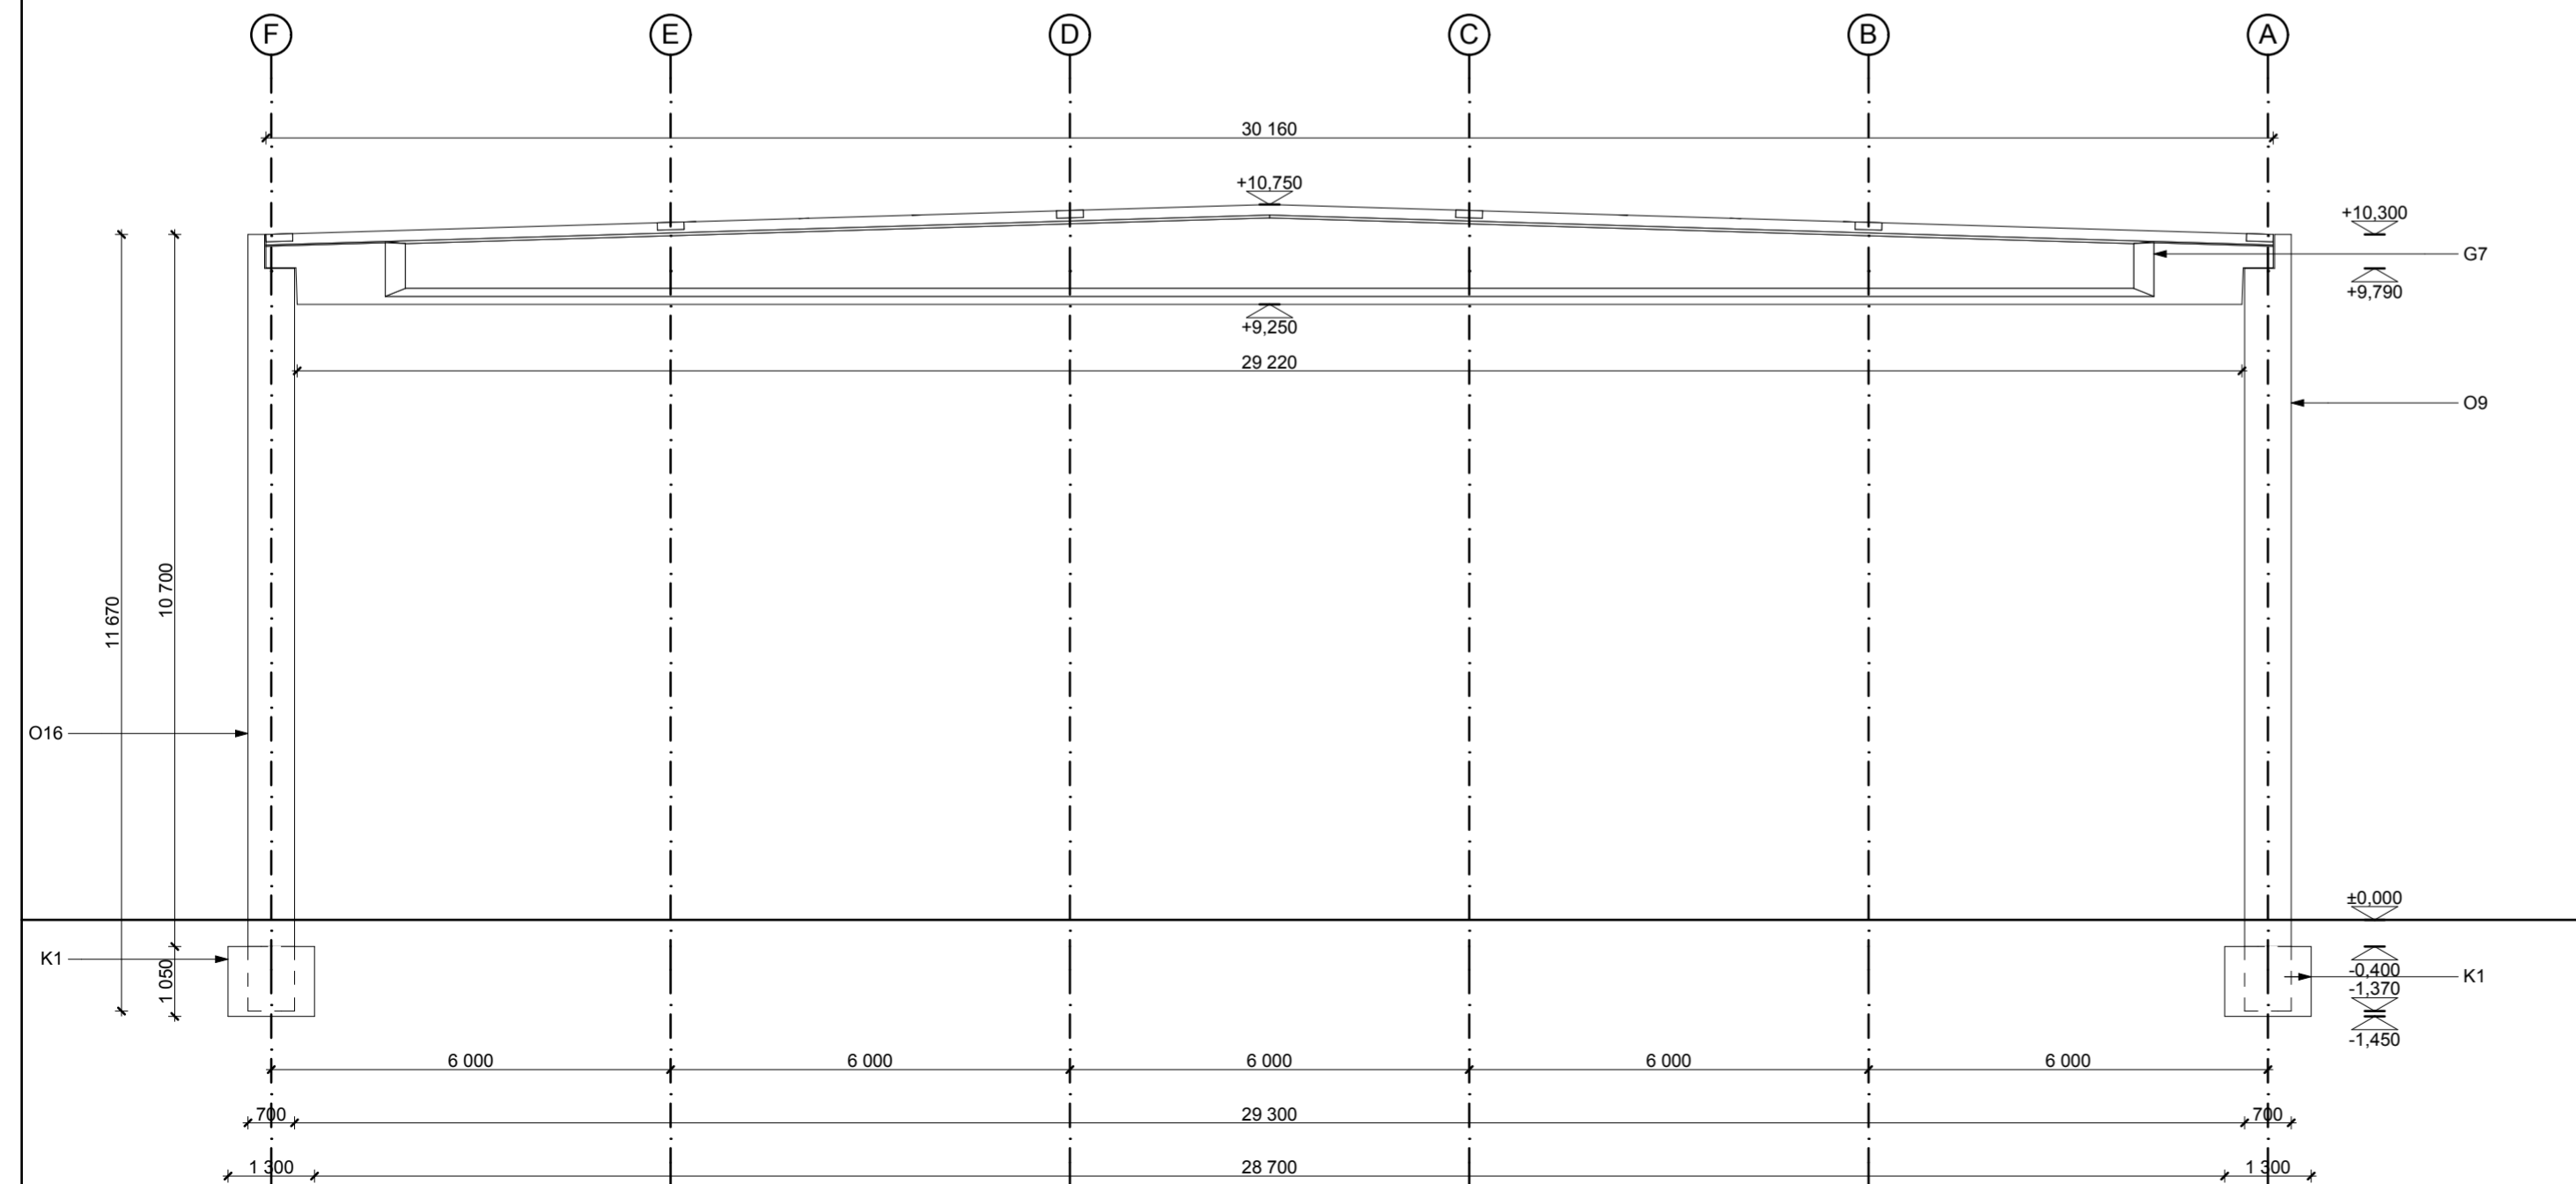


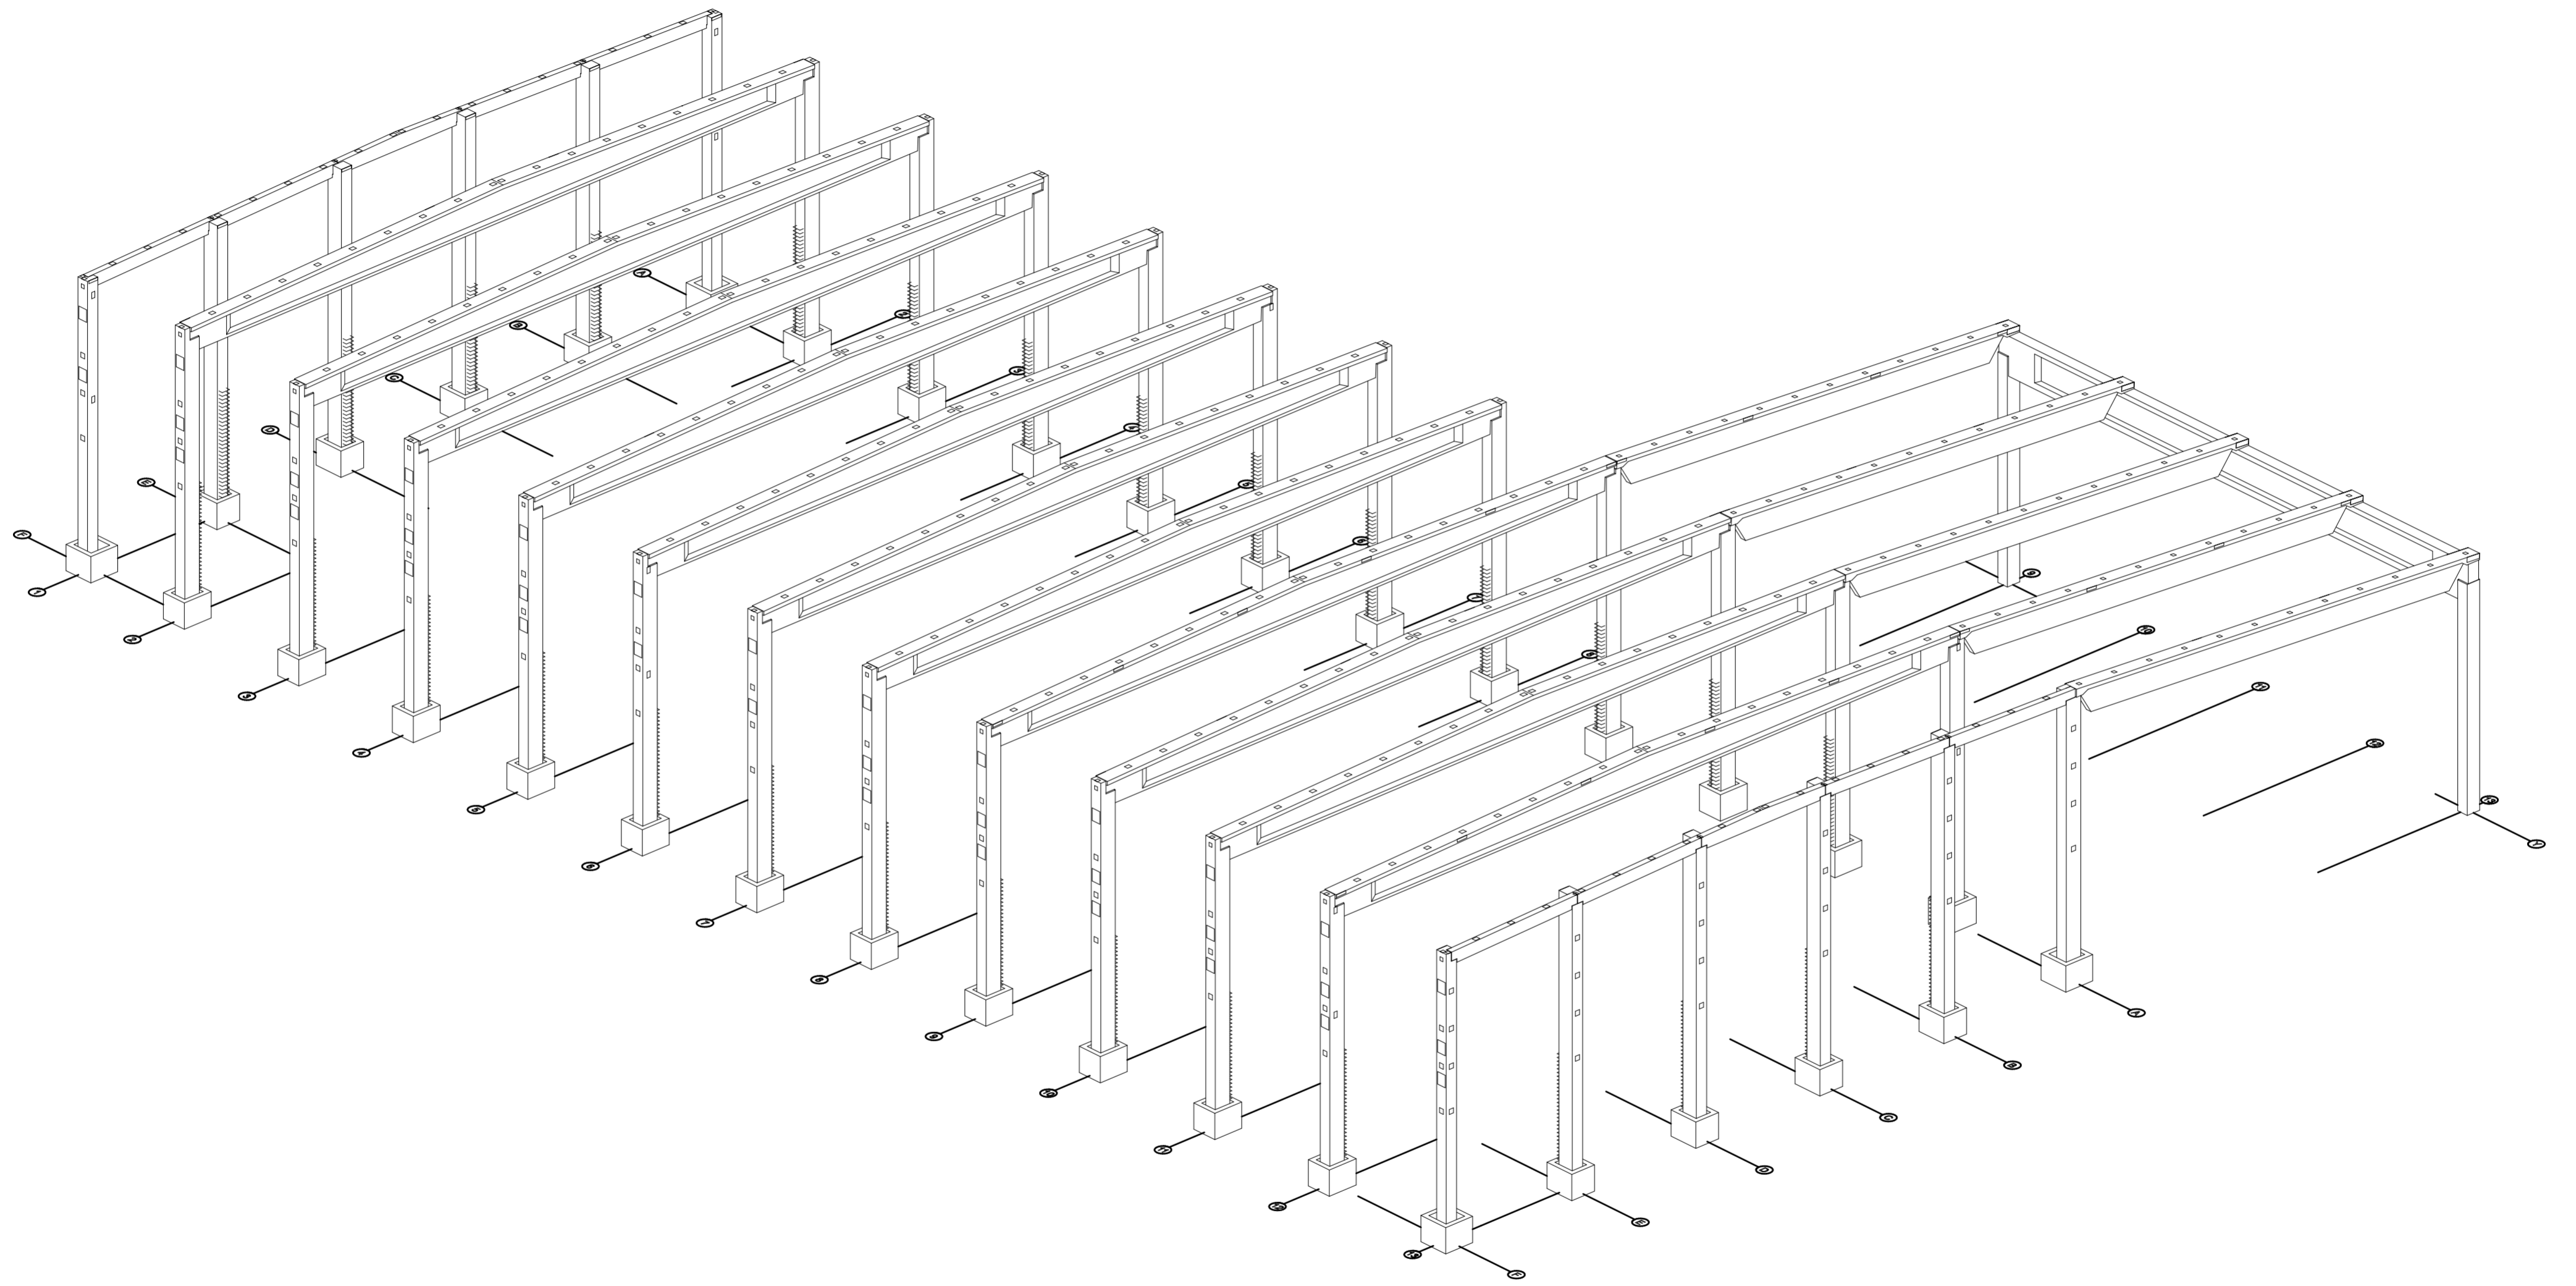


Y-Y NÉZET M1:30

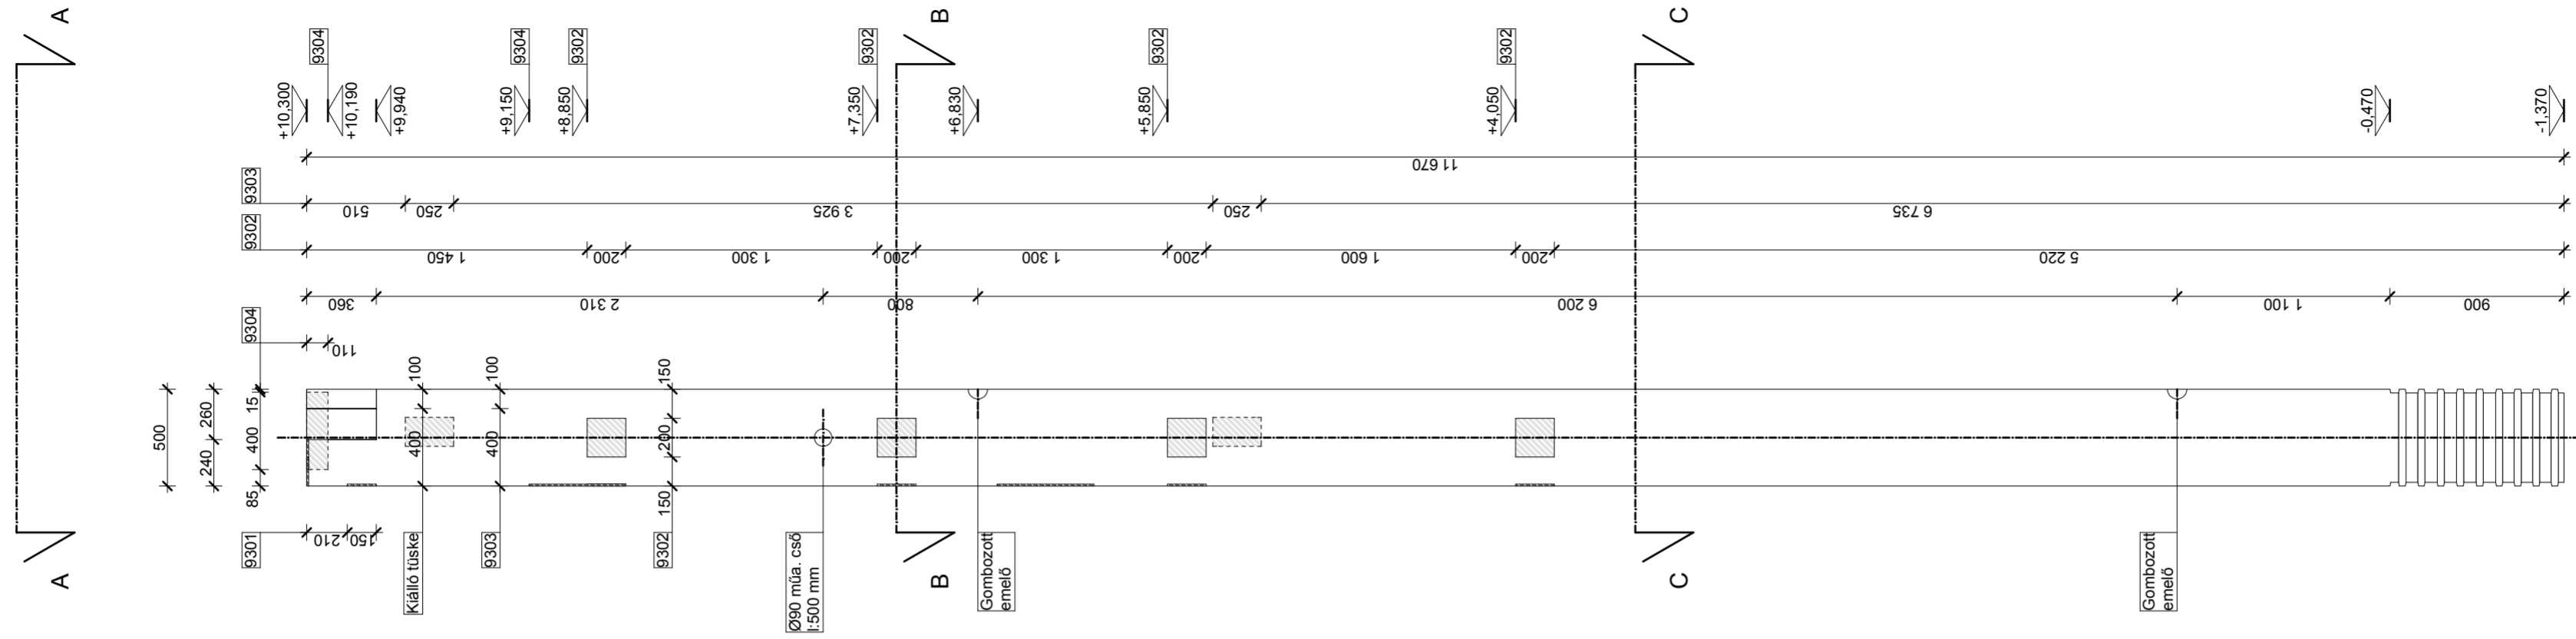


X-X NÉZET M1:30

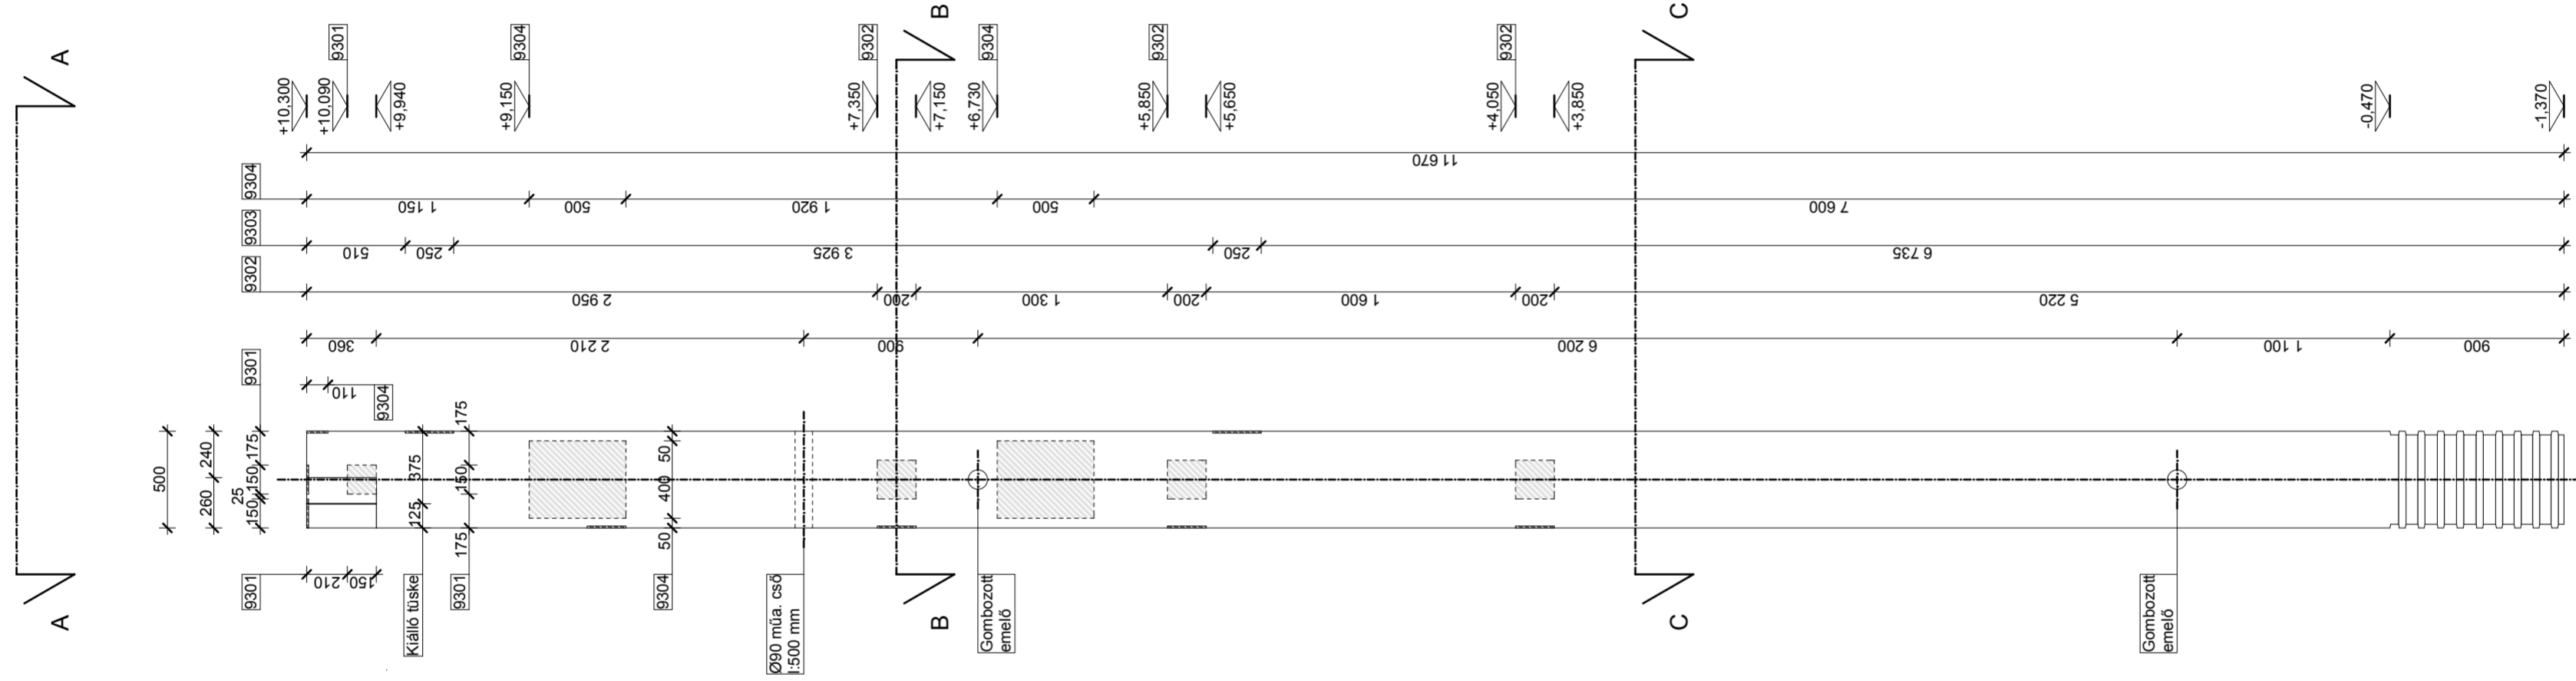


A-A NÉZET M1:10

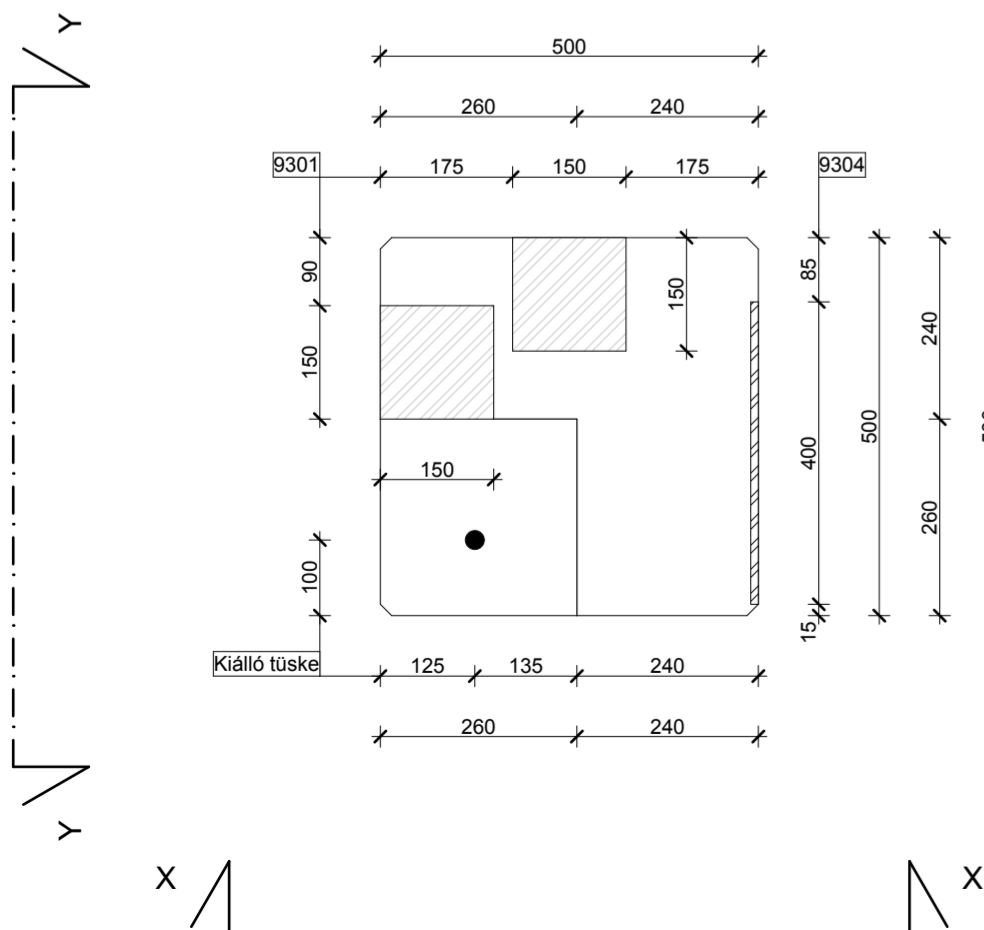

B-B NÉZET M1:10

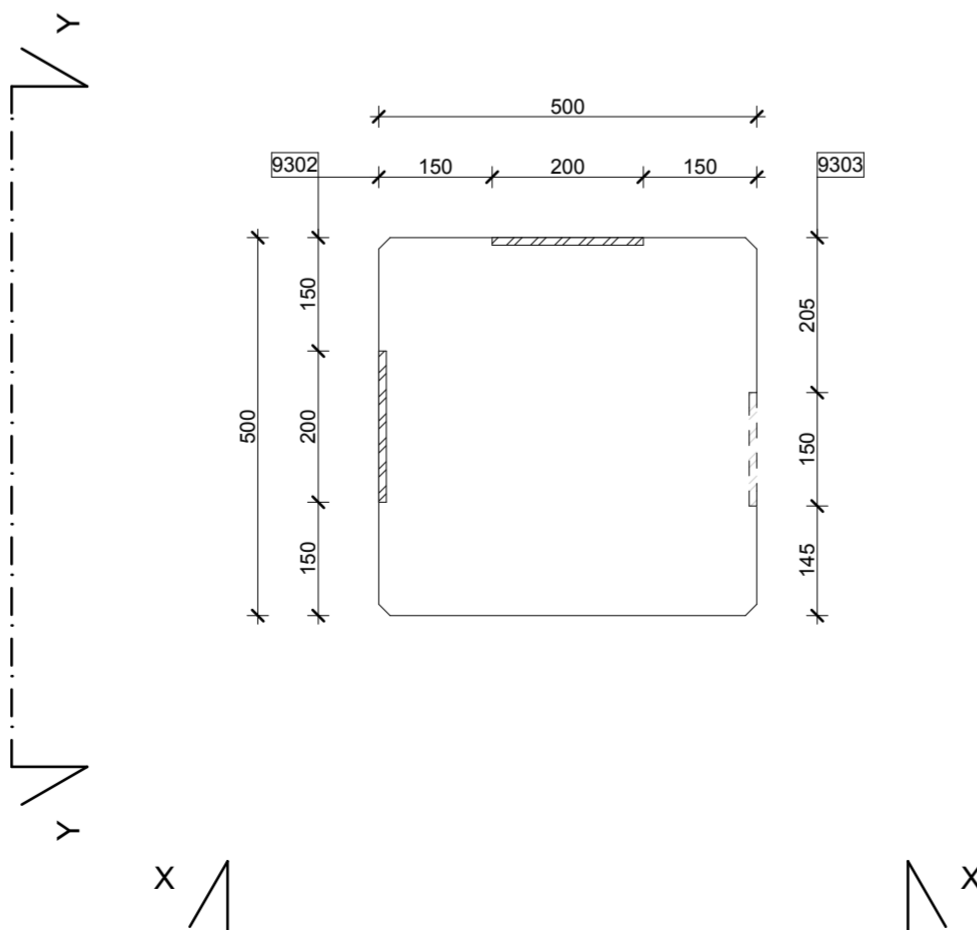


C-C NÉZET M1:10

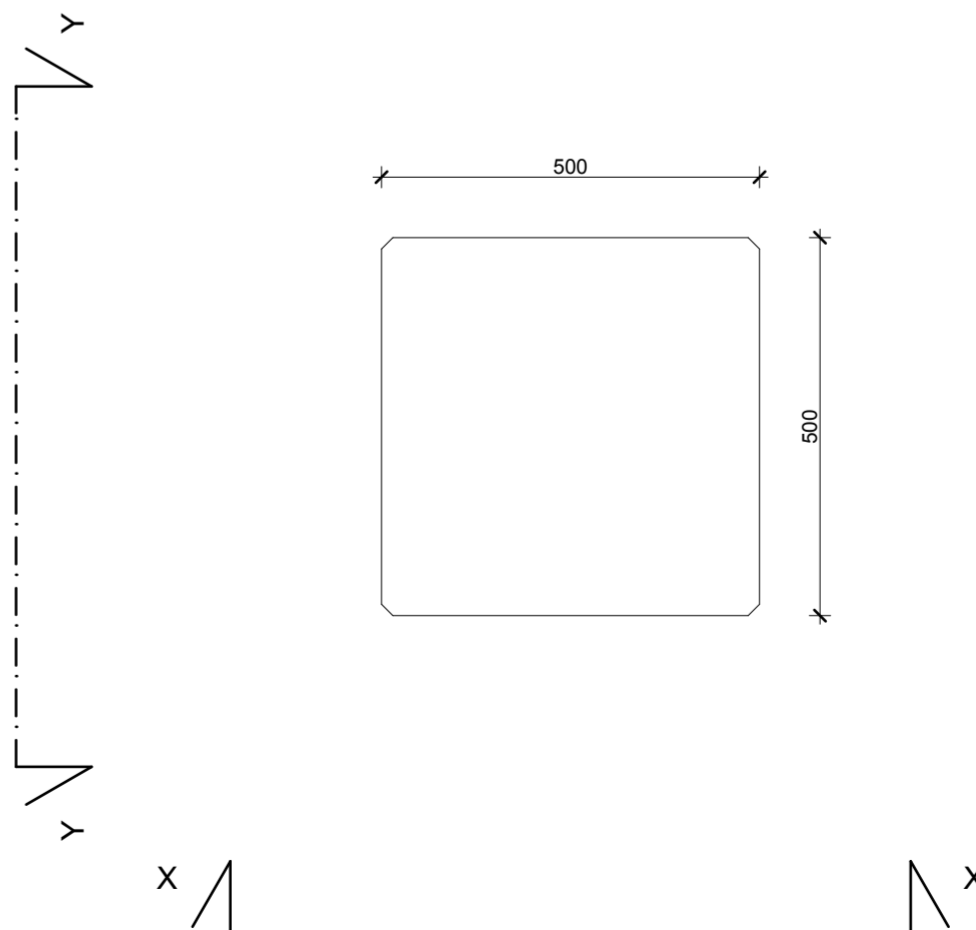


- 9301 7 db acéllemez 150x150x10 (S-9301)
- 9302 7 db acéllemez 200x200x10 (S-9302)
- 9303 7 db acéllemez 250x150x10 (S-9303)
- 9304 7 db acéllemez 400x110x10 (S-9304)
- 9305 7 db acéllemez 400x500x10 (S-9305)
- 9306 7 db acéllemez 7x7x10 (S-9306)




Y-Y NÉZET M1:30

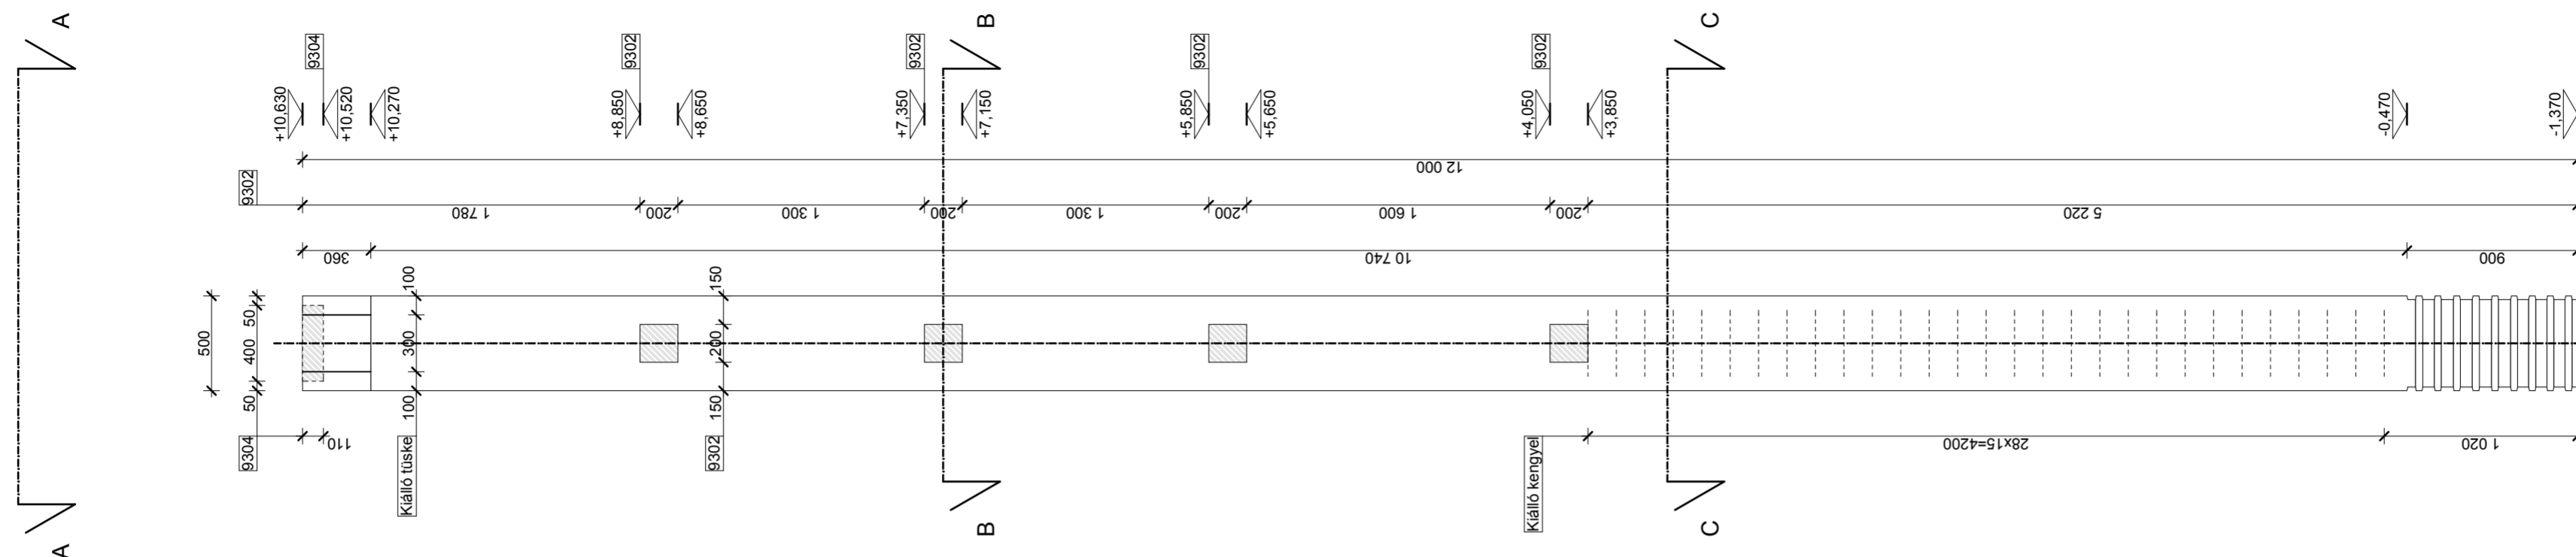


X-X NÉZET M1:30

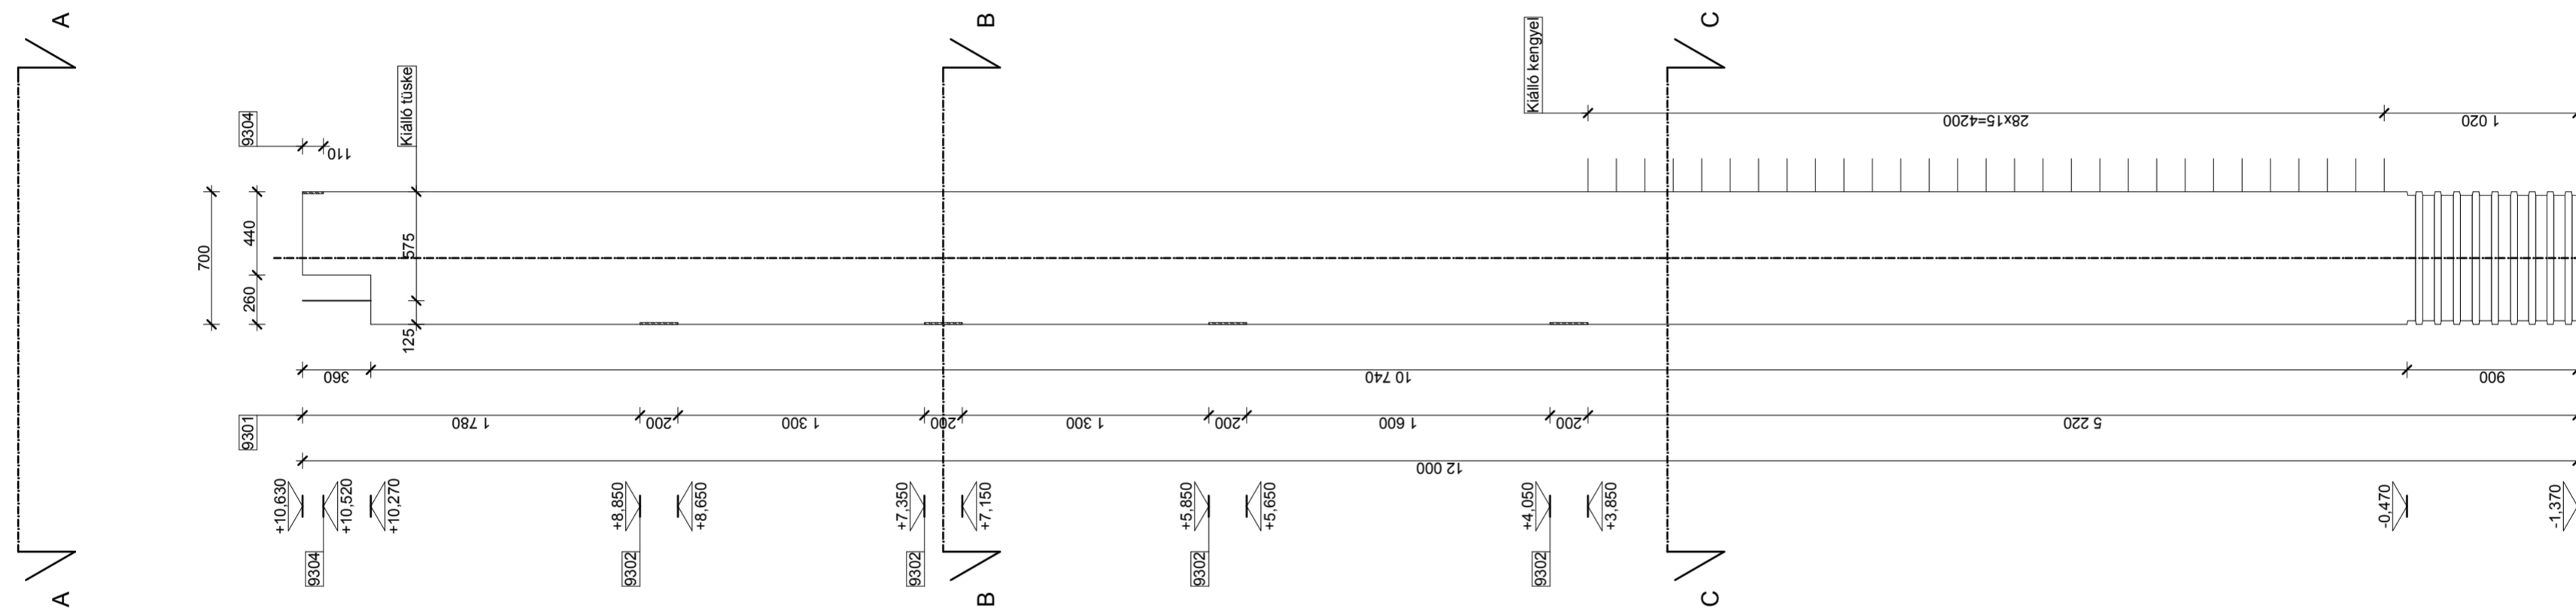


A-A NÉZET M1:10

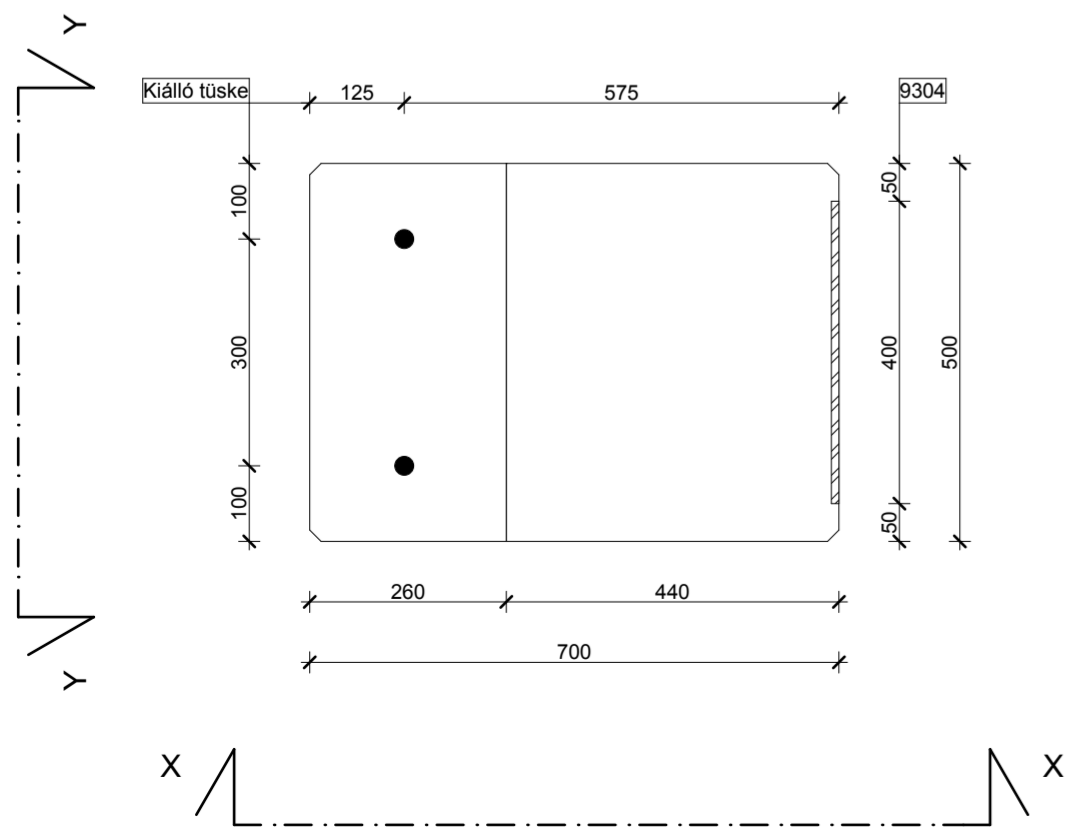


B-B NÉZET M1:10

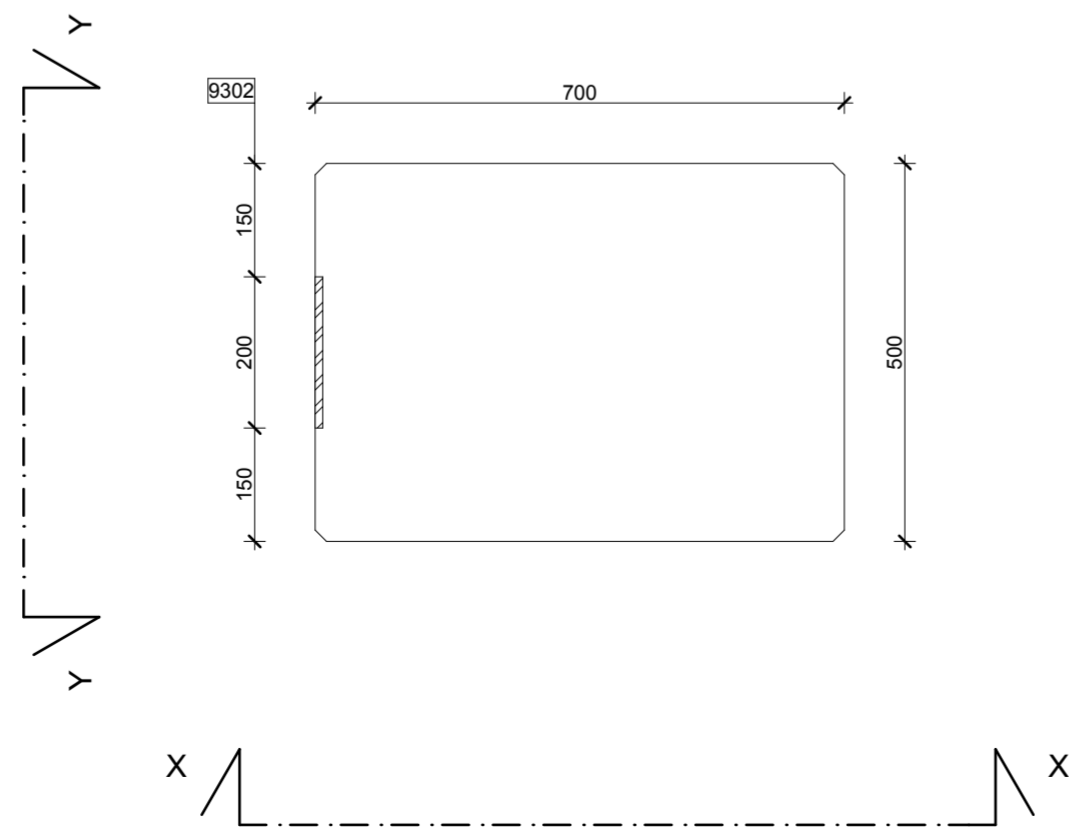


C-C NÉZET M1:10

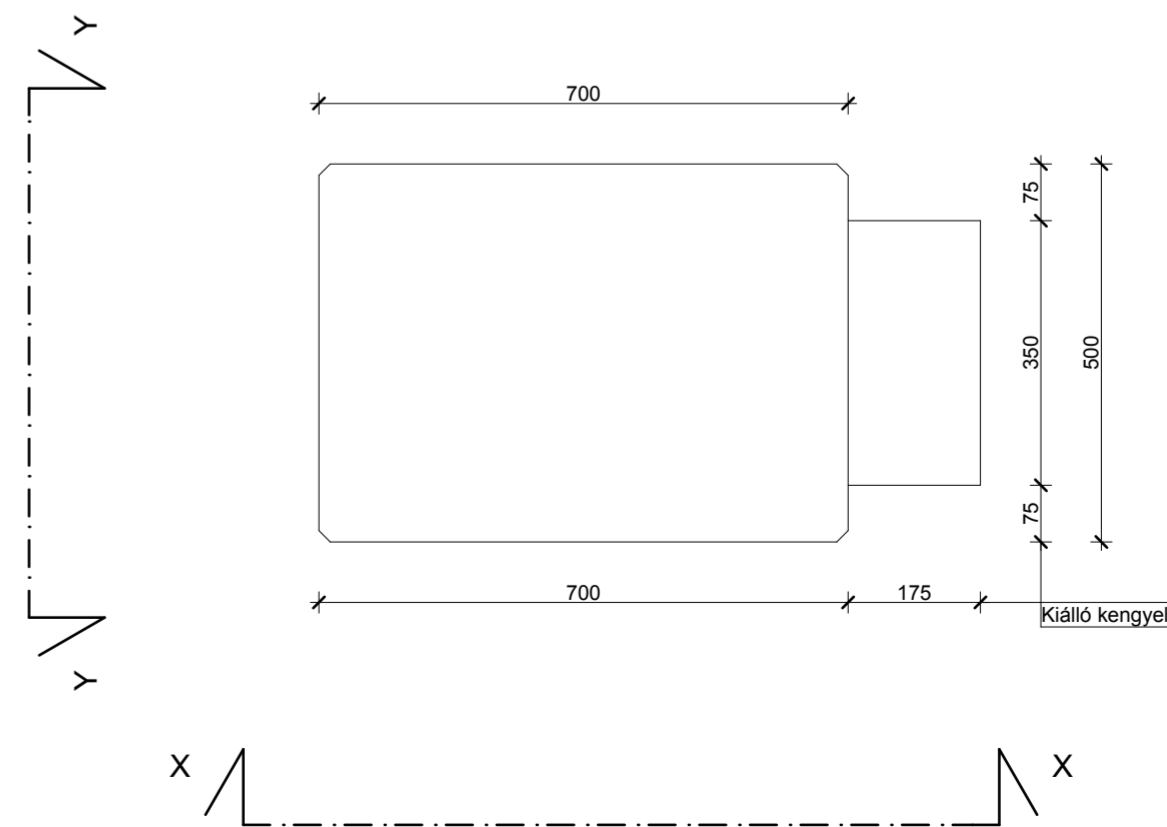


Y-Y NÉZET M1:30

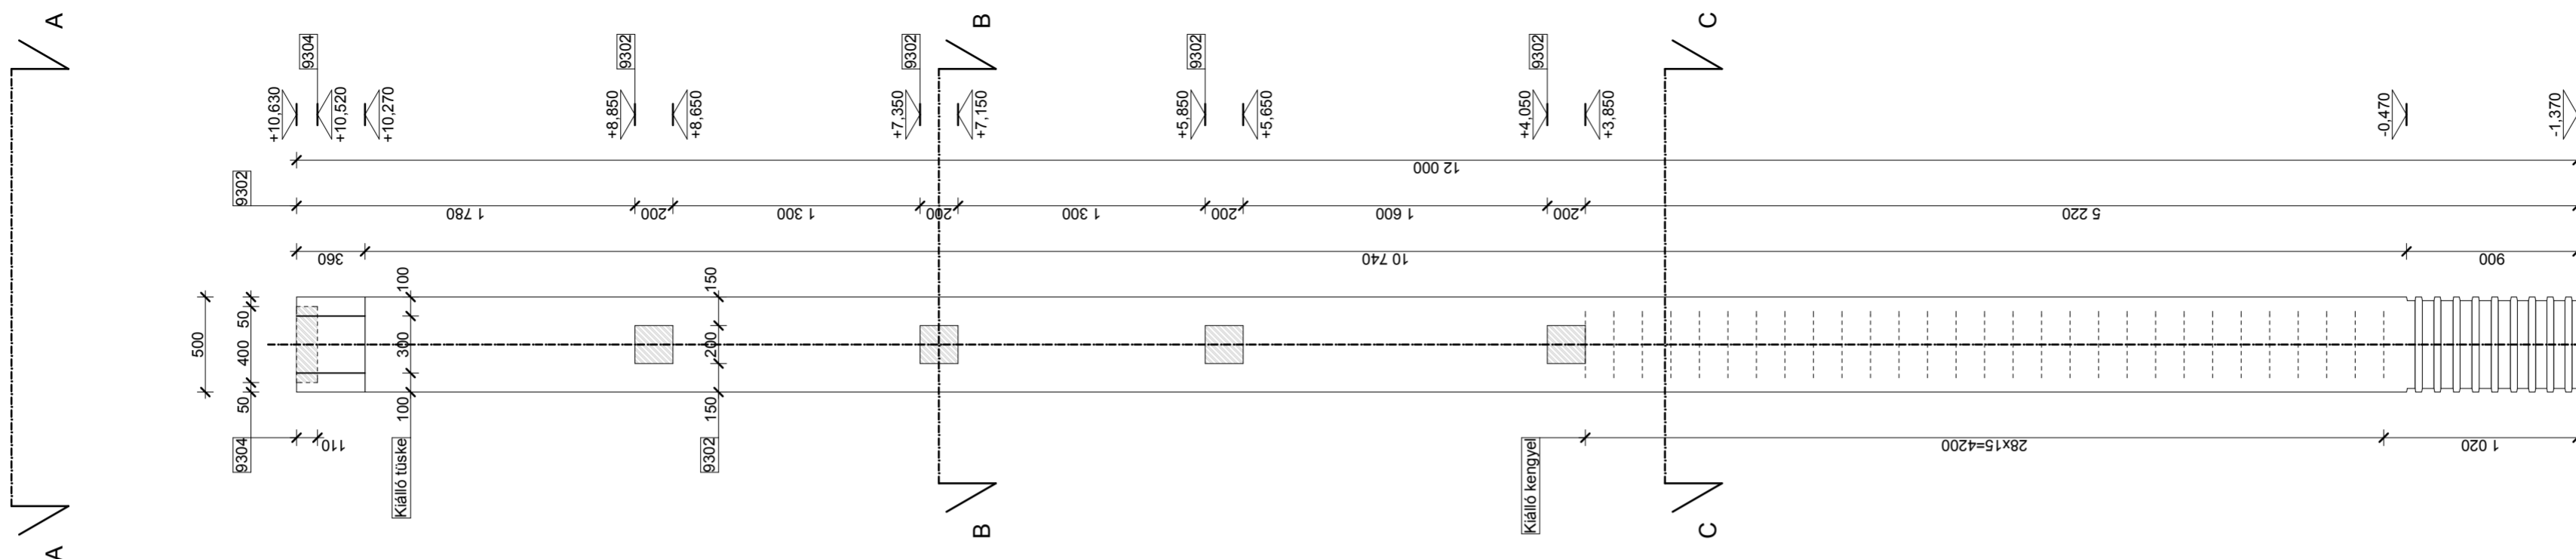


X-X NÉZET M1:30

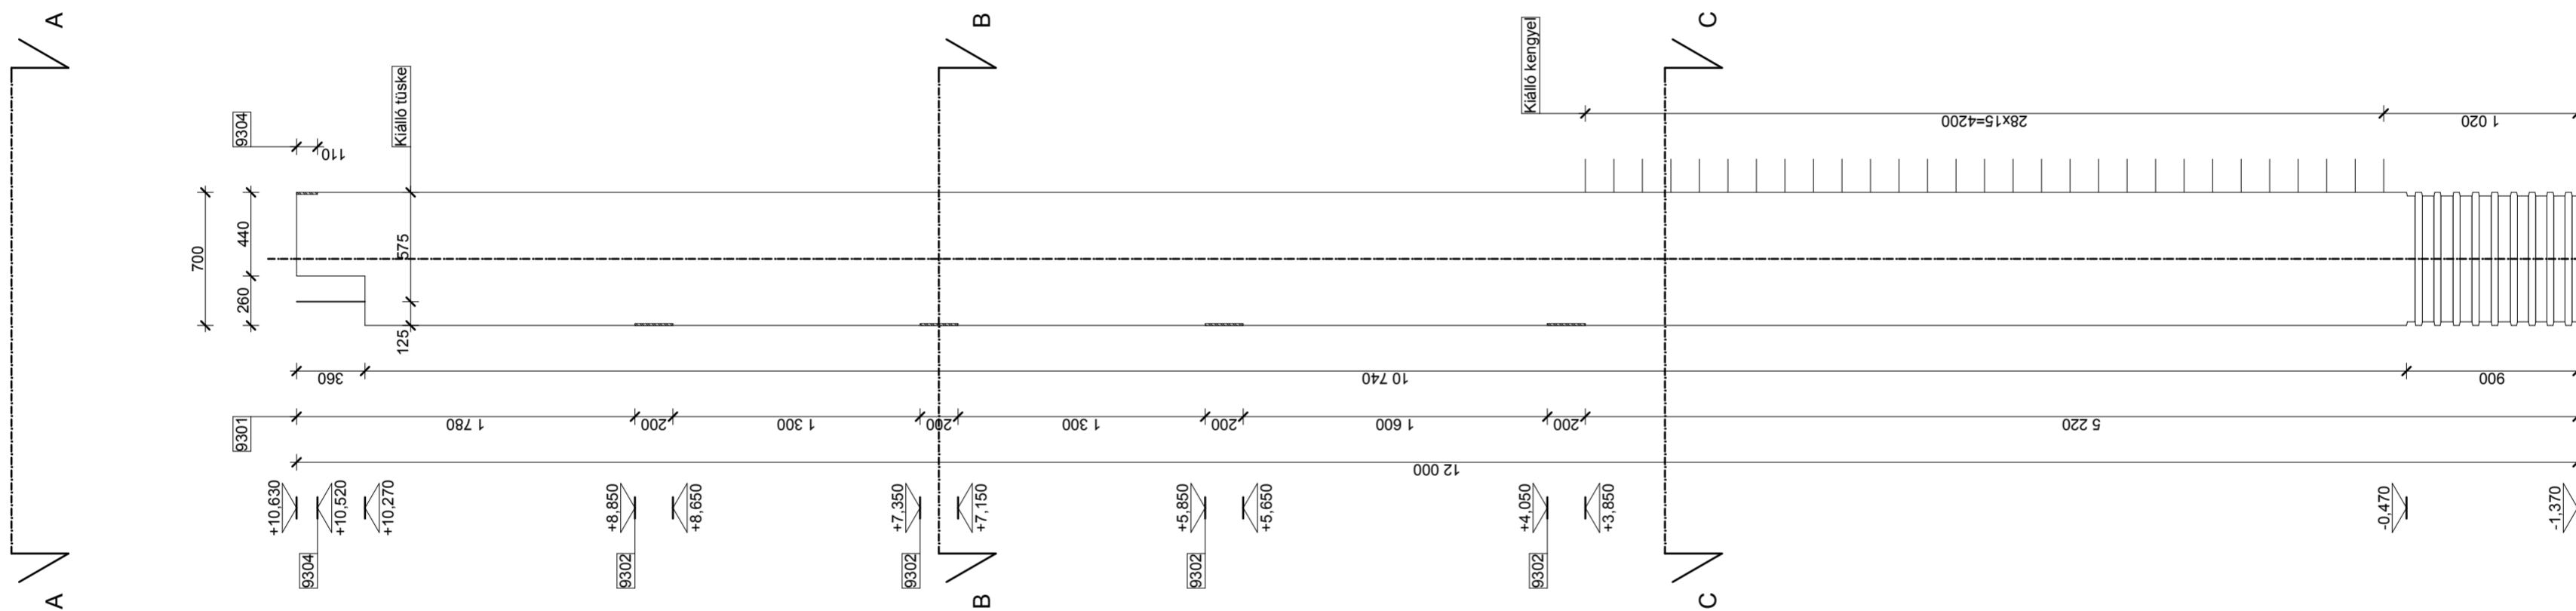


A-A NÉZET M1:10

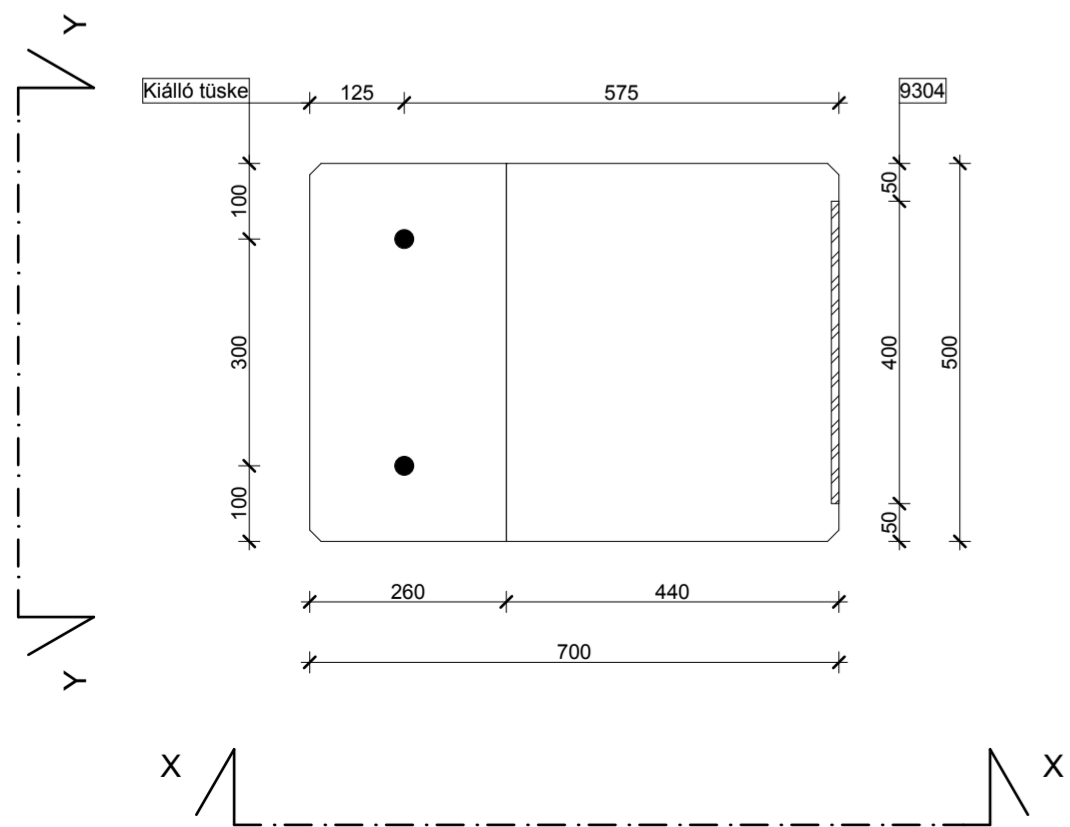


B-B NÉZET M1:10


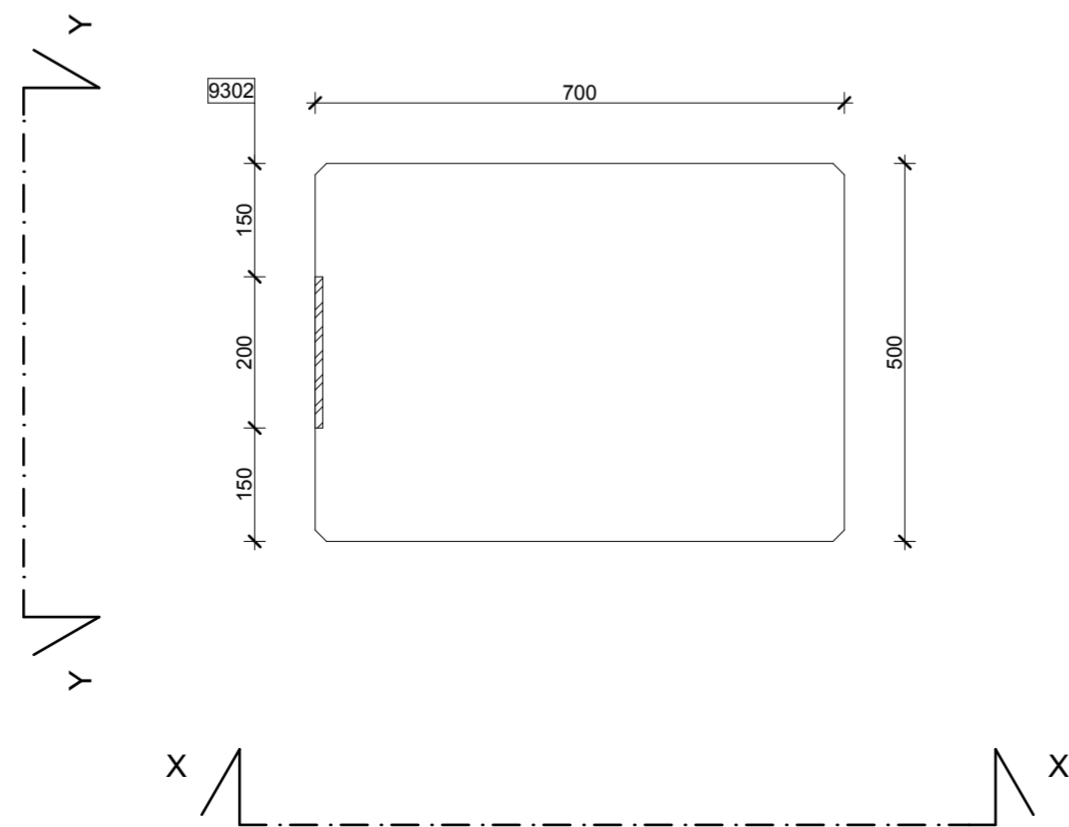


C-C NÉZET M1:10


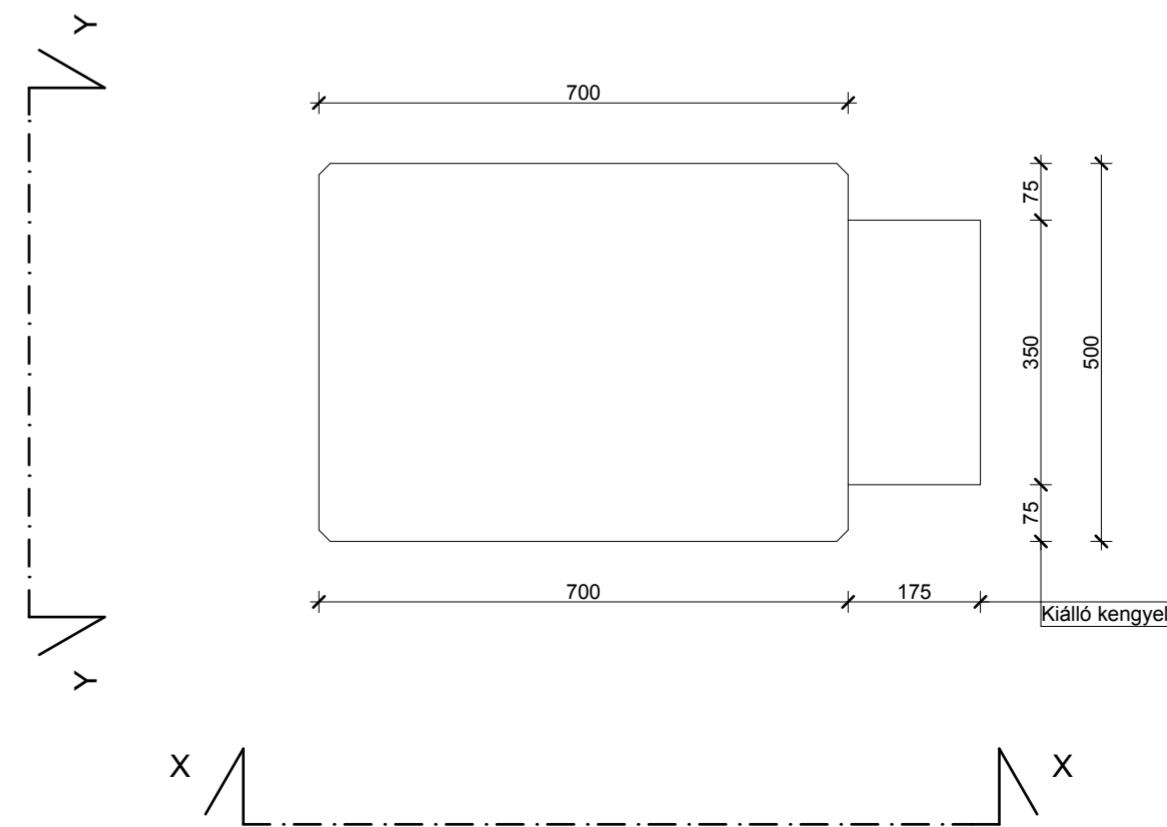


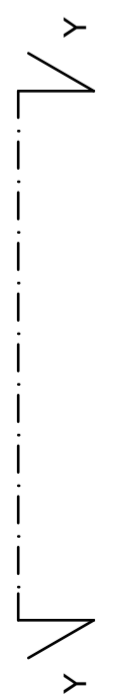



A-A NÉZET M1:10

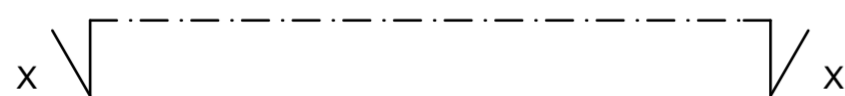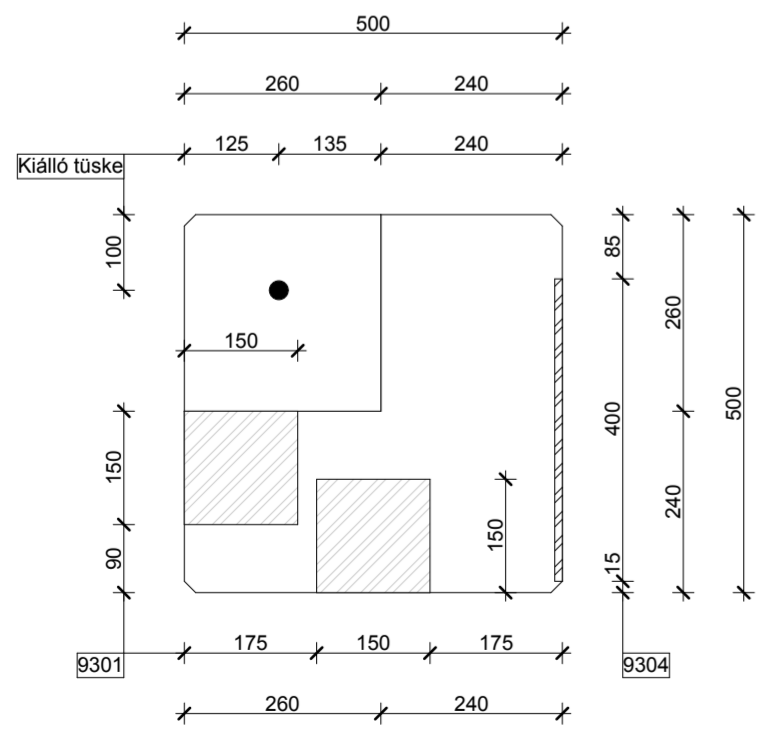




X-X NÉZET M1:30

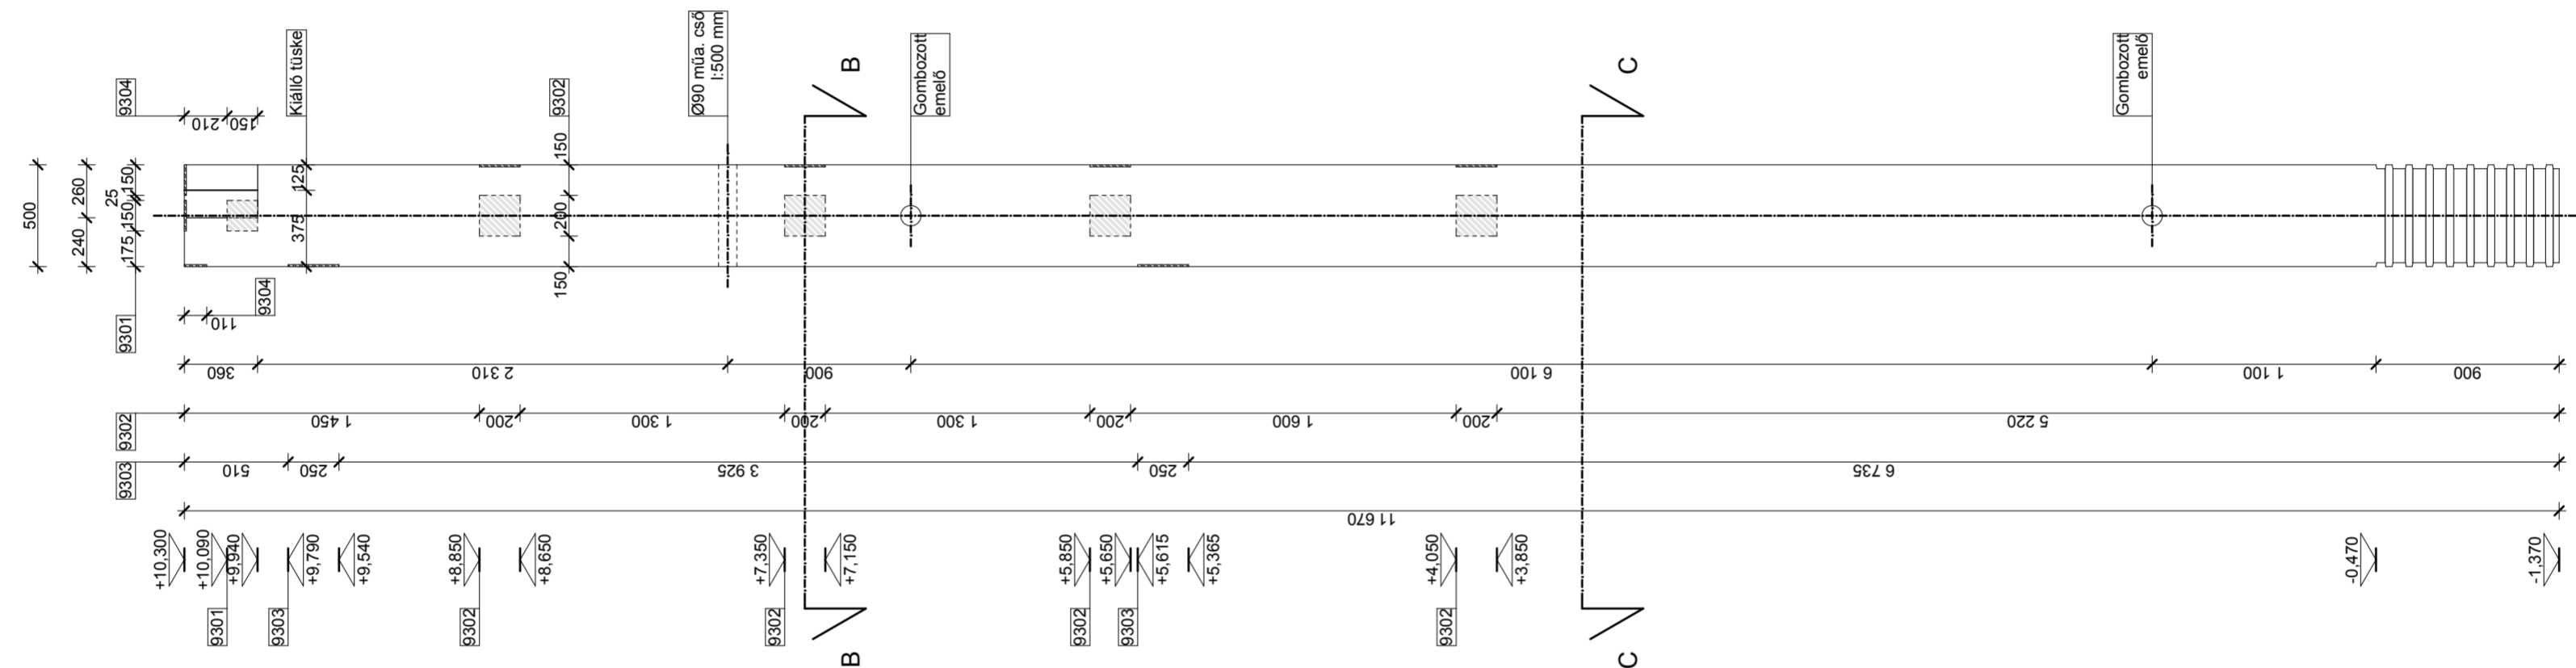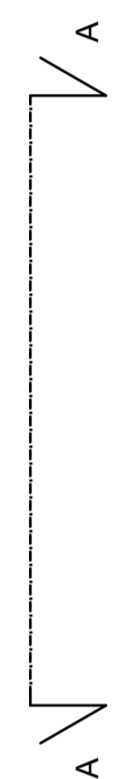



Y-Y NÉZET M1:30

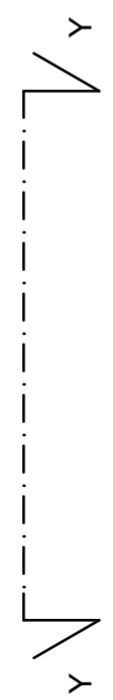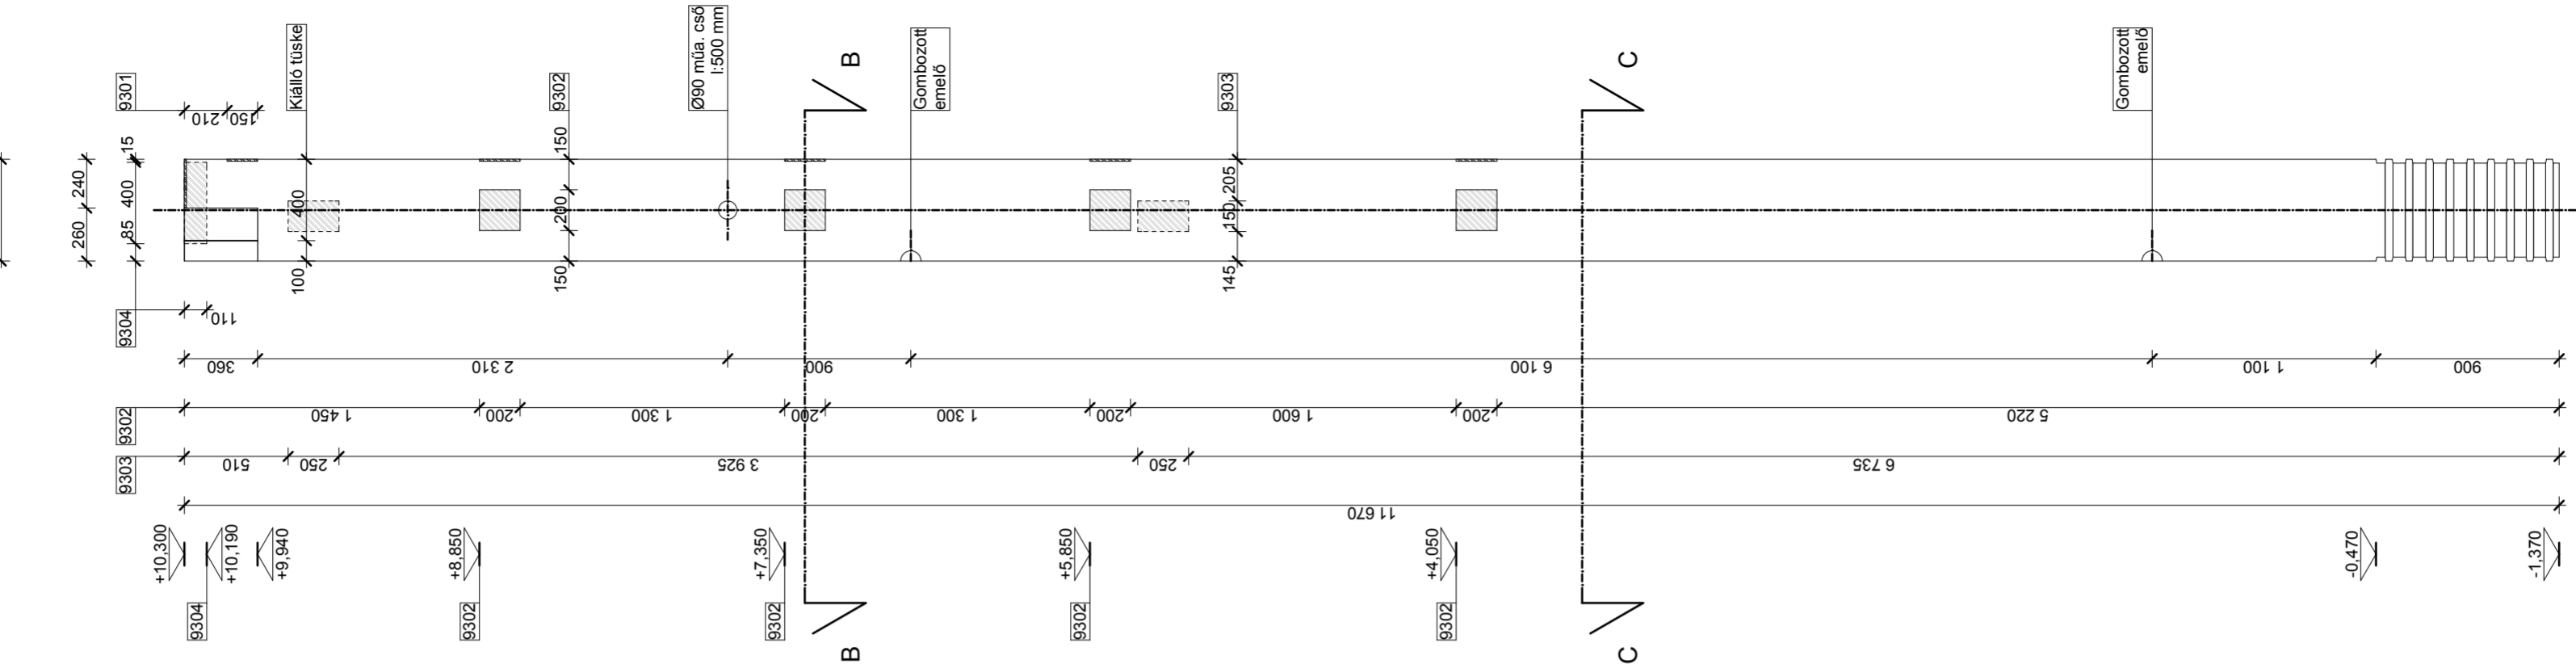

B-B NÉZET M1:10

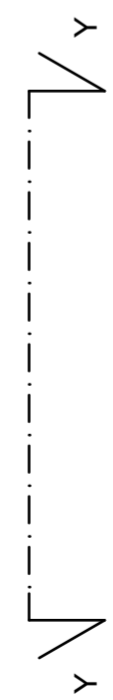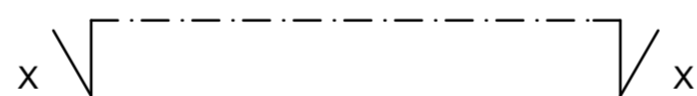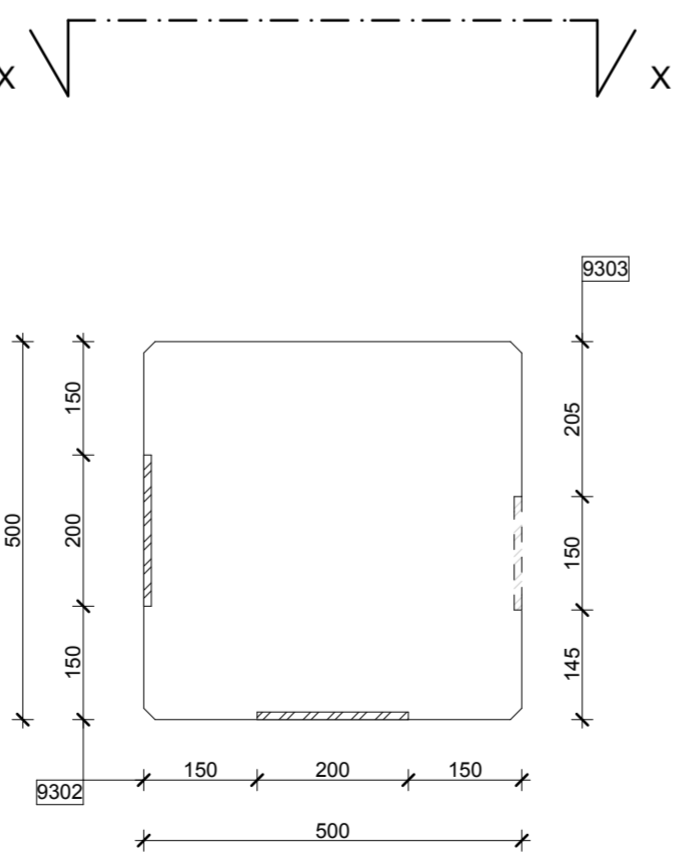


C-C NÉZET M1:10

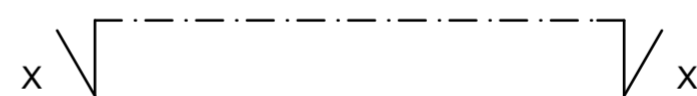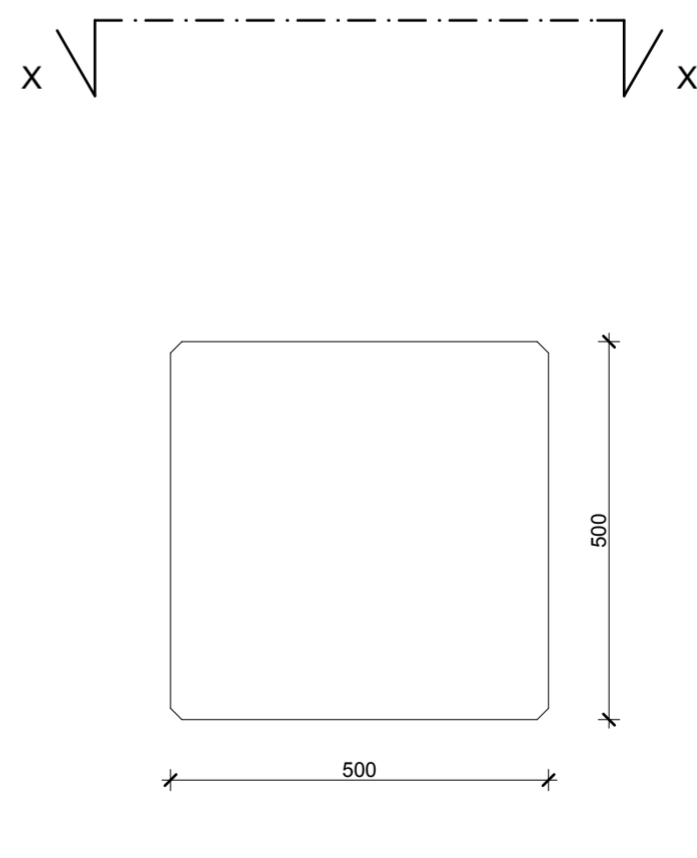



X-X NÉZET M1:30

Y-Y NÉZET M1:30




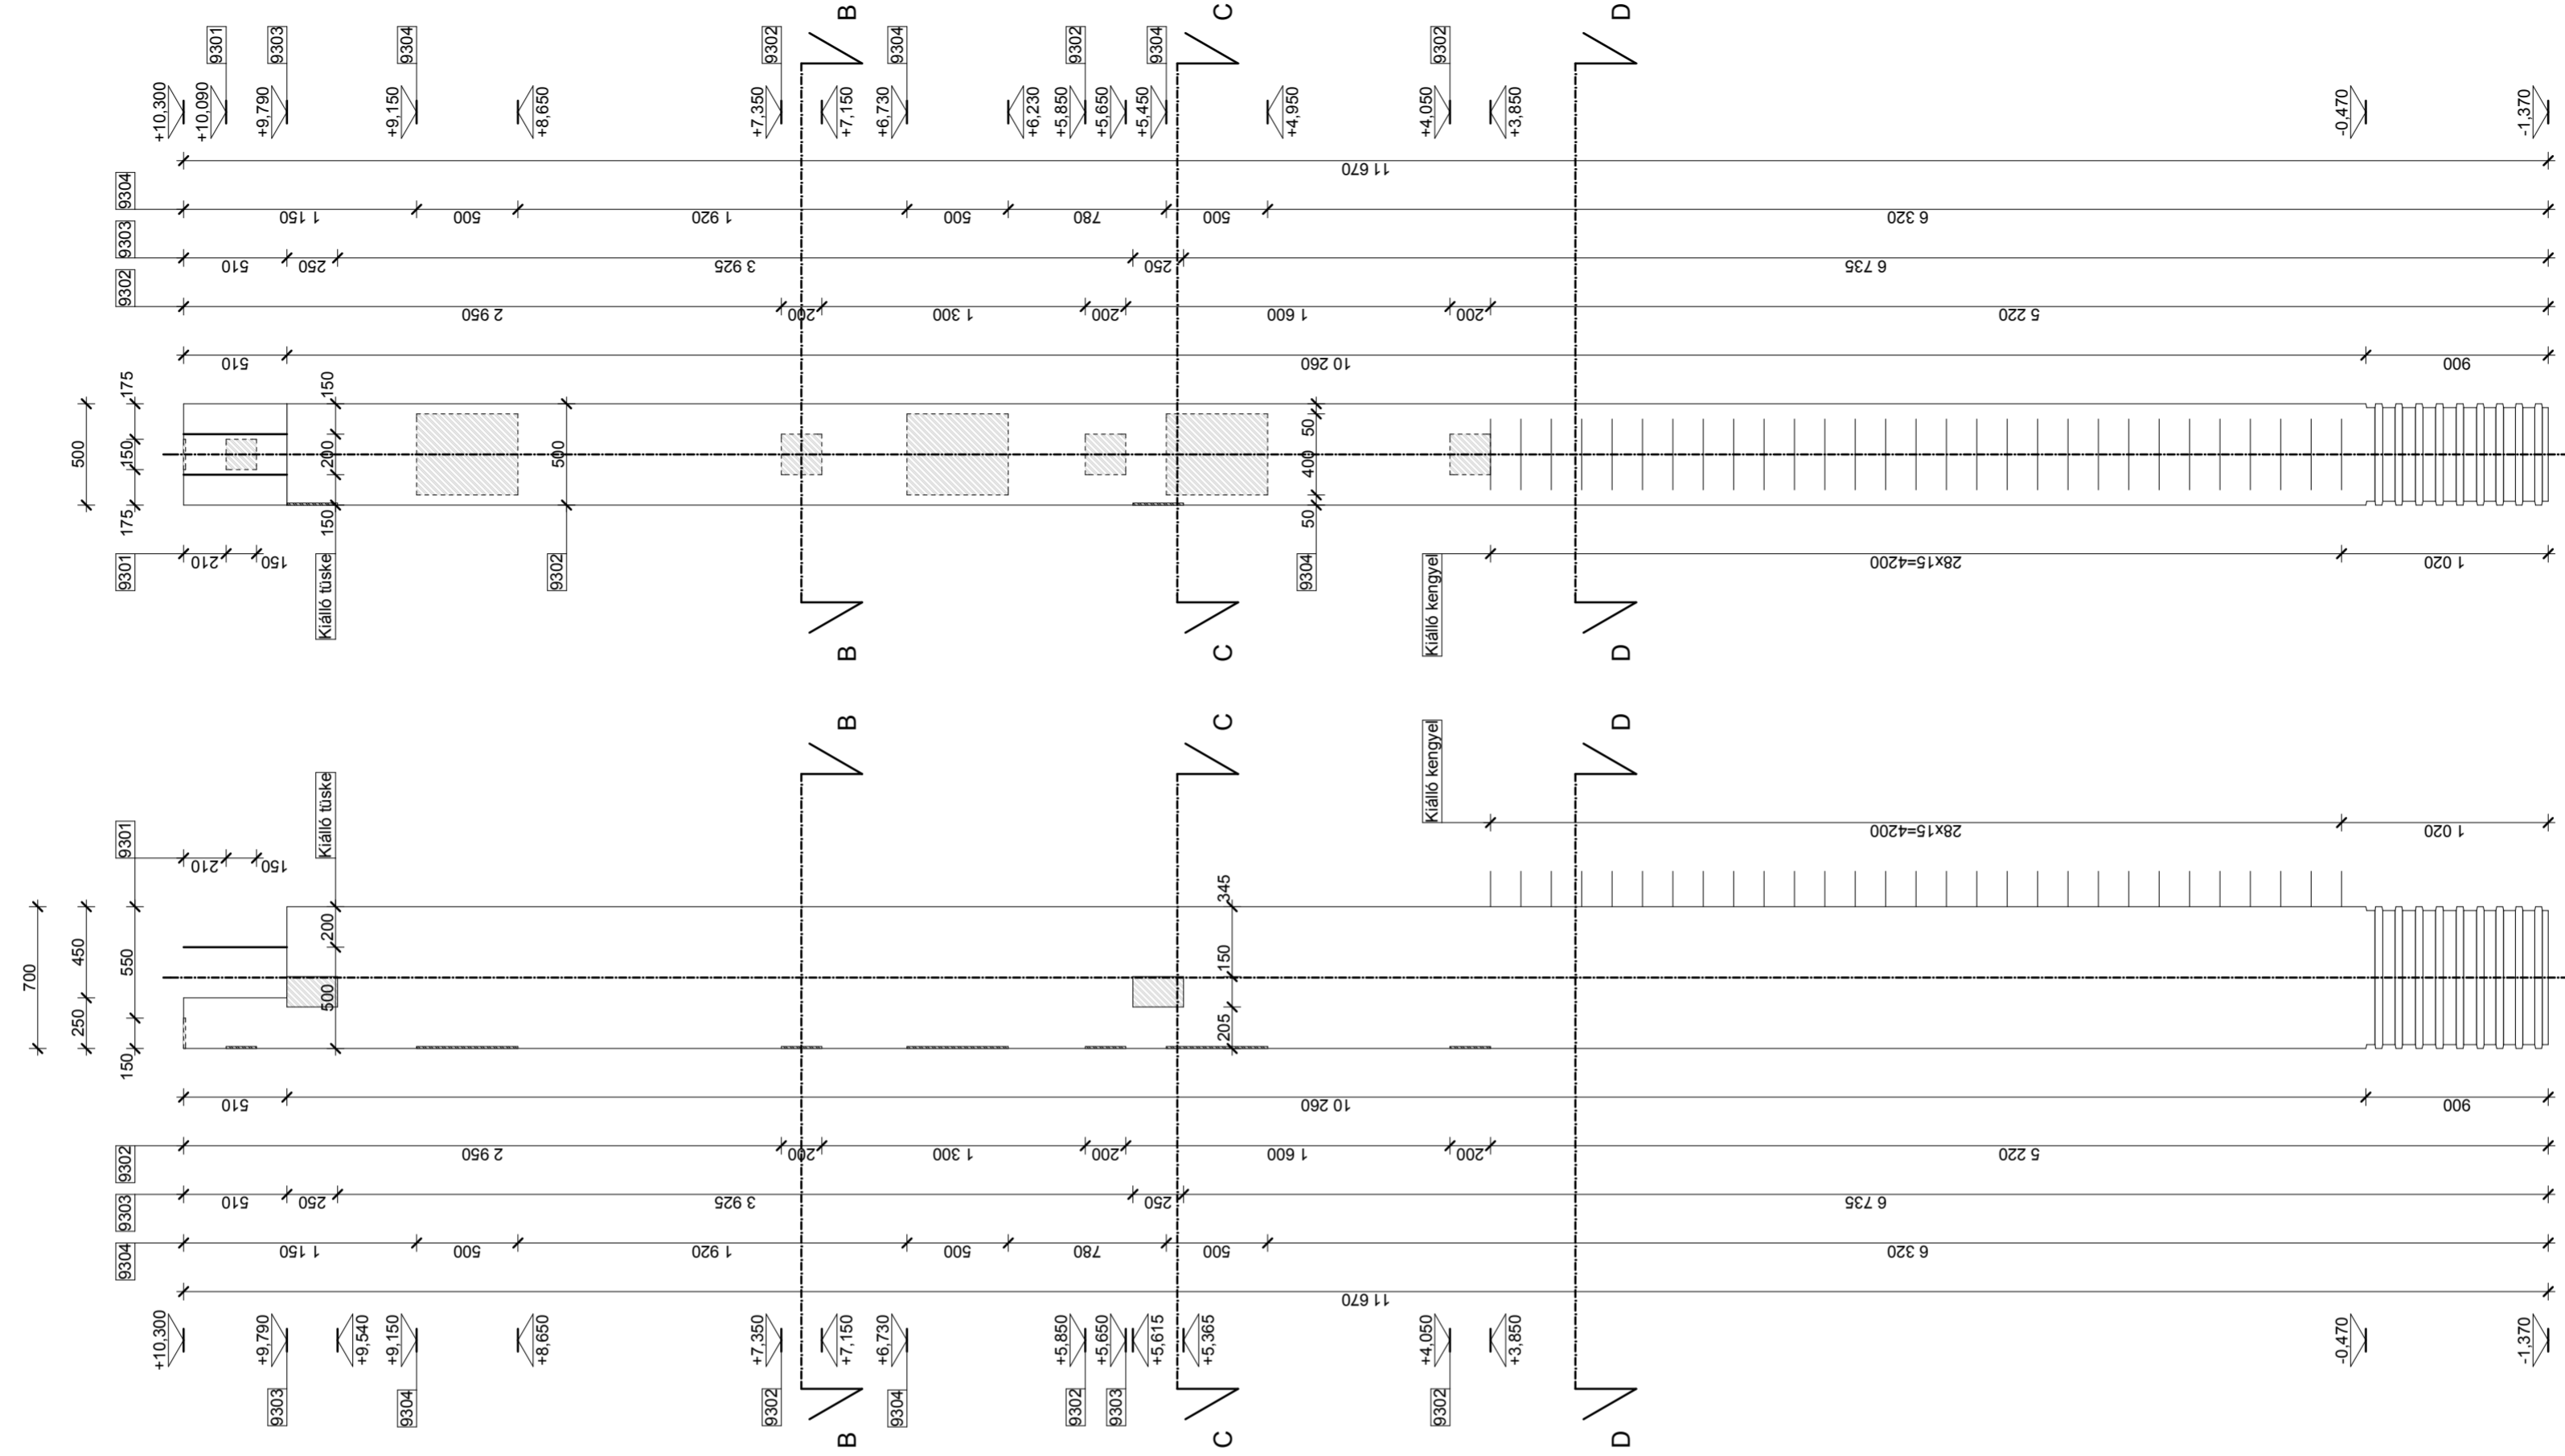


A-A NÉZET M1:10

B-B NÉZET M1:10

C-C NÉZET M1:10


D-D NÉZET M1:10

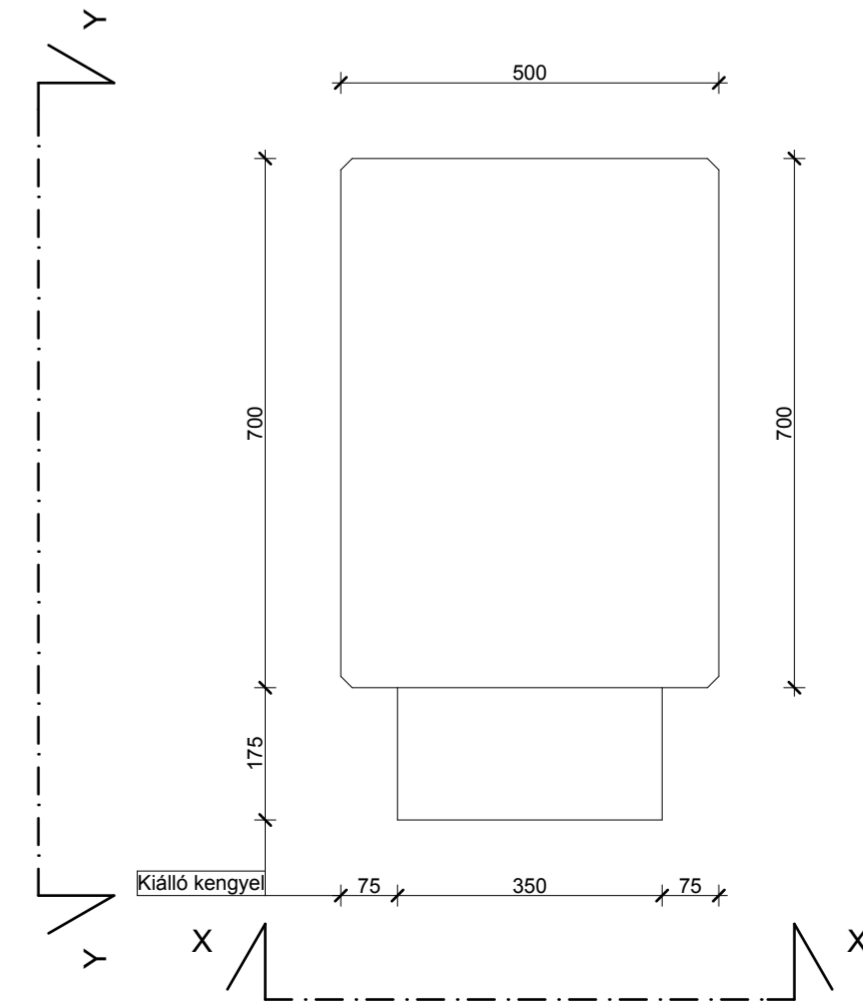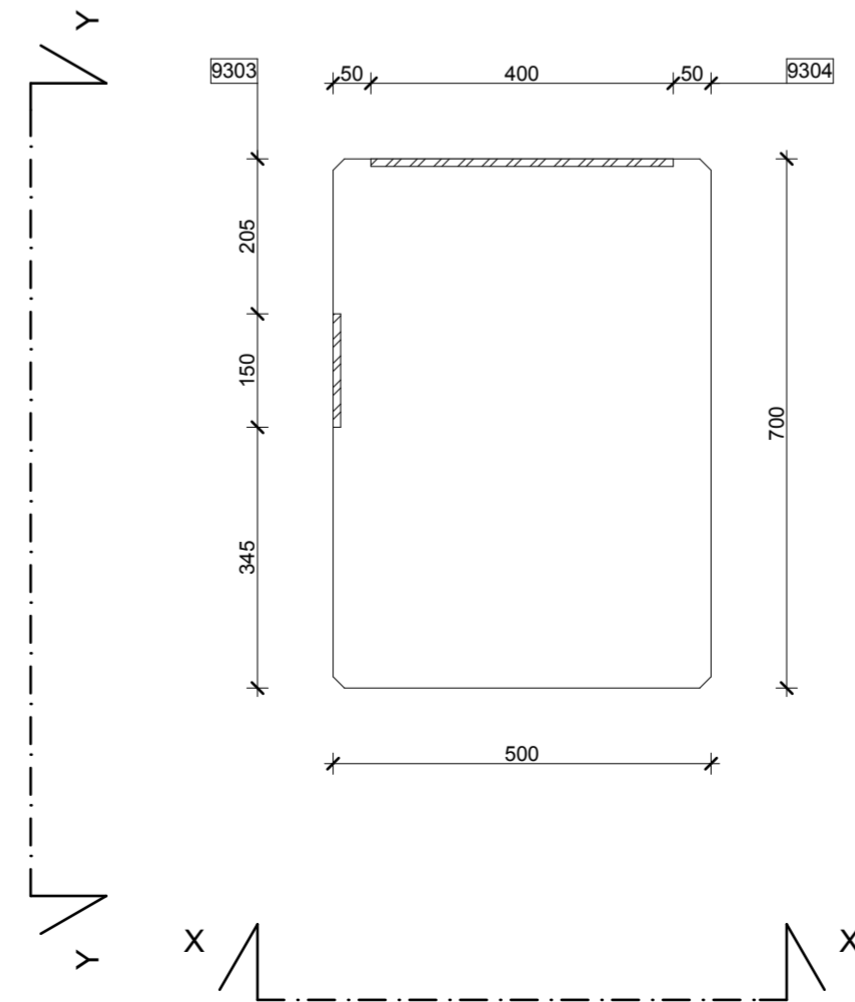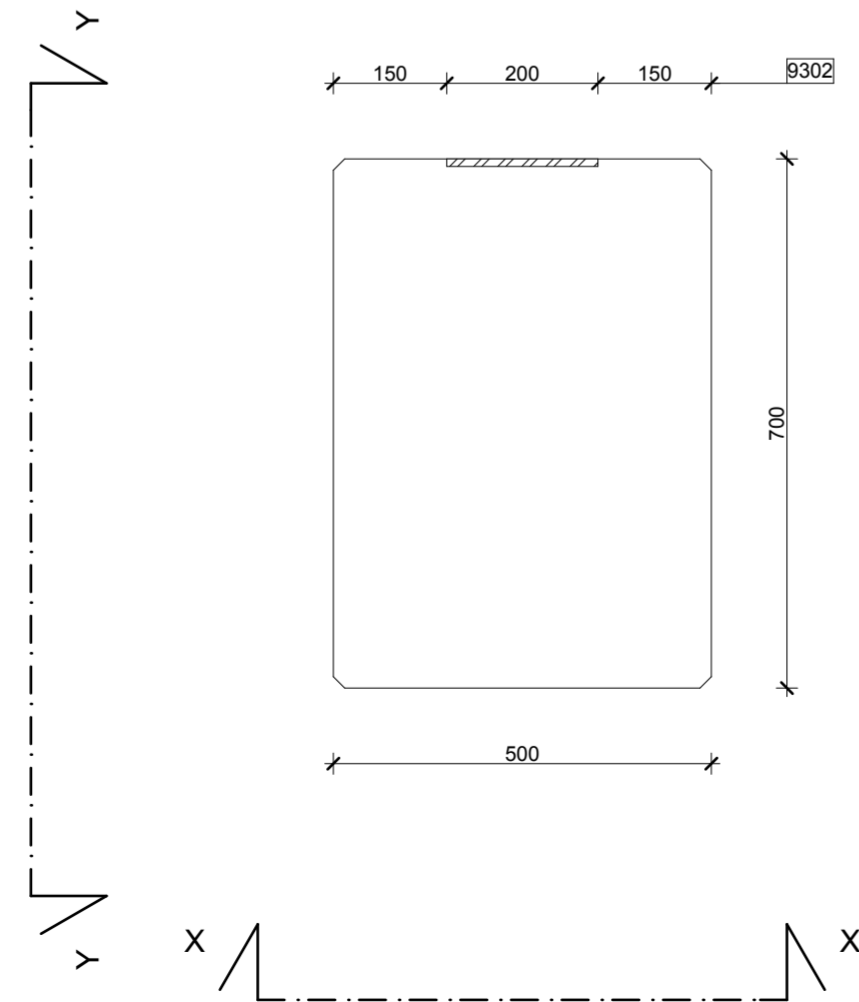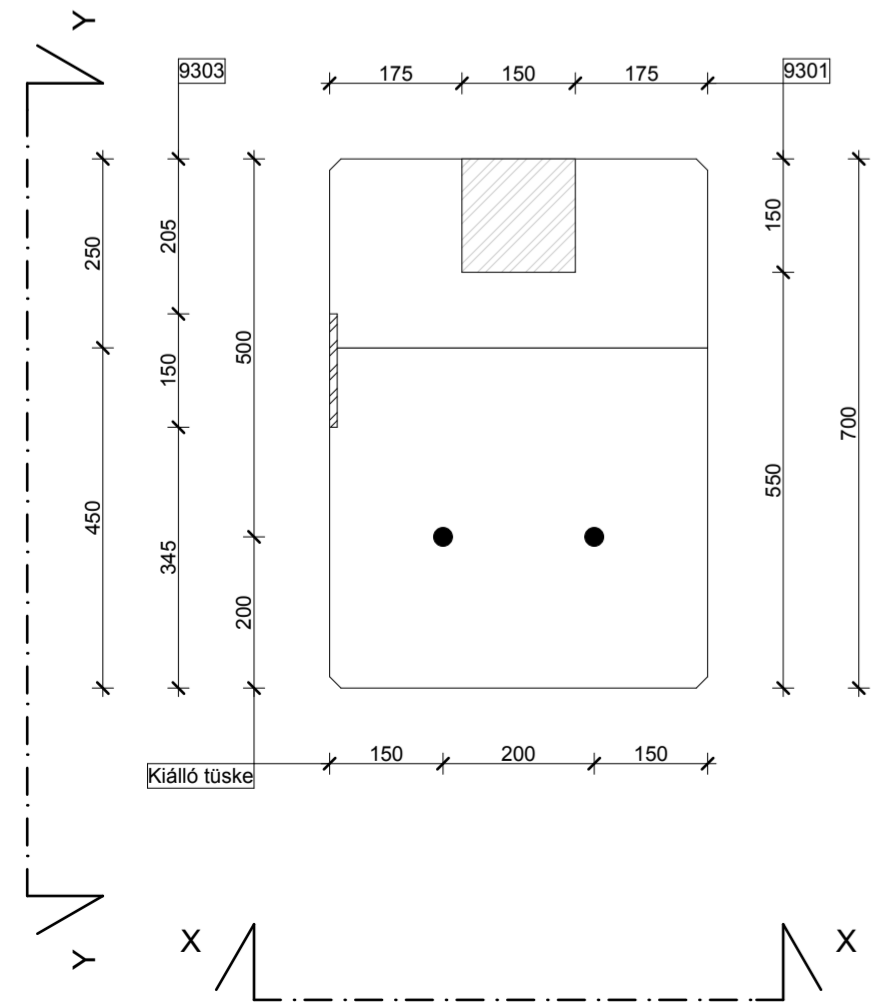

- 9301 ? db acéllemez 150x150x10 (S-9301)
- 9302 ? db acéllemez 200x200x10 (S-9302)
- 9303 ? db acéllemez 400x110x10 (S-9303)
- 9304 ? db acéllemez 400x500x10 (S-9304)
- 9305 ? db acéllemez 7x7x10 (S-9305)

X-X NÉZET M1:30

Y-Y NÉZET M1:30




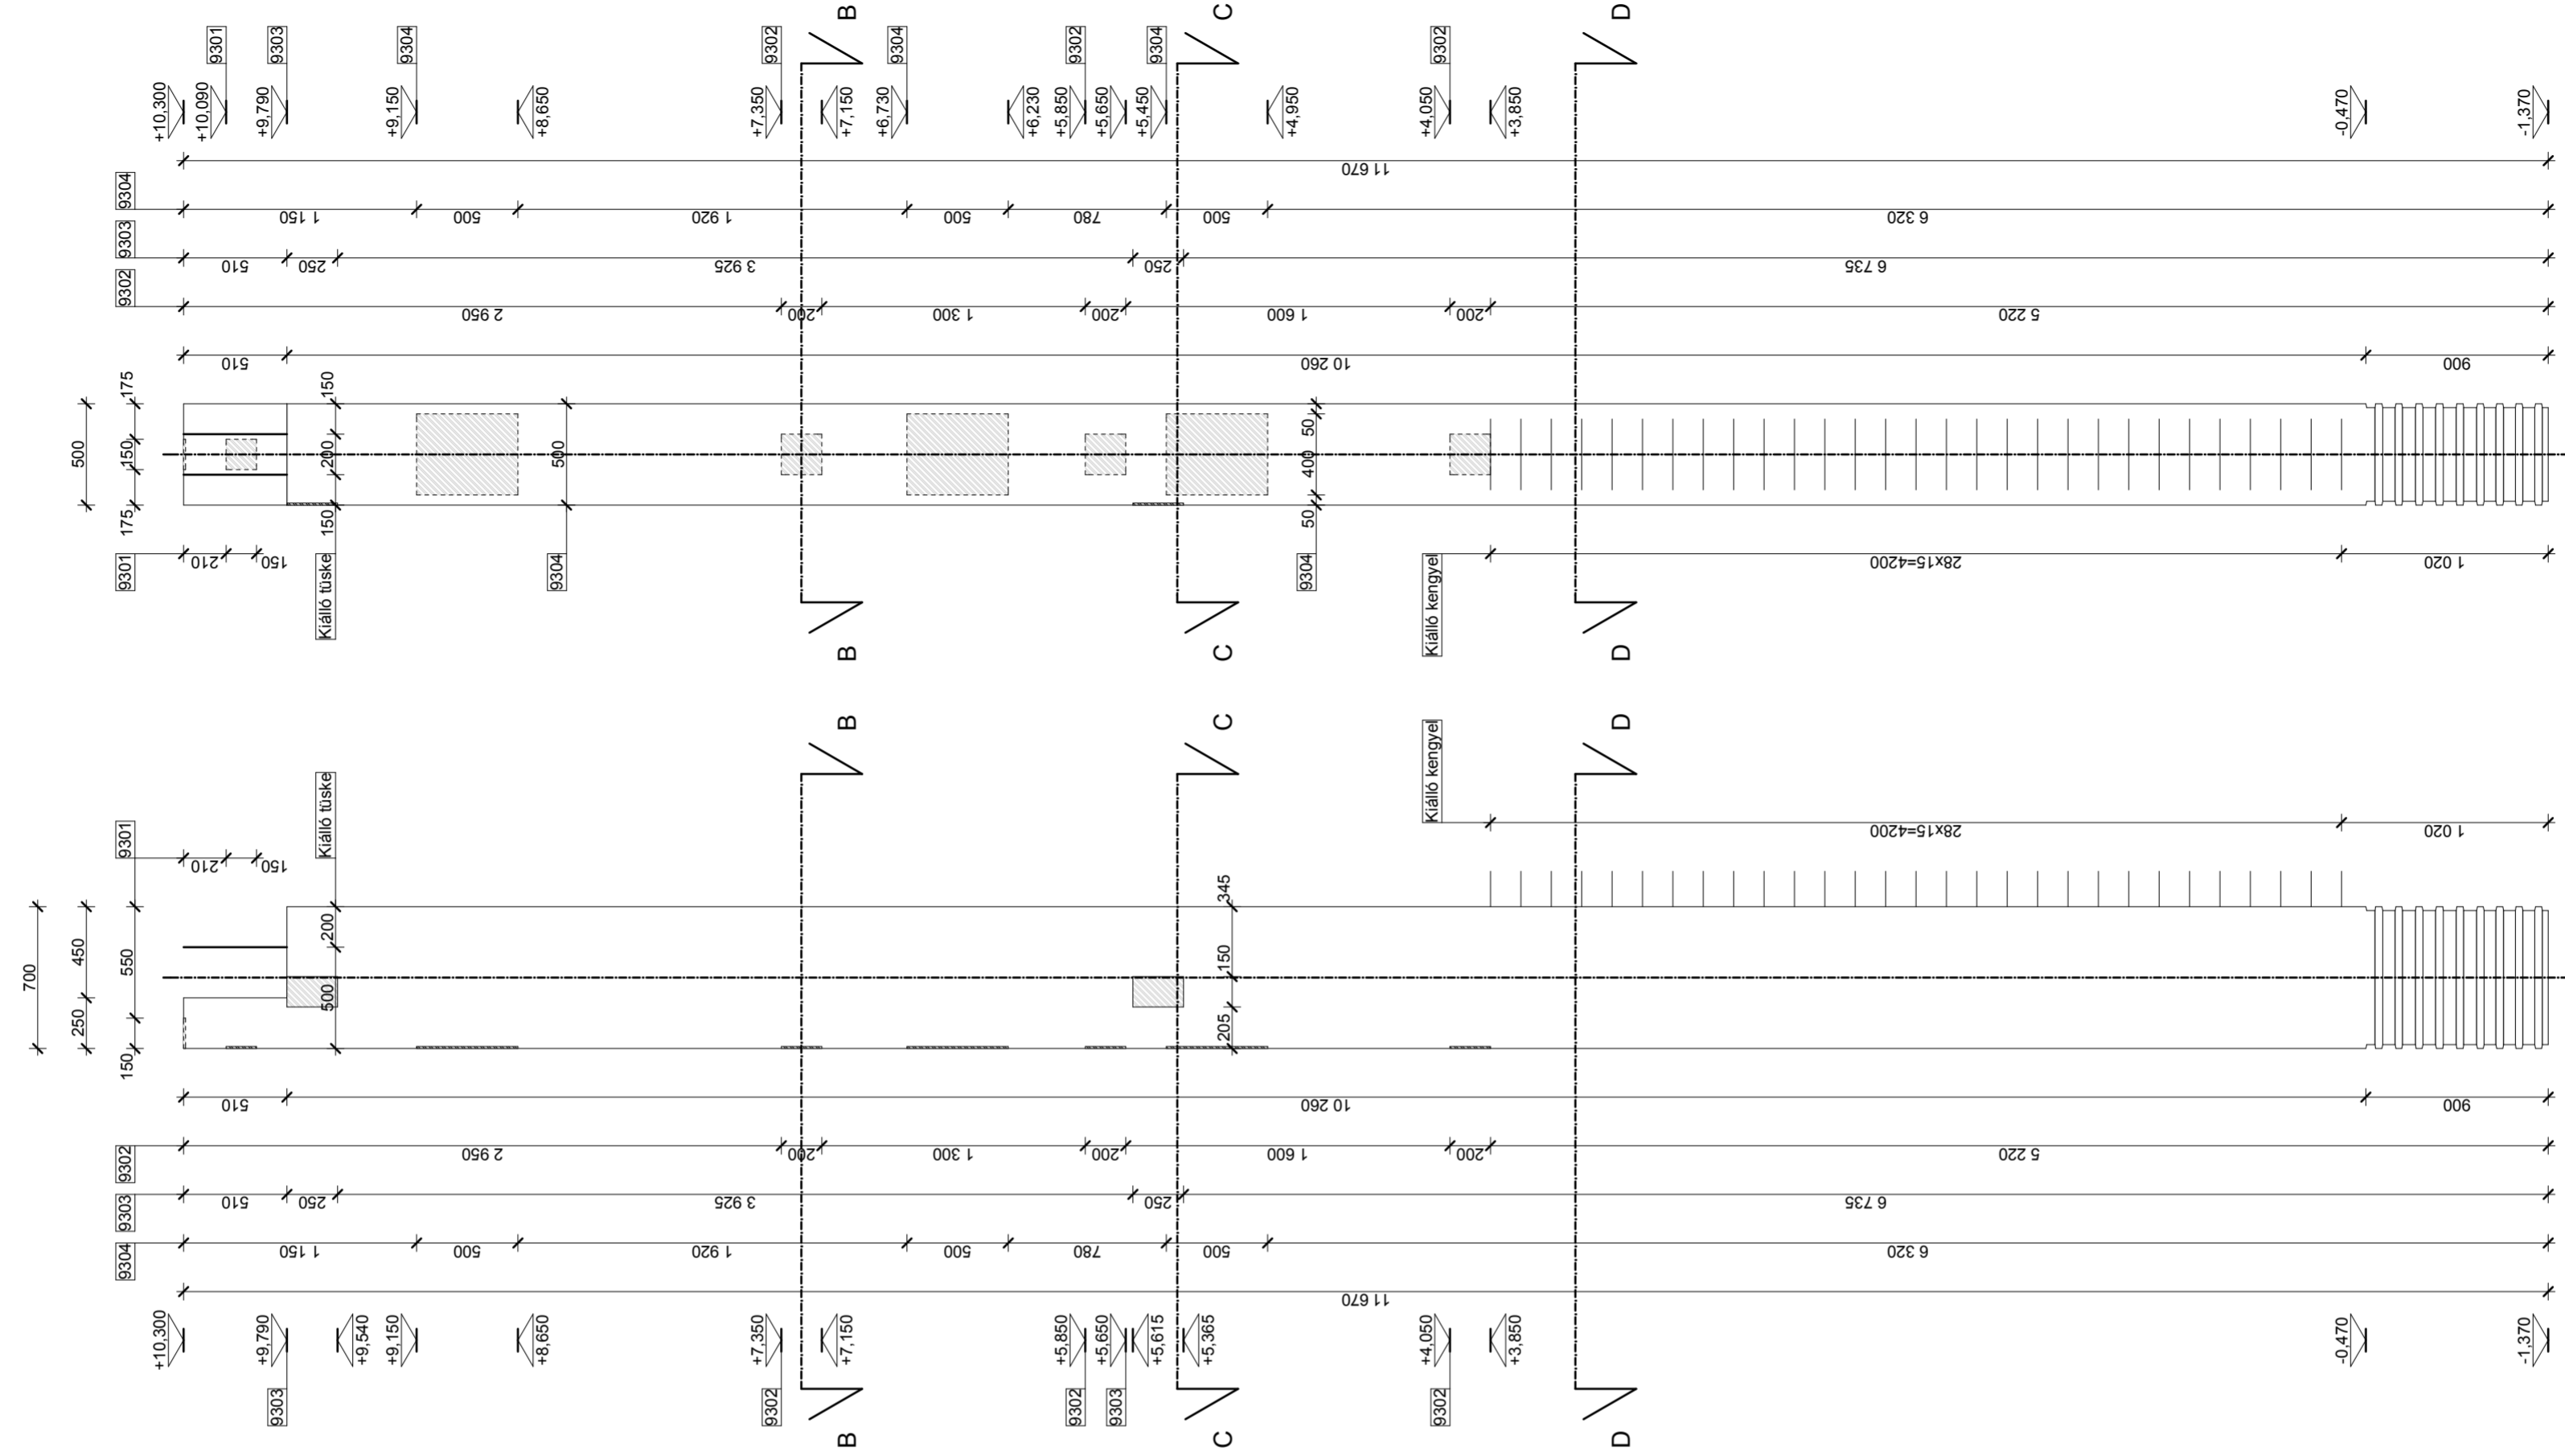


A-A NÉZET M1:10

B-B NÉZET M1:10


C-C NÉZET M1:10

D-D NÉZET M1:10

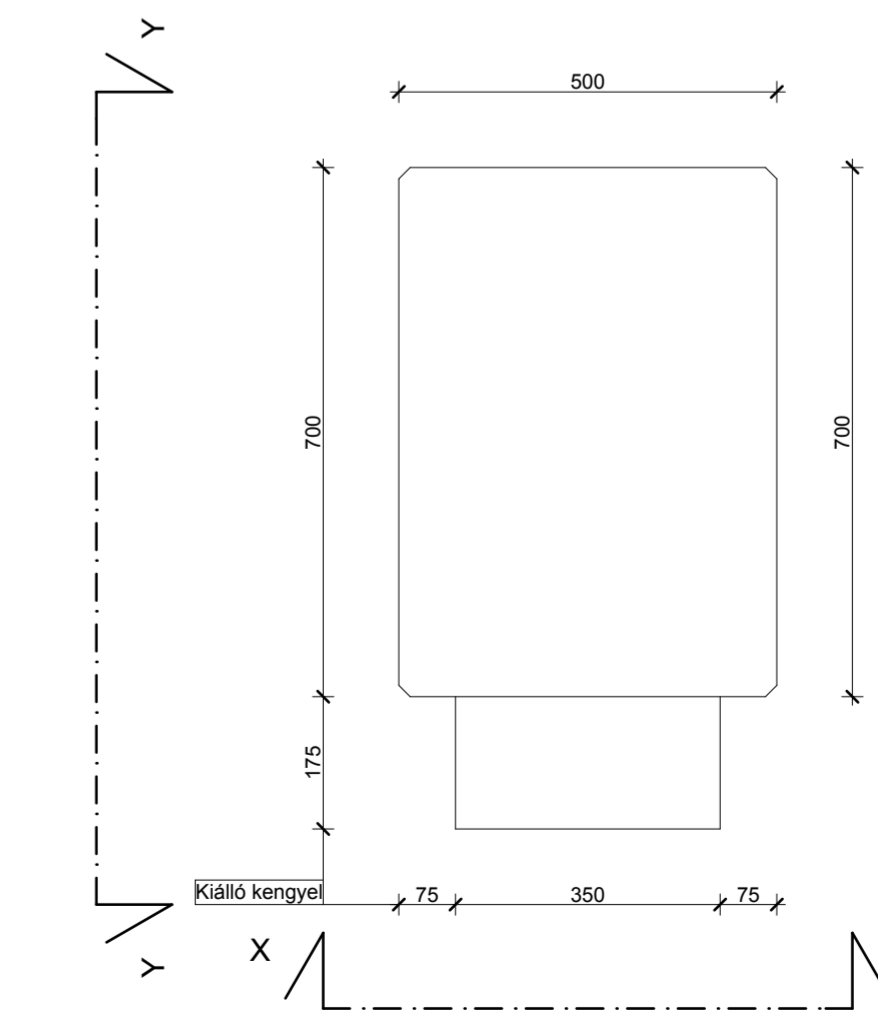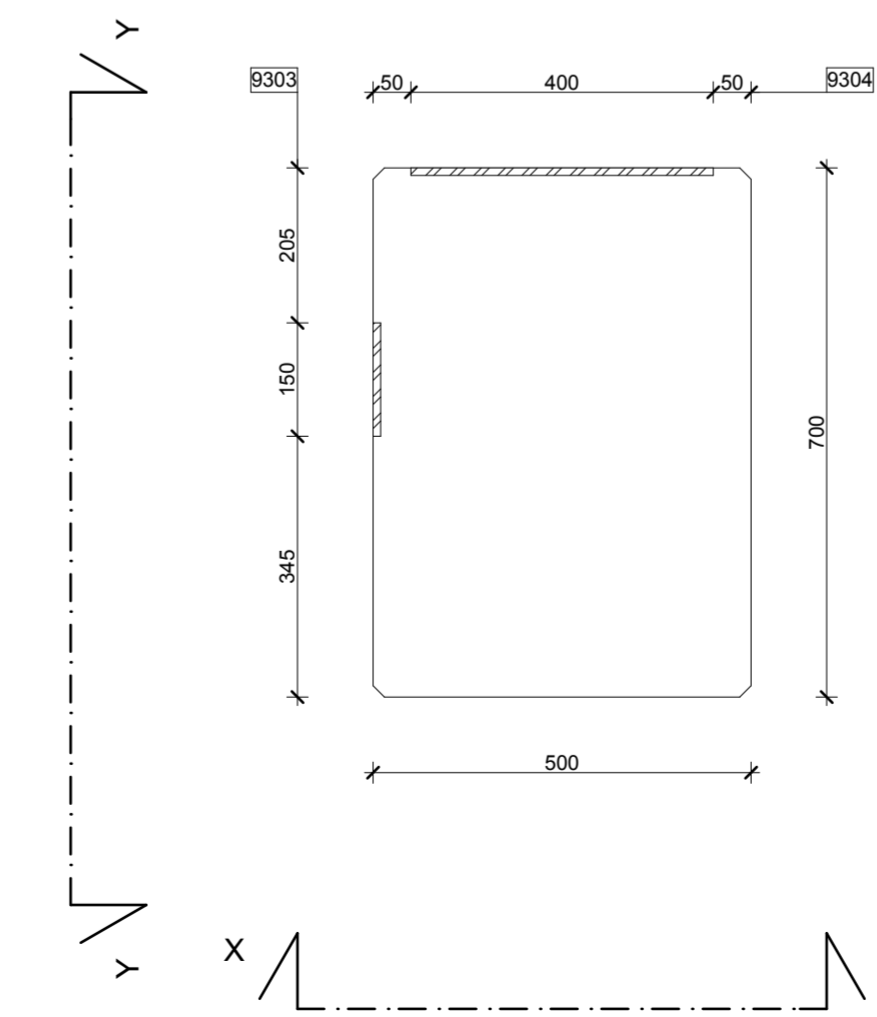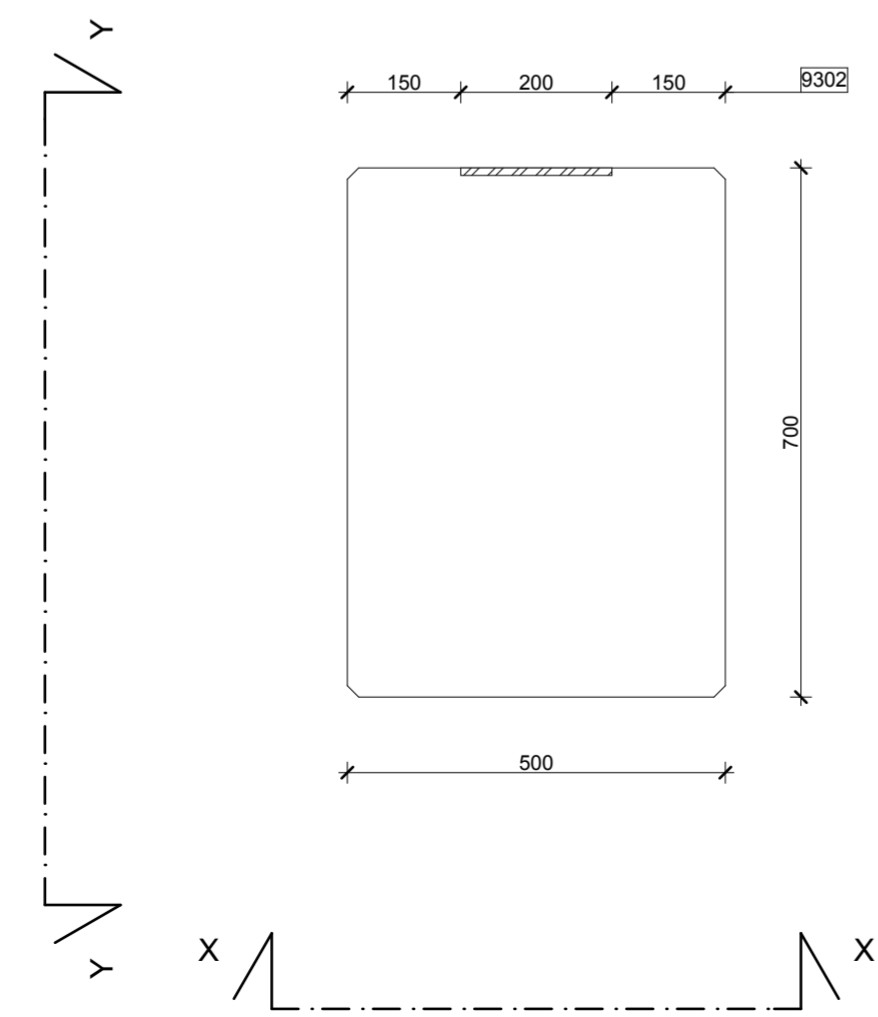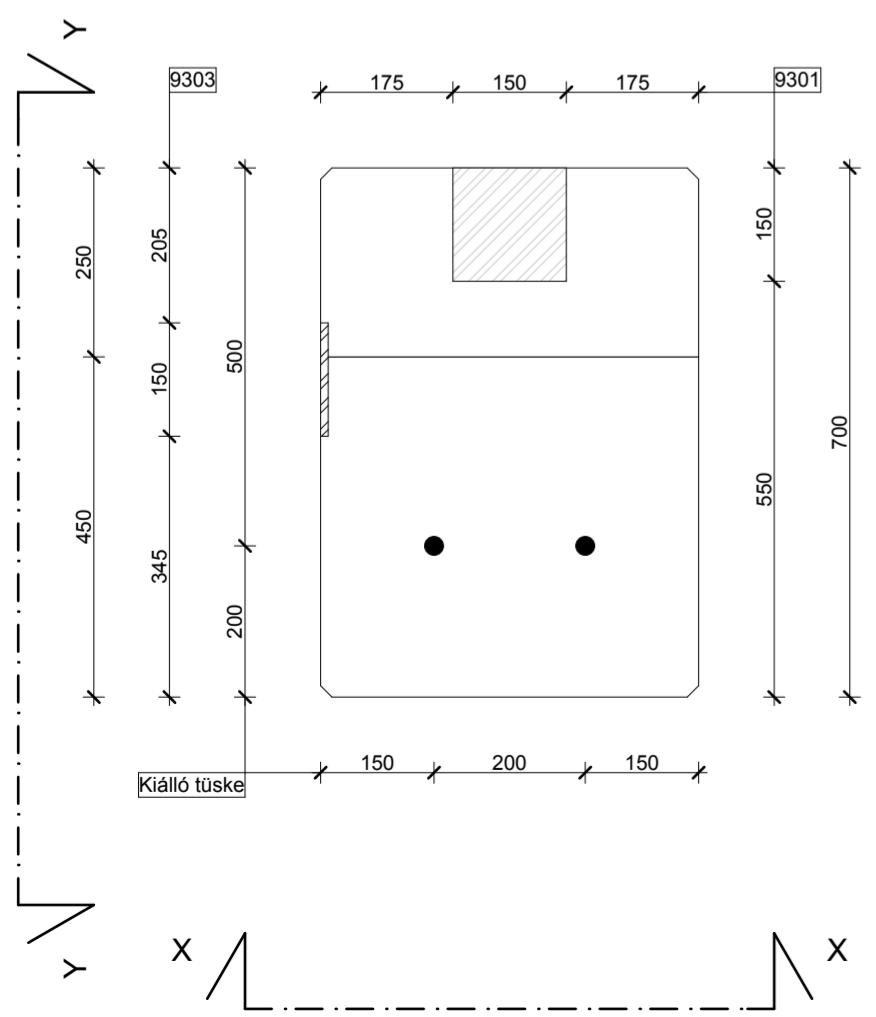

X-X NÉZET M1:30

Y-Y NÉZET M1:30




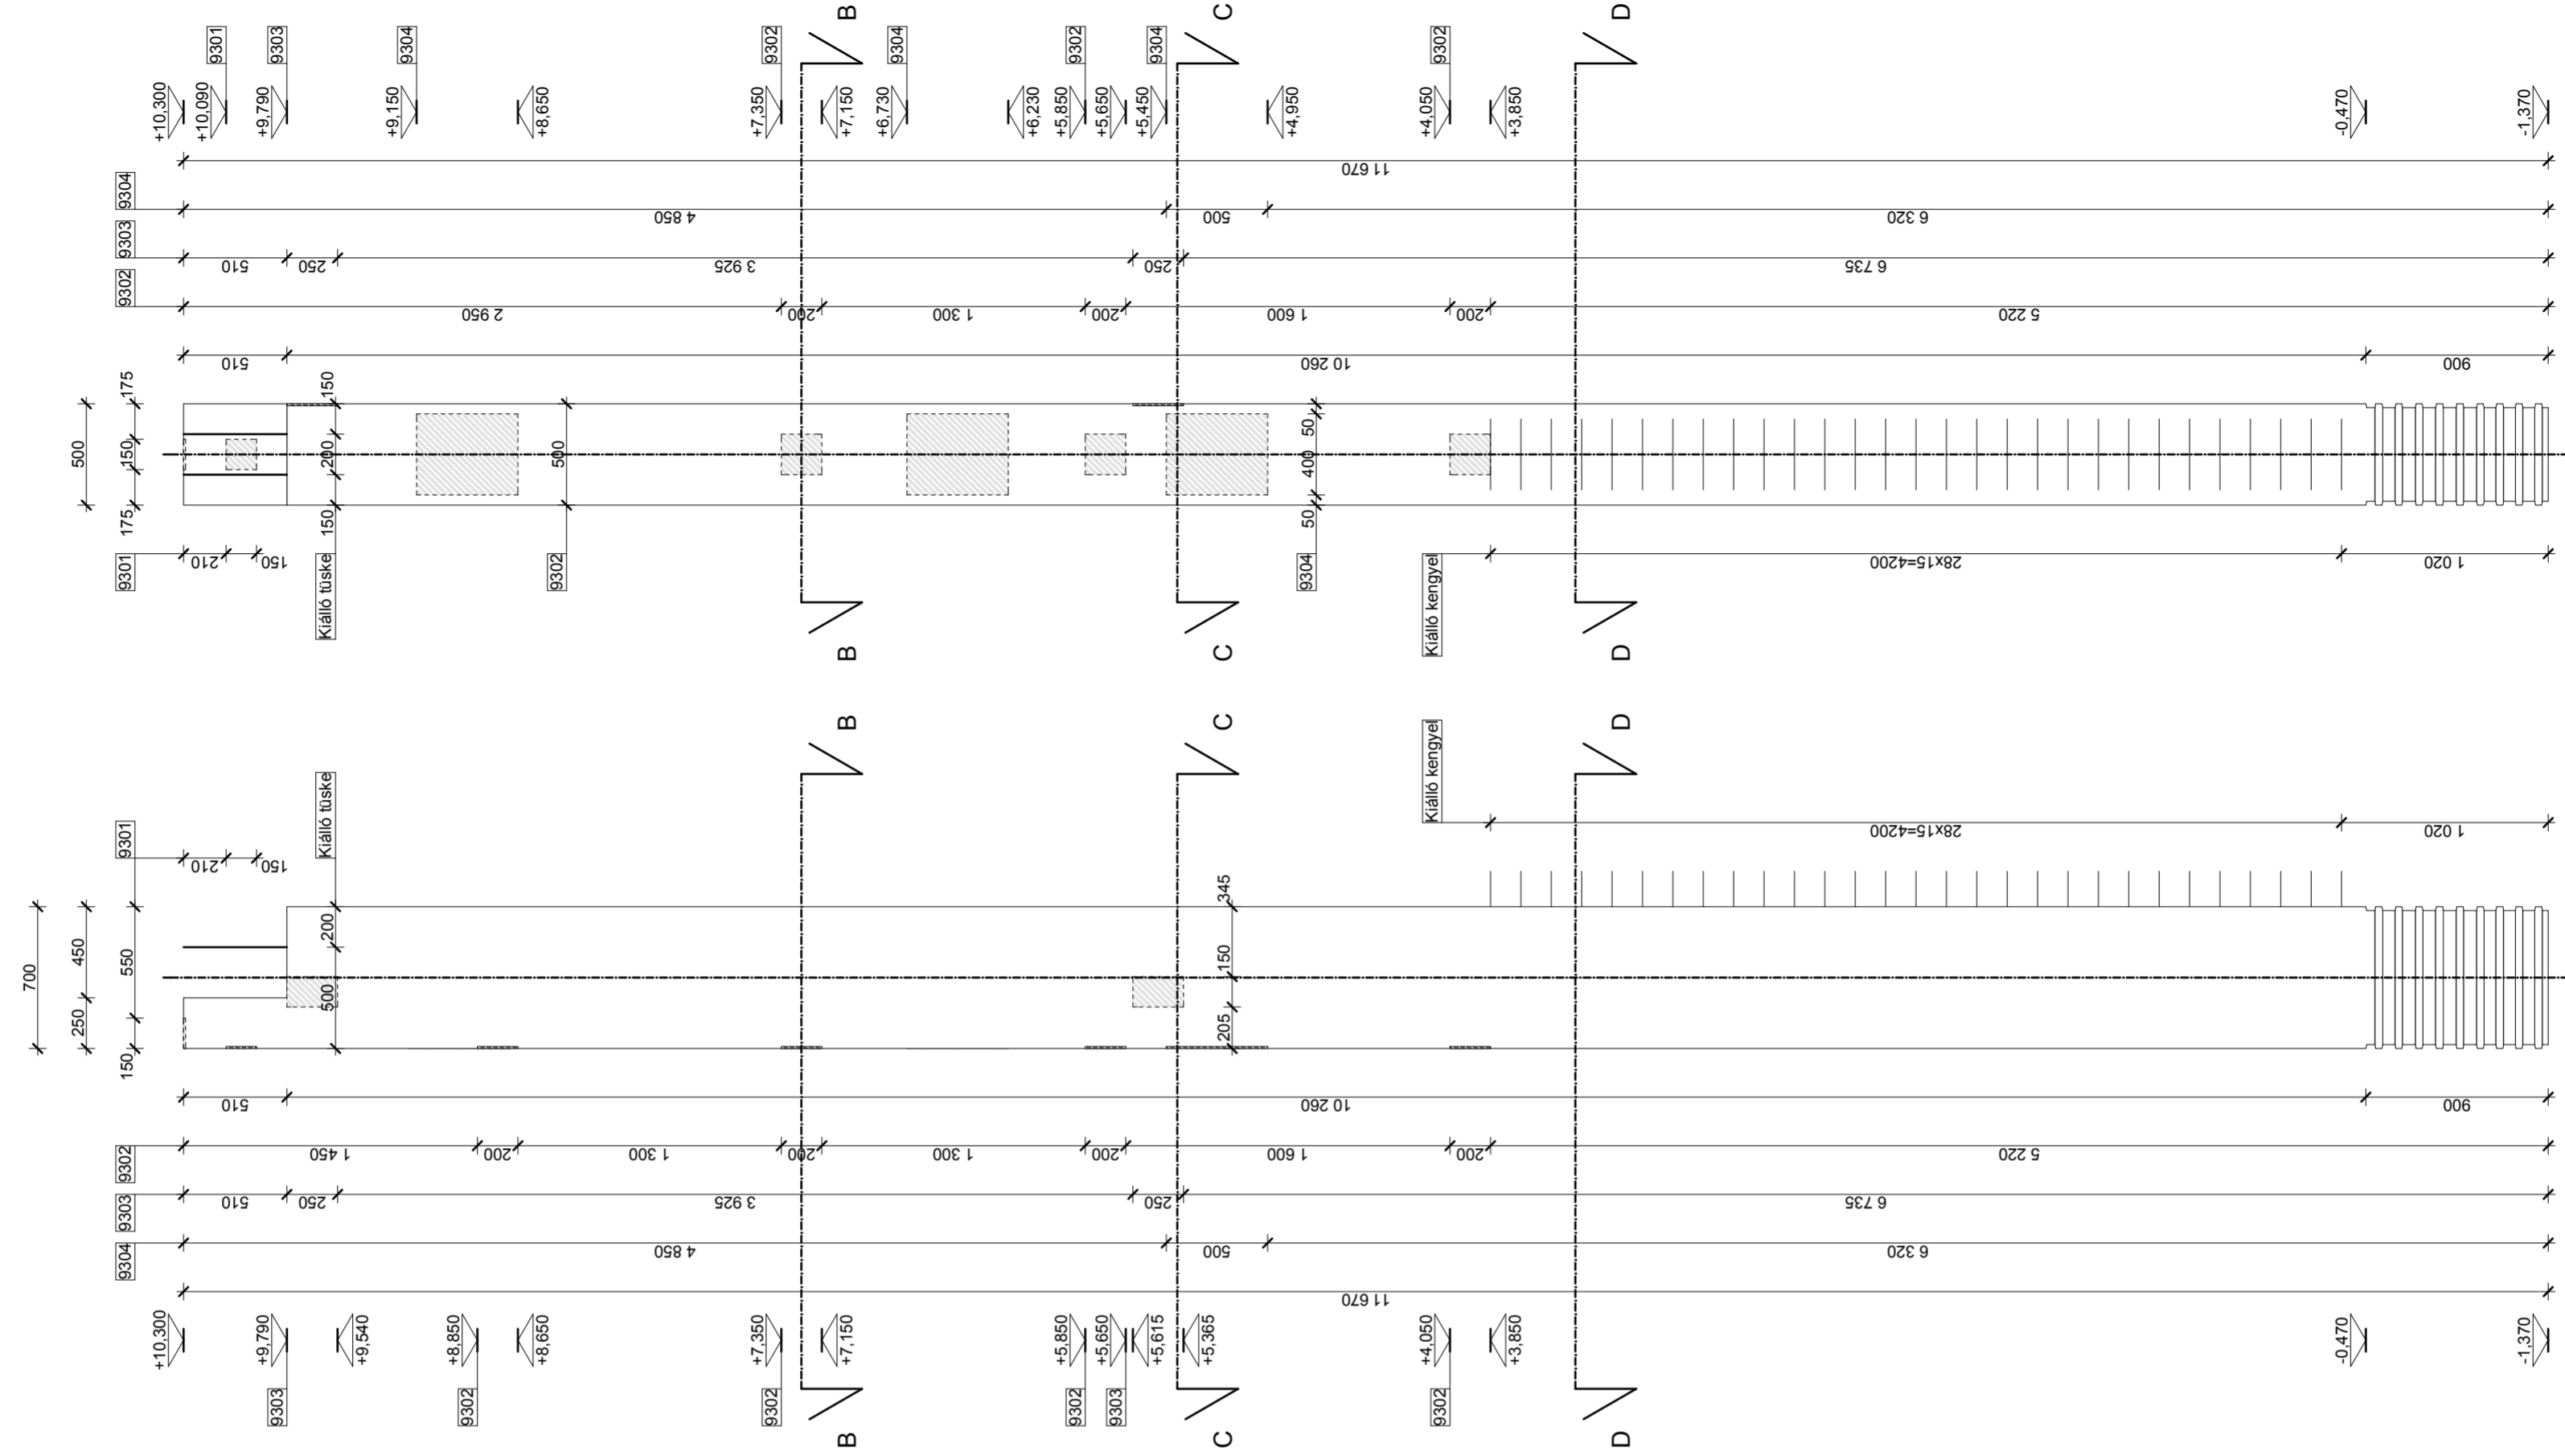


A-A NÉZET M1:10

B-B NÉZET M1:10


C-C NÉZET M1:10

D-D NÉZET M1:10

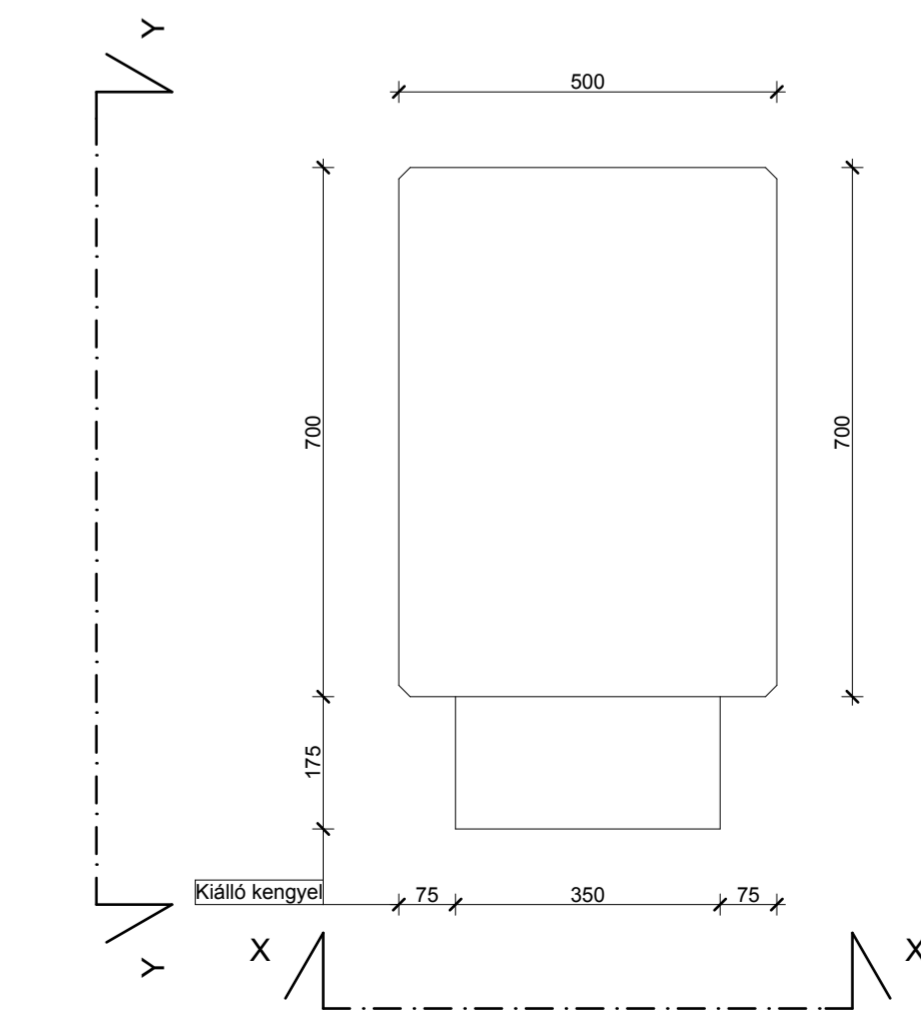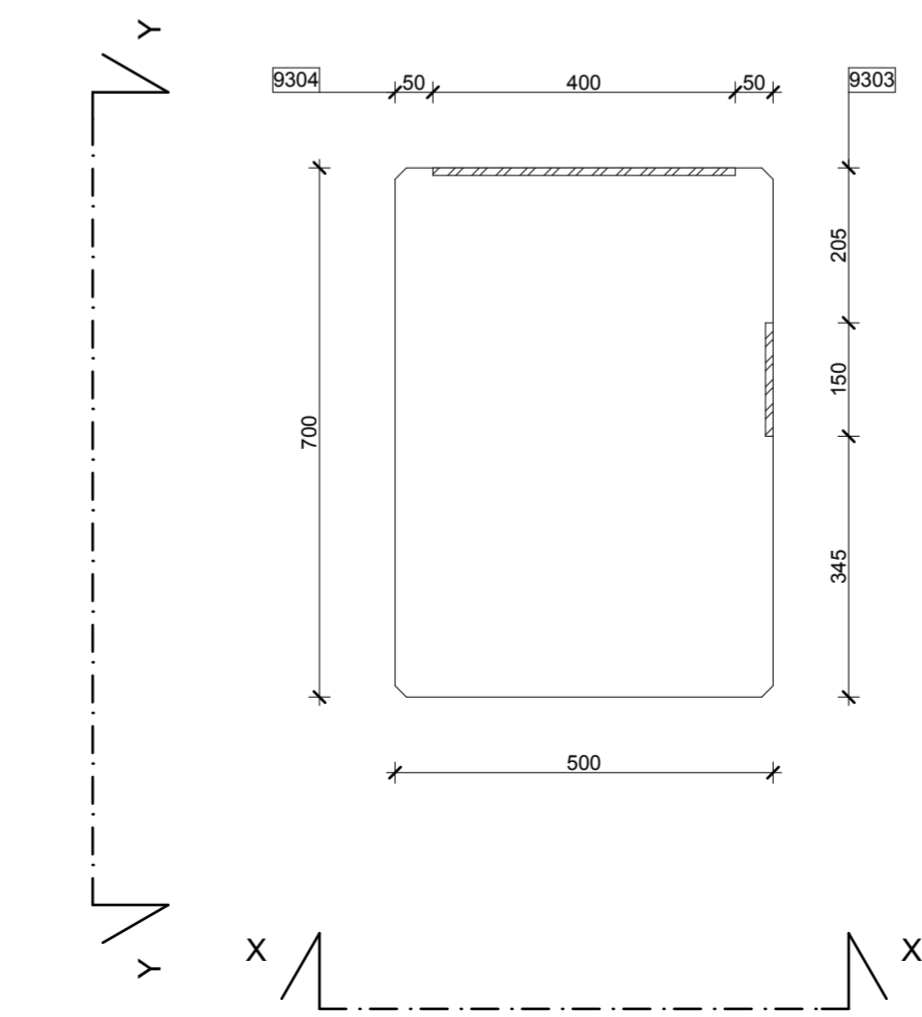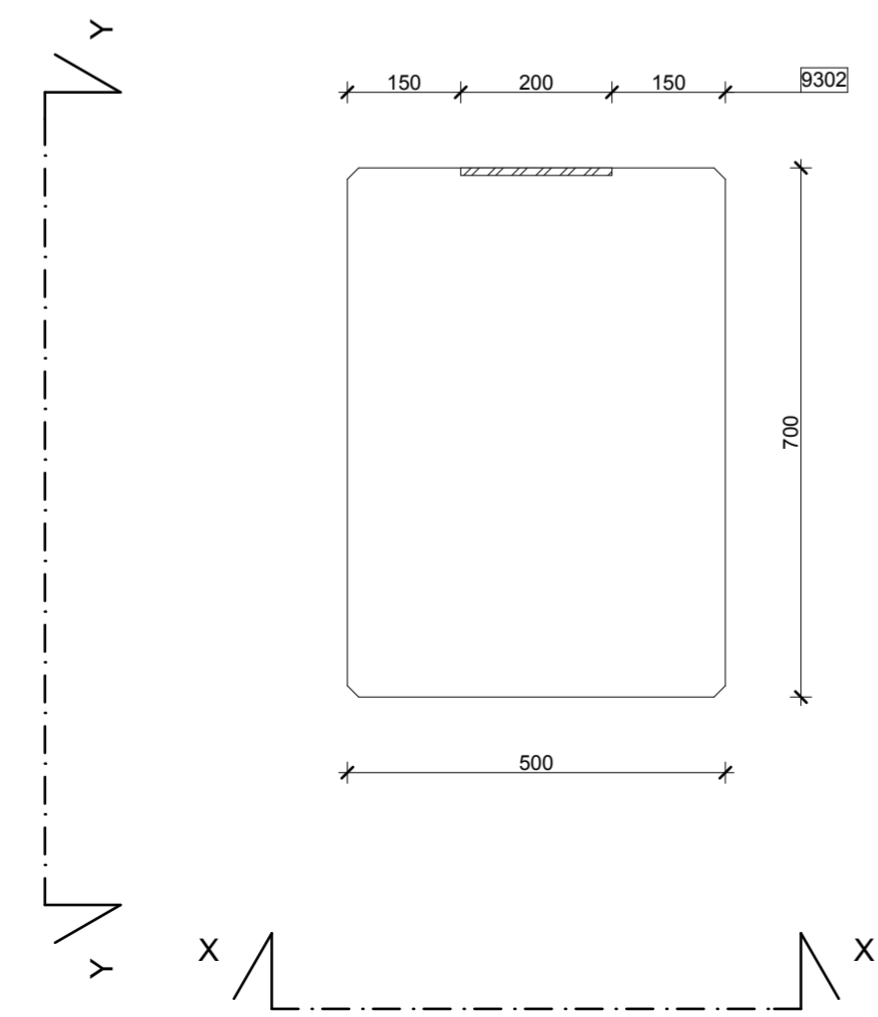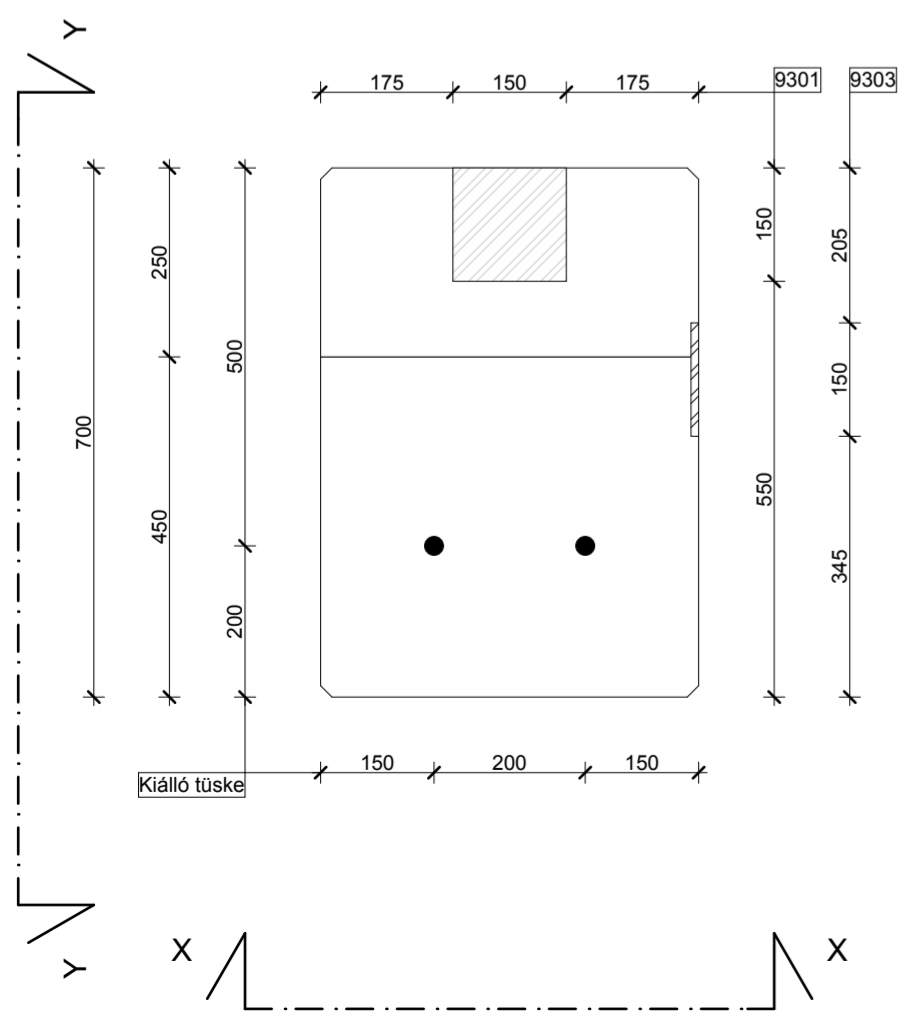


X-X NÉZET M1:30


Y-Y NÉZET M1:30

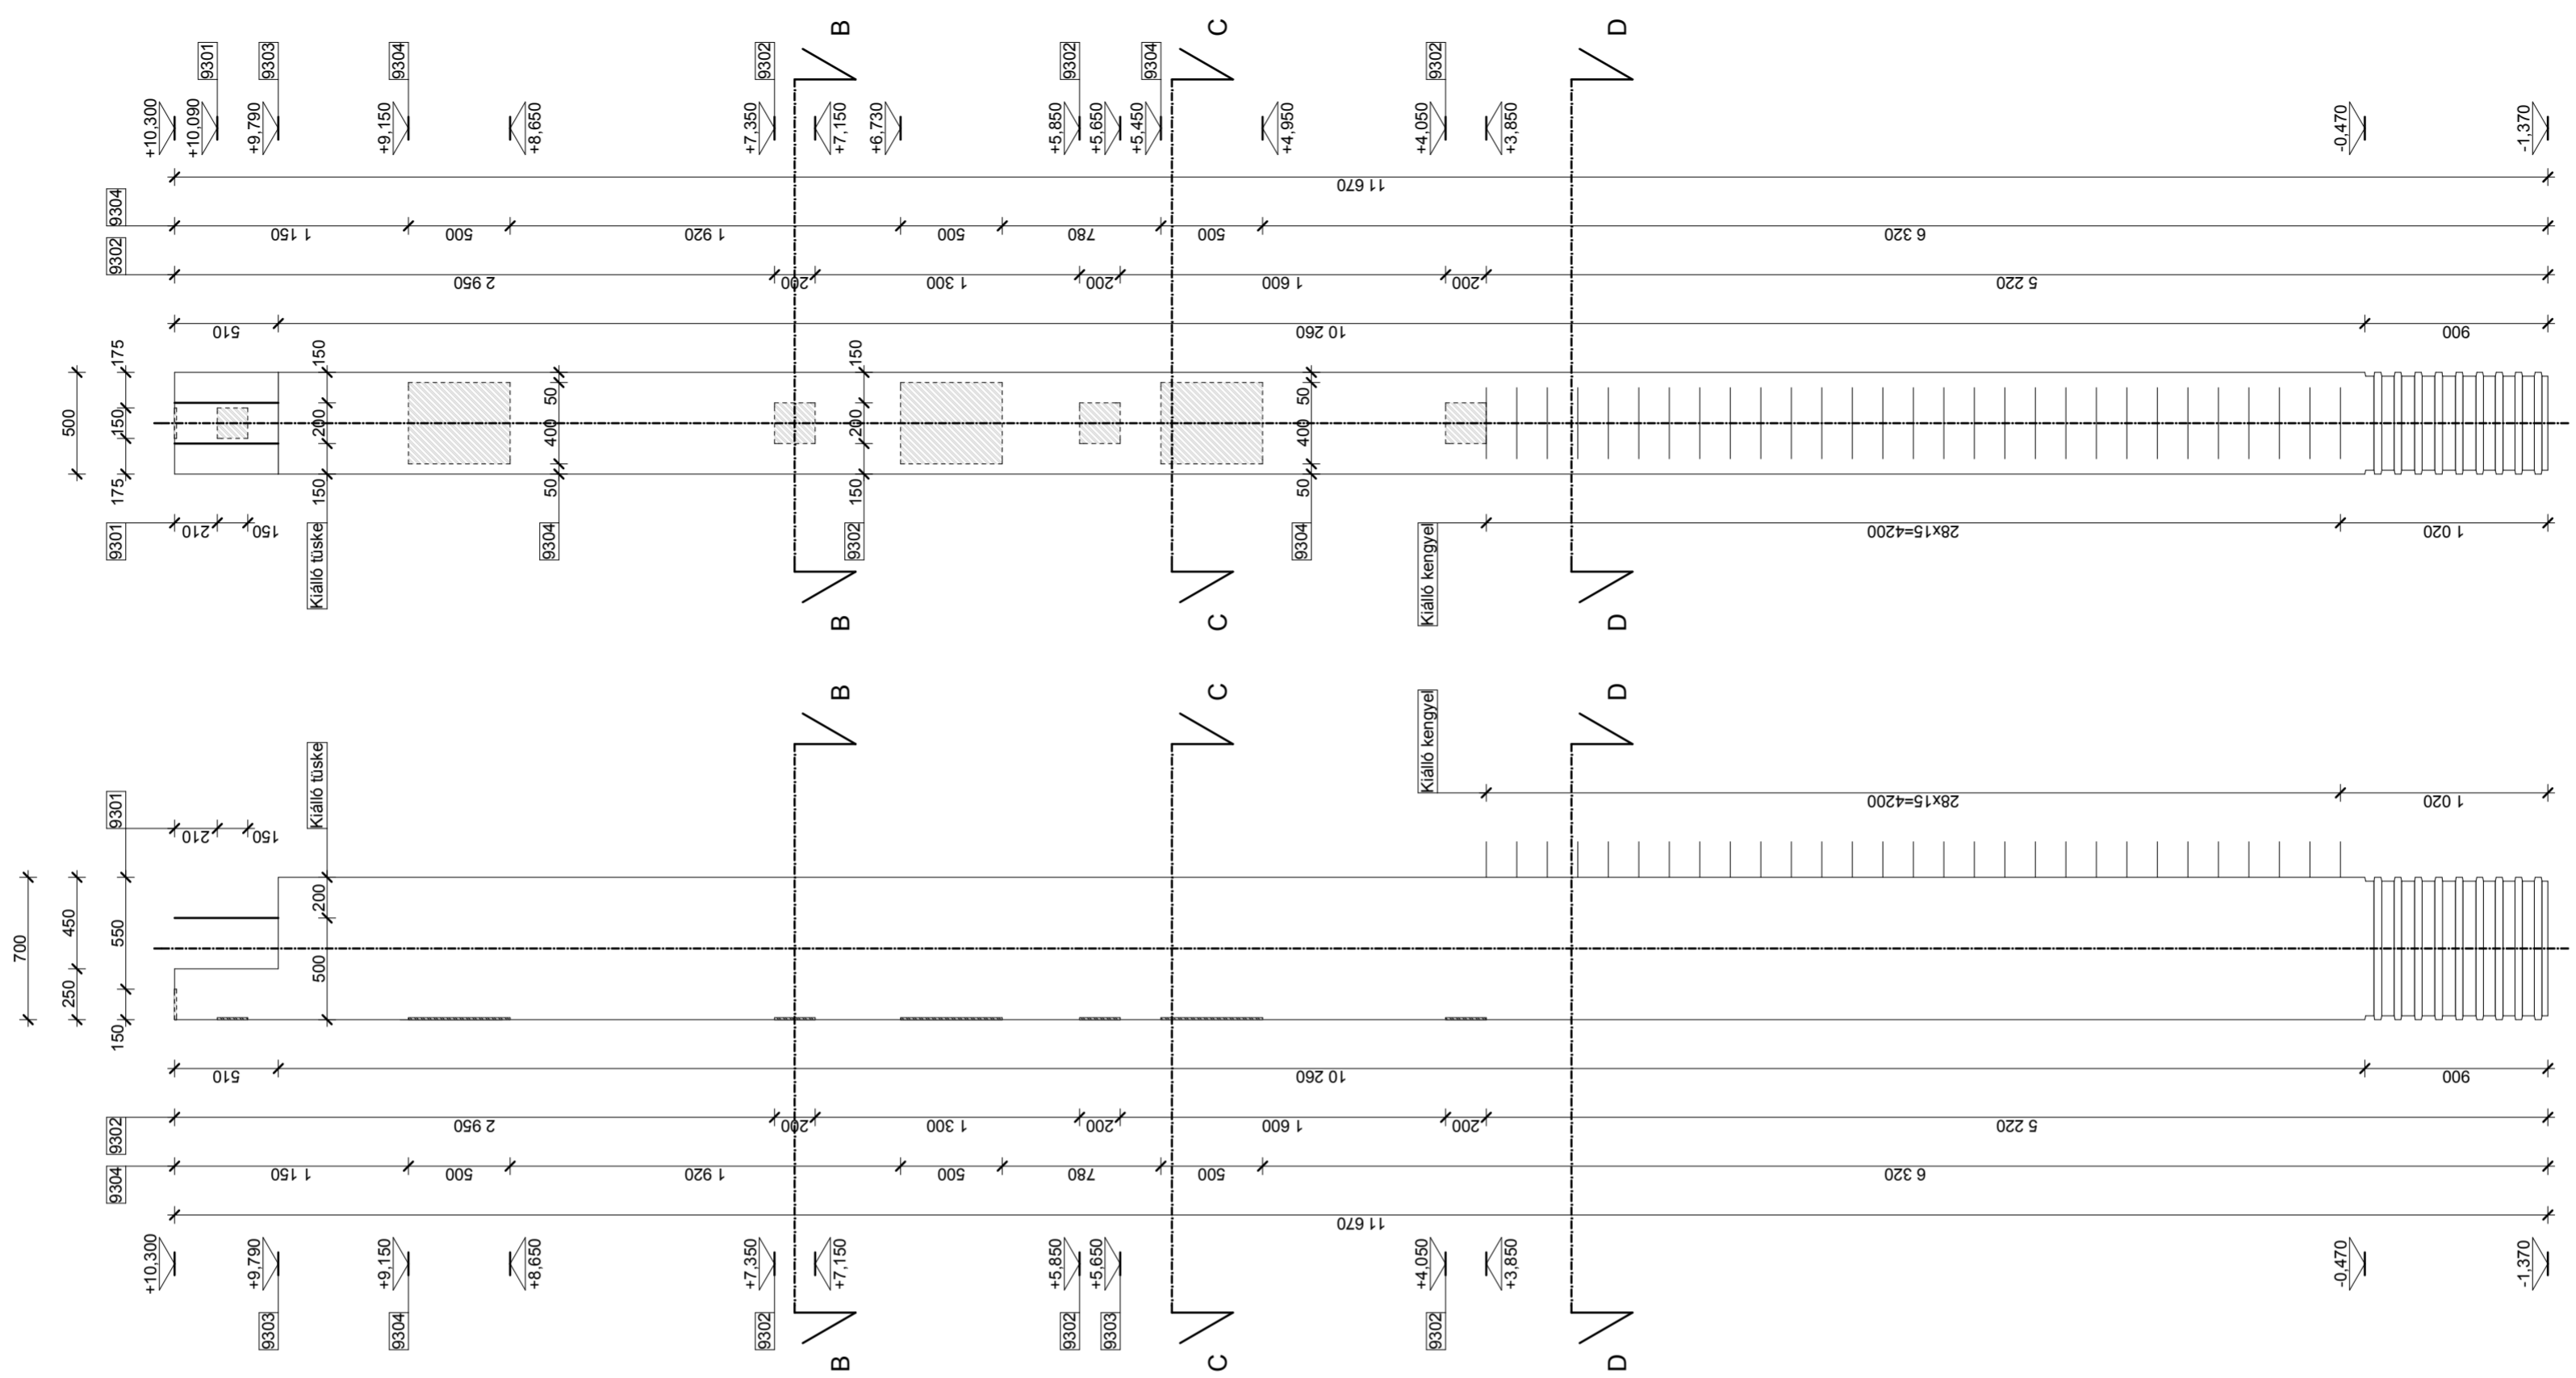


A-A NÉZET M1:10

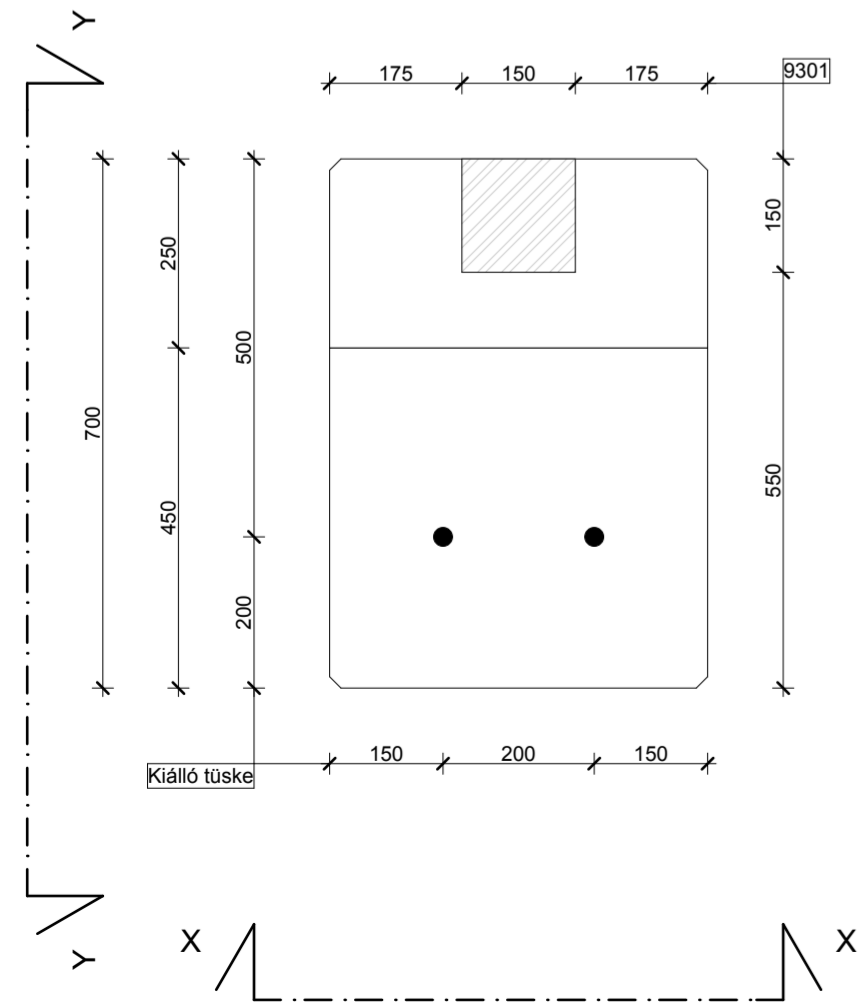


B-B NÉZET M1:10

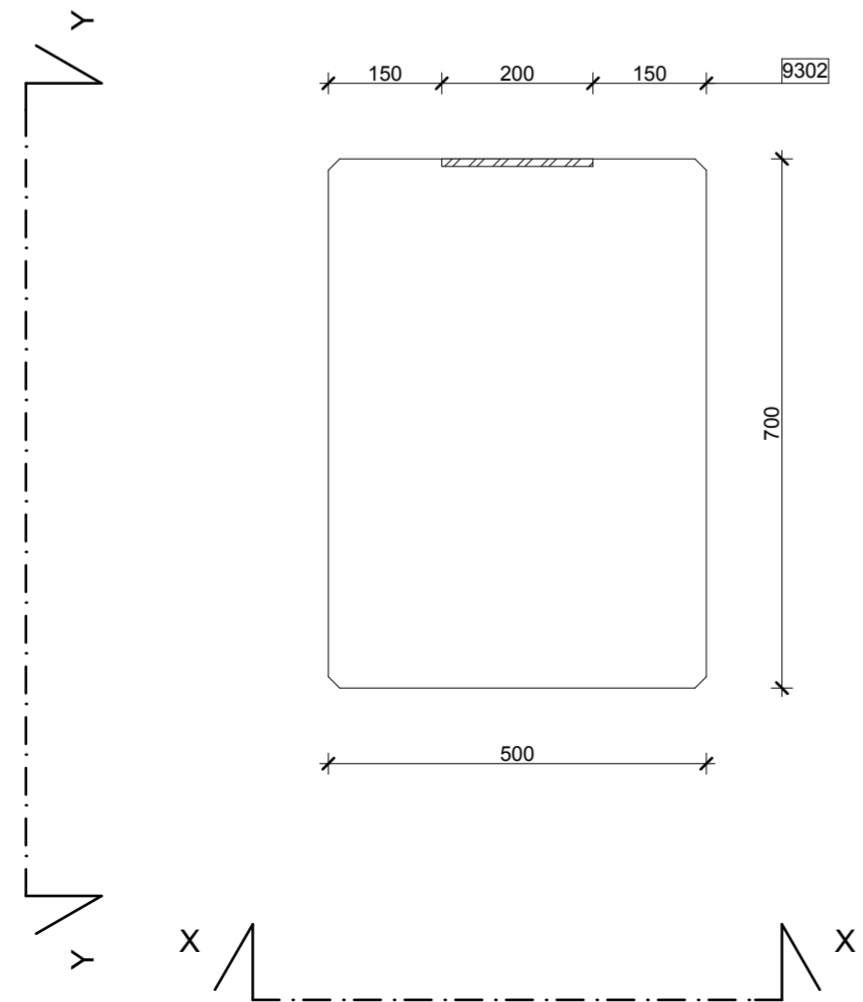

C-C NÉZET M1:10

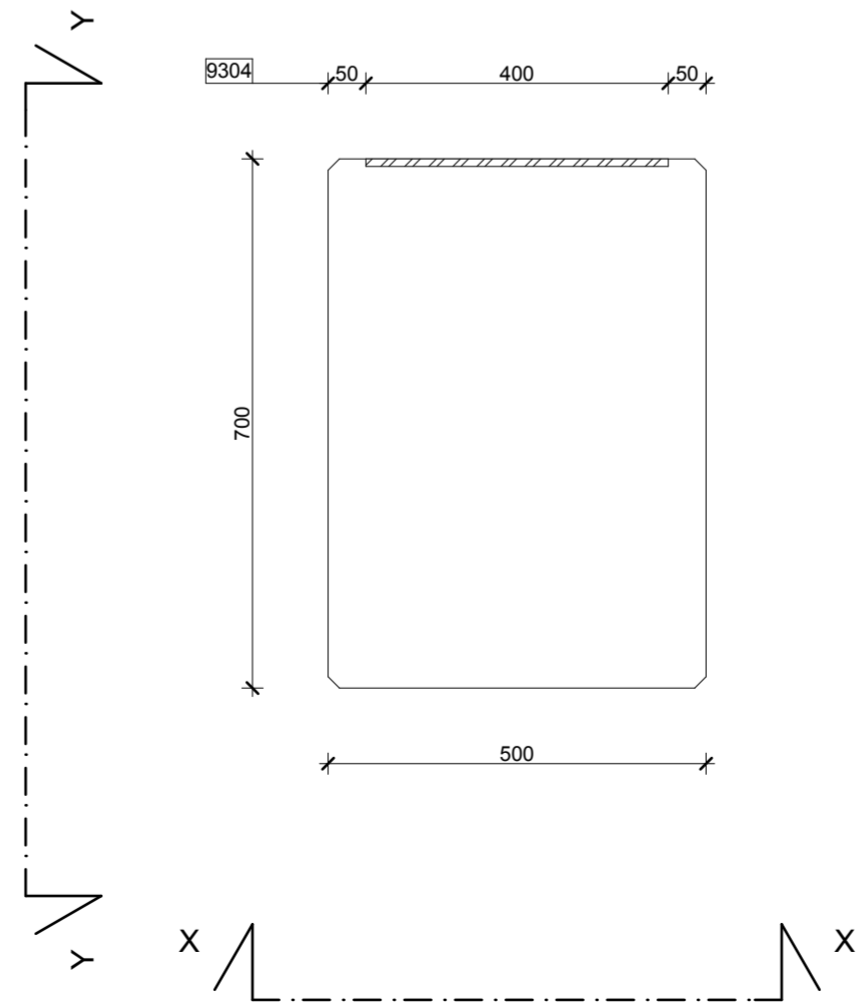


D-D NÉZET M1:10

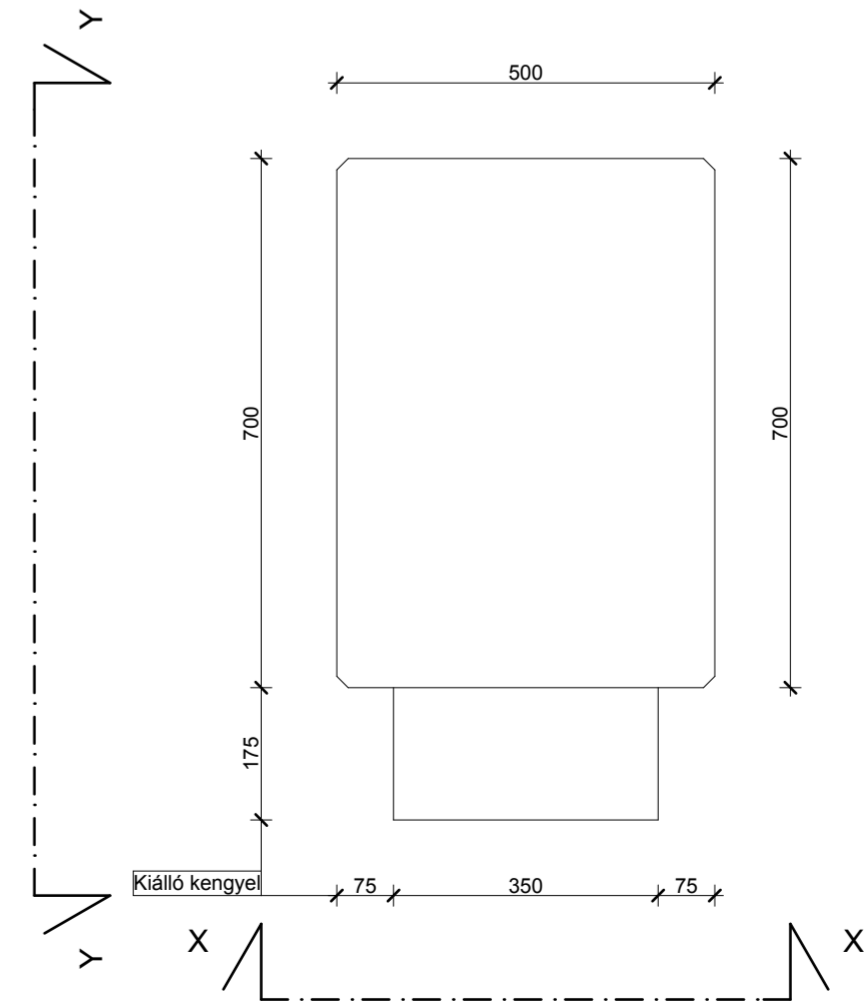


X-X NÉZET M1:30


Y-Y NÉZET M1:30

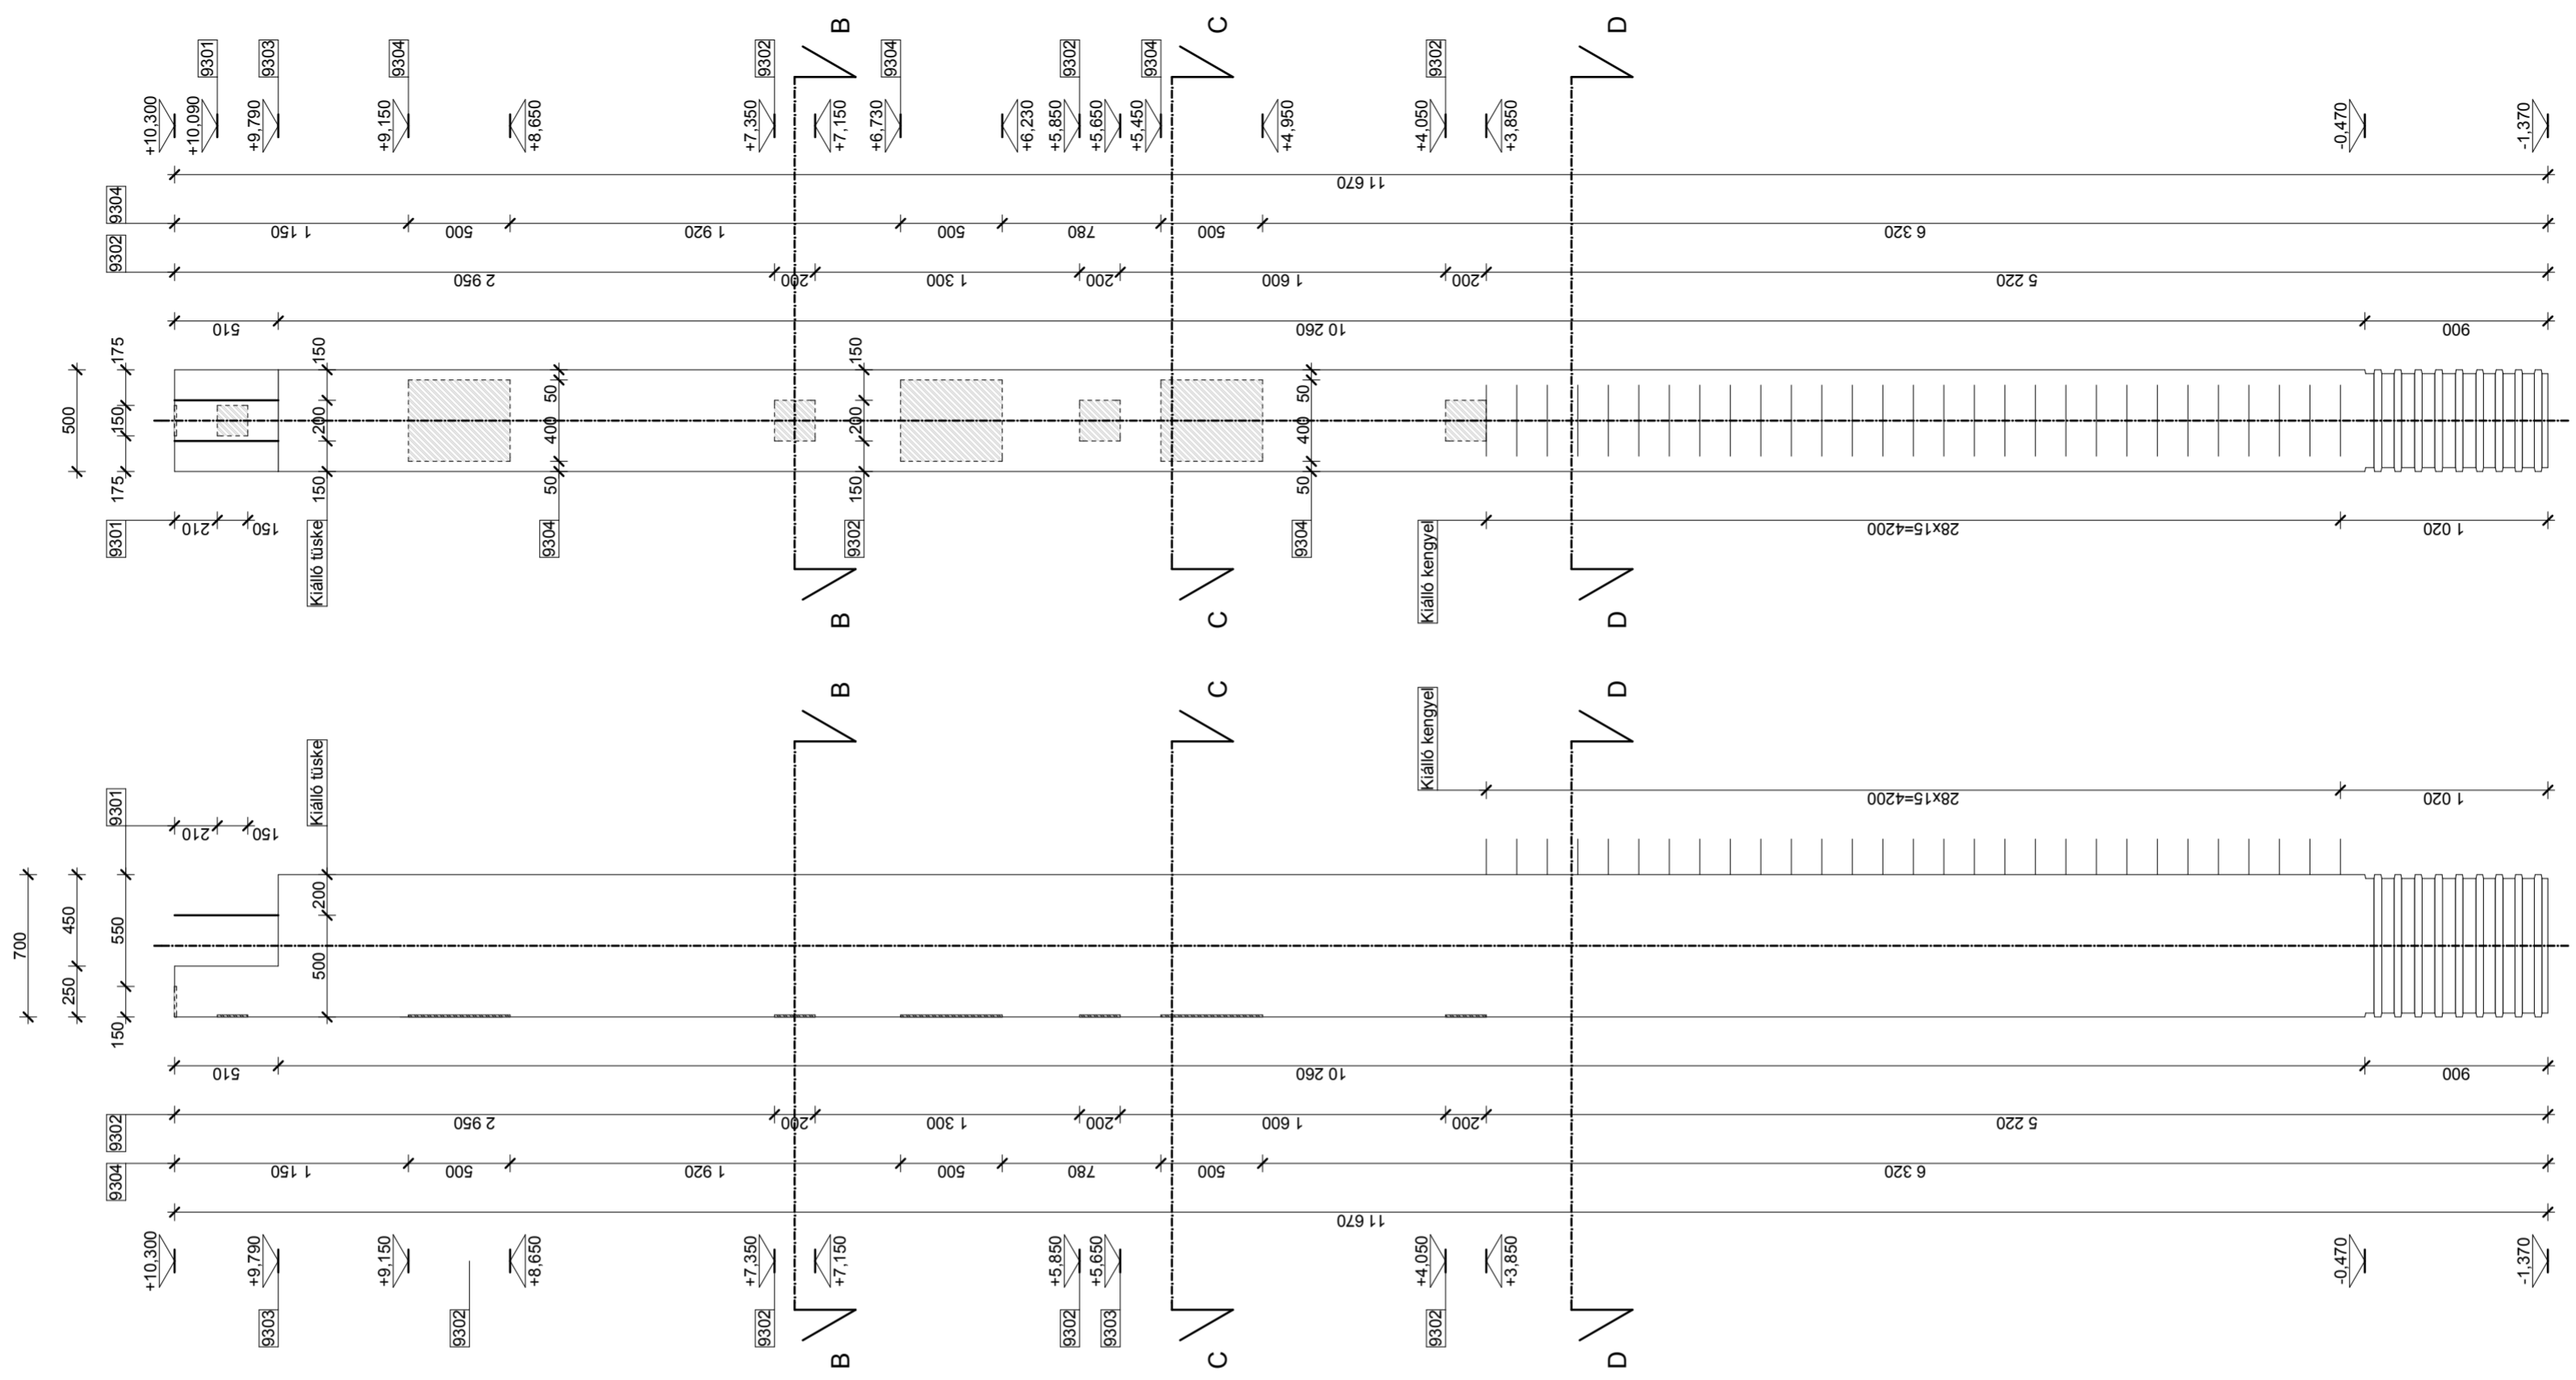


A-A NÉZET M1:10

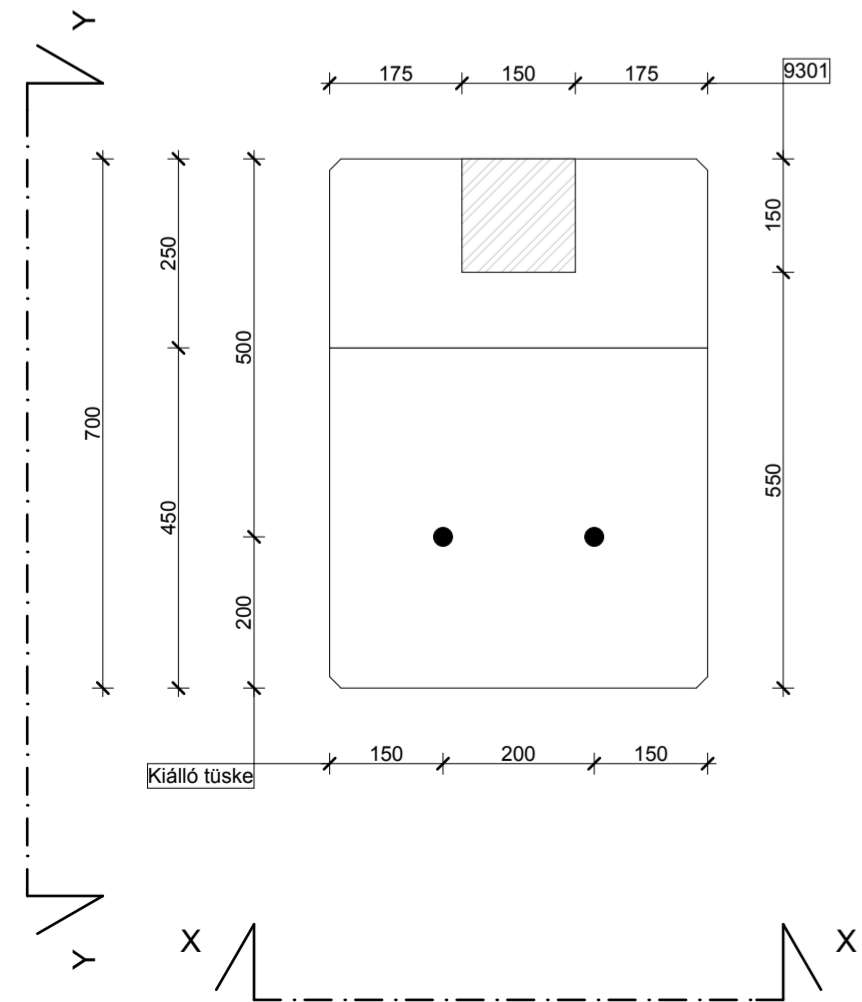


B-B NÉZET M1:10

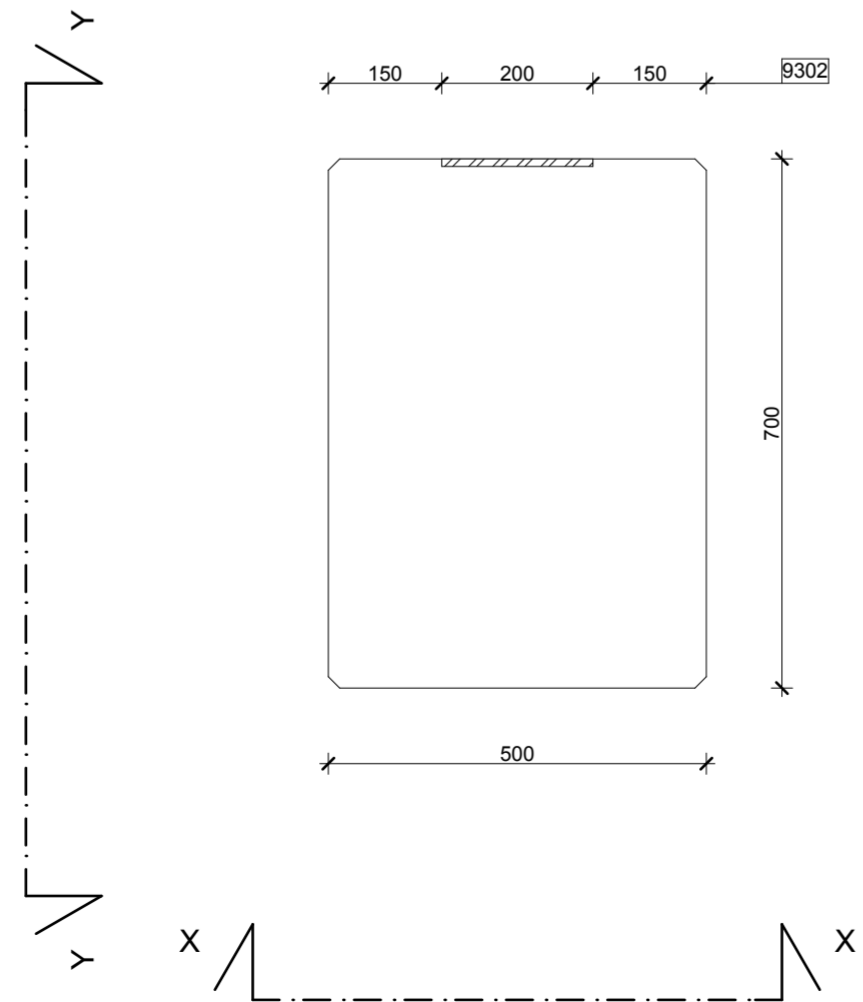

C-C NÉZET M1:10

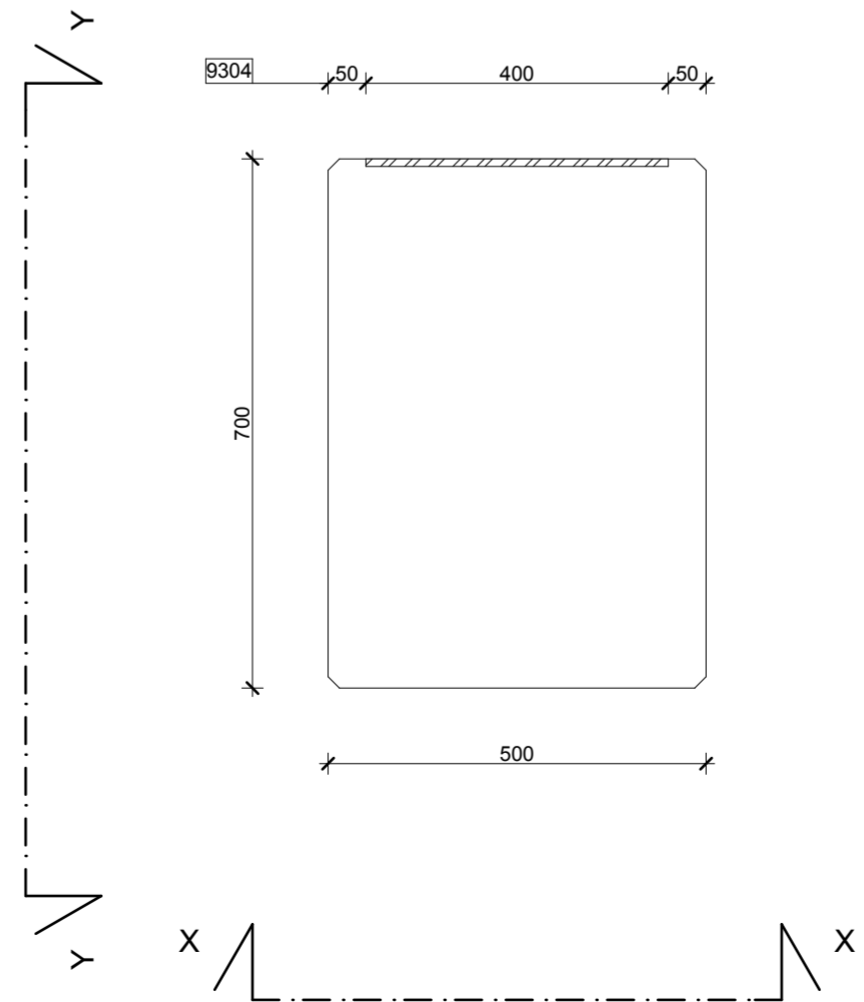


D-D NÉZET M1:10

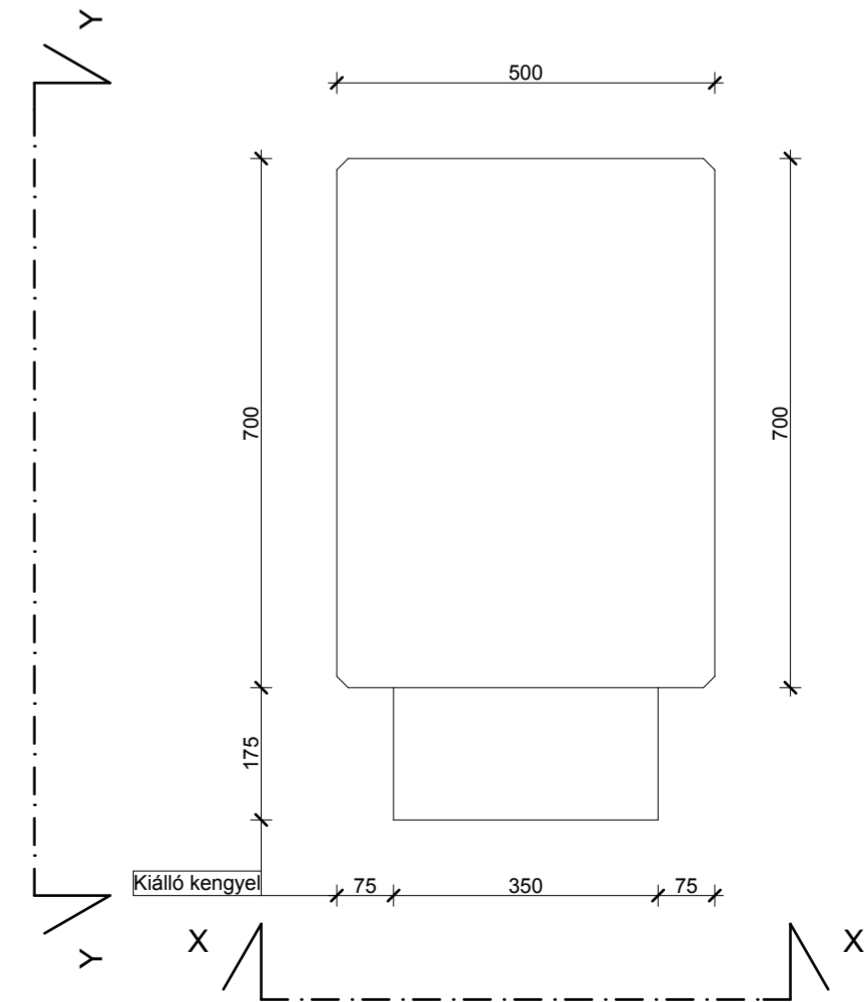


X-X NÉZET M1:30


Y-Y NÉZET M1:30

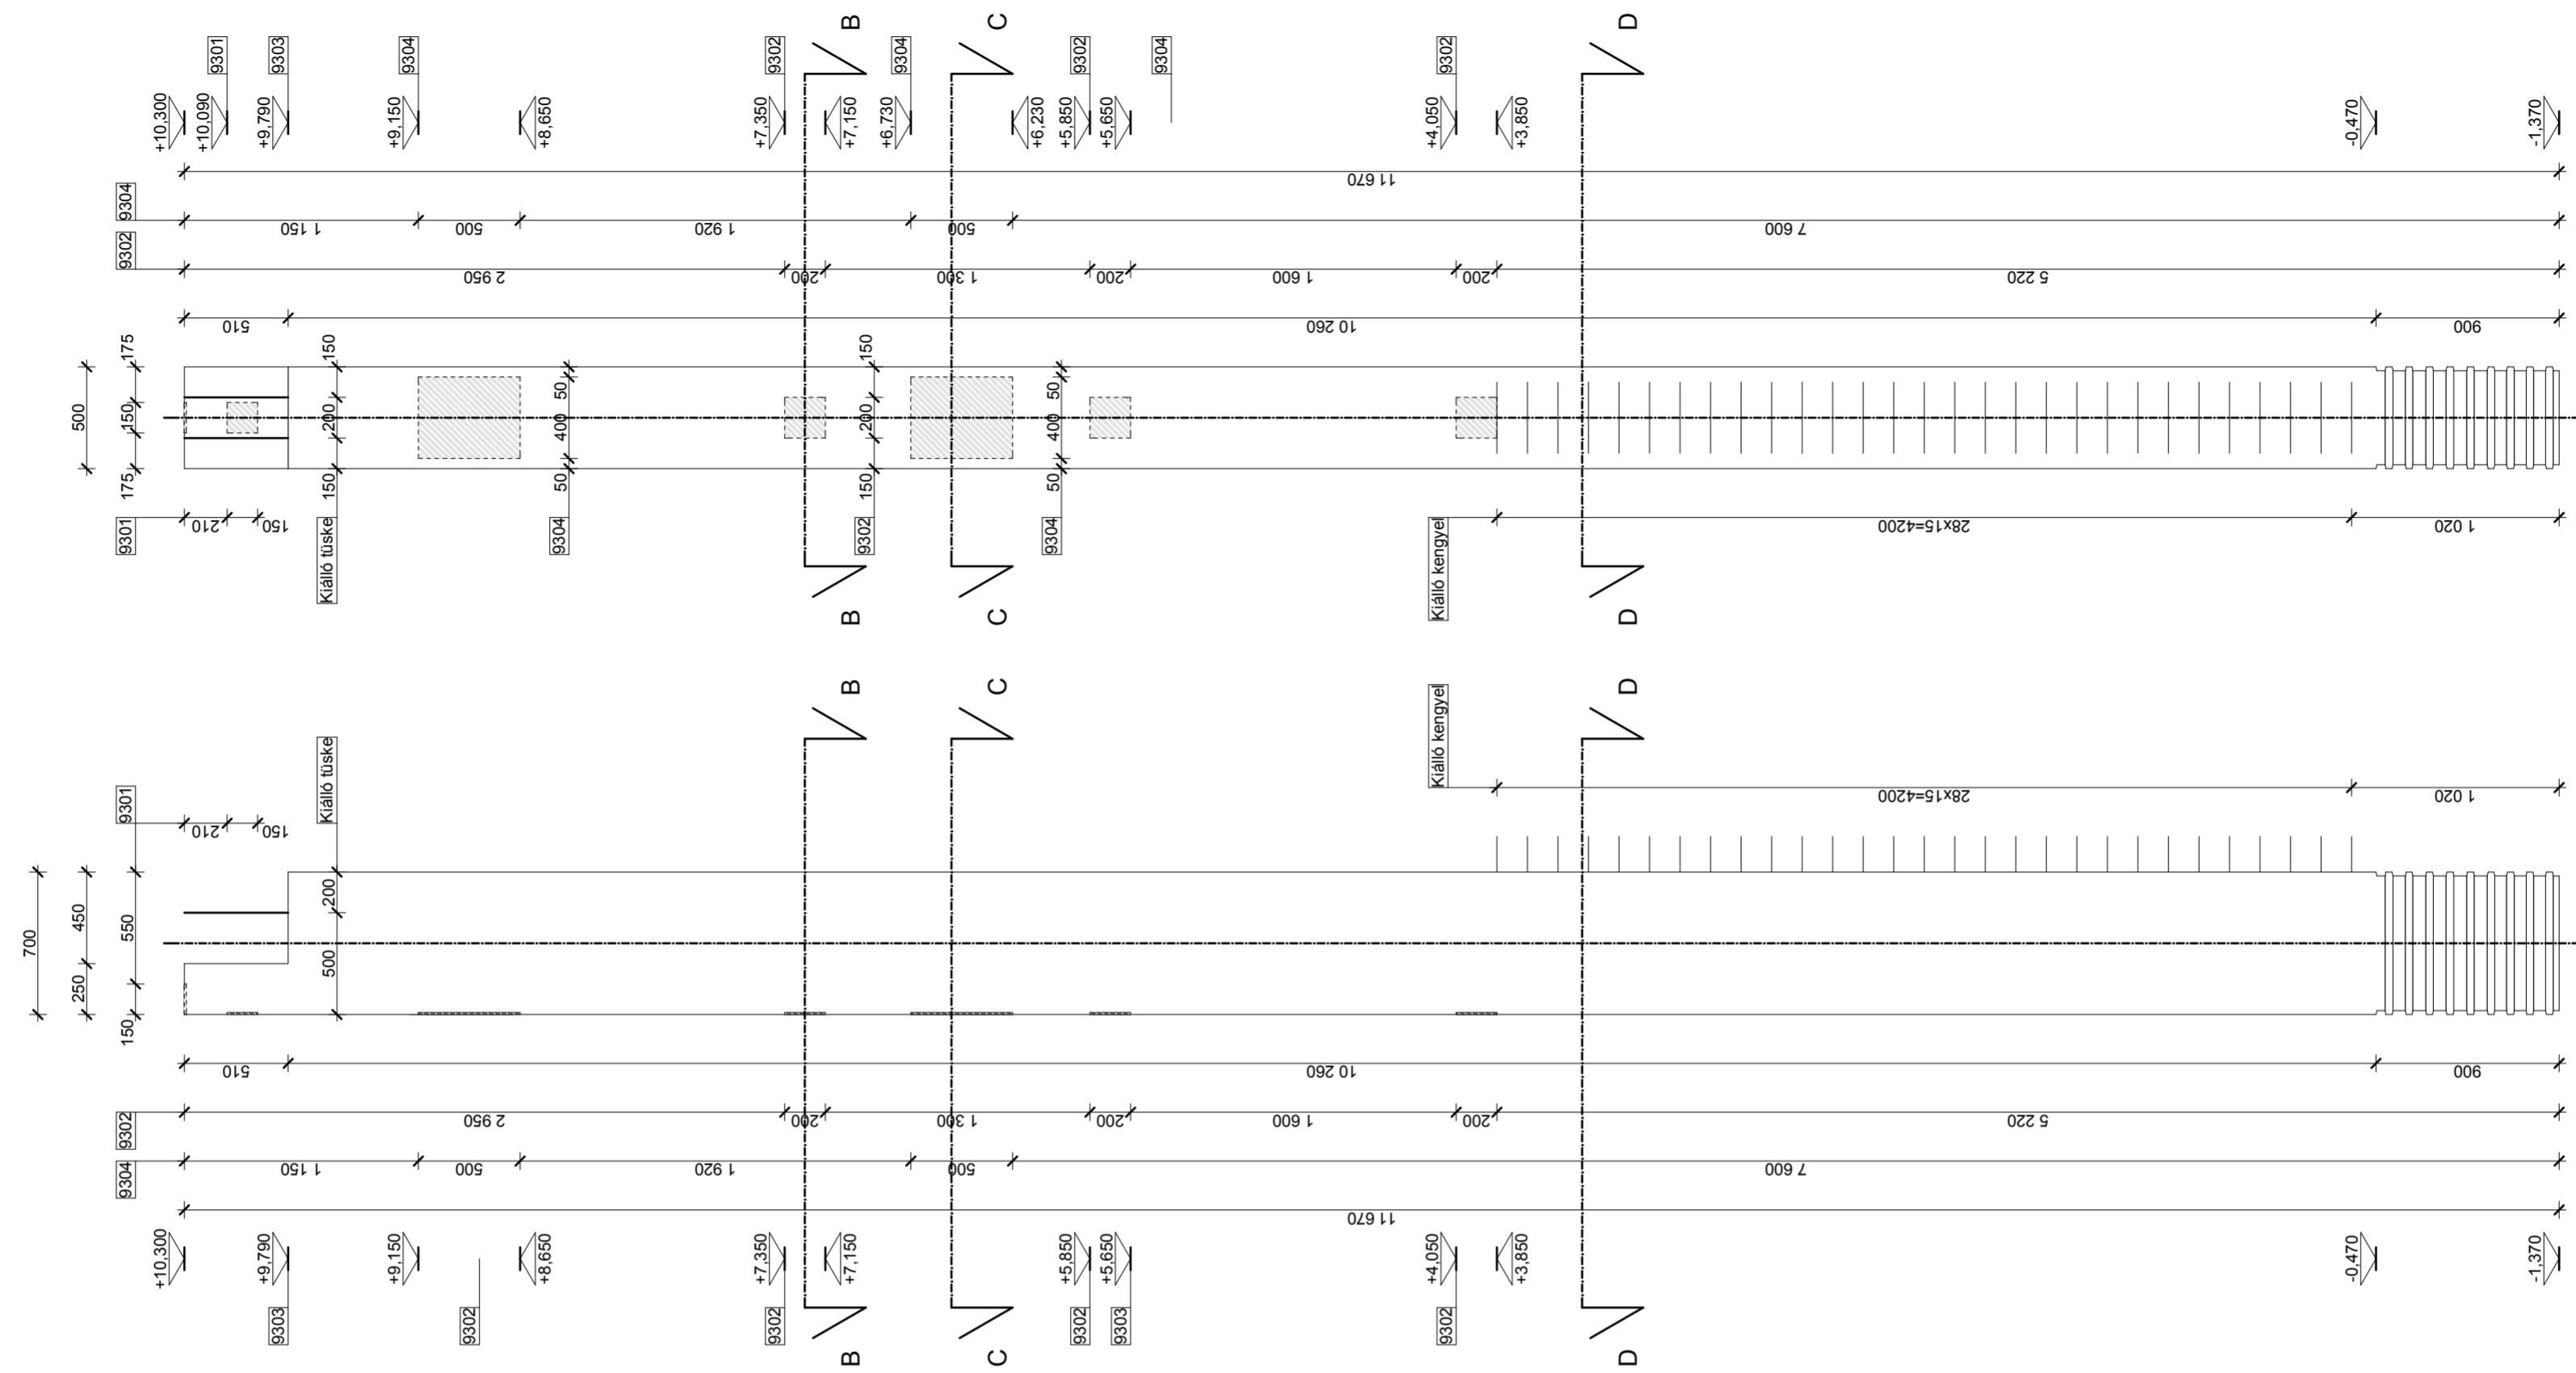


A-A NÉZET M1:10

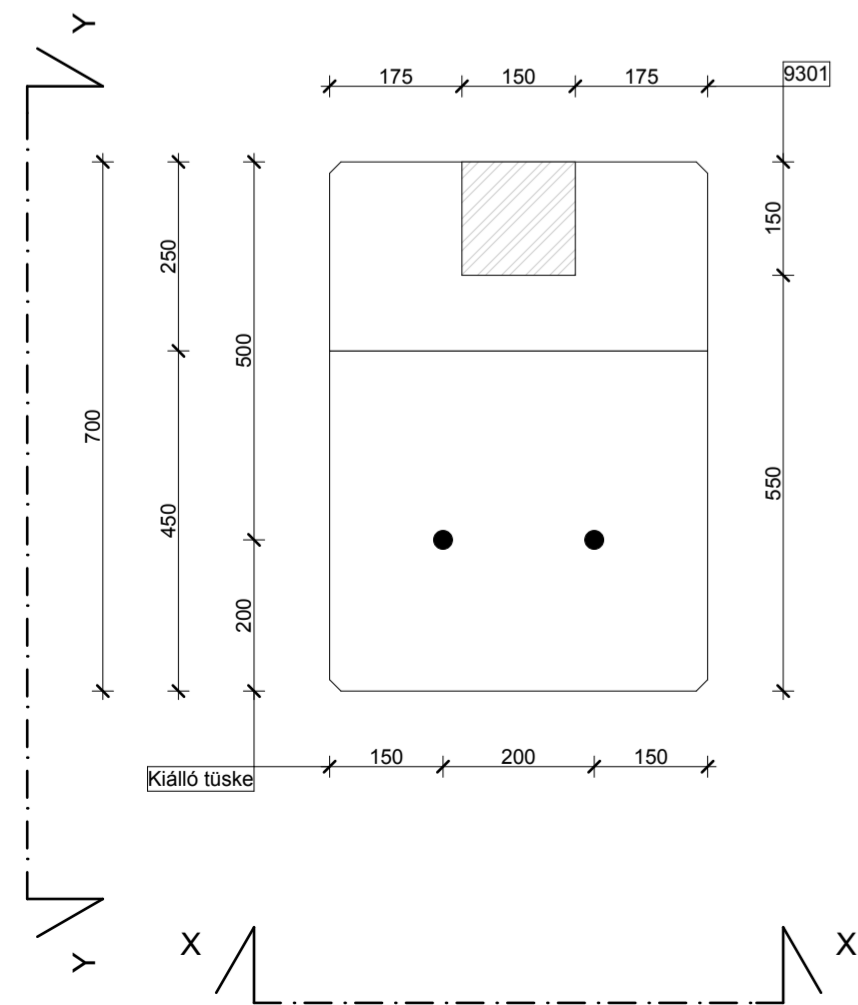


B-B NÉZET M1:10

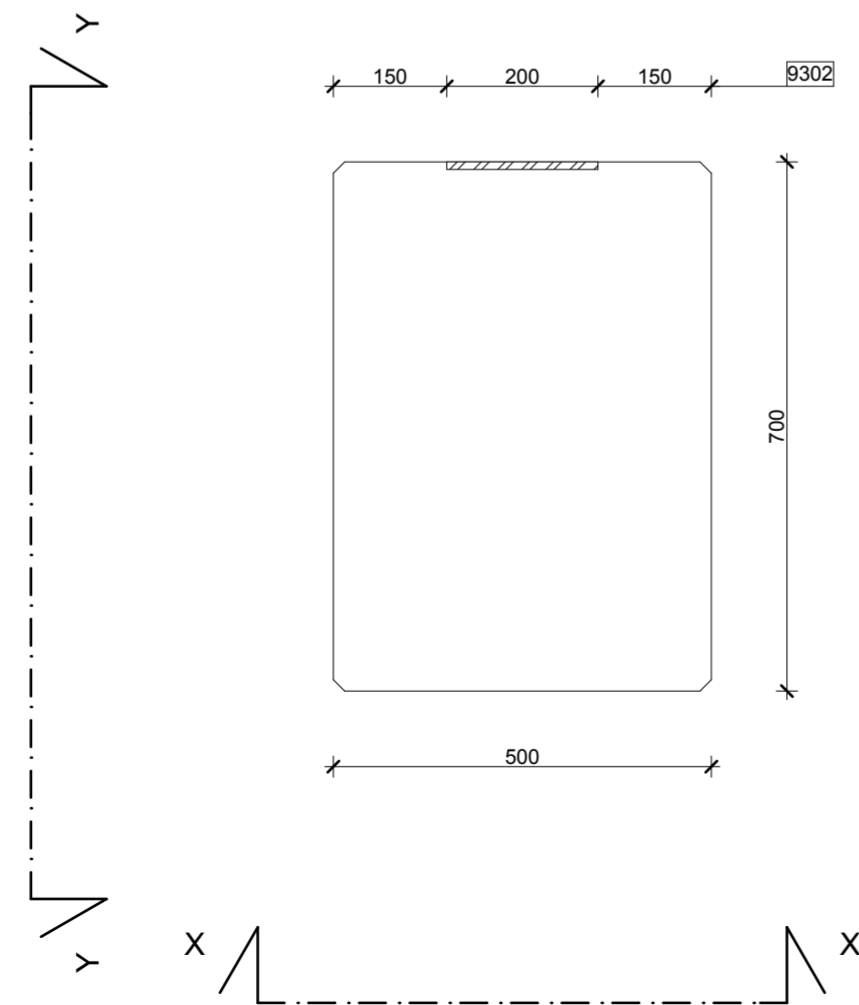

C-C NÉZET M1:10

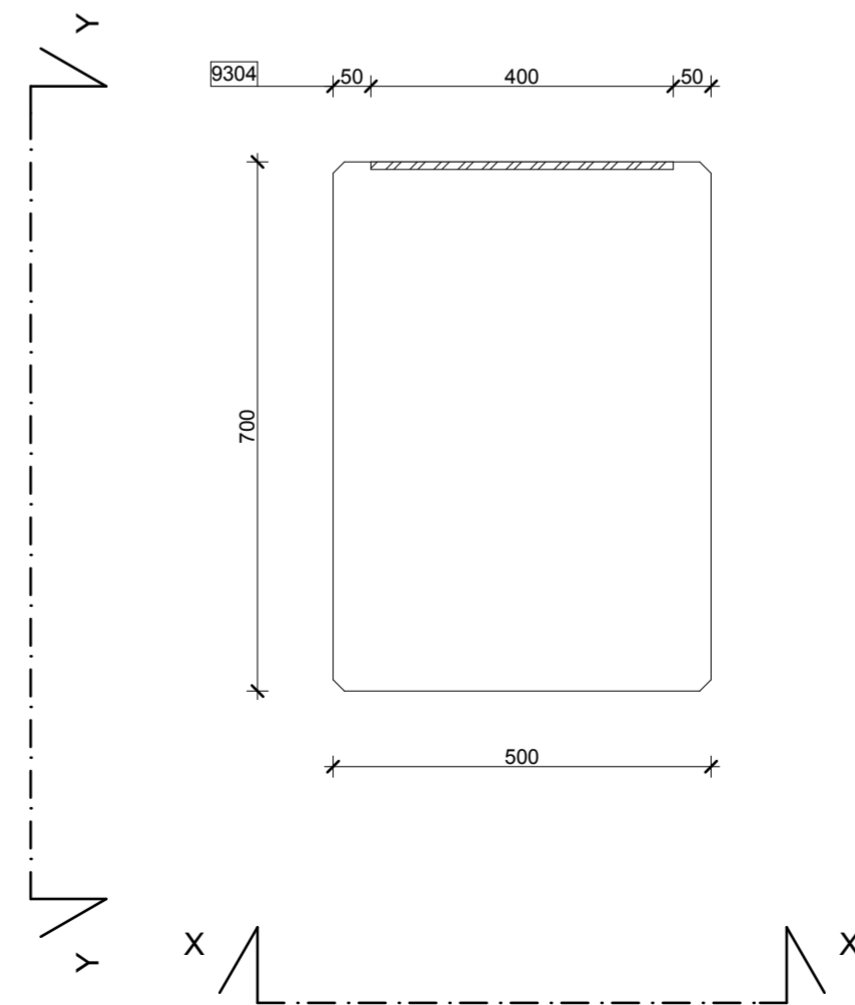


D-D NÉZET M1:10

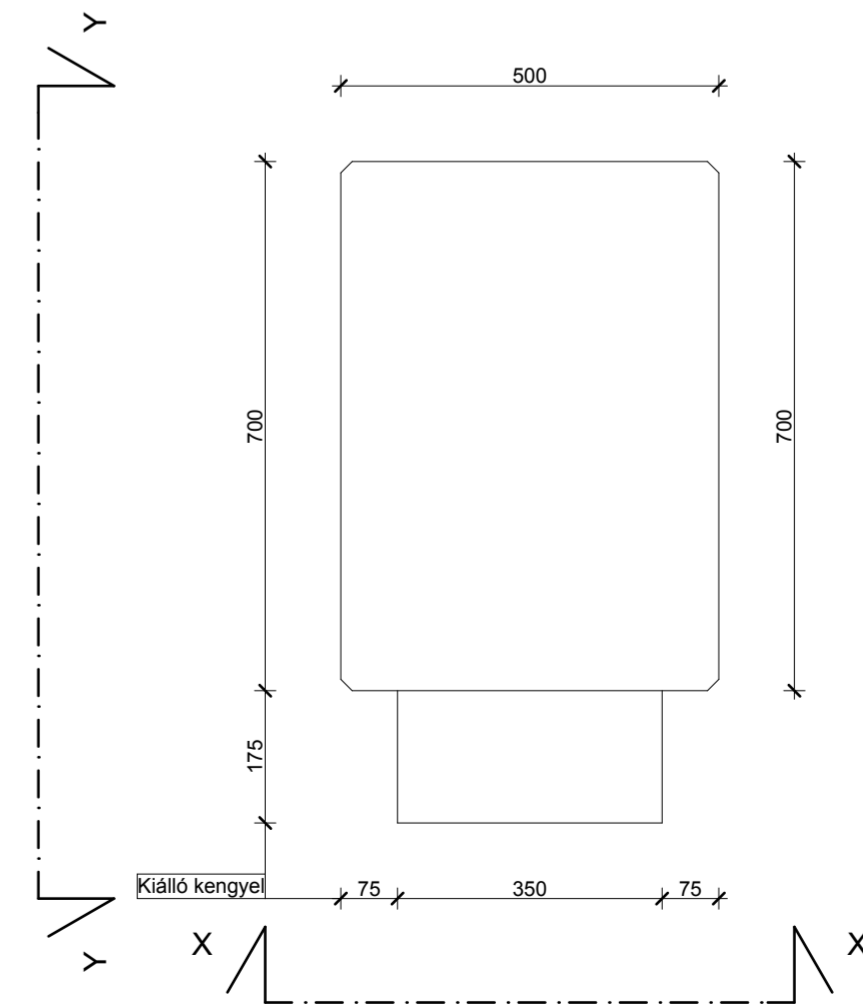


X-X NÉZET M1:30


Y-Y NÉZET M1:30

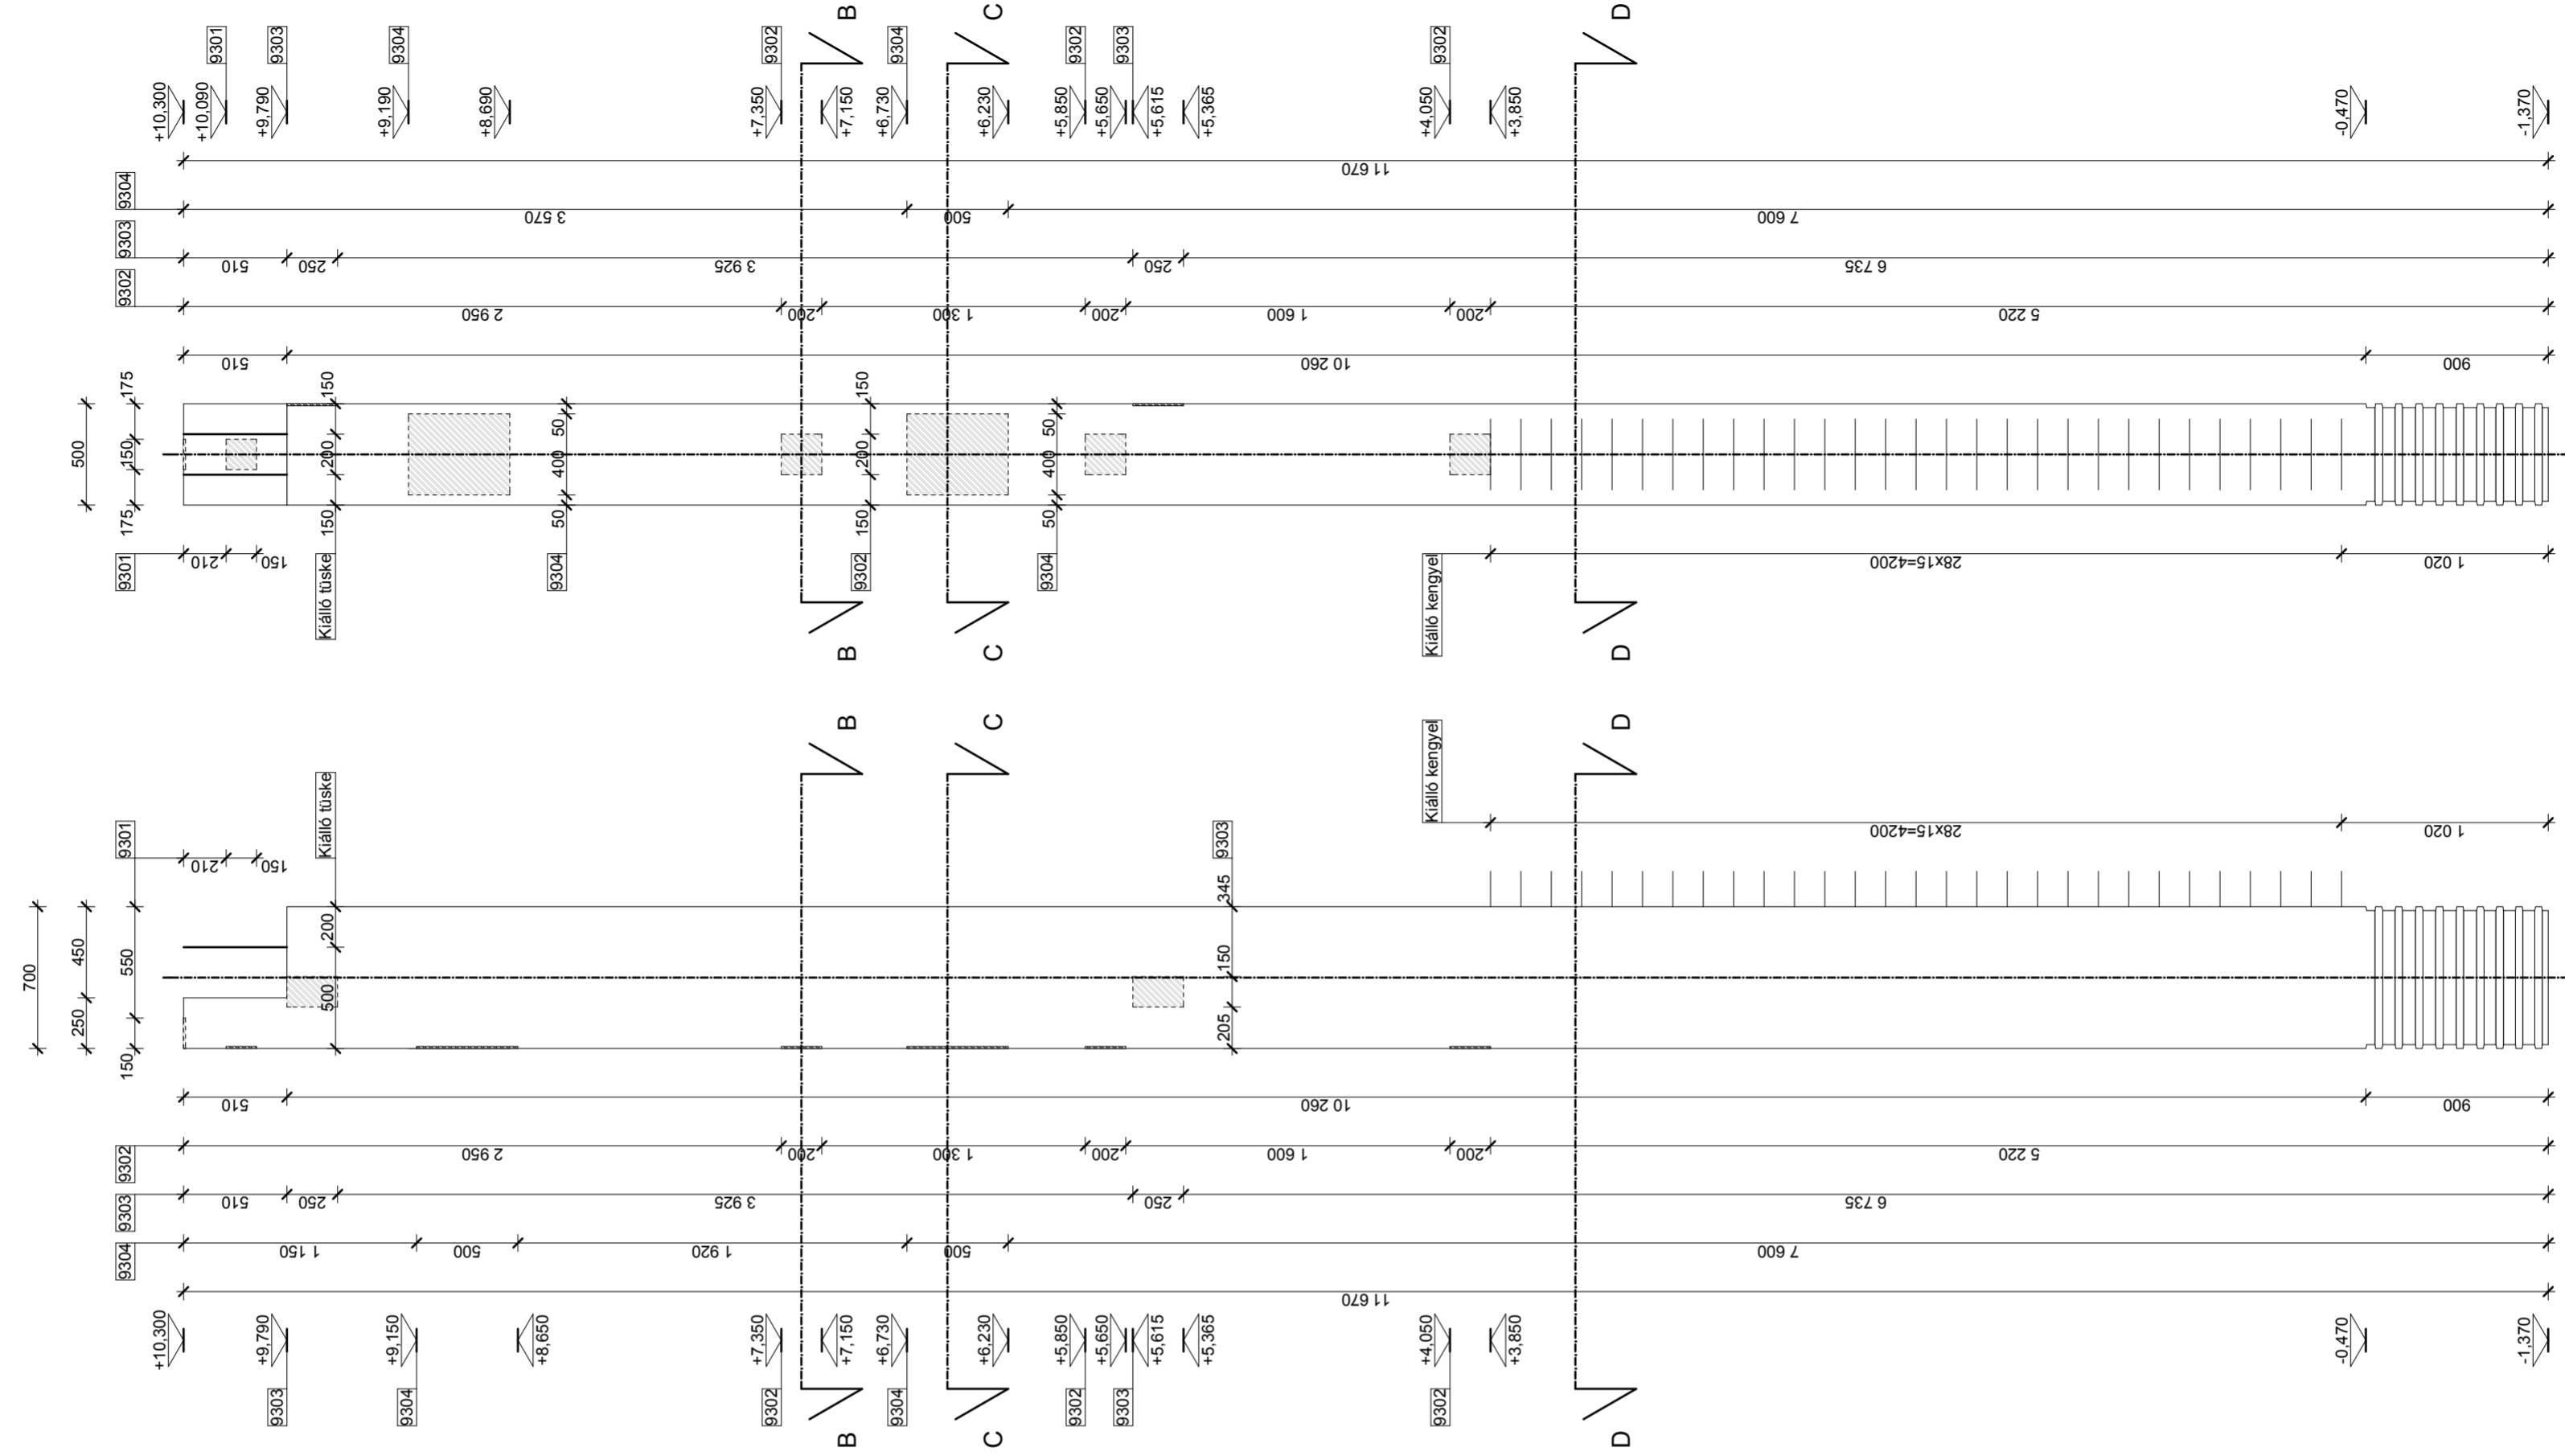


A-A NÉZET M1:10

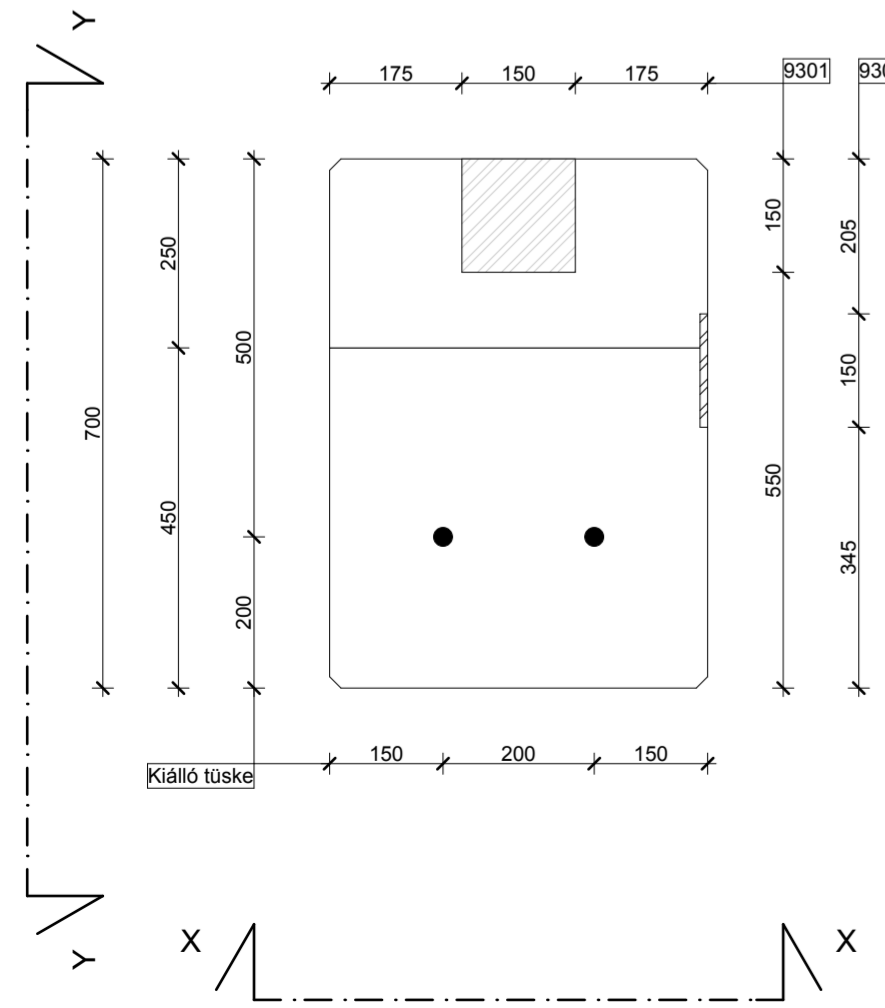


B-B NÉZET M1:10

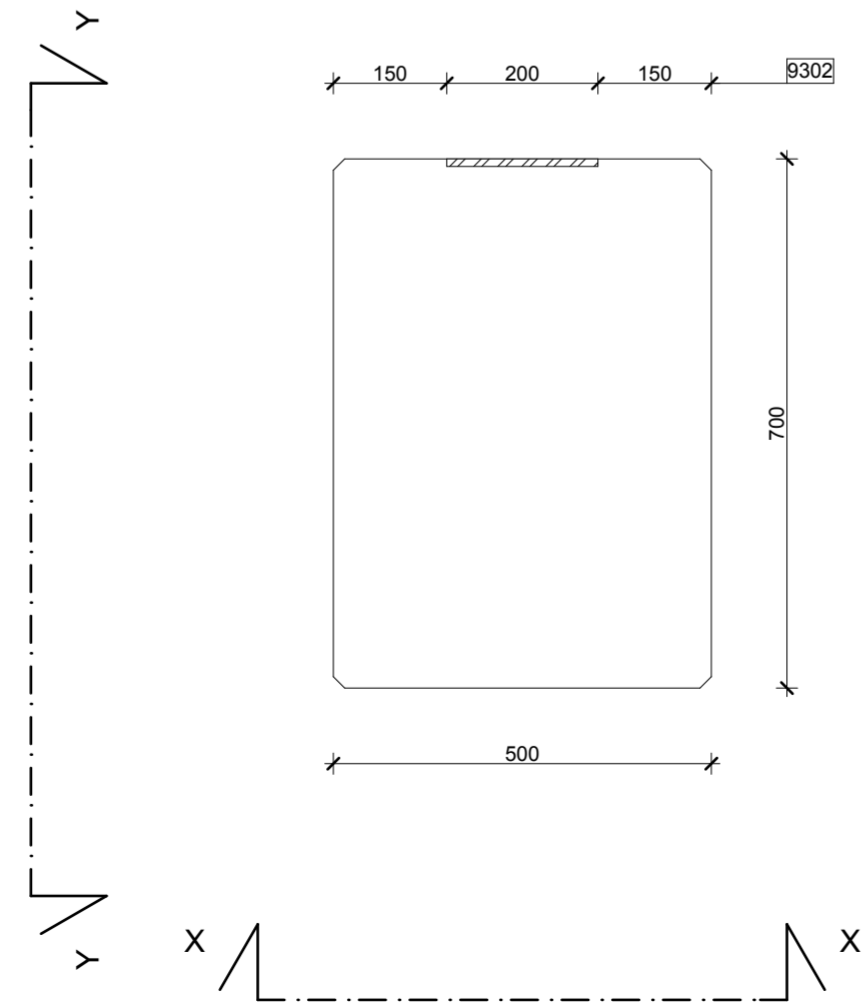

C-C NÉZET M1:10

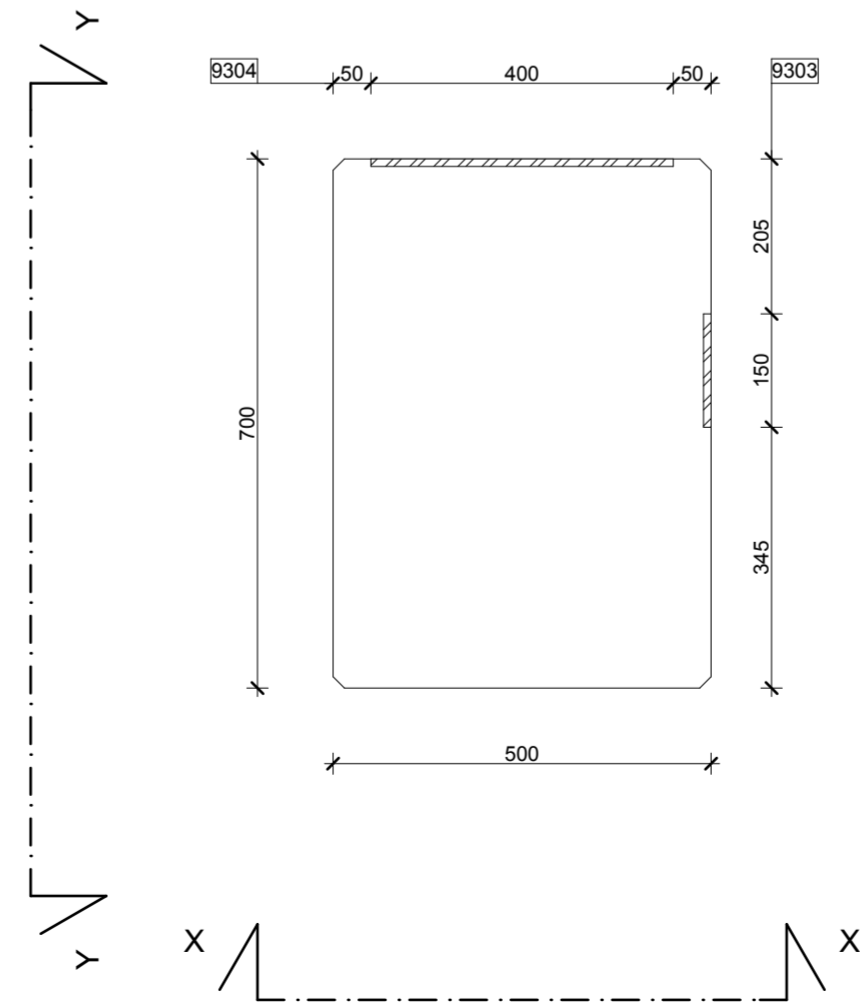


D-D NÉZET M1:10

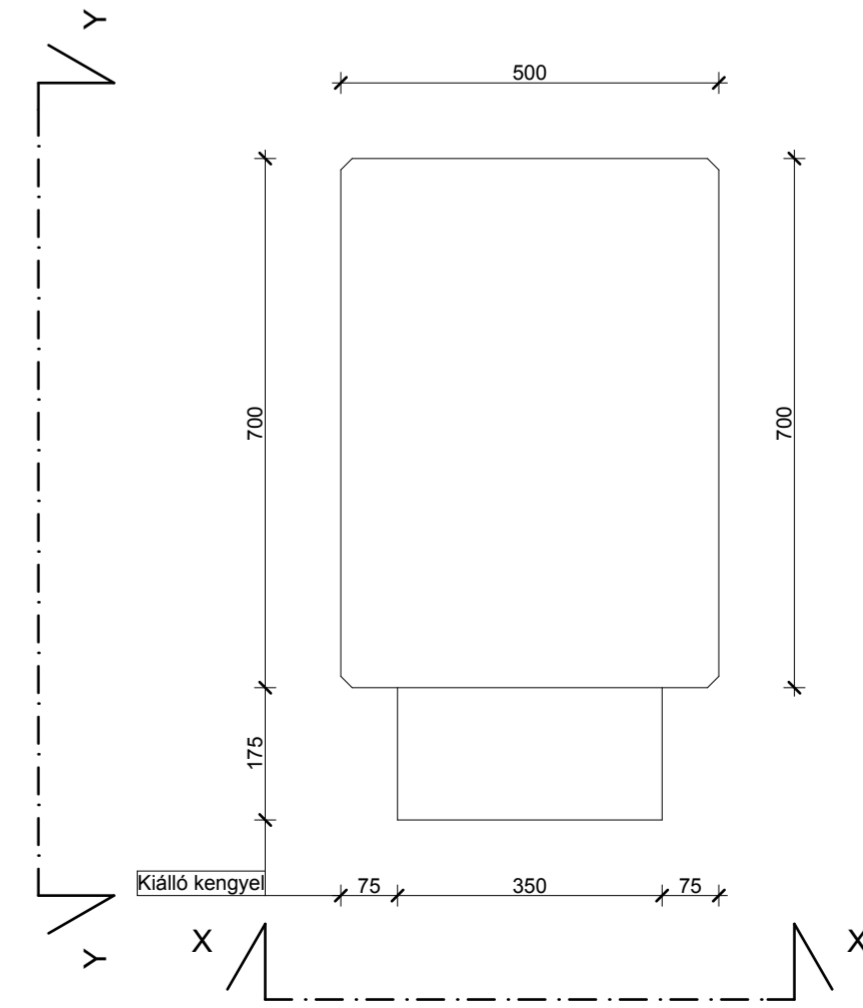

X-X NÉZET M1:30

Y-Y NÉZET M1:30




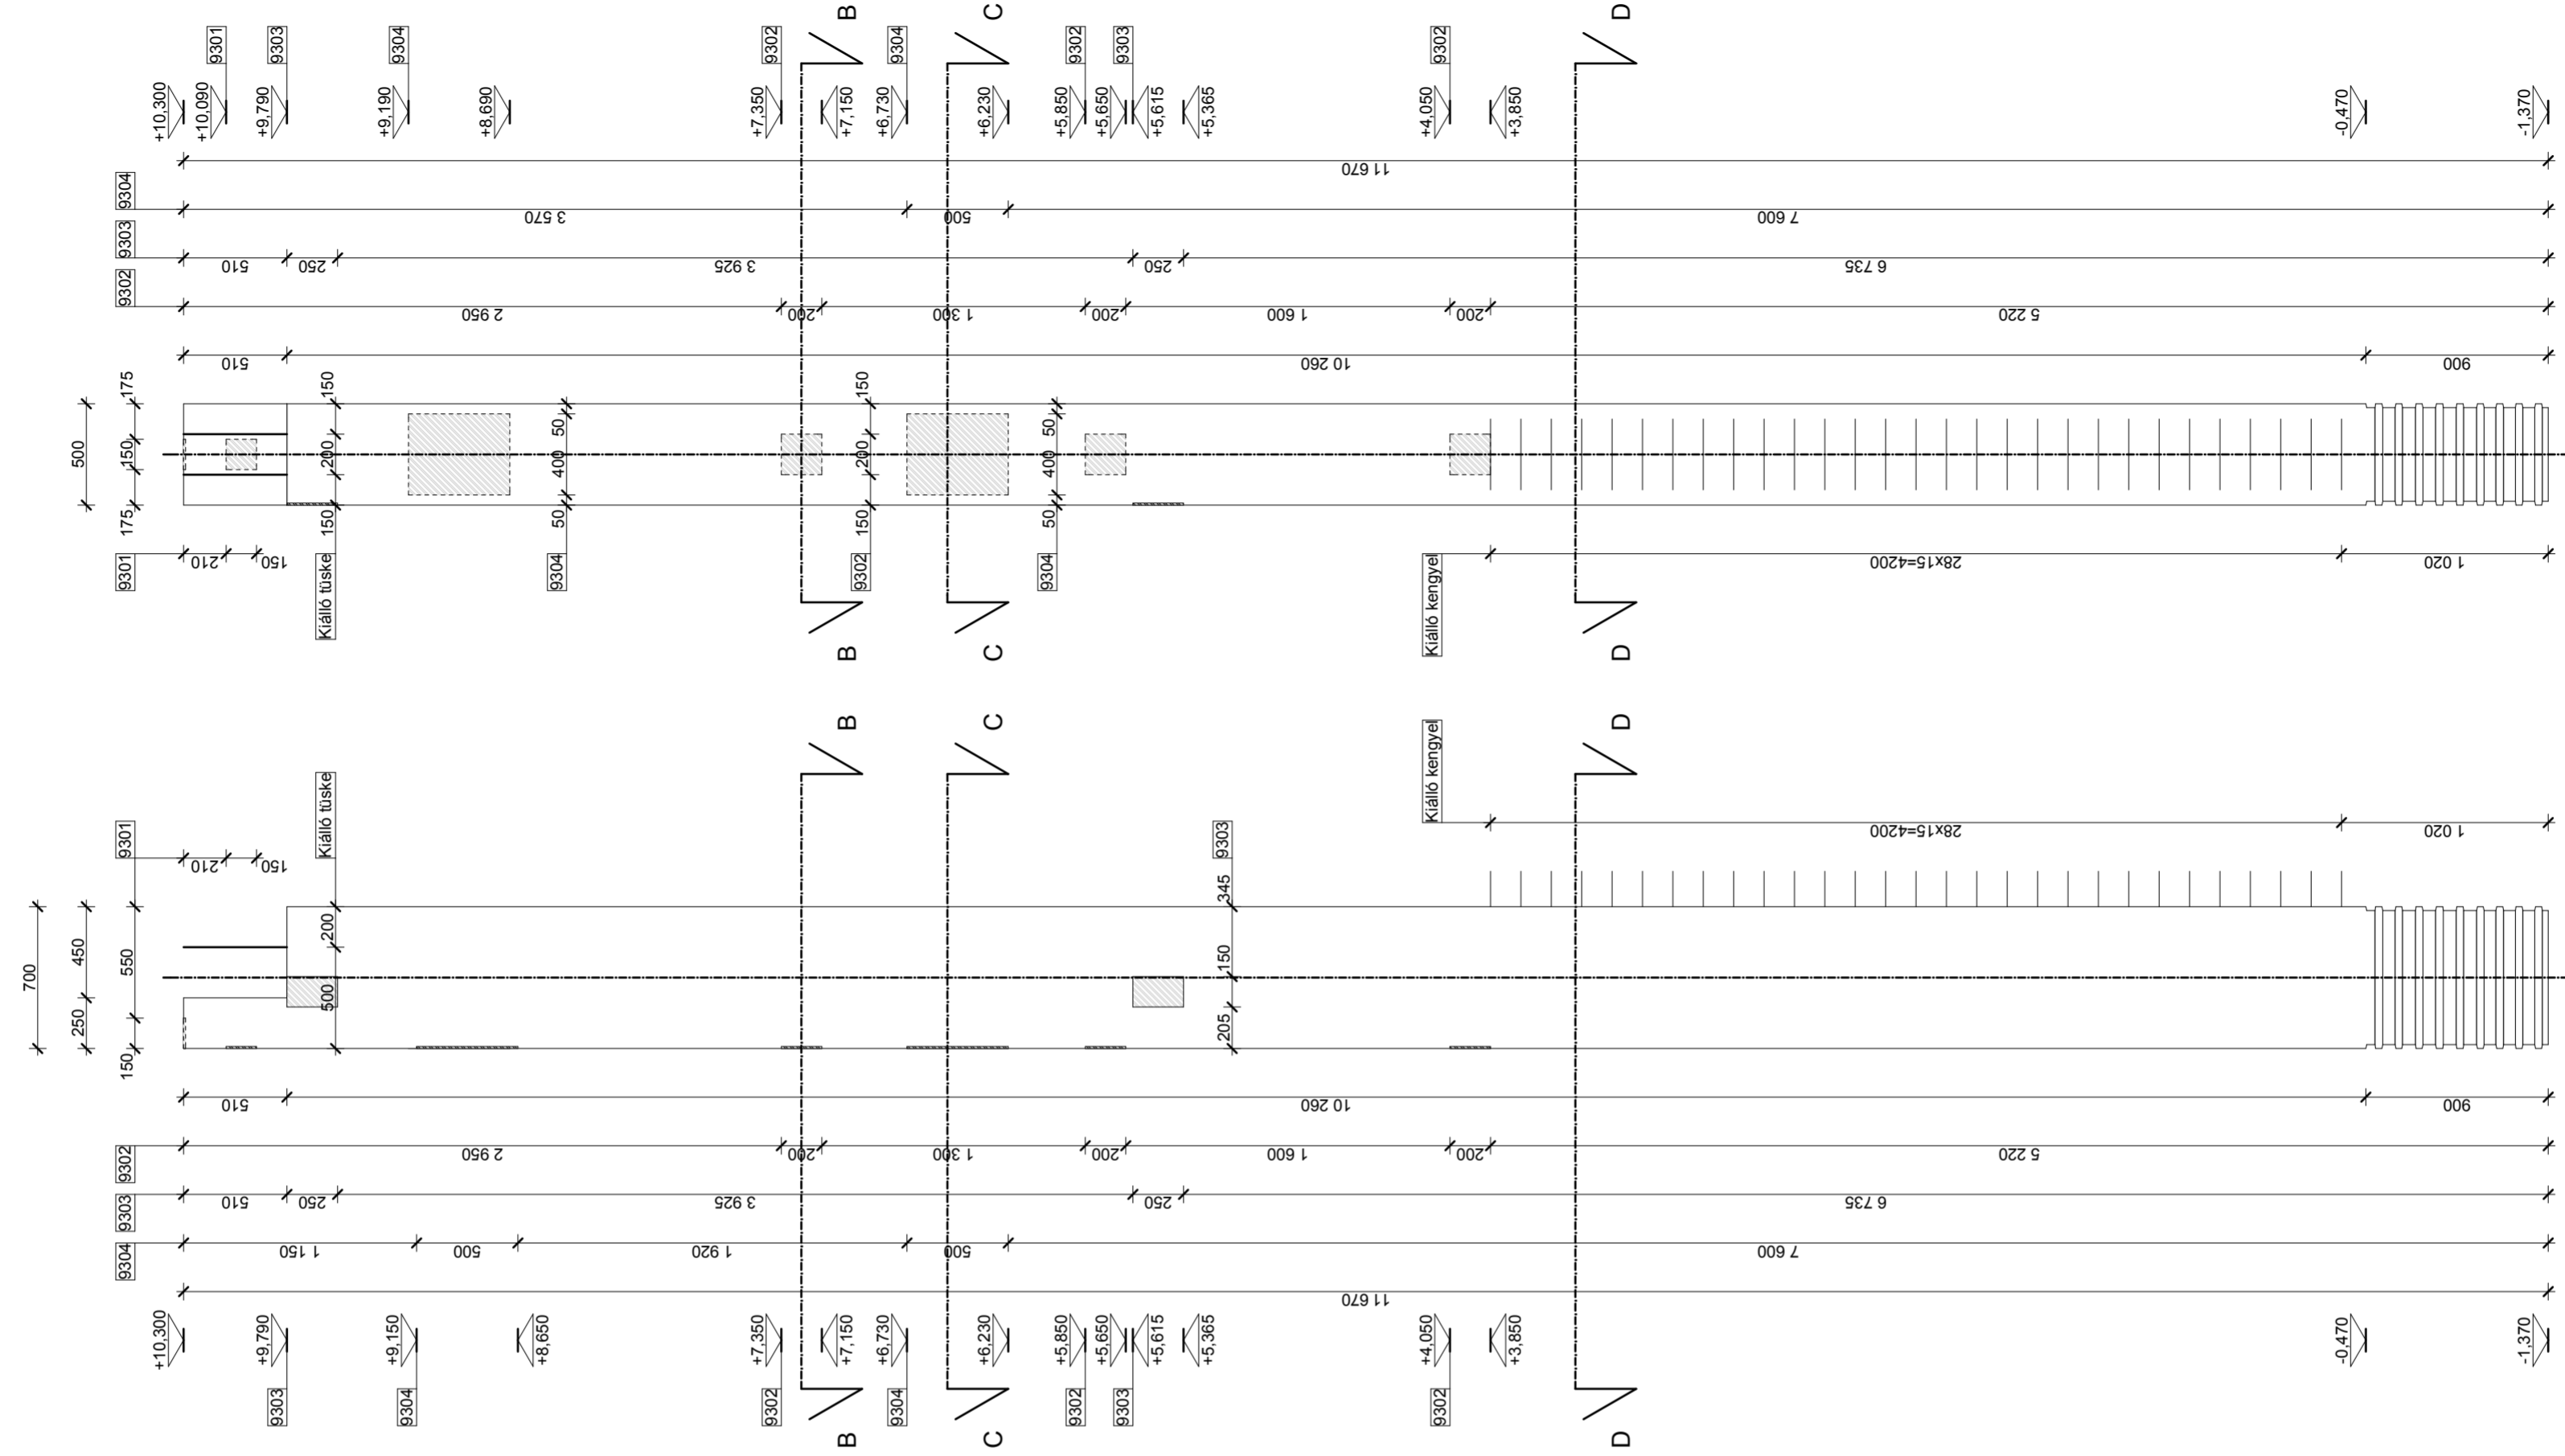


A-A NÉZET M1:10

B-B NÉZET M1:10


C-C NÉZET M1:10

D-D NÉZET M1:10

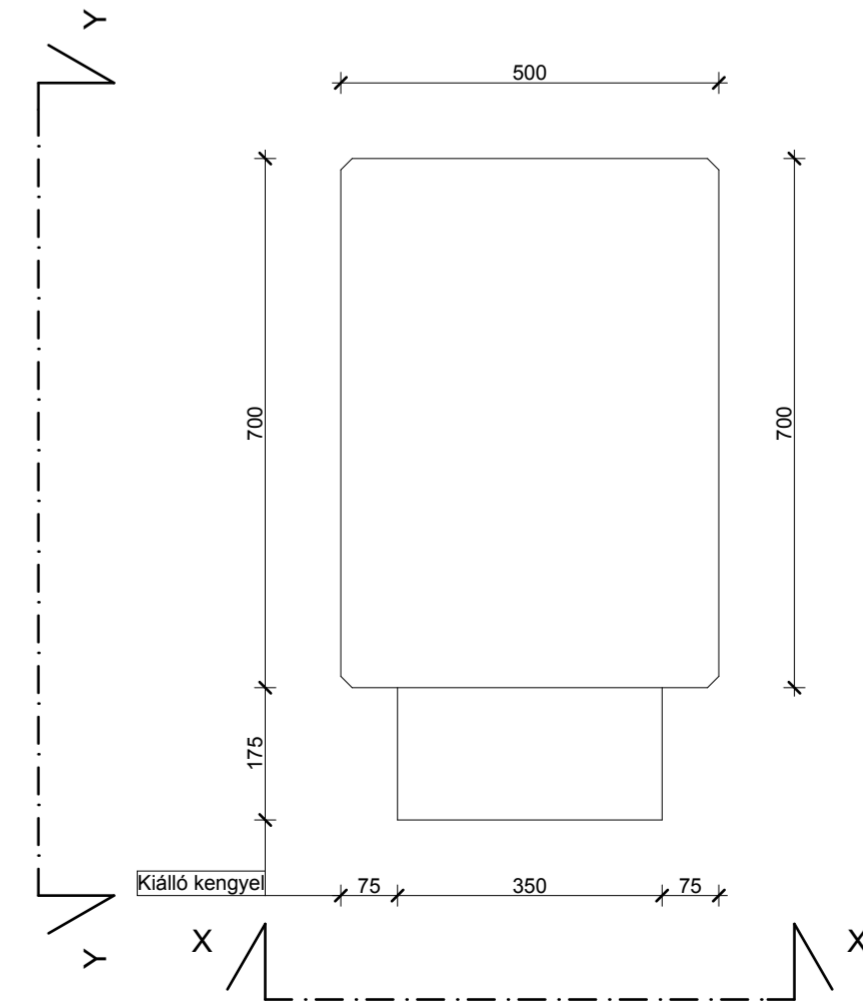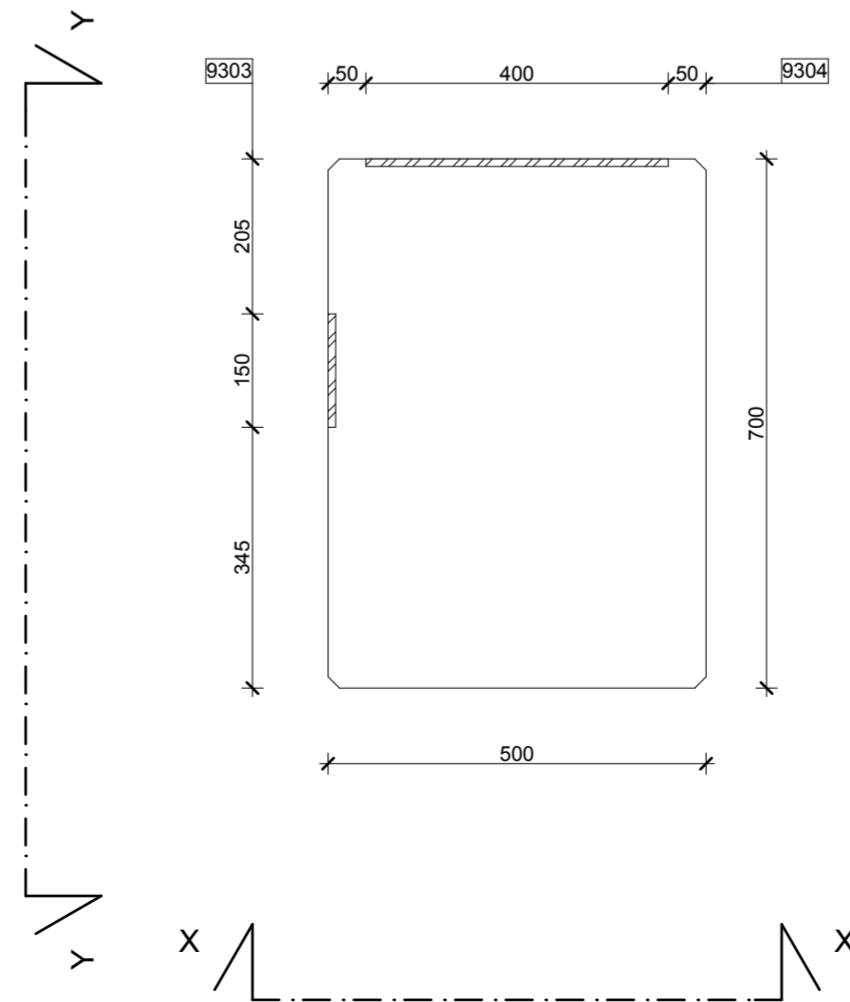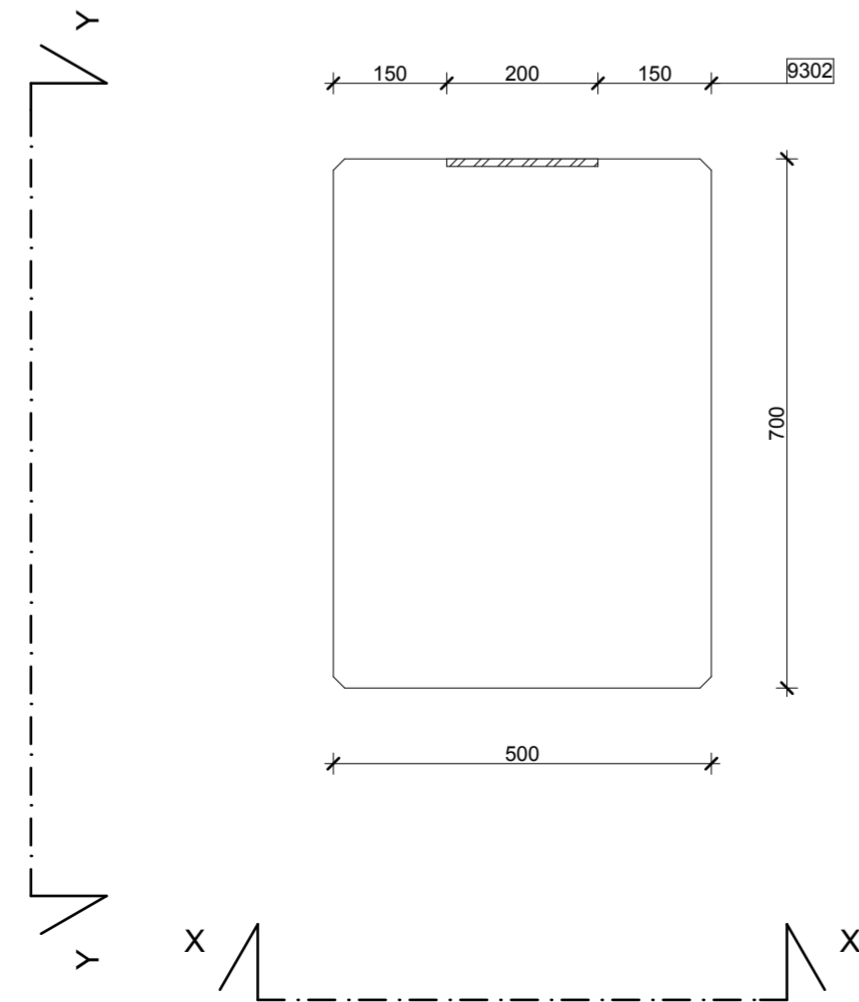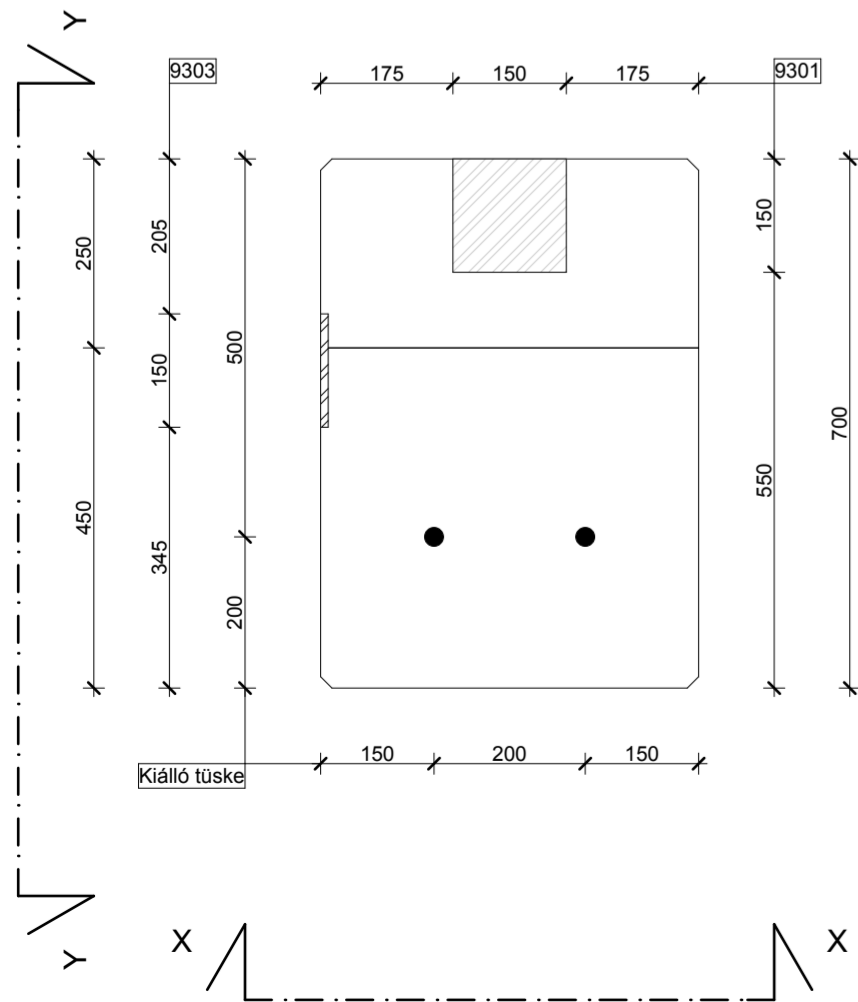





A-A NÉZET M1:10

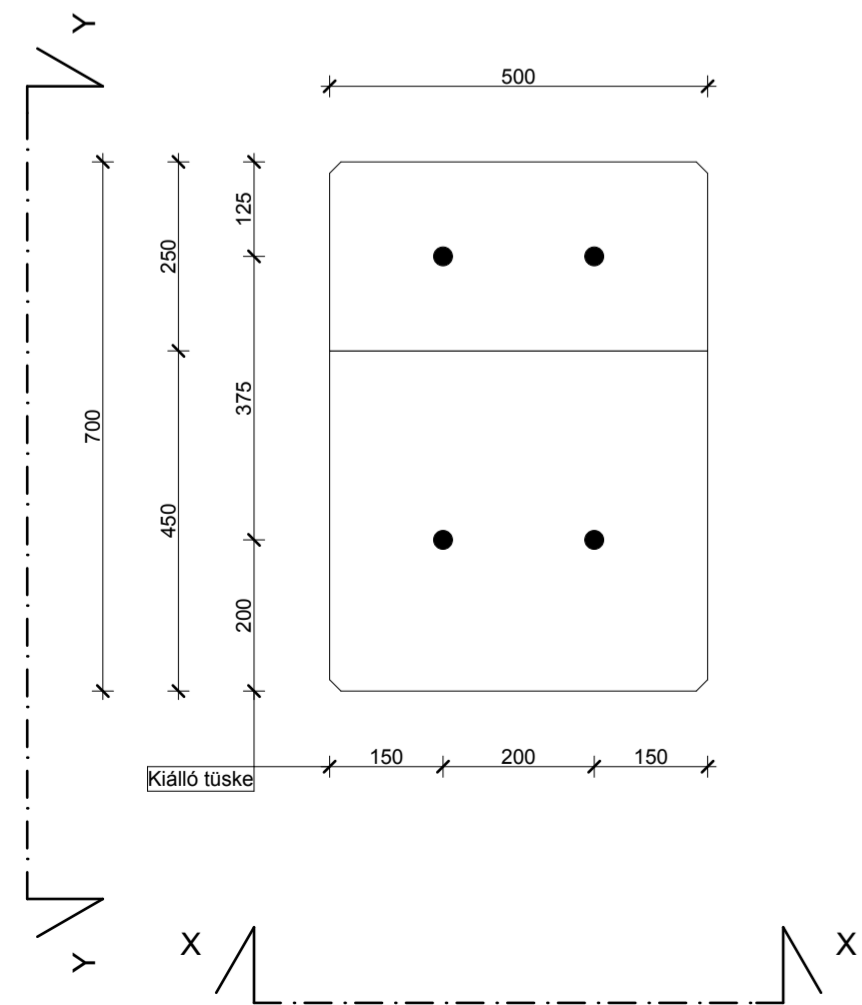


B-B NÉZET M1:10

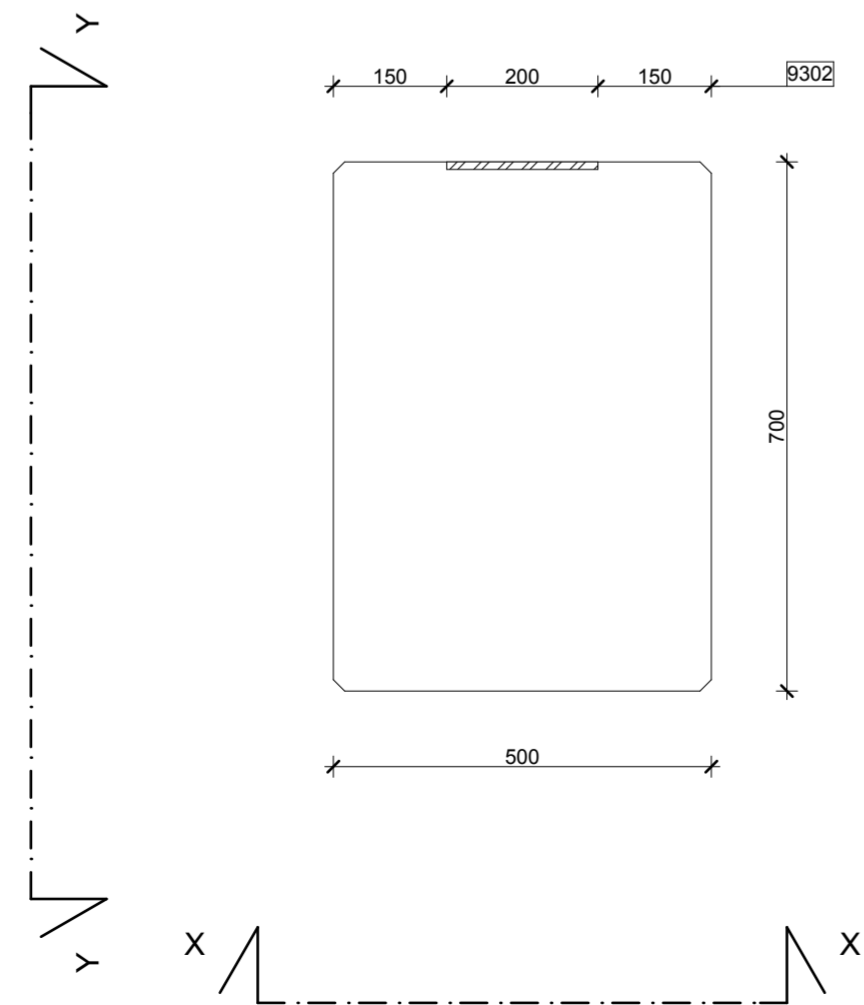

C-C NÉZET M1:10

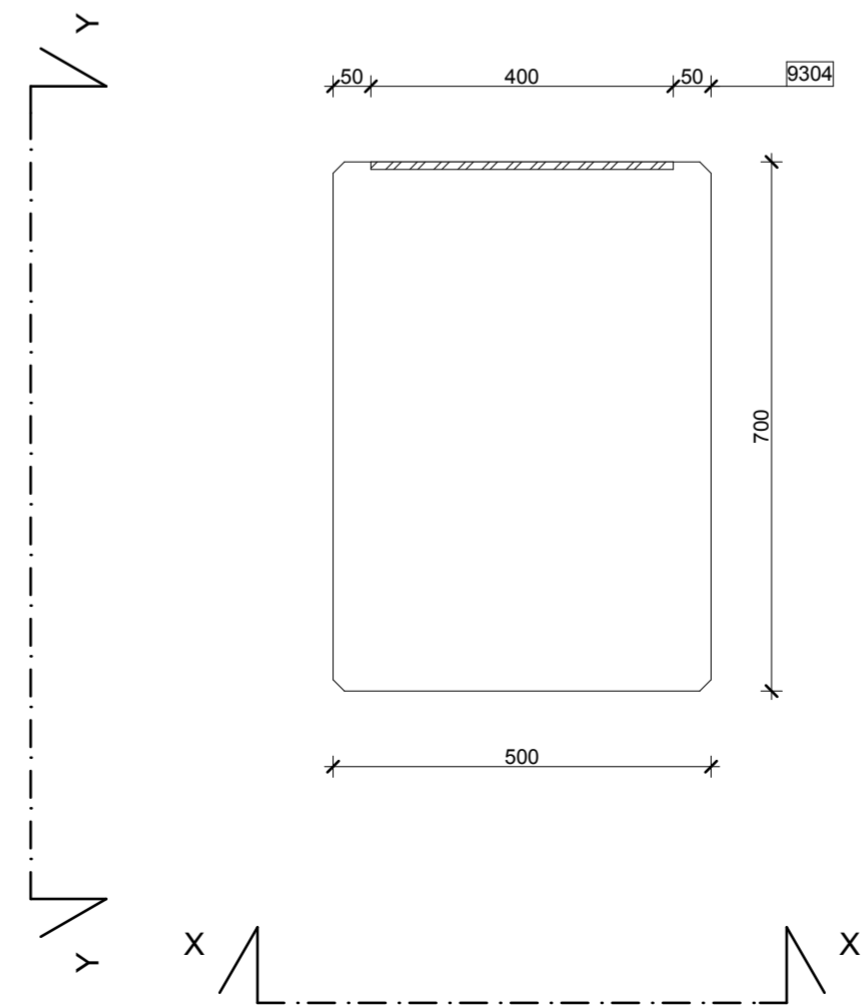


D-D NÉZET M1:10

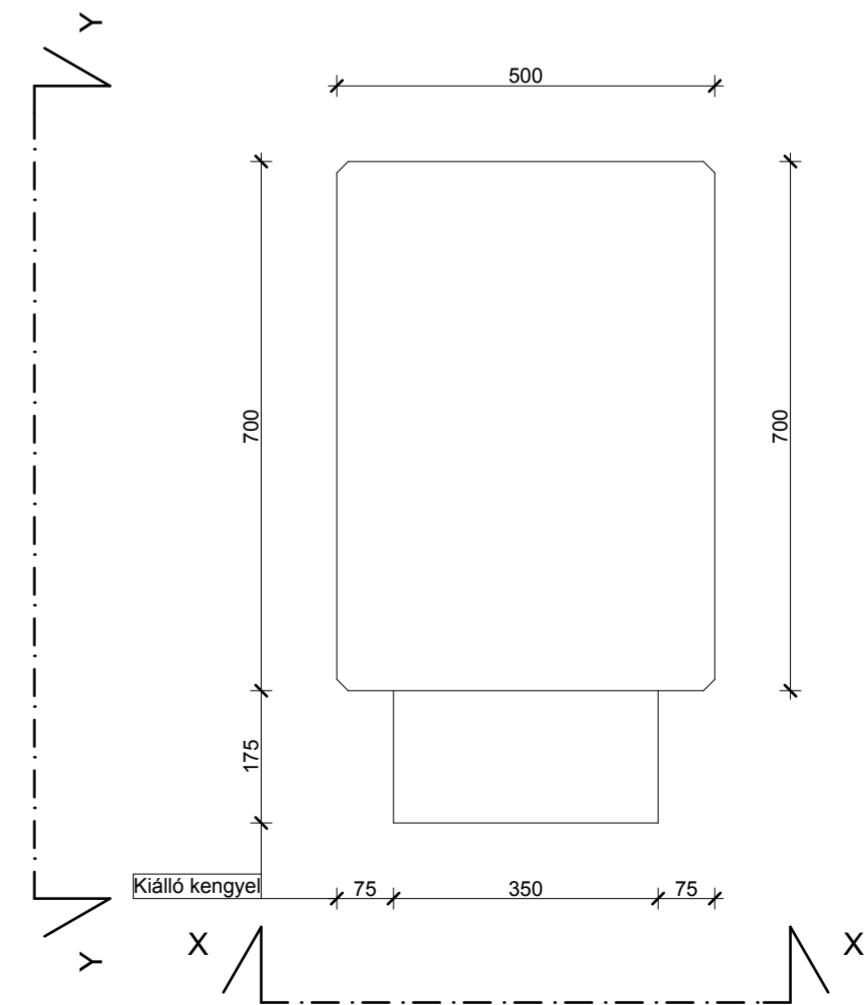


X-X NÉZET M1:30


Y-Y NÉZET M1:30

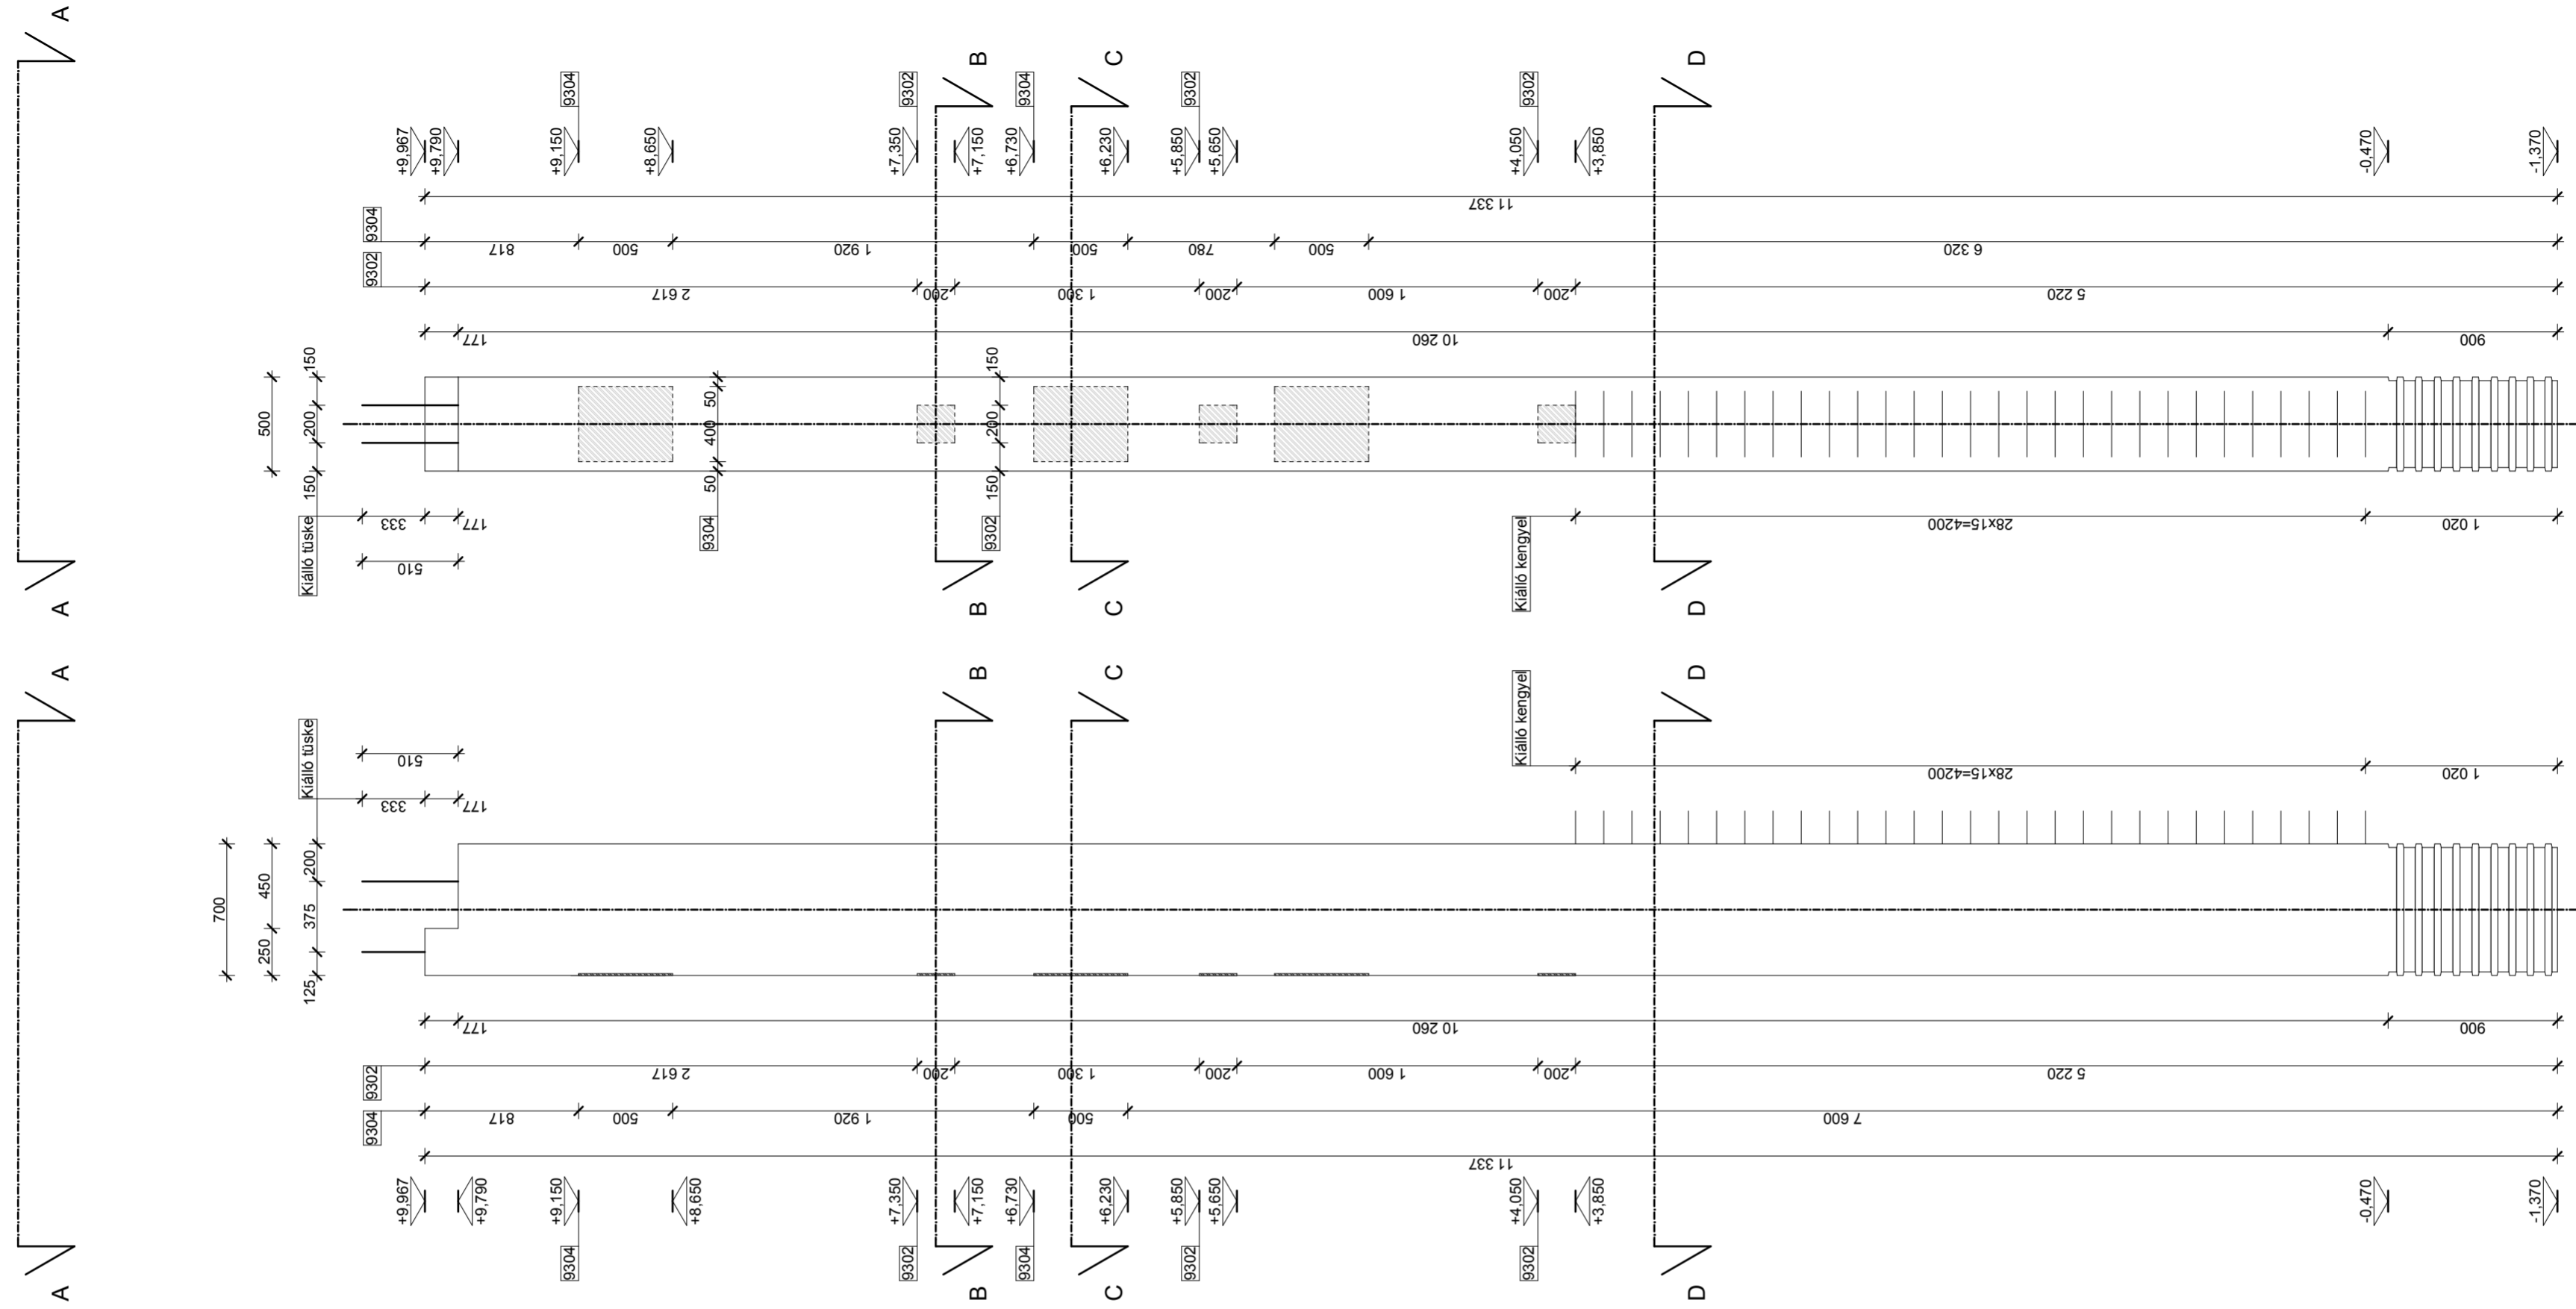


A-A NÉZET M1:10

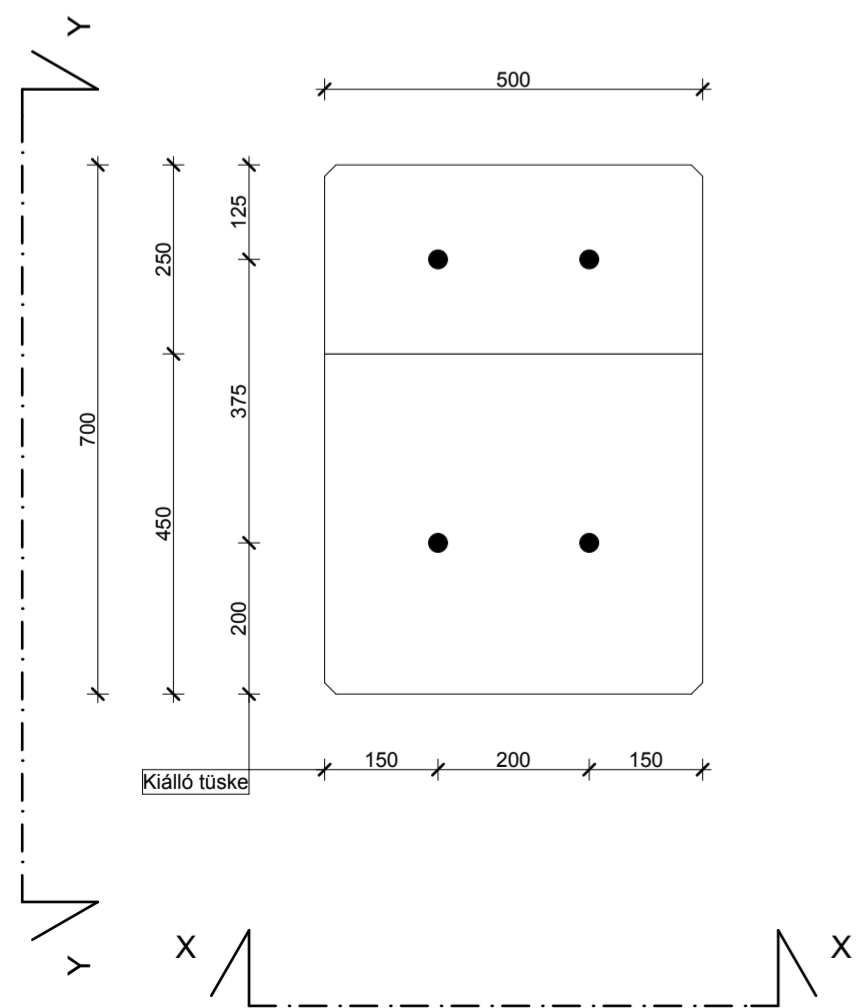


B-B NÉZET M1:10

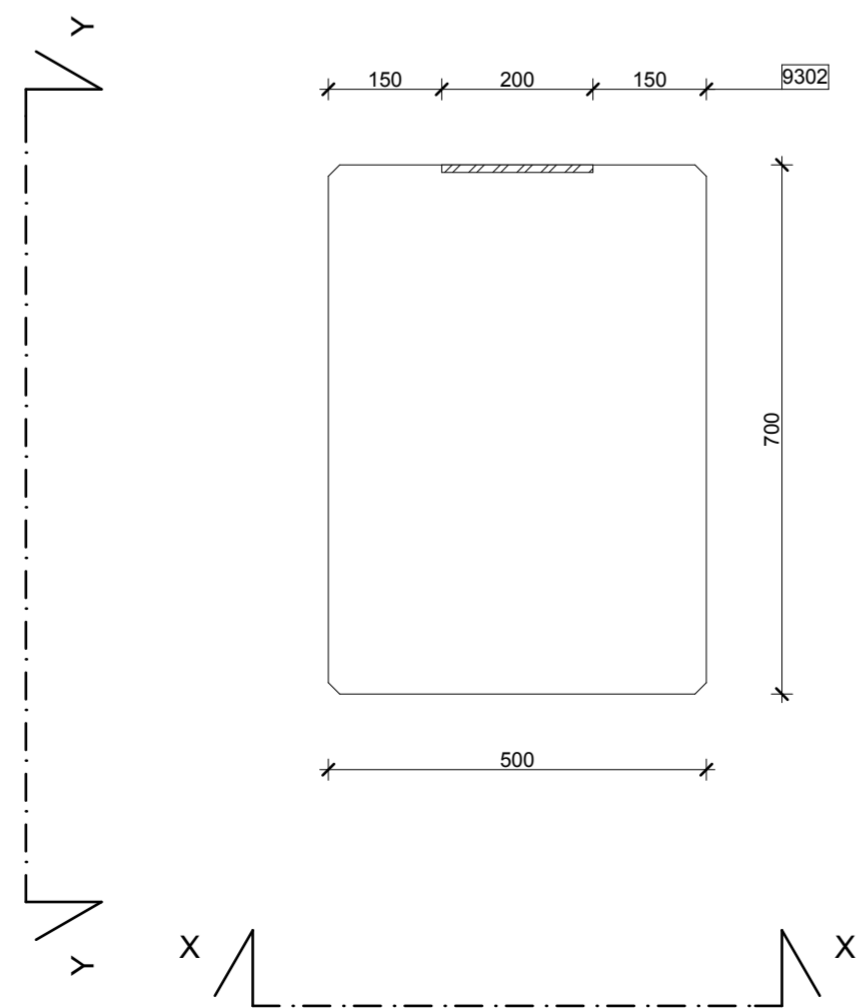

C-C NÉZET M1:10

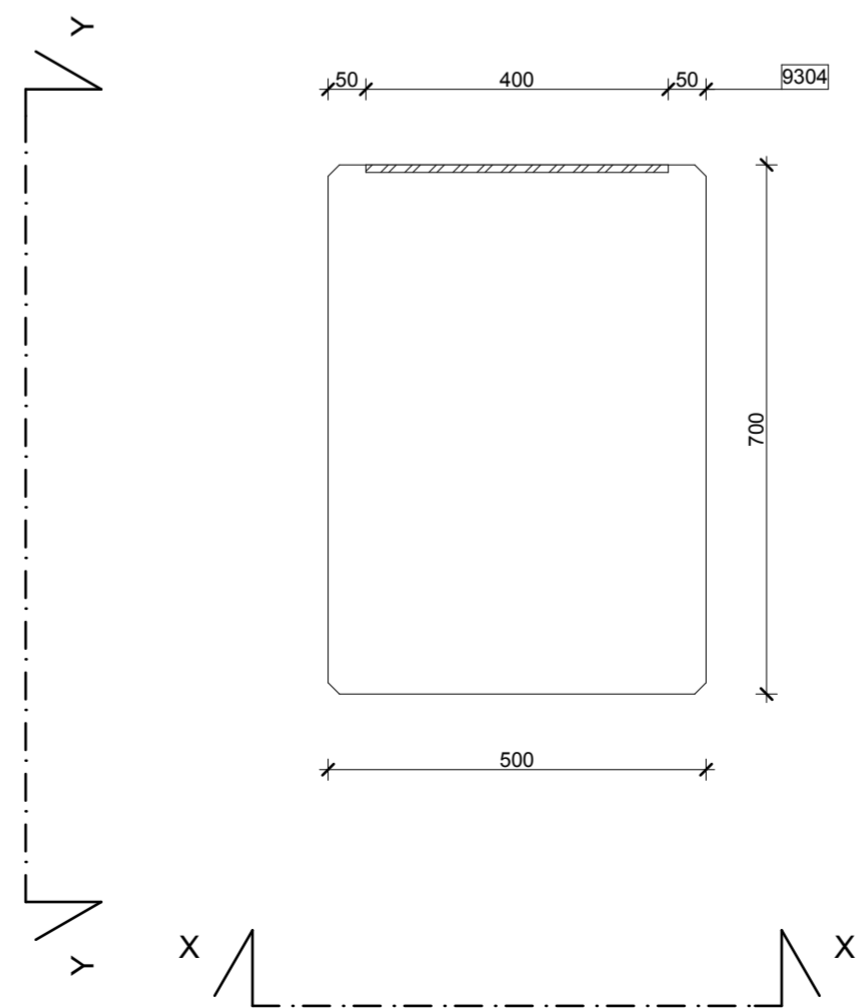


D-D NÉZET M1:10

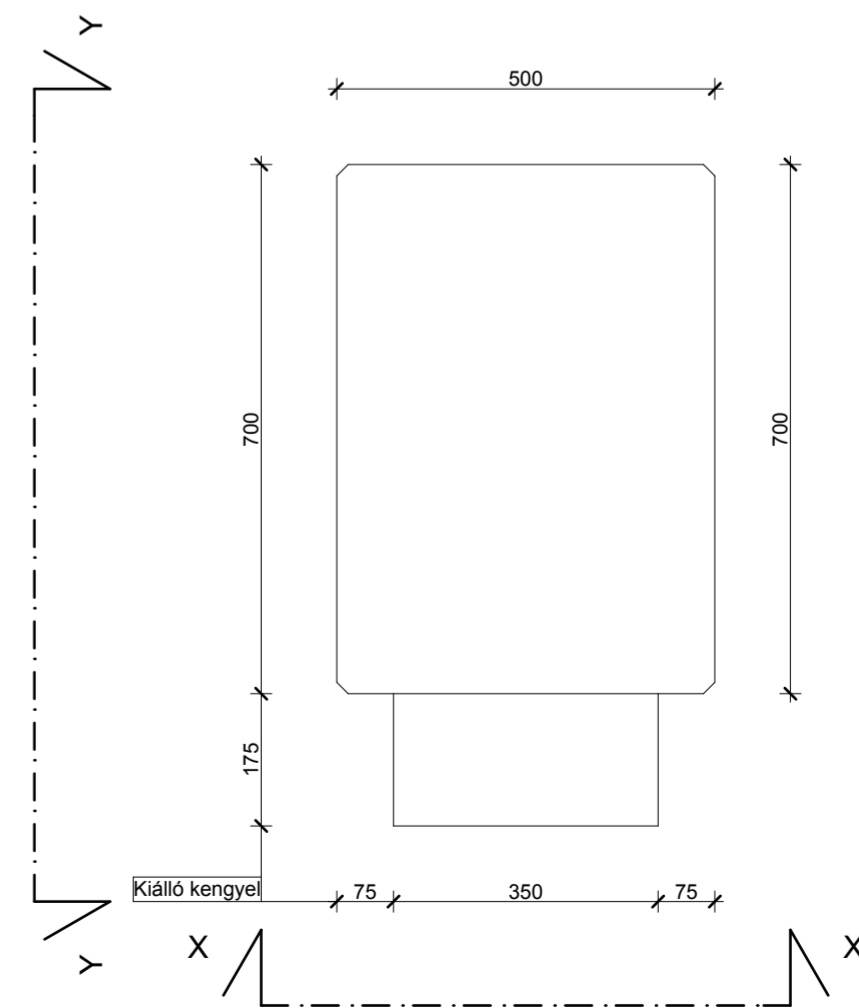


X-X NÉZET M1:30


Y-Y NÉZET M1:30

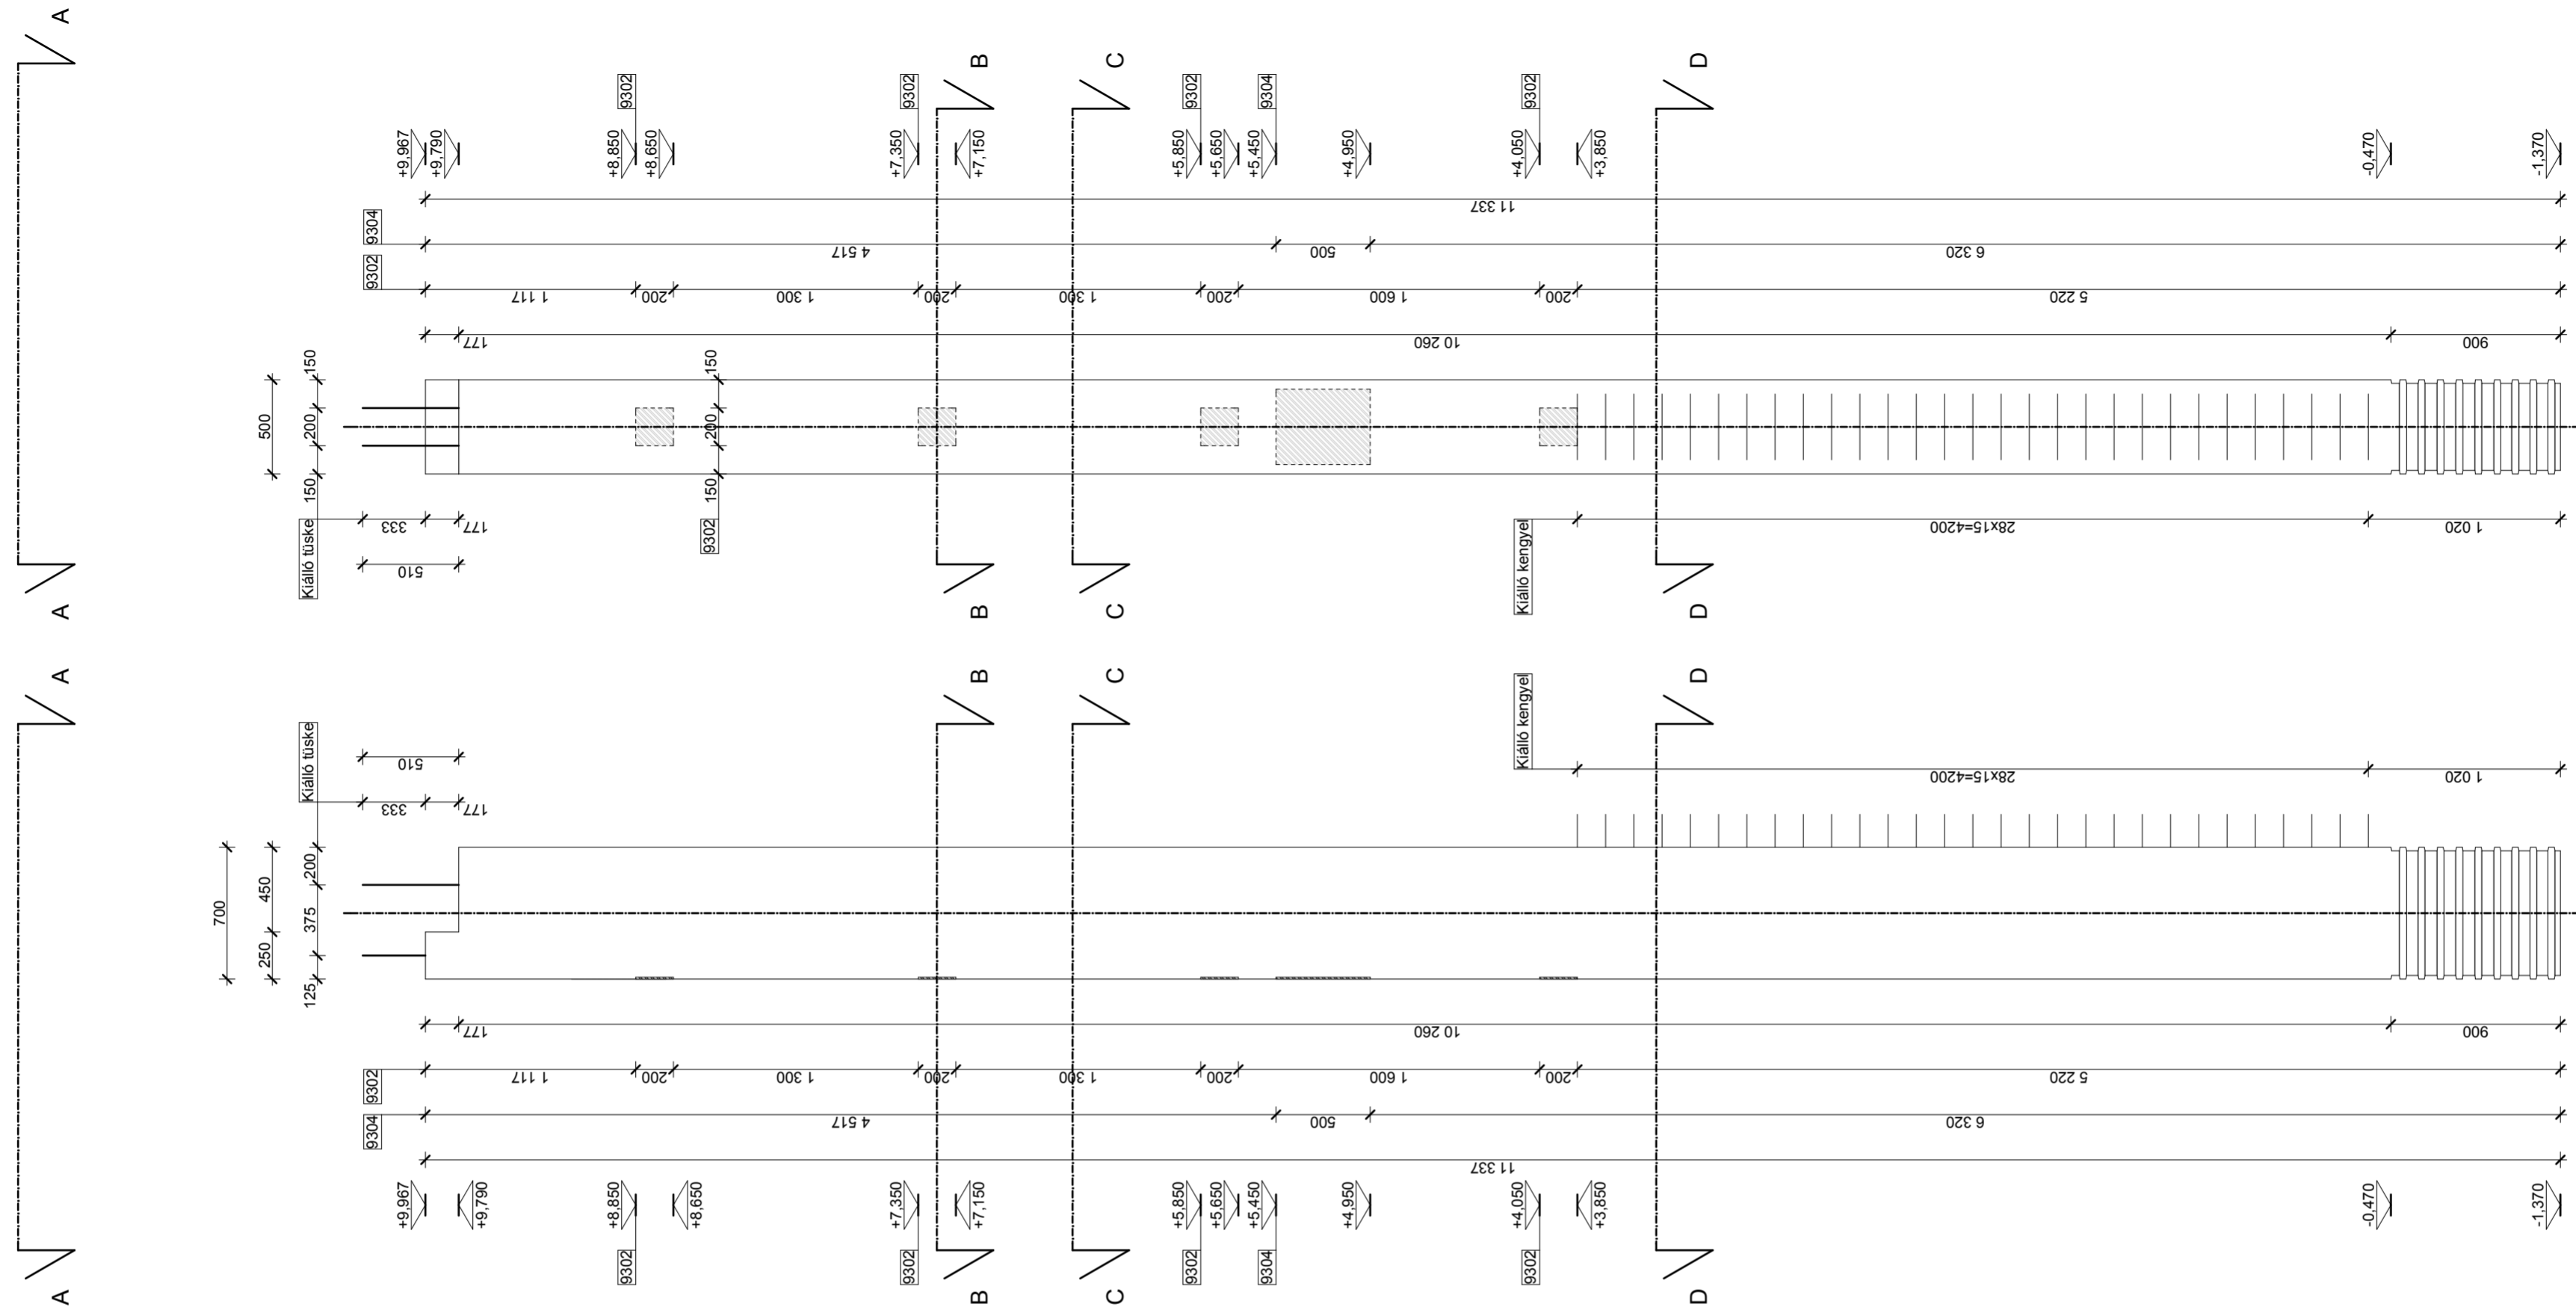


A-A NÉZET M1:10

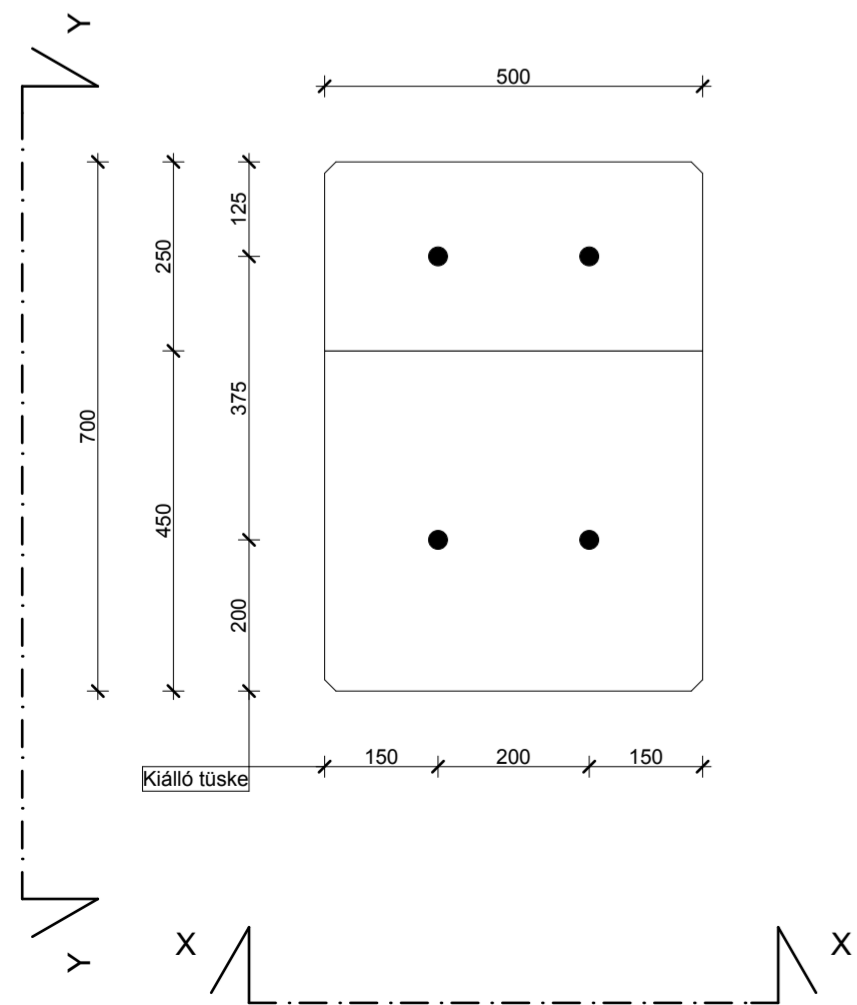


B-B NÉZET M1:10

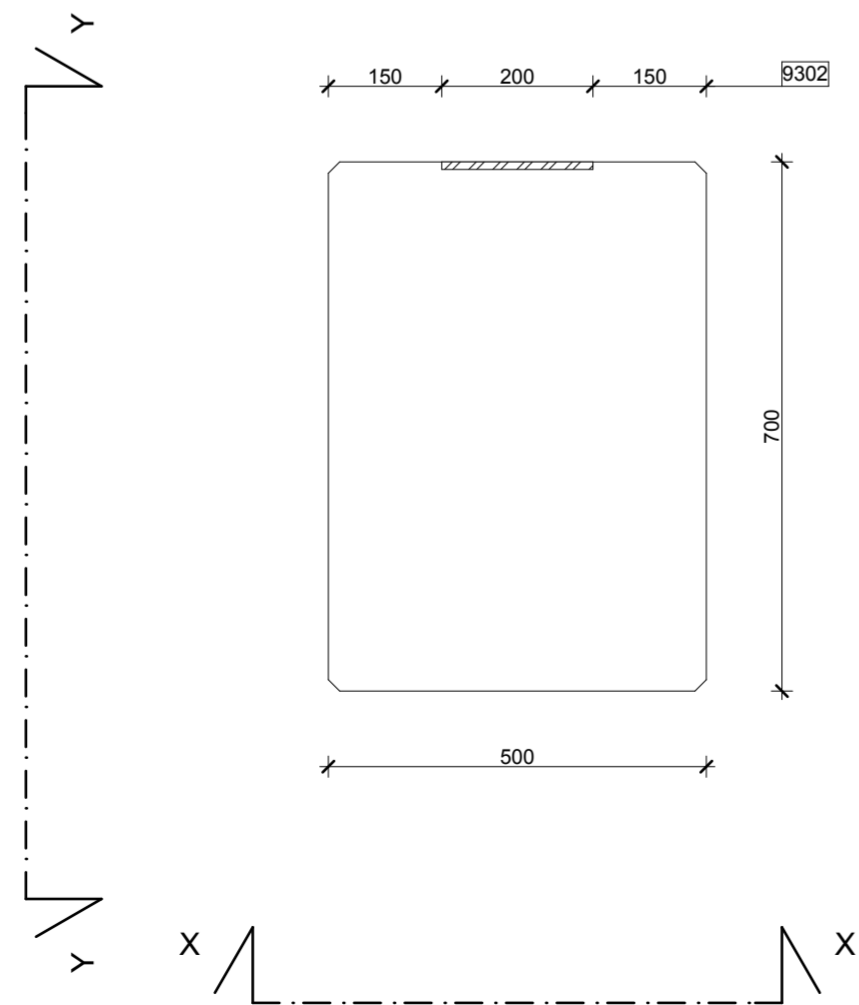

C-C NÉZET M1:10

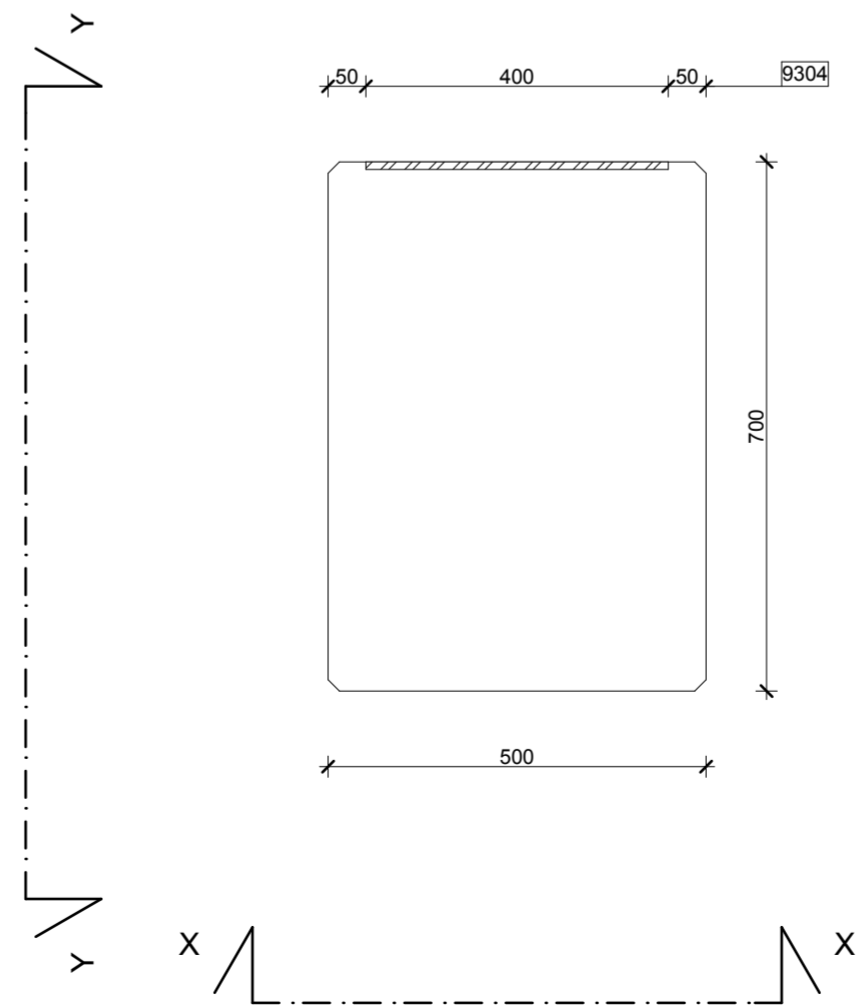


D-D NÉZET M1:10

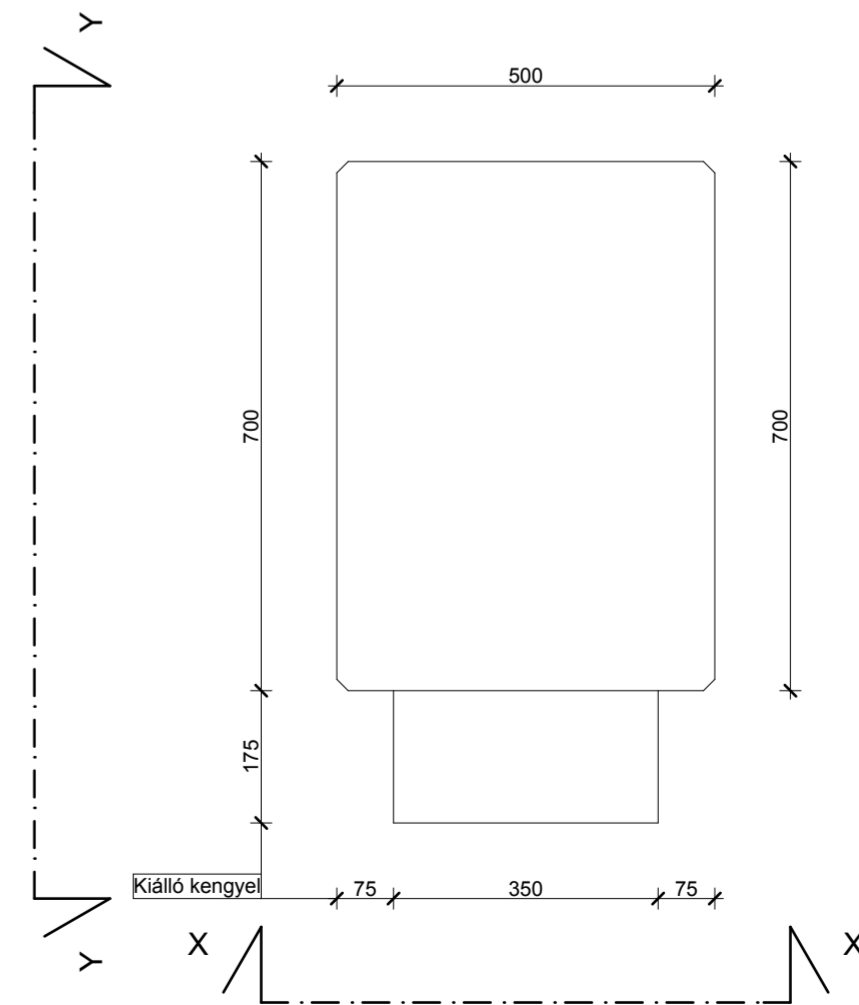


X-X NÉZET M1:30

Y-Y NÉZET M1:30

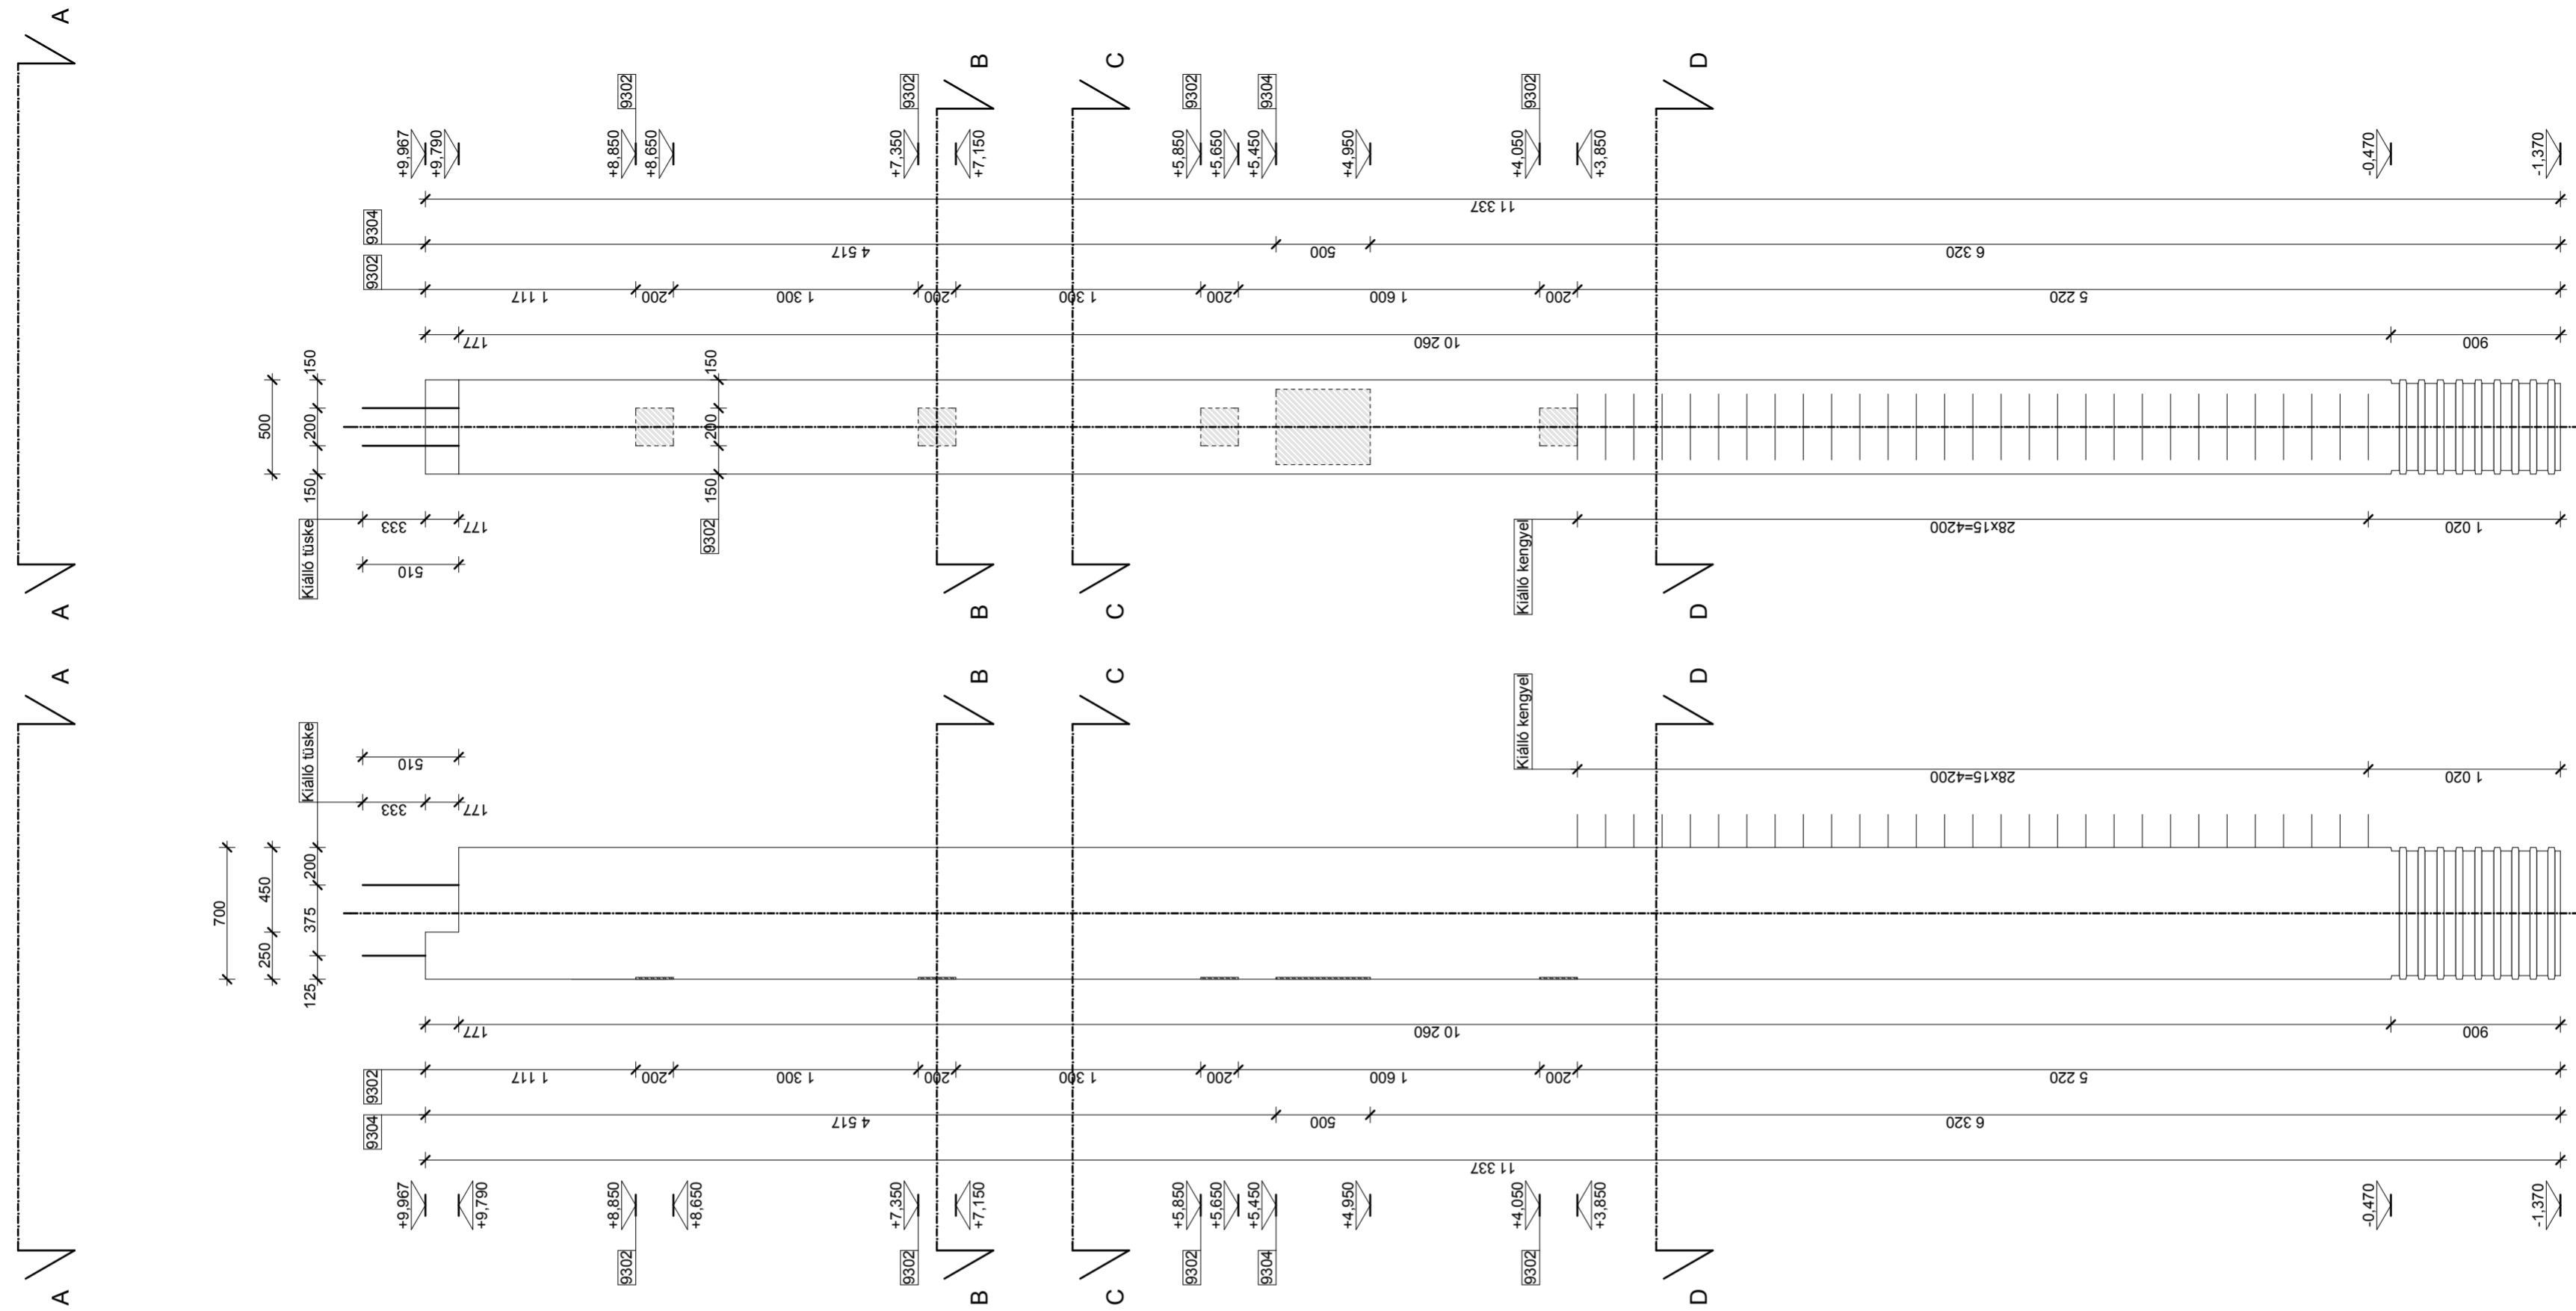

X-X NÉZET M1:30

Y-Y NÉZET M1:30

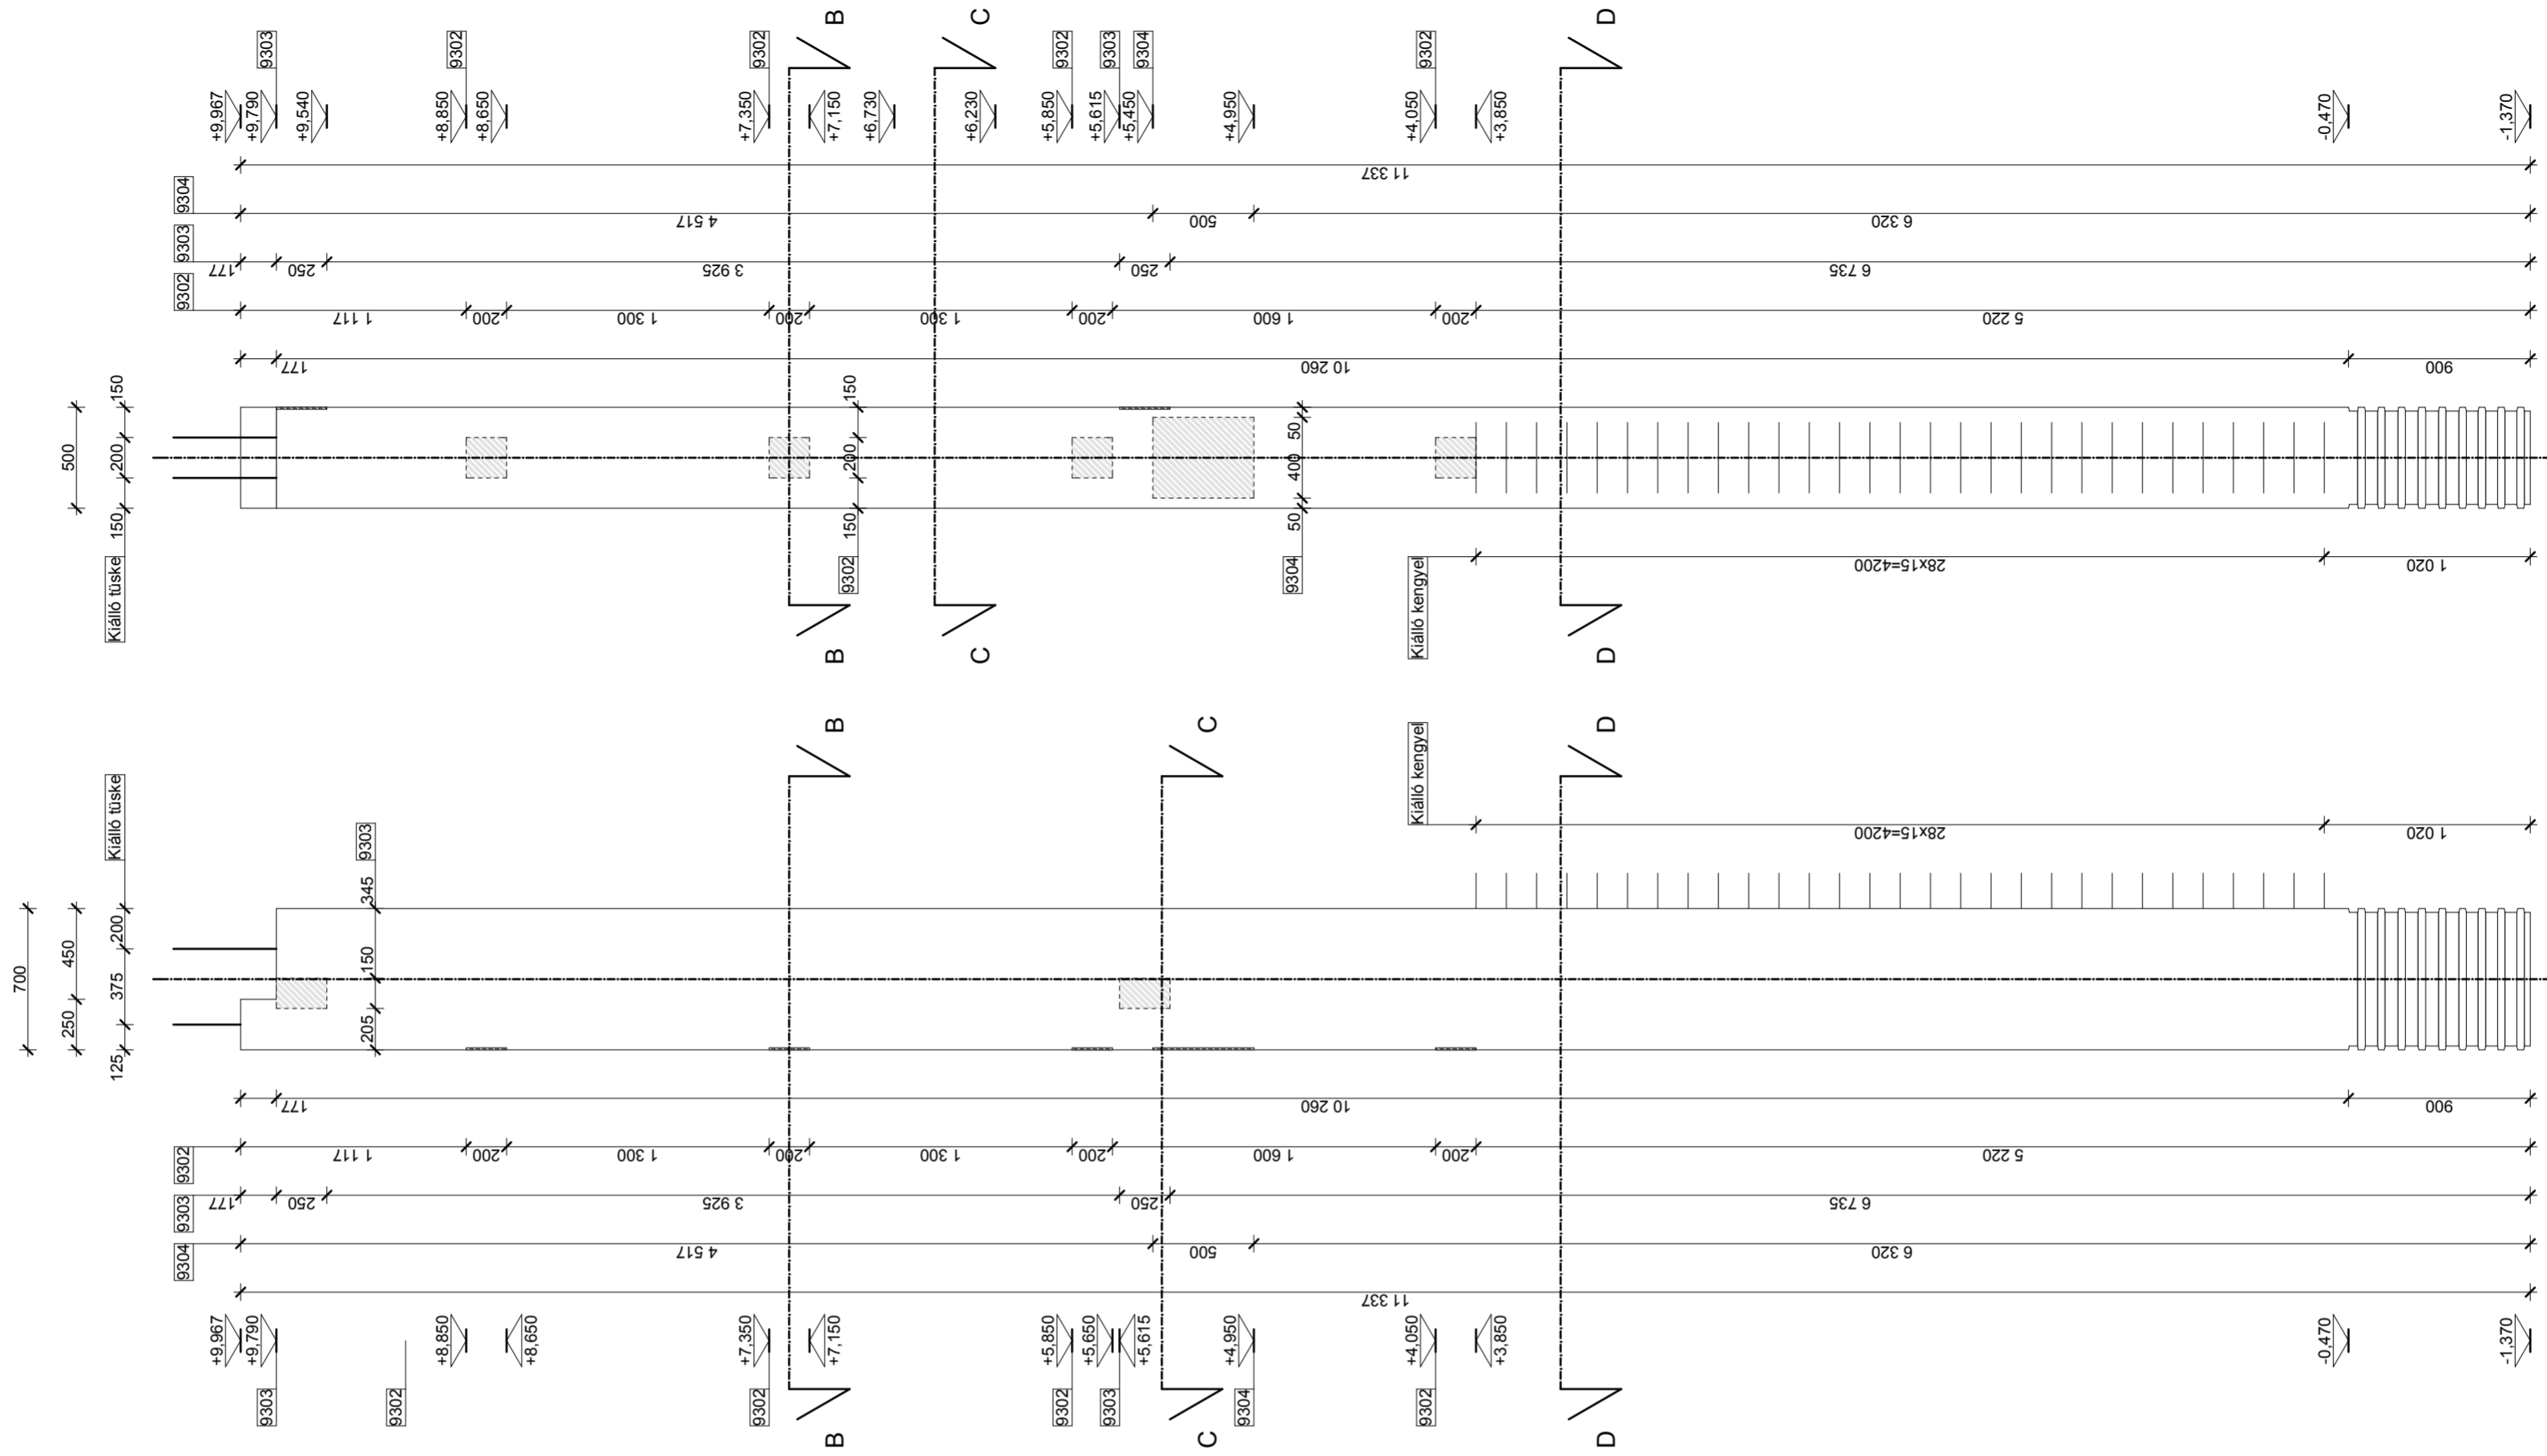


A-A NÉZET M1:10

B-B NÉZET M1:10

C-C NÉZET M1:10


D-D NÉZET M1:10

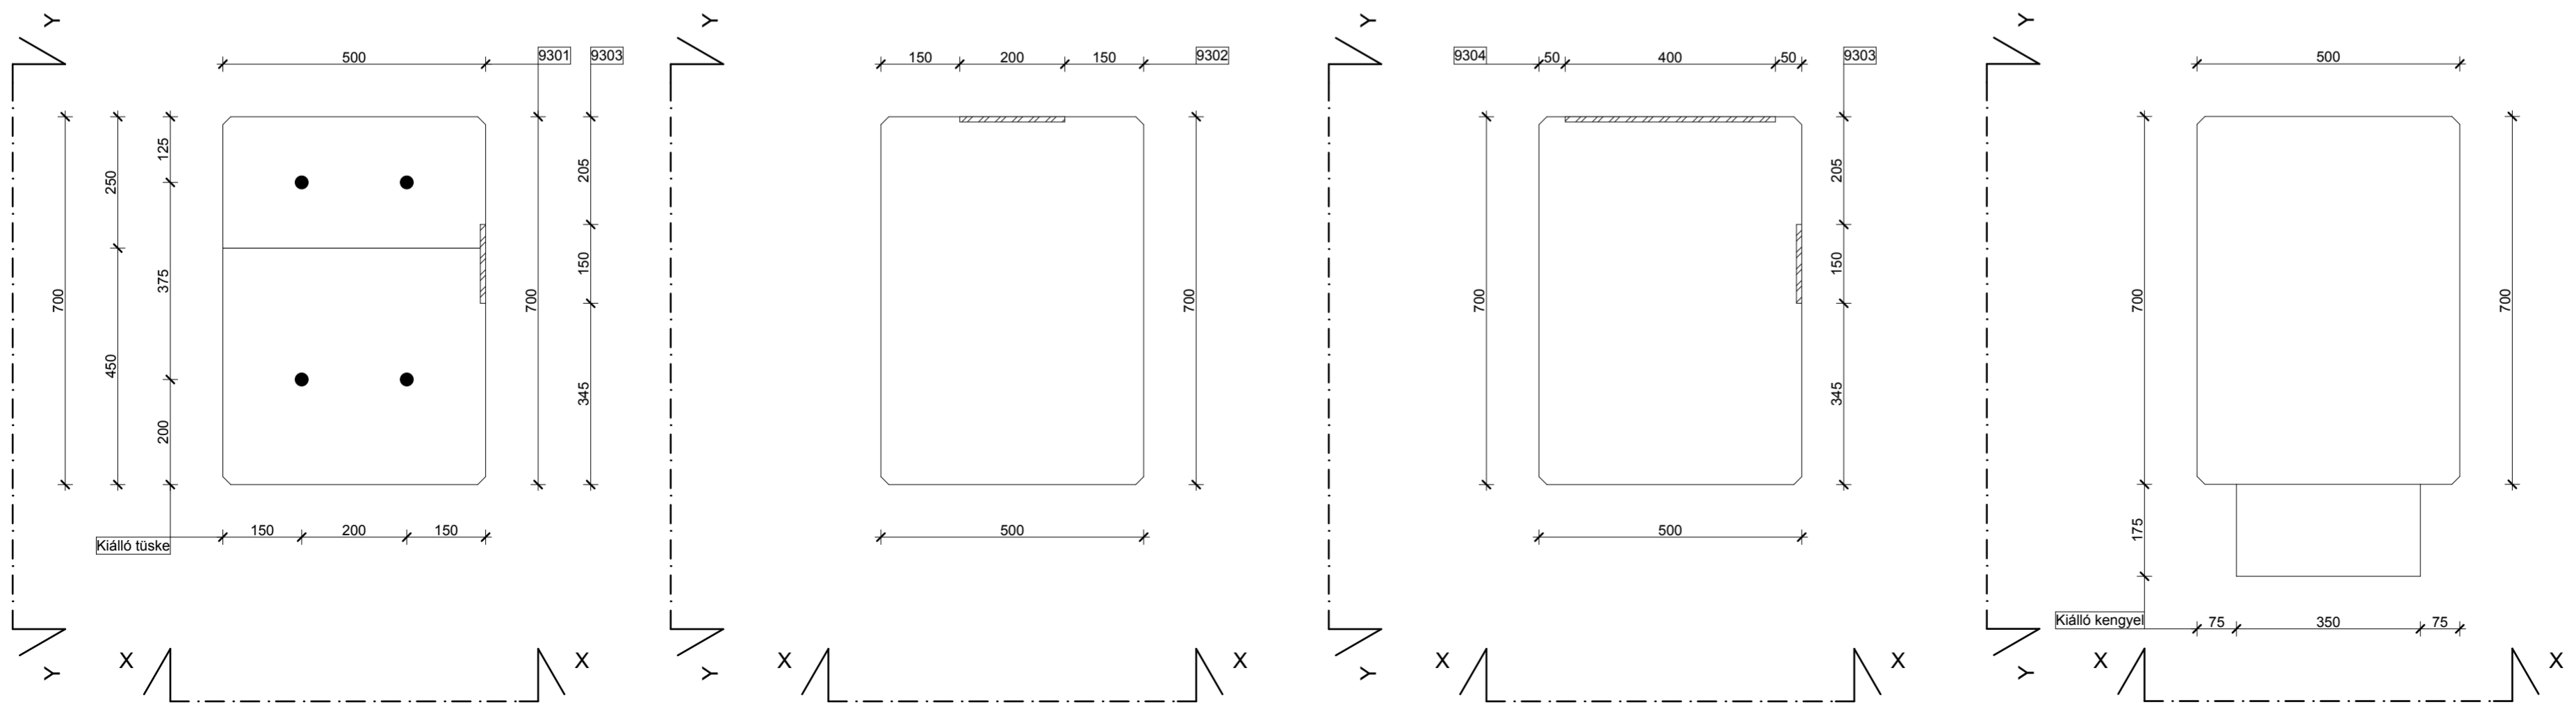



X-X NÉZET M1:30

Y-Y NÉZET M1:30




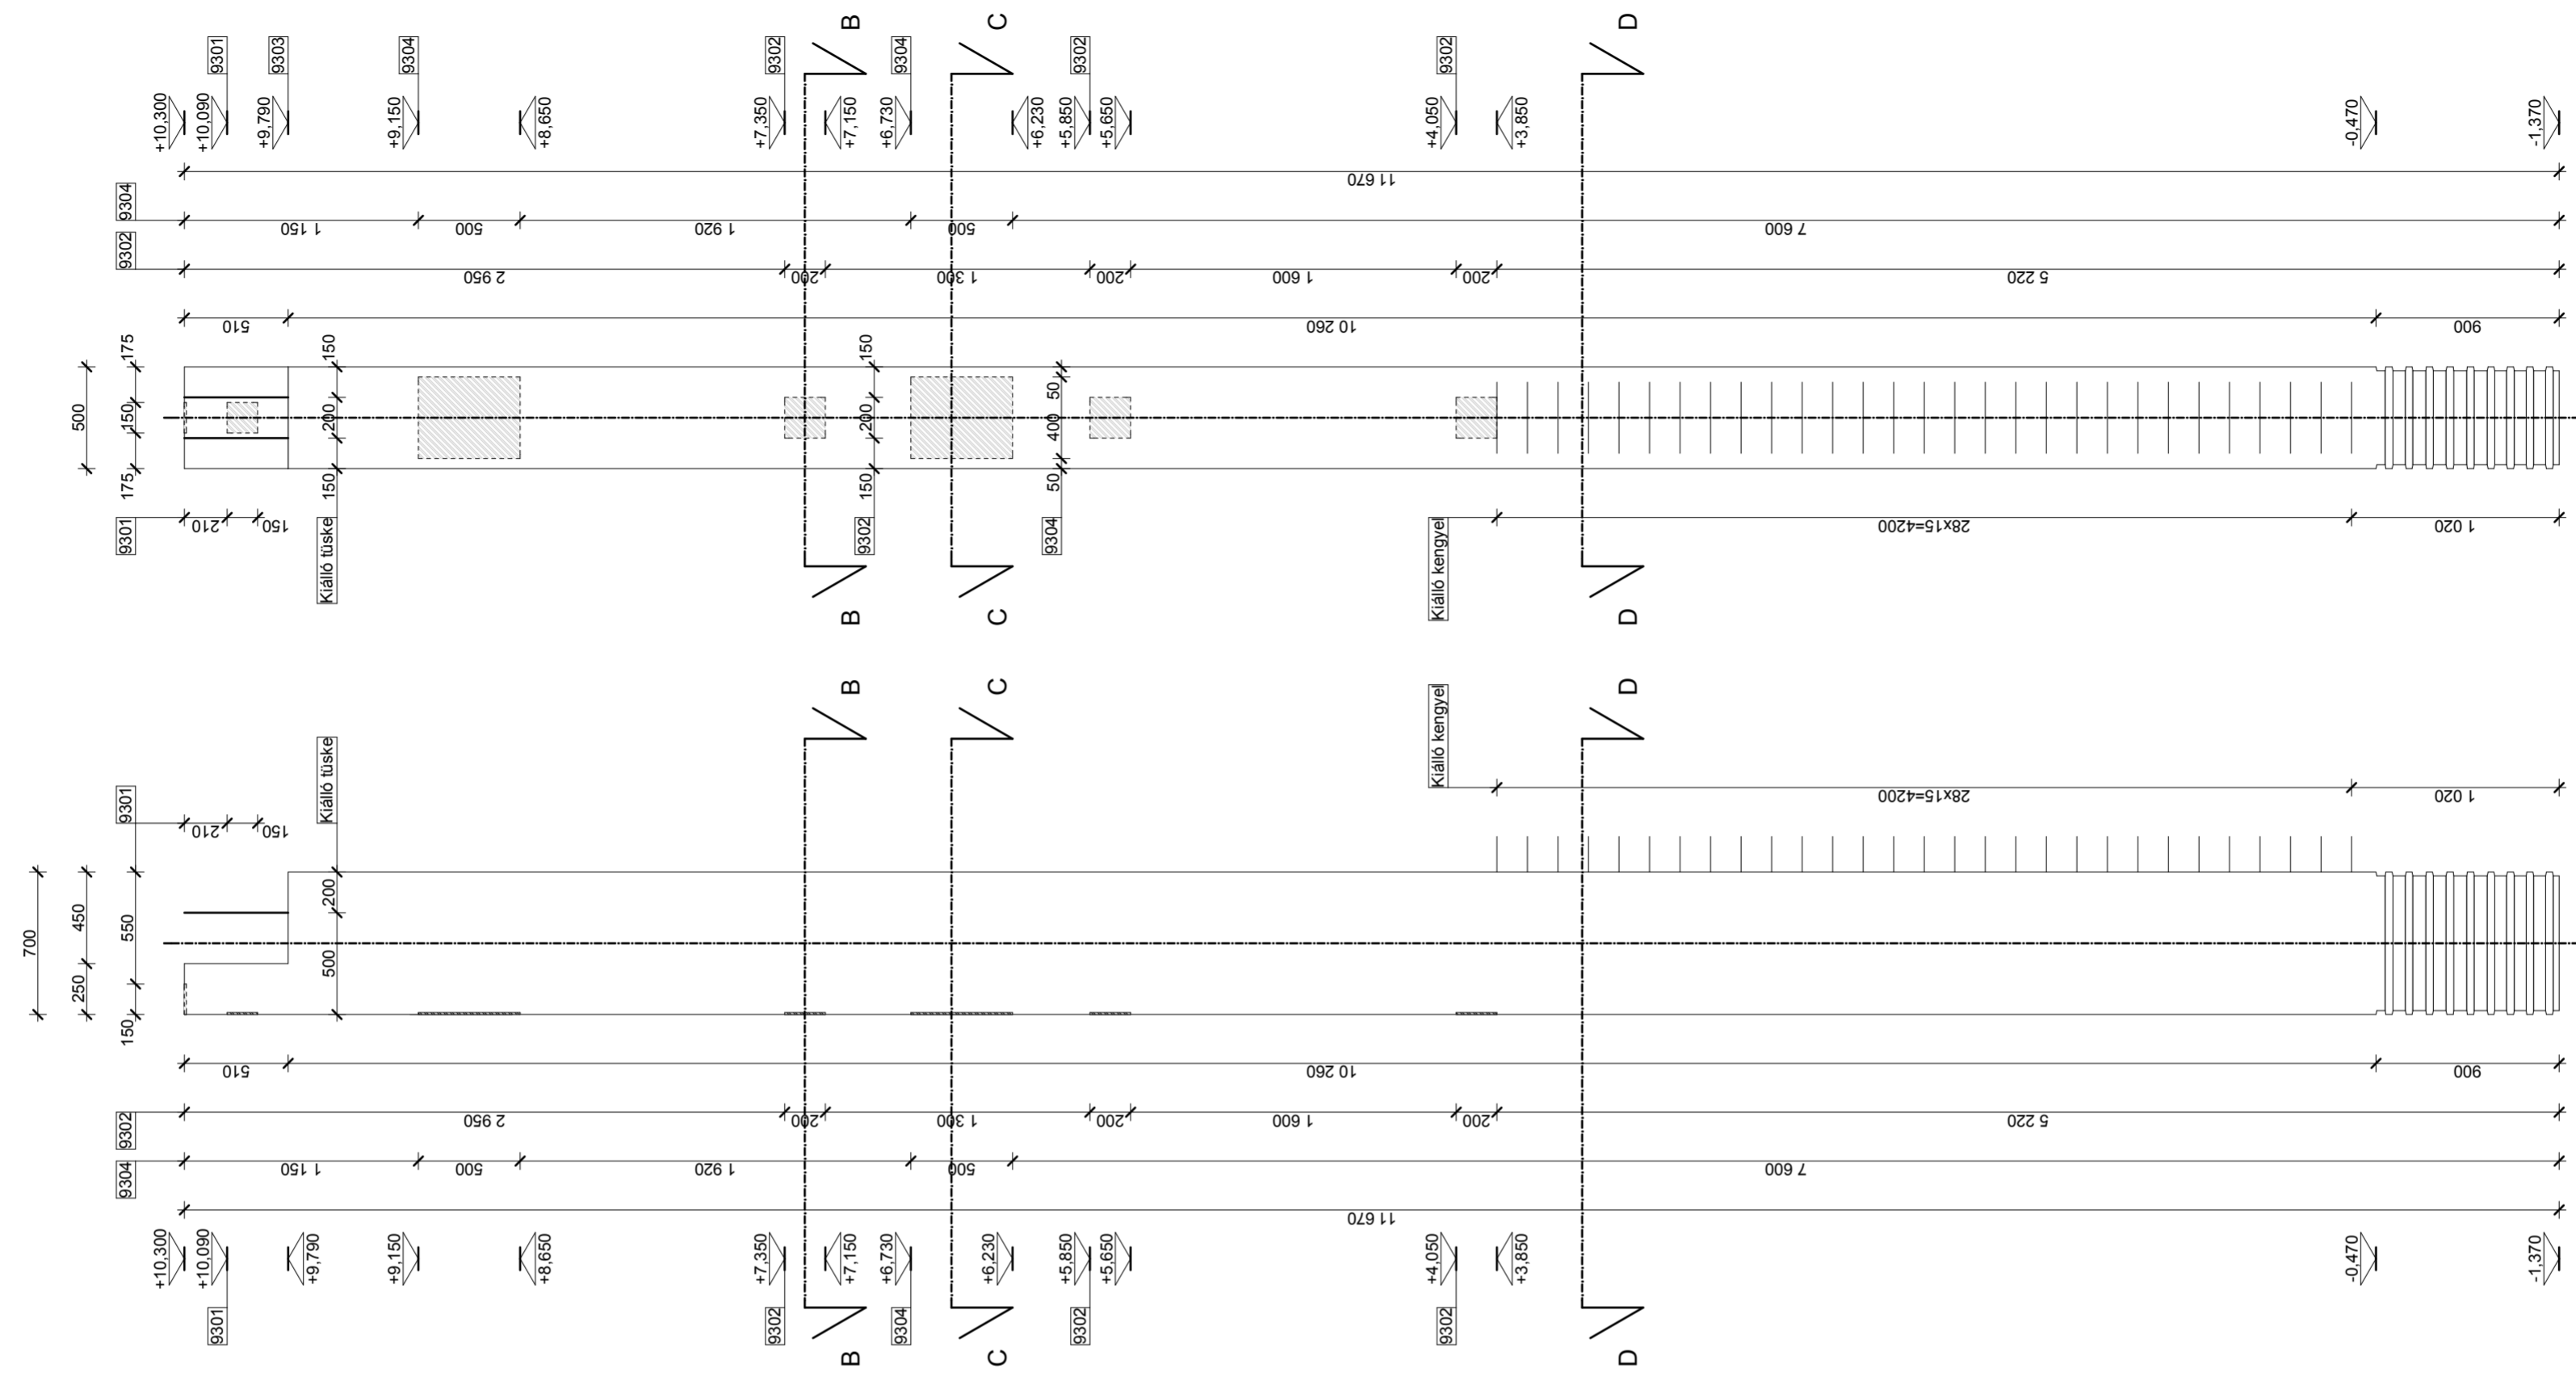


A-A NÉZET M1:10

B-B NÉZET M1:10

C-C NÉZET M1:10


D-D NÉZET M1:10

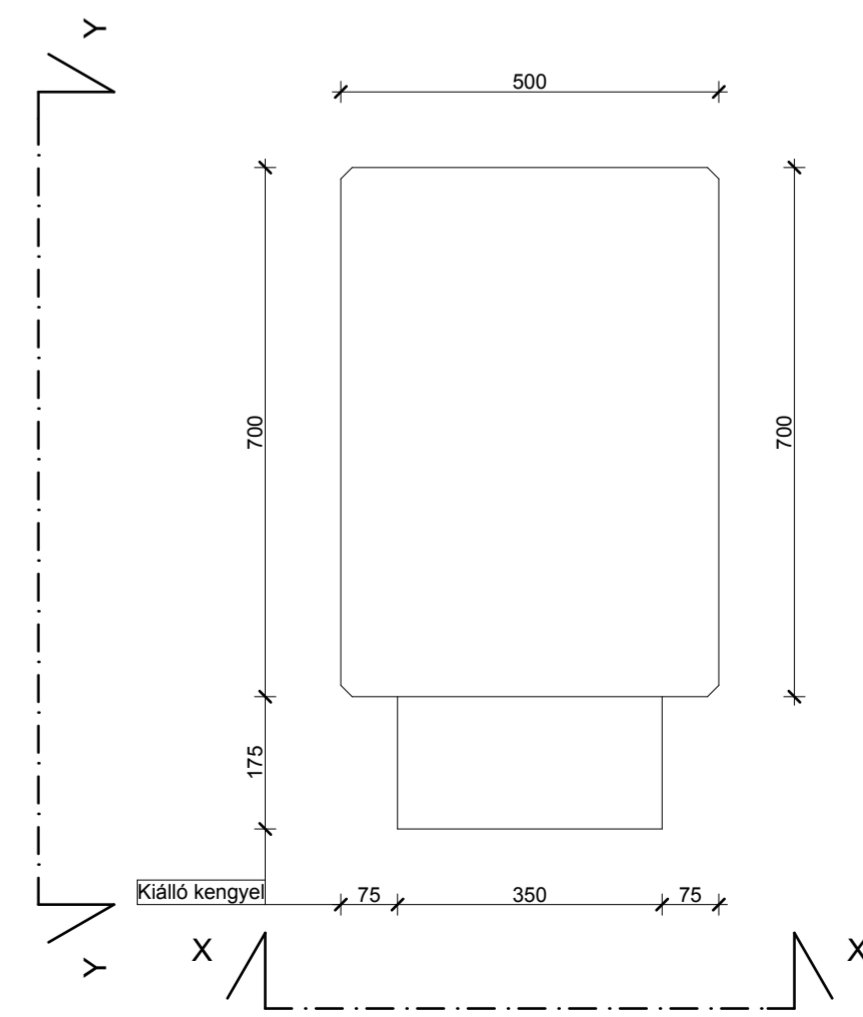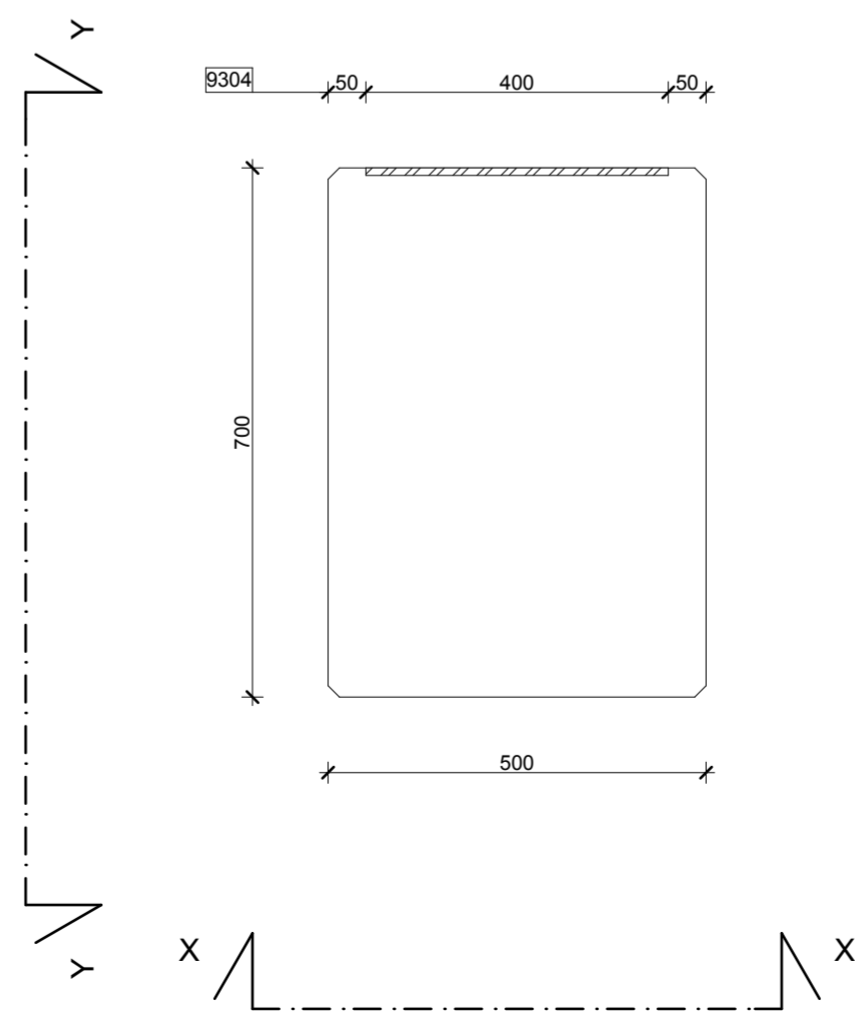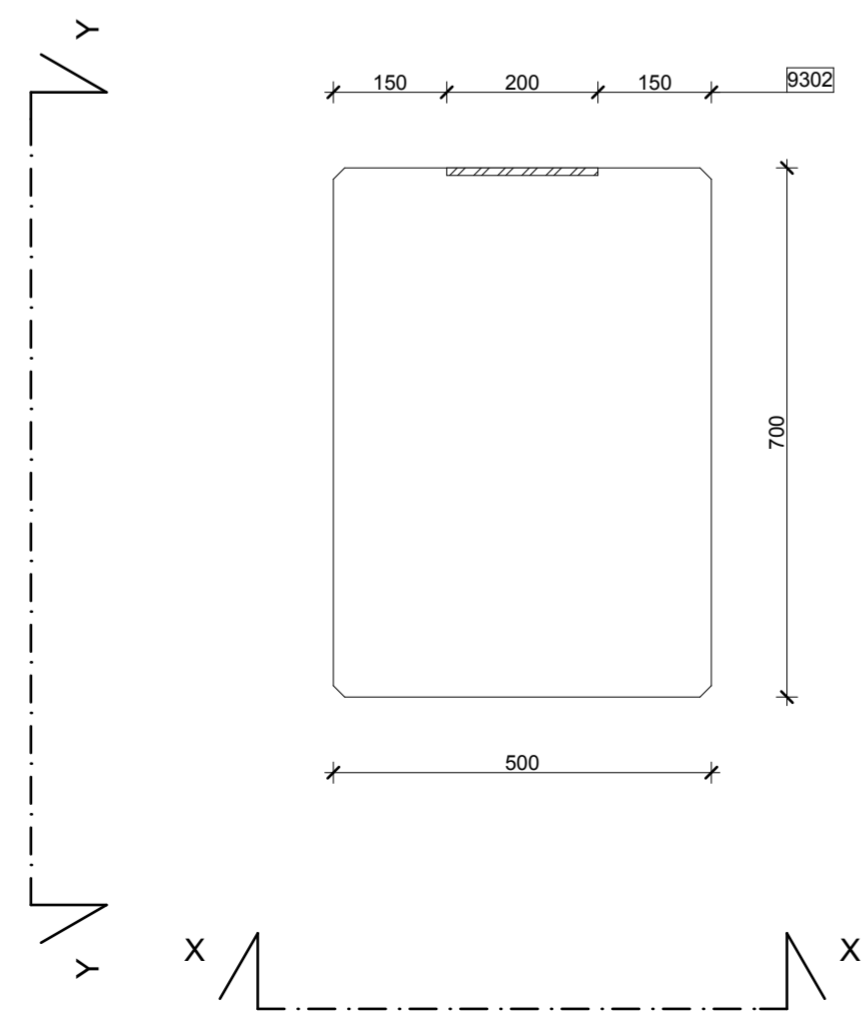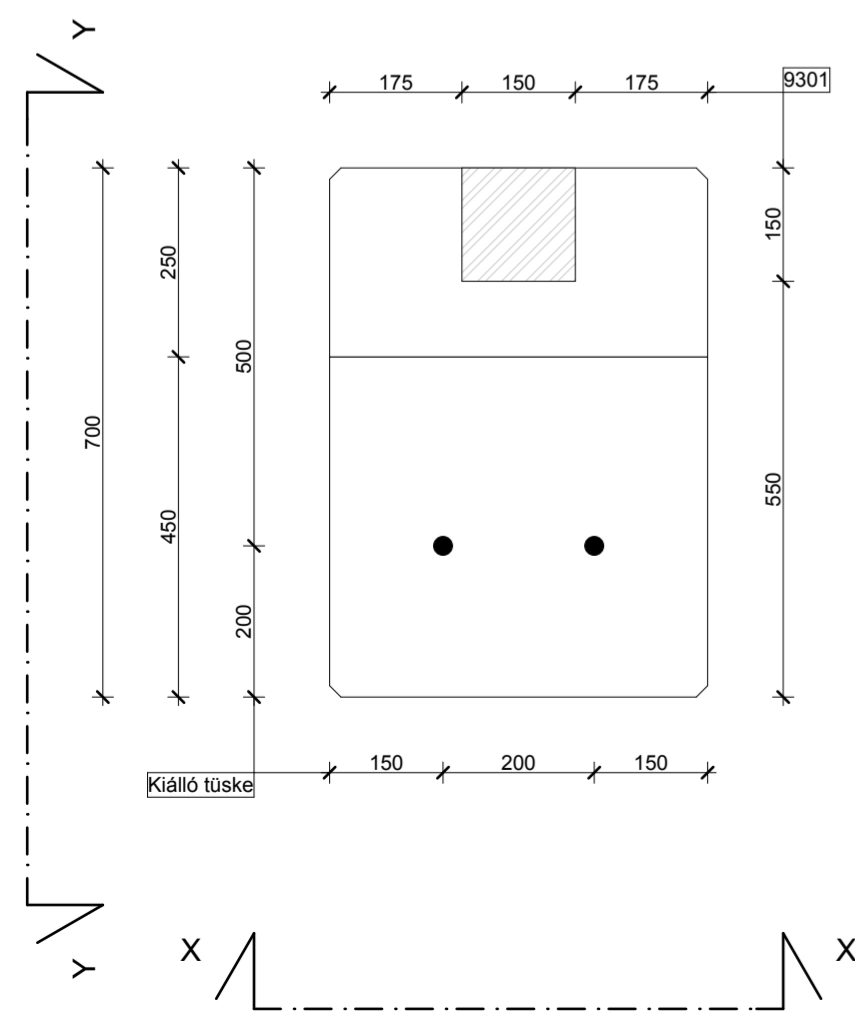




X-X NÉZET M1:30


Y-Y NÉZET M1:30

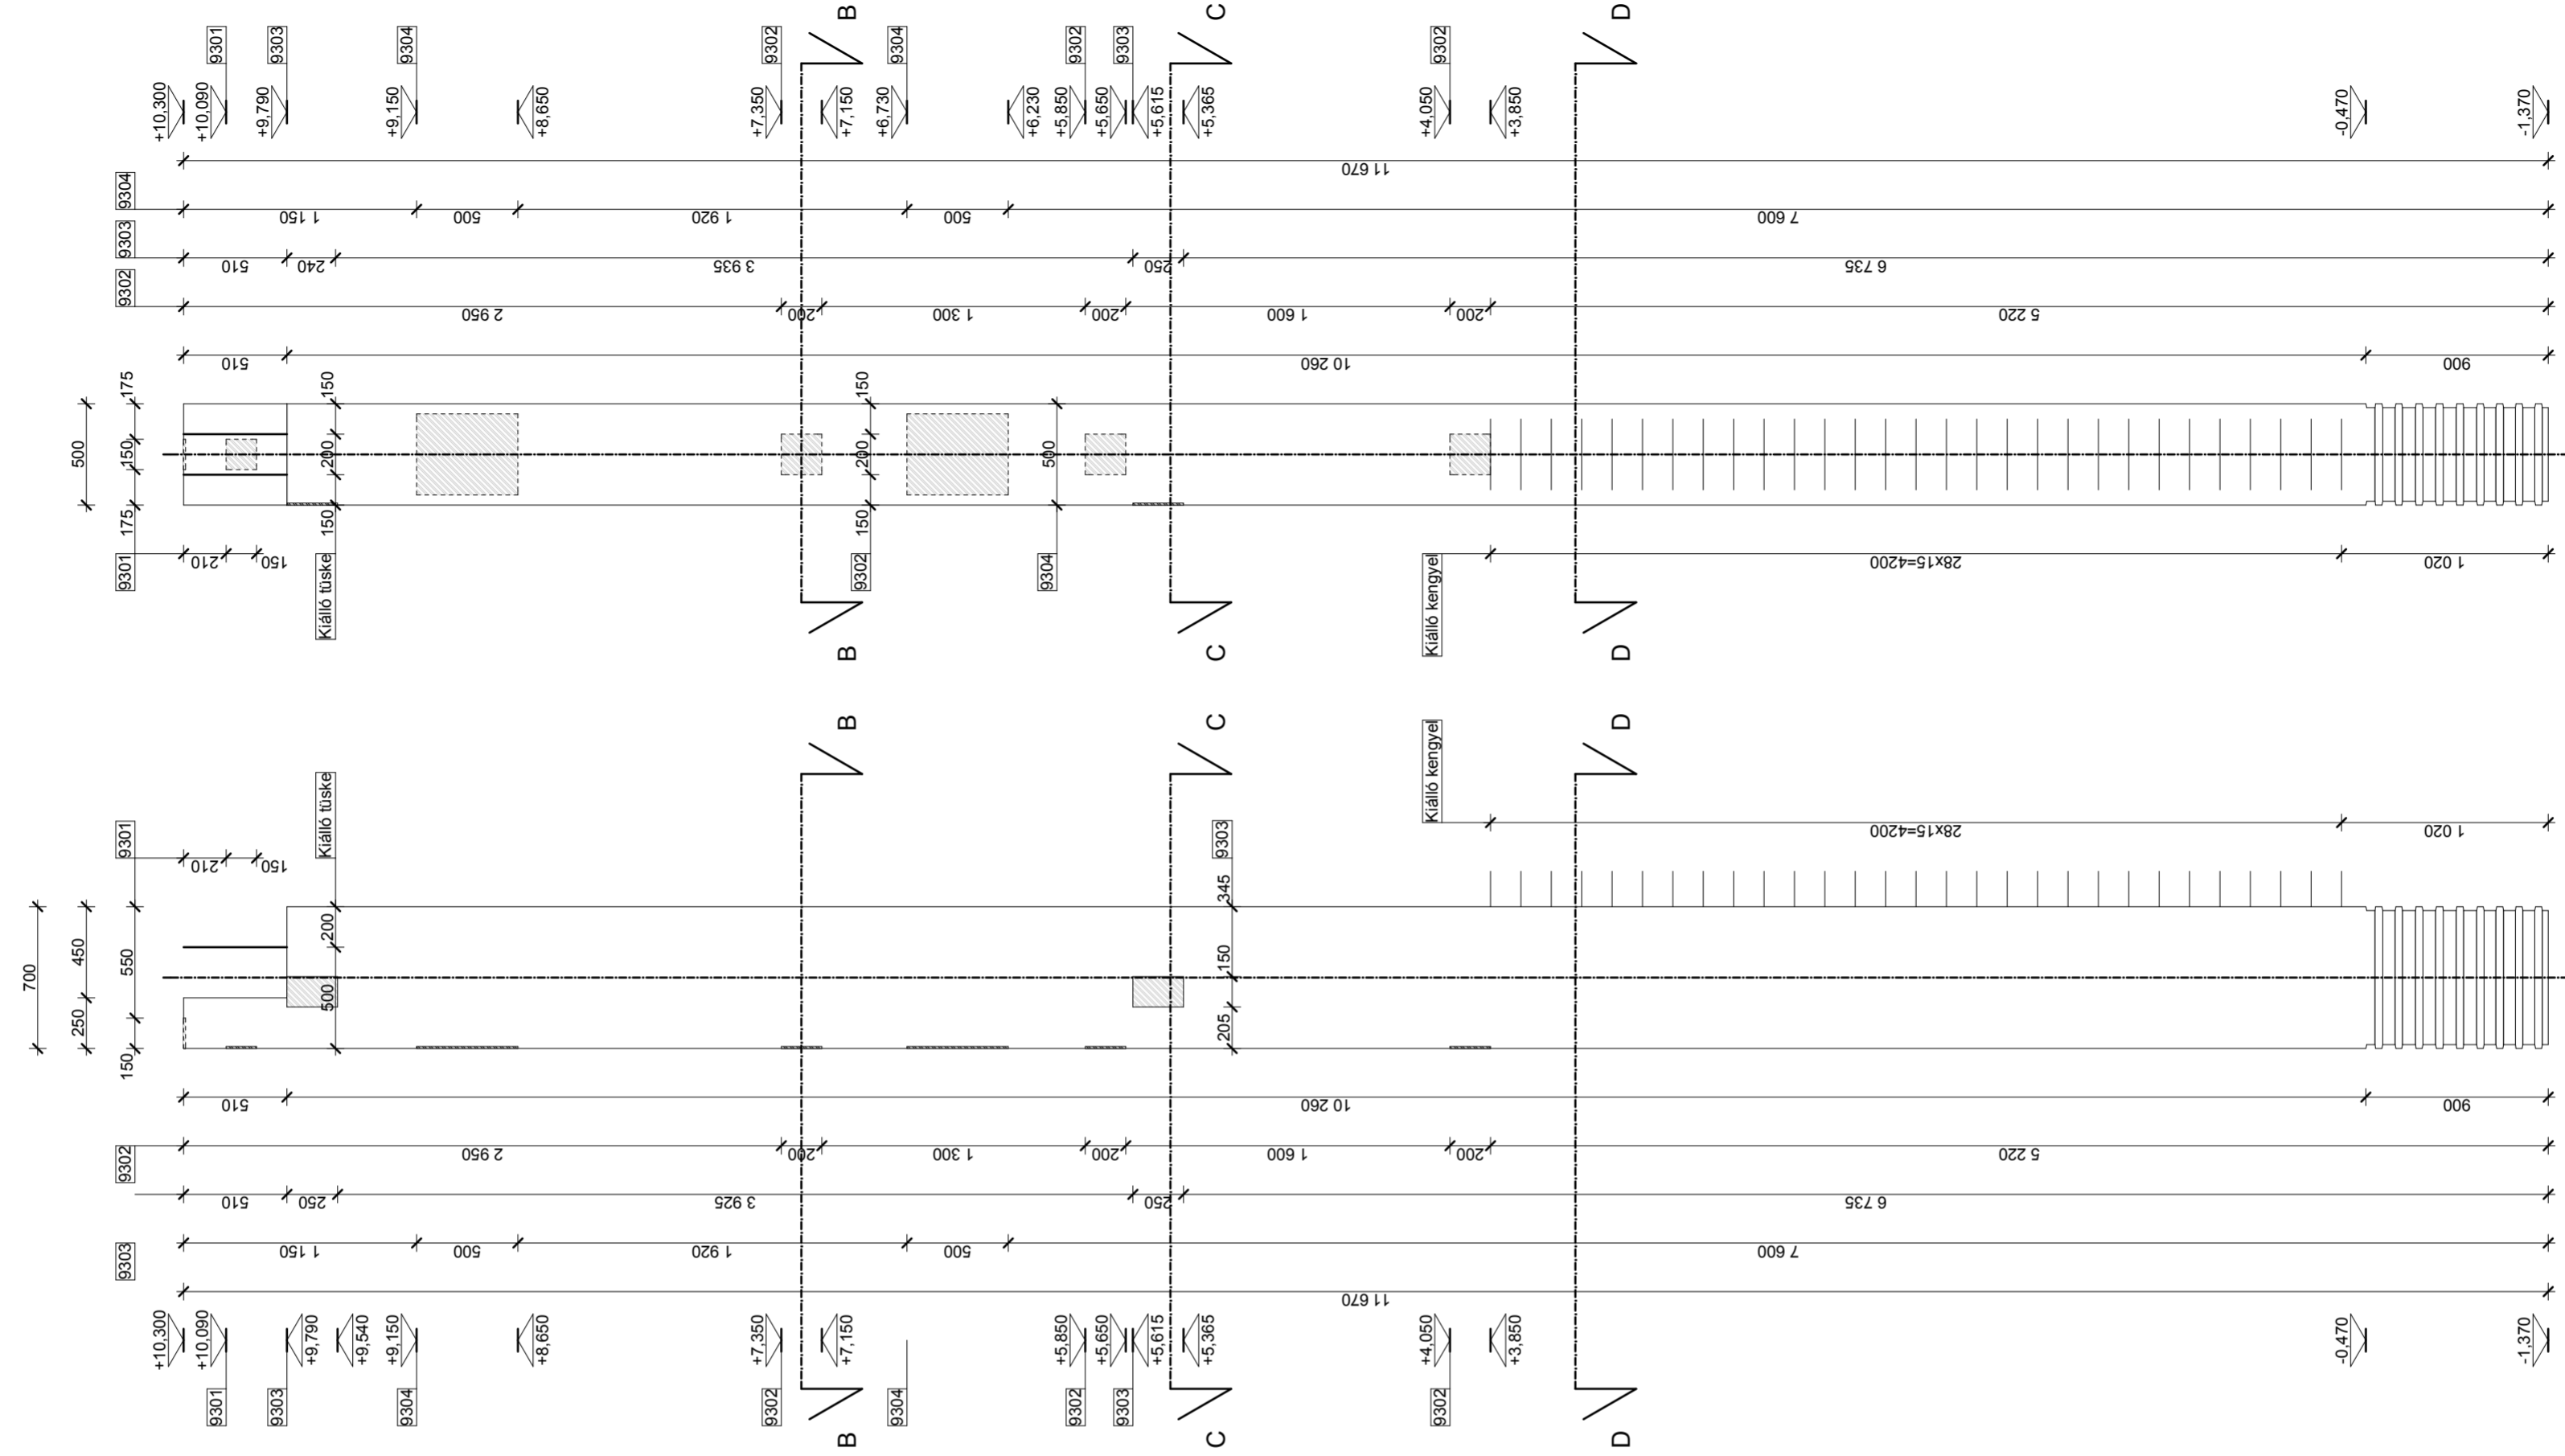


A-A NÉZET M1:10

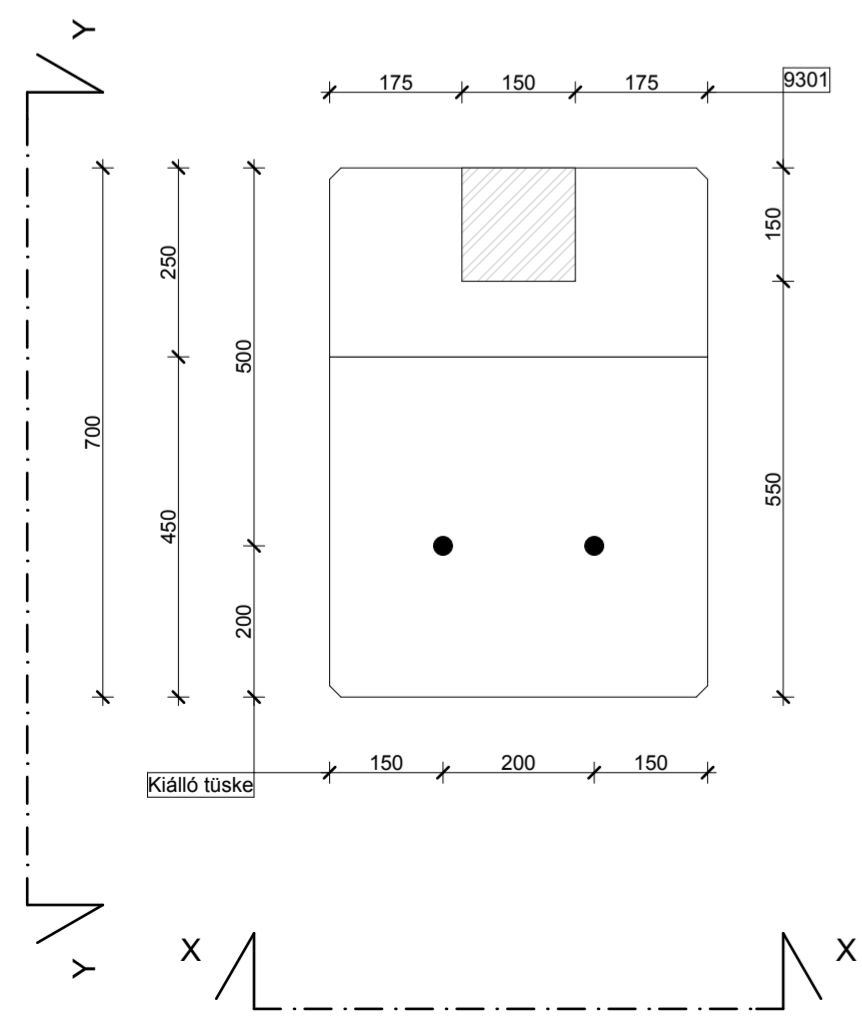


B-B NÉZET M1:10

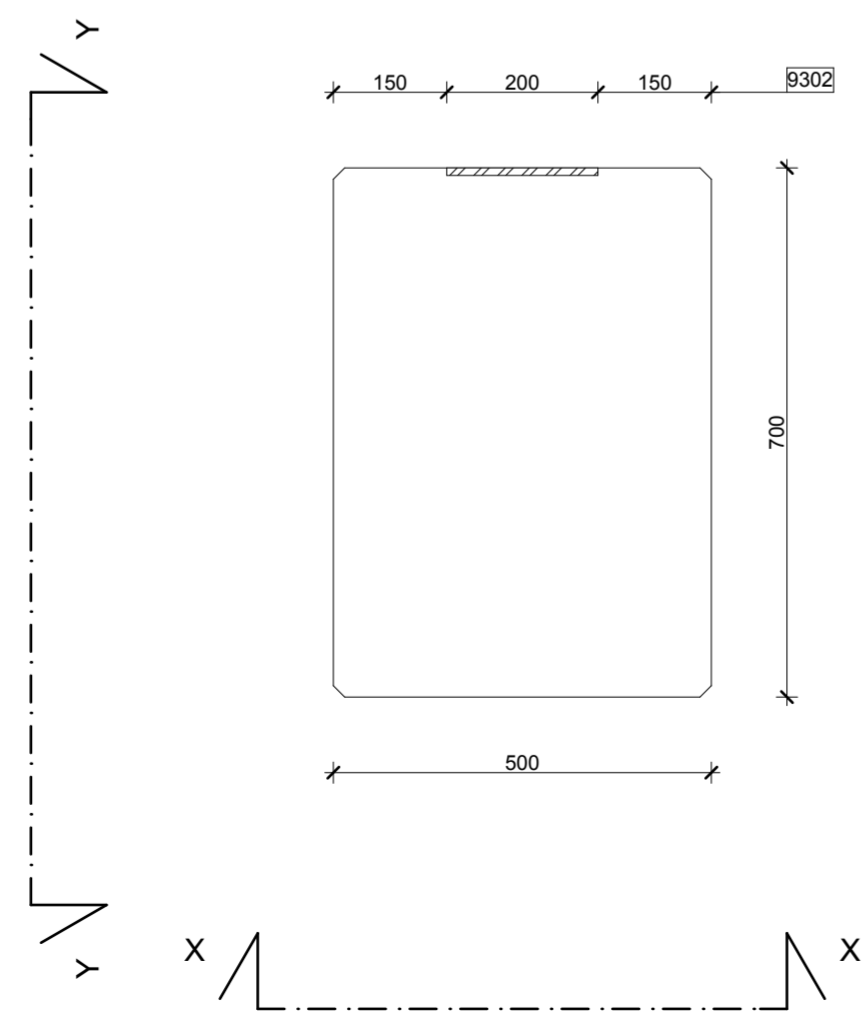

C-C NÉZET M1:10

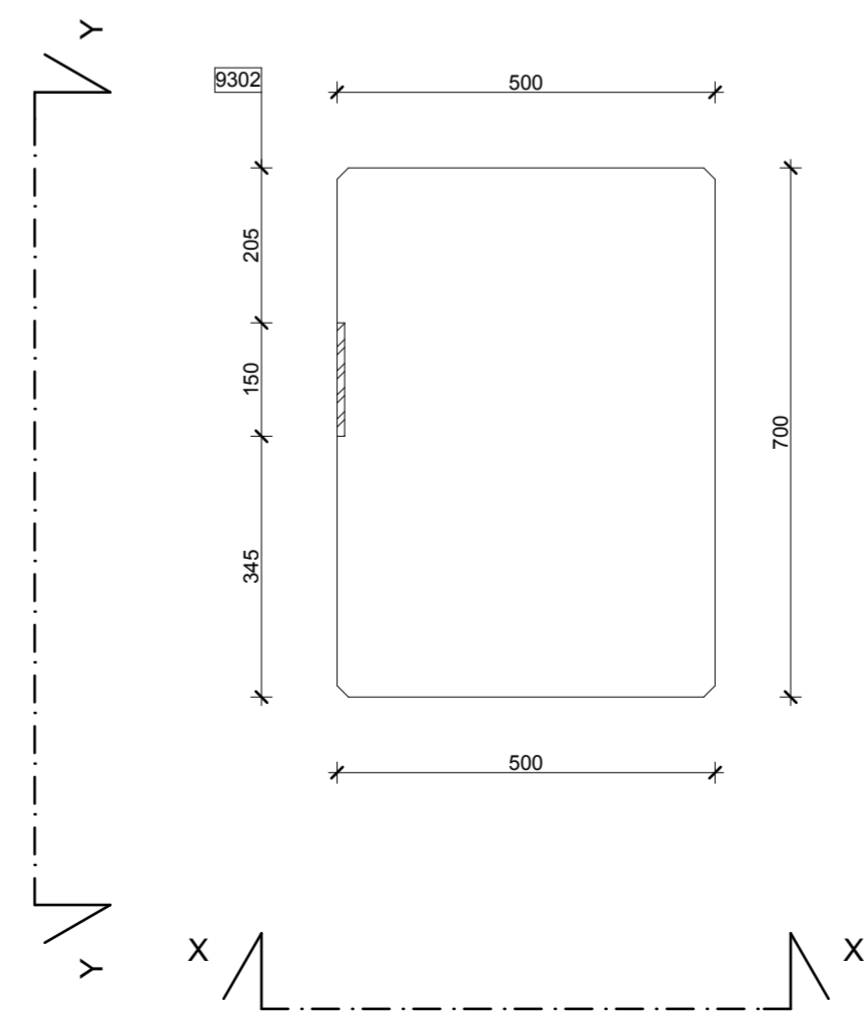


D-D NÉZET M1:10

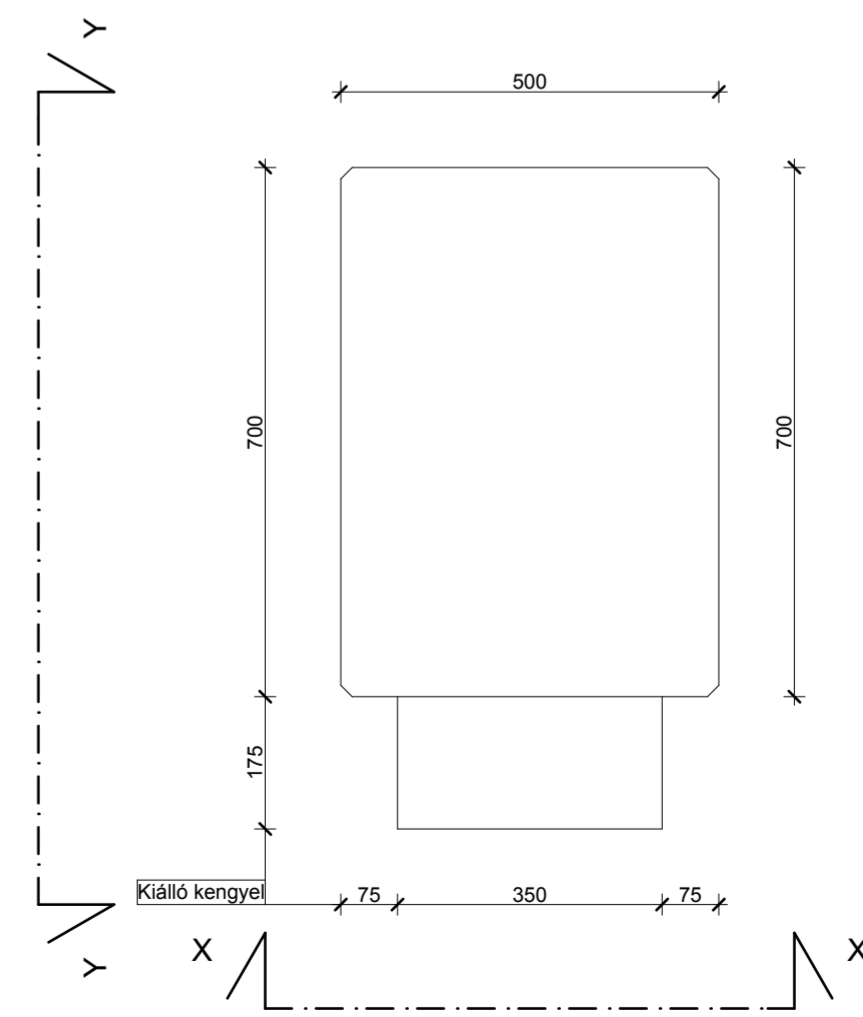




X-X NÉZET M1:30


Y-Y NÉZET M1:30

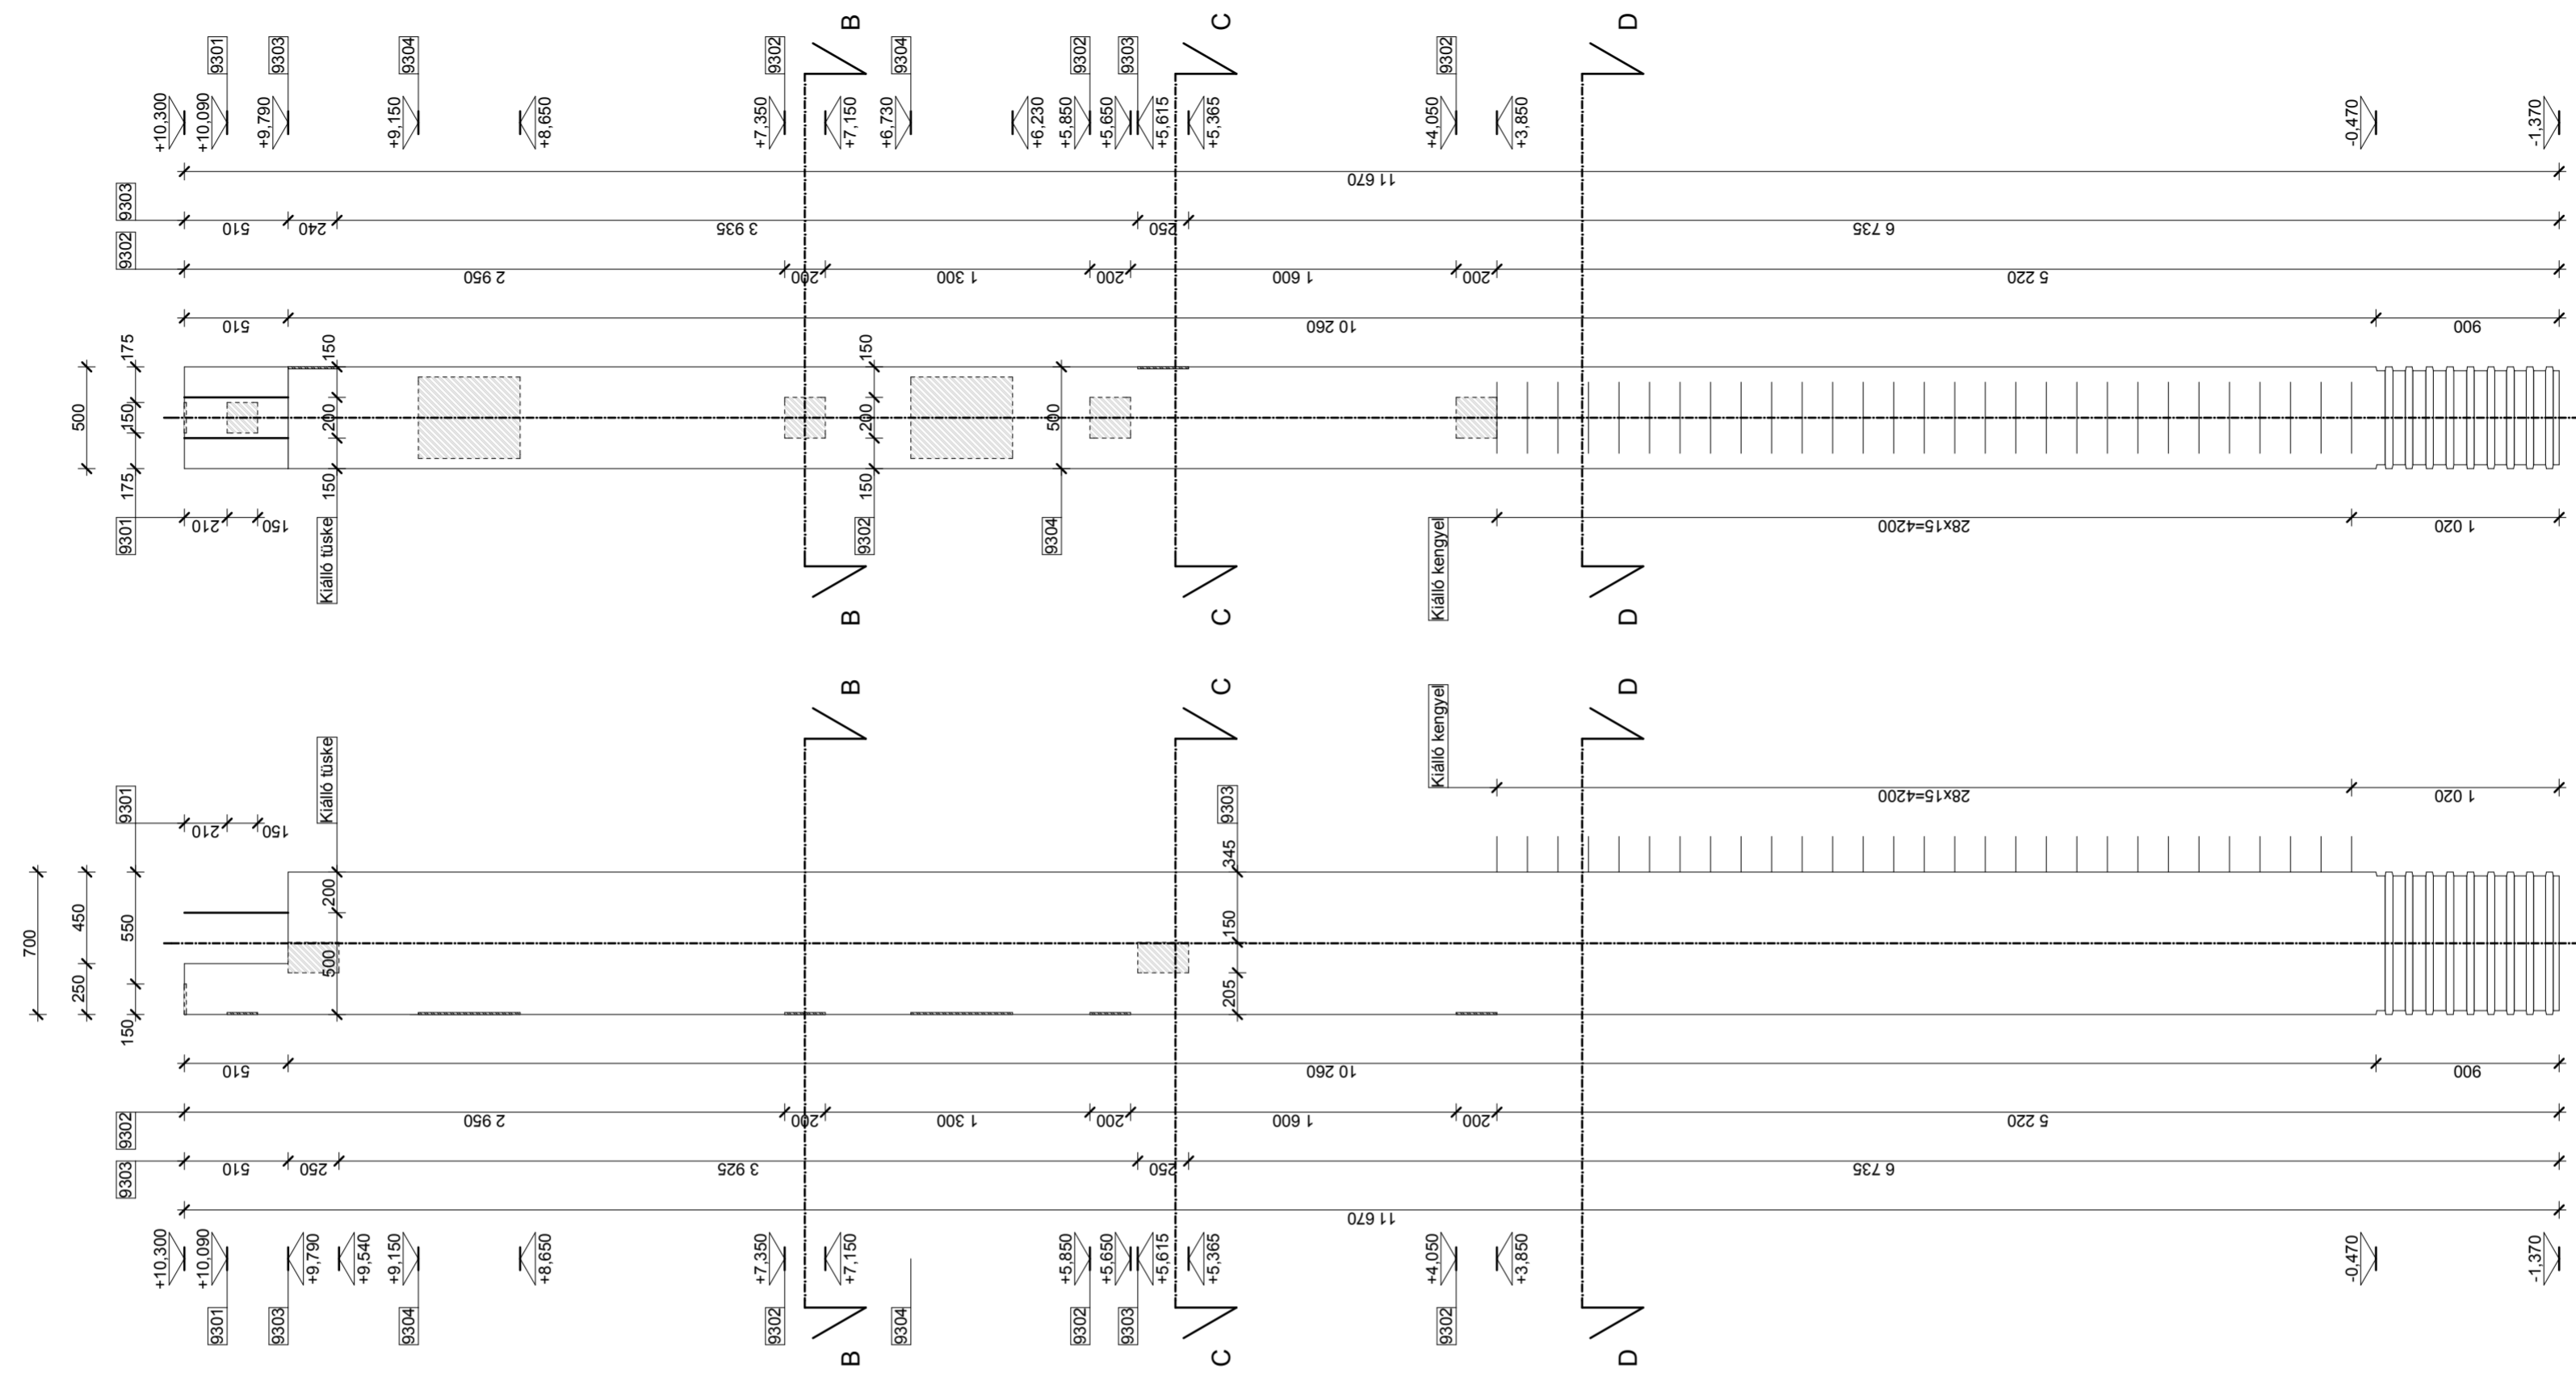


A-A NÉZET M1:10

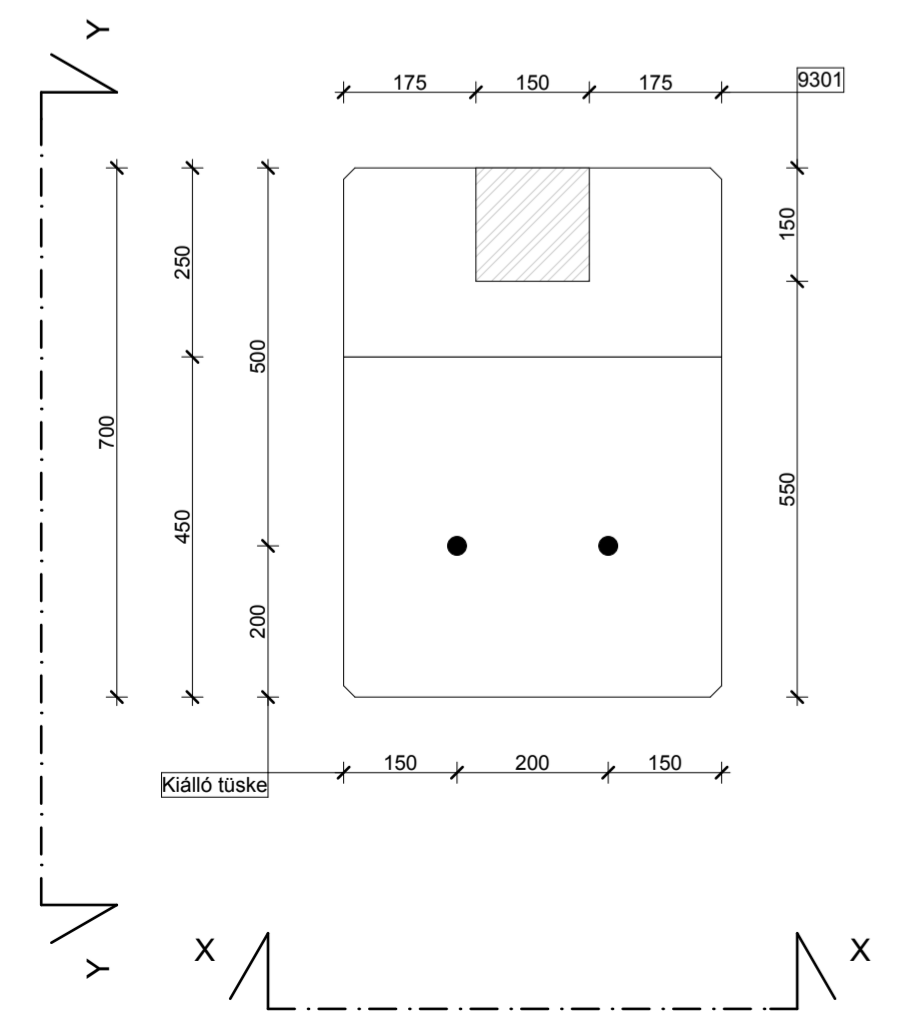


B-B NÉZET M1:10

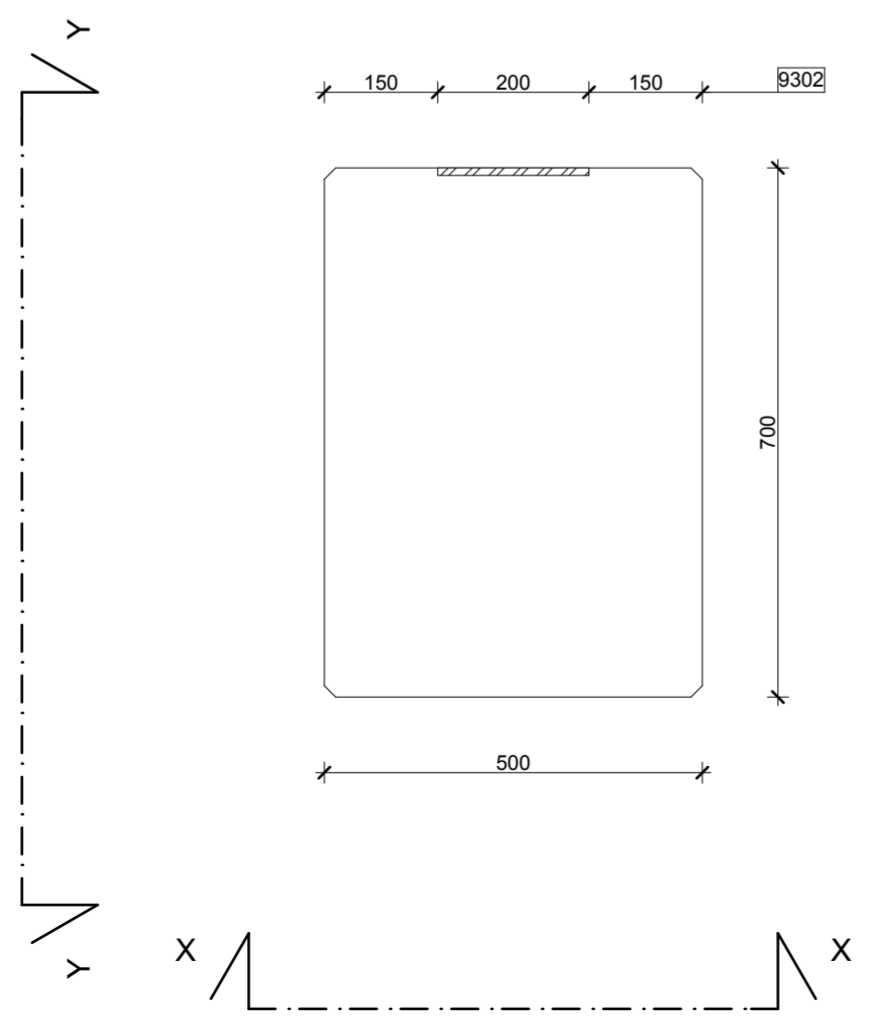

C-C NÉZET M1:10


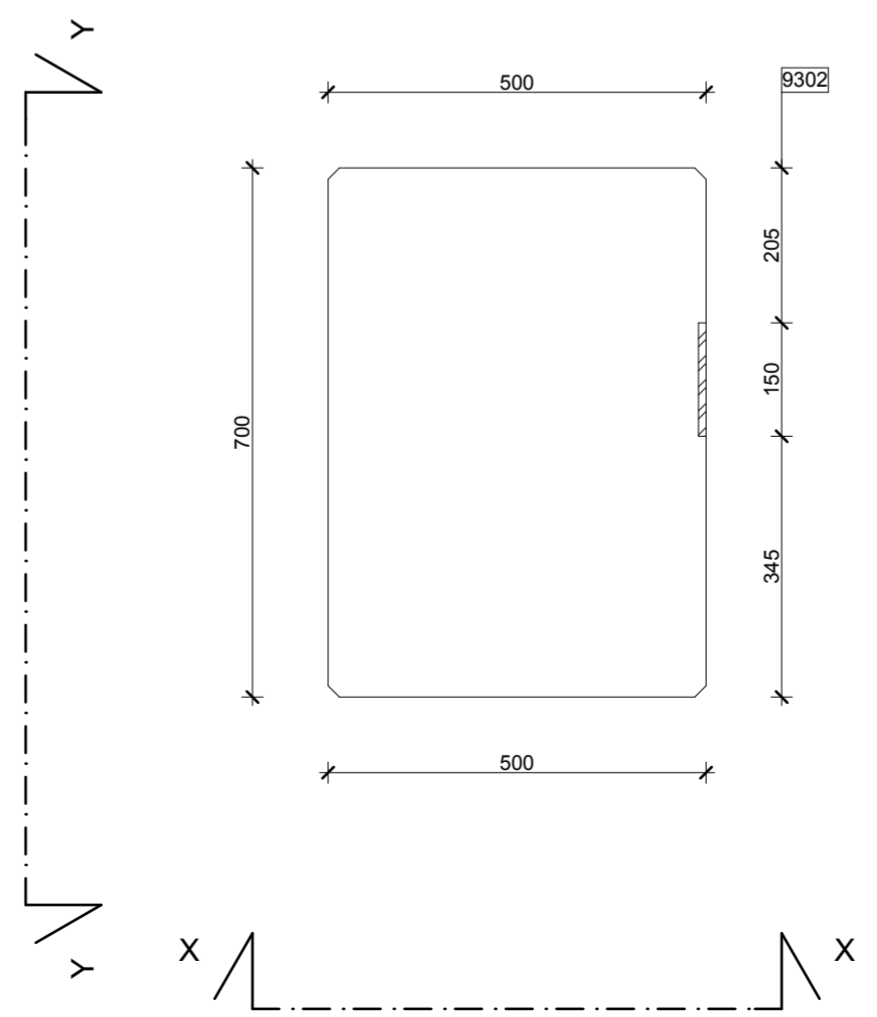




D-D NÉZET M1:10

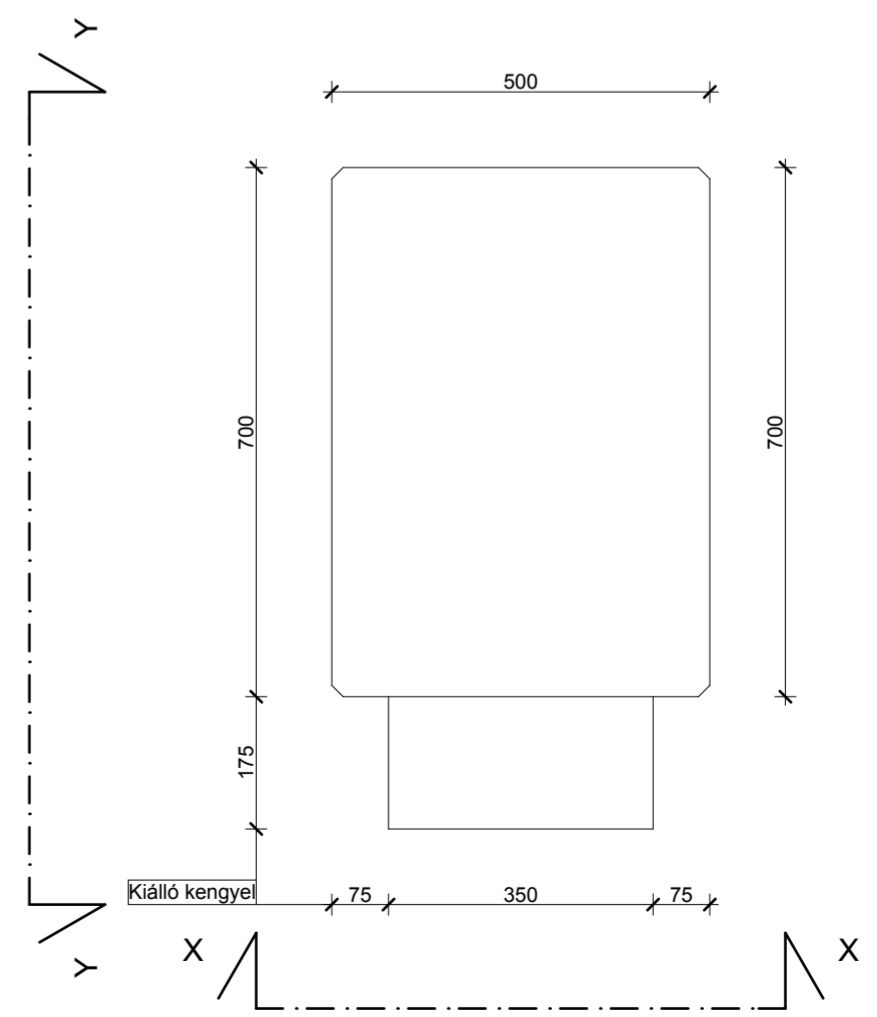










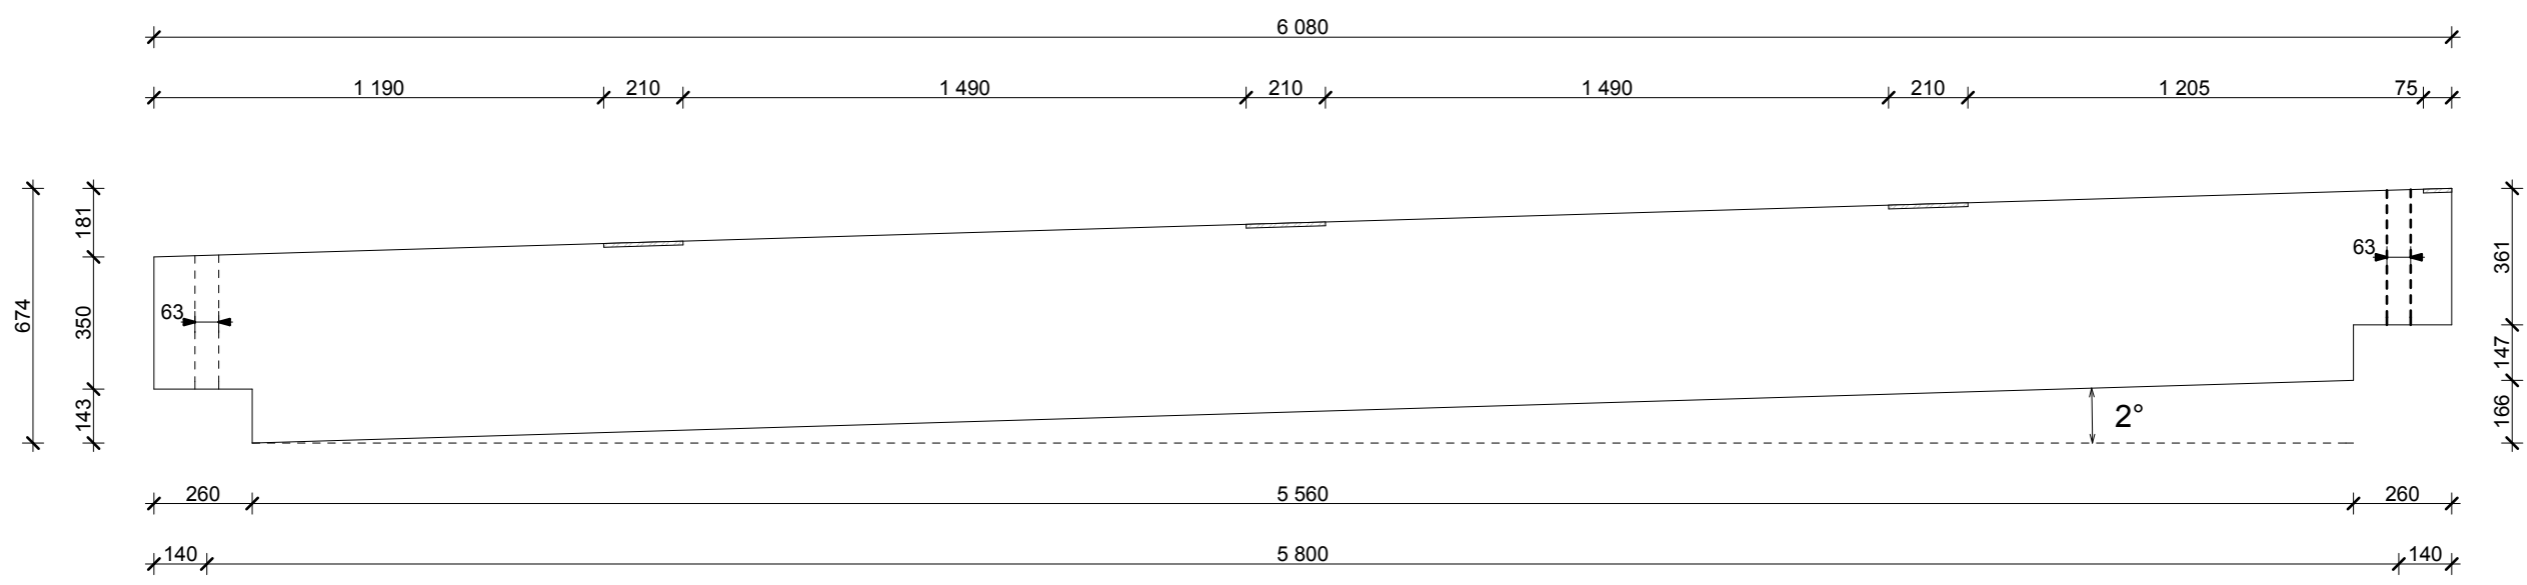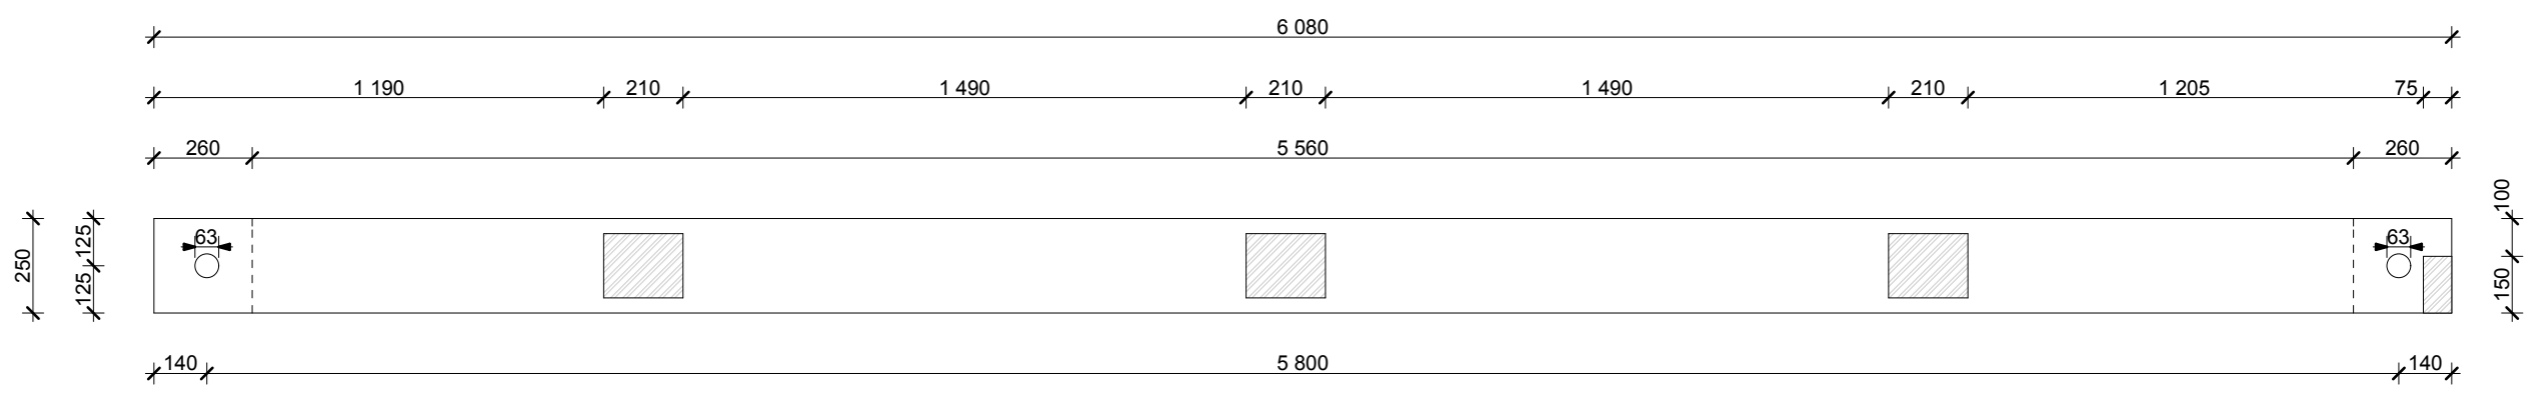

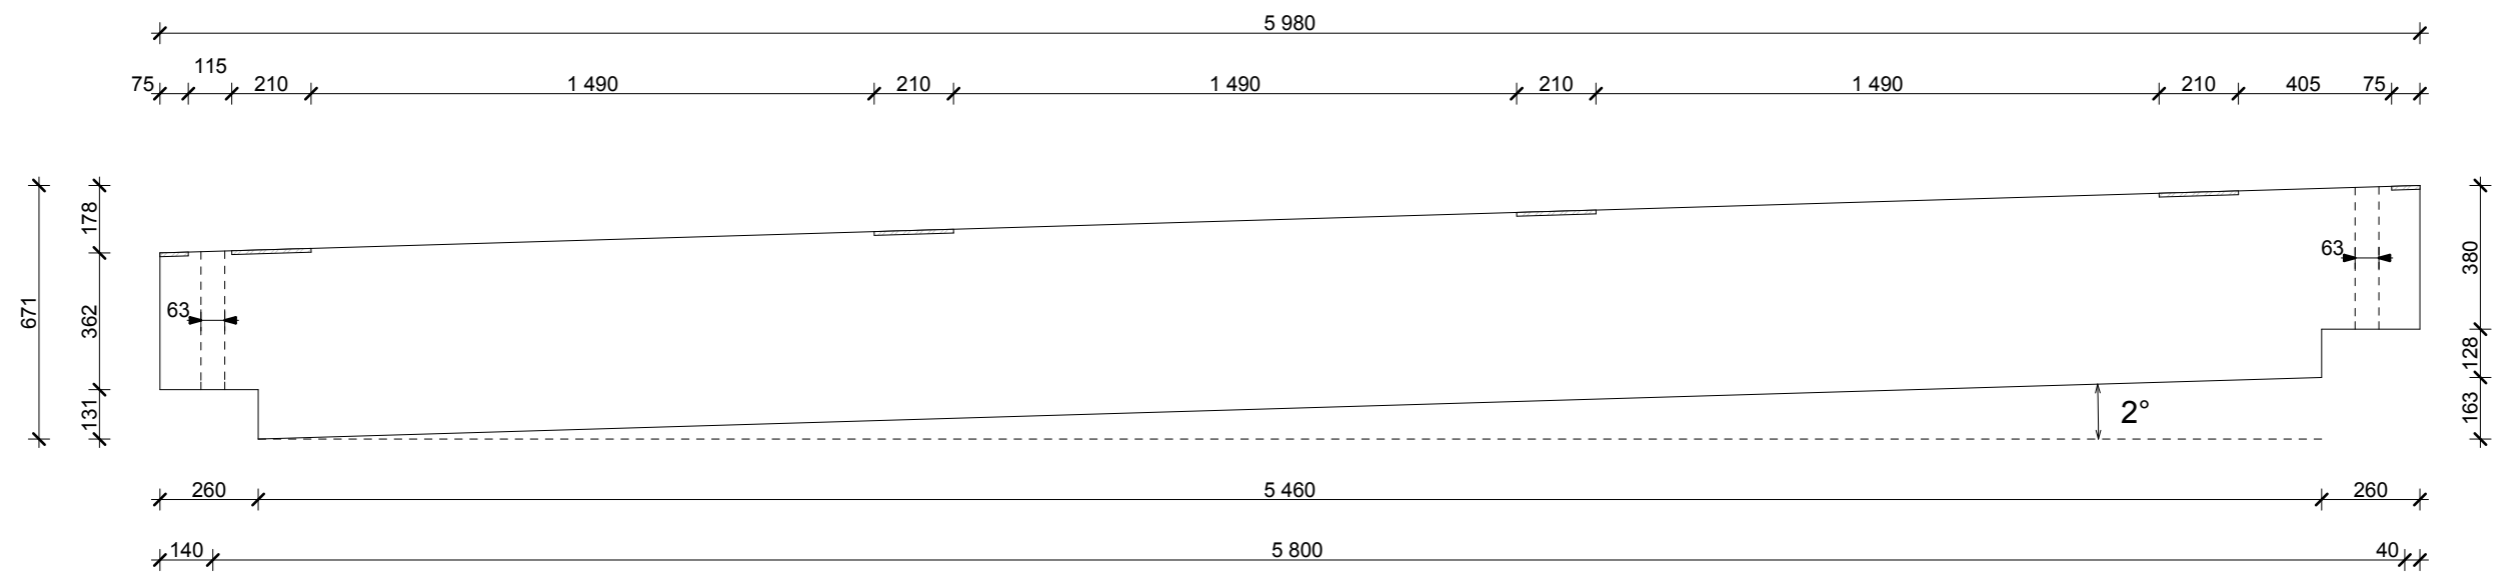
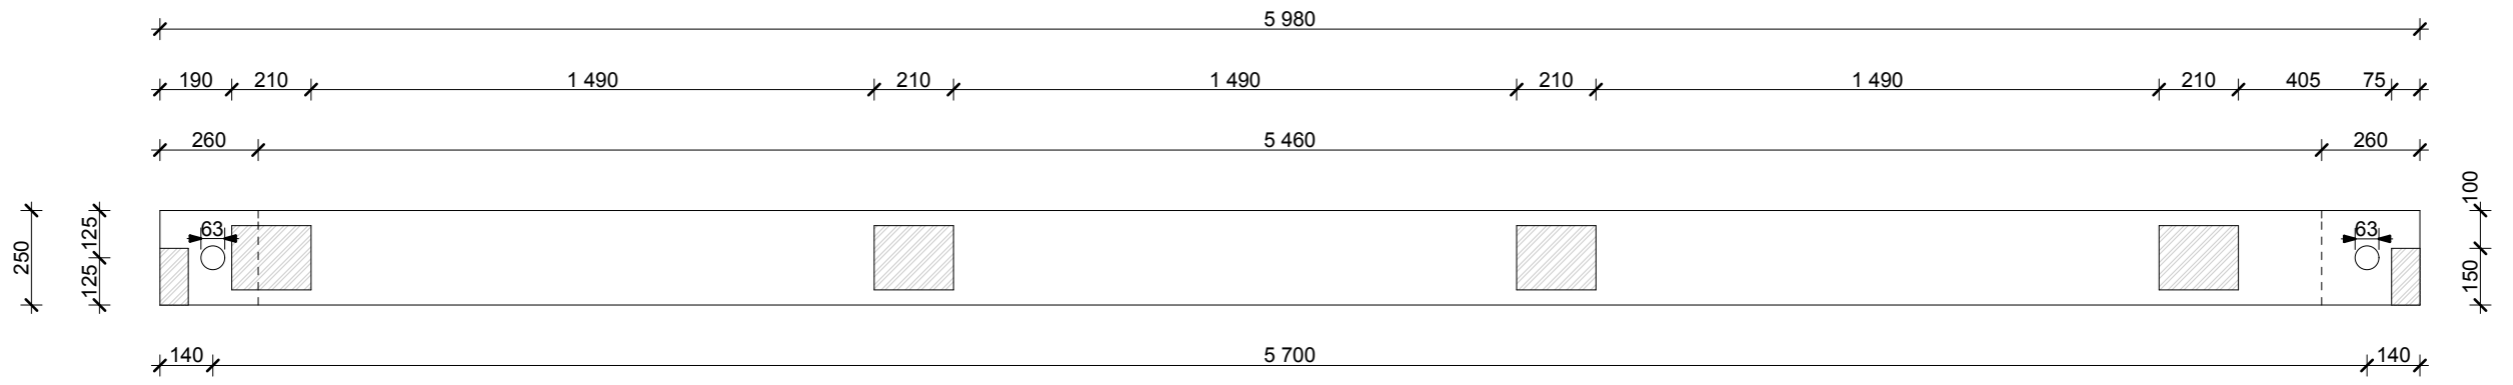


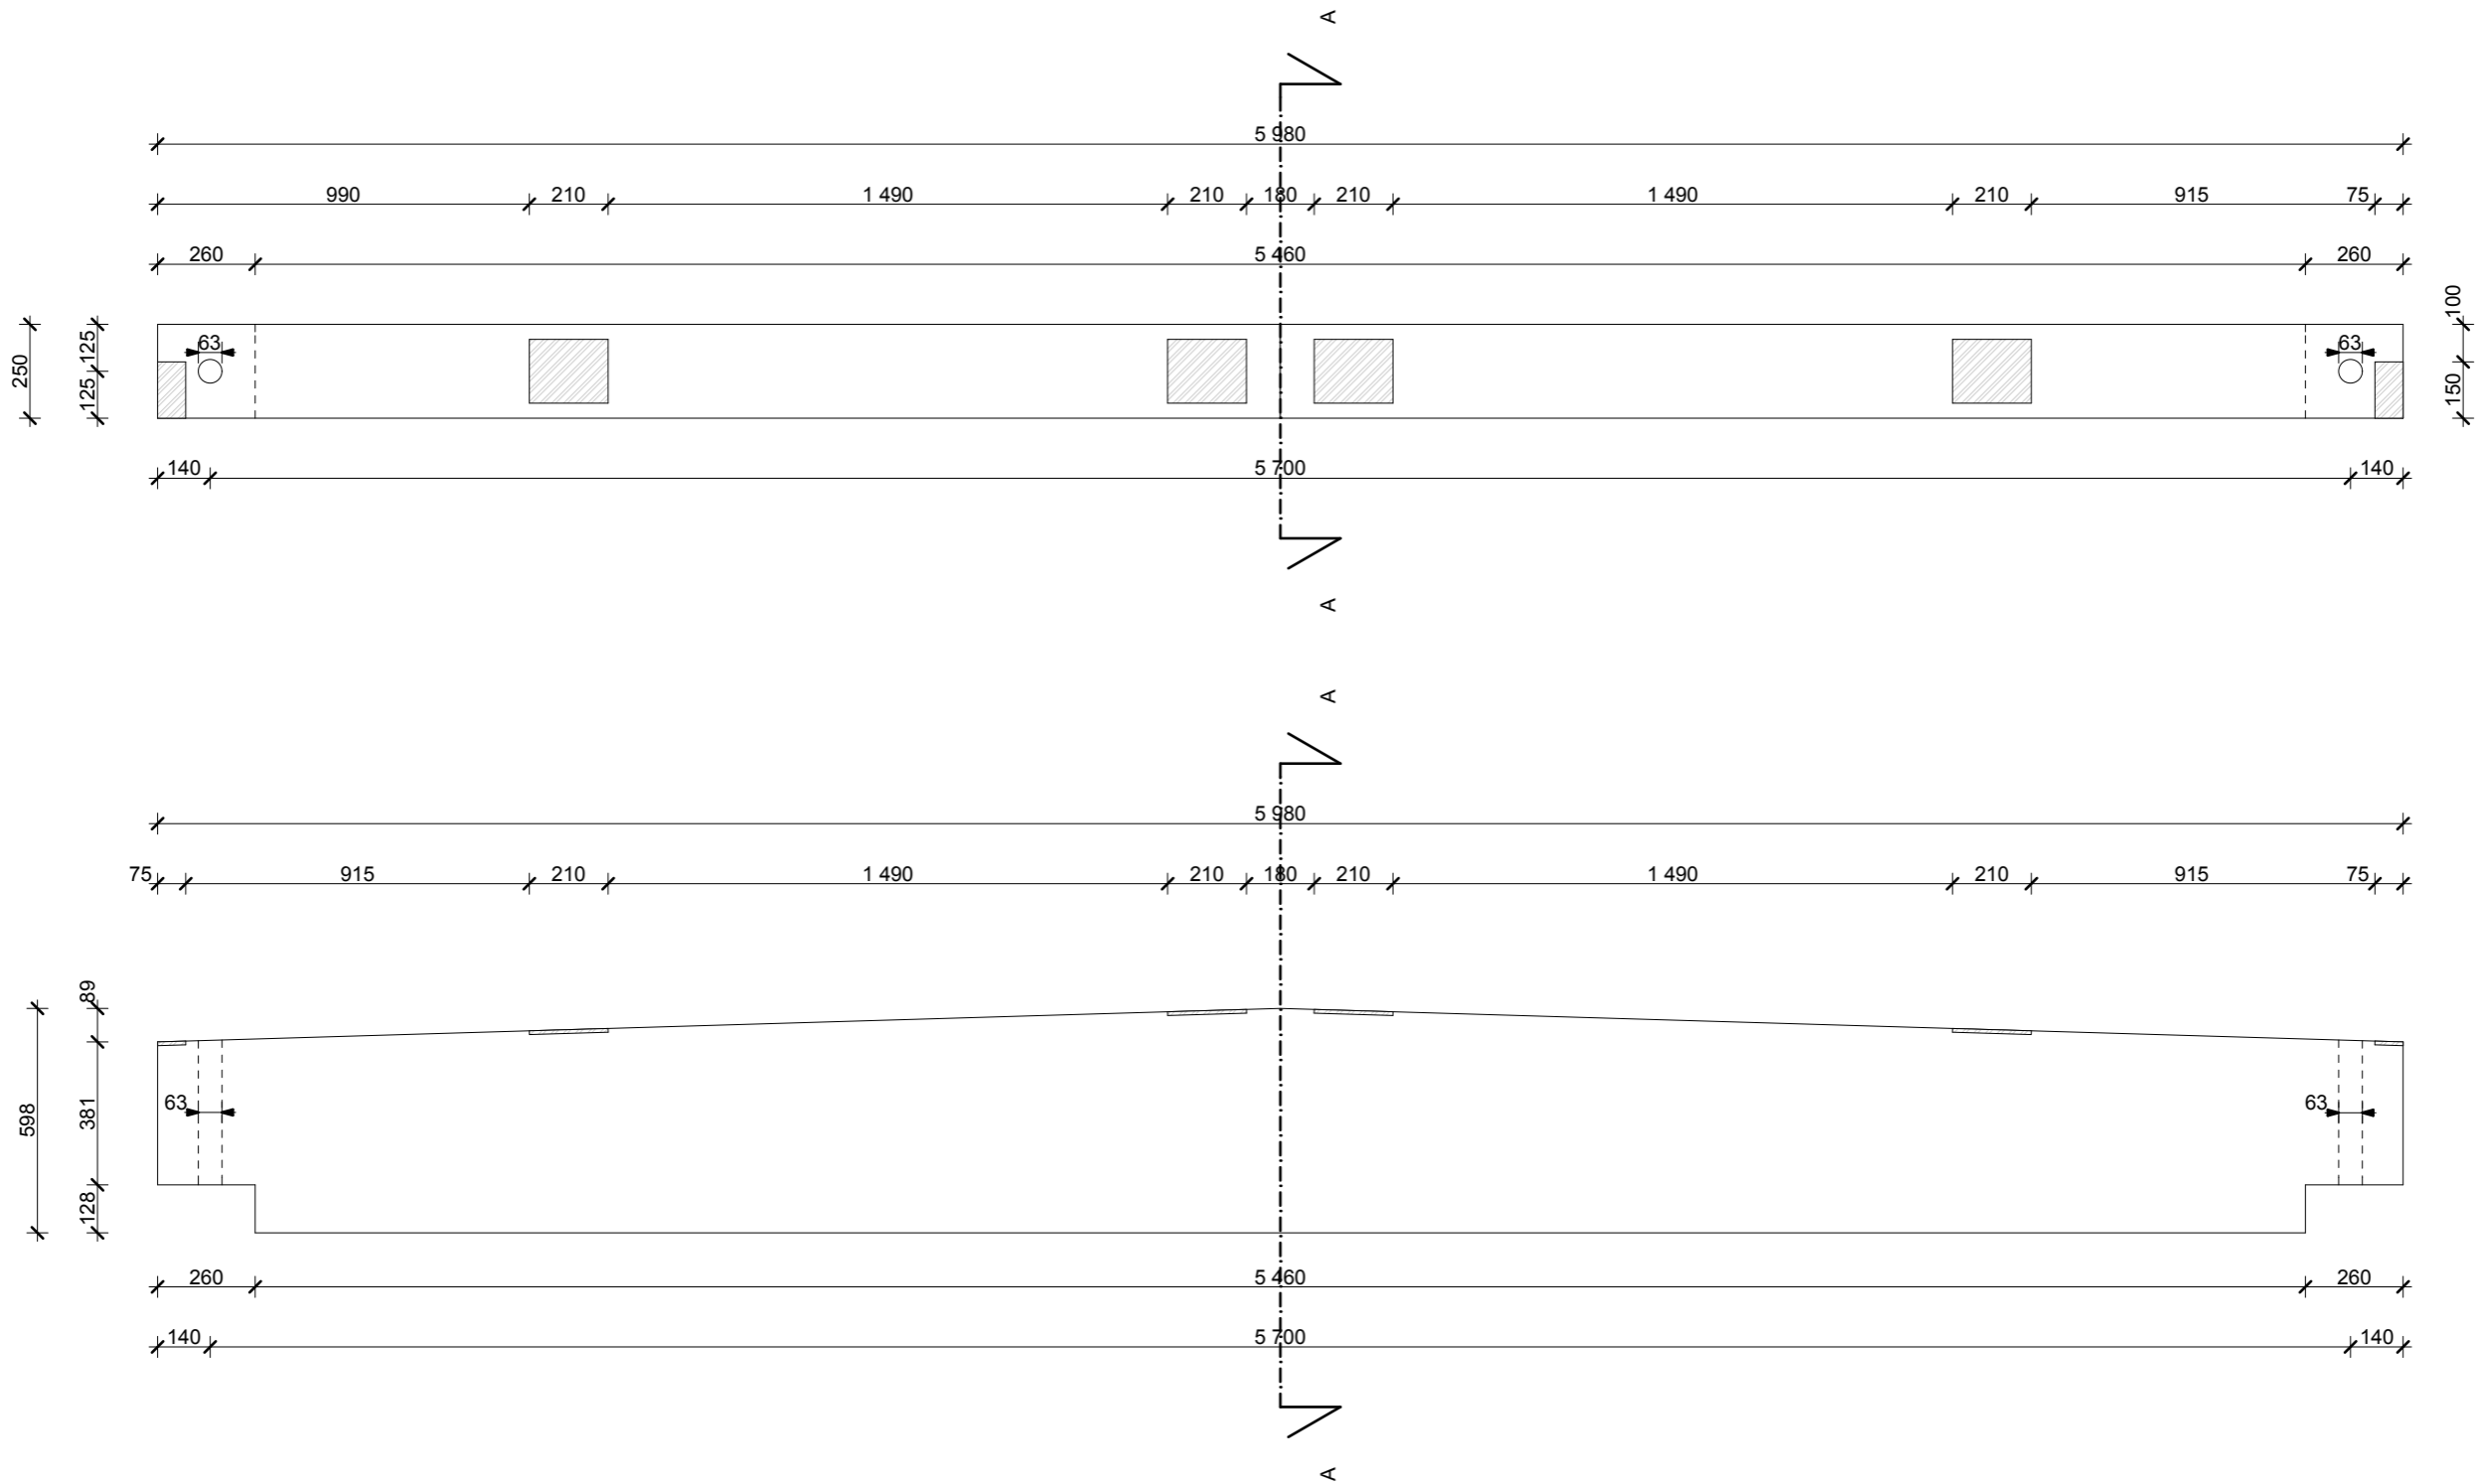

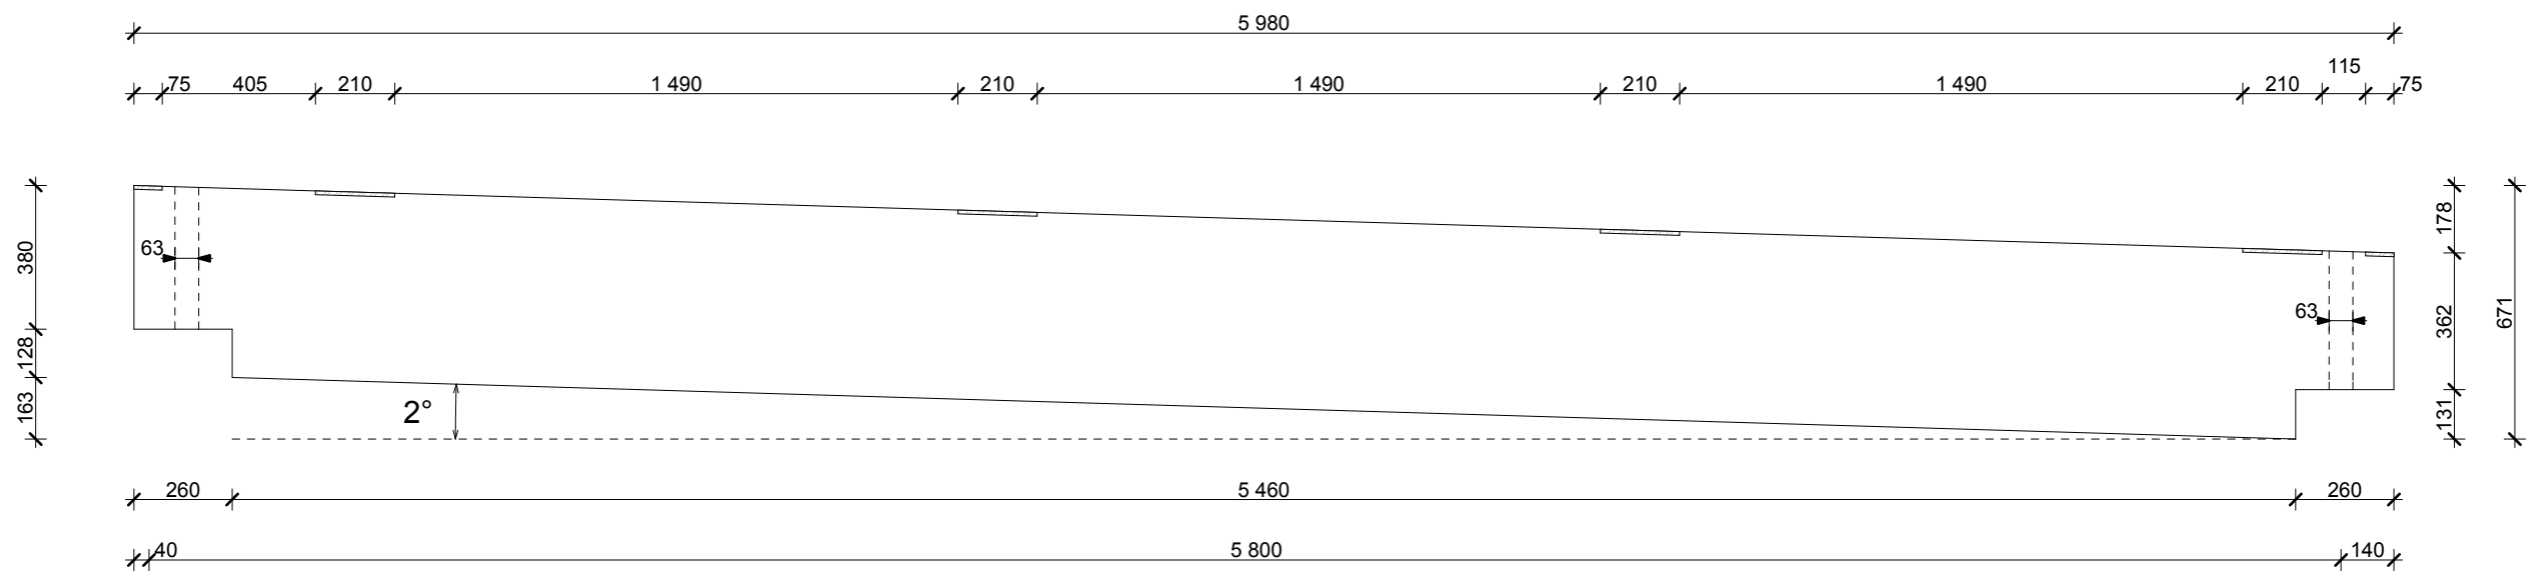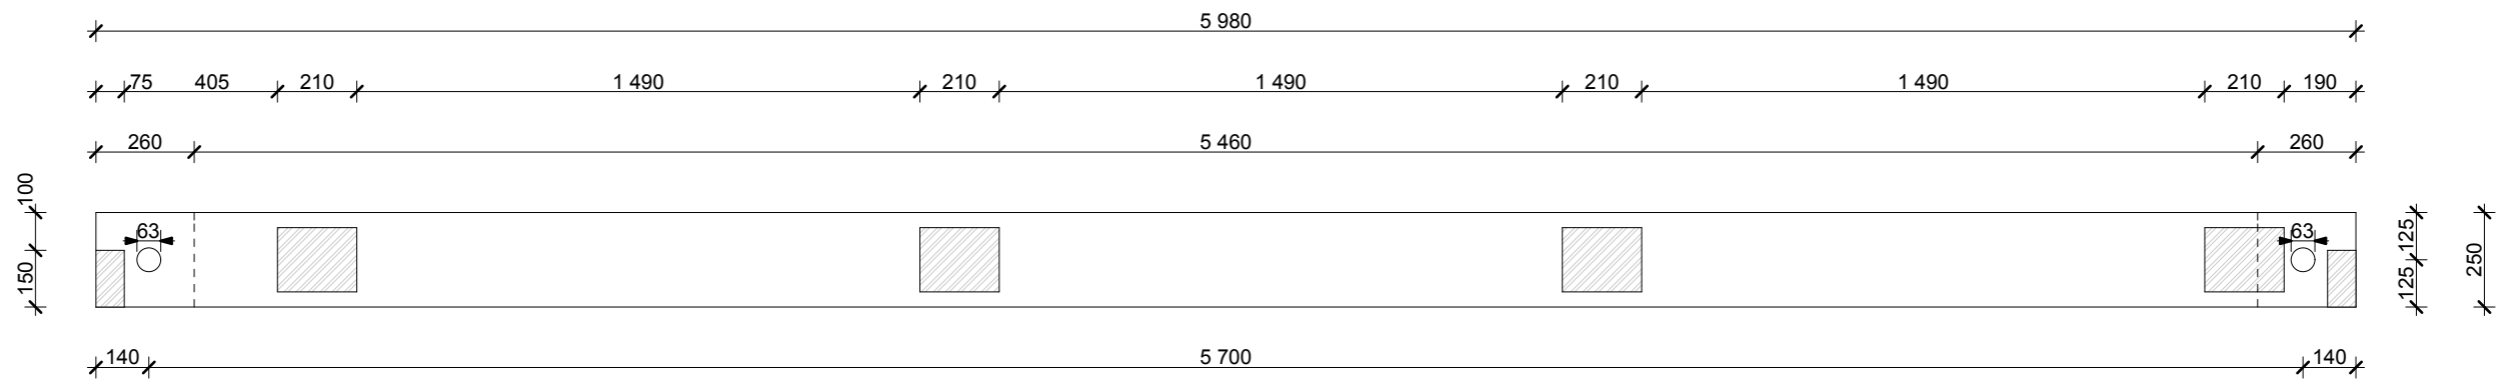


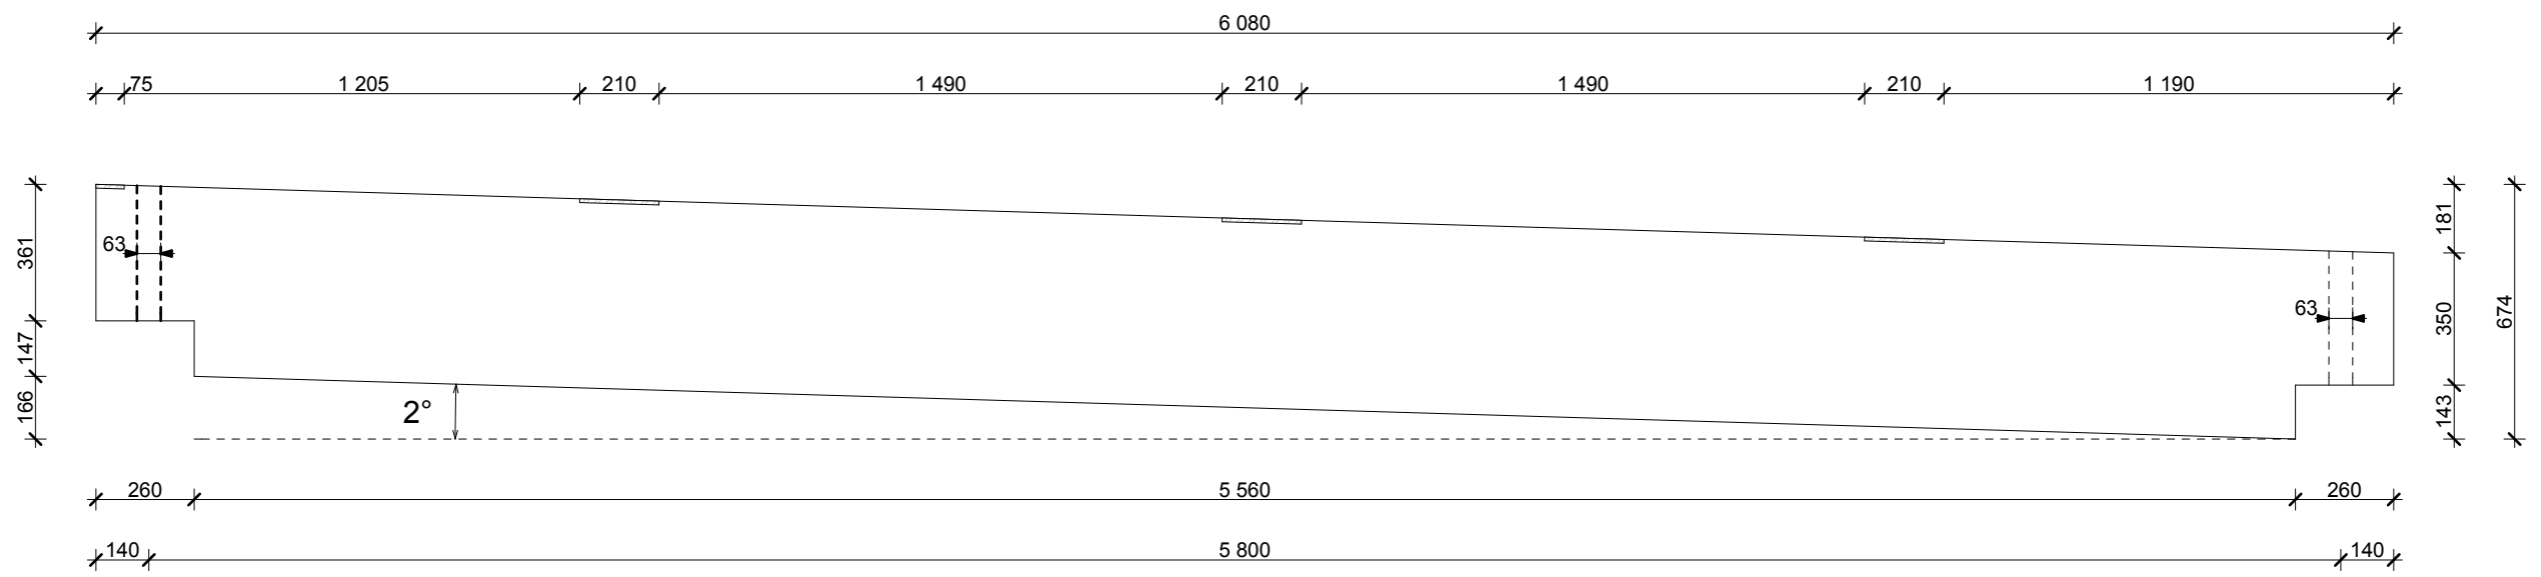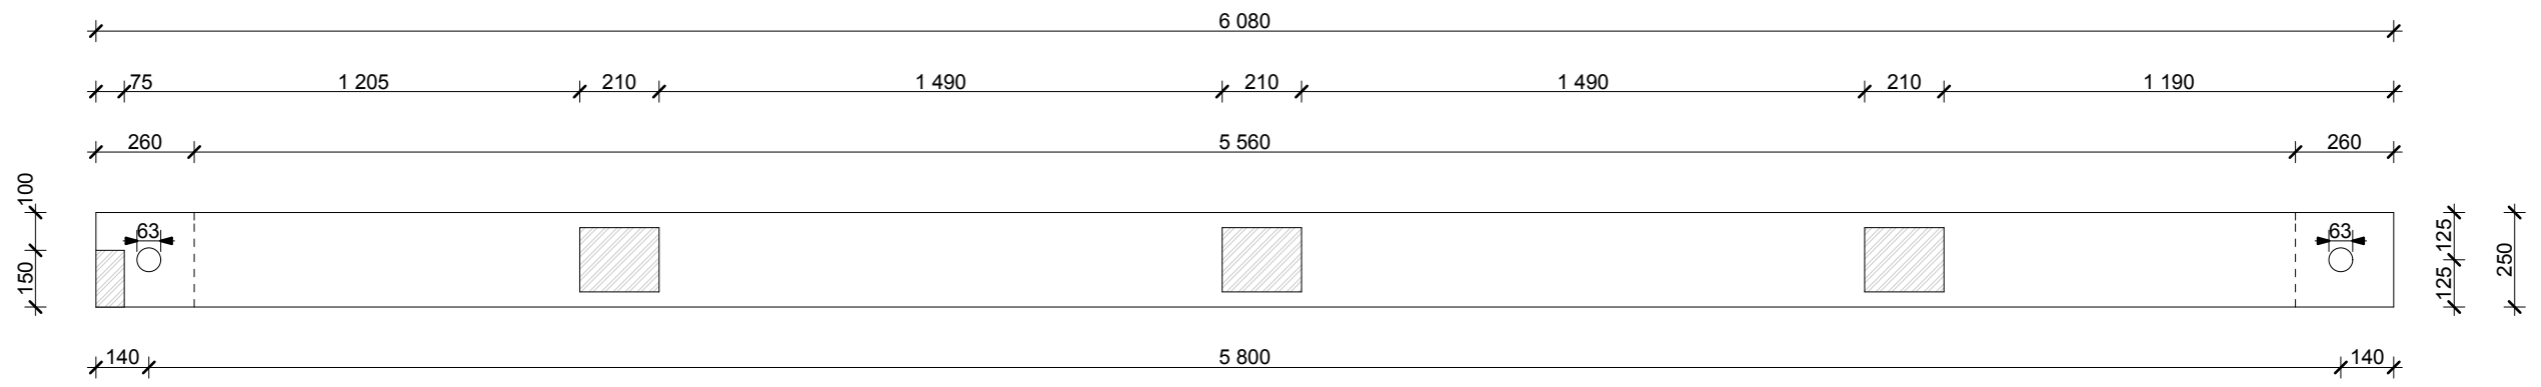




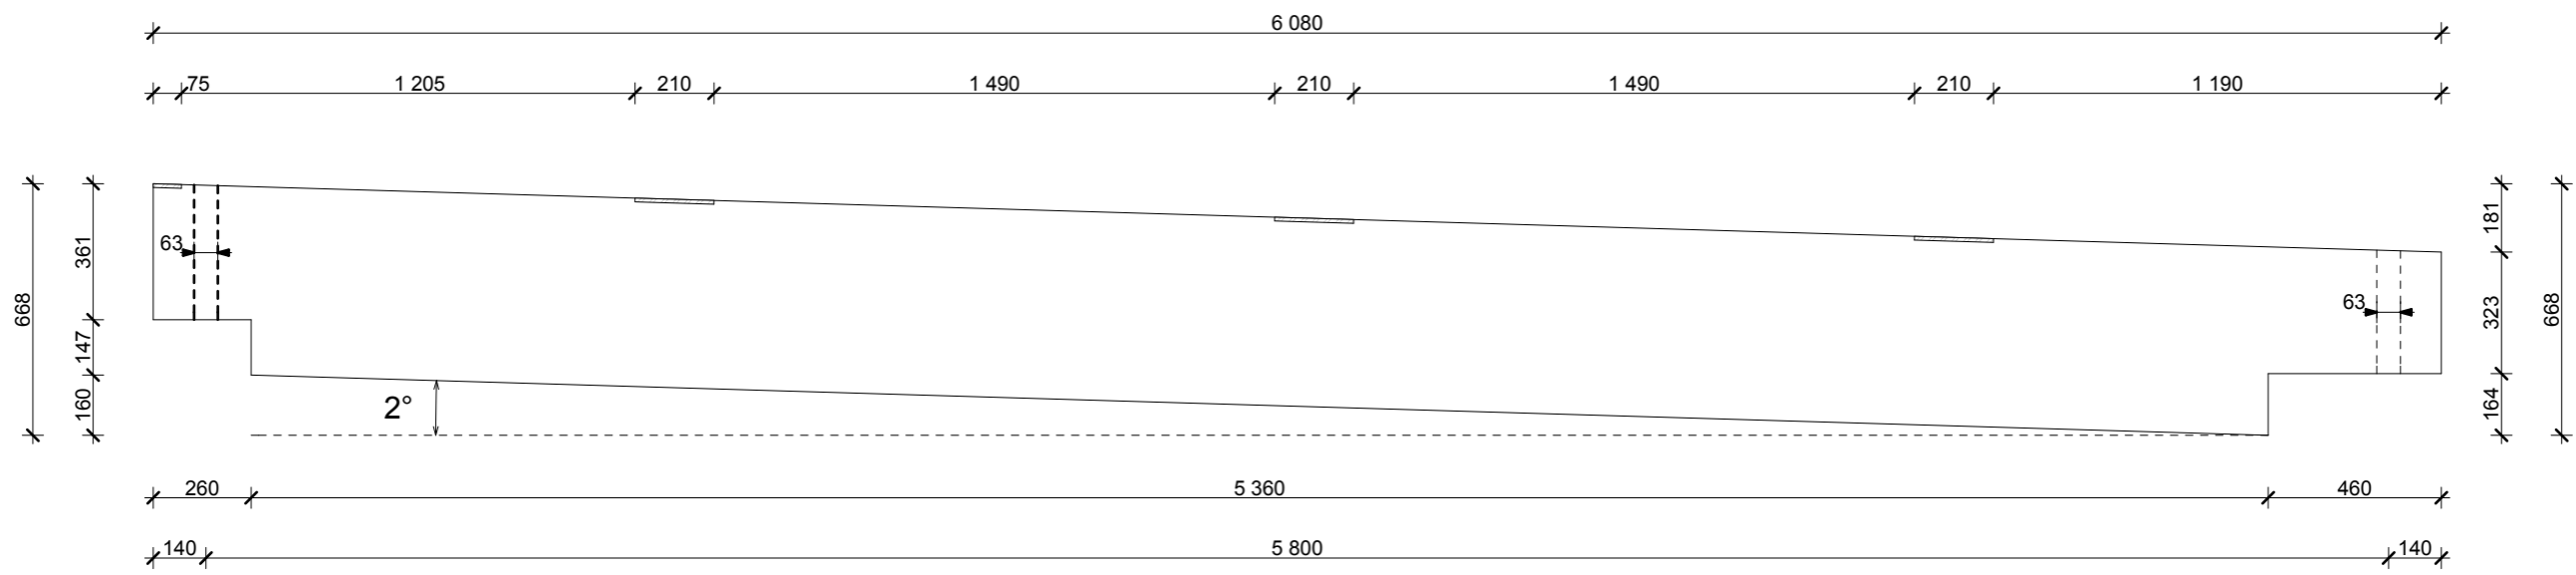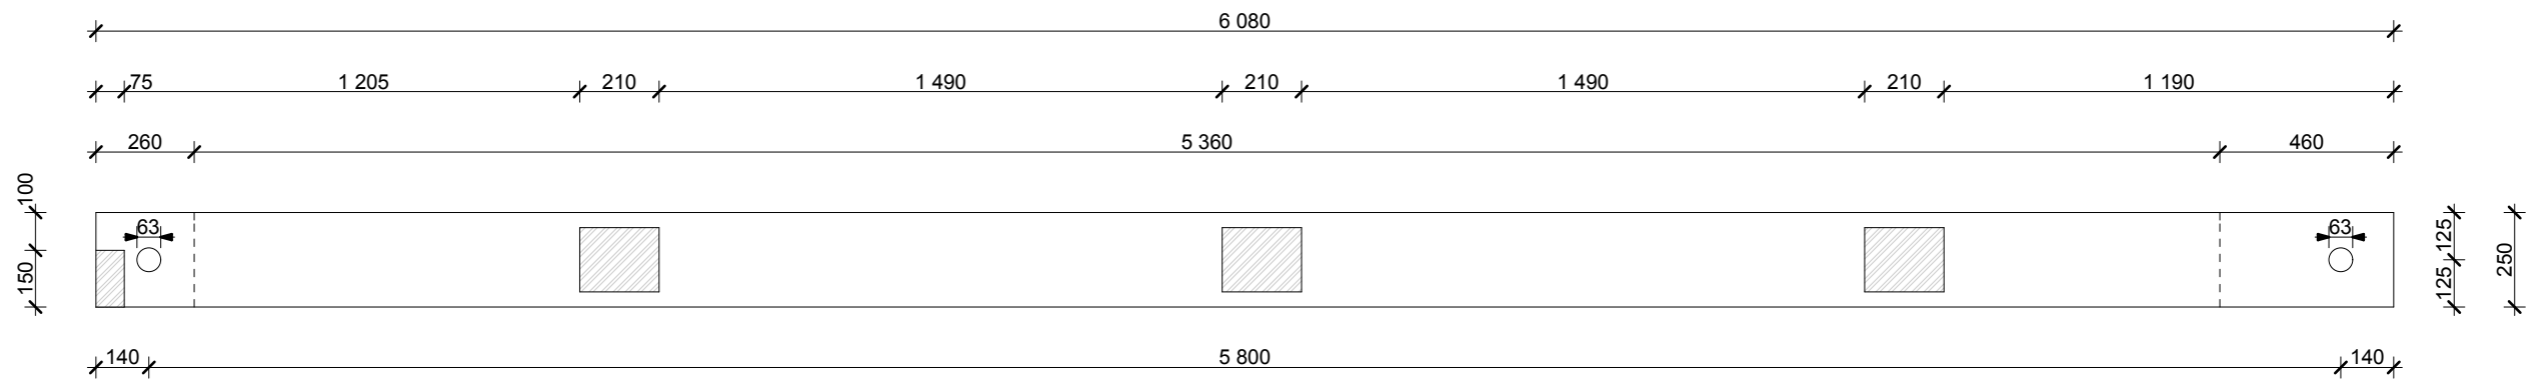



Y-Y NÉZET M1:10

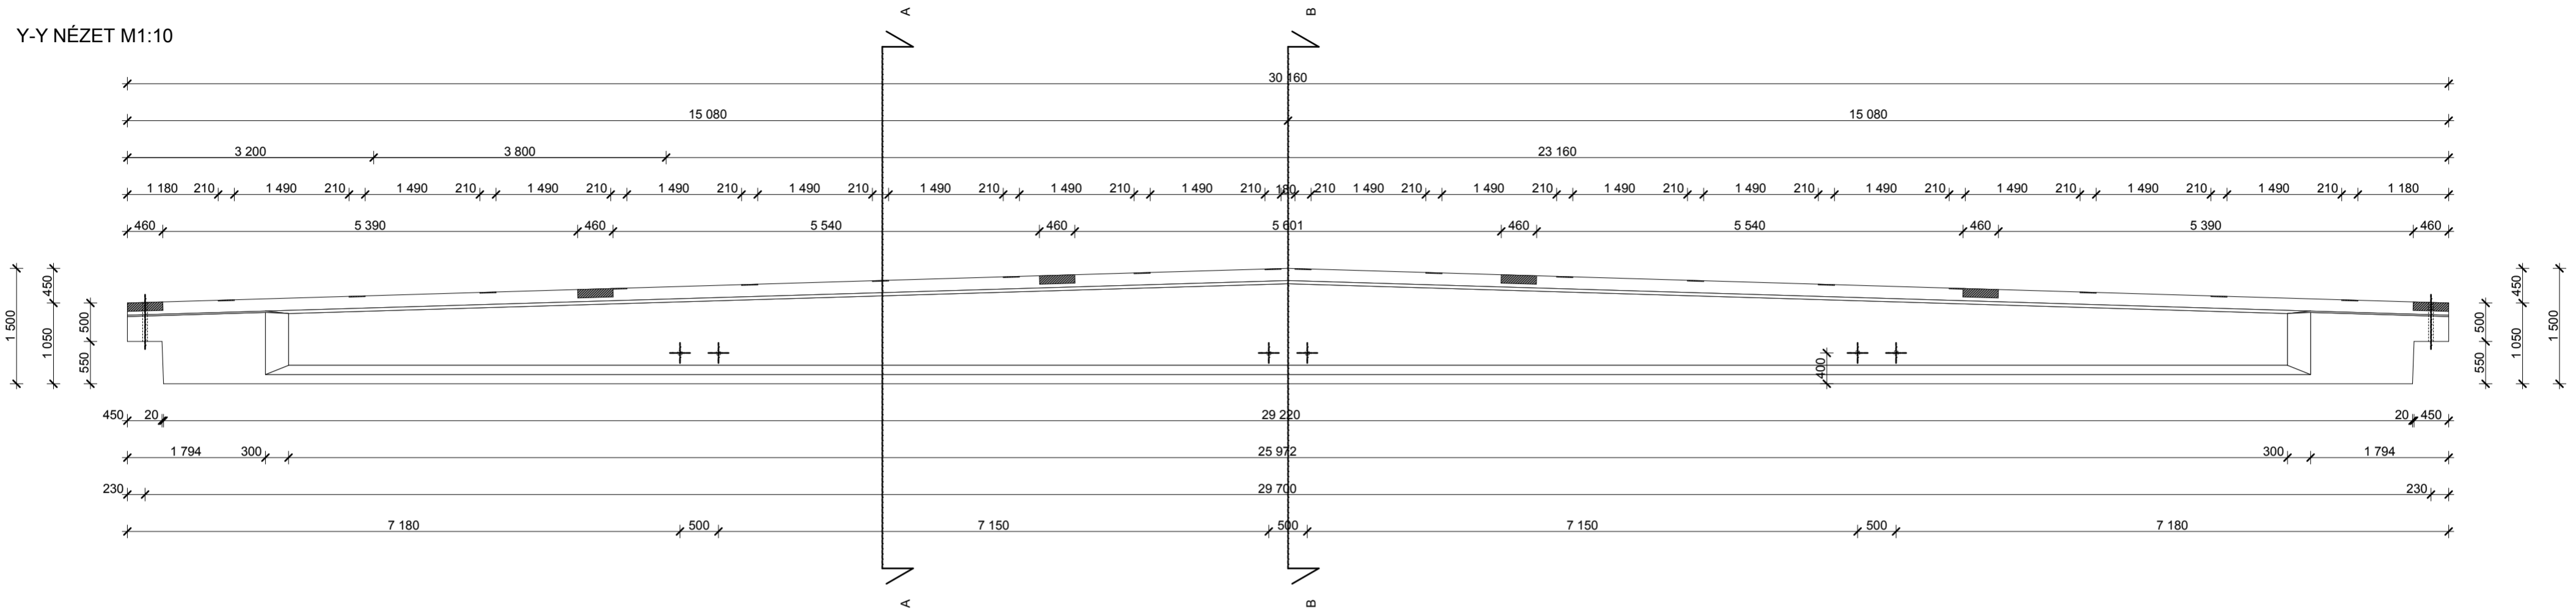


A-A NÉZET M1:10

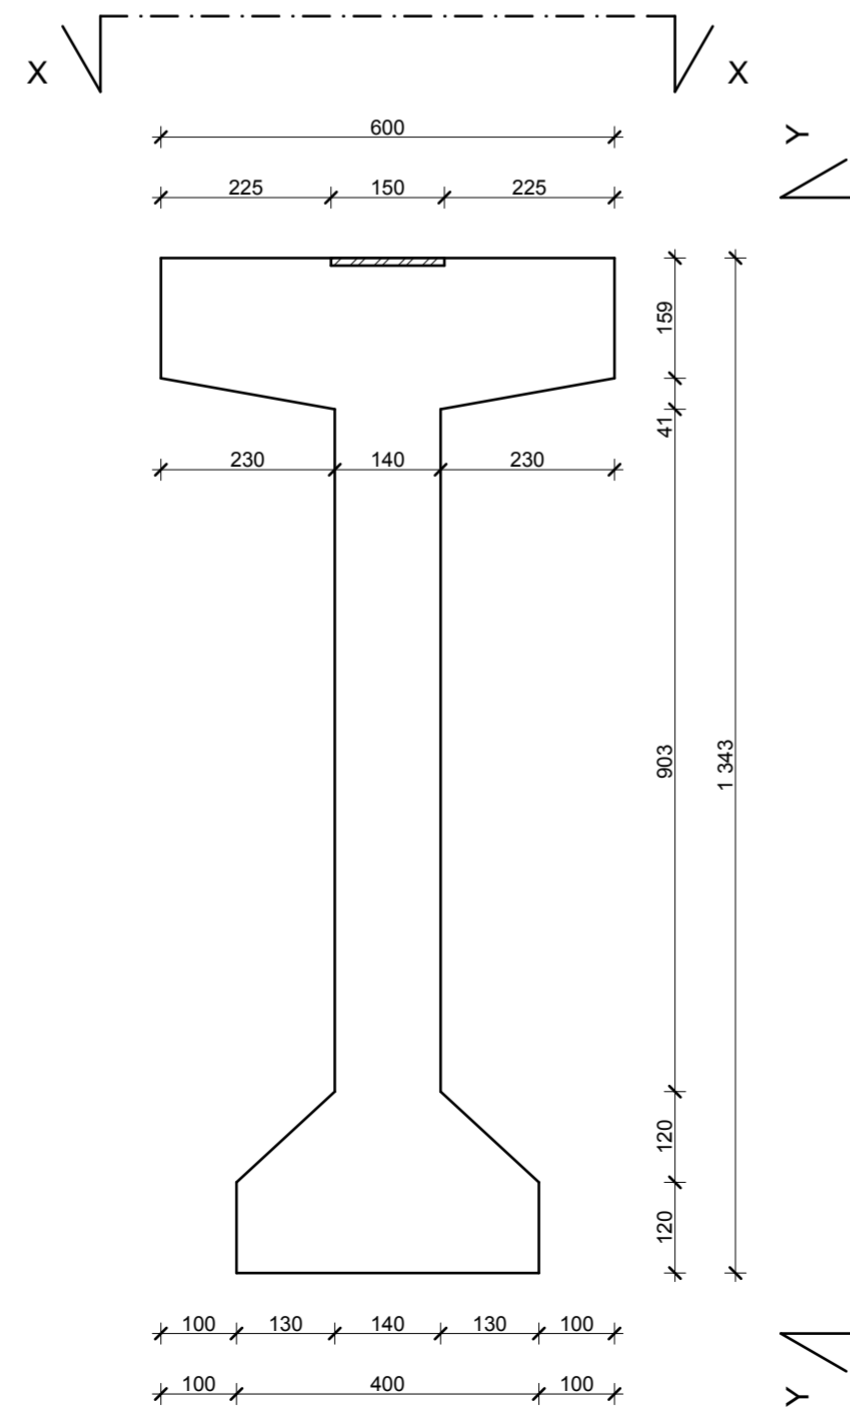


B-B NÉZET M1:10

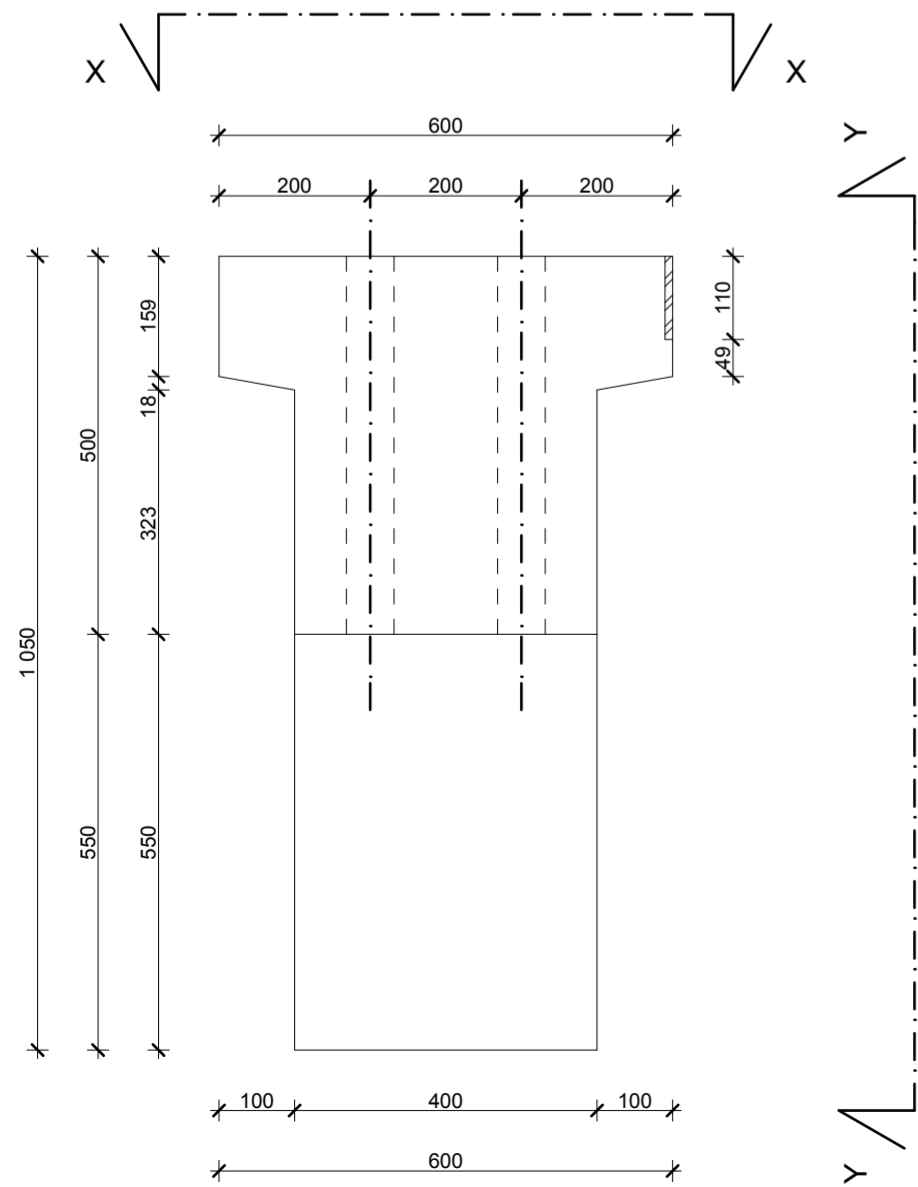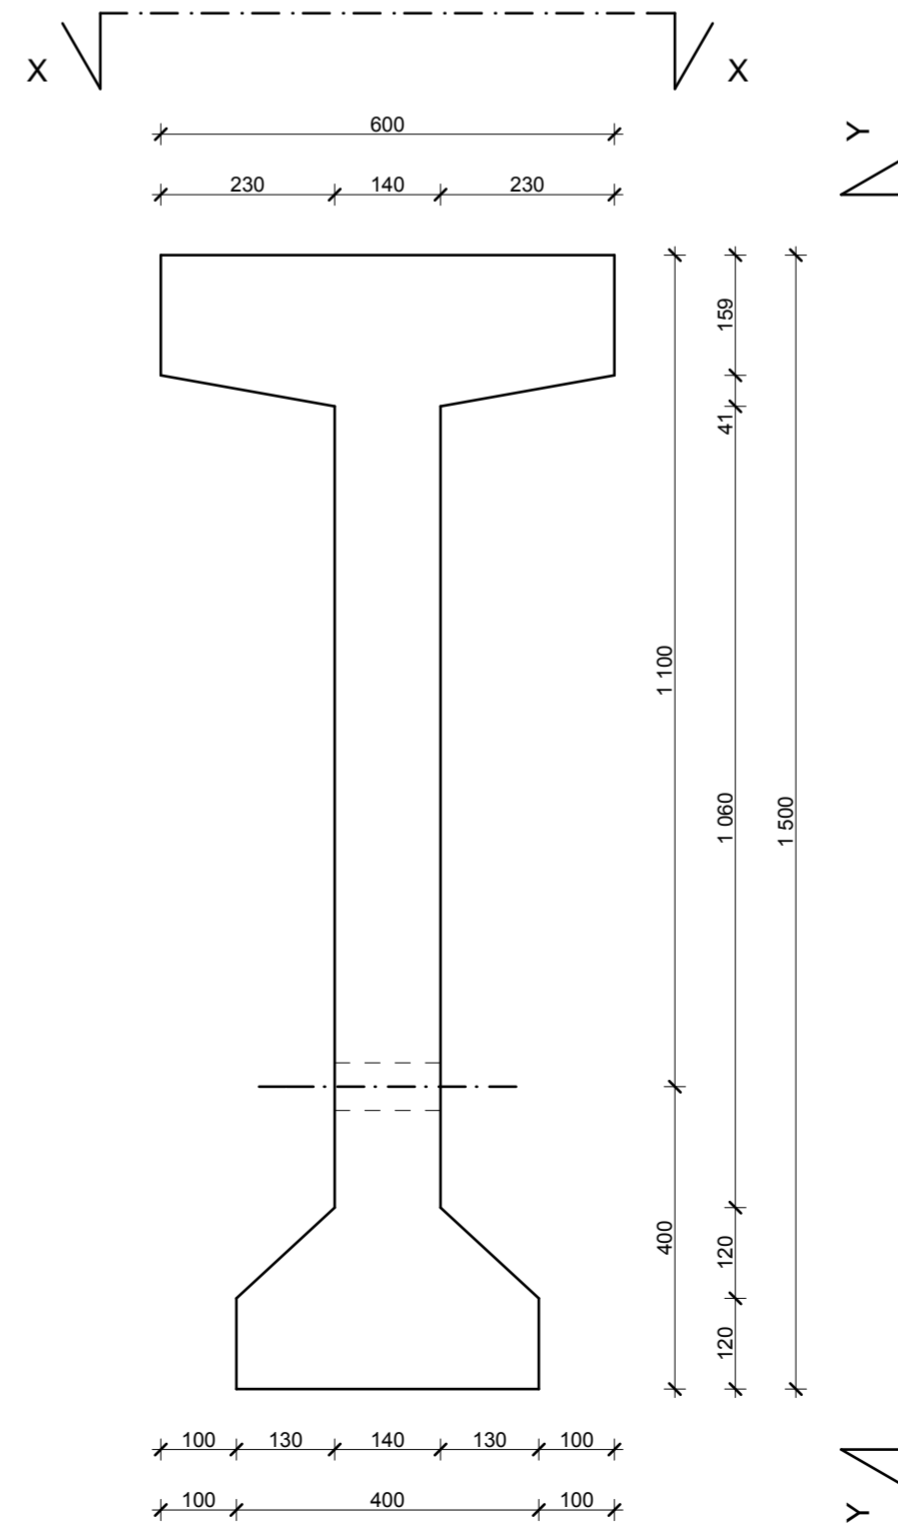



Y-Y NÉZET M1:10

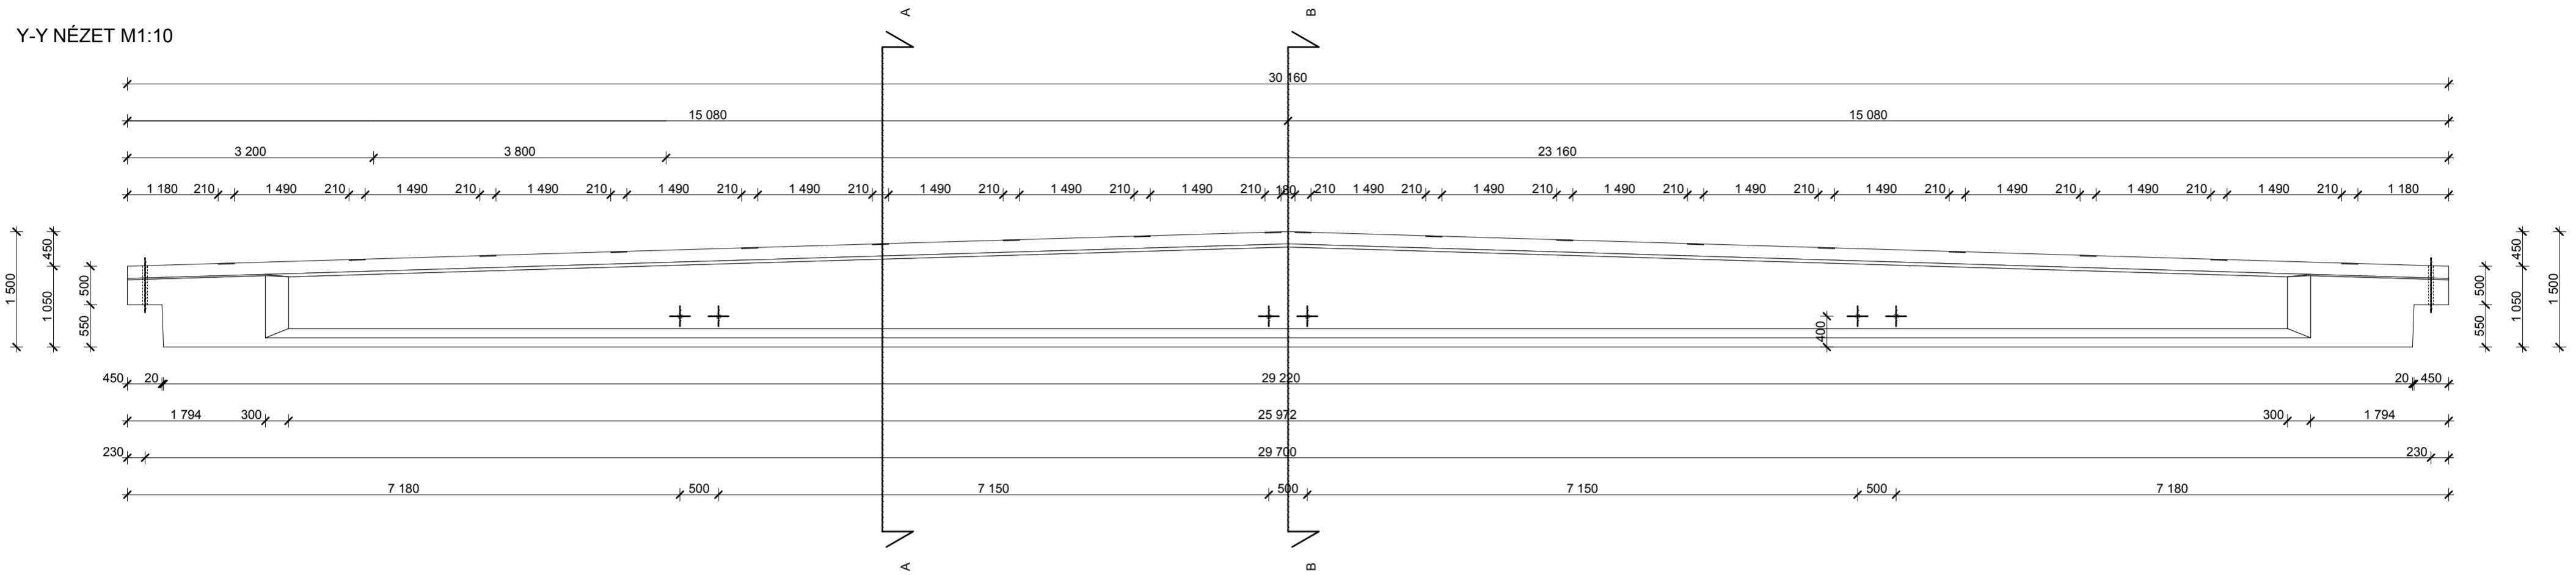


A-A NÉZET M1:10

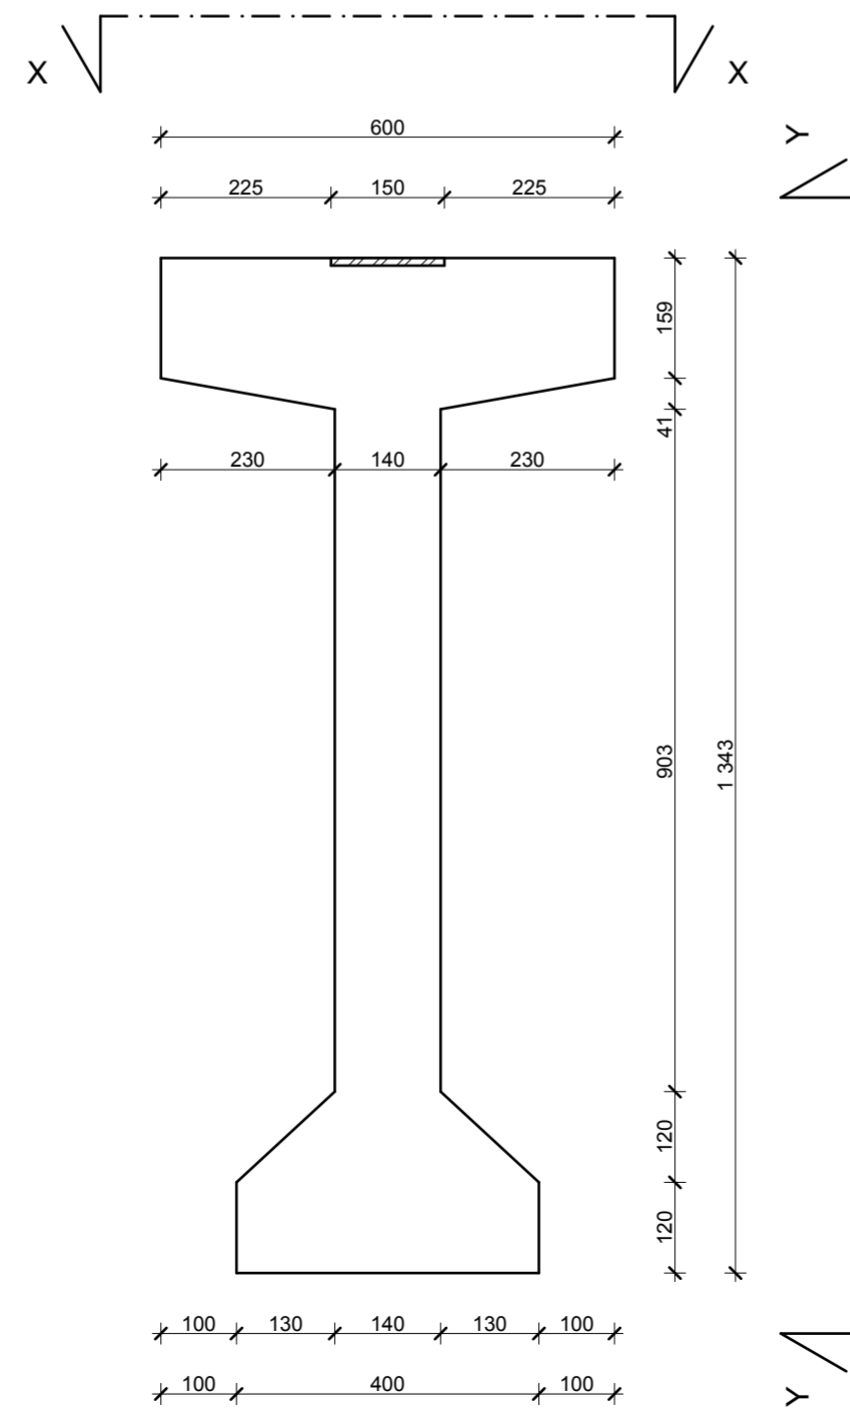


B-B NÉZET M1:10

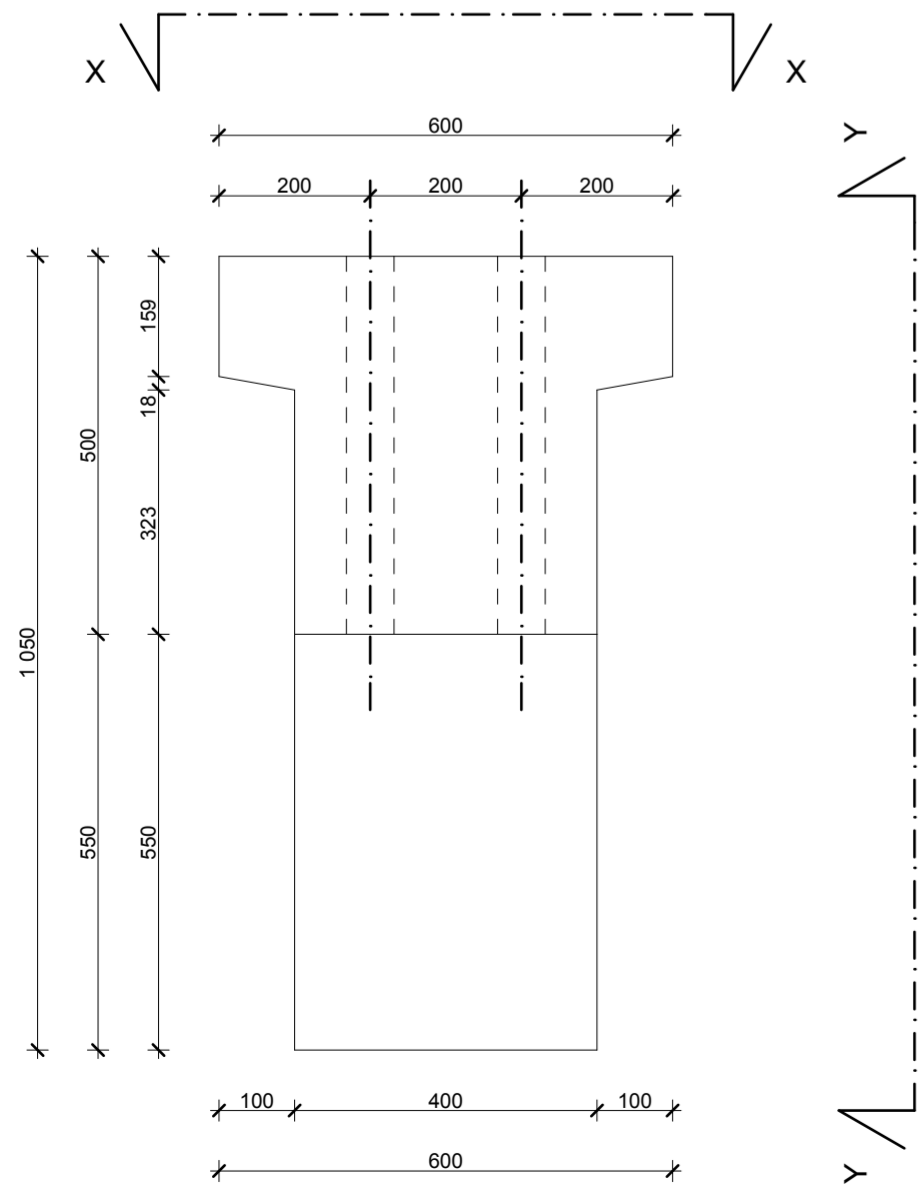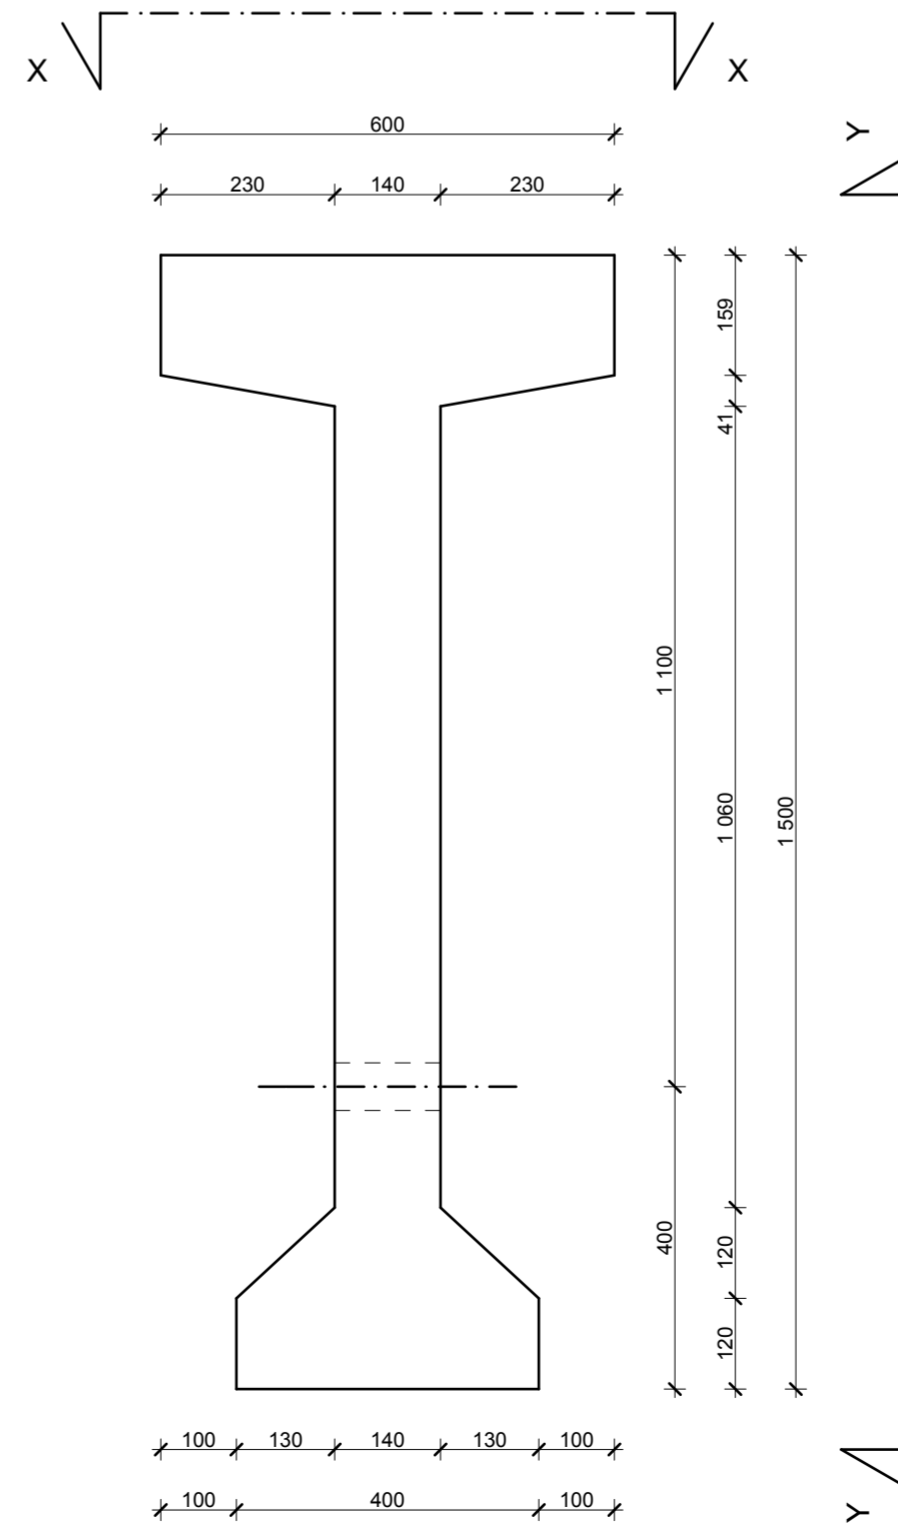


Y-Y NÉZET M1:10

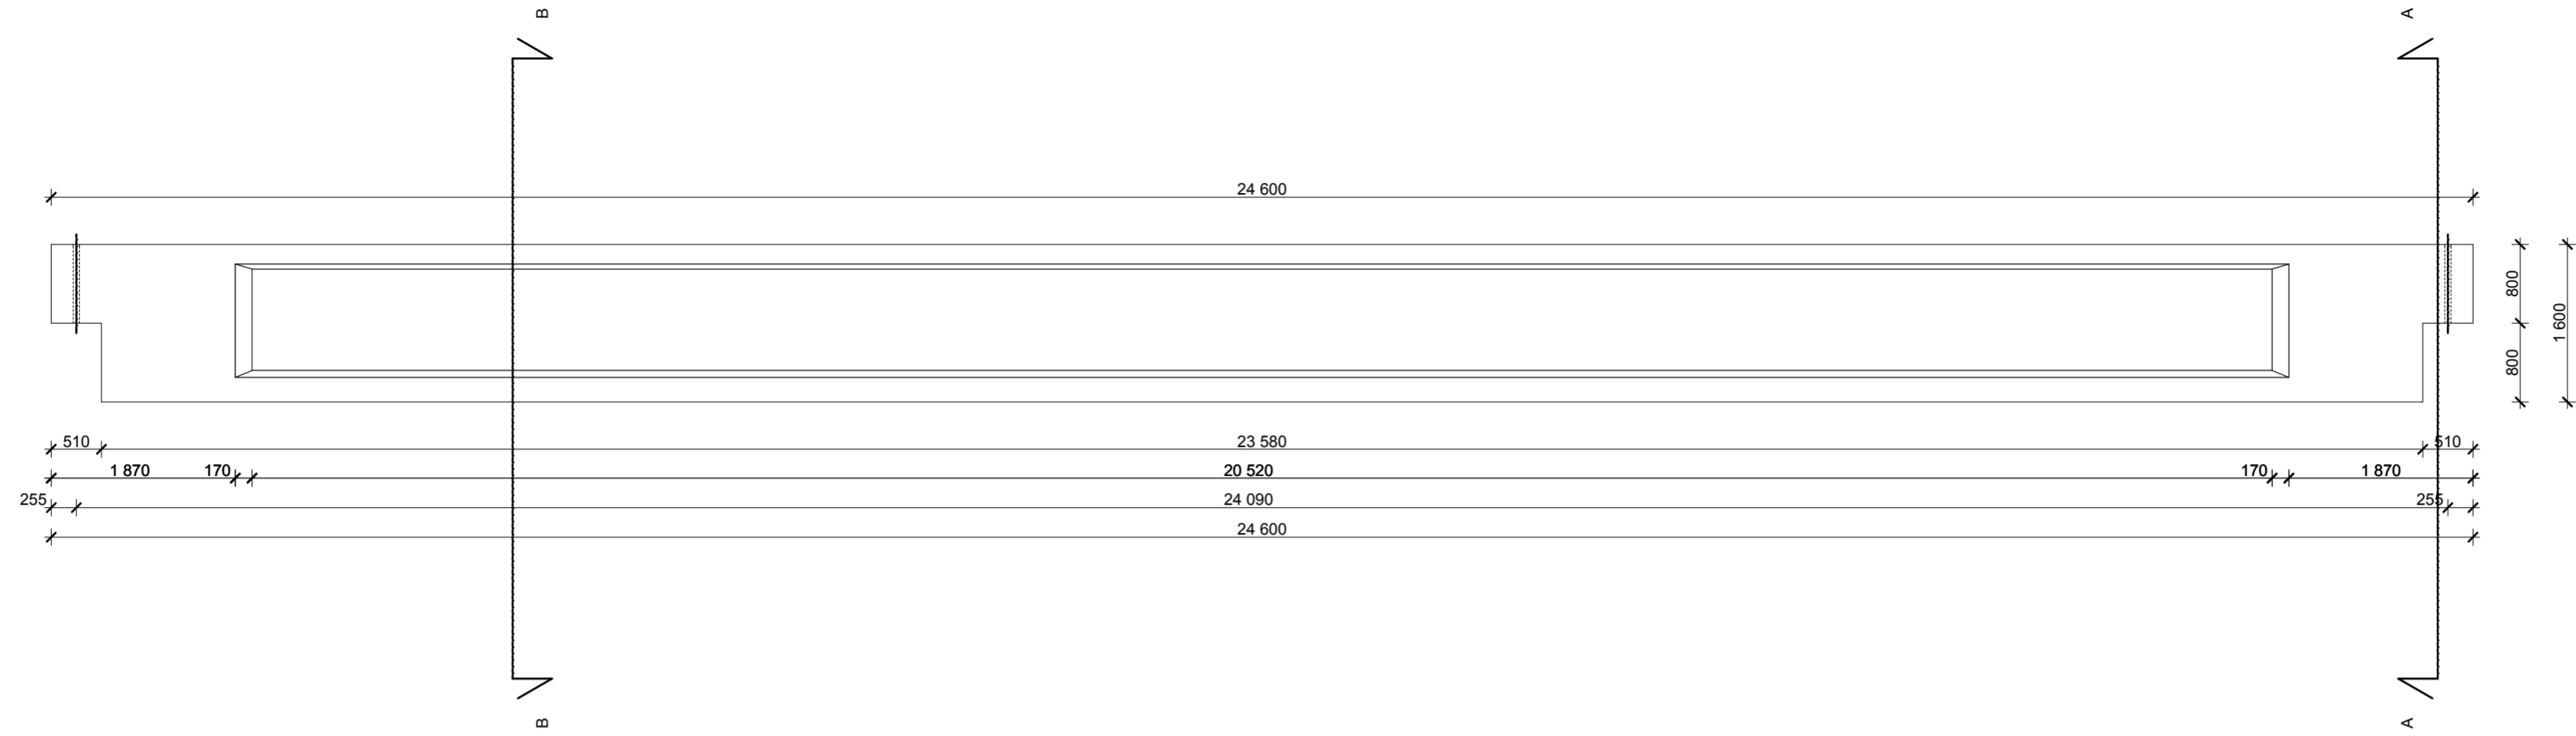


B-B NÉZET M1:10

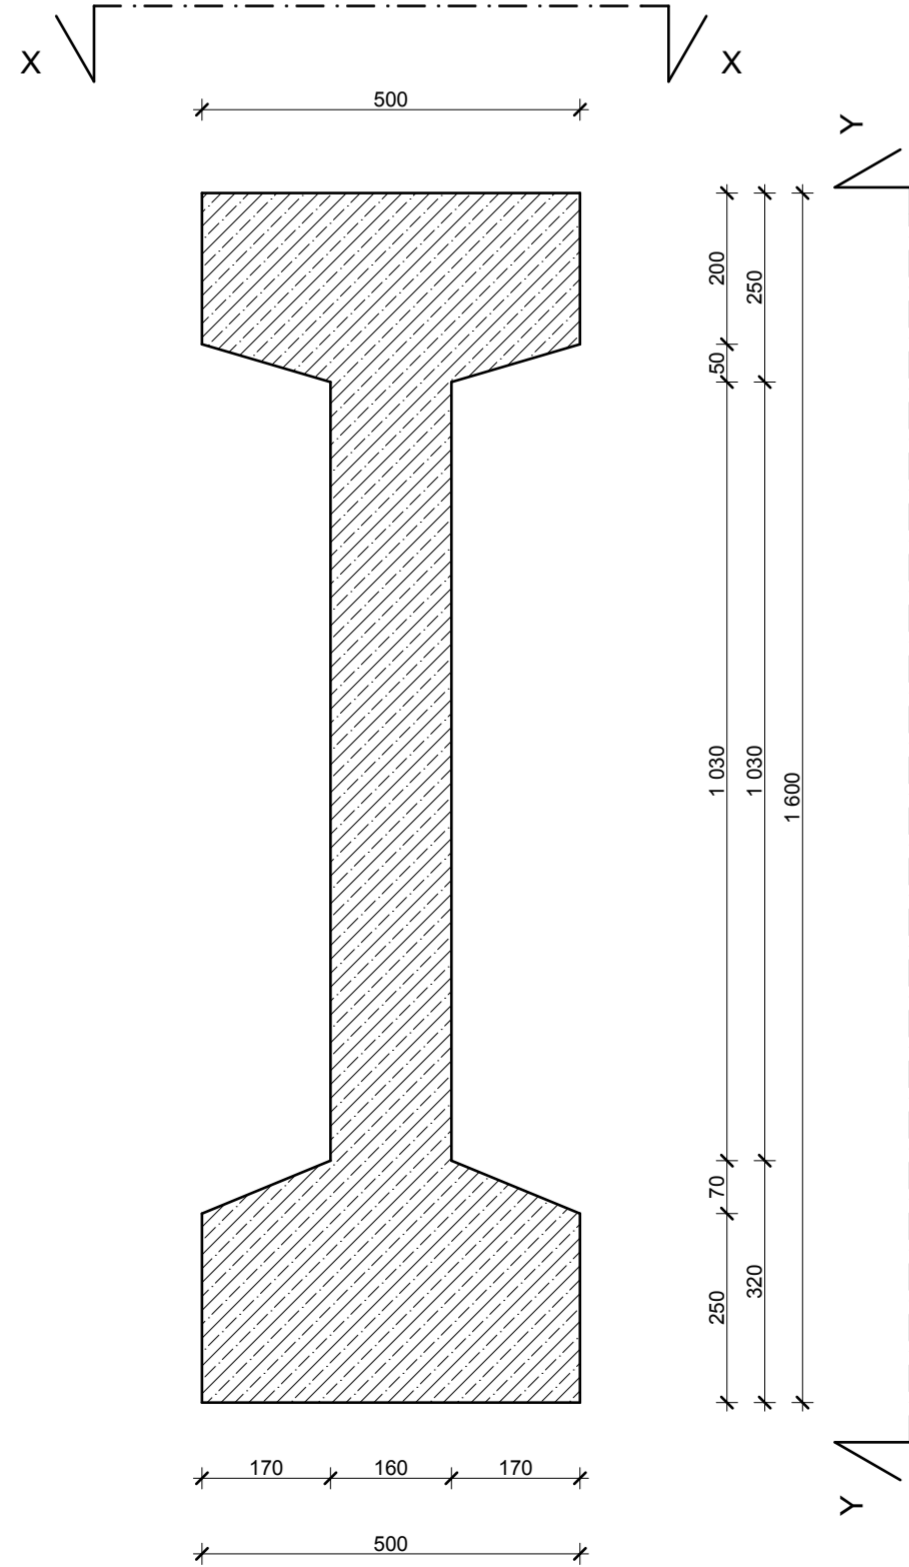

A-A NÉZET M1:10

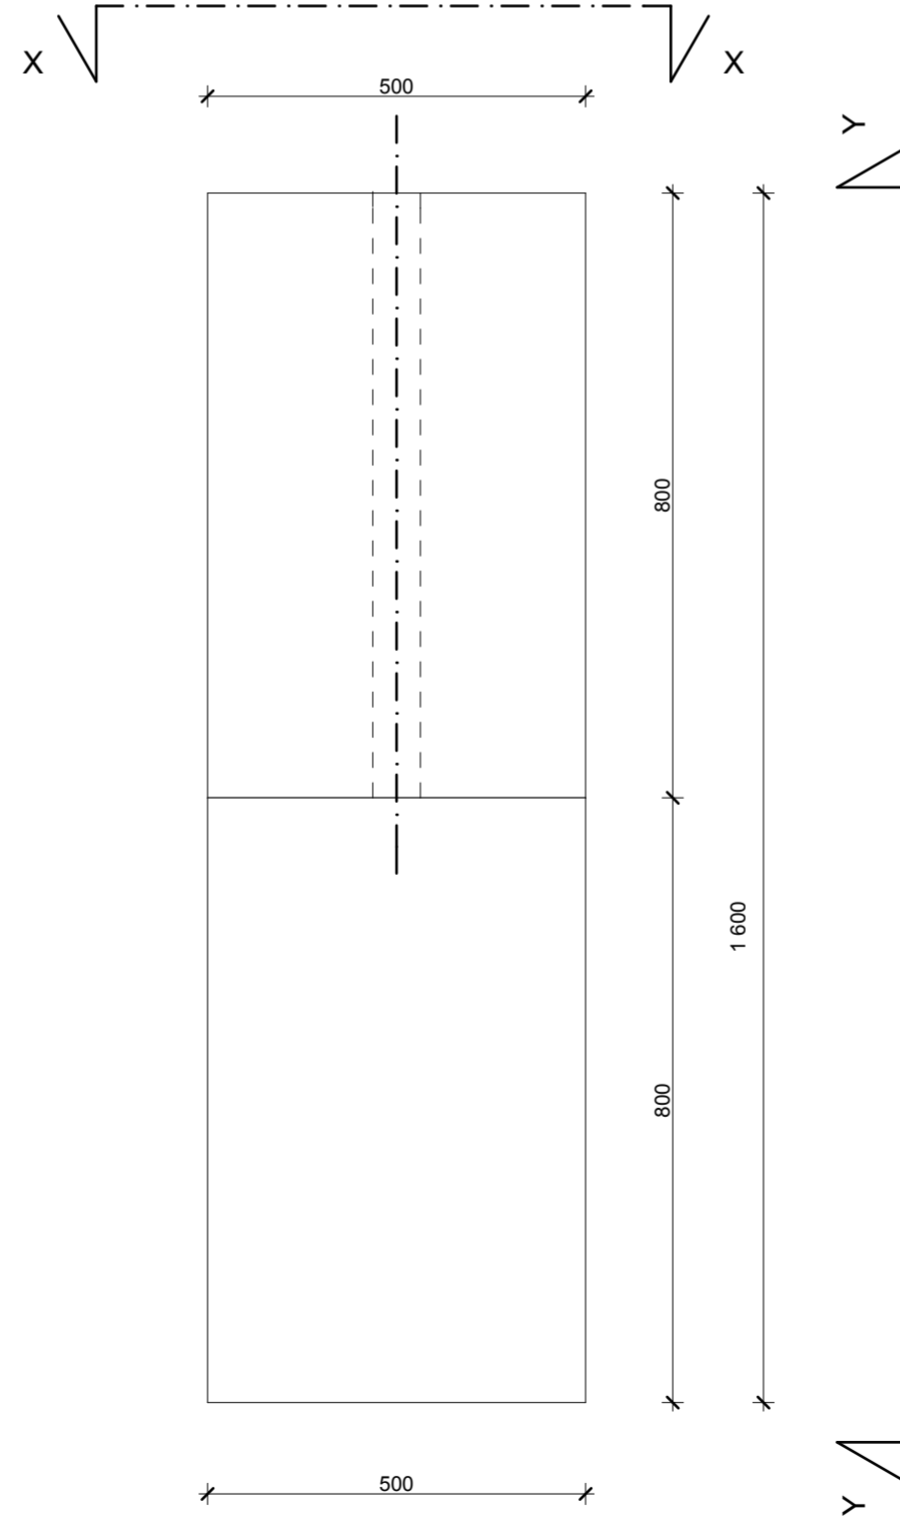

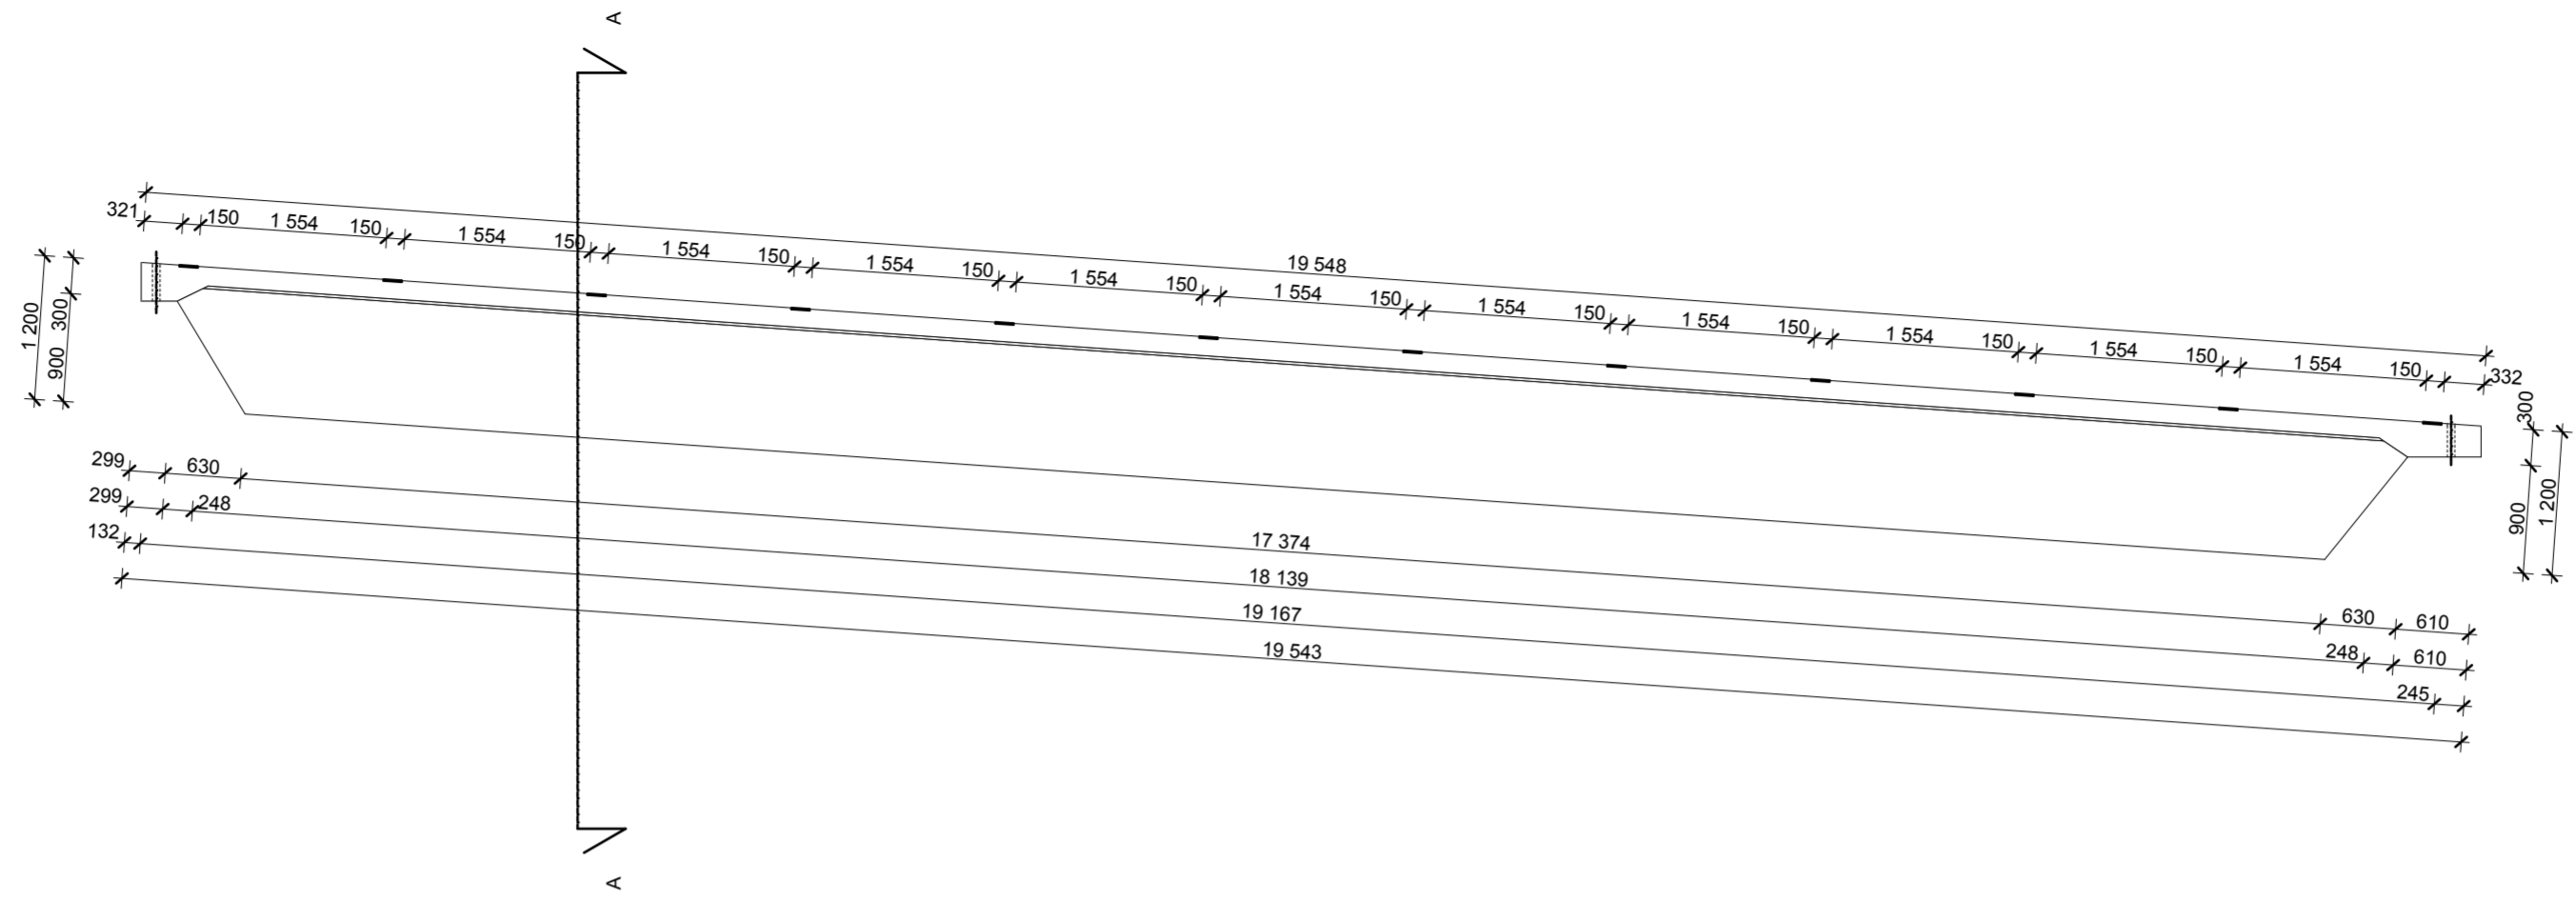

A-A NÉZET M1:10

