1 - 1 metszet
M 1:50

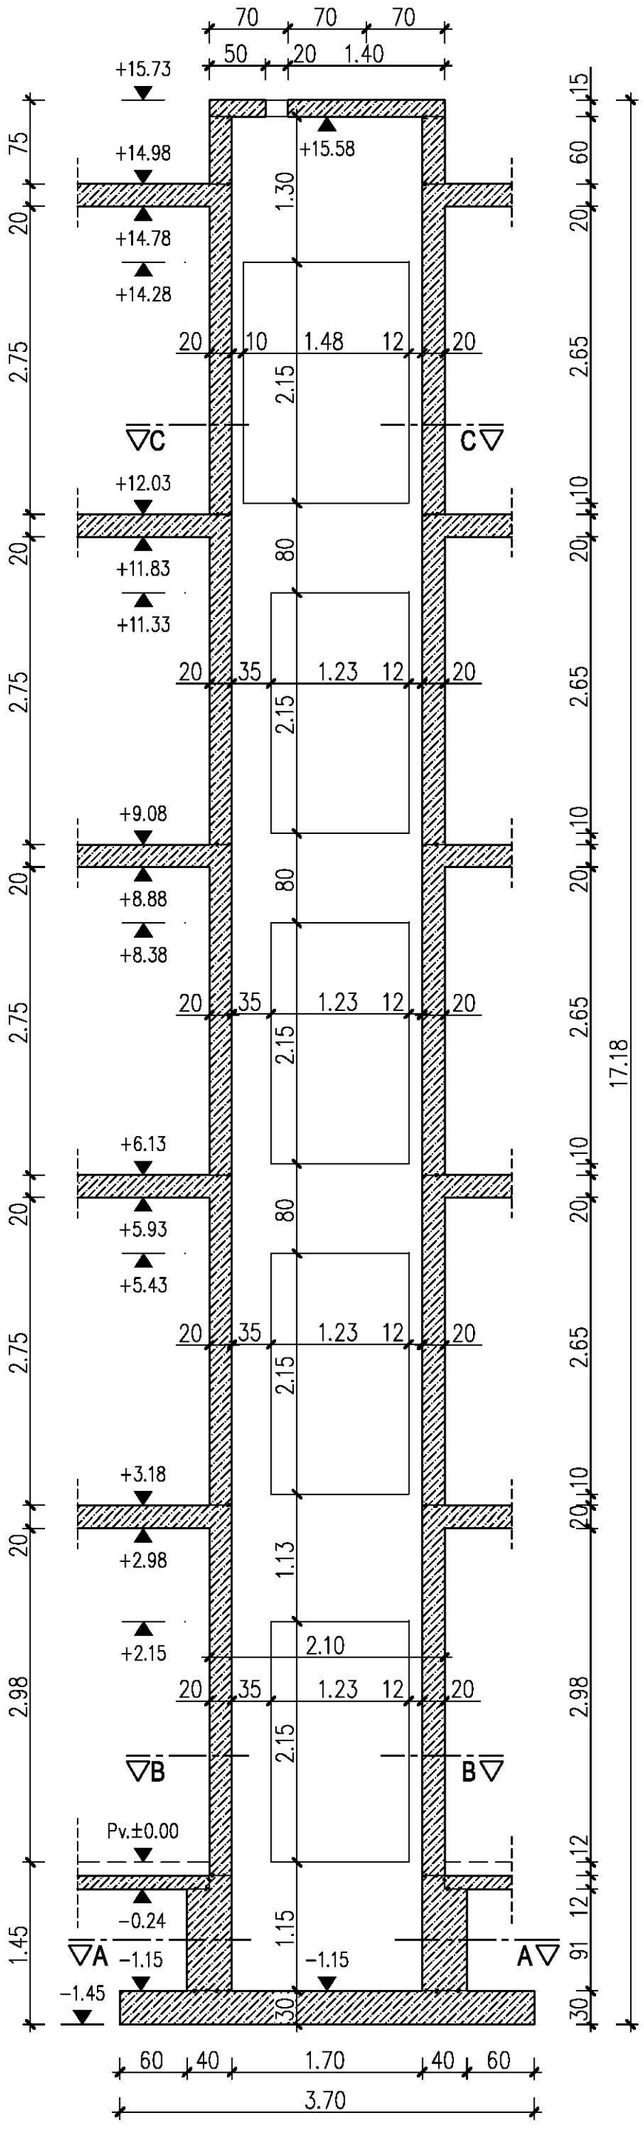

2 - 2 metszet
M 1:50

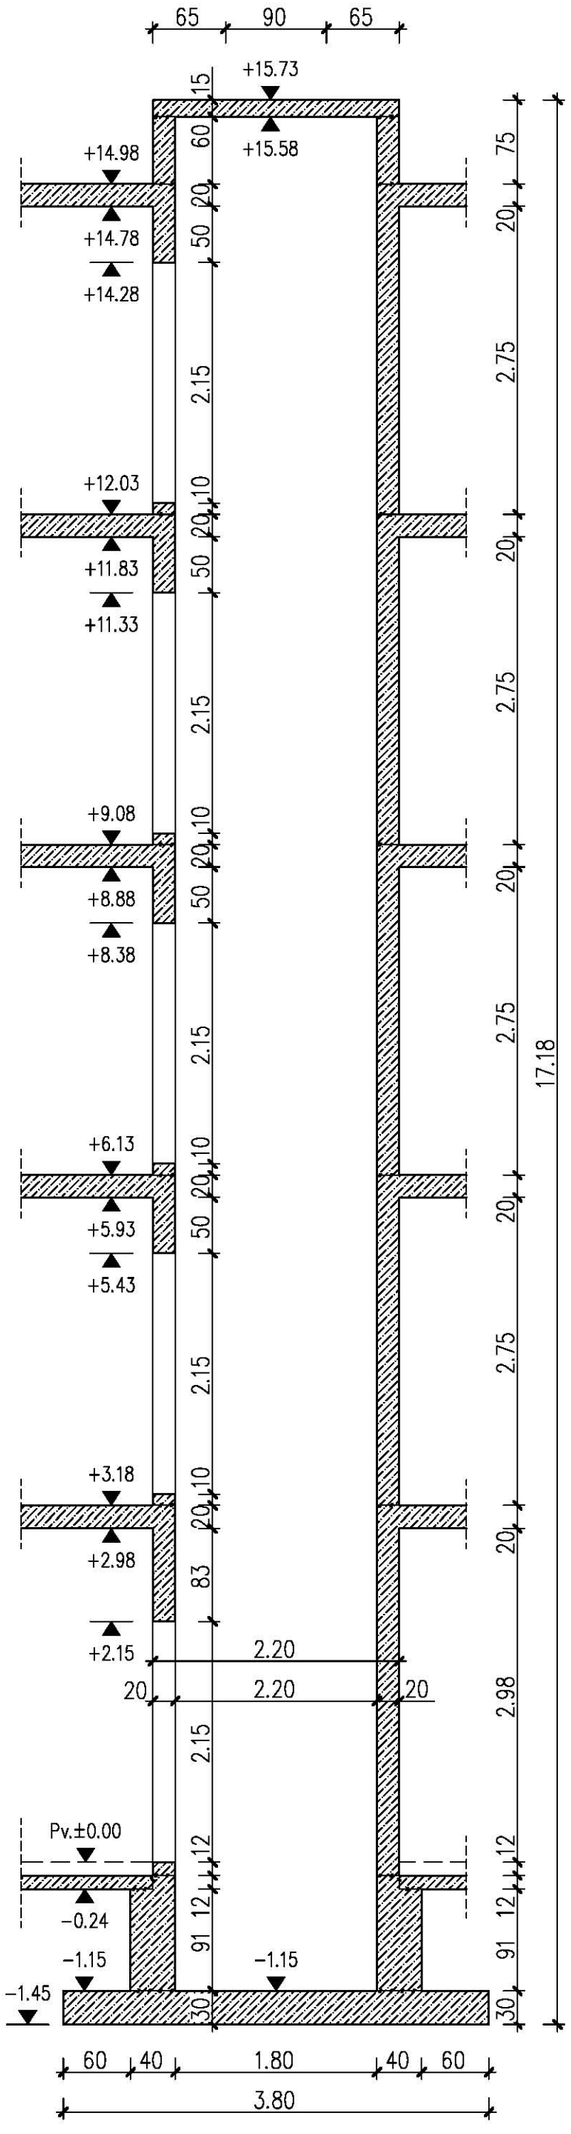

Lift akna 0-3. emeletig
Metszet B-B
M 1:50

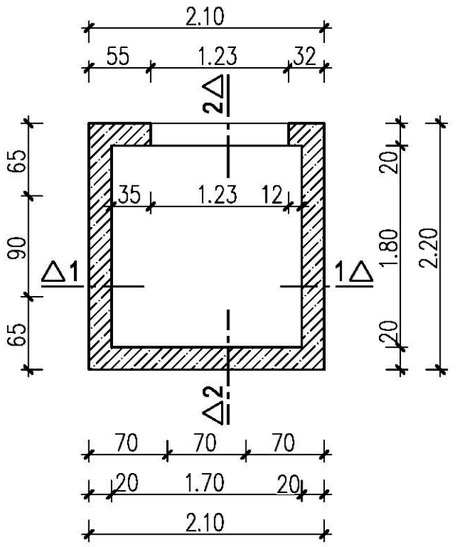

Lift akna 4. emeleten
Metszet C-C
M 1:50

Földszint alatti rész
Metszet A-A
M 1:50

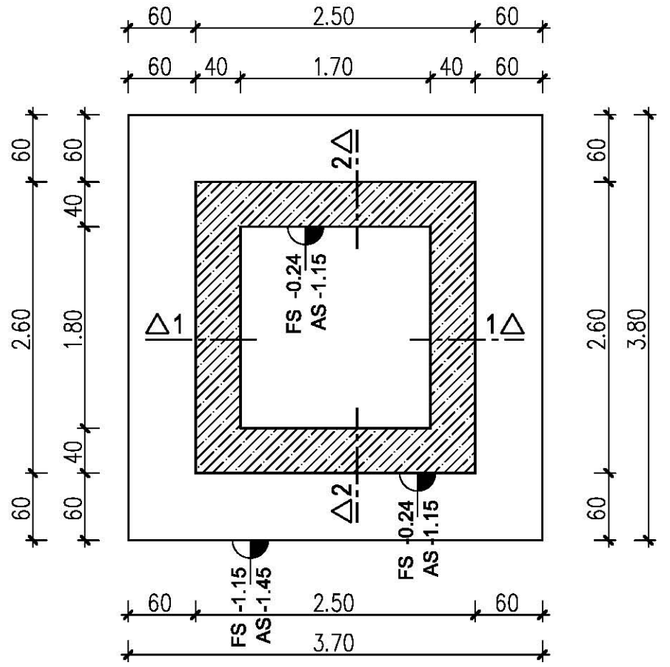

Lift akna betonmennyiség kimutatás

Név	Beton/db (m³)	Készül (db)	Beton (m³)
Lift akna: alsó lemez	4,22	1	4,22
Lift akna fal: földszint alatt	3,13	1	3,13
Lift akna: földszinten	4,27	1	4,27
Lift akna: 1.,2.,3. emelet	3,77	3	11,31
Lift akna: 4. emelet	3,63	1	3,63
Lift akna: záró falrész	0,94	1	0,94
Lift akna: záró lemez	0,69	1	0,69
		Összesen	28,19
Beton minőség: C20/25-XC1-16-F3			

MEGJEGYZÉSEK:

1. ±0.00=földszinti padlóvonal
2. A méretek cm-ben értendők
3. ANYAGMINŐSÉGEK:
   Betonminőségek: C20/25-XC1-16-F3
   Betonacél minőség: B60.50
4. A terv együtt kezelendő az egyéb szakági tervekkel.
5. Lift acélszerkezeteinek elhelyezése liftgépészeti terv szerint