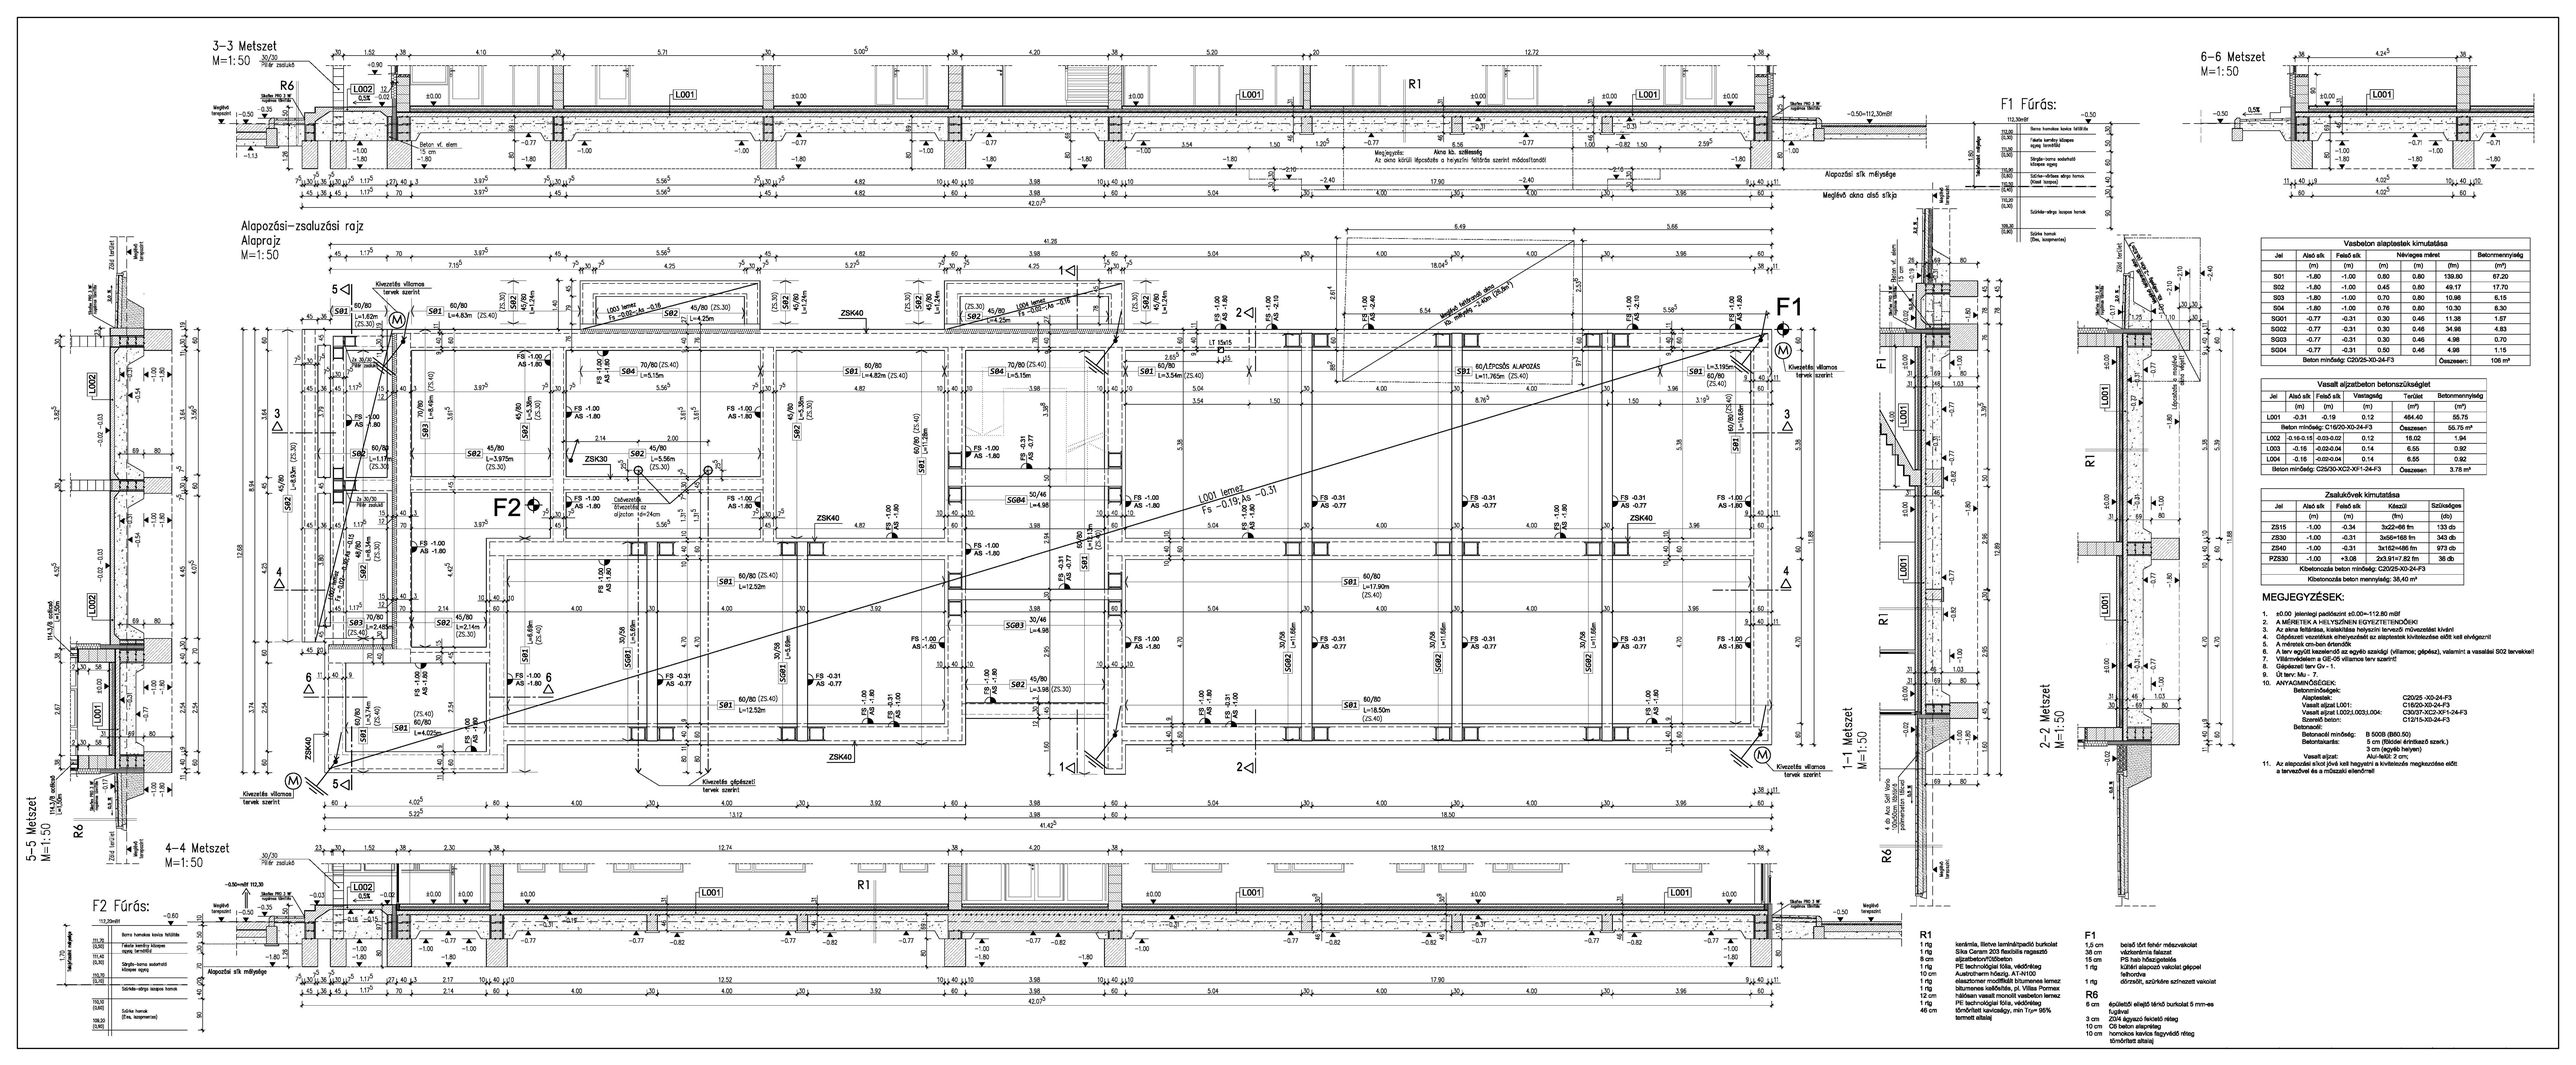
3-3 Metszet
M=1:50
4-4 Metszet
M=1:50
5-5 Metszet
M=1:50
6-6 Metszet
M=1:50
1-1 Metszet
M=1:50
2-2 Metszet
M=1:50
Alapozási-zsaluzási rajz
Alaprajz
M=1:50
F1 Fúrás:
F2 Fúrás:
Alapozási sík mélysége
Meglévő akna alsó síkja
Meglévő akna kb. szélessége
Az akna körüli lépcsőtáts a helyszíni feltárás szerint módosítandó
Kivezetés villamos tervek szerint
Kivezetés gépészeti tervek szerint
Csőkivezetés tervezési sz. díjoztan +/-24cm
L001 lemez fs -0.19; As -0.31
Beton vf. elem 15 cm
Meglévő lépcsőtömb
Meglévő betonfal
Meglévő betonfal akna fs -0.19/fs -0.24cm (25.0m²)