Földszint feletti födém
Alsó vasalás
M=1:50

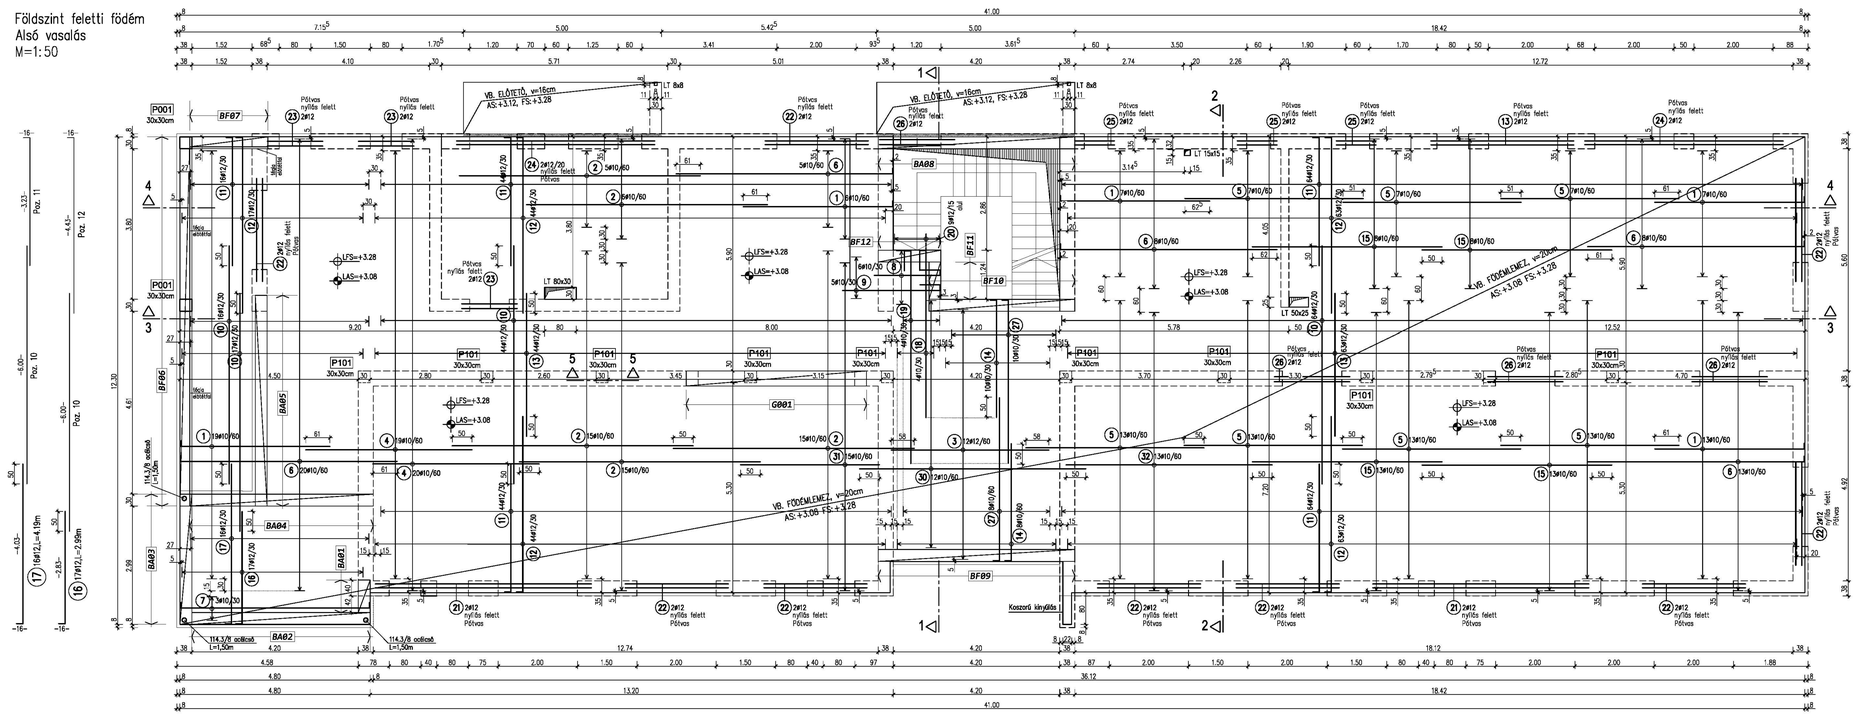

4–4 Metszet
M=1:50

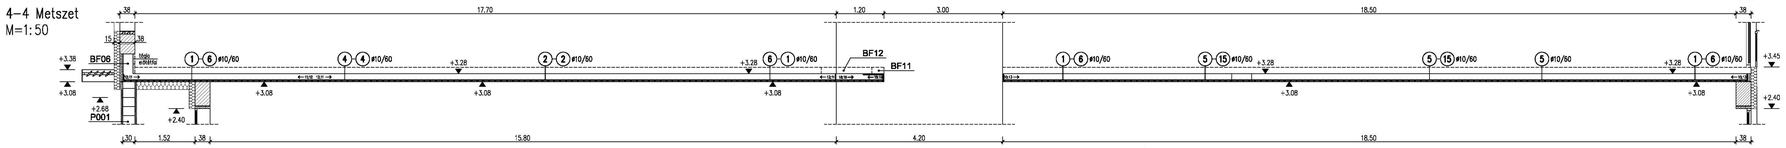

3–3 Metszet
M=1:50

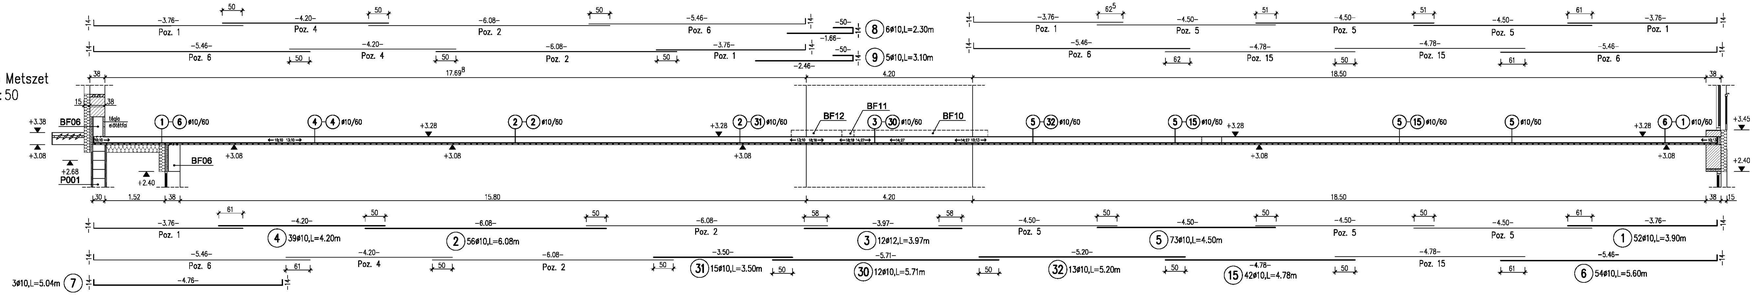

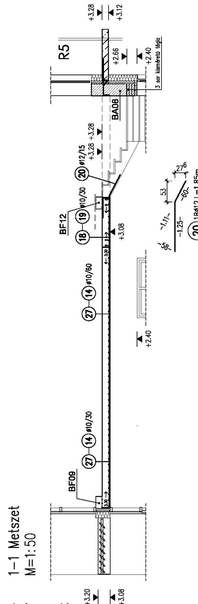

1–1 Metszet
M=1:50

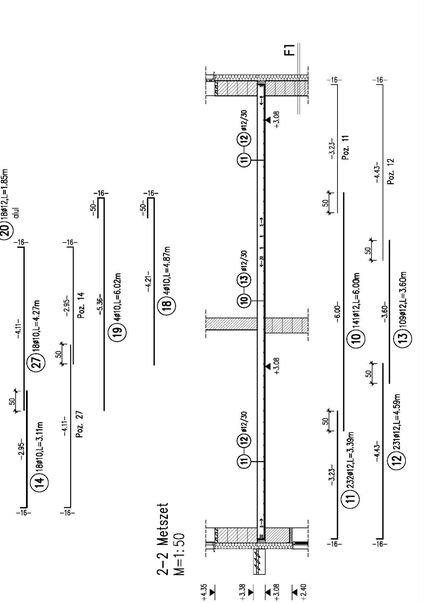

2–2 Metszet
M=1:50

Előtető alsó vasalás
Készül: 2db
M=1:50

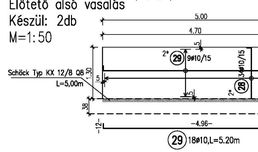

Nyílások feletti pótvasak

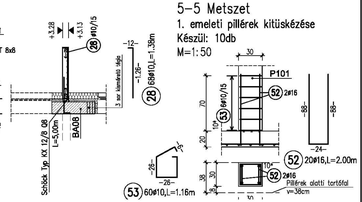

5–5 Metszet
1. emeleti pillérek kitüskézése
Készül: 10db
M=1:50

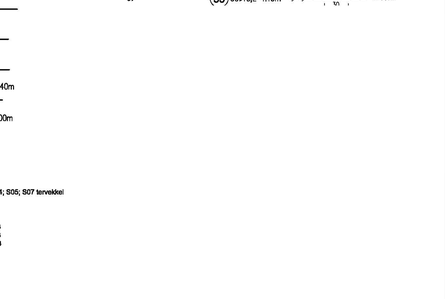

MEGJEGYZÉS :

1. ±0.00 jelenlegi padlószint ±0.00=112.80 mBf
2. A betonacél kimutatás az S07 tervlapon!
3. Az áttörések esetén az alsó vasalást ki kell vágni!!!
4. A méretek cm-ben értendők
5. A terv együtt kezelendő az egyéb szakági tervekkel, illetve az S04; S05; S07 tervekkel
6. Betonlakarás a födémnél: alul - felül = 2 cm
7. ANYAGMINŐSÉGEK:

Betonminőségek:

Födém:	C20/25 - XC1 - 16 - F3
Pillér:	C20/25 - XC1 - 16 - F3
Borda, gerenda:	C20/25 - XC1 - 16 - F3

Betonacél:
Betonacél minőség: B 500B (B60.50)