Földszint feletti födém
Felső vasalás
M=1:50

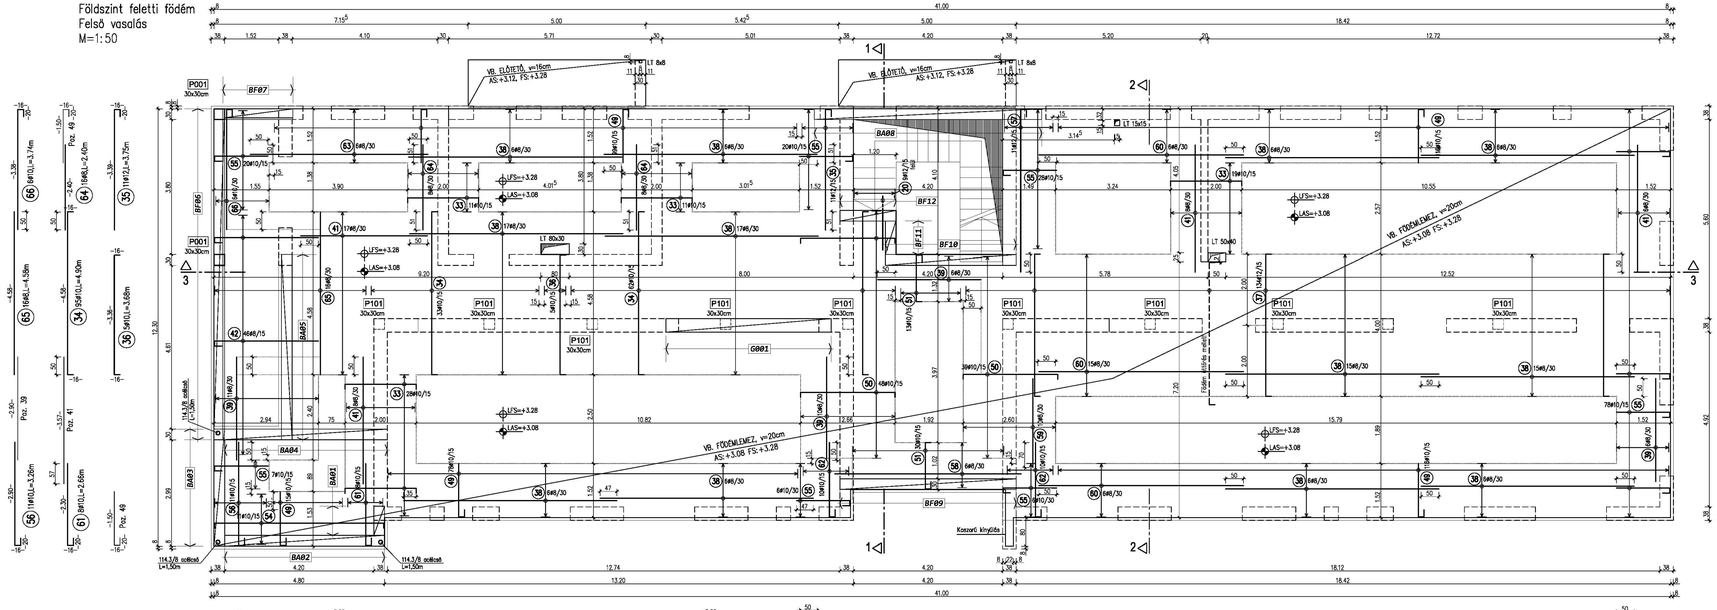

4-4 Metszet
M=1:50

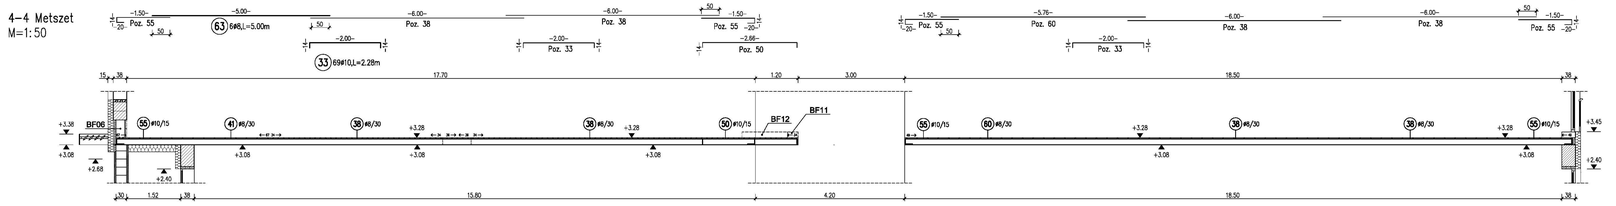

3-3 Metszet
M=1:50

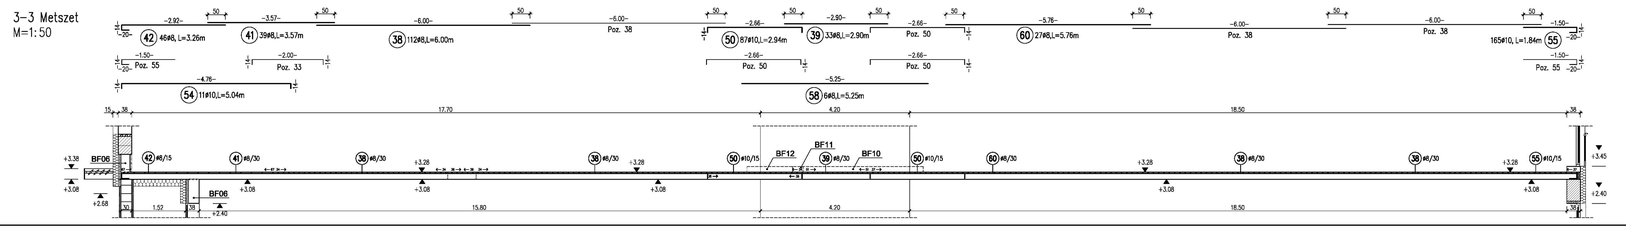

Előtető felső vasalás
Készül: 2db
M=1:50

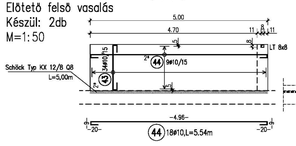

25/50-es födém áttörés vasalási részlet
Készül: 1db
M=1:25

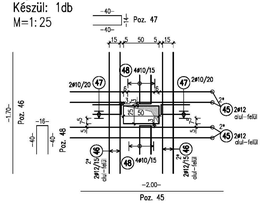

Sámlivas elhelyezési vázlat
M=1:10

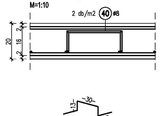

MEGJEGYZÉS :

1. ±0.00 jelenlegi padlószint ±0.00=+112.80 mBf
2. Az áttörések esetén a felső vasalást ki kell vágni!!!
3. A méretek cm-ben értendők
4. A terv együtt használandó az egyéb szakági tervekkel , illetve az 504; 505; 506 tervlapokkal.
5. Betontakarás a födémnél: alul - felül = 2 cm
6. ANYAGMINŐSÉGEK:

Betonmin0ségek:

Bordák, gerendák:	C20/25 - XC1 - 16 - F3
Födém:	C20/25 - XC1 - 16 - F3
Pillér:	C20/25 - XC1 - 16 - F3
Előtető:	C30/37-XC2-XF1-24-F

Betonacél:
Betonacél minőség: B 500B (B60.50)

V A S T Á B L Á Z A T Acélbeteét: BS500b

Poz.	Db.	d	Össz	D8	D10	D12	D16
1	52	10	3.90		202.80		
2	56	10	6.08		340.48		
3	12	12	3.97			47.64	
4	39	10	4.20		163.80		
5	73	10	4.50		328.50		
6	54	10	5.60		302.40		
7	3	10	5.04		15.12		
8	5	10	2.76		13.80		
9	6	10	2.50		15.50		
10	141	10	6.00			846.00	
11	232	12	5.39			785.48	
12	232	12	4.59			1060.29	
13	109	12	5.60			392.40	
14	18	10	3.11		55.98		
15	42	10	4.78		200.76		
16	17	12	2.99			50.83	
17	16	12	4.19			67.04	
18	4	10	4.87		19.48		
19	4	12	6.02		24.08		
20	18	12	1.85			33.30	
21	4	12	5.45			21.80	
22	18	12	2.60			46.80	
23	6	12	1.40			8.40	
24	4	12	5.00			20.00	
25	6	12	1.00			6.00	
26	8	12	1.90			15.20	
27	18	12	4.27		76.86		
28	68	10	1.38		93.84		
29	18	10	5.20		93.60		
30	12	10	5.71		68.52		
31	15	10	3.50		52.50		
32	13	10	5.20		67.60		
33	69	10	2.28		157.32		
34	95	10	4.90		465.50		
35	11	12	3.75			41.25	
36	5	10	3.68		18.40		
37	134	12	4.32			578.88	
38	112	8	6.00	672.00			
39	33	8	2.90	95.70			
40	670	8	0.96	643.20			
41	39	8	3.57	139.23			
42	46	8	3.26	149.96			
43	68	10	1.88		127.84		
44	18	10	5.54		99.72		
45	16	12	2.00			32.00	
46	16	12	1.70			27.20	
47	8	10	0.94		7.52		
48	20	10	0.96		19.20		
49	424	10	1.86		788.64		
50	87	10	2.94		255.78		
51	43	10	1.82		78.26		
52	20	16	2.00				40.00
53	60	10	1.16		69.60		
54	11	10	5.04		55.44		
55	165	10	1.84		303.60		
56	11	10	3.26		35.86		
57	11	12	4.93			54.23	
58	6	8	5.25	31.50			
59	10	8	2.50	25.00			
60	27	8	5.76	155.52			
61	8	10	2.64		21.28		
62	20	10	2.45		49.00		
63	6	8	5.00	30.00			
64	16	8	2.40	38.40			
65	16	8	4.58	73.28			
66	6	10	3.74		22.44		
Összhossznak				2053.79	4711.02	4135.74	40.00
kg / m				D8 0.395	D10 0.617	D12 0.888	D16 1.580
kg / d				811.247	2906.699	3672.537	63.200
Teljes tömeg (kg)				7453.683			
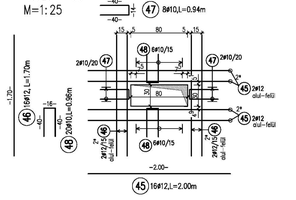
30/80-as födém áttörés vasalási részlet
Készül: 1db
M=1:25