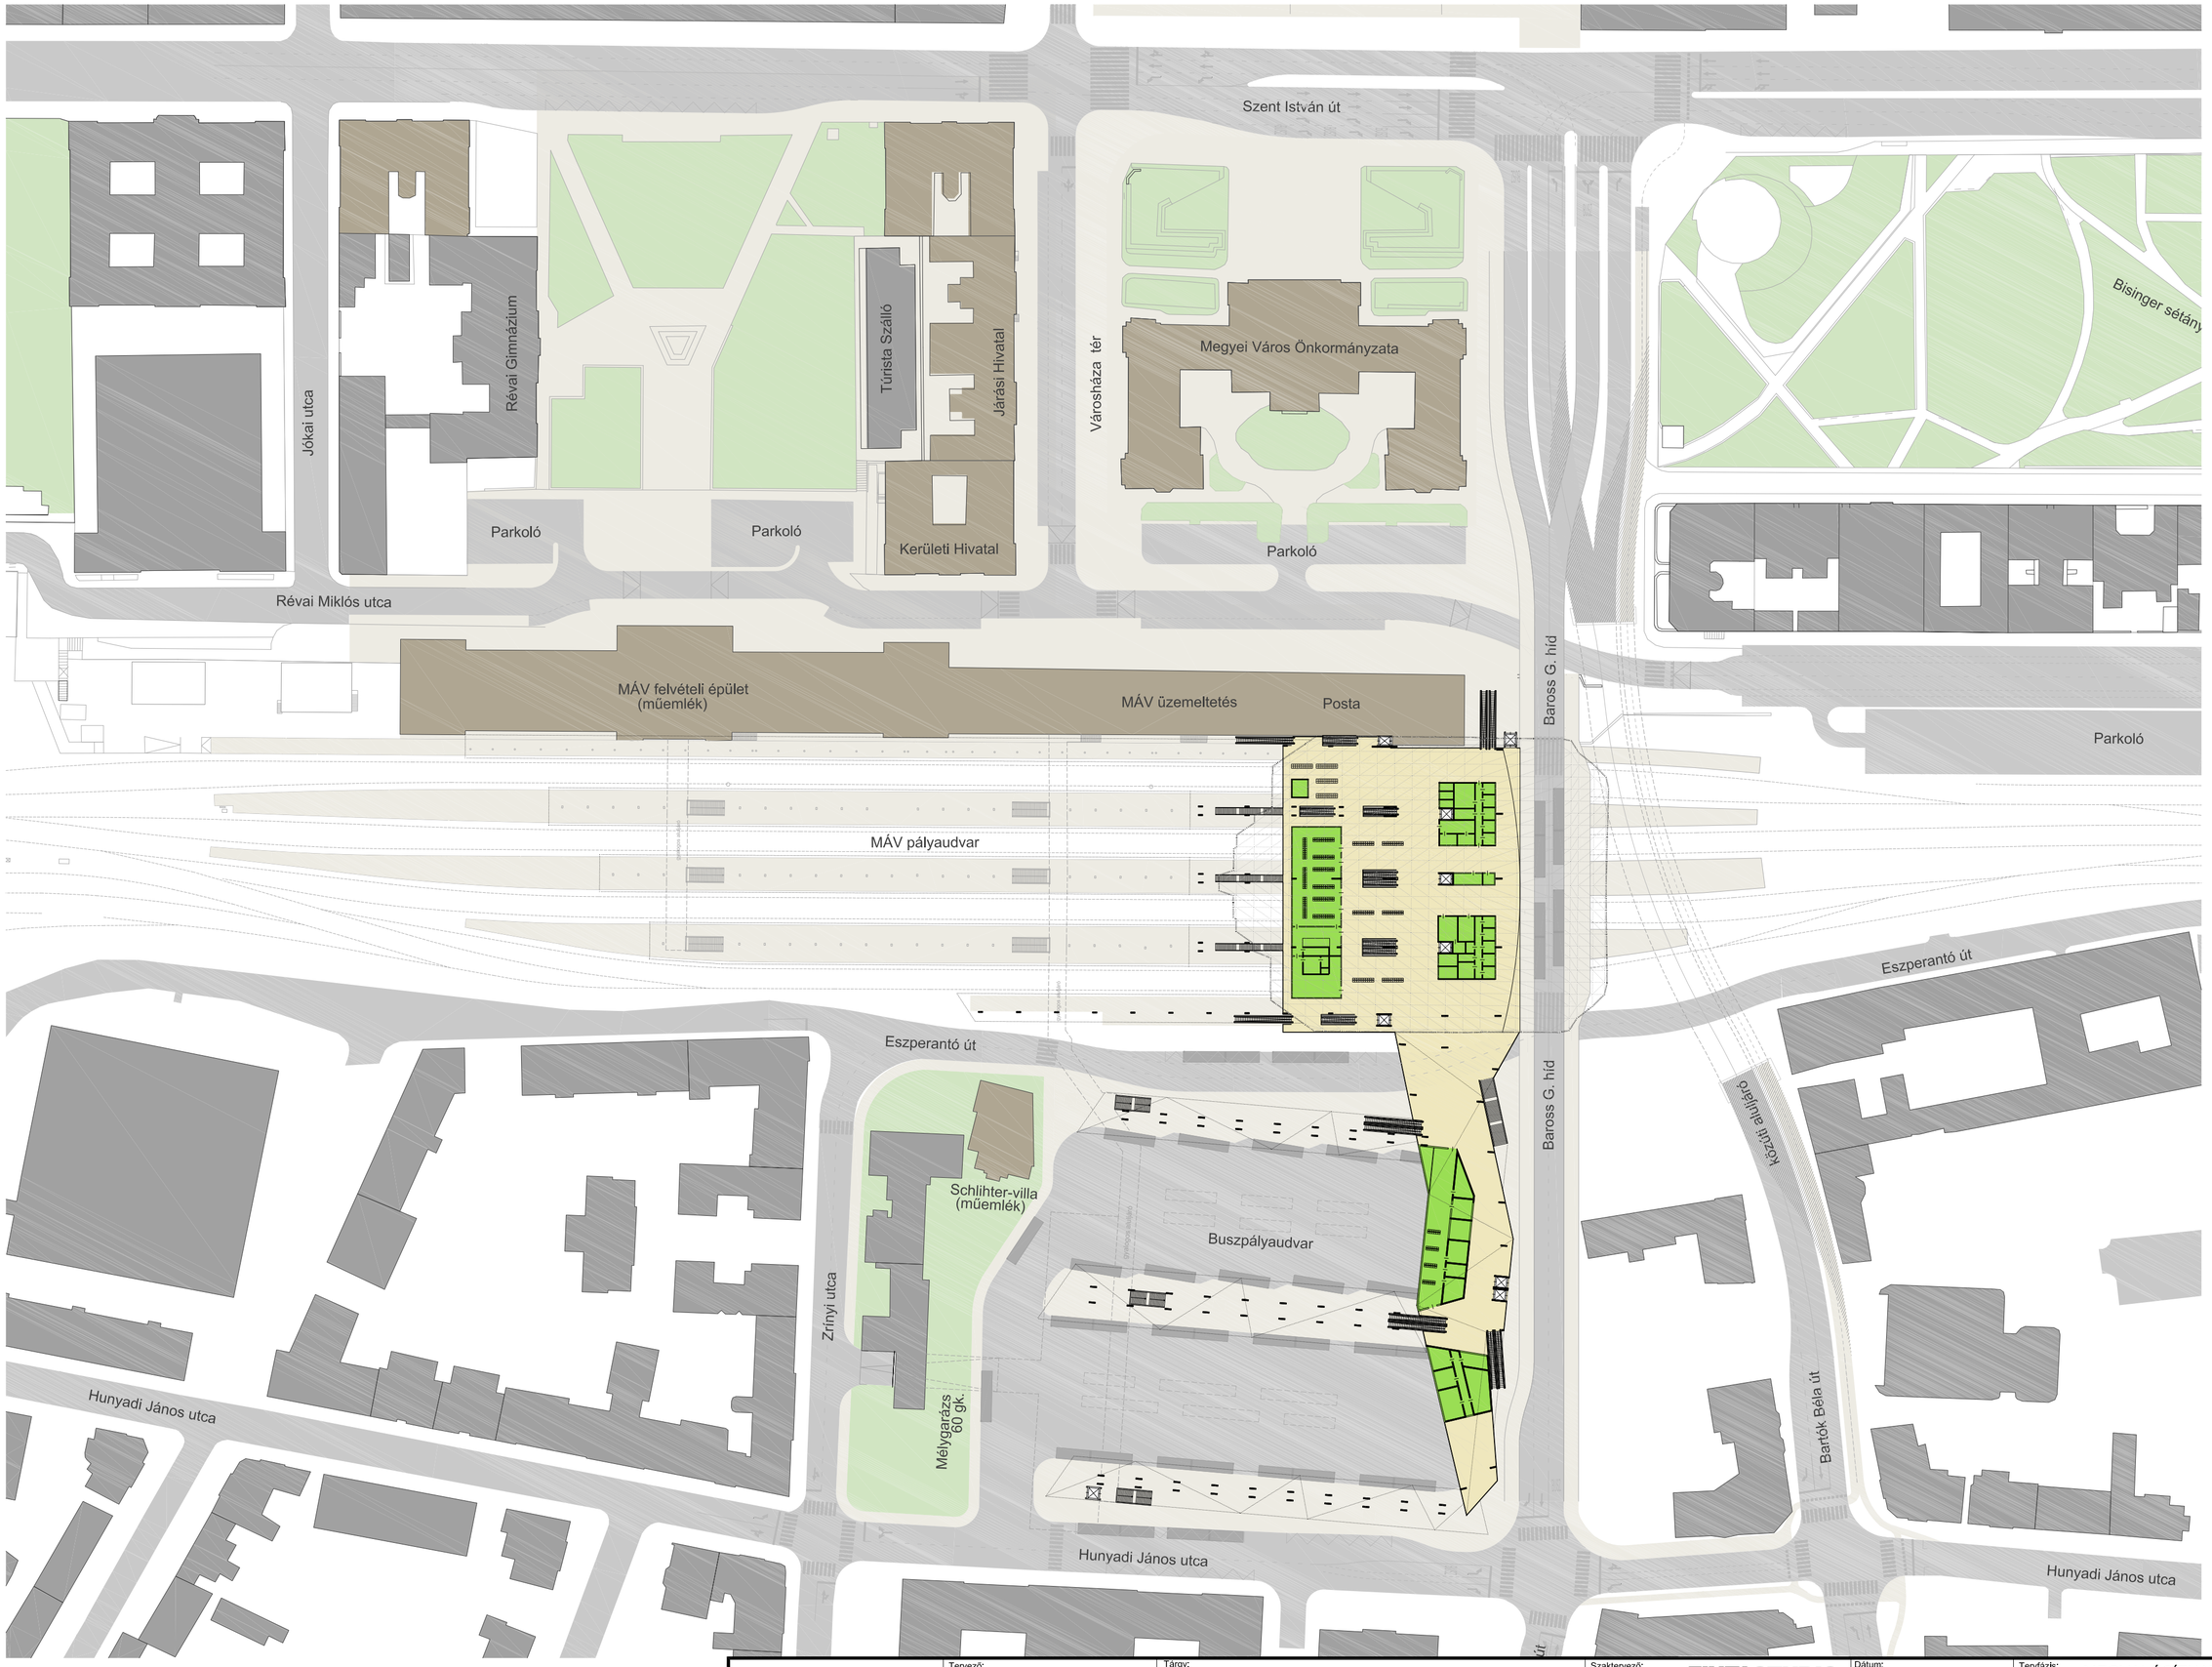

Győr Megyei Jogú Város Önkormányzata	Tervező: FŐMTERV - ENVECON Konzorcium	Tárgy: Intermodális közösségi közlekedési csomópont kialakítása Győrött (KÖZOP-5.5.0-09-11-2011-0005)	Szaktervező: FINTA STÚDIÓ KFT. 1055 BUDAPEST, SZENT ISTVÁN KÖRÚT 11. IV.EM. TEL: +36-1/374-33-77, FAX: +36-1/374-33-08, E-MAIL: fintarch@fintastudio.hu Felelős tervezők: Szabó Tamás János, Kiss Gábor	Dátum: 2013.08 Projekt kód: 12.12.125 Lépték: 1:1000 Rajzszám: É-02.	Tervfázis: MEGVALÓSÍTHATÓSÁGI TANULMÁNY Részletterv: HELYSZÍNRAJZ TERVEZETT ÁLLAPOT