

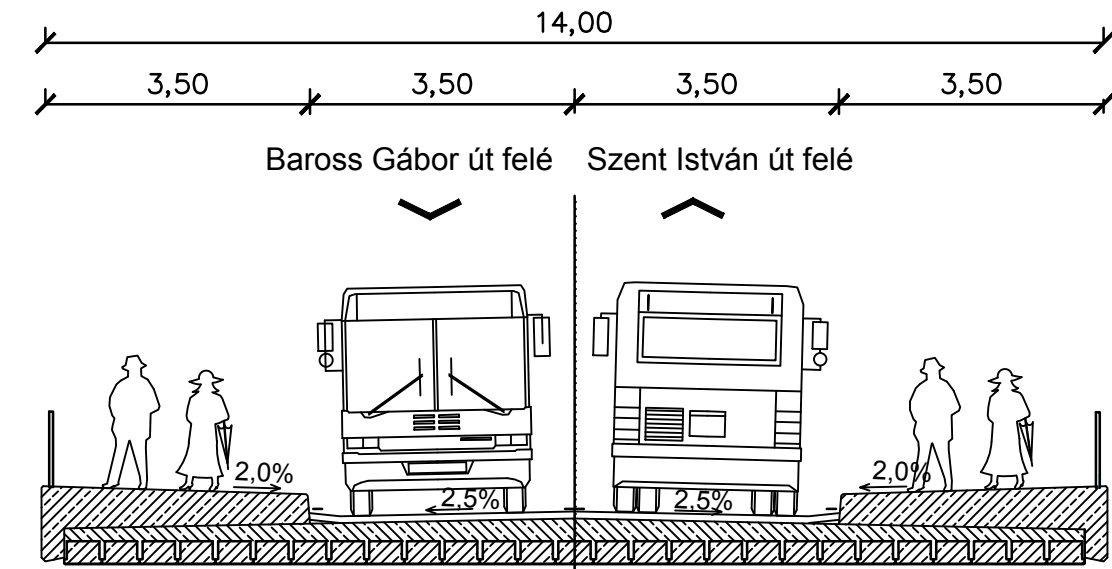




Baross Gábor híd
M=1:100

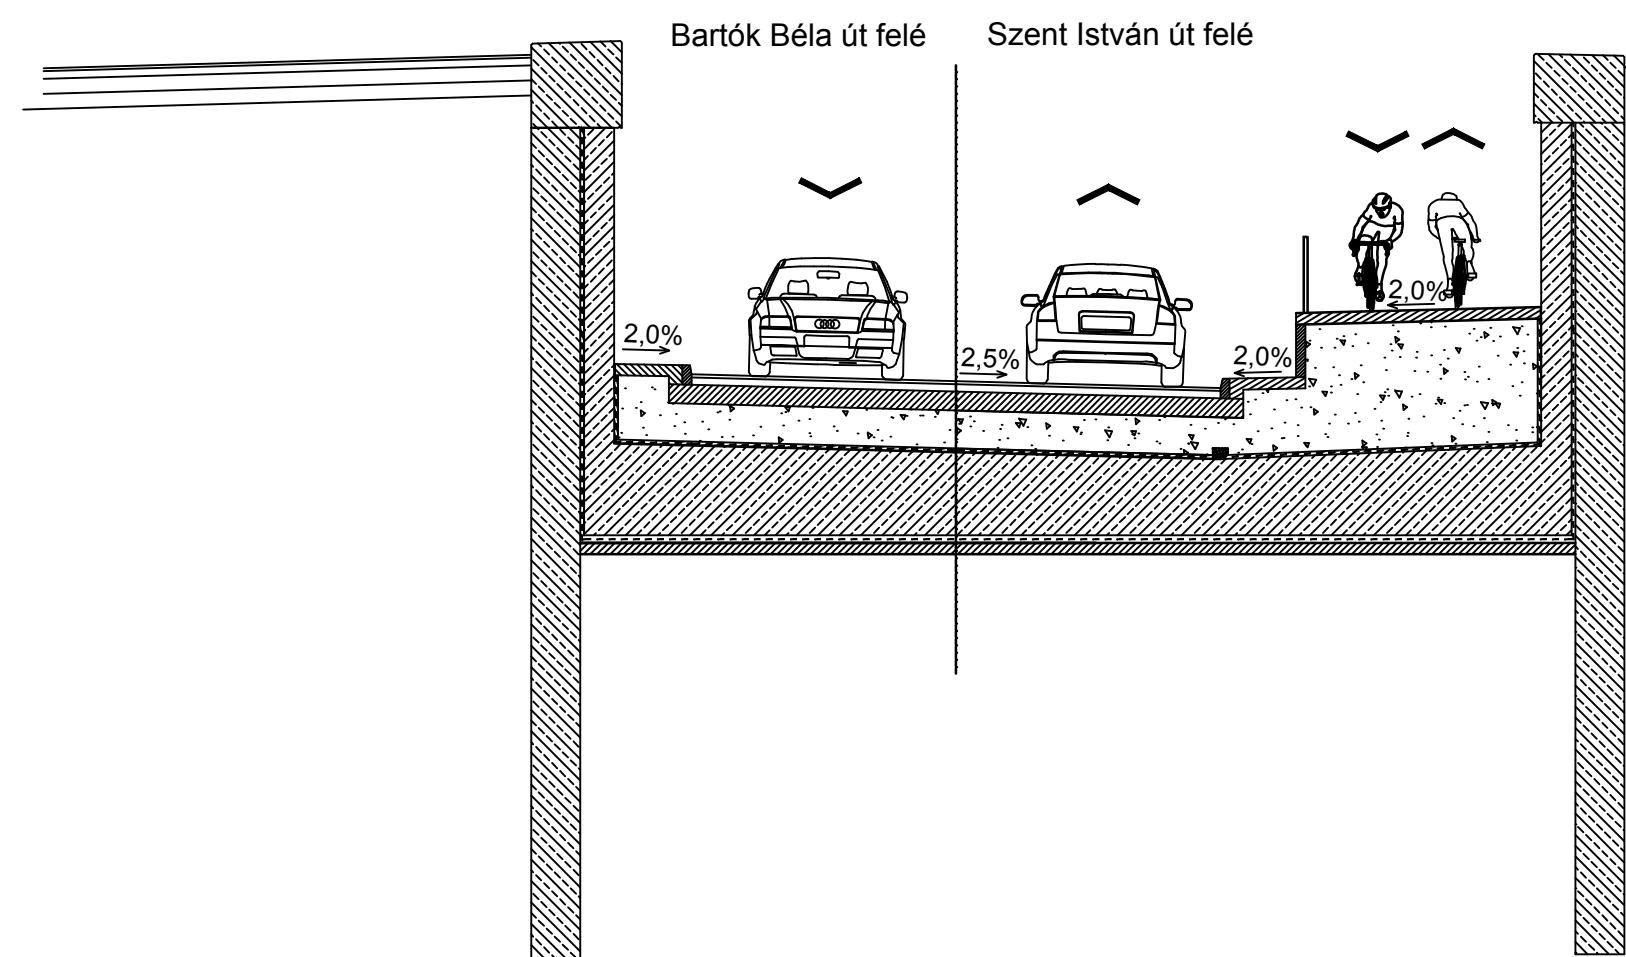

Bartók Béla aluljáró
M=1:100

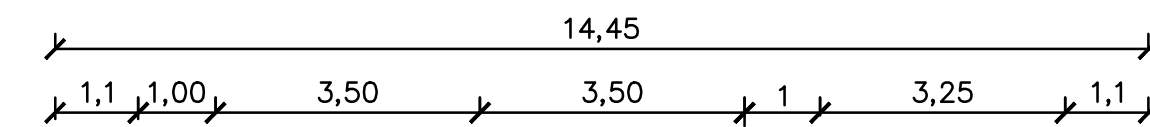

Baross Gábor híd - Bartók Béla aluljáró közös szakasza
M=1:100

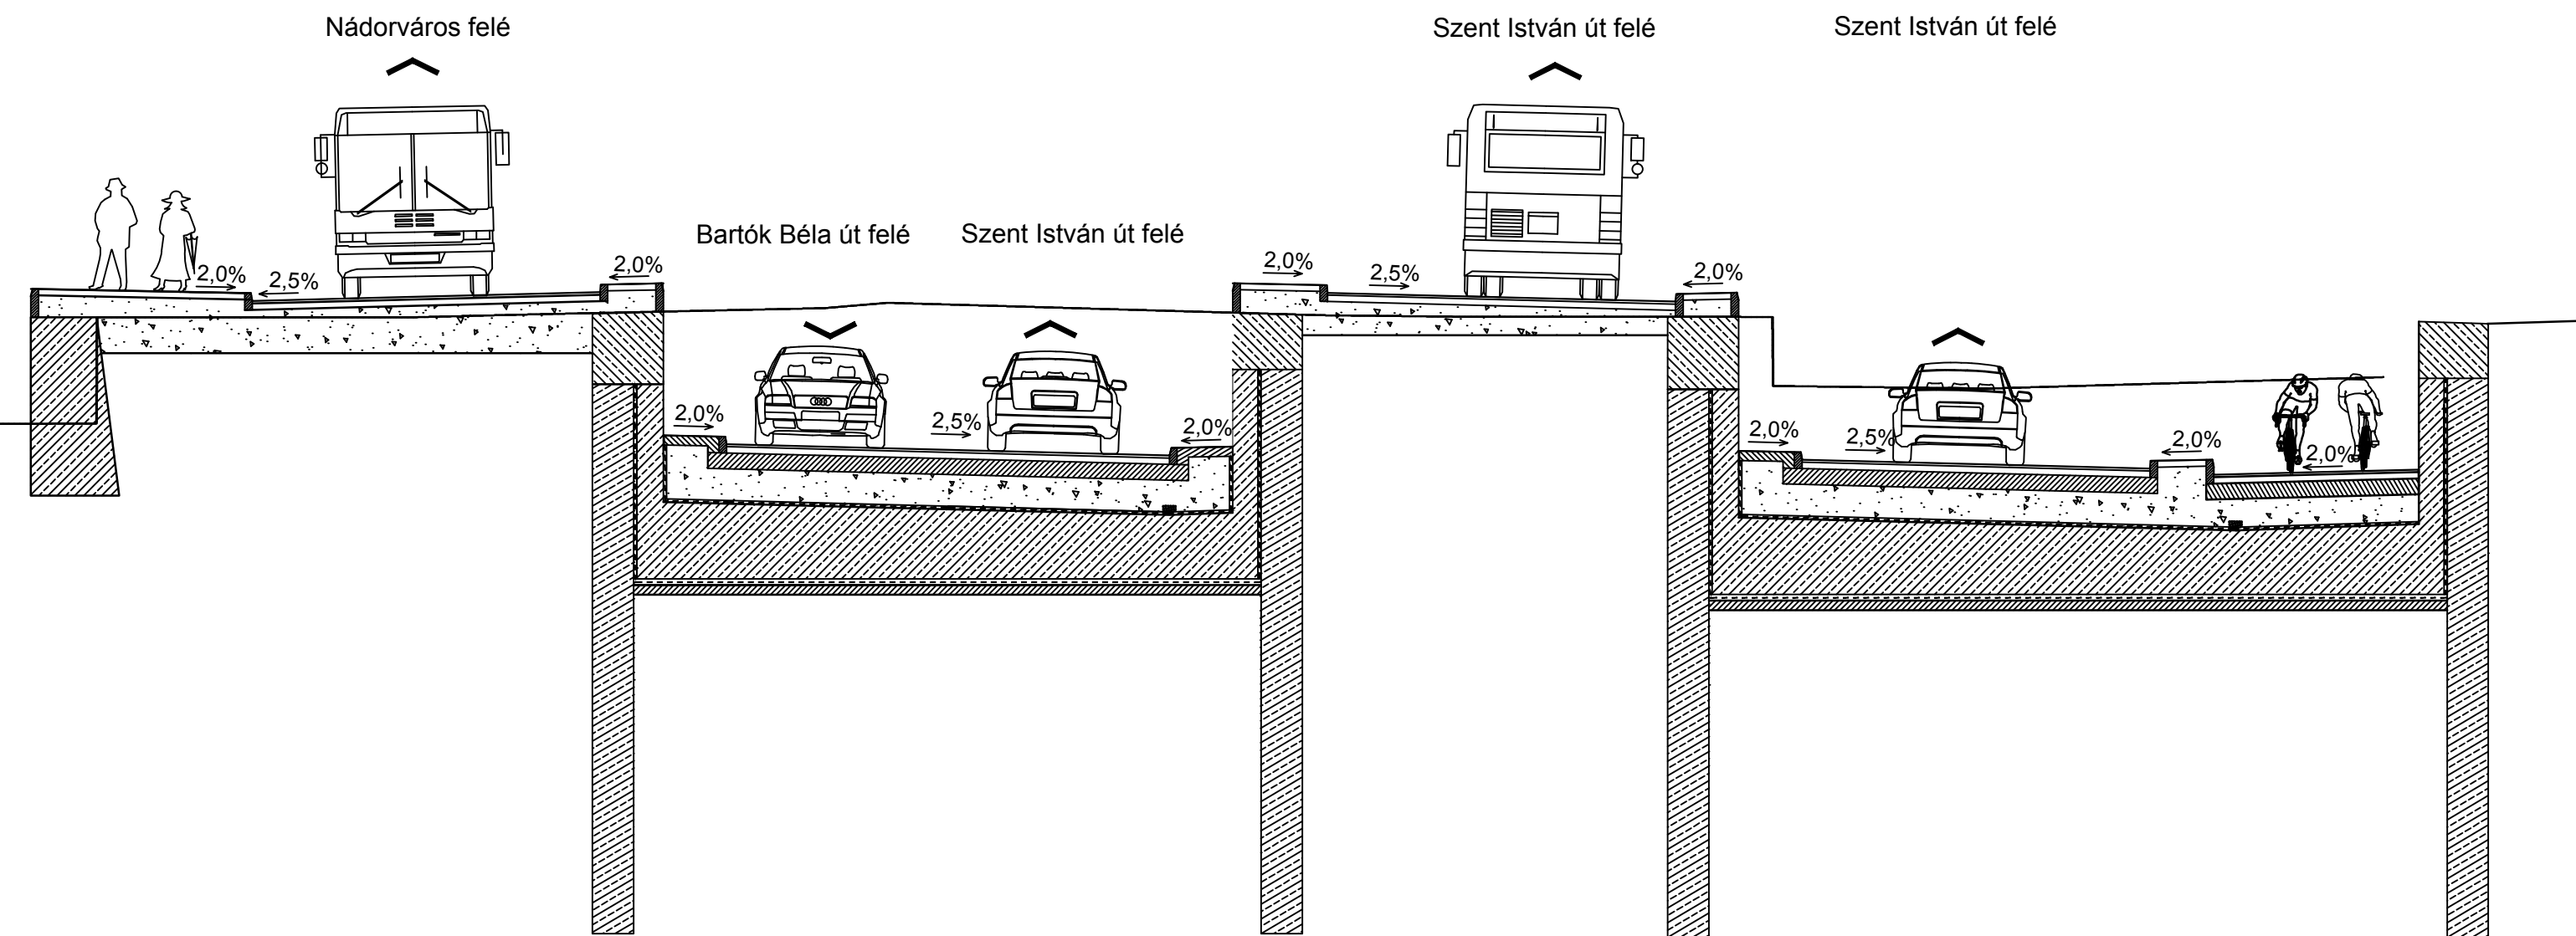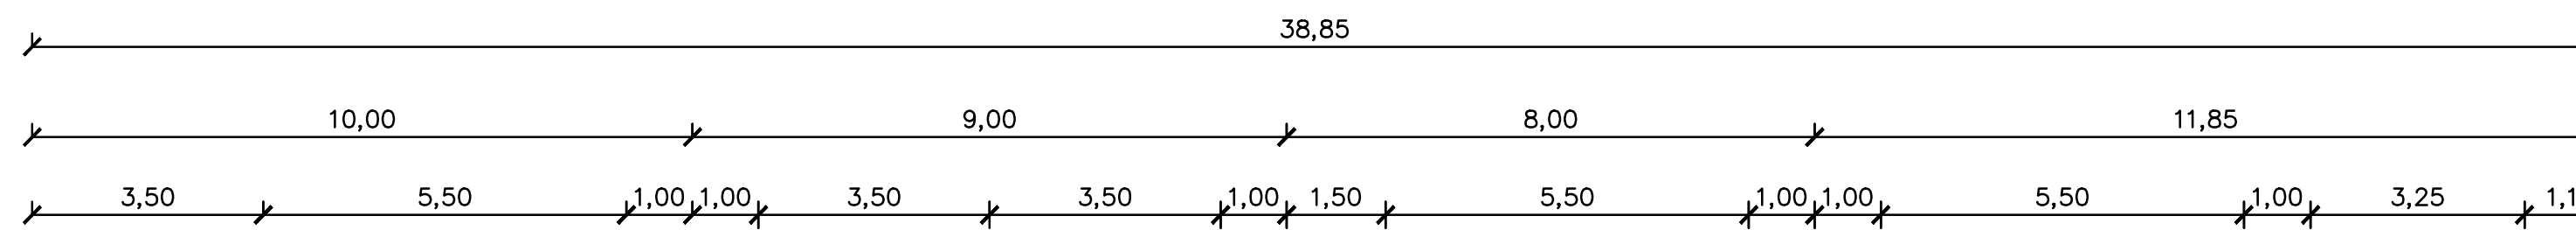

Megbízó: Győr Megyei Jogú Város Önkormányzata	Tervező: FŐMTERV - ENVECON Konzorcium
--	--

Tárgy: Intermodális közösségi közlekedési csomópont kialakítása Győrött (KÖZOP-5.5.0-09-11-2011-0005)

Szaktervező: FŐMTERV MÉRNOKI TERVEZŐ ZRT. 1024 Budapest, Lövőház u. 37. * 1276 Bp. Pf. 1104 * Tel.: 345-9500 Fax: 345-9550 * E-mail: fomterv@fomterv.hu * www.fomterv.hu	Dátum: 2013.08
Felelős tervező: Csordás Erika Munkatárs: Divíki Gábor	Projekt kód: 12.12.125
	Lépték: M=1:100
	Rajzszám: Ú-09.

Tervfázis: MEGVALÓSÍTHATÓSÁGI TANULMÁNY

Részletterv:
MINTAKERESZTSZELVÉNYEK
A2/A. változat - Baross Gábor híd, Bartók Béla úti aluljáró