



OLDALNÉZET M 1:250

HOSSZMETSZET M 1:250

NÁDORVÁROS

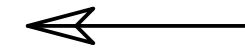


BELVÁROS

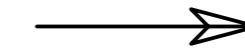

támaszok számozása:

Eszperantó utca

Révai Miklós utca

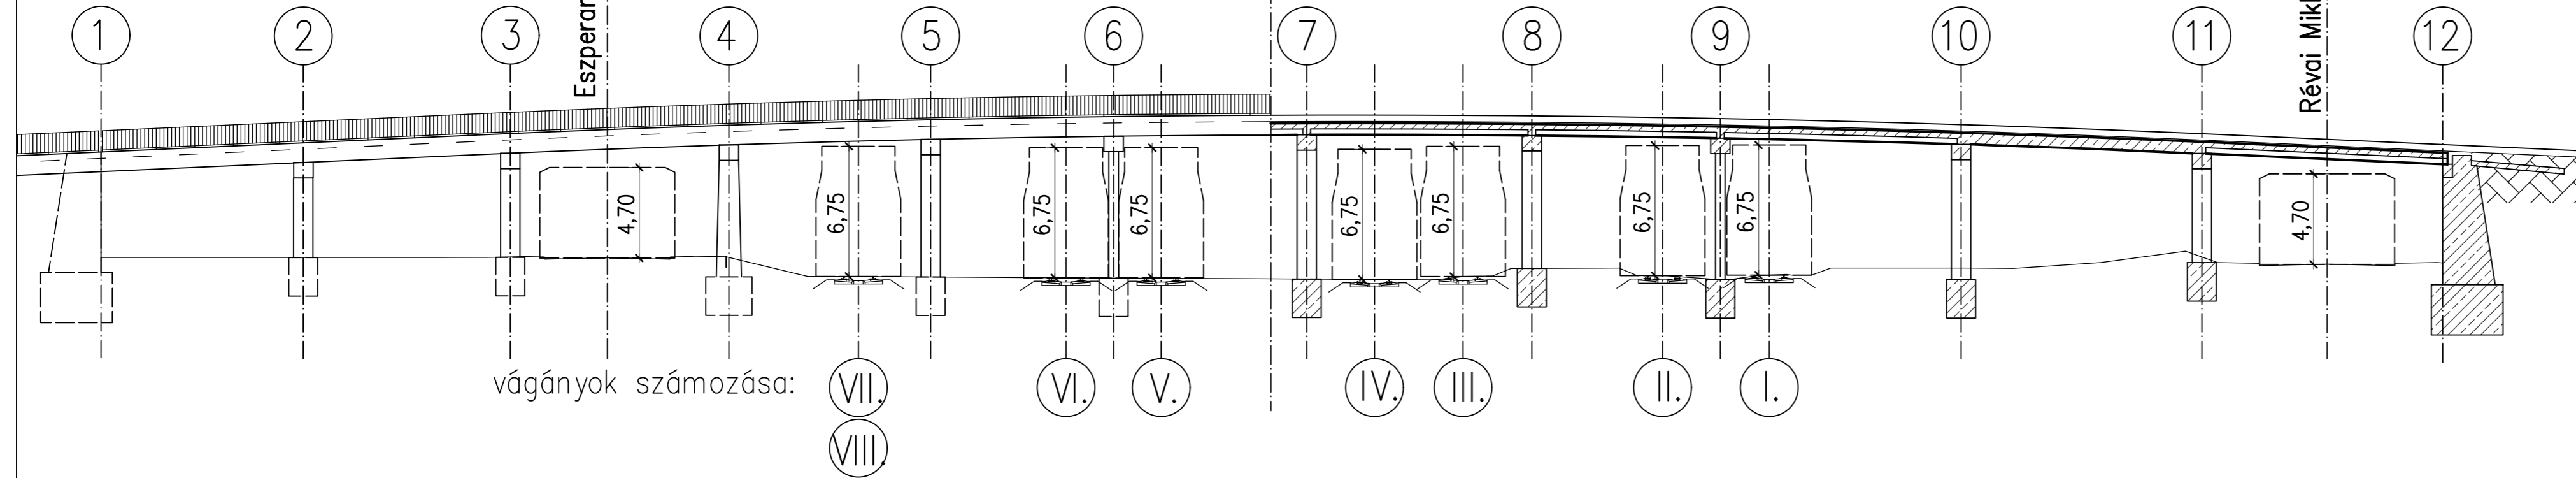

vágányok számozása:

VII.
VIII.

VI.

V.

IV.

III.

II.

I.

híd teljes hossza: 121,6

Megbízó: Győr Megyei Jogú Város Önkormányzata		Tervező: FÖMTERV - ENVECON Konzorcium	
Tárgy: Intermodális közösségi közlekedési csomópont kialakítása Győrött (KÖZOP-5.5.0-09-11-2011-0005)			
Szaktervező: FÖMTERV MÉRŐKÉP TERVEZŐ ZRT. 1024 Budapest, Lövőház u. 37.* 1276 Bp. Pf. 1104 * Tel.:345-9500 Fax: 345-9550 * E-mail: fomterv@fomterv.hu * www.fomterv.hu		Dátum: 2013.08	
Felelős tervező: Goda Balázs (Th-T 01-1262) Tervező: Rácz Balázs		Projekt kód: 12.12.125	
		Lépték: 1:250	Rajtszám: M-02.
Tervfázis: MEGVALÓSÍTHATÓSÁGI TANULMÁNY			
Részletterv: Oldalnézet, hosszmeteszet - Baross Gábor utcai közúti híd			