
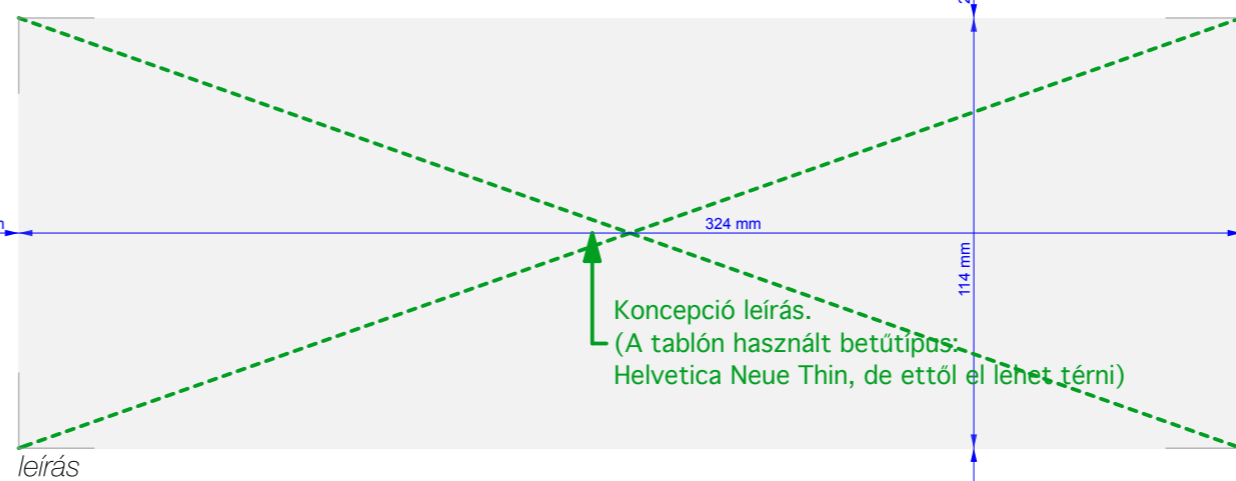


OLAJGYÁRI KÉMÉNY ÉS KÖRNYEZETE ötletpályázat

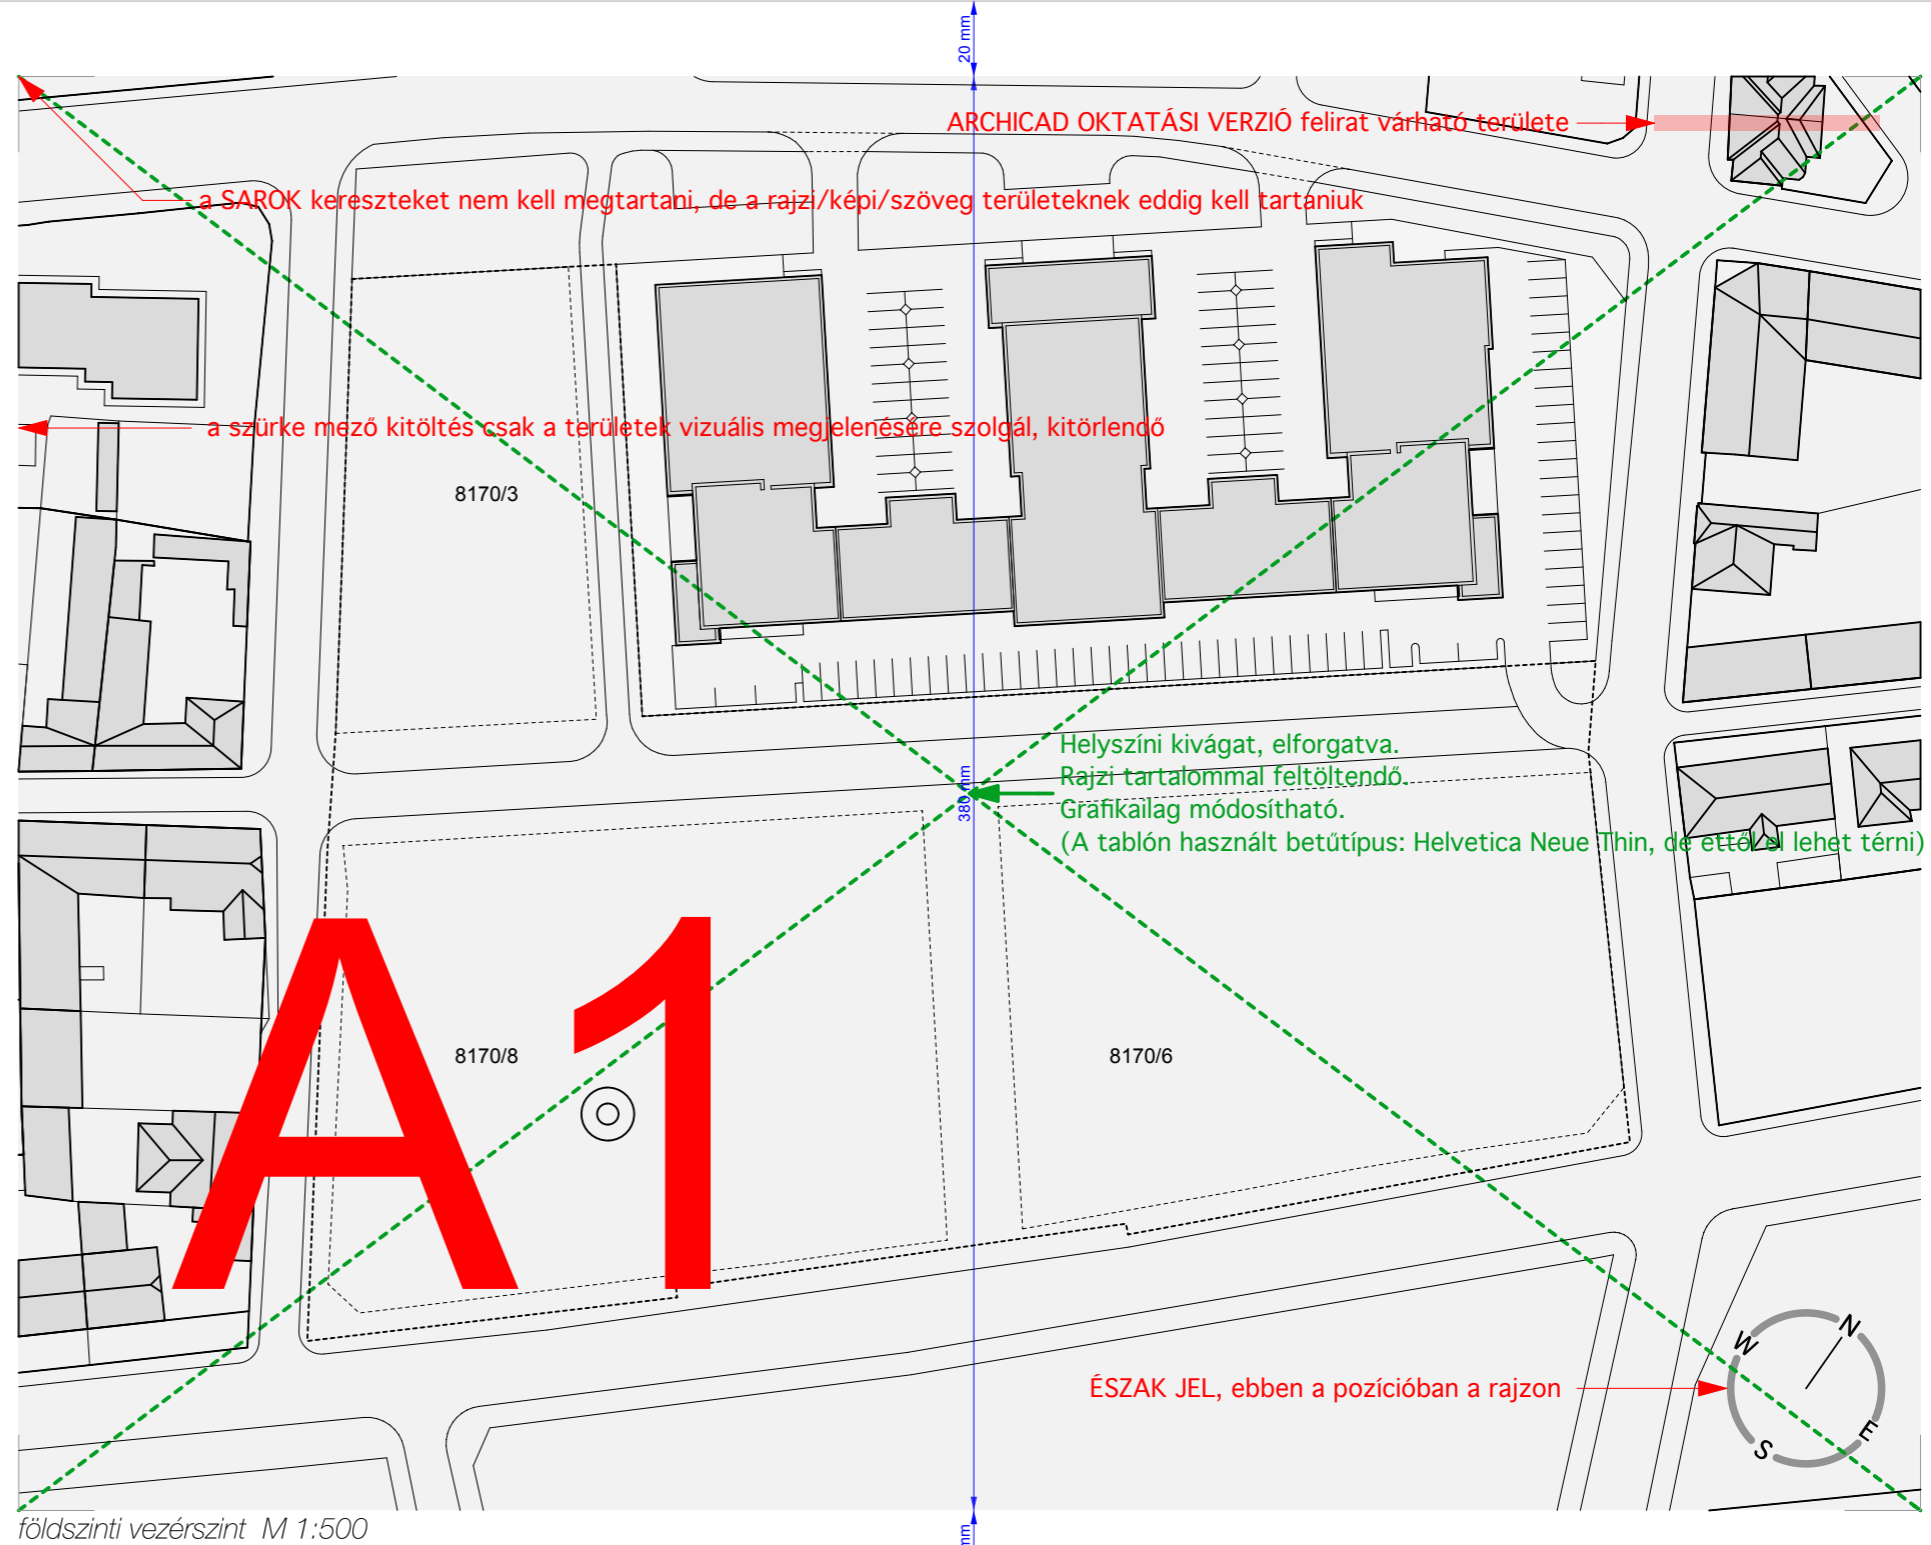

tervezők: az ötletpályázat szerzőinek névsora, egy sorban, egymás után (A tablón használt betűtípus: Helvetica Neue Thin, de ettől el lehet térni)

ingatlan területe:	m ²
beépítettség:	%
zöldterület:	m ²
szintterületi mutató:	
építménymagasság:	m
lakásszám:	db
parkolószám:	db
összes nettó alapterület:	m ²
összes nettó lakás alapterület:	m ²
összes nettó egyéb alapterület:	m ²