
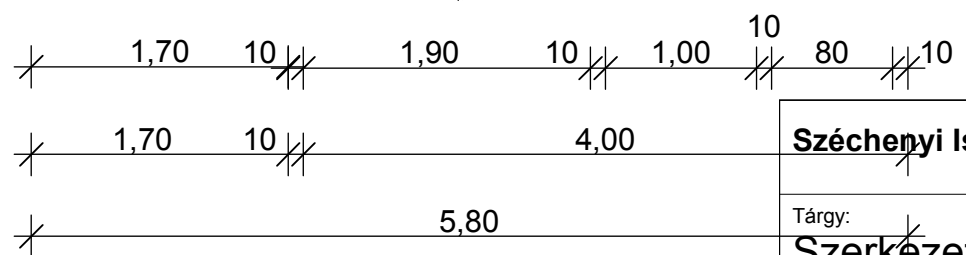


# A-A Metszet

## M = 1:50

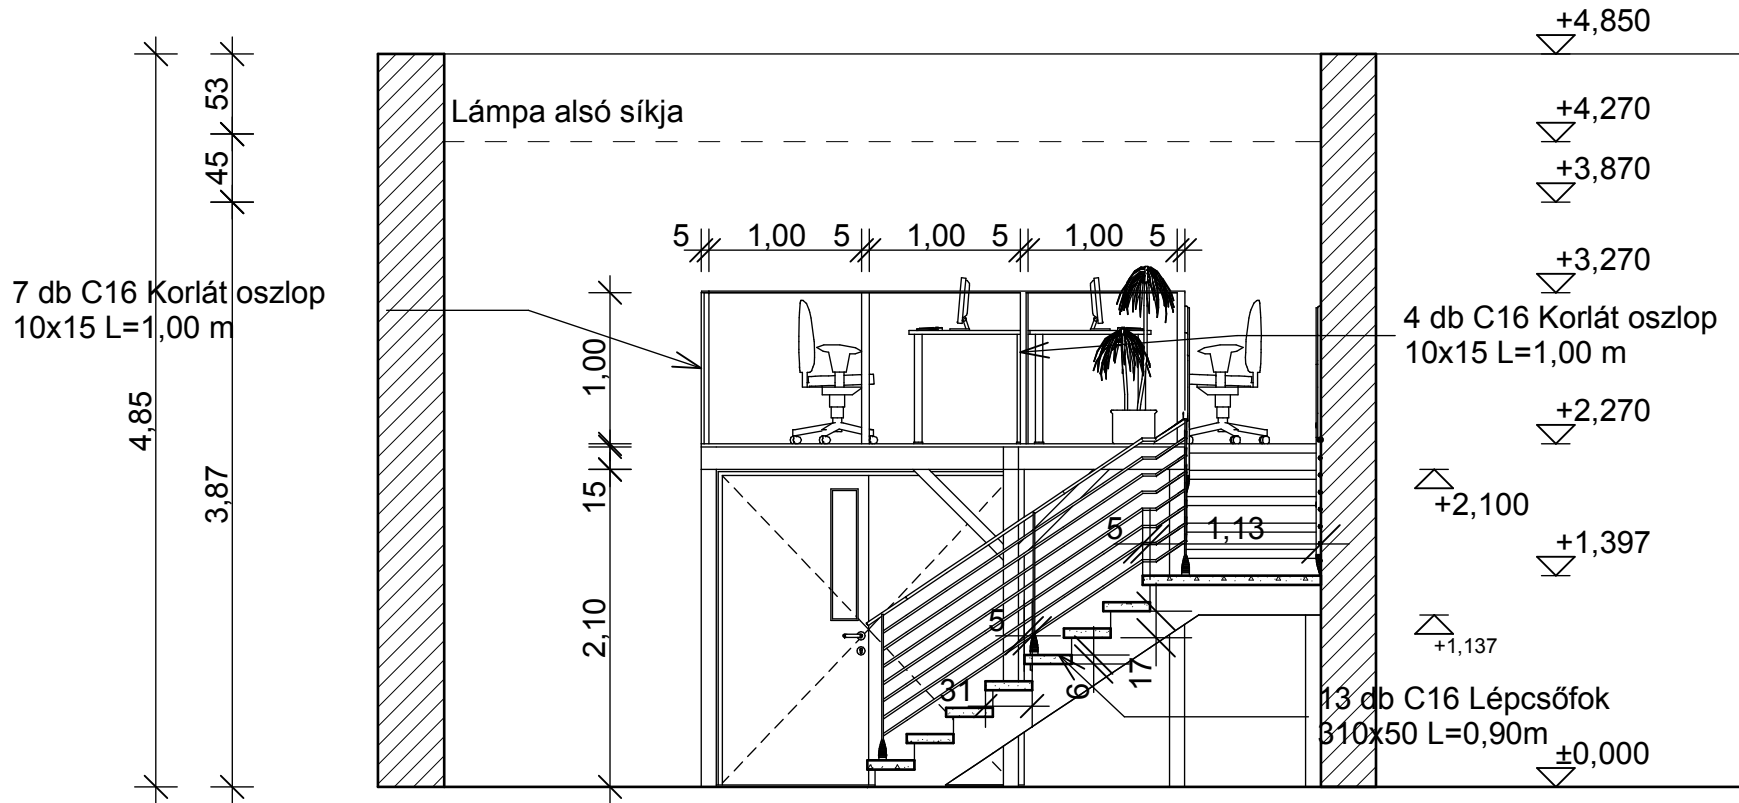

<b>Széchenyi István Egyetem</b>		Rajz megnevezése: <b>A-A Metszet</b>	<b>M = 1:50</b>
Tárgy: <b>Szerkezetépítés III.</b>		Csillag Máté Fogas Benjamin Máté Jakab Lilla	YLWTF7 QM4DL6 B5F4C7
Feladat: <b>C - Galéria tervezése</b>		Kancler Petra Tóth Sándor	O2EQ1K AF50WD
Konzulens: <b>Fekete Ferenc</b>	Félév: <b>2017/2018 - II.</b>	Dátum: <b>2018.04.19.</b>	