


Alaprajz
M = 1:50

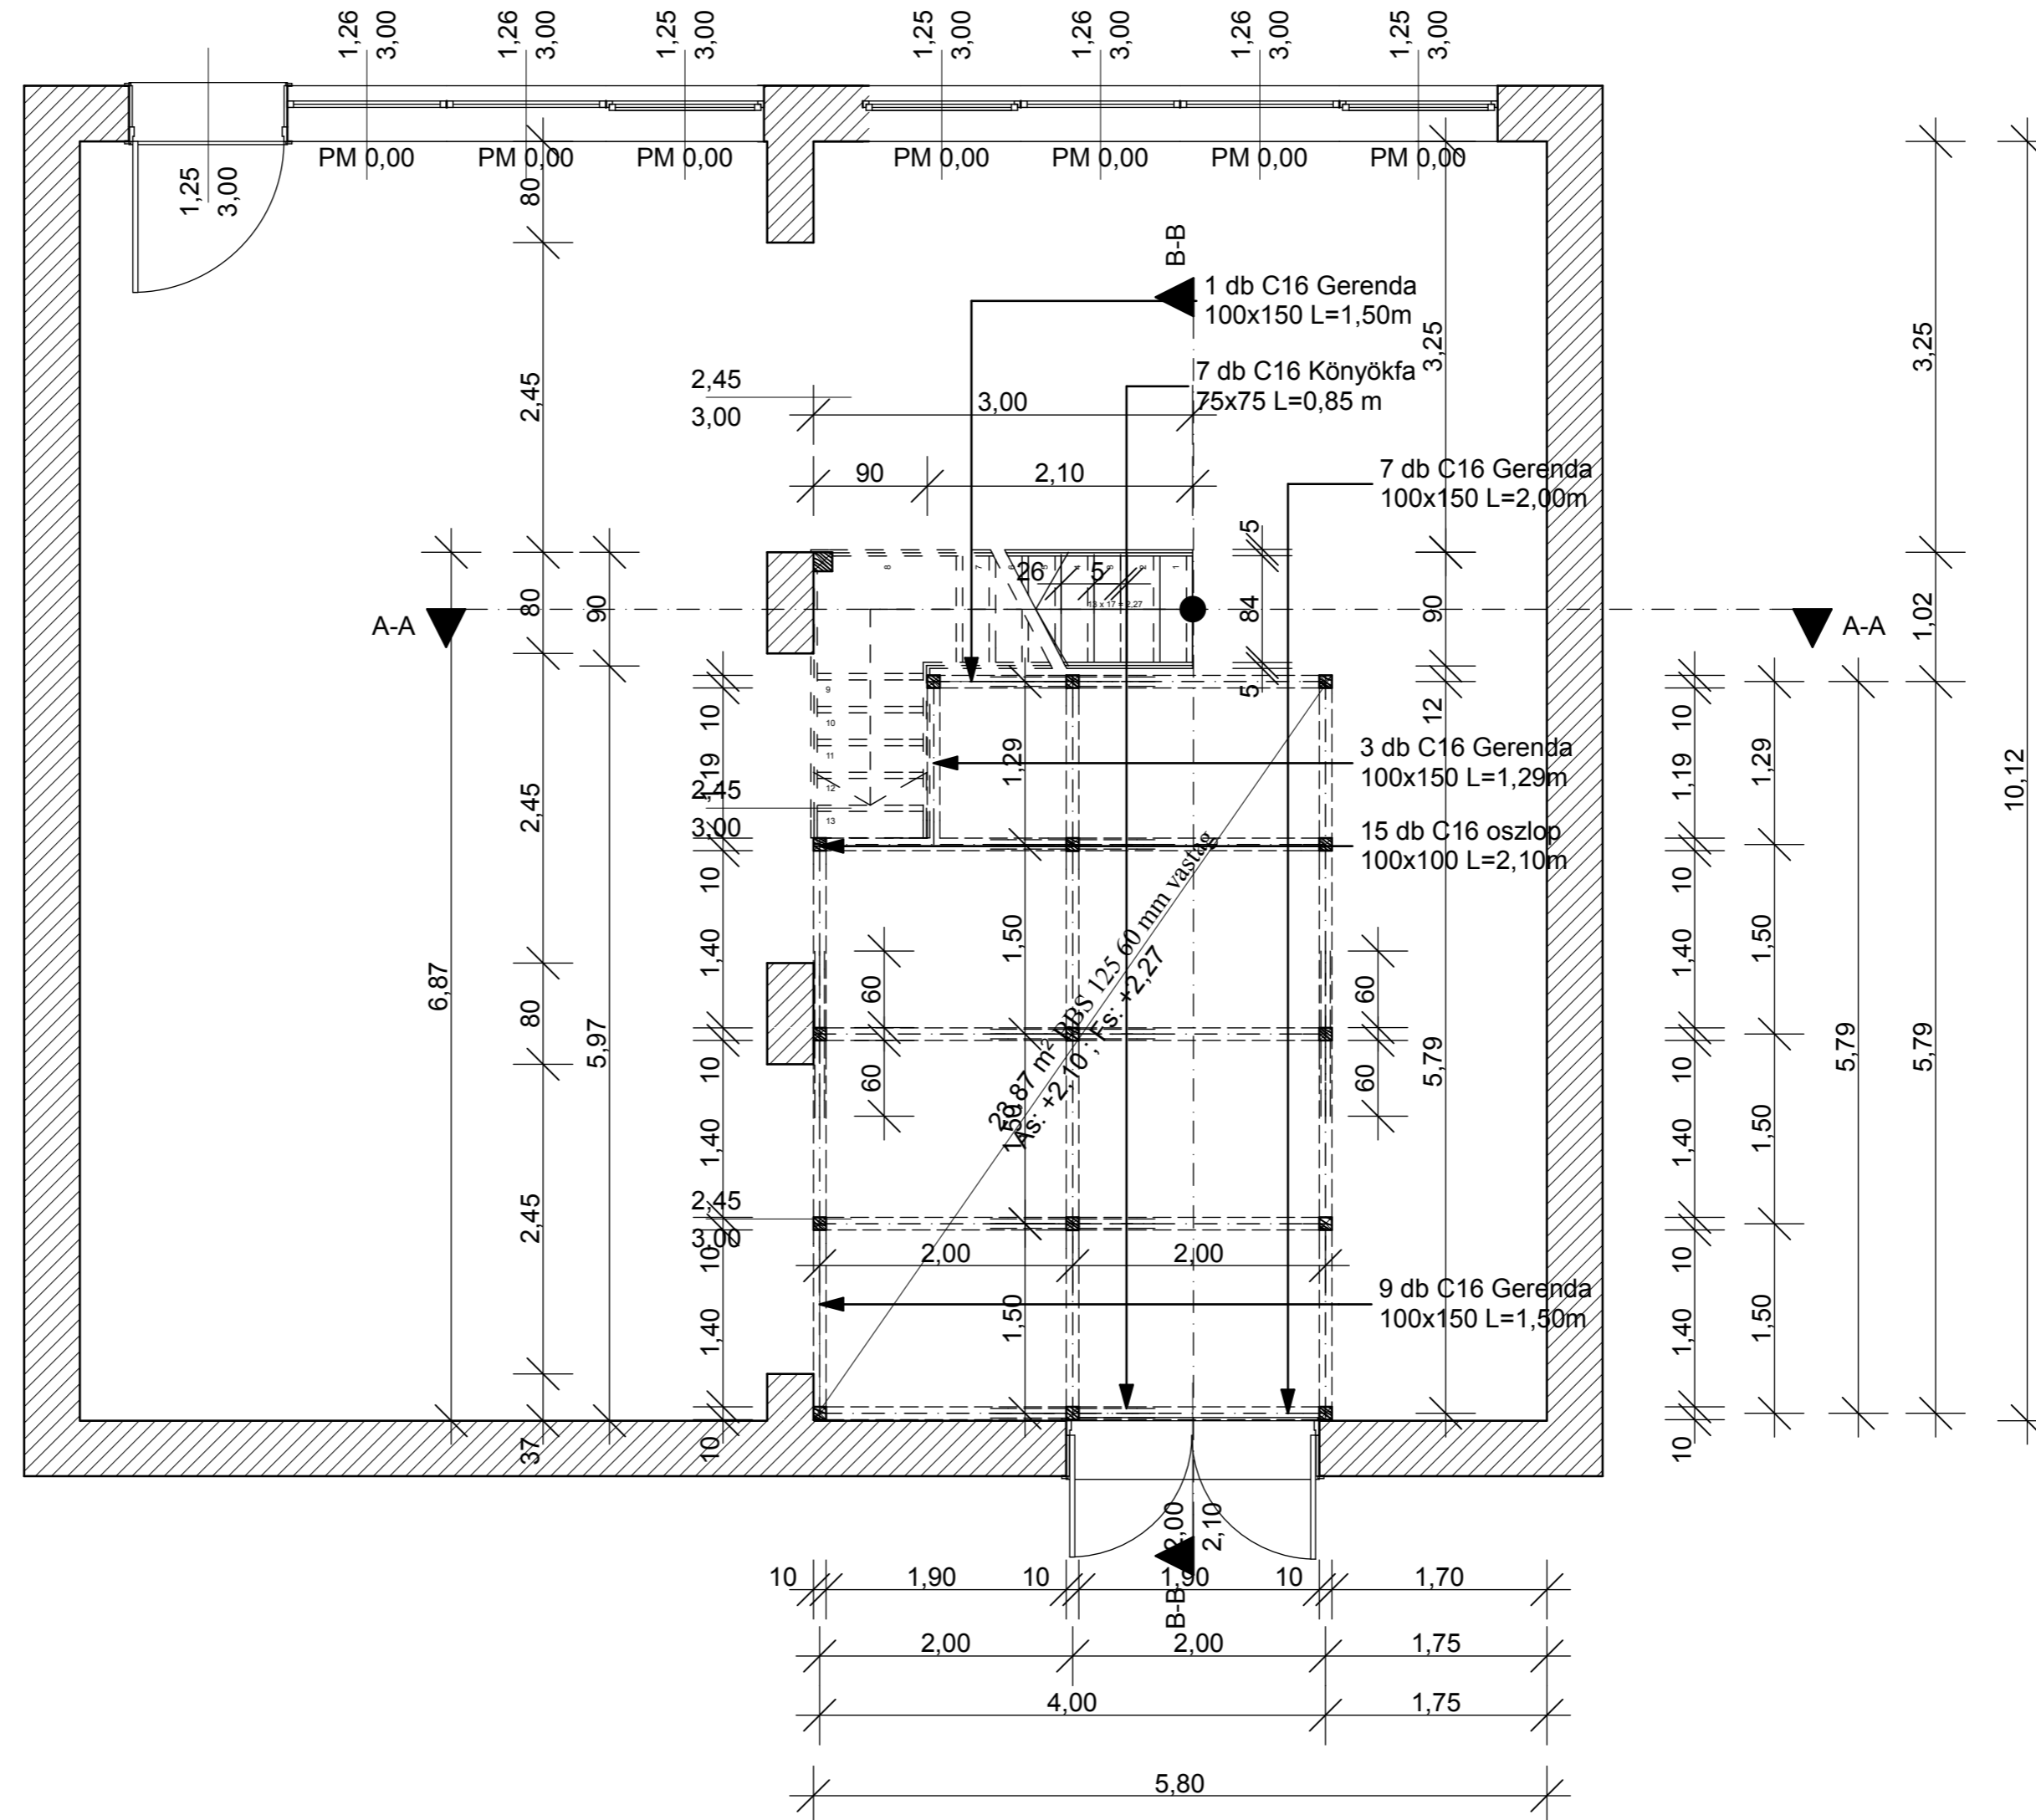

Széchenyi István Egyetem	Rajz megnevezése: Alaprajz	M = 1:50
Tárgy: Szerkezetépítés III.	Csillag Máté Fogas Benjamin Máté Jakab Lilla	YLWTF7 QM4DL6 B5F4C7
Feladat: C - Galéria tervezése	Kancler Petra Tóth Sándor	O2EQ1K AF50WD
Konzulens: Fekete Ferenc	Félév: 2017/2018 - II.	Dátum: 2018.04.19.