
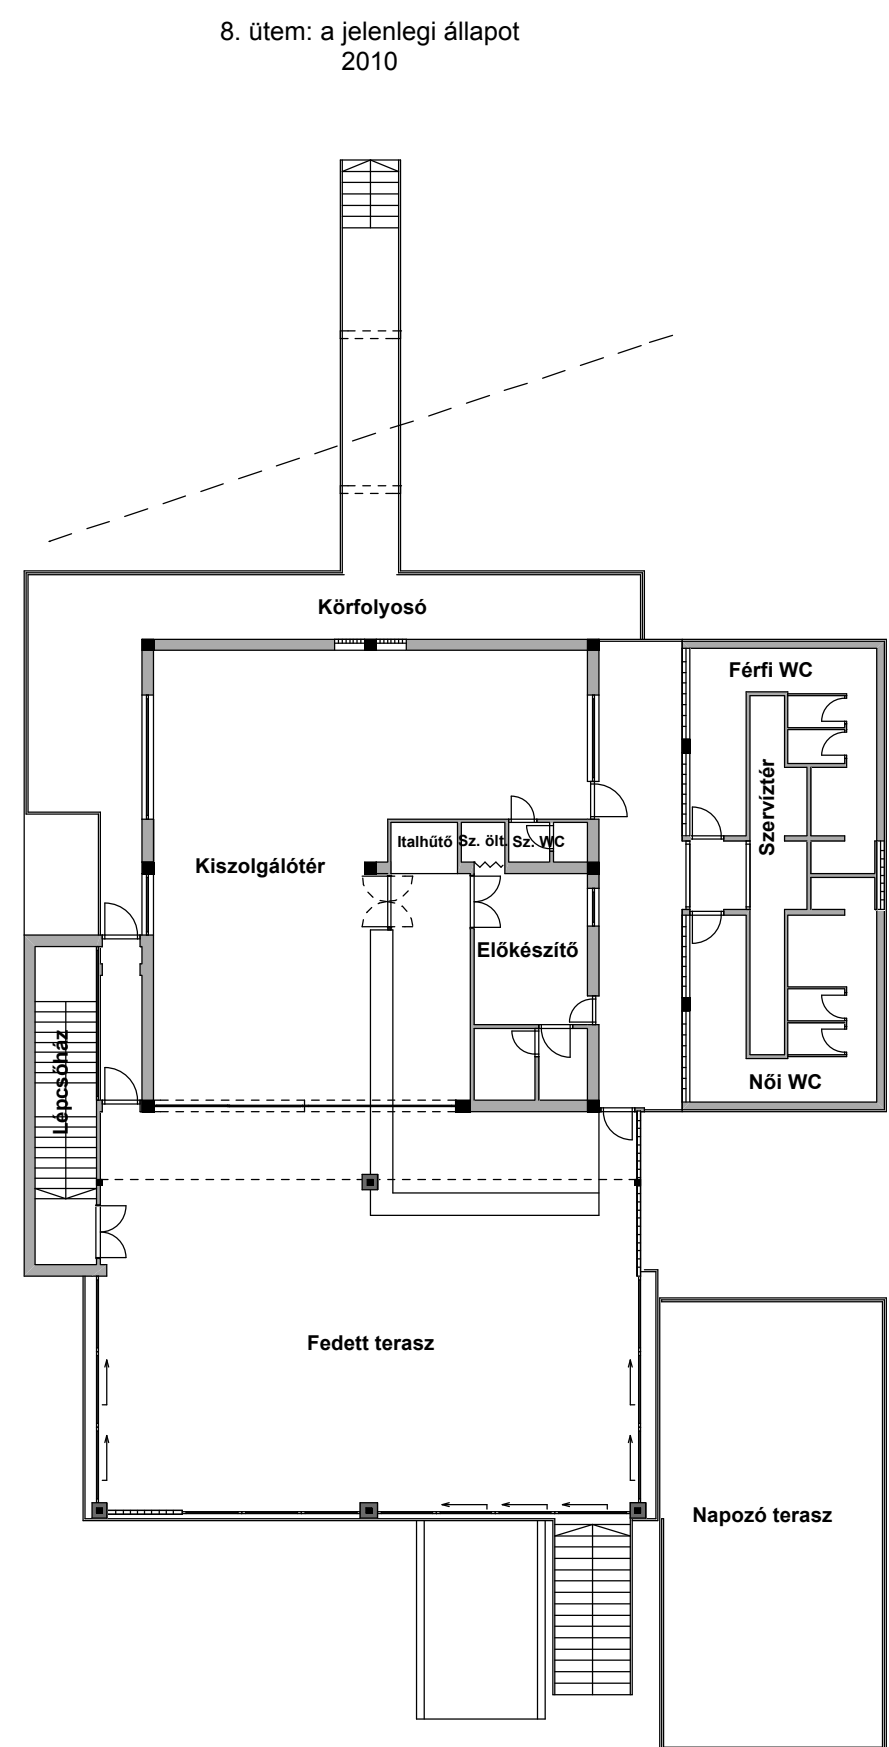
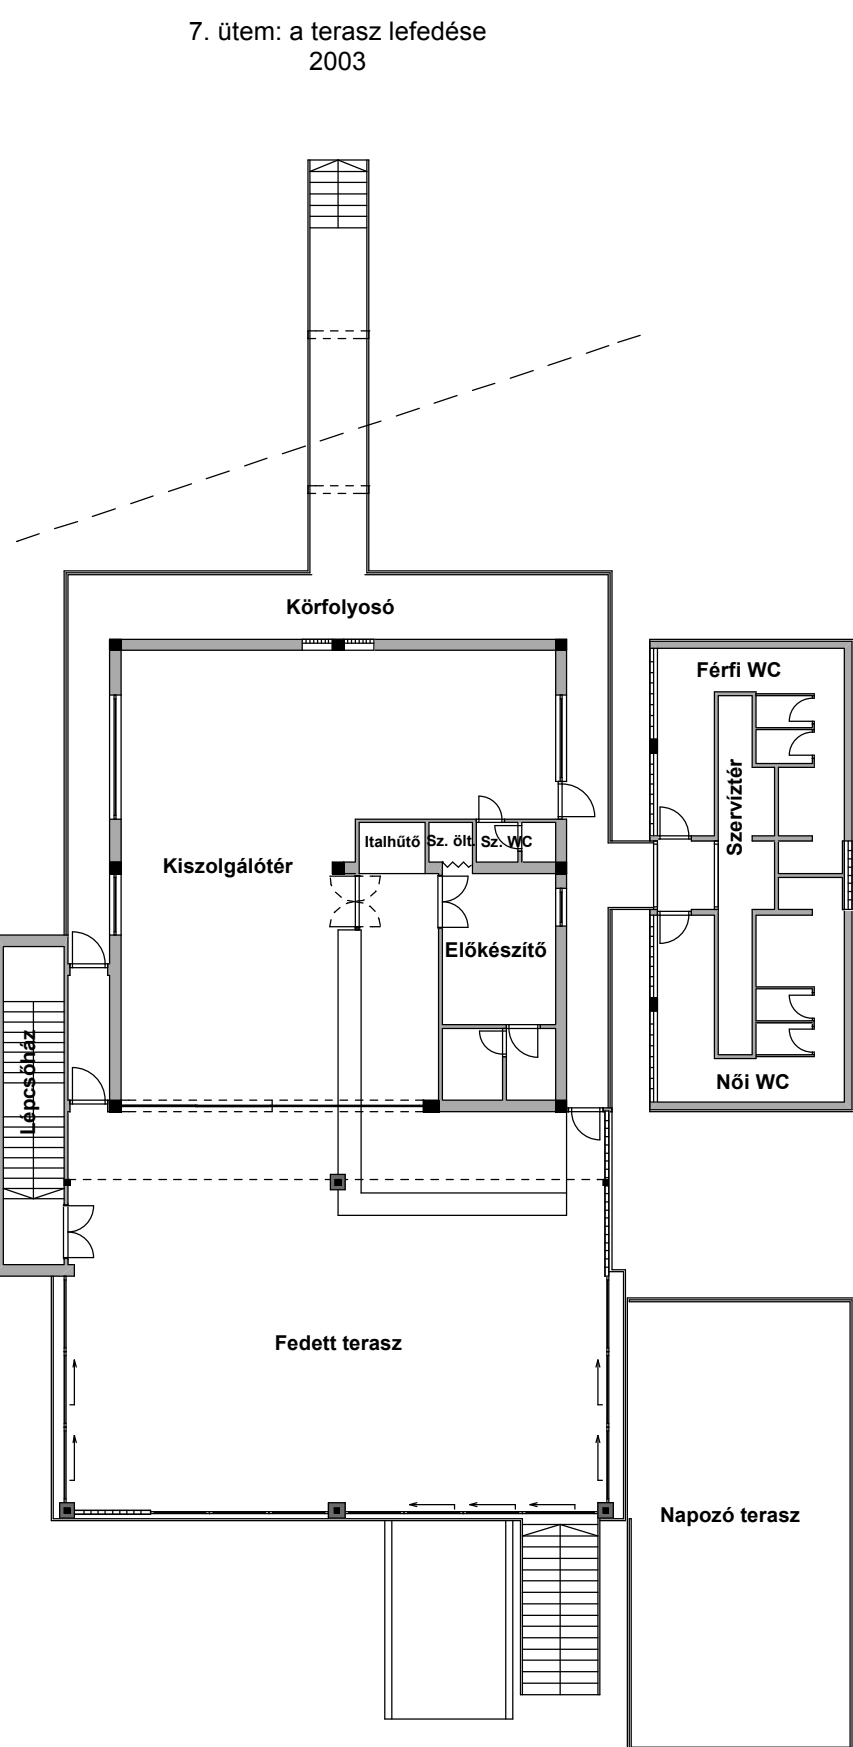
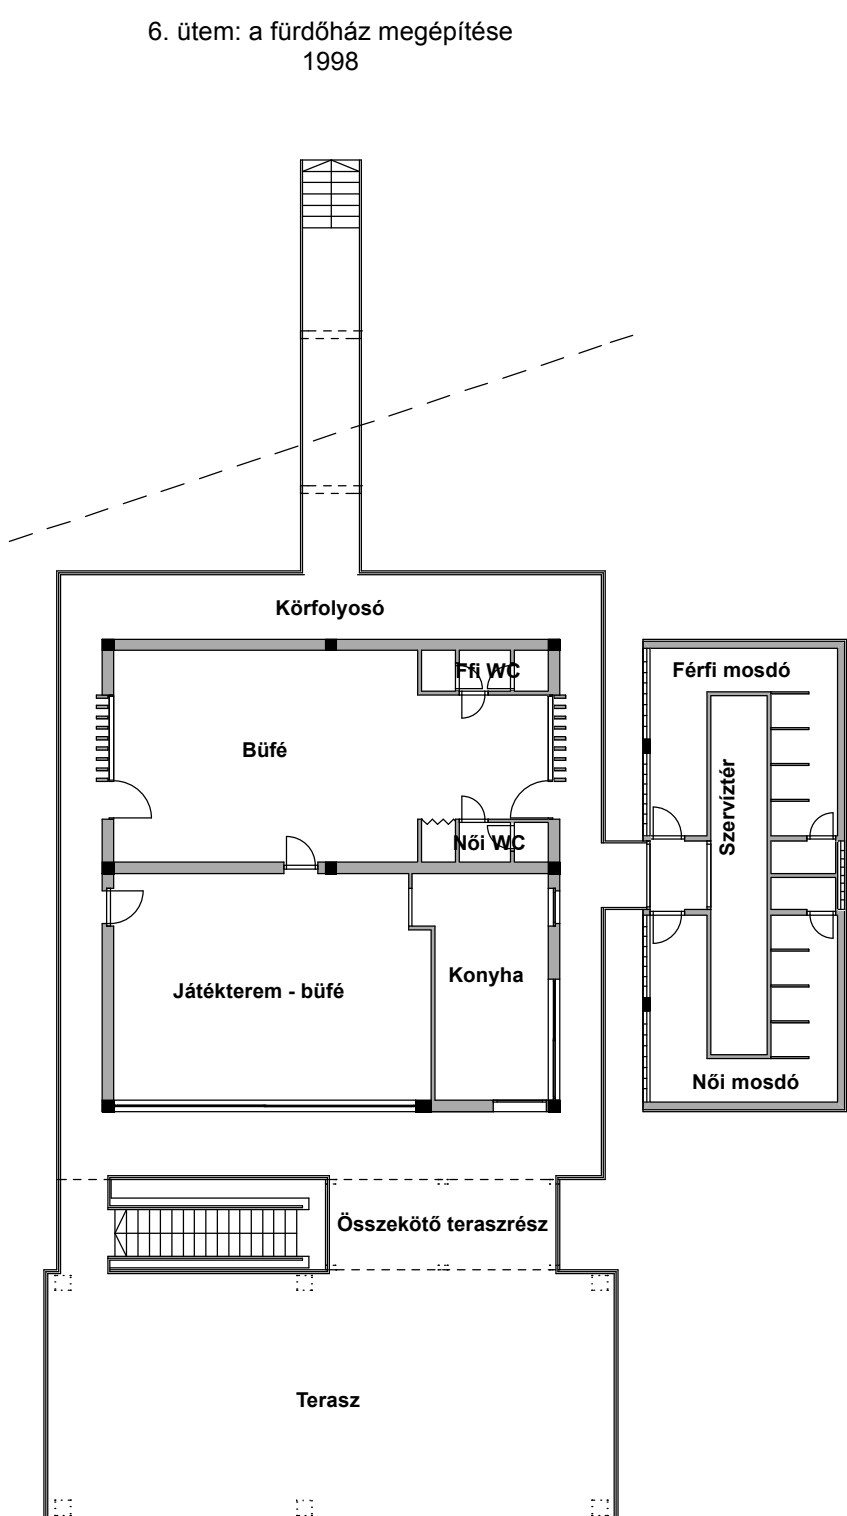
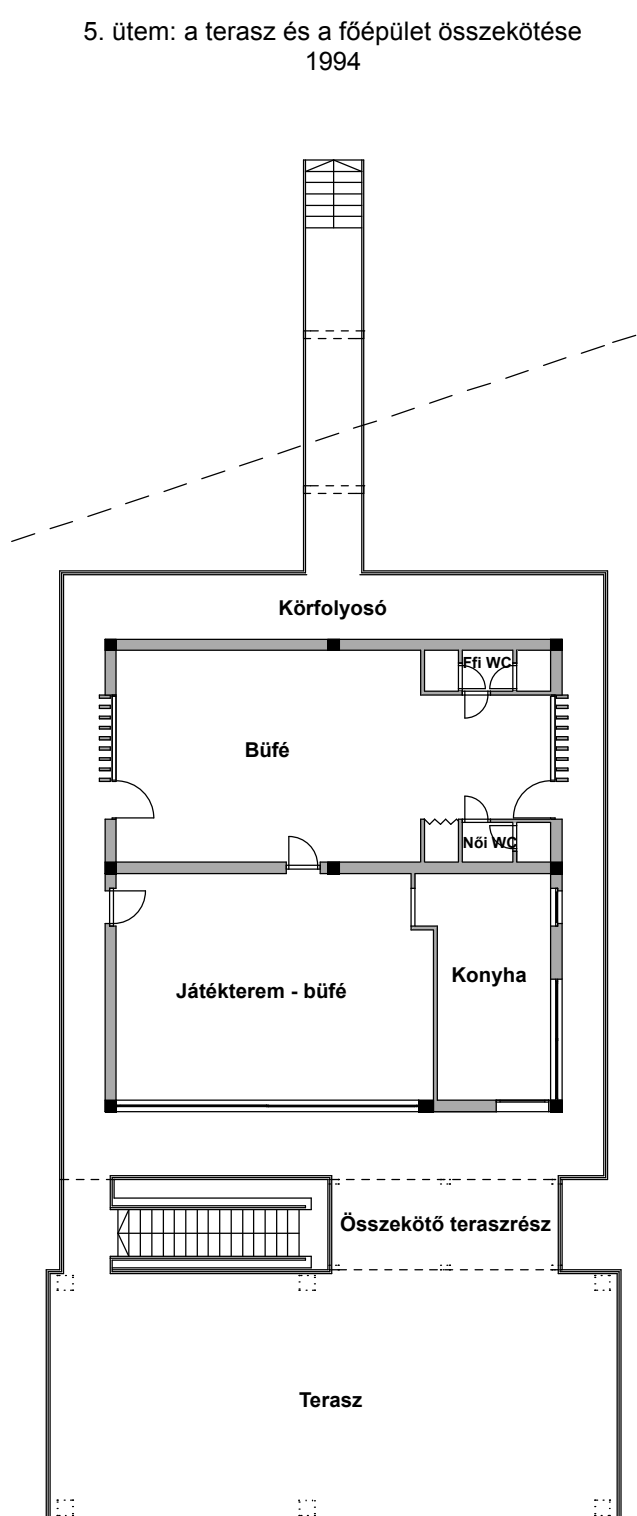
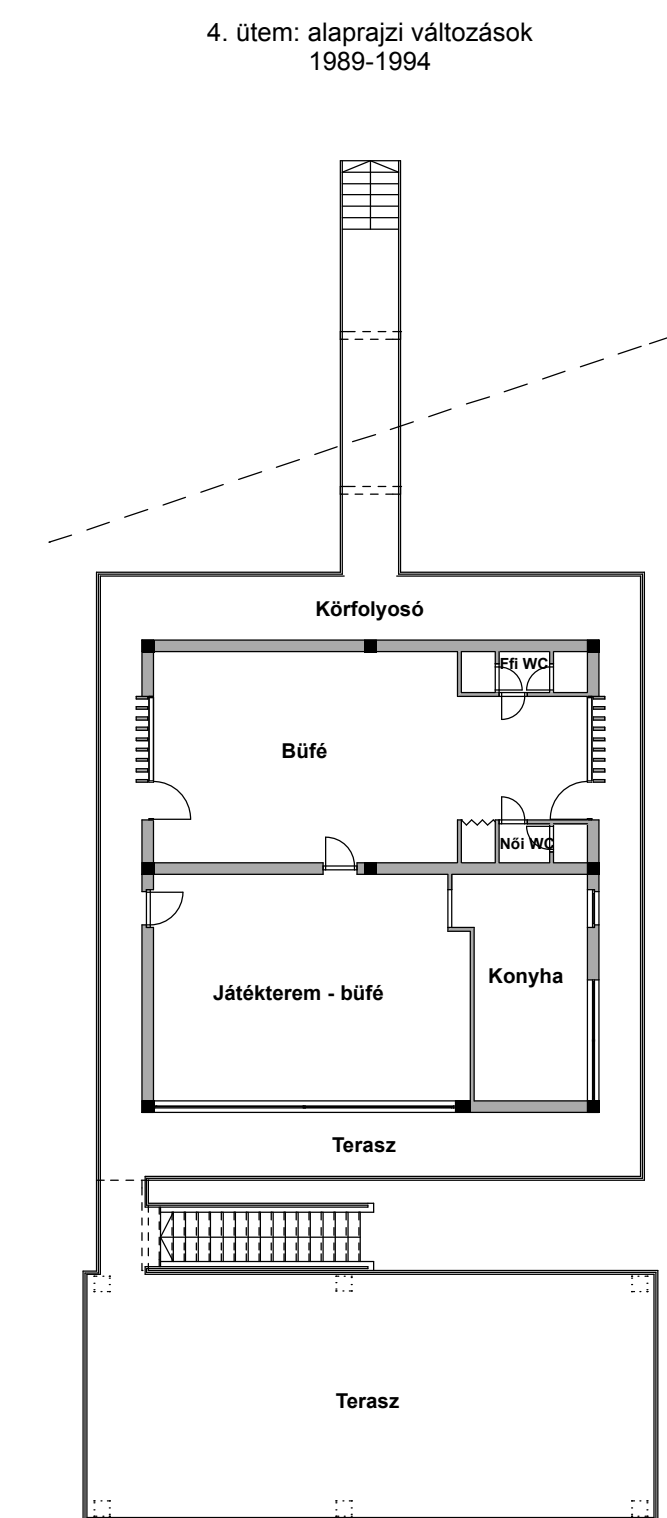
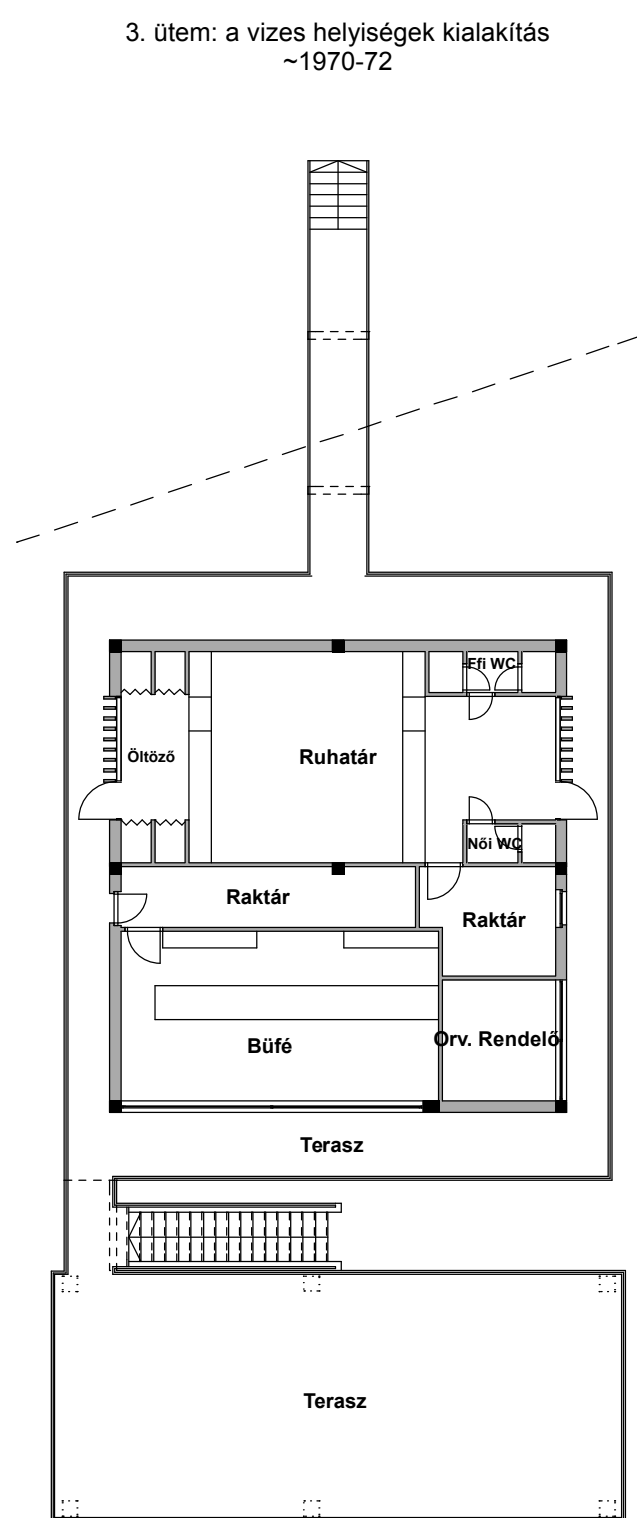
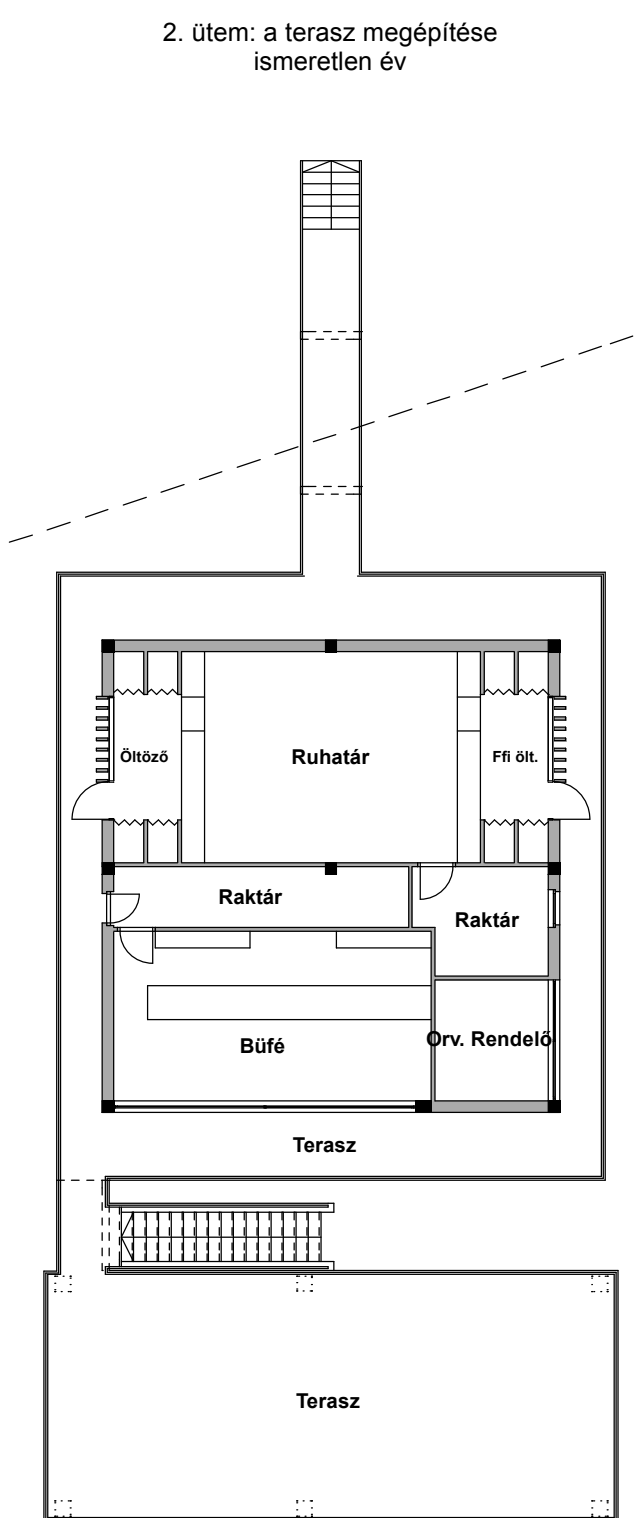


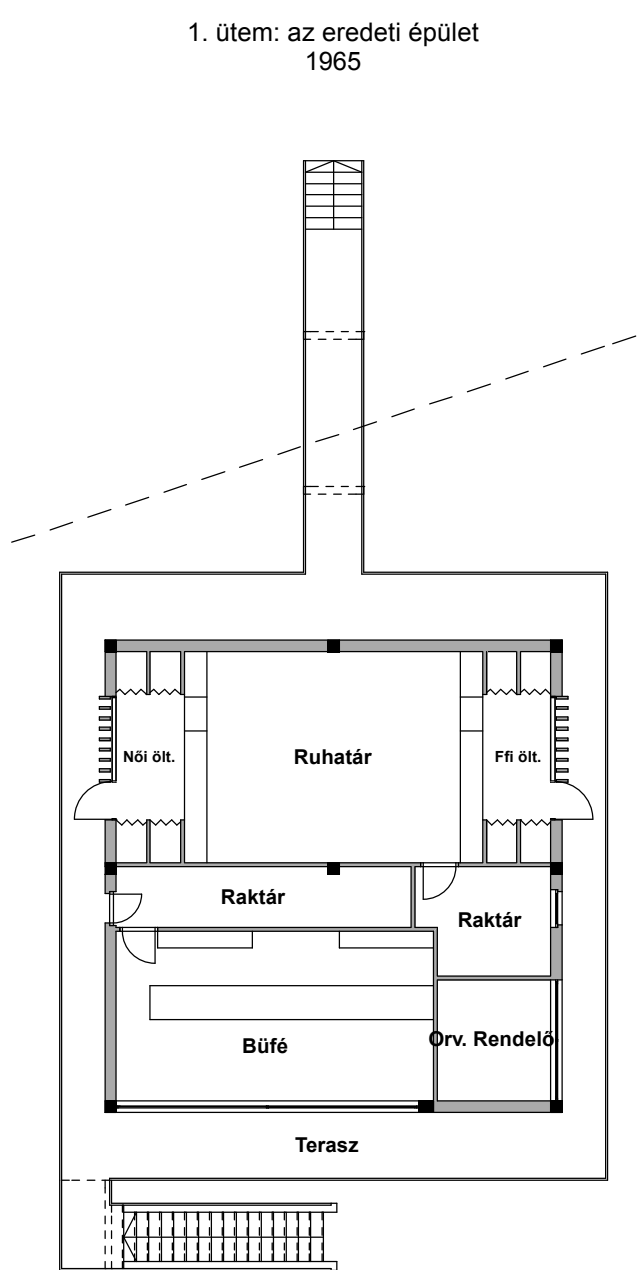

1. számú melléklet				
Folyamatábra				
Ütem	Évszám	Építető	Tervező	Megjegyzés
1.	1963-65	Győr Városi Tanács	Pilt Rudolf	Az eredeti épület építése és átadása.
2.	ismeretlen	ismeretlen	ismeretlen	A terasz megépítése.
3.	~1970-72	ismeretlen	ismeretlen	A WC-épület elbontása, az épületen belüli vizes helyiségek kialakítása.
4.	1989-1994	Szarvas Zoltán	ismeretlen	A főépület alaprajzi átrendezése, a büfé funkció terjeszkedése, az öltöző funkció megszűnése.
5.	1994	Szarvas Zoltán	Czepek és Horváth Építész Iroda Kft.	A főépületet és a teraszt összekötő rész megépítése.
6.	1998	Győr város önkormányzata	RAS Építész Kft.	A fürdőház megépítése a maratoni kajak-kenu viulágbajnokságra.
7.	2003	Szarvas Zoltán	RAS Építész Kft.	A terasz lefedése, az alagsor beépítése, a lépcső áthelyezése, az elbontható napozóterasz megépítése.
8.	2003-2010	Szarvas Zoltán	ismeretlen	A jelenlegi állapot kialakulása.

Méretarány: M 1:100

Készítette: Tóth Balázs DZEFIU

Konzulens: Kottmayer Tibor

Dátum: 2010. december 15.