


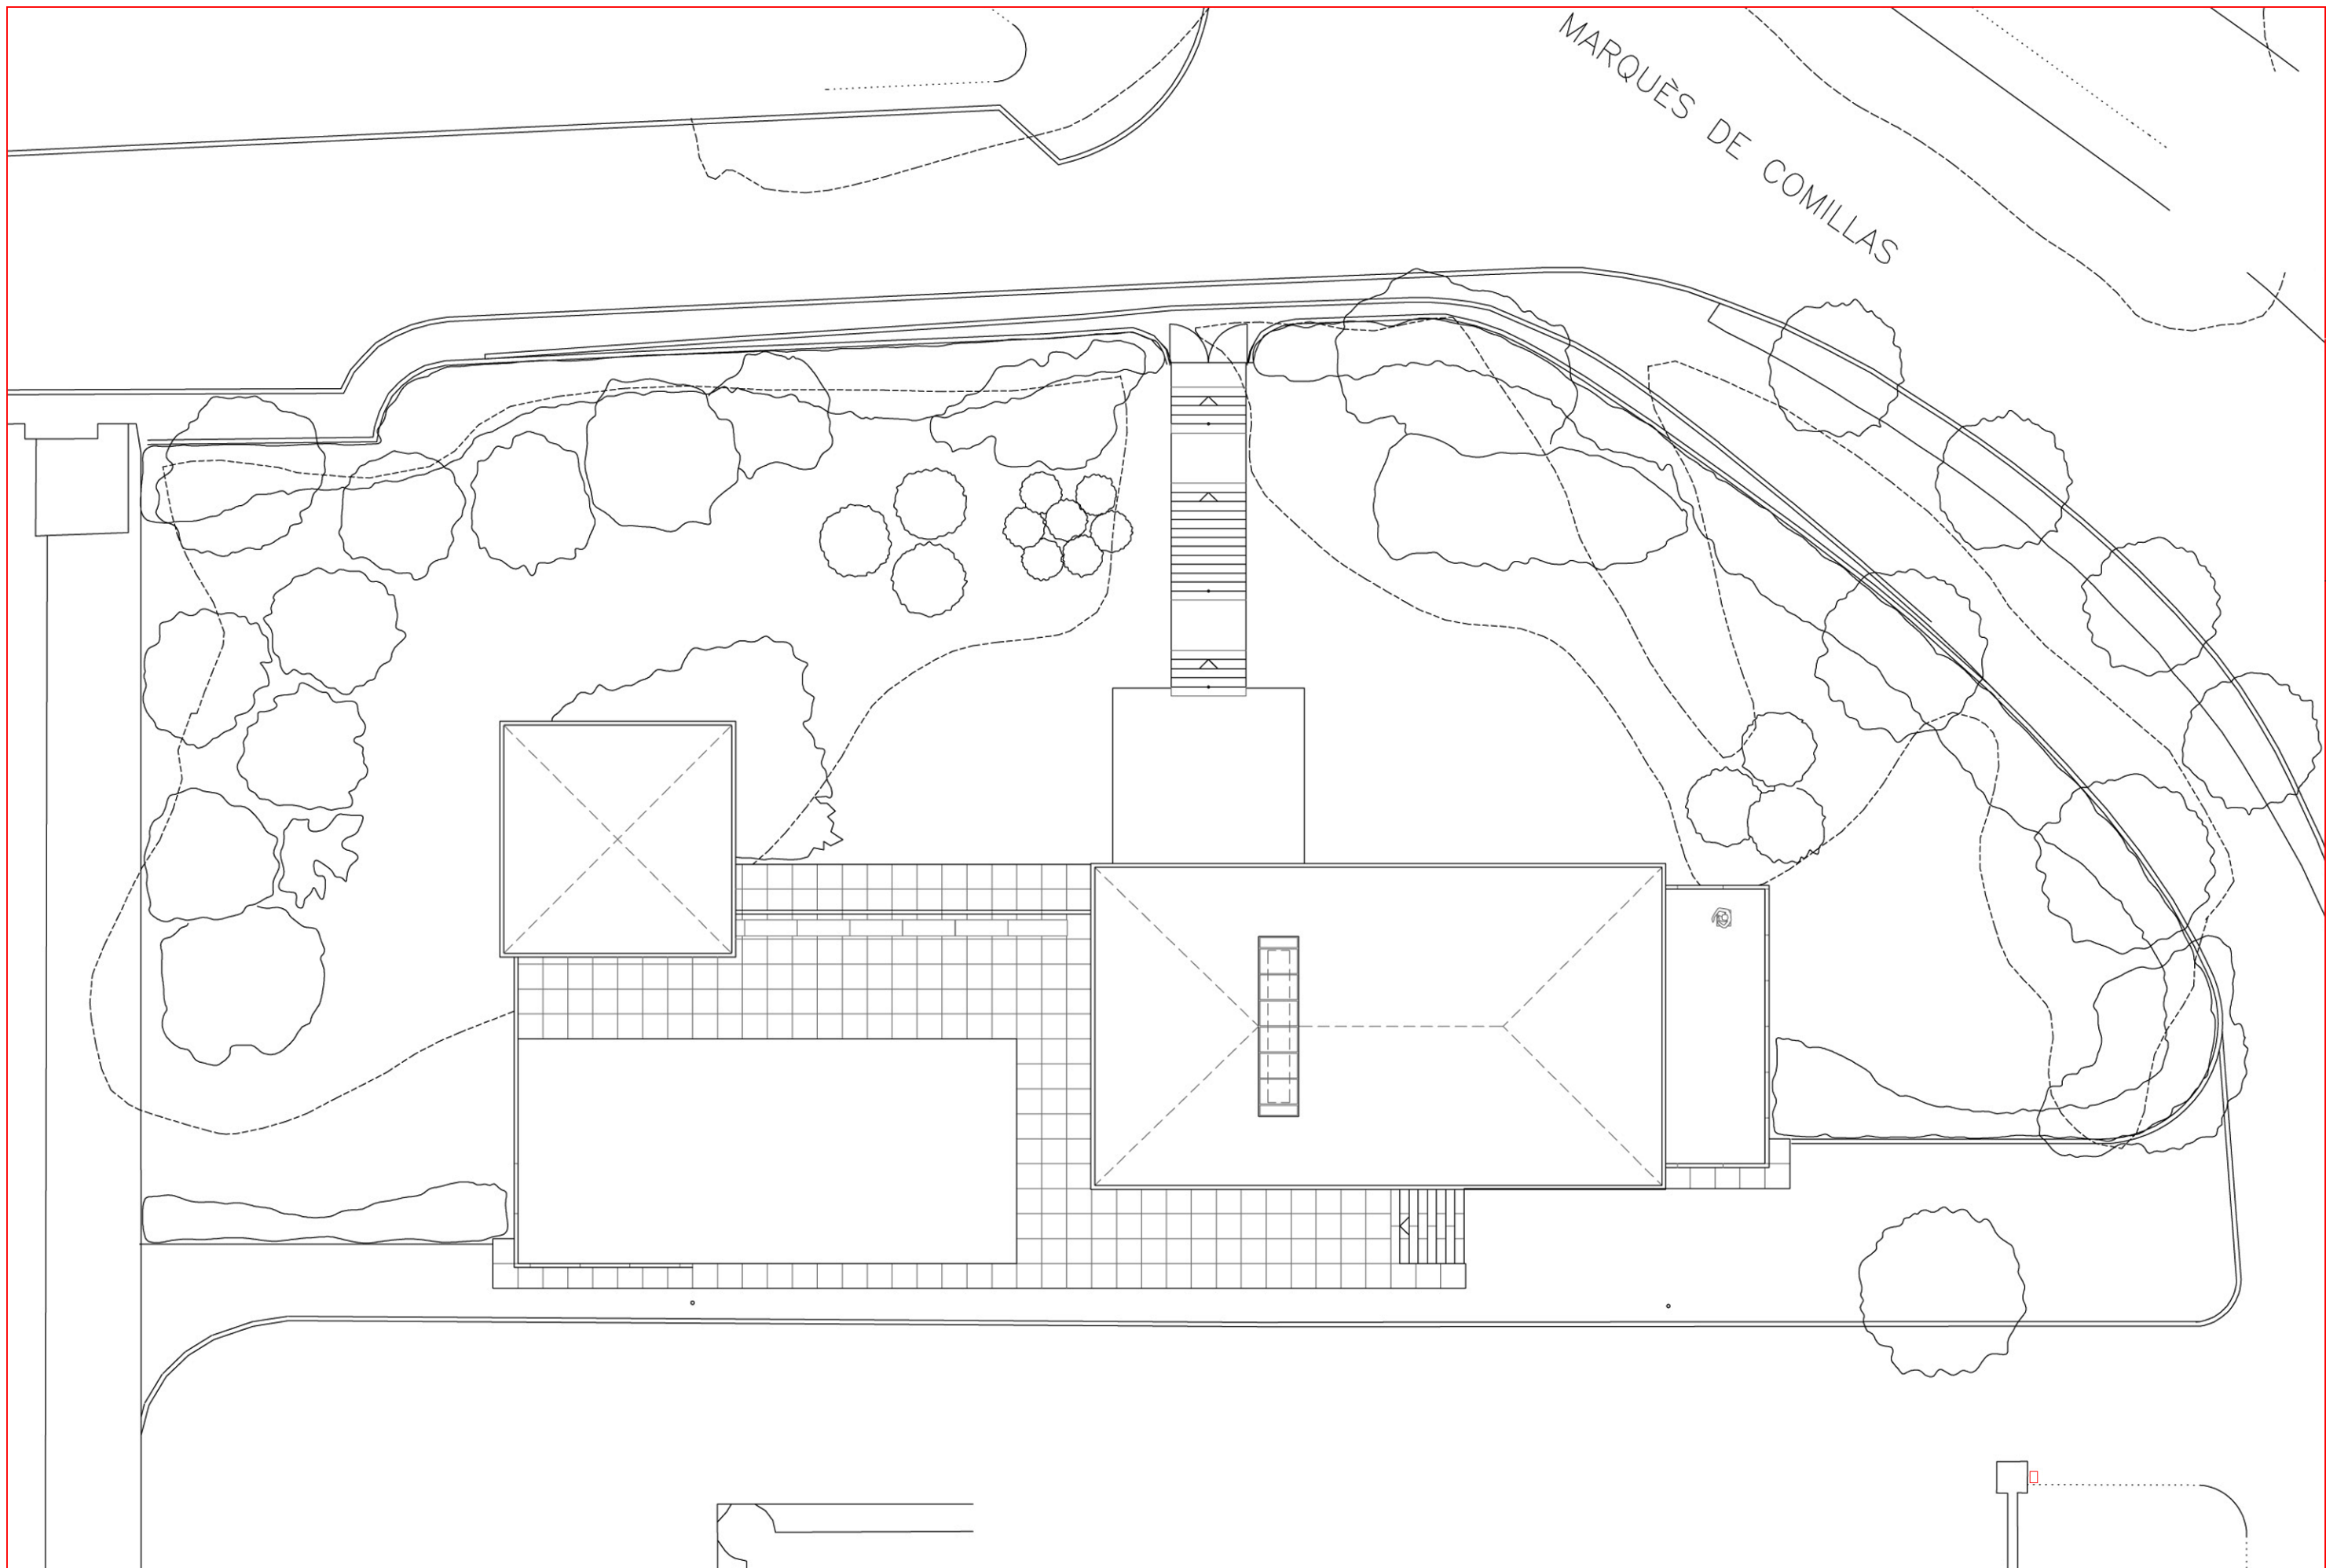

MIES VAN DER ROHE - BARCELONA 1929

RECONSTRUCCIÓ DEL PAVELLÓ ALEMANY DE L'EXPOSICIÓ INTERNACIONAL DE BARCELONA DEL 1929

AJUNTAMENT DE BARCELONA I FIRA DE MOSTRES DE BARCELONA

CRISTIAN CIRICI, FERNANDO RAMOS, IGNASI DE SOLA MORALES, ARQUITECTES.

OCTUBRE 1982 - JUNY 1986

ESCALES GRÀFIQUES

0 1 2

7.5

15 m.

ORIGINALS 1/150

ESTAT ACTUAL

PROJECTE DE REMODELACIÓ D'ENTORNS

FUNDACIÓ MIES VAN DER ROHE

MÀRIUS QUINTANA, ARQUITECTE

MARÇ 2002