

Landlust Care Farm




Architects: Architectenbureau K2
Location: Diemen, The Netherlands
Design Team: Jan-Richard Kikkert, Judith Korpershoek, Peik Li Pang, Surya Steijlen
Area: 2,175 sqm
Year: 2013



Zarándokház, Máriapócs



Architects: Fejérdy és Bartók Építészeti Kft.
Location: Máriapócs, Hungary
Design Team: Török Ferenc, Bartók István
Year: 1999

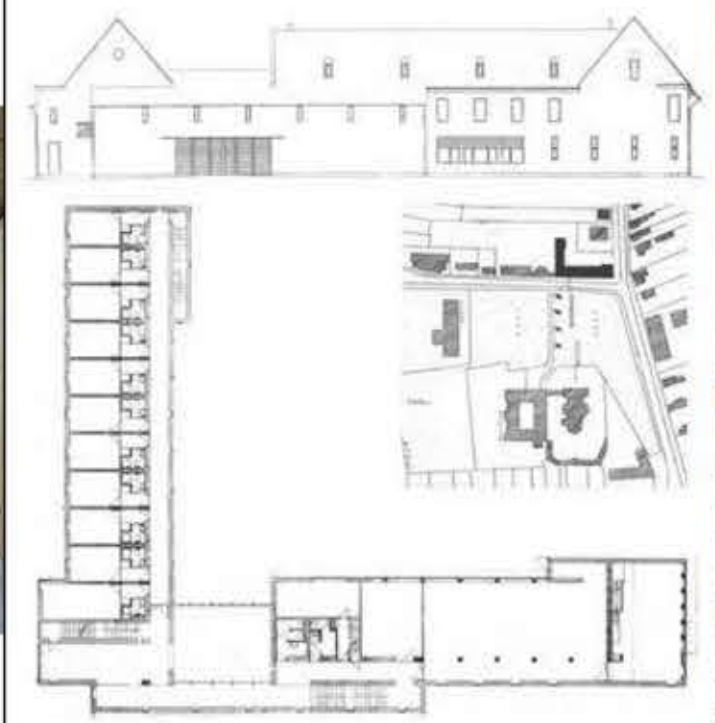

Pilgrim Route Refuge / Luis Aldrete




Architects: Luis Aldrete
Location: Jalisco, Mexico
Project Team: Magui Peredo, Cynthia Mojica
Project Year: 2010



Camping Luca Vuerich




Architects: Giovanni Pesamosca Architetto
Location: Italy
Photographs: Flavio Pesamosca

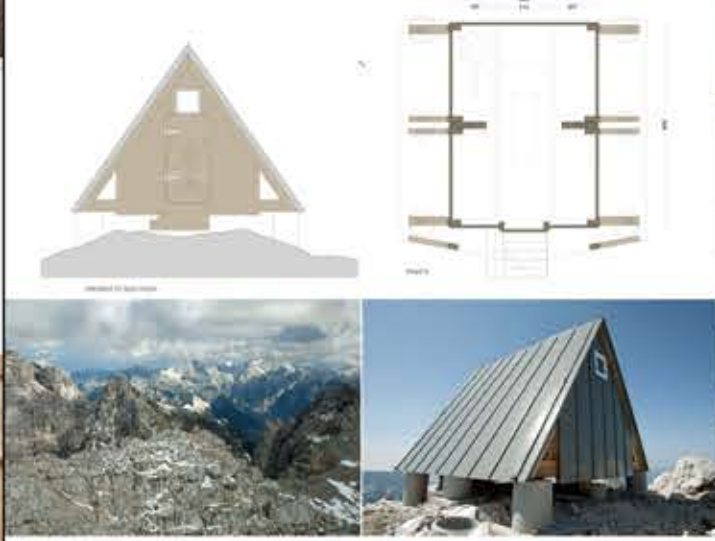

Camping Luca Vuerich






Architects: HHF Architects
Location: Guadalajara, Mexico
Landscape projects 13

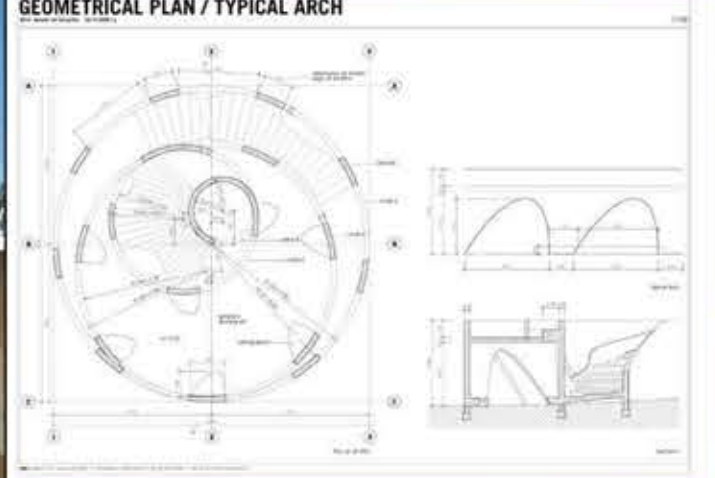



Roldal Pilgrim Center Proposal



Architects: LETH & GORI
Location: Roldal, Norway
Team: Karsten Gori, Uffe Leth, Annelie Asam, Arnaud Grenie and Sebastian Andersen
Status: Competition entry
Program: Pilgrim Center, exhibition, café, administration and plaza
Floor Area: 1.200m2
Year: 2011

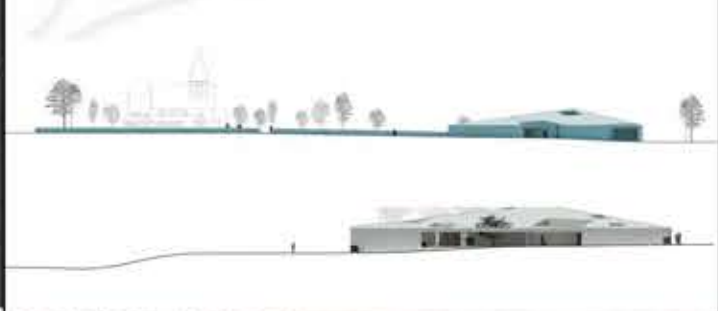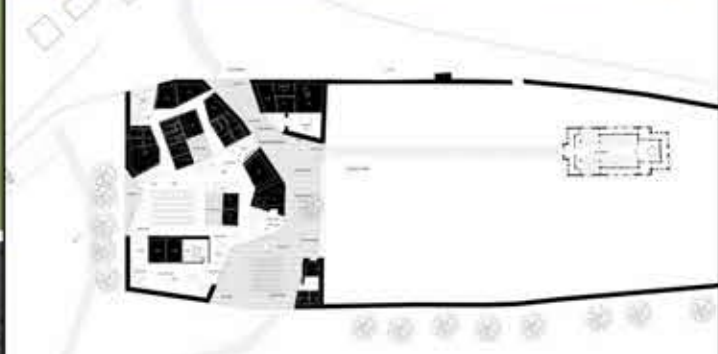
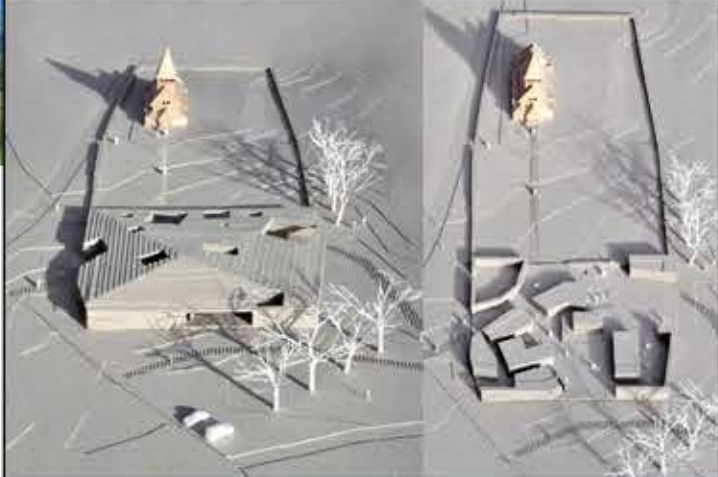


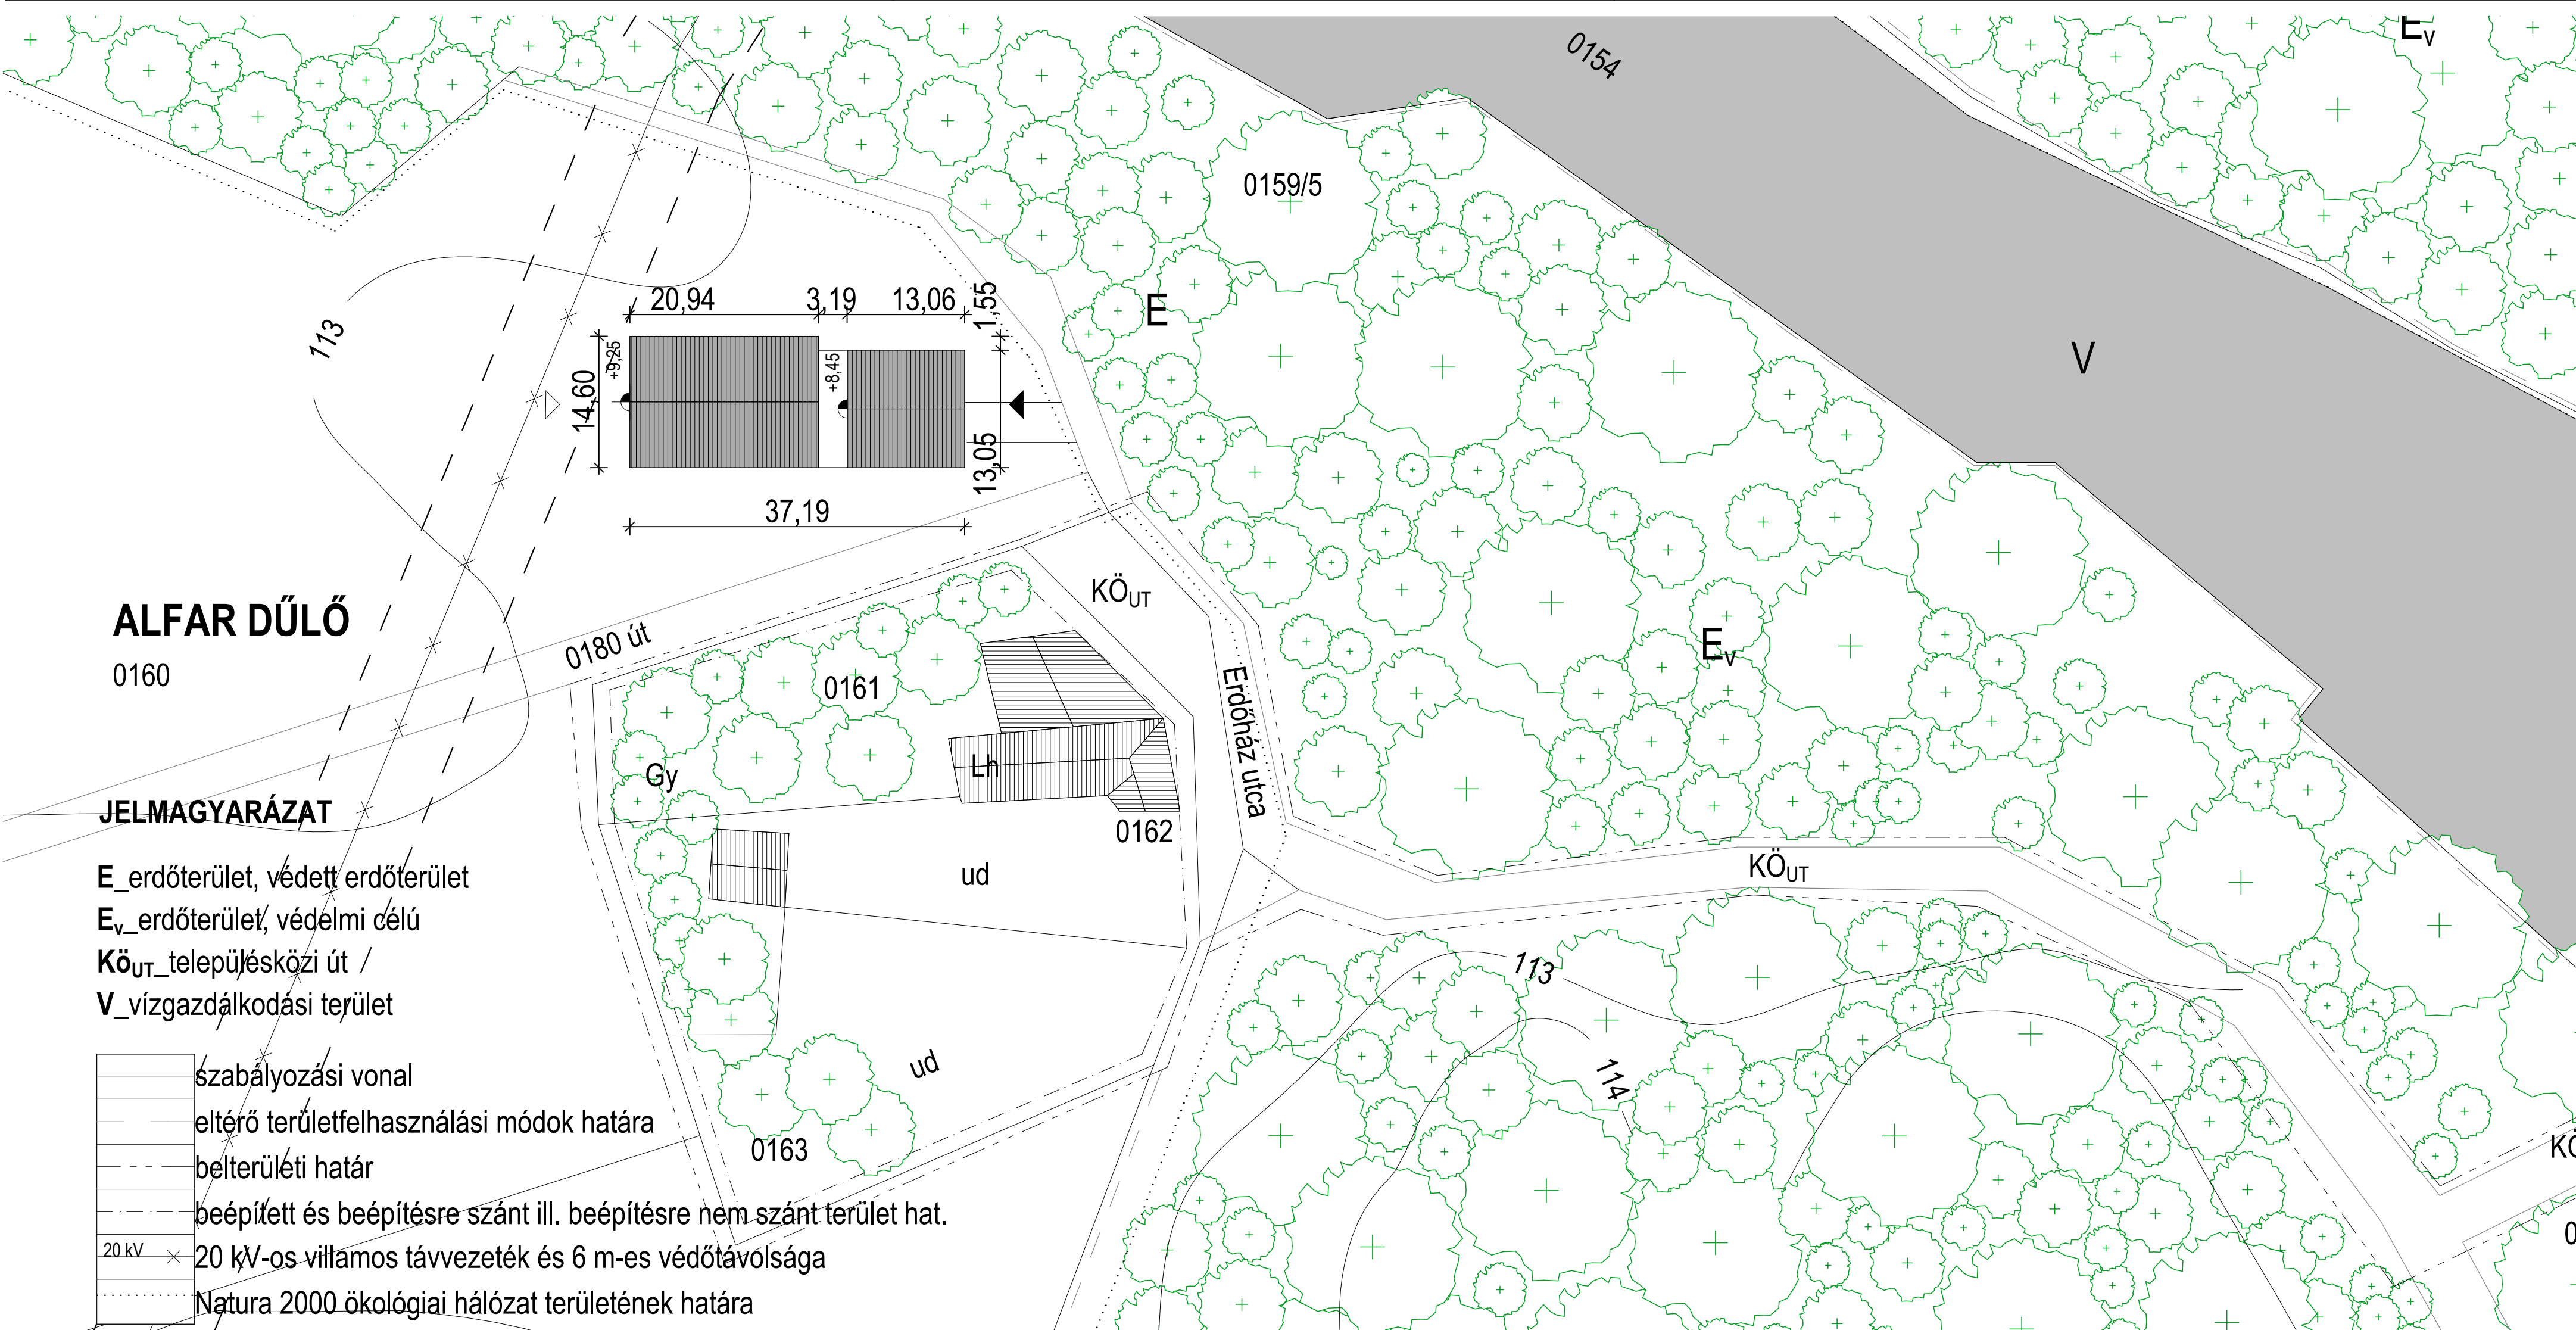

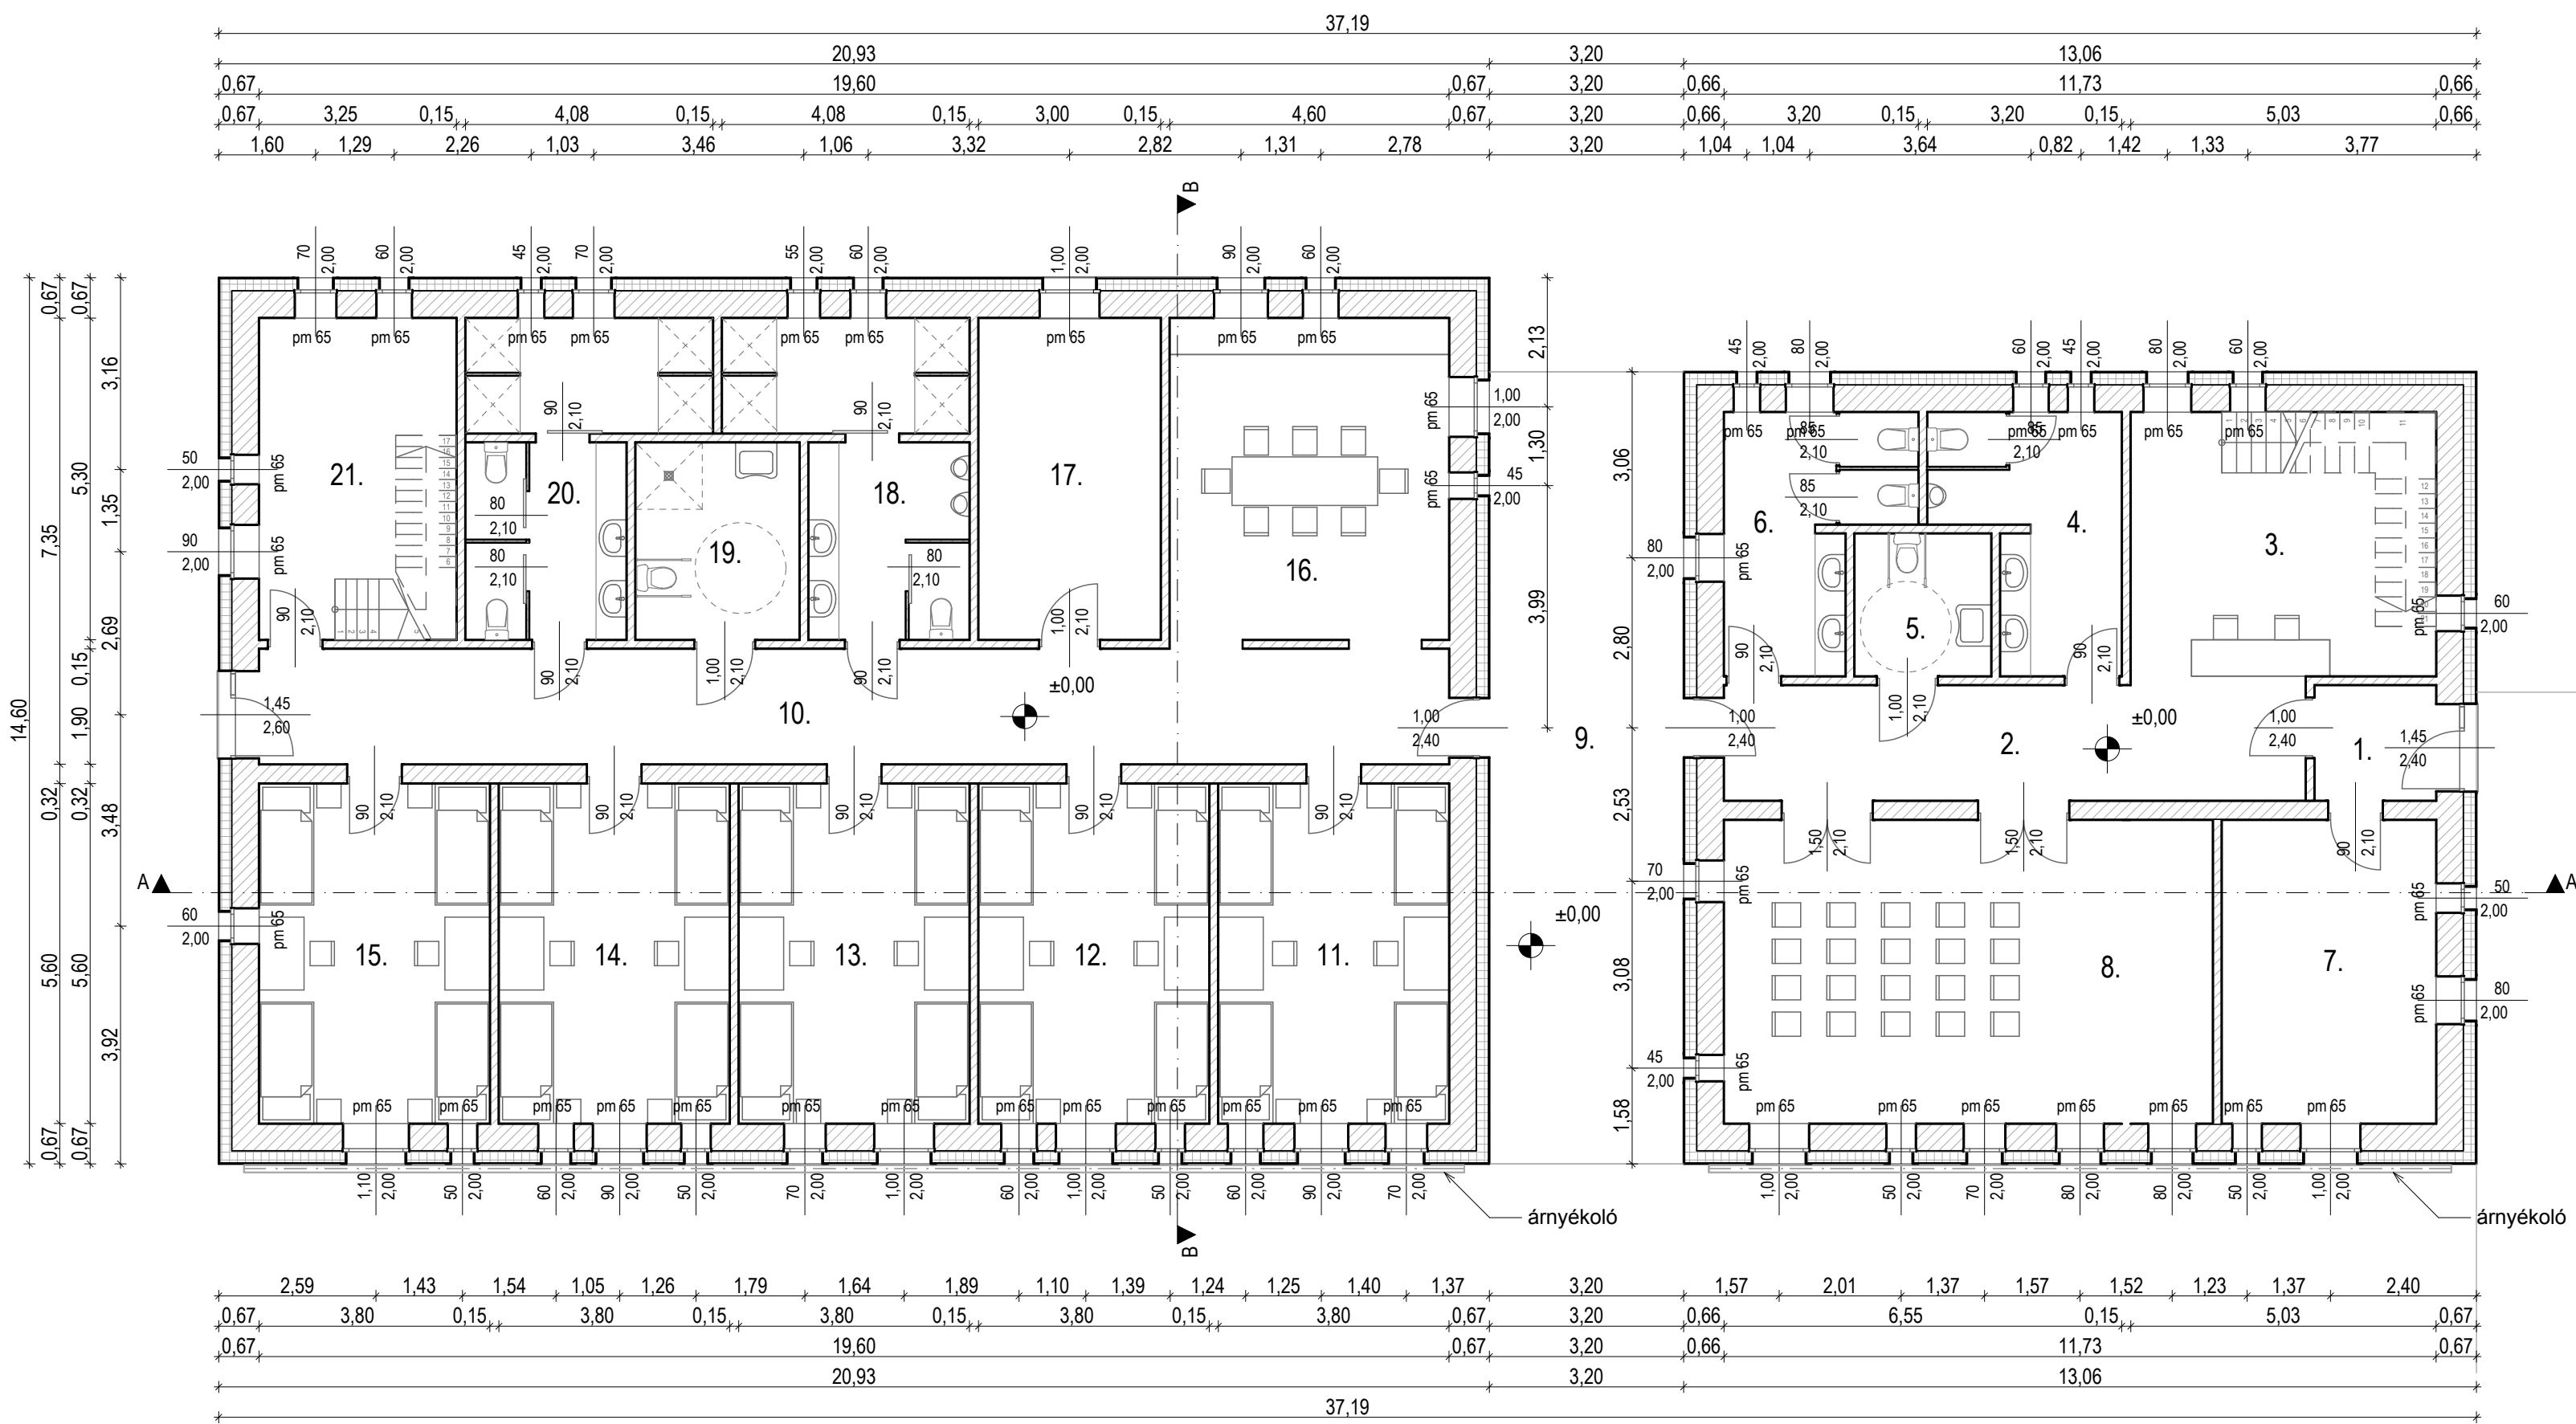


Helységlista:

- 1, Szélfogó - betonhatású greslap, 4,55 m²
- 2, Közlekedő - betonhatású greslap, 19,18 m²
- 3, Recepció - betonhatású greslap, 21,87 m²
- 4, Férfi mosdó - csm. greslap, 10,99 m²
- 5, Akadálymentes mosdó - csm. greslap, 5,29 m²
- 6, Női mosdó - csm. greaslap, 10,99 m²
- 7, Raktár/kazánház - cementsimitás, 17,64 m²
- 8, Közösségi tér - fahatású greslap, 40,25 m²
- 9, Terasz - Twinson Terrace burk., 41,85 m²
- 10, Közlekedő - betonhatású greslap, 39,13 m²
- 11, Szoba - fahatású greslap, 21,28 m²
- 12, Szoba - fahatású greslap, 21,28 m²
- 13, Szoba - fahatású greslap, 21,28 m²
- 14, Szoba - fahatású greslap, 21,28 m²
- 15, Szoba - fahatású greslap, 21,28 m²
- 16, Konyha - csm. greslap, 24,35 m²
- 17, Csendes szoba - fahatású greslap, 15,90 m²
- 18, Ffi mosdó és zuhanyzó - csm. greslap, 16,75 m²
- 19, Am. mosdó és zuhanyzó - csm. greslap, 8,77 m²
- 20, Női mosdó és zuhanyzó - csm. greslap, 16,75 m²
- 21, Raktár/kazánház - cementsimitás, 17,22 m²

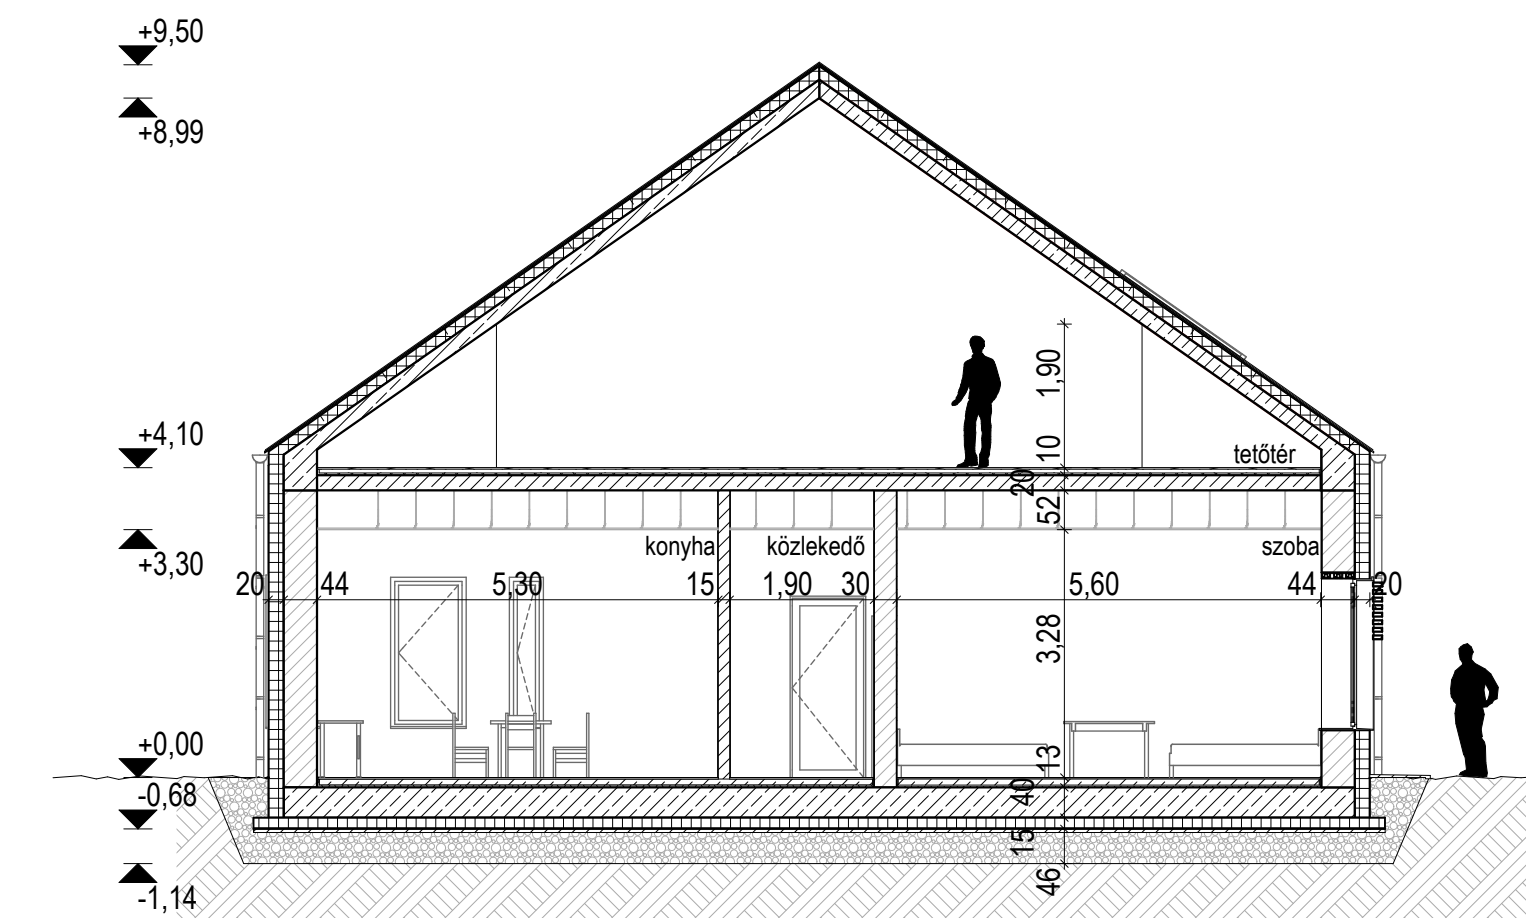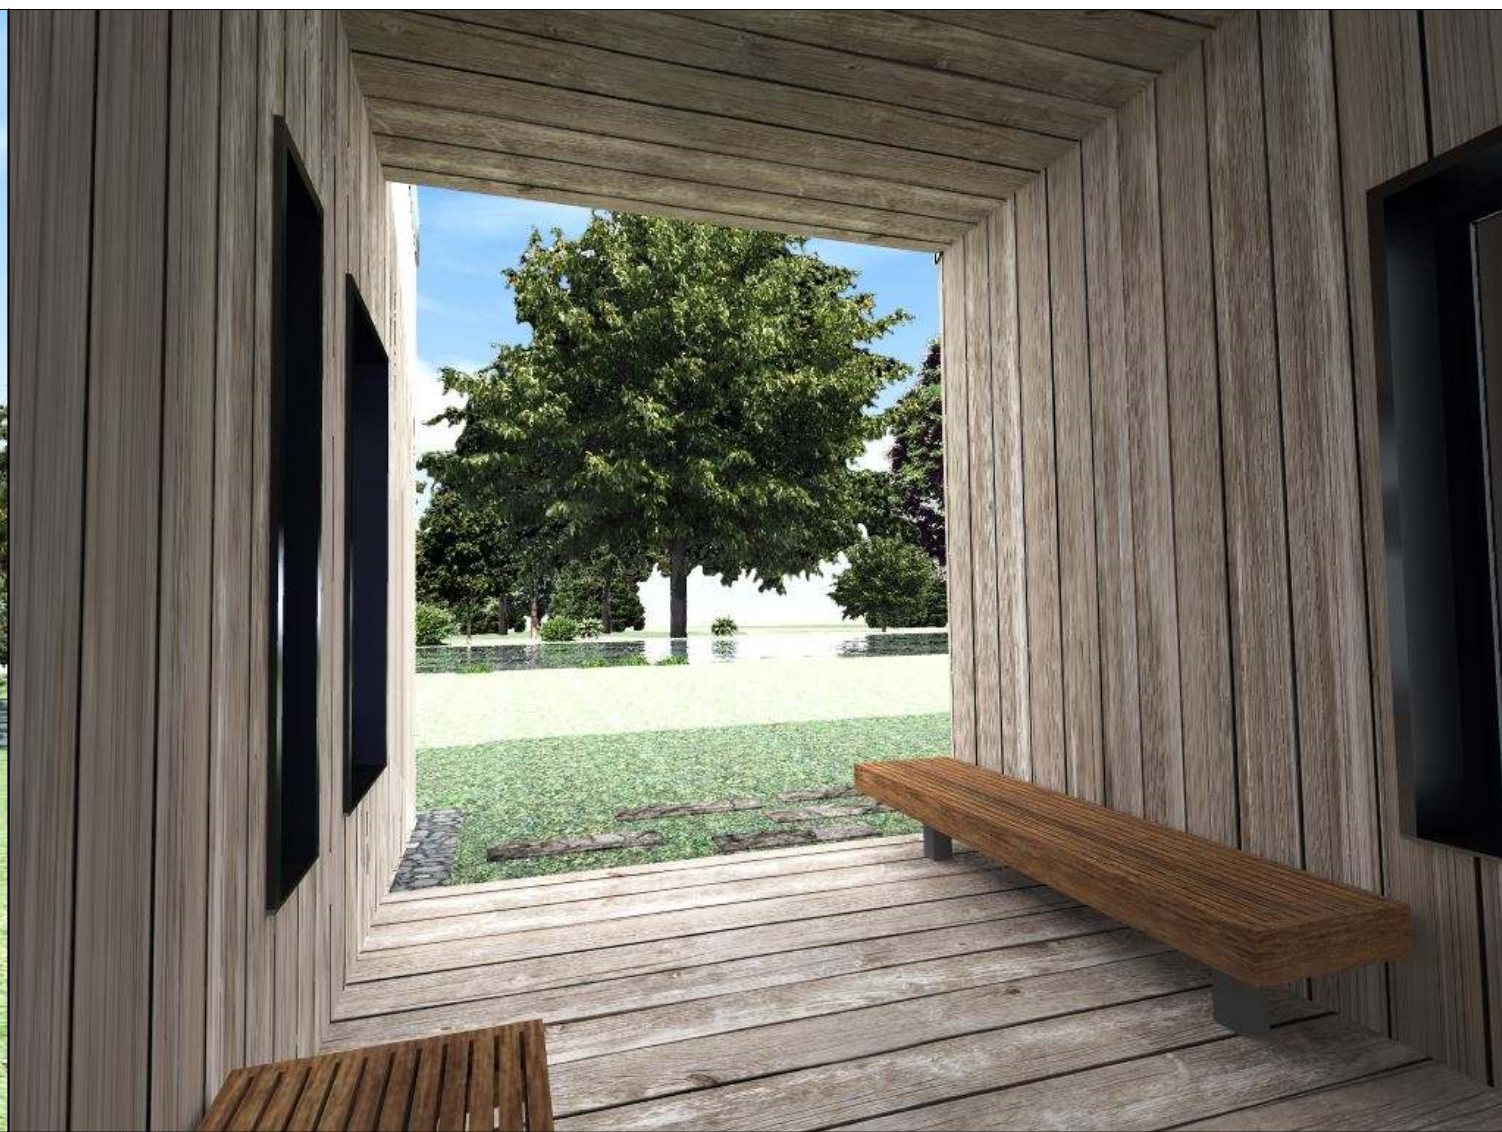

B-B metszet M 1:100

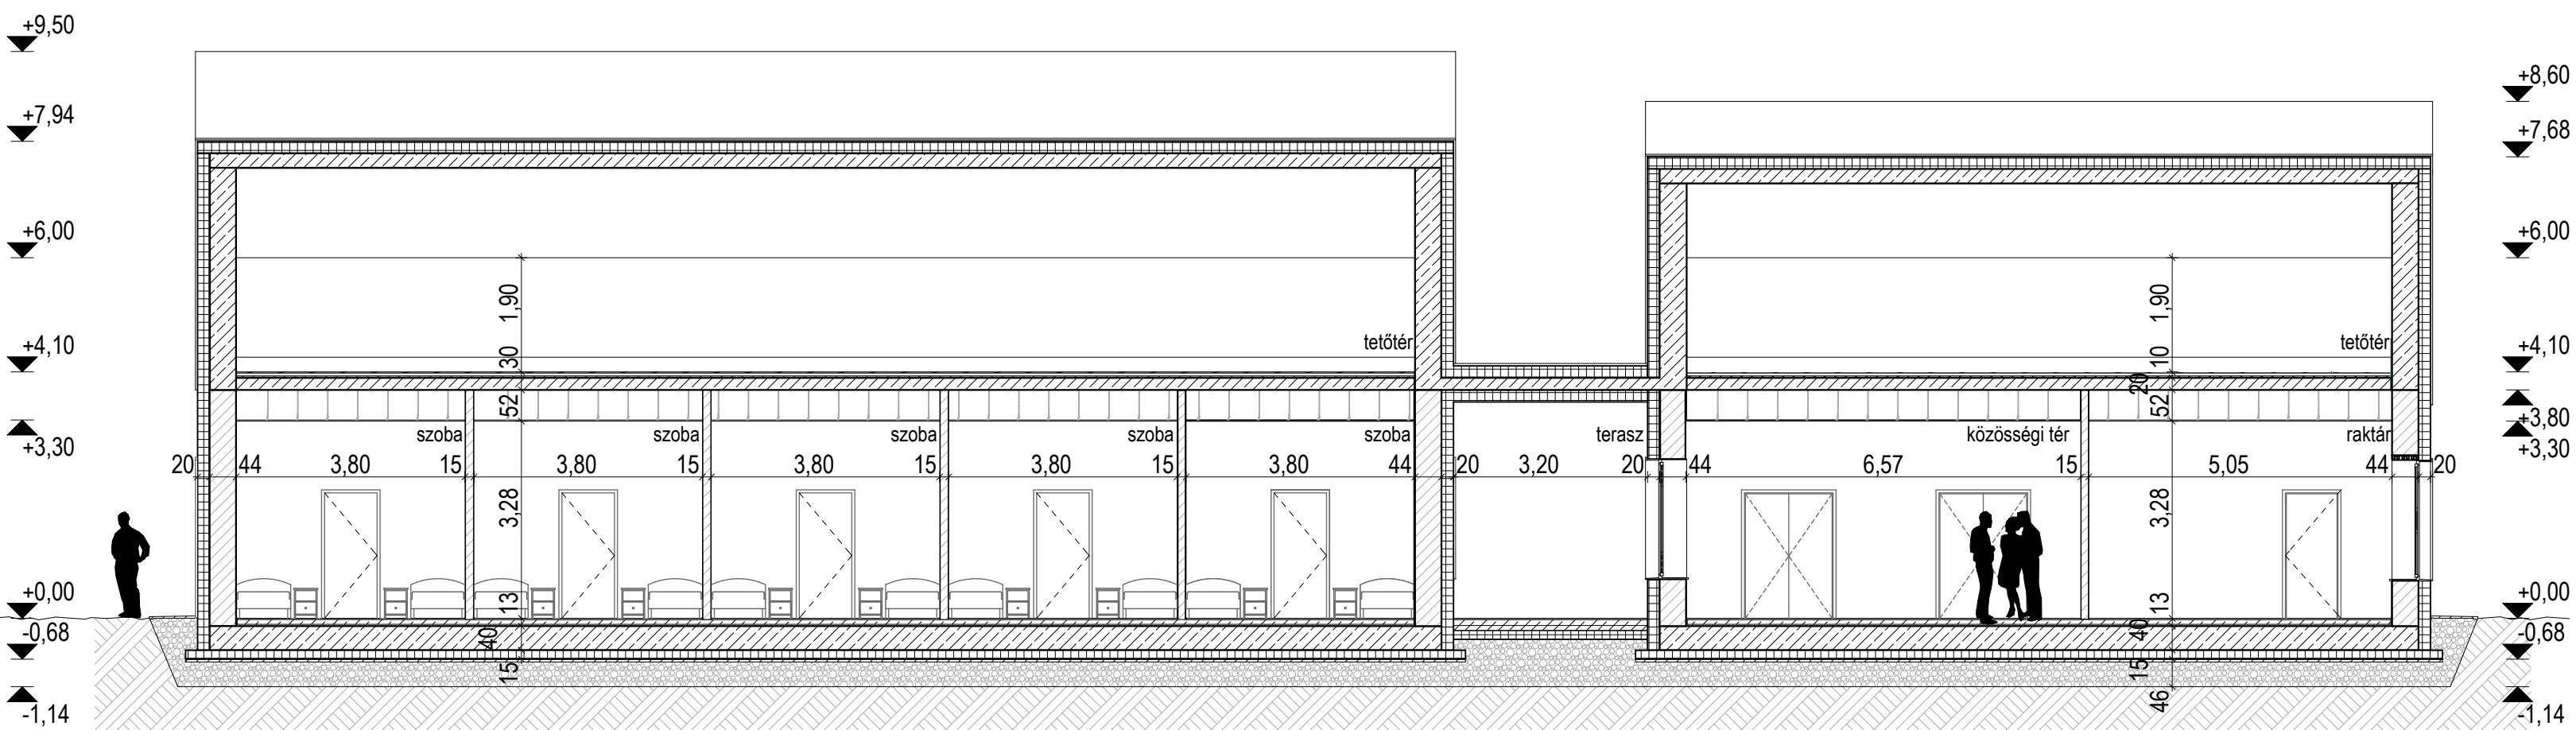

A-A metszet M 1:100