




Földszinti alaprajz
M 1:100

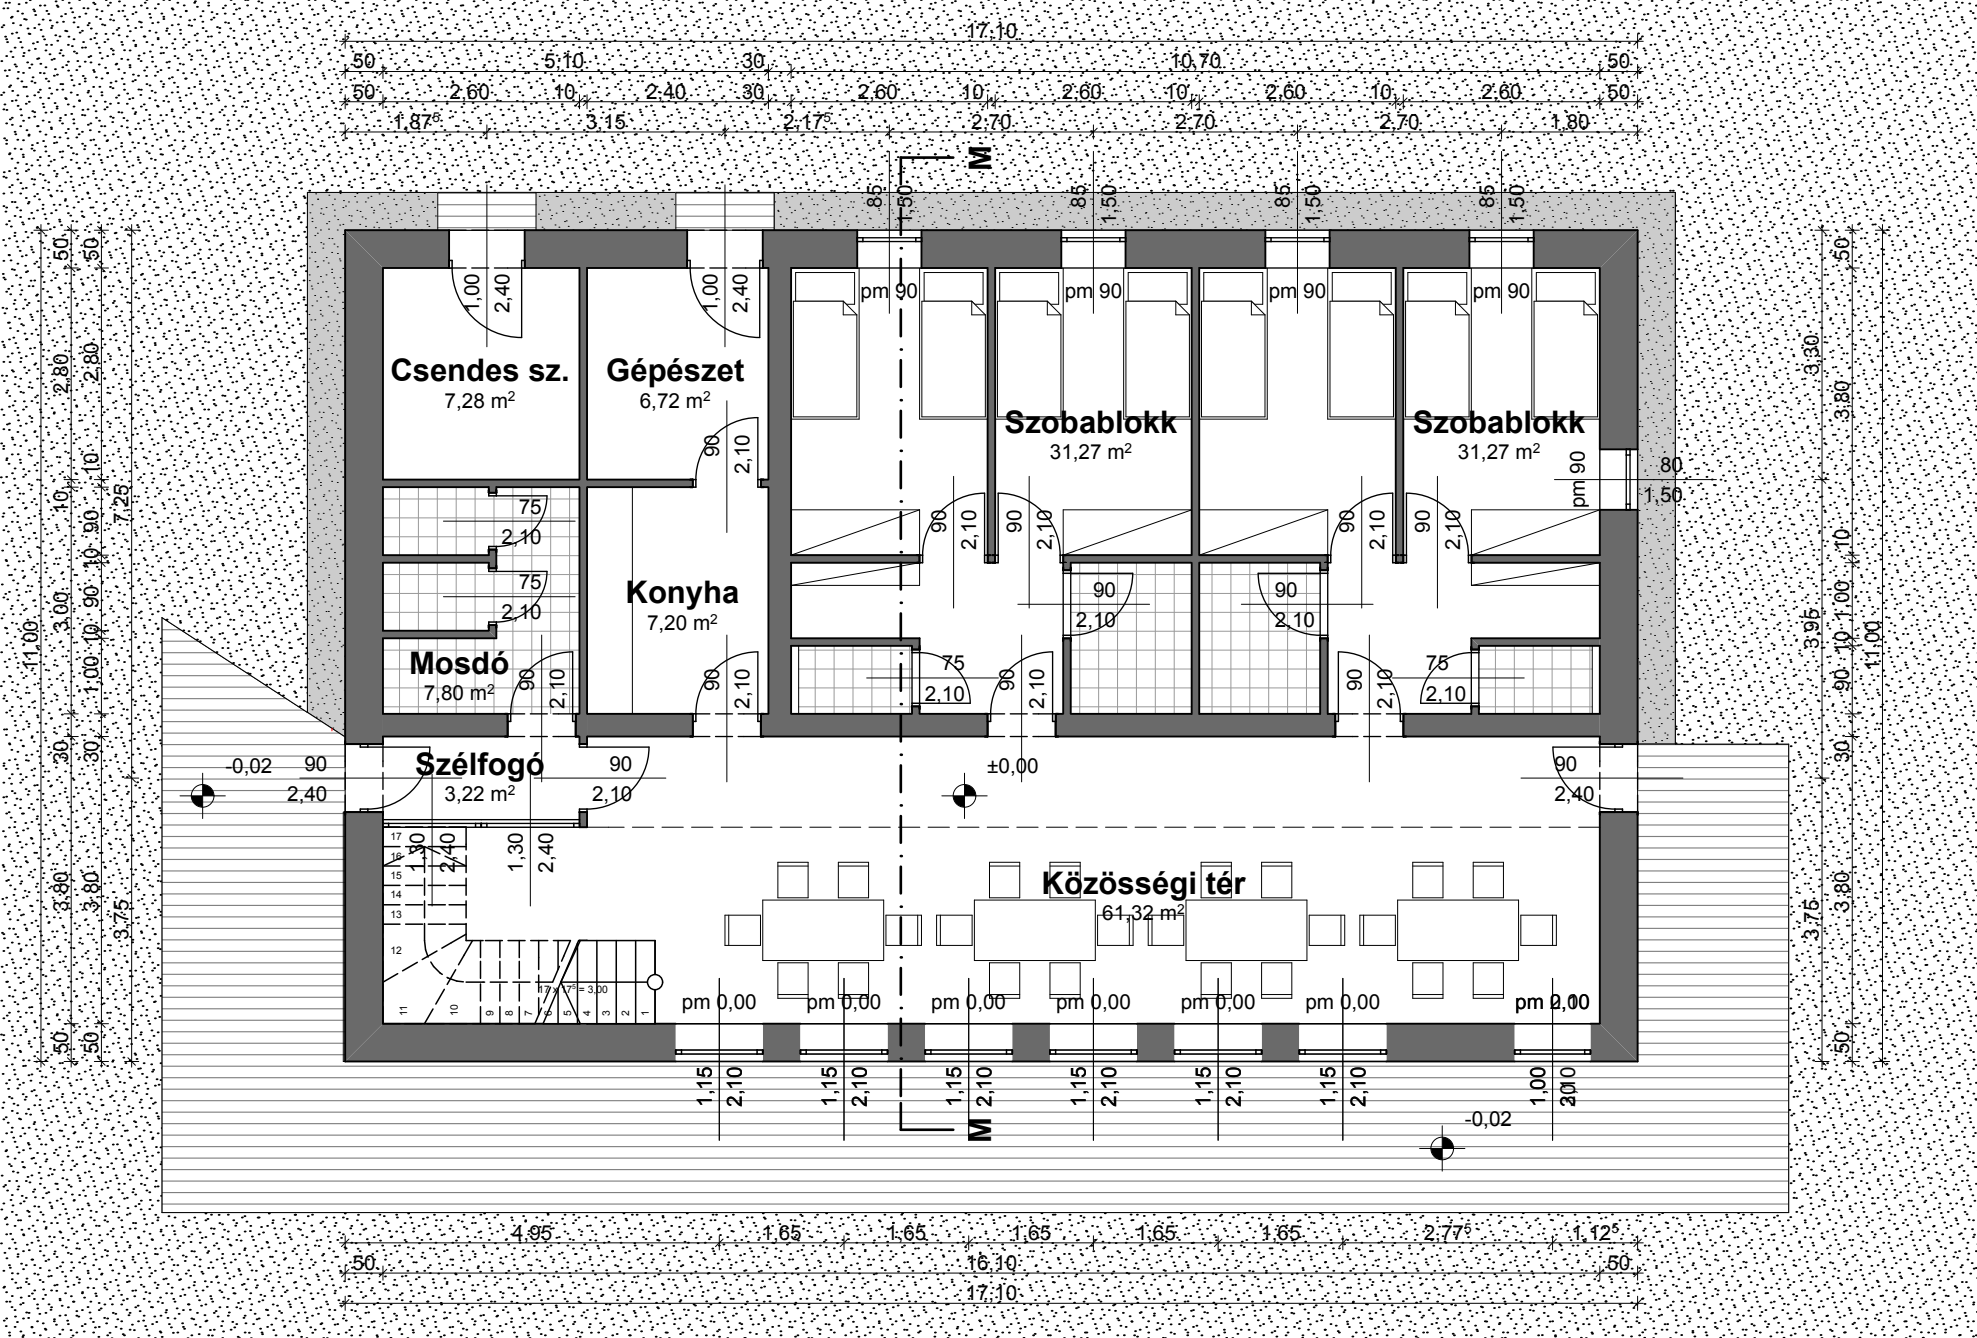

Emeleti alaprajz
M 1:100

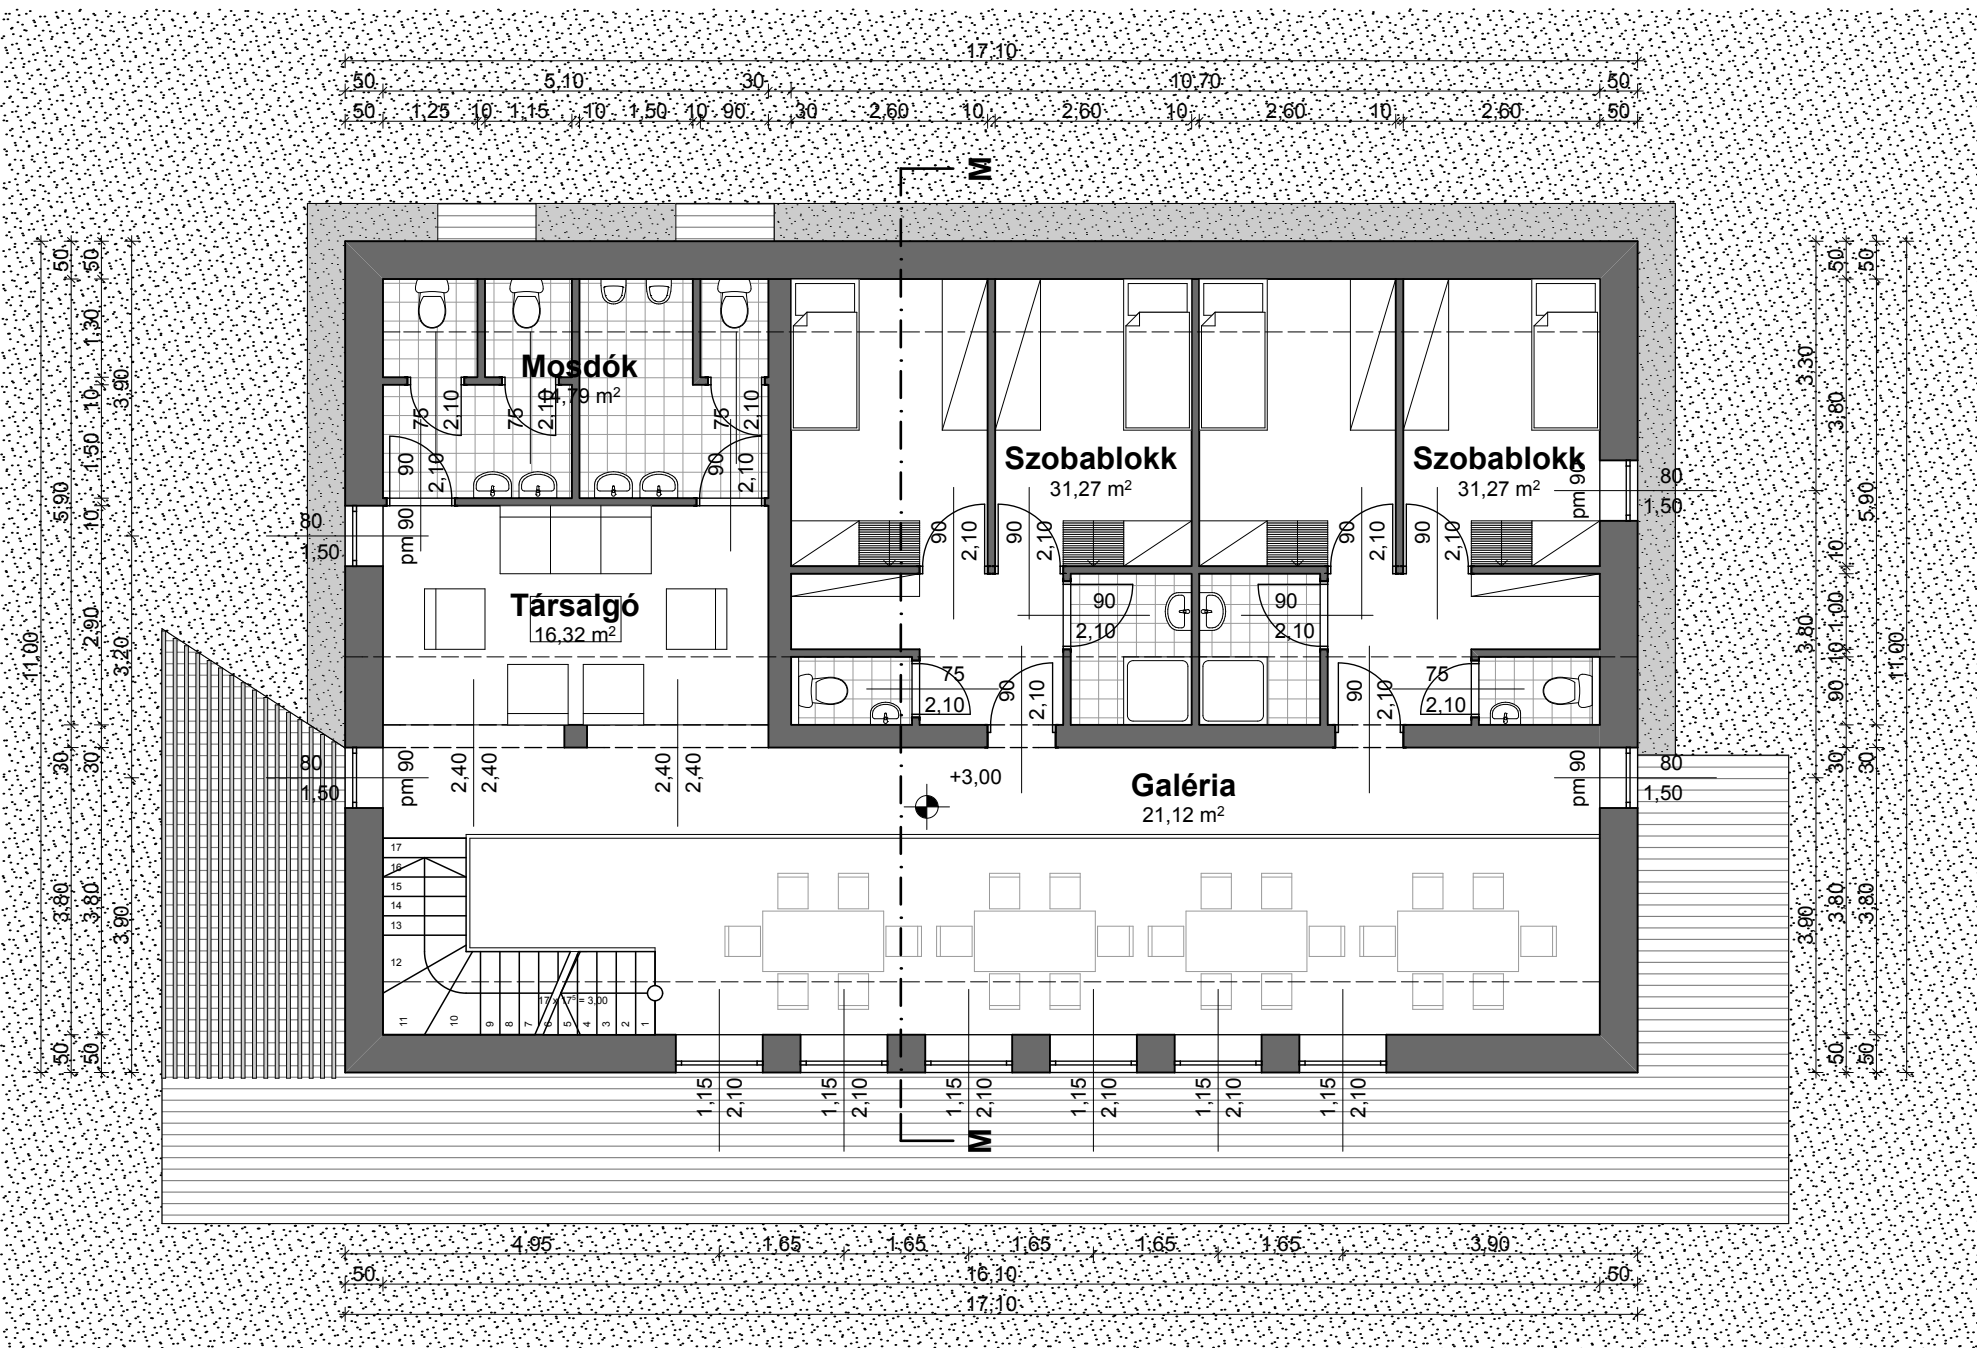

Tetőtéri alaprajz
M 1:100

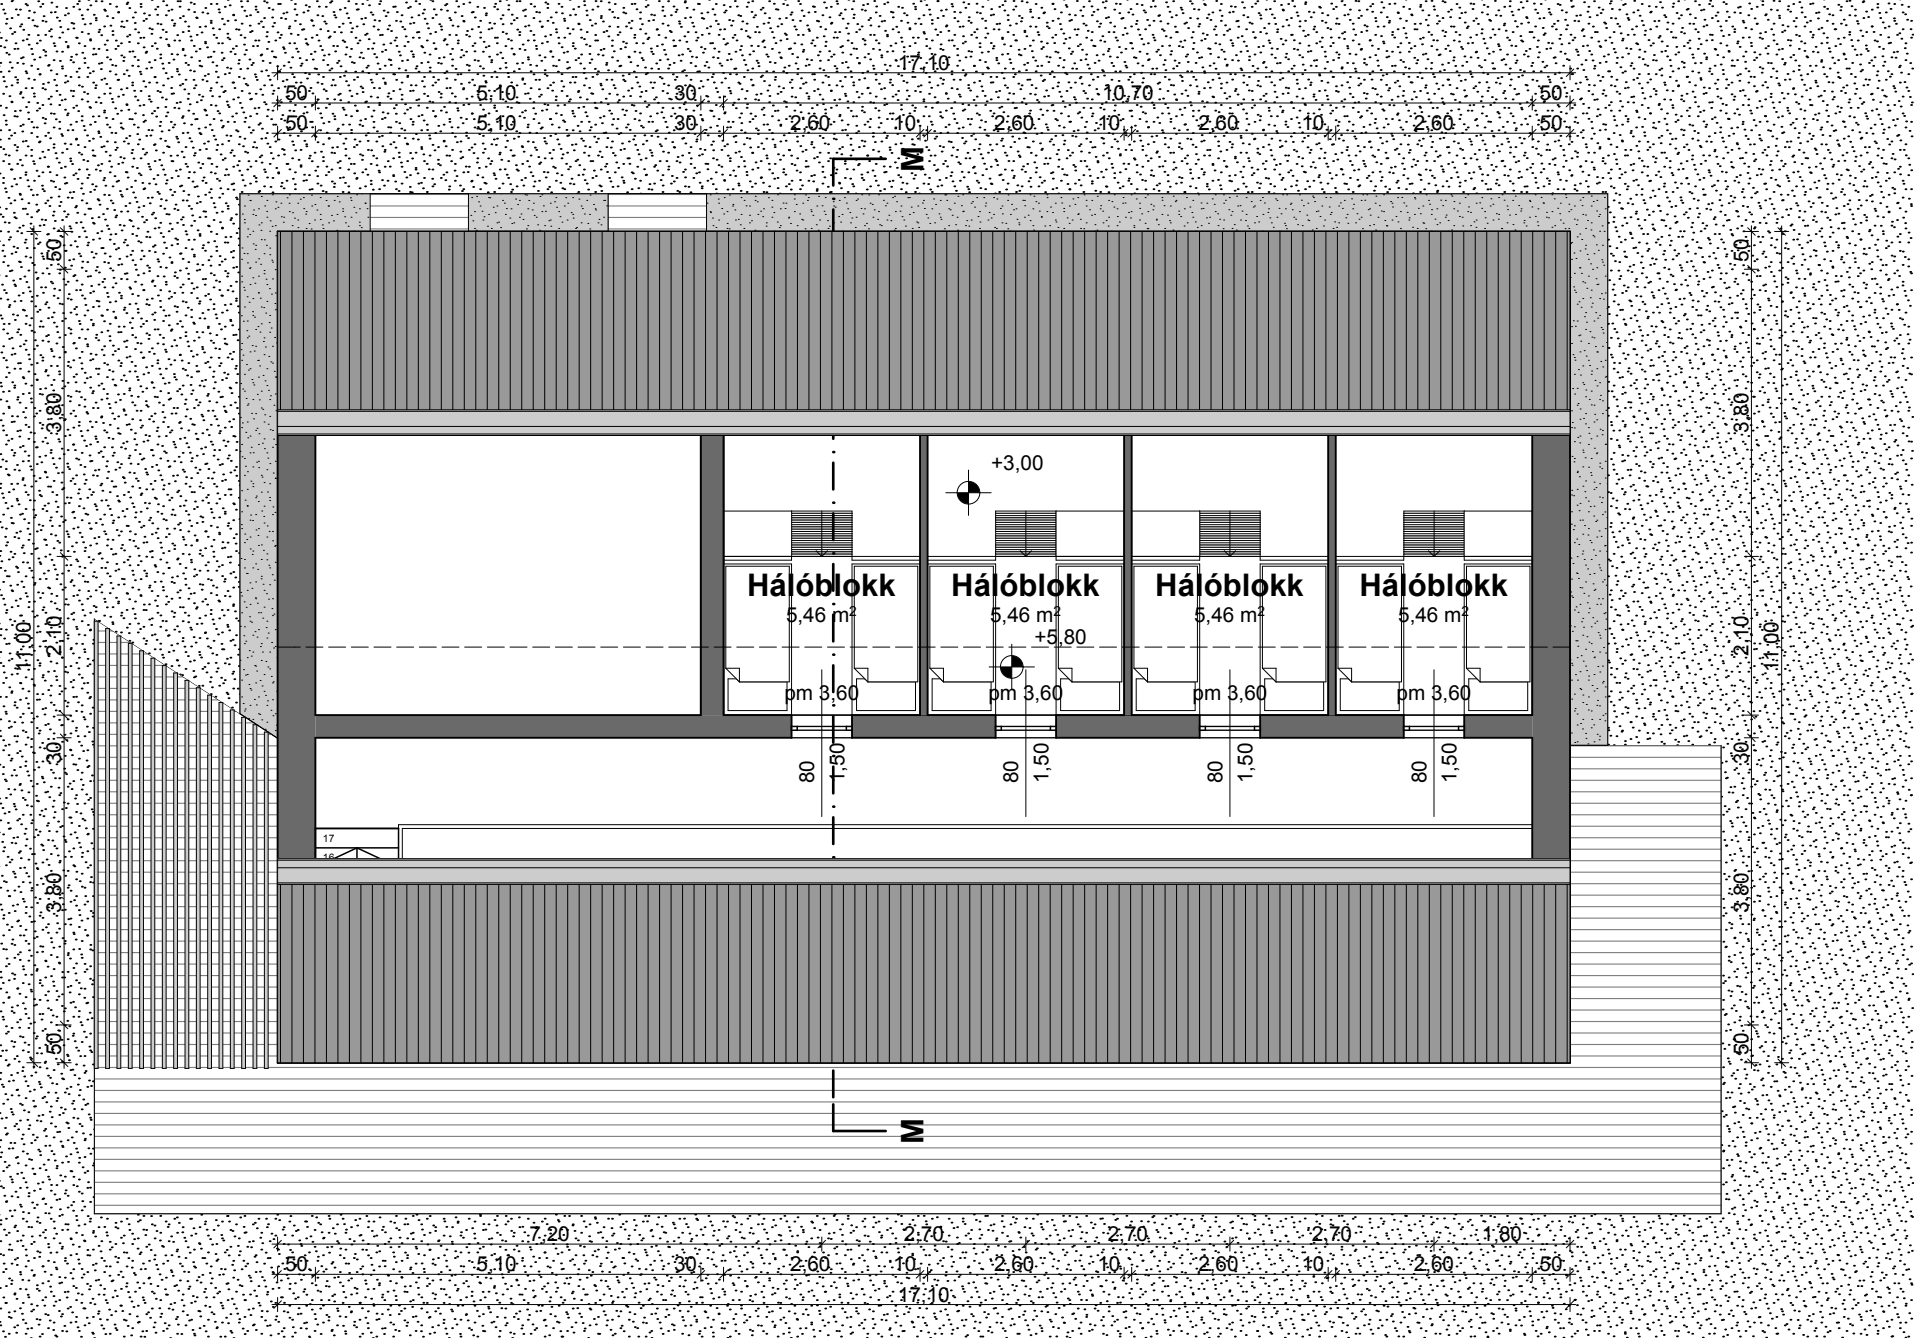

Általános keresztmetszet
M 1:100

