

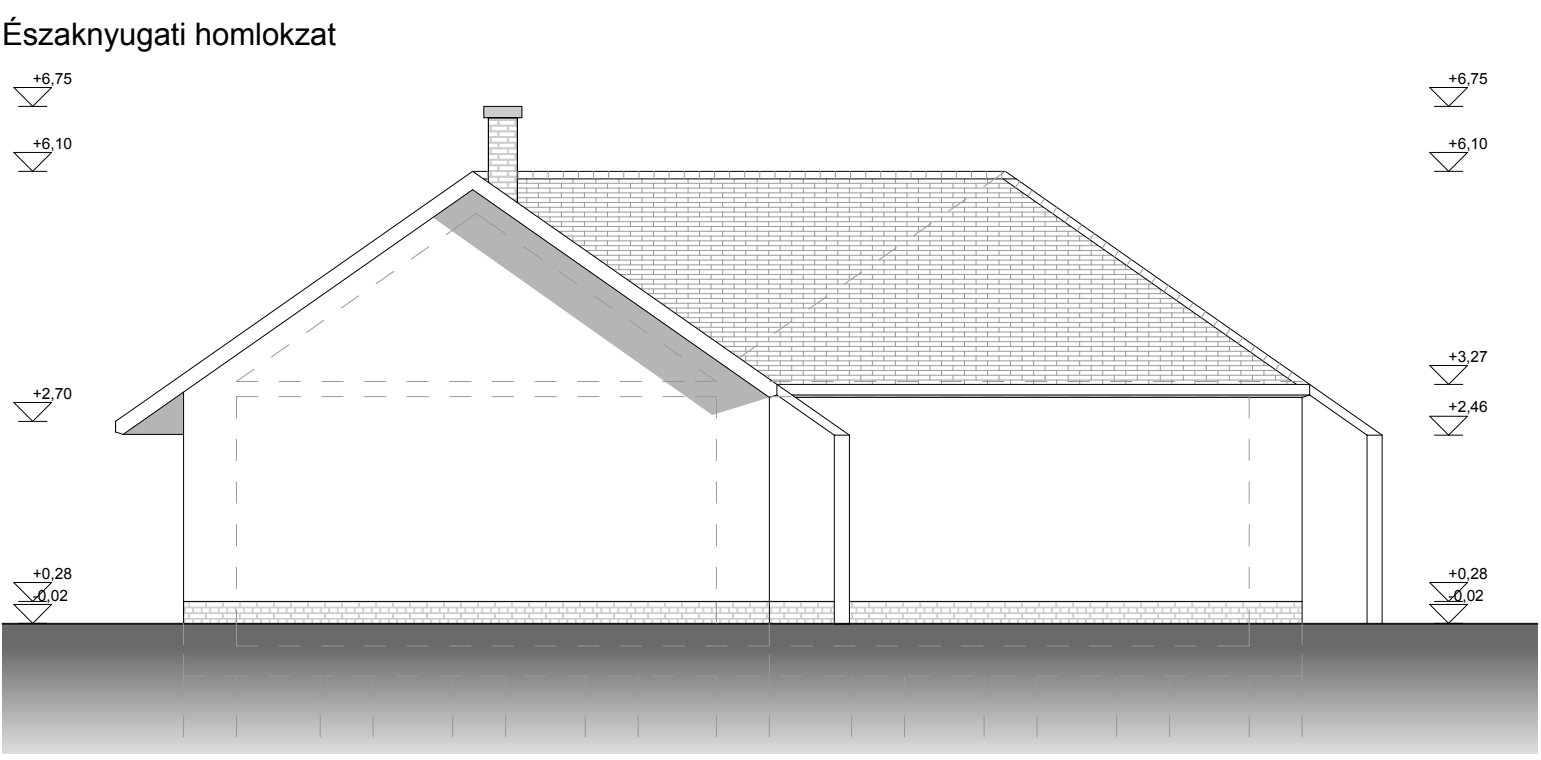
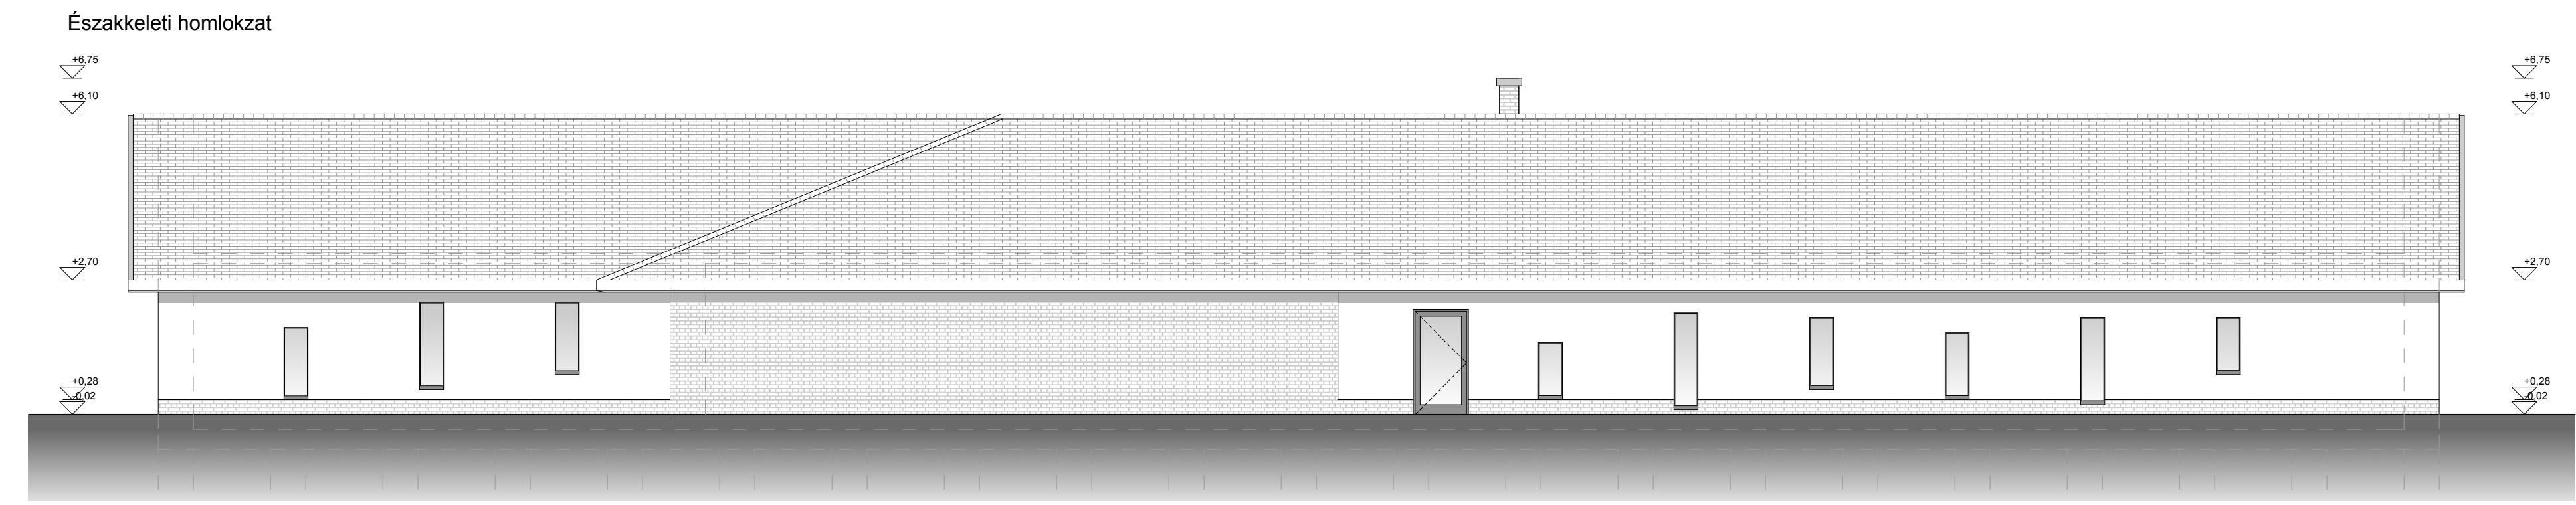


Zarándokház nézetek M 1:100

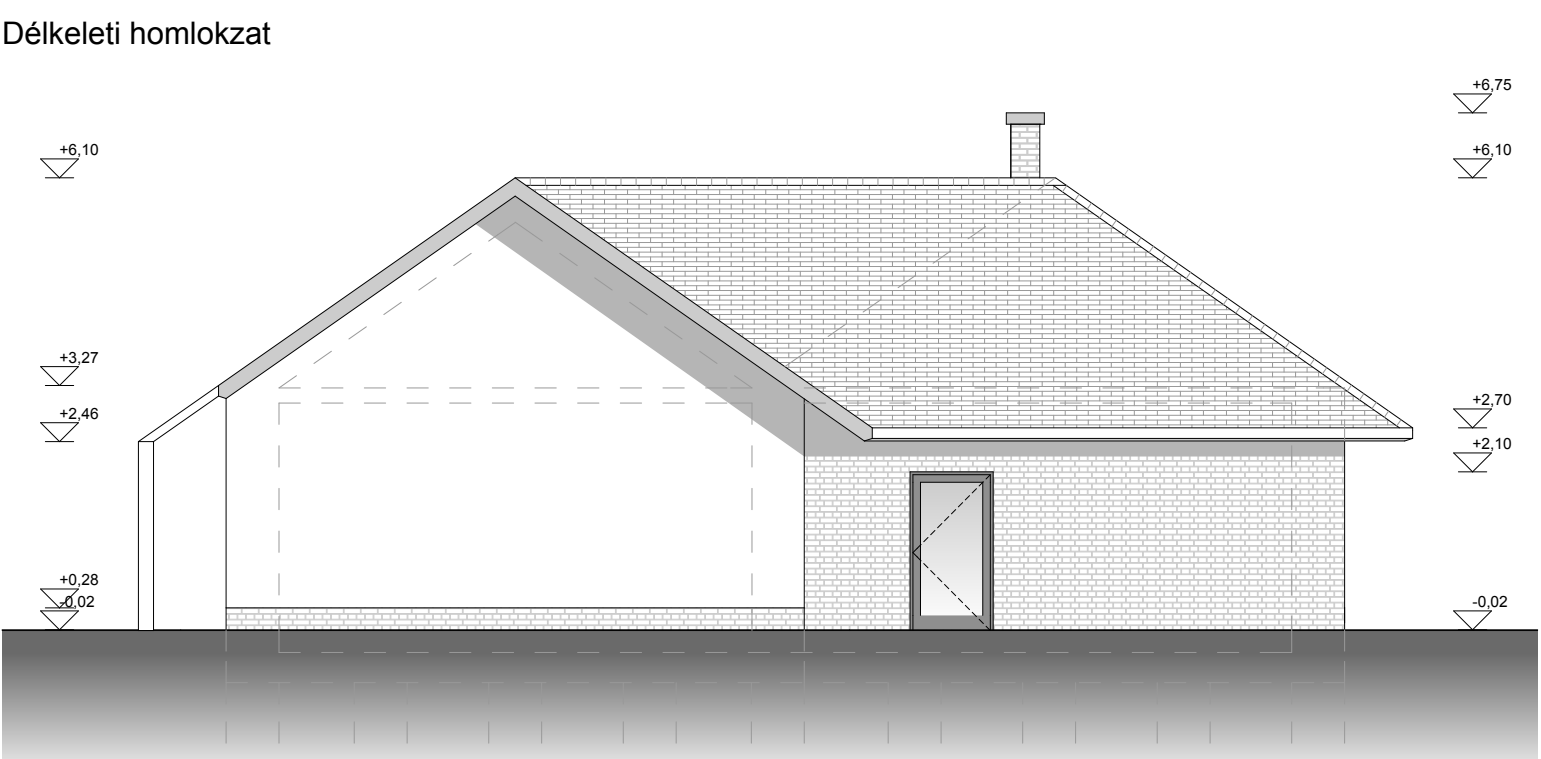

Kápolna nézetek M 1:100

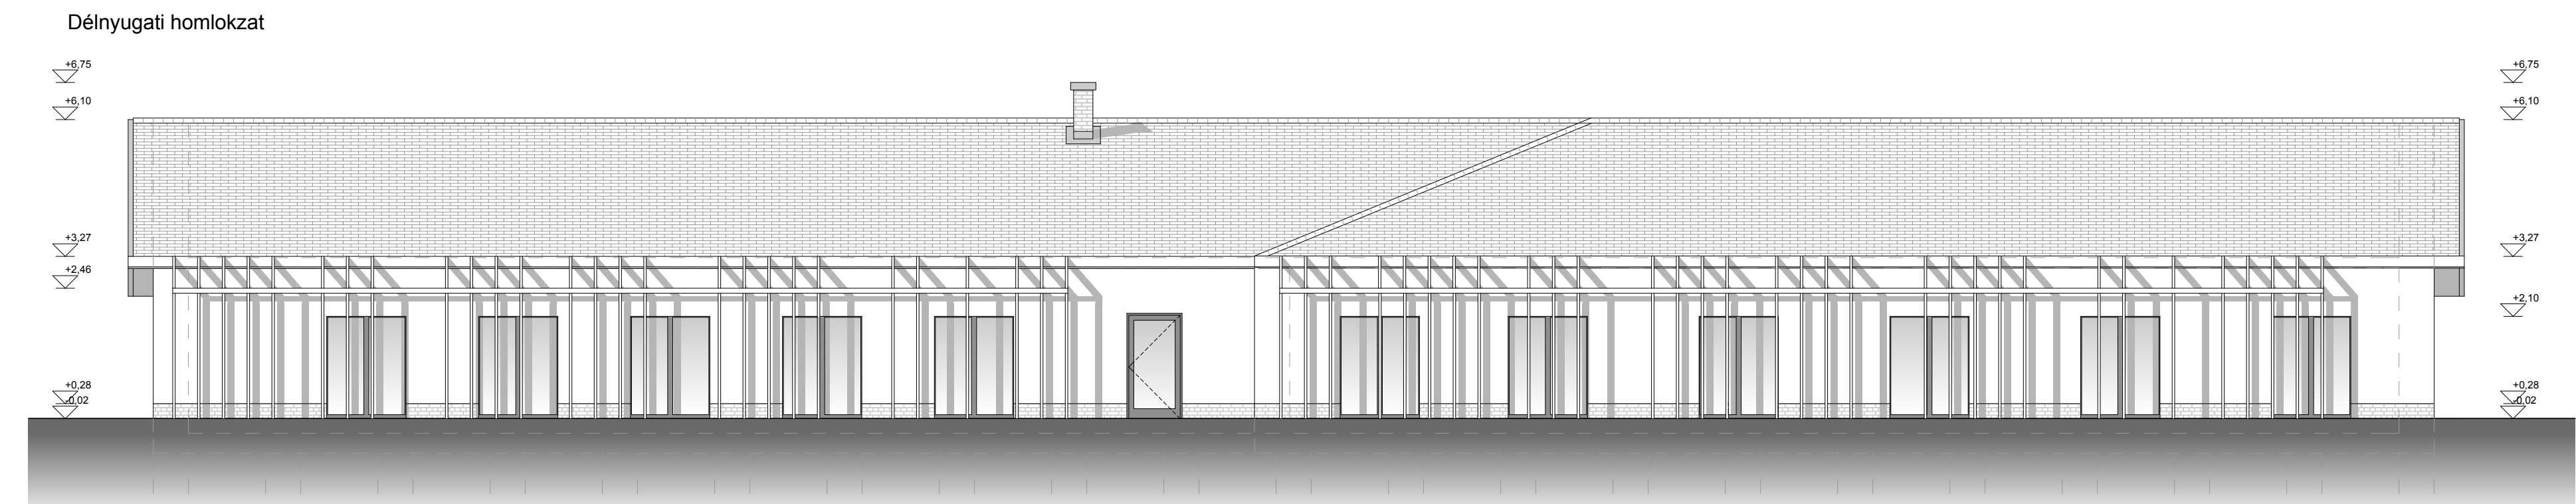