



B - B metszet m 1:100

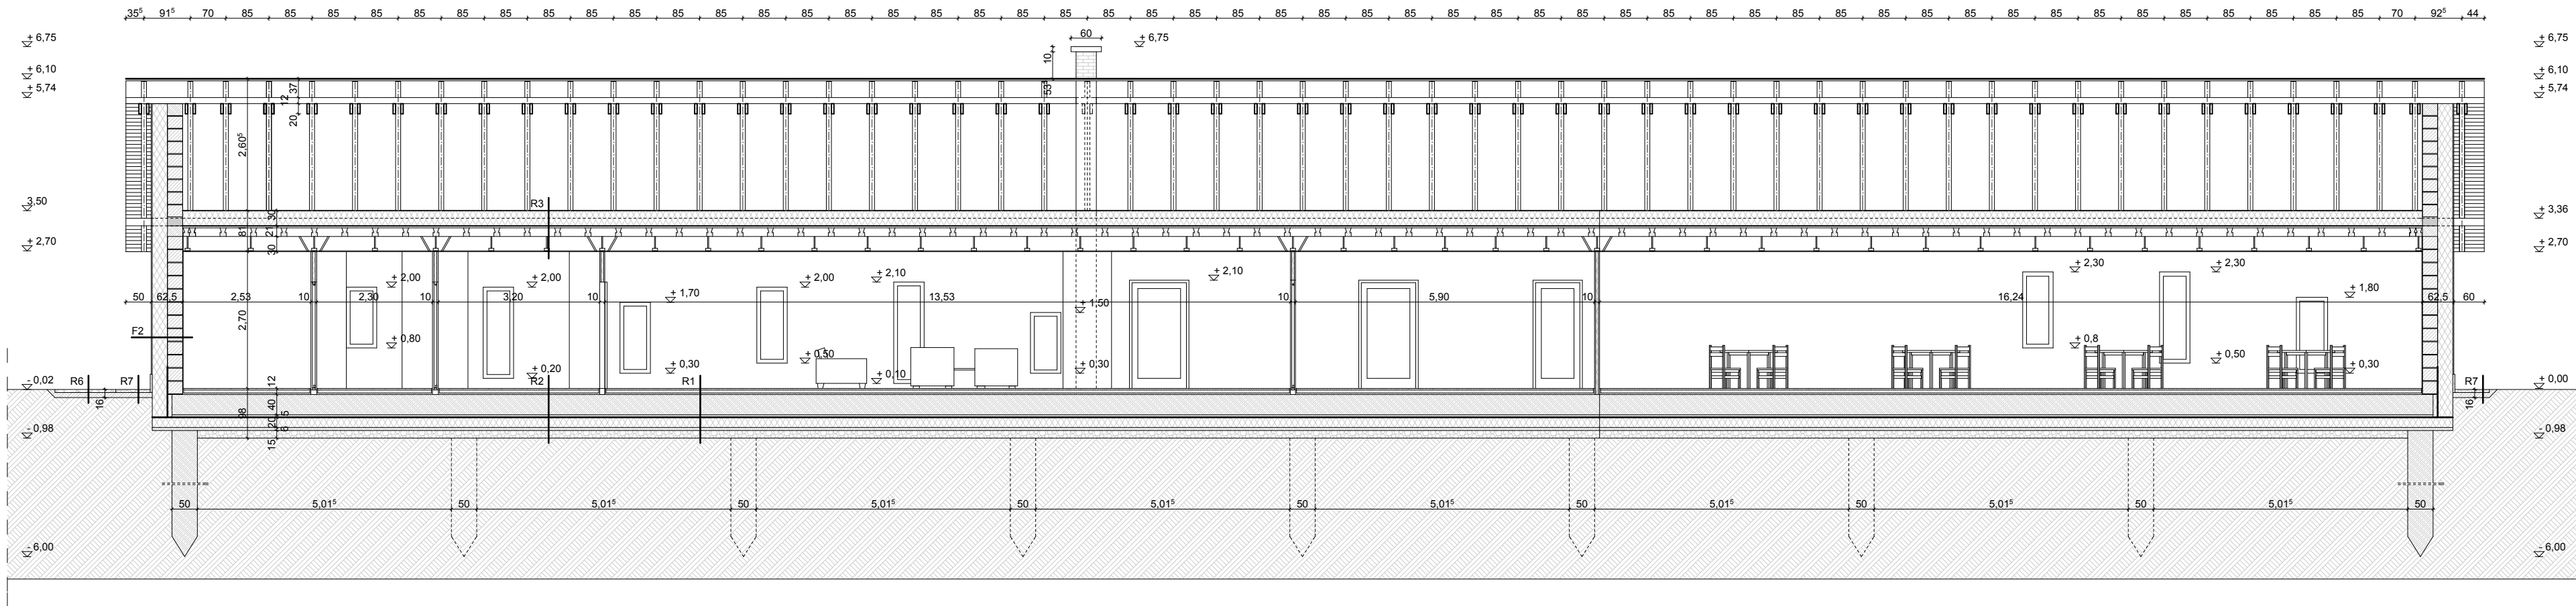

A - A metszet m 1:100

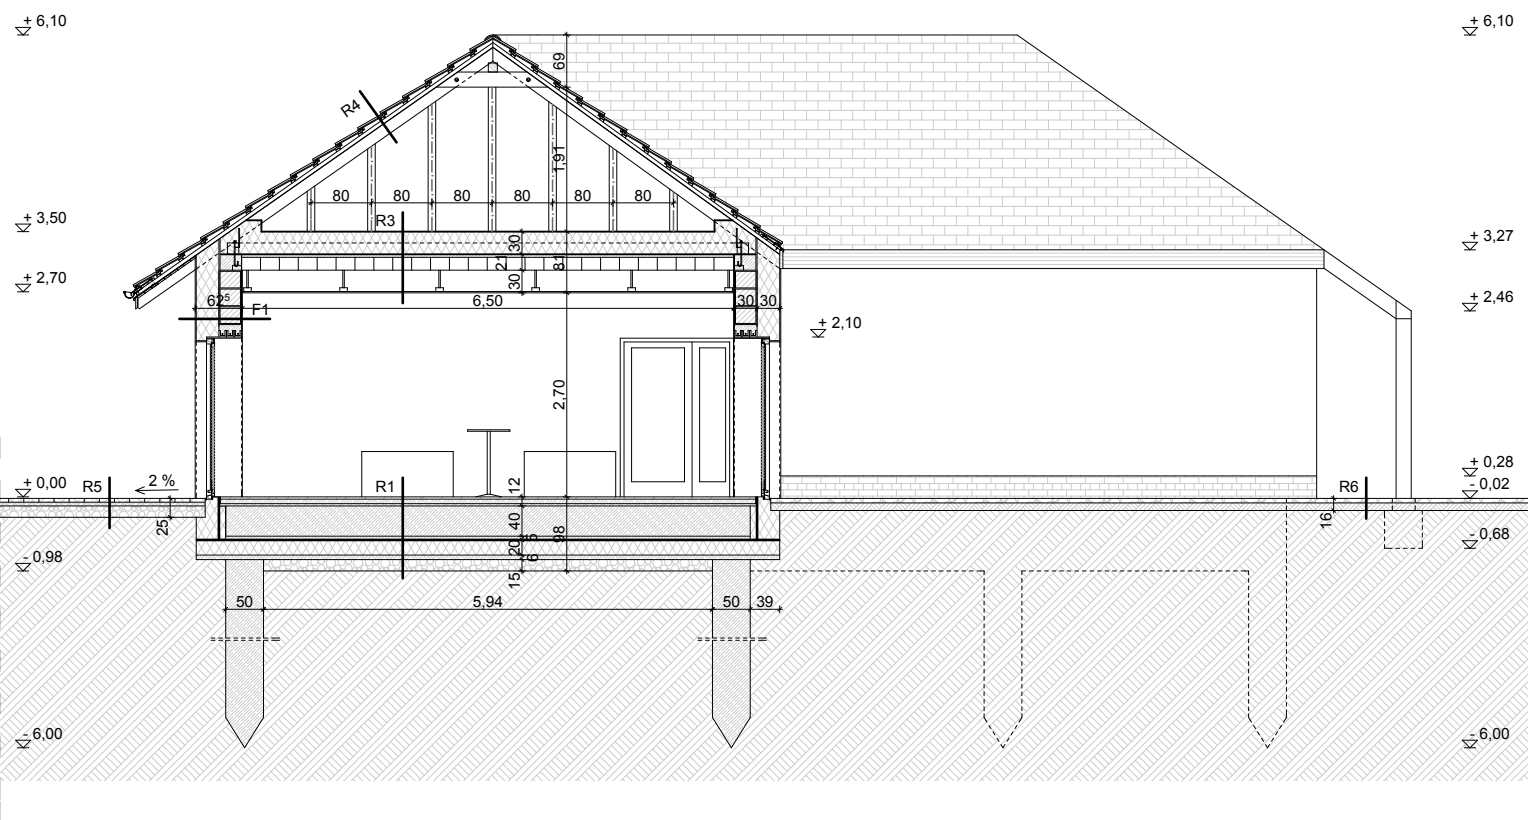

- R1** 2<sup>o</sup> cm parketta, csaphornyos illesztés  
0<sup>o</sup> cm parkettaragasztó  
6 cm aljzatbeton  
1 réteg polietilén fólia technológiai szigetelés  
3 cm expandált polisztirolhab hangszigetelés  
40 cm lemezalap  
1 réteg műanyag vízszigetelés talajnedvesség ellen  
1 réteg polietilén fólia elválasztó réteg  
20 cm extrudált polisztirolhab hőszigetelés  
6 cm aljzatbeton  
15 cm zúzottkő ágyazat  
termett talaj
- R2** 2<sup>o</sup> cm csúszásmentes kerámia  
0<sup>o</sup> ragasztóhabarcs  
1 réteg kent vízszigetelés használati víz ellen  
6 cm aljzatbeton  
1 réteg polietilén fólia technológiai szigetelés  
3 cm expandált polisztirolhab hangszigetelés  
40 cm lemezalap  
1 réteg műanyag vízszigetelés talajnedvesség ellen  
1 réteg polietilén fólia elválasztó réteg  
20 cm extrudált polisztirolhab hőszigetelés  
6 cm aljzatbeton  
15 cm zúzottkő ágyazat  
termett talaj
- R3** 10 mm rétegelt lemez  
30 cm ásványgyapott hőszigetelés  
1 réteg párazáró fólia  
4 cm felbeton  
19 cm Porotherm fődém, béléstestes rendszer  
20 cm álmennyezeti tér, függesztők raszterben elhelyezve  
2 x 5 cm acél profil tartóváz  
1,25 cm gipszkarton
- R4** hódfarkú kettős cserépfedés  
2,4 cm tetőléc  
2,4 cm ellenléc (kiszellőztetett légréteg)  
1 réteg porhó elleni fólia  
2 cm csaphornyos gyalult felületű fenyő deszkázat  
15 cm látszó, gyalult felületű szarufa
- R5** 6 cm térkő burkolat  
5 cm Ø8 mm törtkavics ágyazóréteg  
15 cm zúzottkő ágyazat  
földfeltöltés  
(termett talaj)
- R6** 6 cm természetes kő burkolat, csiszolt felületű  
10 cm földfeltöltés  
(termett talaj)
- R7** 6 cm zúzottkő ágyazat, vízelvezetés céljából  
földfeltöltés  
(termett talaj)
- F1** festés  
1<sup>o</sup> cm belső vakolat  
30 HS Dryfix téglá  
30 cm ásványgyapott hőszigetelés ragasztva, dűbelezve  
1 réteg ragasztótápaszba ágyazott üvegszövet  
0<sup>o</sup> cm Dryvit vékonyvakolat
- F2** 2<sup>o</sup> cm csúszásmentes kerámia  
0<sup>o</sup> ragasztóhabarcs  
1 réteg kent vízszigetelés használati víz ellen  
1<sup>o</sup> cm belső vakolat  
30 HS Dryfix téglá  
30 cm ásványgyapott hőszigetelés ragasztva, dűbelezve  
1 réteg ragasztótápaszba ágyazott üvegszövet  
0<sup>o</sup> cm Dryvit vékonyvakolat