

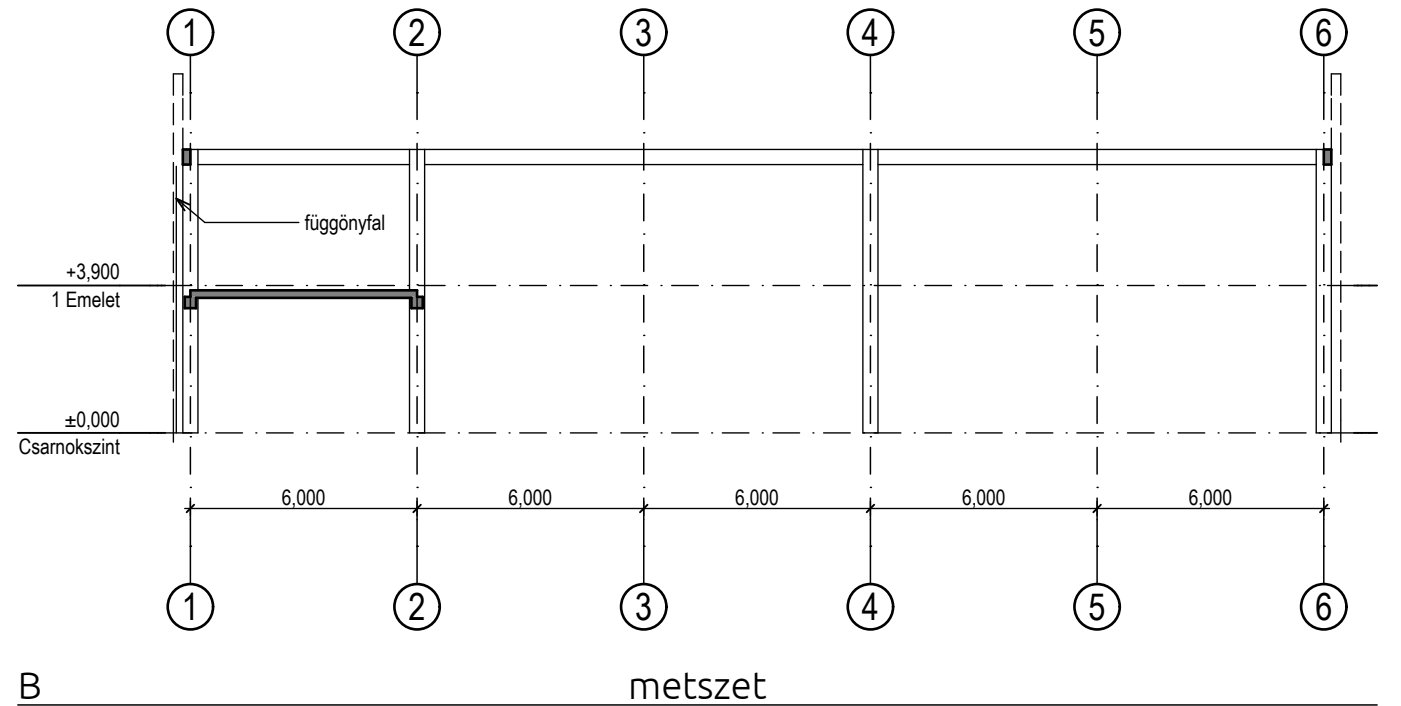
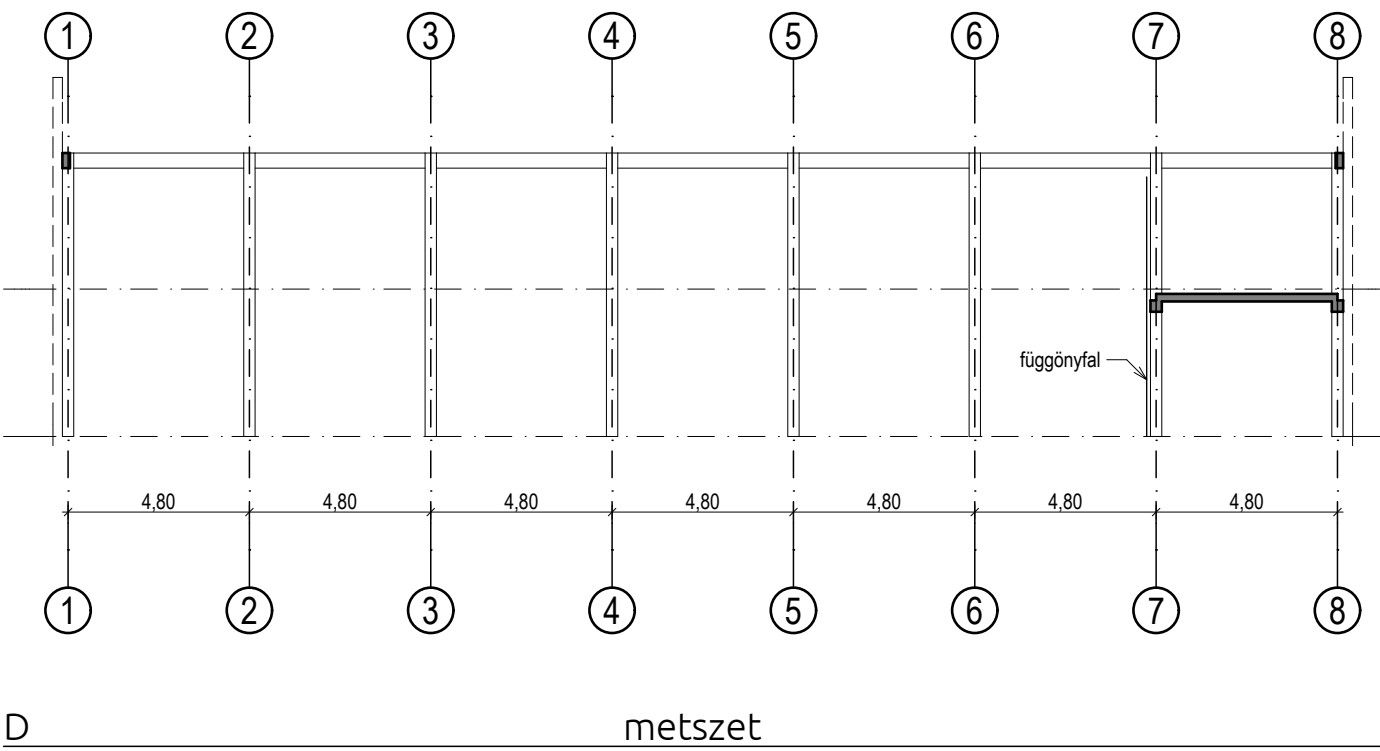


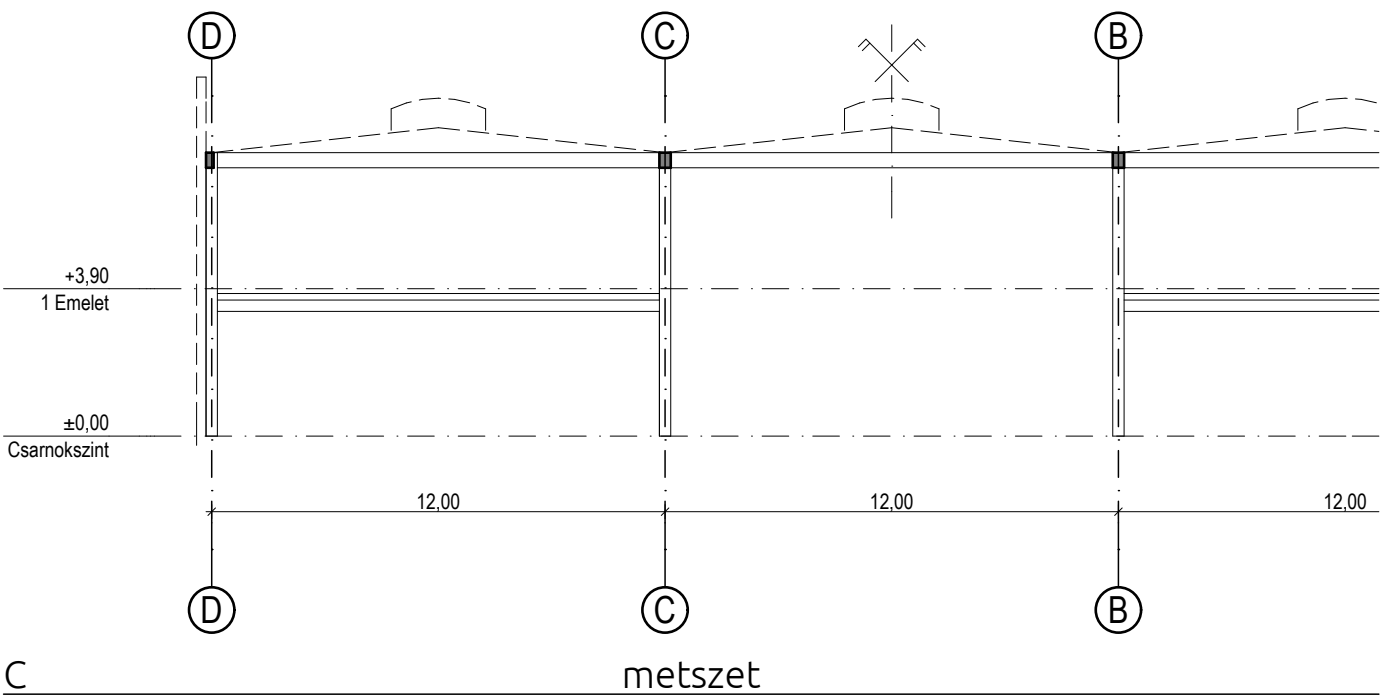

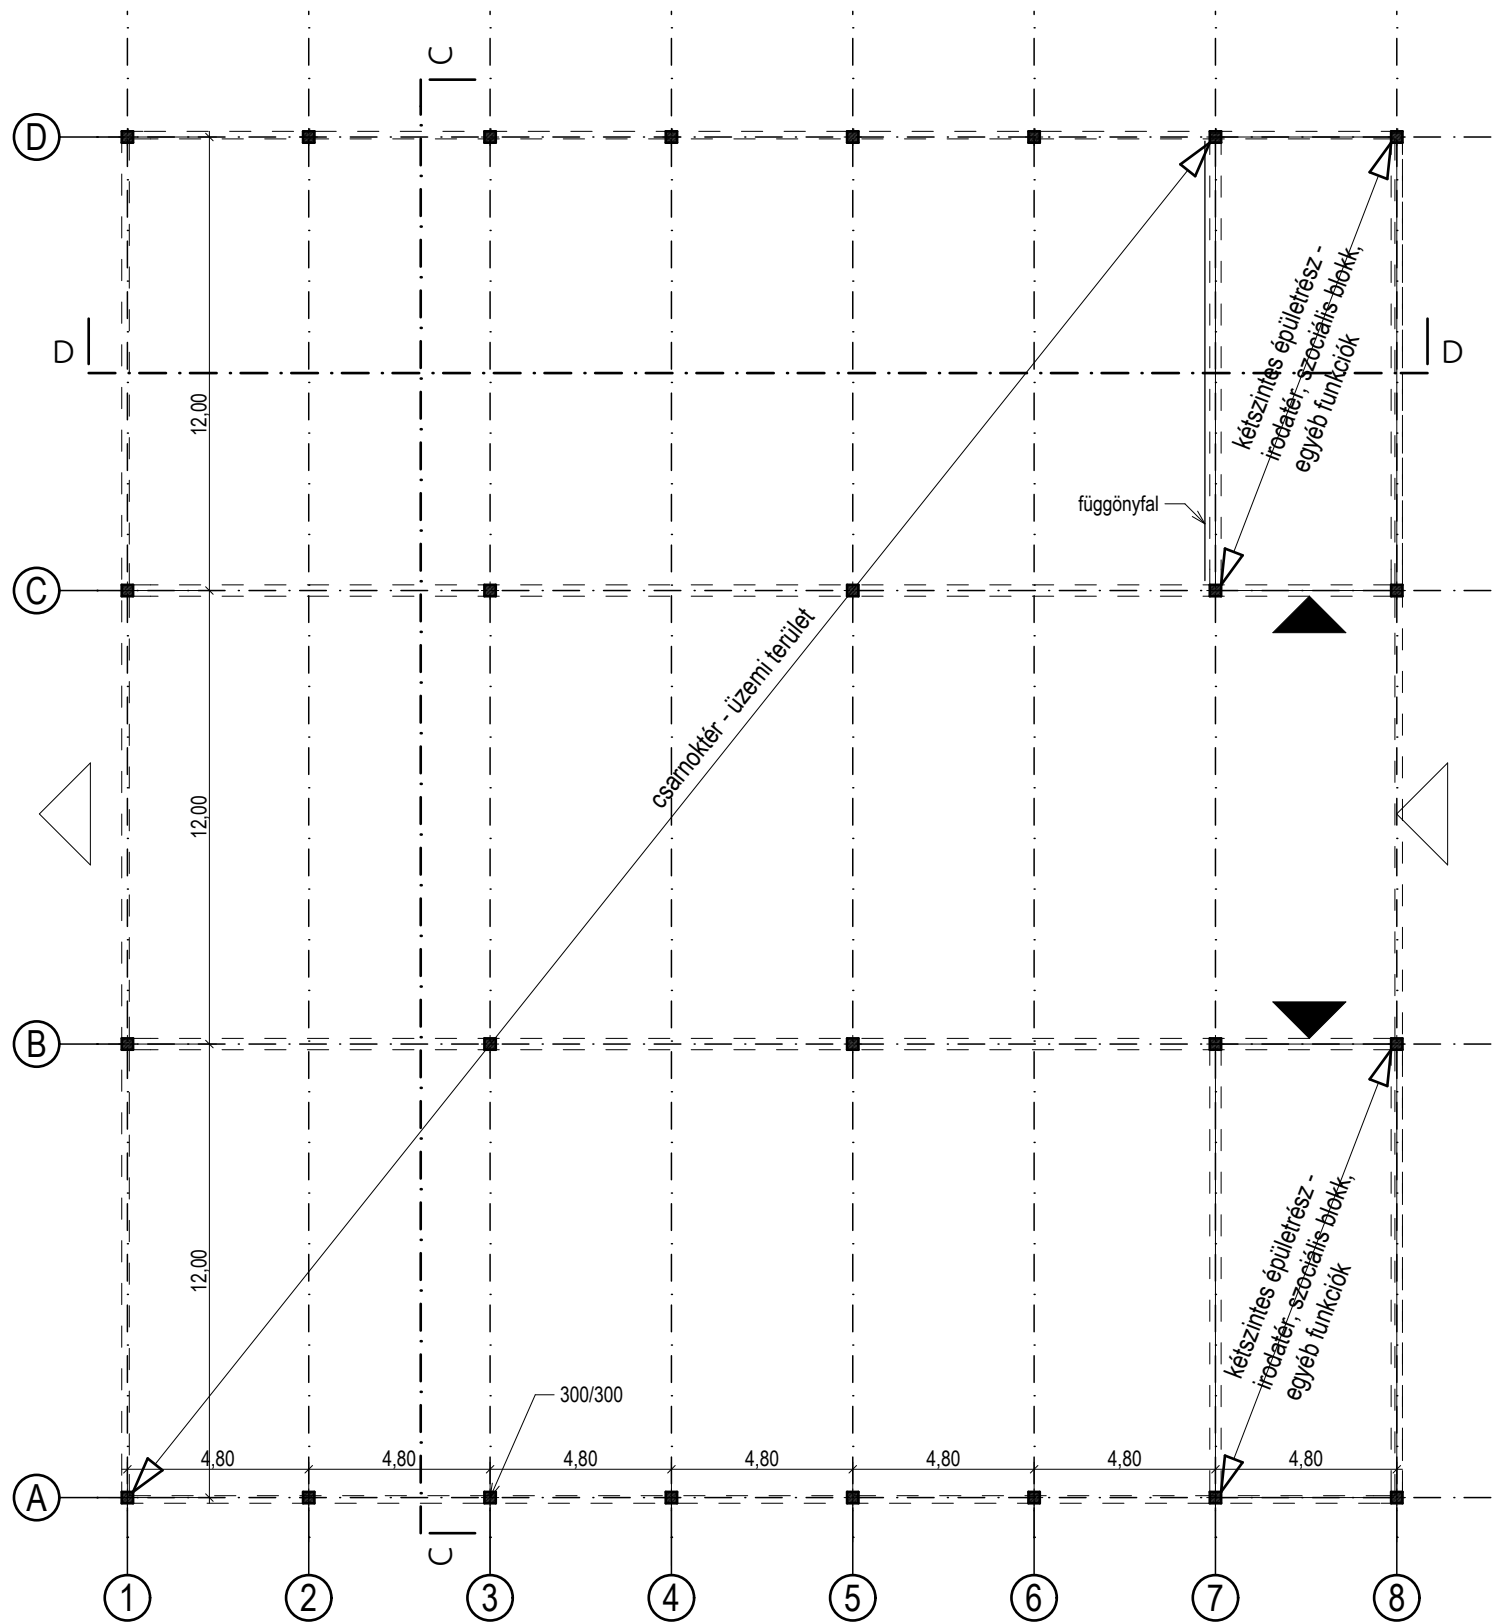

HALLGATÓ NEVE:

NEPTUN KÓD:

ÉPÜLETSZERKEZETTAN 6.

Lépték: 1:200

ALAPOZÁSI MÓD:

- ☐ síkalapozás
☐ mélyalapozás

NYÍLÁSZÁRÓ SZERKEZETEK:

- ☐ alumínium
☐ acél

VÍZSZIGETELÉS:

- ☐ modifikált bitumenes
☐ műanyag

FÖDÉMTÍPUS:




- ☐ kéregpanel
☐ körüreges panel

FELÜLVILÁGÍTÓ:

- ☐ sávos
☐ pontszerű

HOMLOKZATI FAL:

- ☐ szendvicspanel
☐ réteges szerkezetű

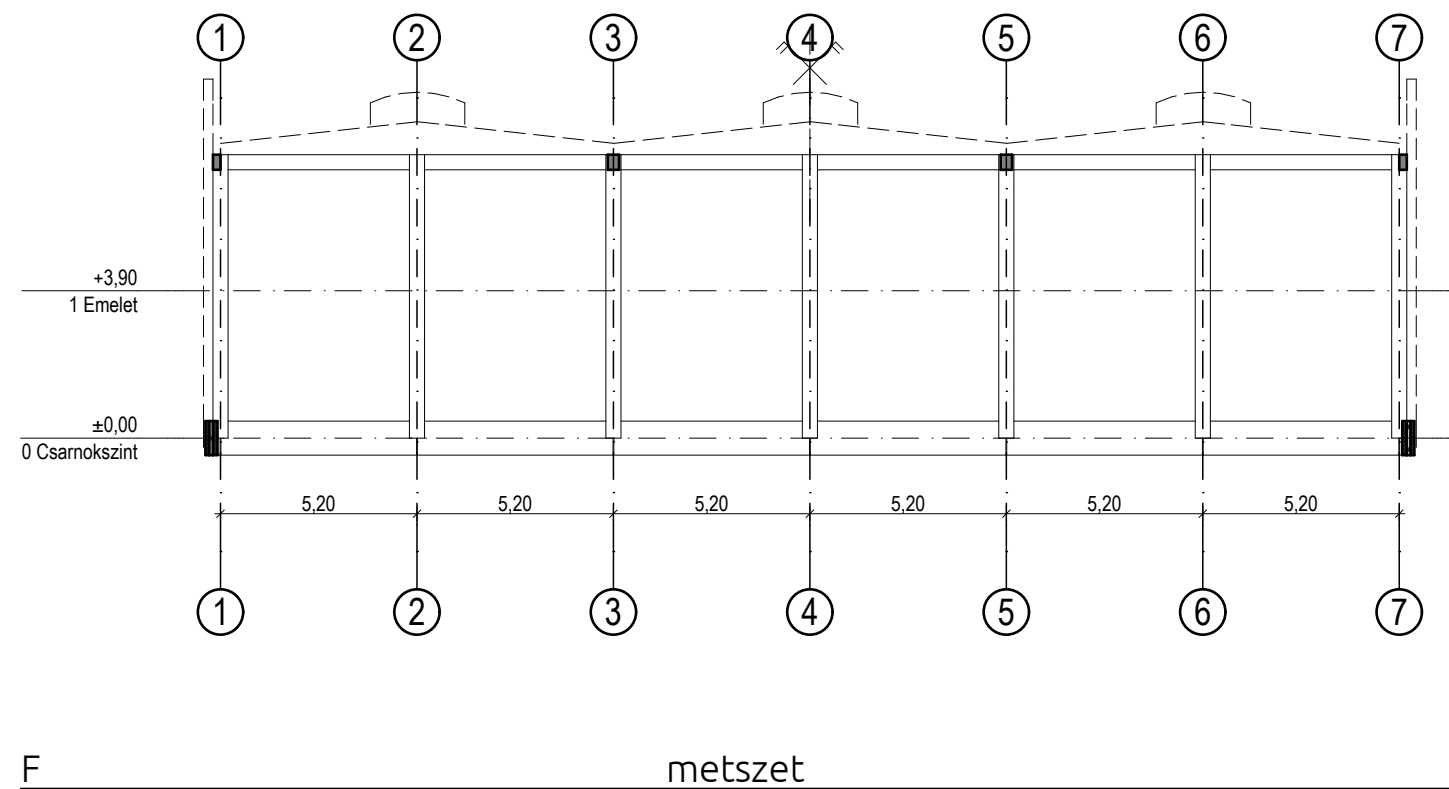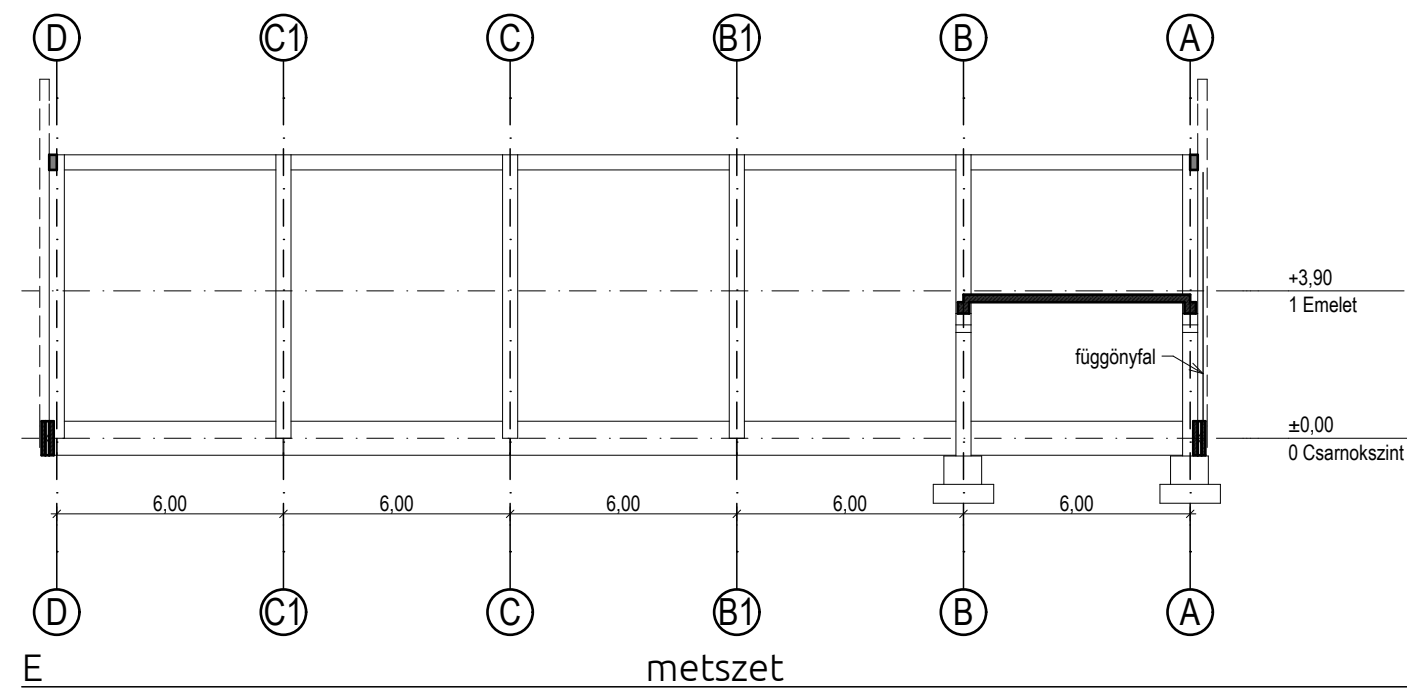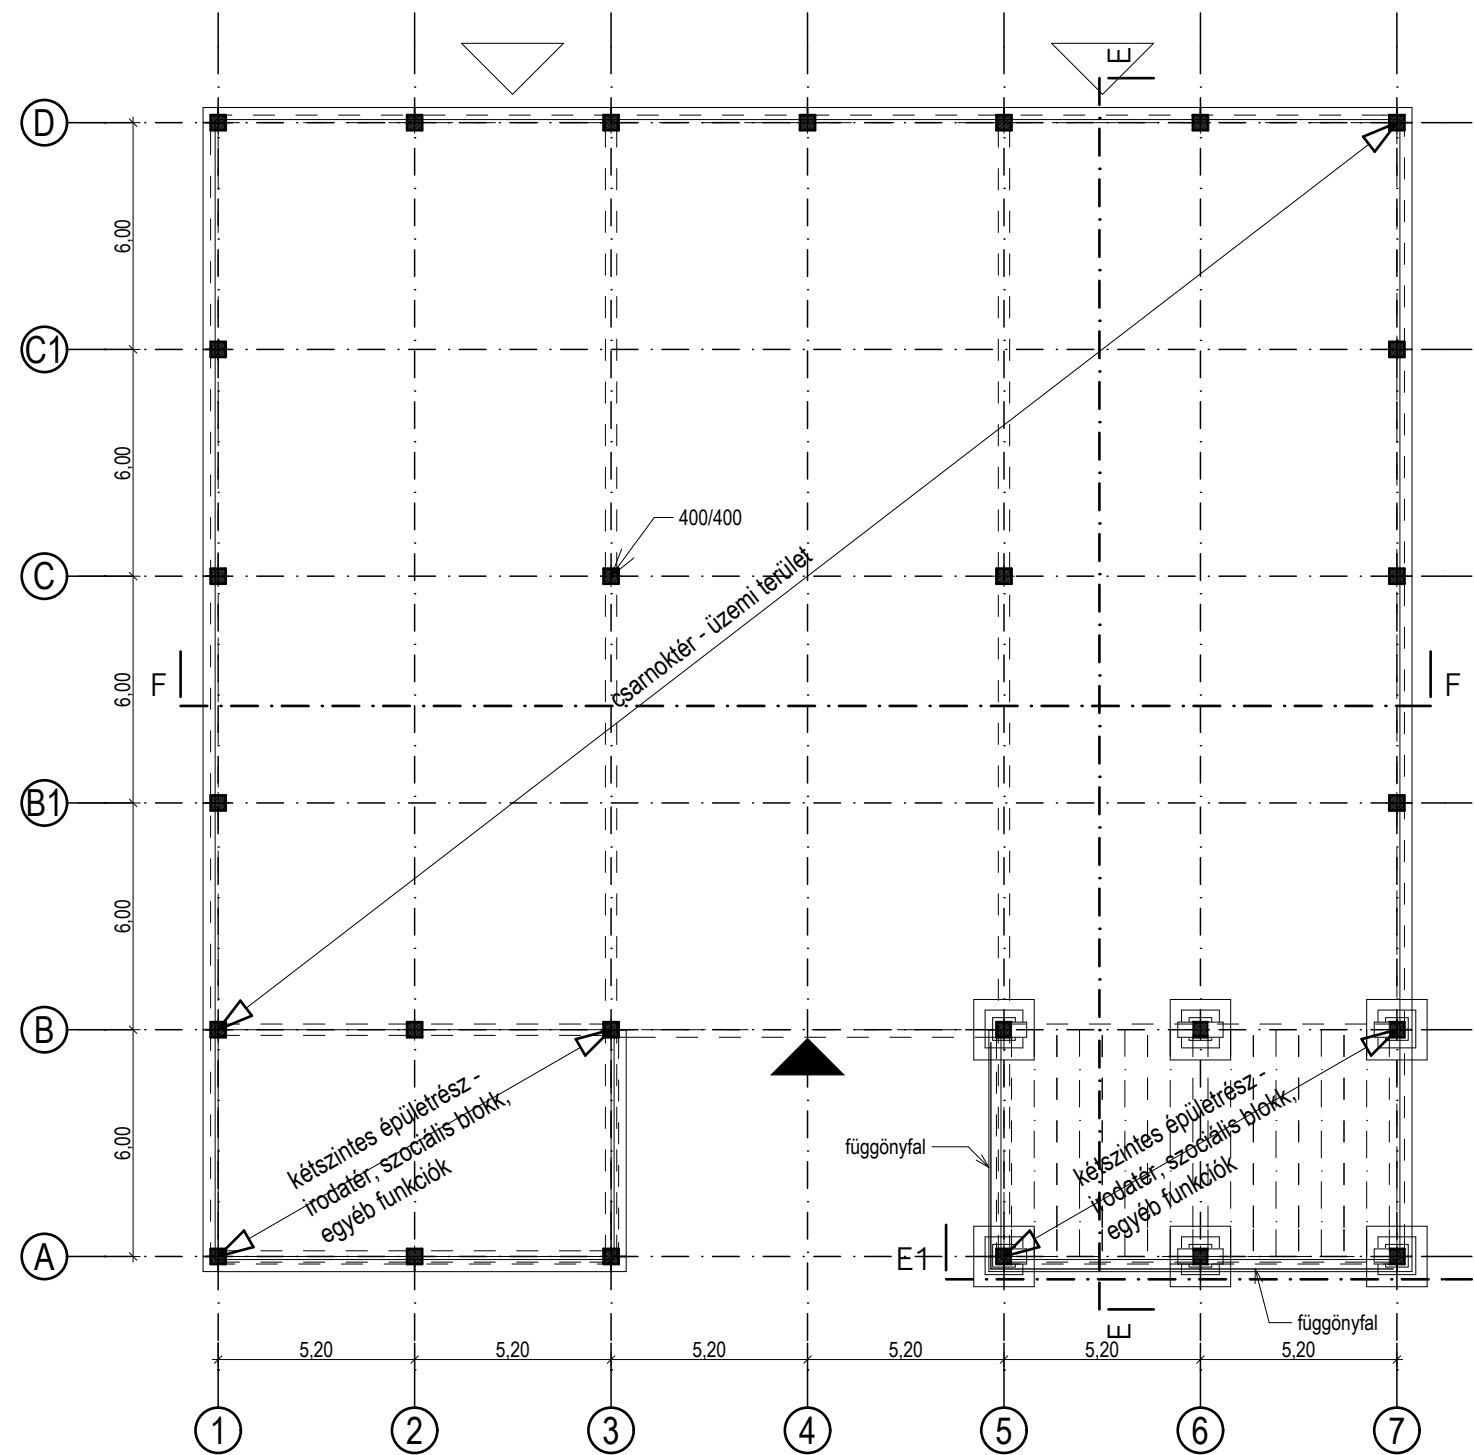

HALLGATÓ NEVE:

NEPTUN KÓD:

ÉPÜLETSZERKEZETTAN 6.

Lépték: 1:200

ALAPOZÁSI MÓD:

- ☐ síkalapozás
☐ mélyalapozás

NYÍLÁSZÁRÓ SZERKEZETEK:

- ☐ alumínium
☐ acél

VÍZSZIGETELÉS:

- ☐ modifikált bitumenes
☐ műanyag

FÖDÉMTÍPUS:

- ☐ kéregpanel
☐ körüreges panel

FELÜLVILÁGÍTÓ:

- ☐ sávós
☐ pontszerű

HOMLOKZATI FAL:

- ☐ szendvicspanel
☐ réteges szerkezetű