


Felmérési A-A metszet
M=1:100

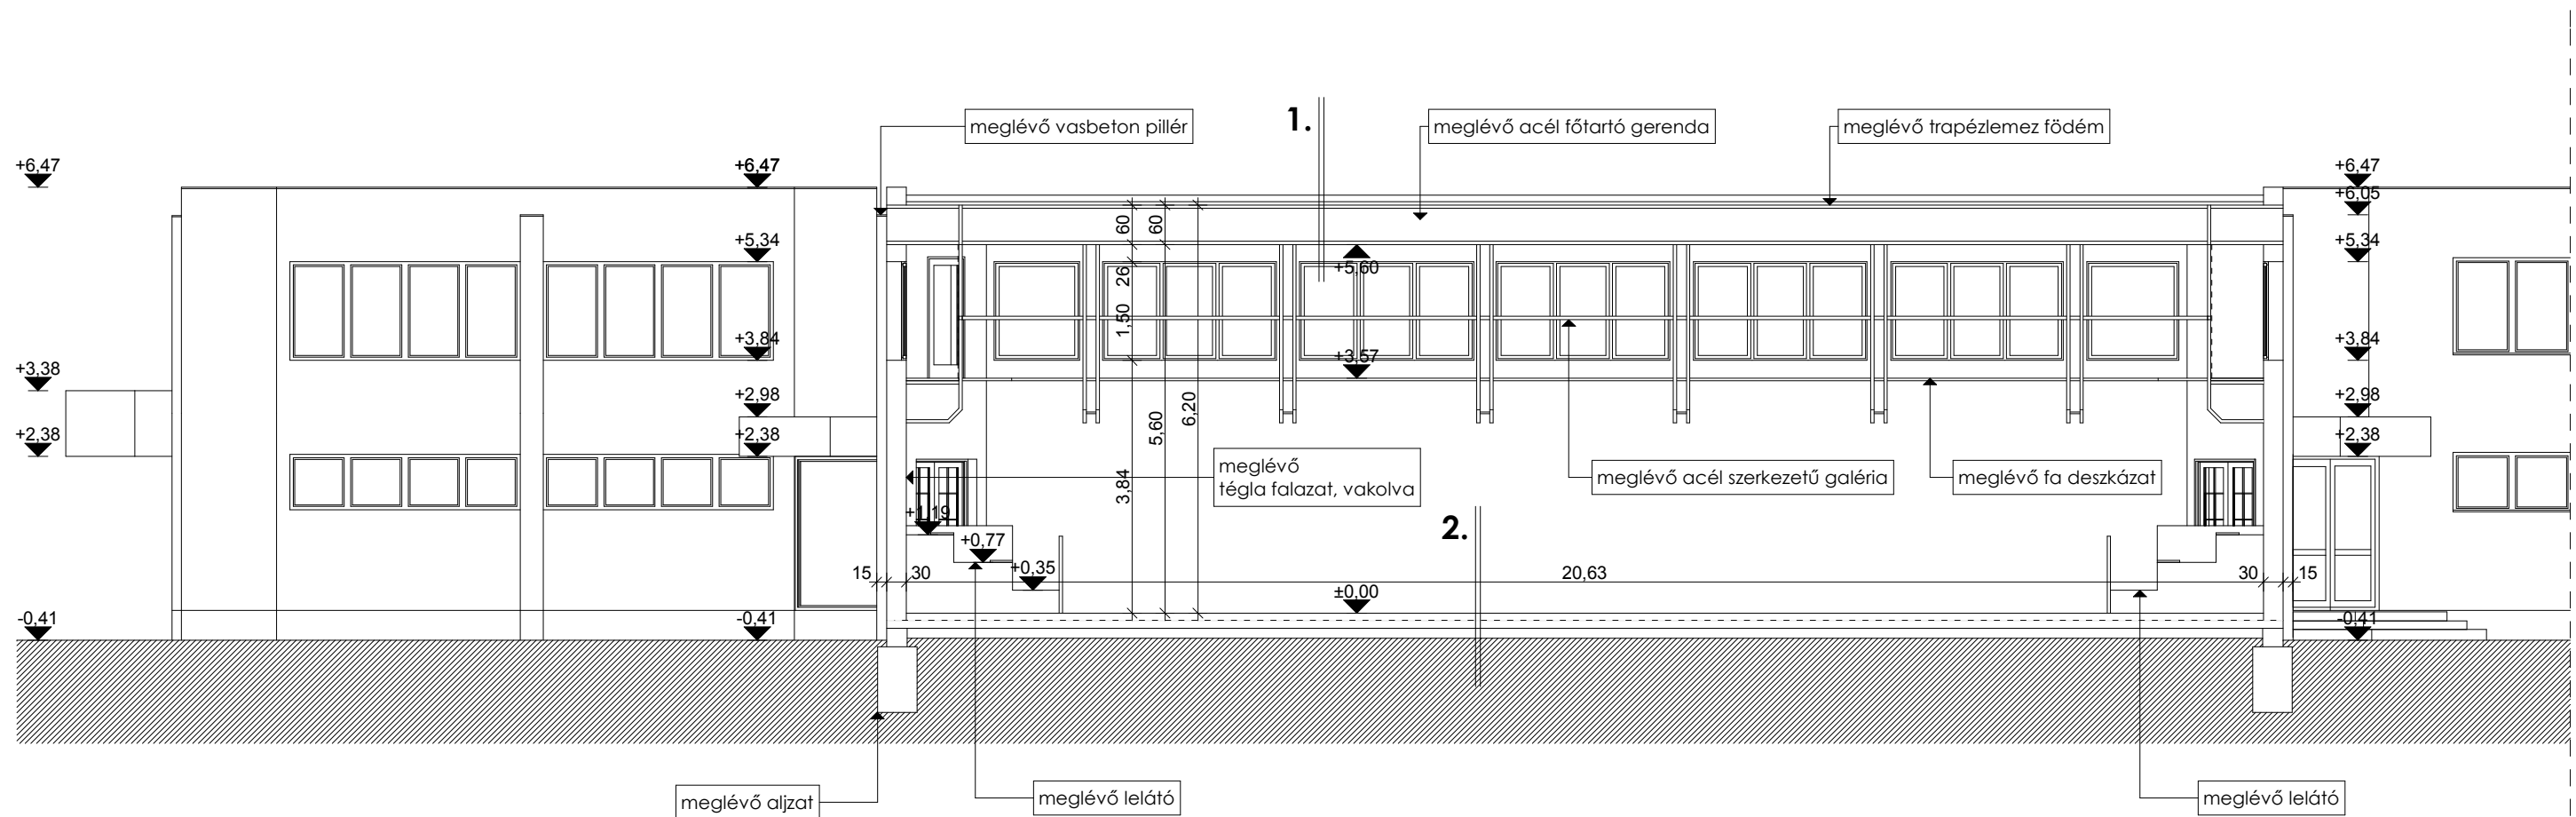

1. -Meglévő vízszigetelés
-Meglévő hőszigetelés
-Meglévő páratechnikai rtg.
-Meglévő kellősítés
-Meglévő acél trapézlemez, lejtésben
-Meglévő acél tartószerkezet

2. -Meglévő sportpadló burkolat
-Meglévő aljzatbeton
-Meglévő hőszigetelés
-Meglévő talajnedvesség elleni szigetelés
-Meglévő vasalt aljzatbeton
-Meglévő kavicsfeltöltés
-Meglévő termett talaj

Rajz megnevezése:	Felmérési A-A metszet	Lépték:	M 1:100
Megrendelő:	Kapuvár Városi Önkormány. Polgárm. Hivatal 9330 Kapuvár, Fő tér 1.	Dátum:	2010. február
Munka megnevezése:	Tornaterem felmérési terve 9330 Kapuvár, Lumniczer Sándor utca 12. Hrsz.:405/7	Munkaszám:	TH-10-01-05
Felelős tervező:	Németh Géza É 08-0065/08	Tervező munkatárs:	T. Kapinya Tünde
TÉR-HÁLÓ ÉPÍTÉSZ TERVEZŐ, ÉPÍTŐIPARI SZOLGÁLTATÓ ÉS KERESKEDELMI KFT. E-mail: epitesz@ter-halo.hu Iroda: 9024 Győr, Babits M. u. 17/A Tel./Fax.: 06/96/519-321		Rajzszám:	F-3
Megjegyzés: Ez a terv szerzői jog által védett szellemi termék. A terv építési engedélyezésére szolgál, a kiviteli tervet nem helyettesíti!			