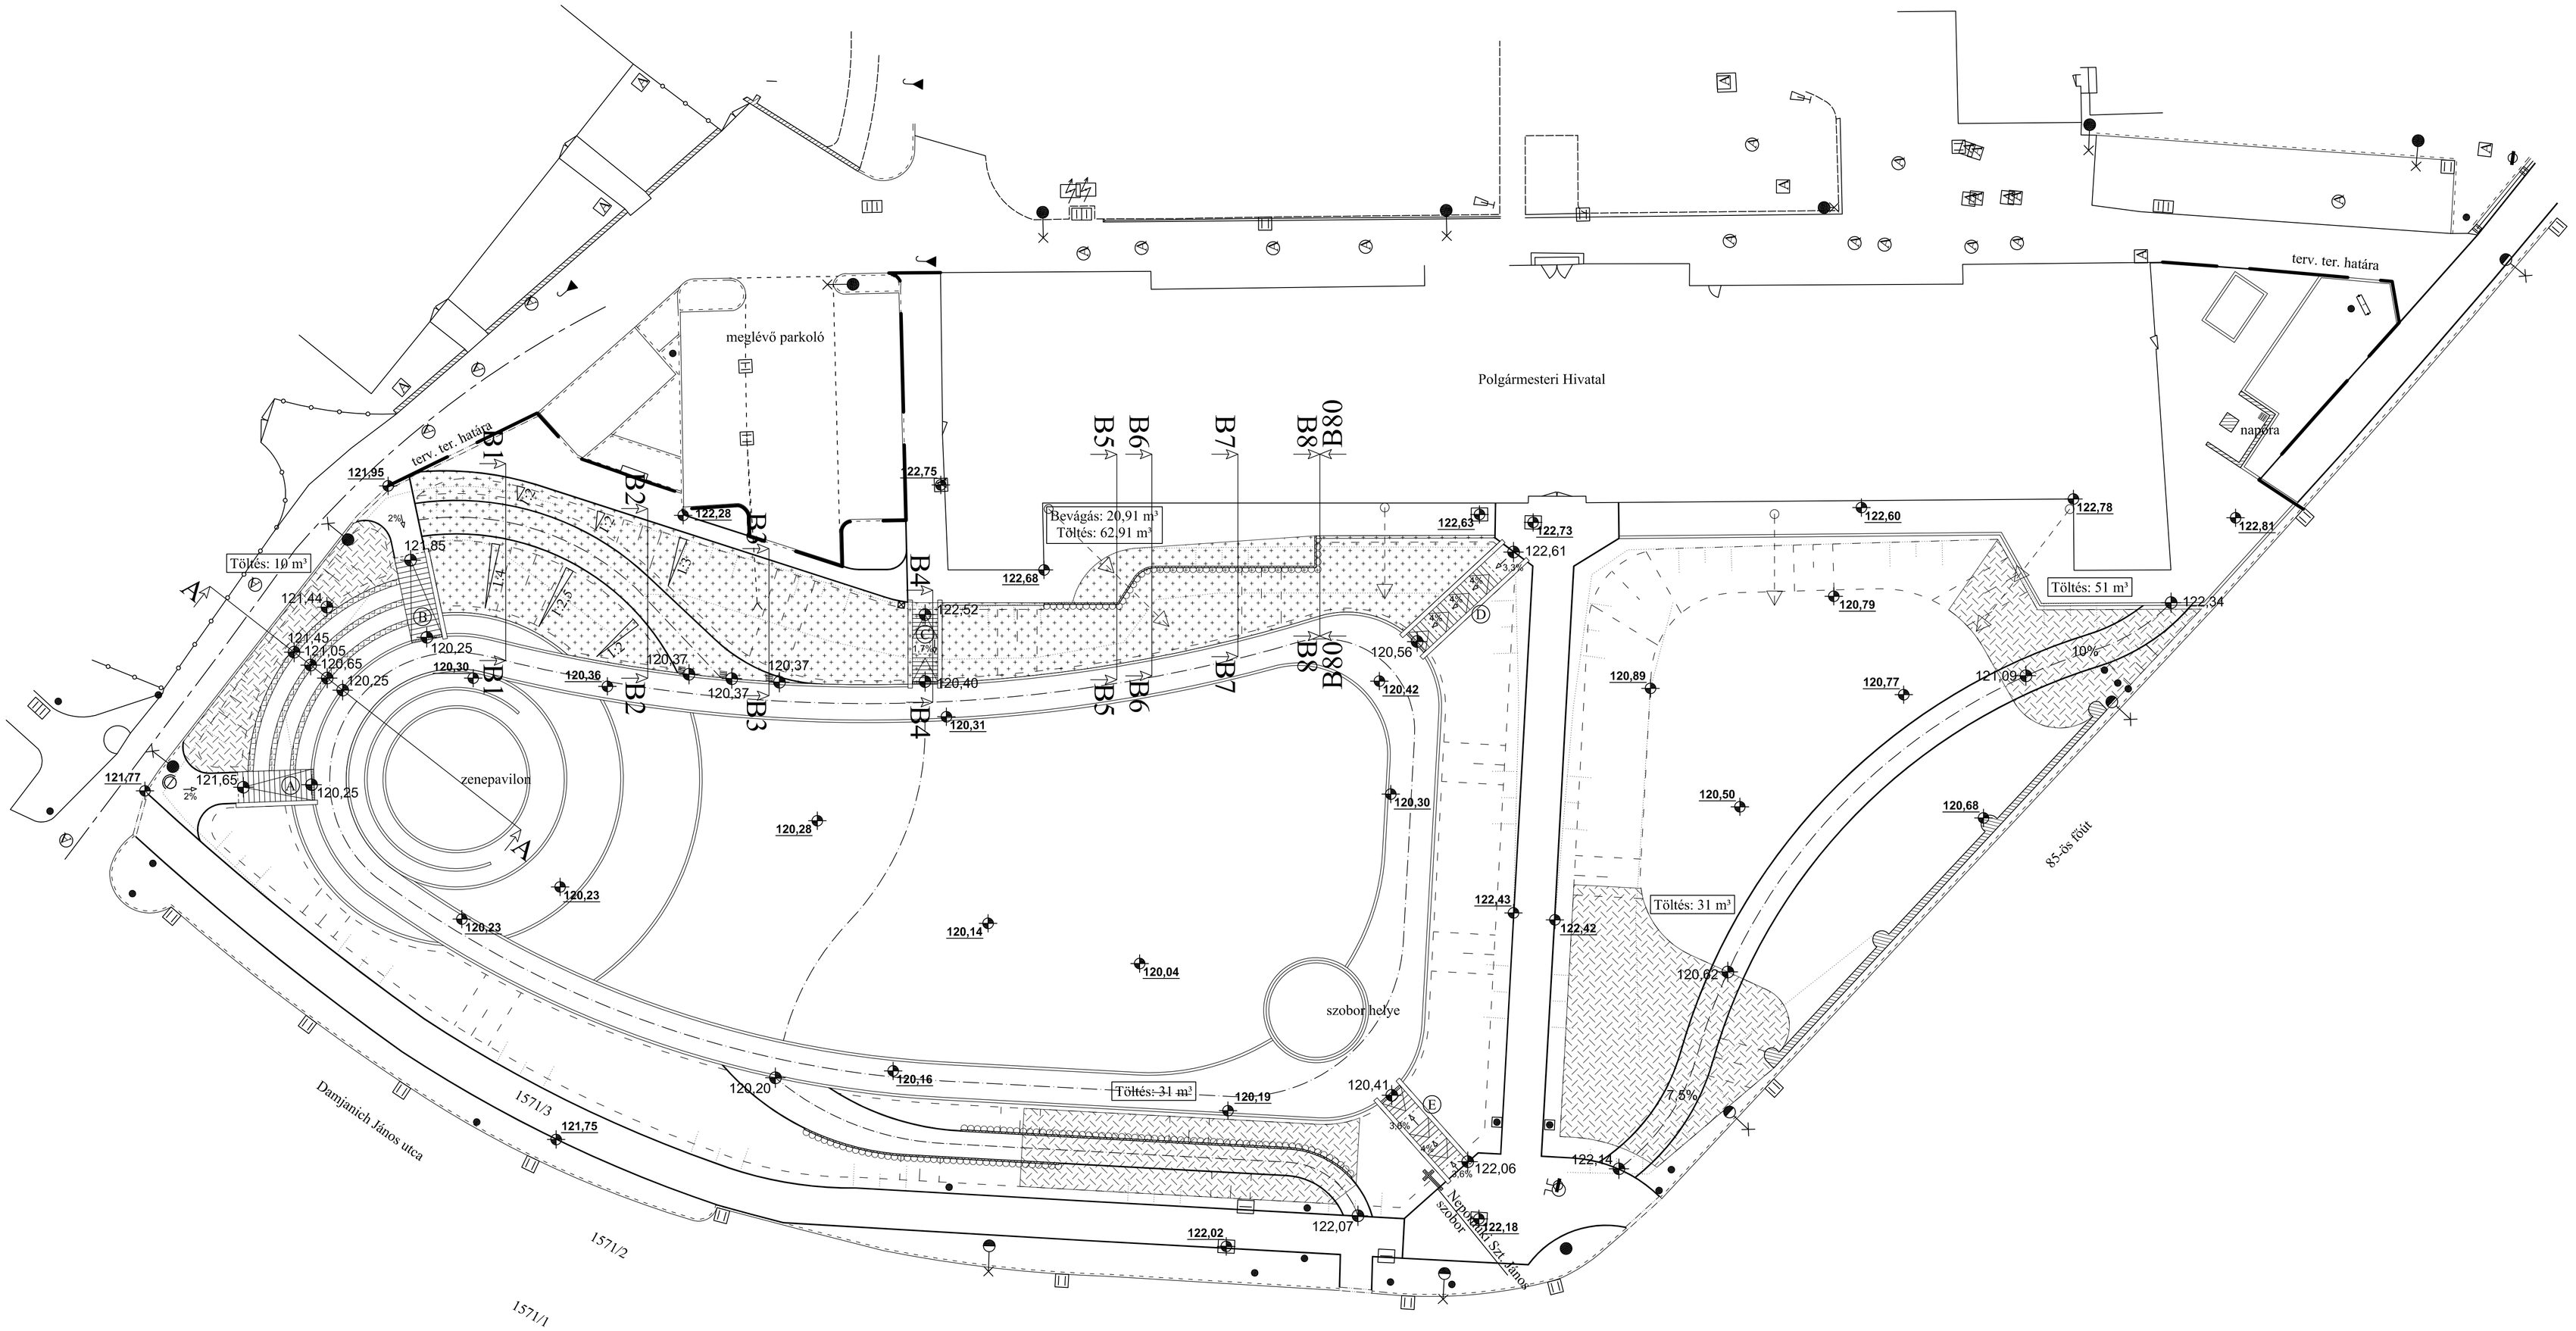

JELMAGYARÁZAT:

eredeti, rendezendő rézsű	beton támfal nagykockakő burkolattal	tetővizek burkolat alatti elvezetése + elszivárogtatása	122,06 meglévő, megmaradó magasságok
tervezett rézsű	töltés	udvari összefolyó	122,06 tervezett magasságok
rönk támfal	töltés/bevágás	folyóka	

TÁRGY, ÉPÍTÉS HELYE: KAPUVÁR VÁRÁROK PARKFELÚJÍTÁS TERVE		MUNKASZÁM:	TERVEZŐ: RILTI Kft. H-1012b BUDAPEST, PASARÉTI ÚT 112. TEL.: 06 70 313 5151
RAJZ MEGNEVEZÉSE: TEREPRENDEZÉSI ÉS CSAPADÉKELVEZETÉSI TERV		TERVFAJTA: KIV.	
		MÉRETARÁNY: 1:250	
FELELŐS TERVEZŐ: Karlócainé Bokay Eszter BÉK 01-5101	MUNKATÁRS: Pásztl-Pál Zsuzsanna BÉK 01-5254	KÉSZÜLÉS: 2010. szept.	RAJZSZÁM: K-04
EGYEZTETŐK:			MÓDOSÍTÁS: