




ÉPÜLET MELLETTI RÖNKTÁMFAL M=1:100

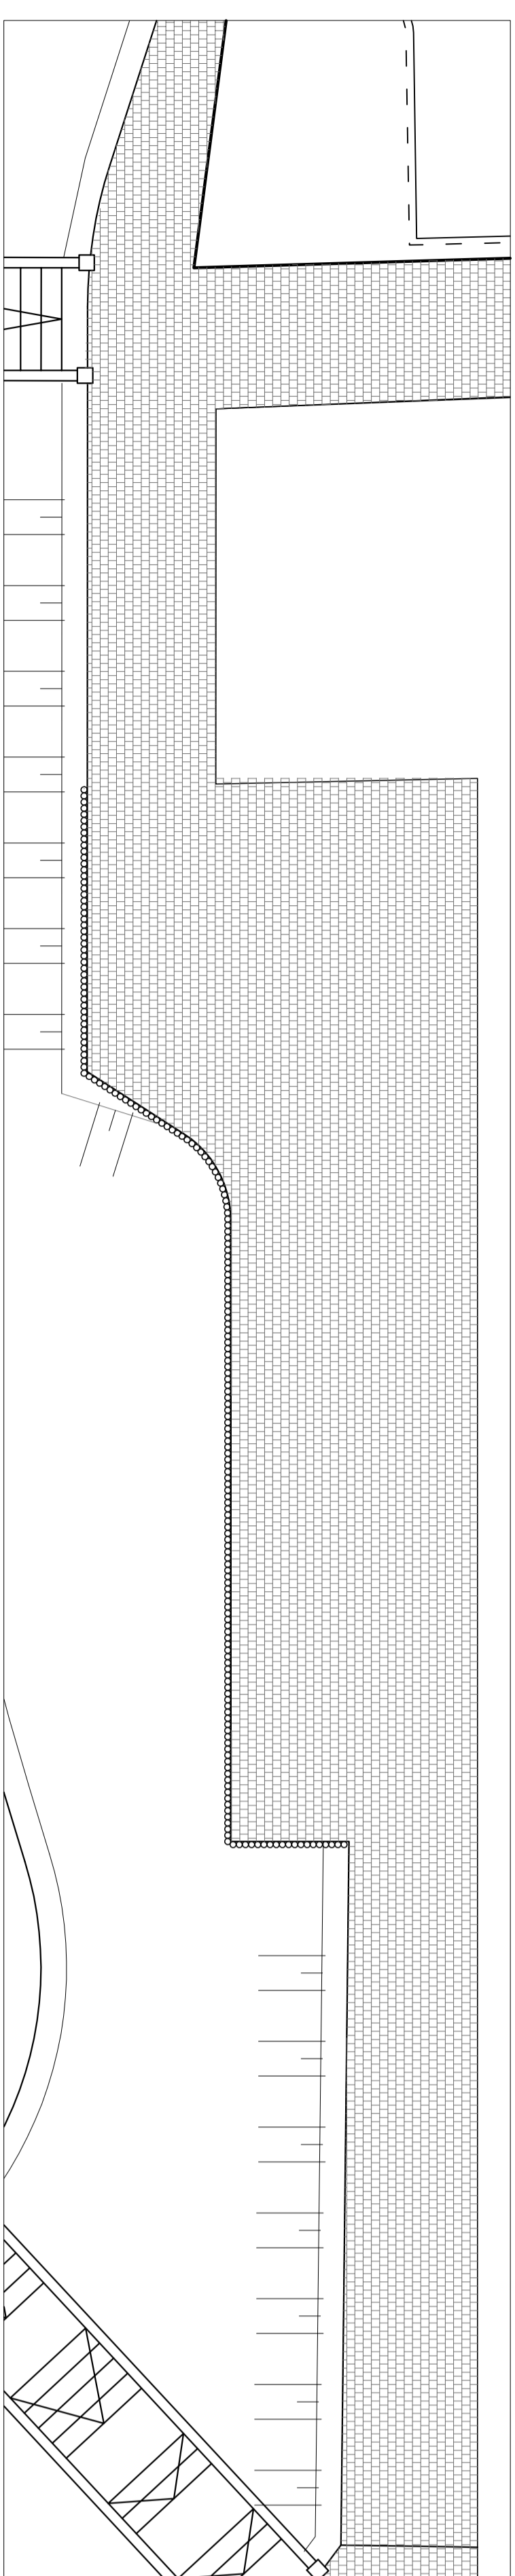


NYUGATI RÁMPA MENTLI RÖNKTÁMFALAK M=1:100

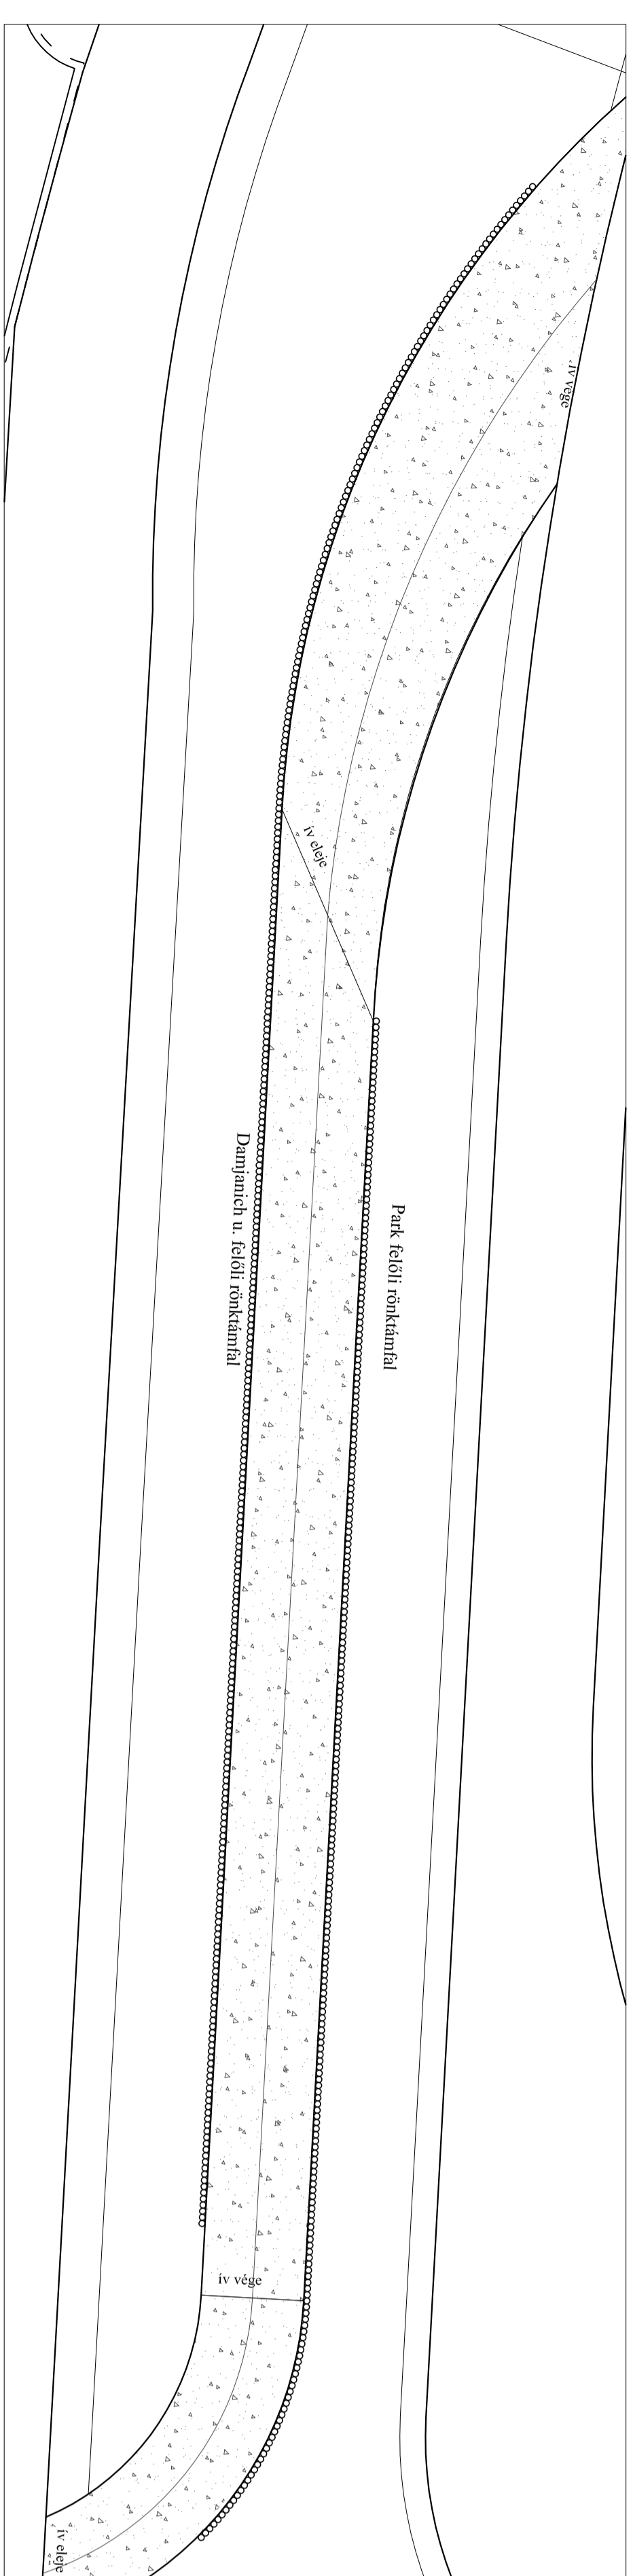


DAMJANICH U. FELŐLI RÖNKTÁMFAL KITERITETT NÉZETE M=1:100

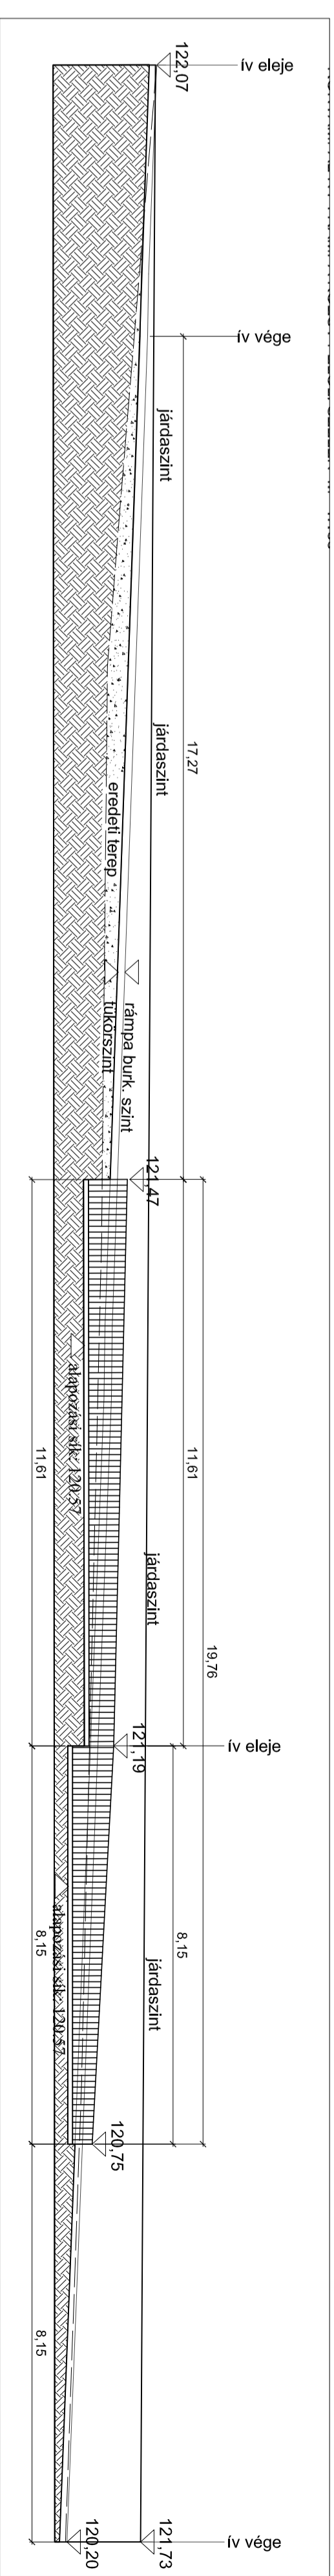

NYUGATI RÁMPA PARK FELŐLI RÖNKTÁMFAL KITERITETT NÉZETE KORLÁTOKKAL M=1:100

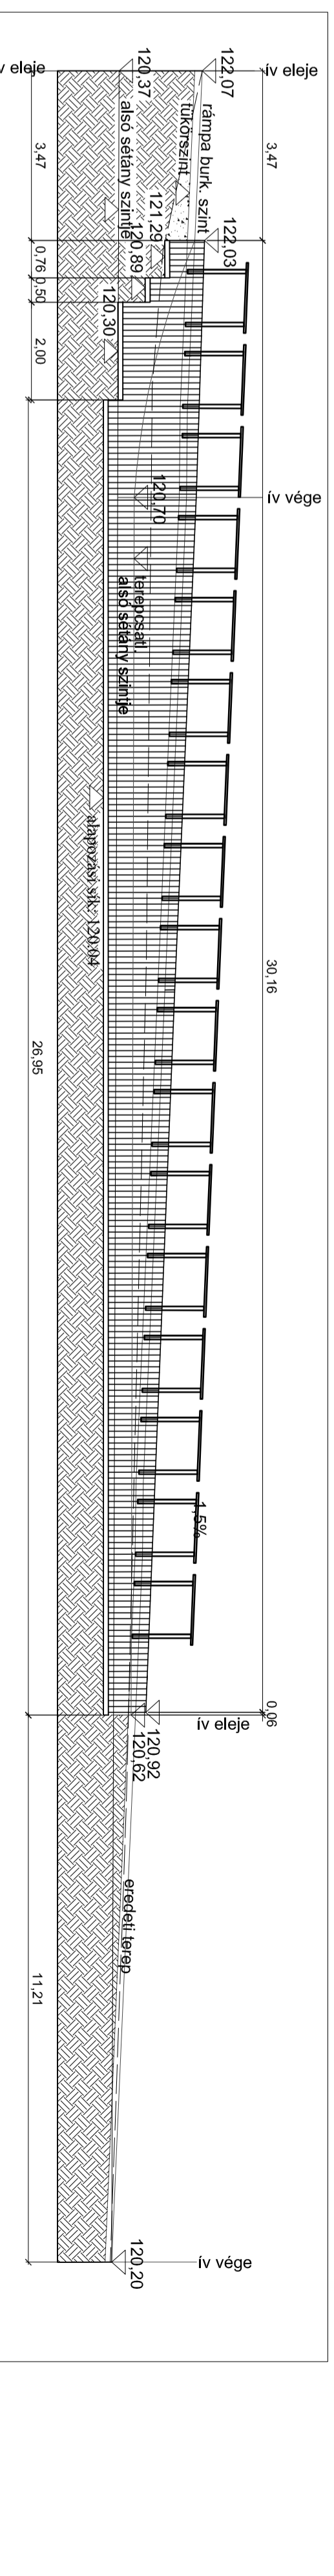

ÉPÜLET NY-1 OLDALÁN LÉVŐ RÖNKTÁMFAL KITERITETT NÉZETE KORLÁTOKKAL M=1:100

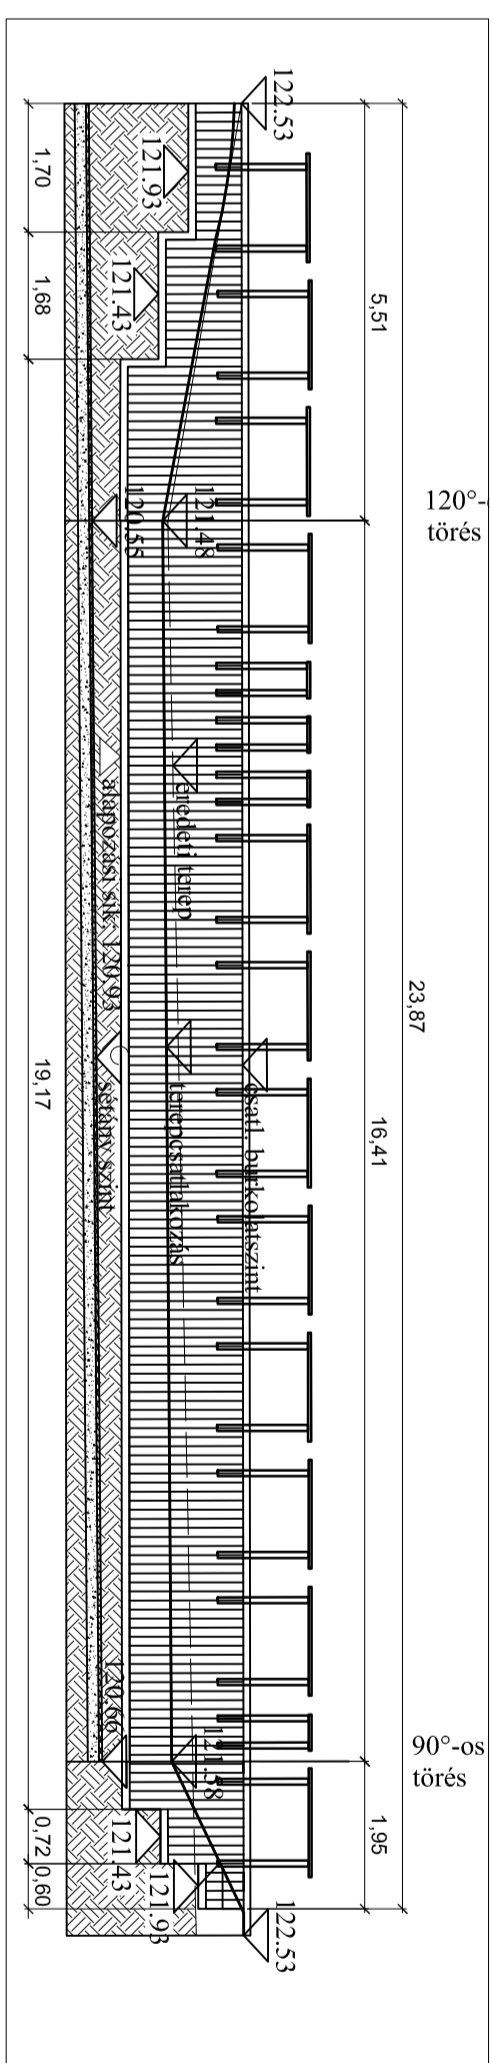

TÁRGY, ÉPÍTÉS HELYE:	MUNKASZÁM:	TERVEZŐ:
KAPUVÁR VÁRÁROK		RILTI Kft.
PARKFELÜLTETÉS	TERV/ALJK:	
RAJZ MEGNEVEZÉSE:	KIV.	H-1028 BUDAPEST, PASARETT U 12.
RÖNKTÁMFALAK TERVE	MÉRTEREPMÉRET:	TEL: 06 70 313 51 51
	1:100	
FELELŐS TERVEZŐ:	MEGTERVEZÉS:	RAJZSZÁM:
Korölczné Bányó Eszter	2010. szep1.	MOGOSZÁS:
BEK: 01-5101	BEK: 01-5254	
EGYZETEK:		
		K-5