Jellemző metszet

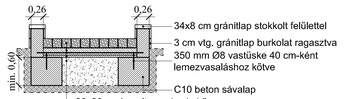

- 34x8 cm gránitlap stokkolt felülettel
- 3 cm vtg. gránitlap burkolat ragasztva
- 350 mm Ø8 vastüske 40 cm-ként lemezvasaláshoz kötve
- C10 beton sávalap
- 20x20 cm bazalt nagykockakő
- 1 cm kültéri ragasztó
- min. 15 cm vtg. C16 beton
- 20x20 cm Ø6 vasháló
- 5 cm C10 szerelőbeton
- tömöritett zúzottkő feltöltés

D

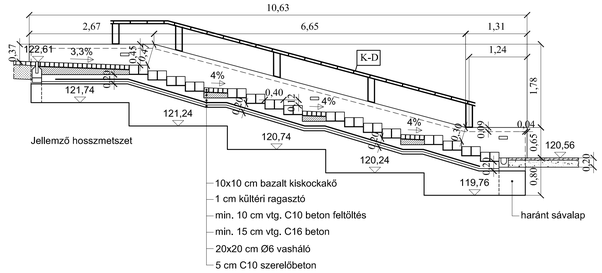

Jellemző hosszmetszet

- 10x10 cm bazalt kiskockakő
- 1 cm kültéri ragasztó
- min. 10 cm vtg. C10 beton feltöltés
- min. 15 cm vtg. C16 beton
- 20x20 cm Ø6 vasháló
- 5 cm C10 szerelőbeton

haránt sávalap

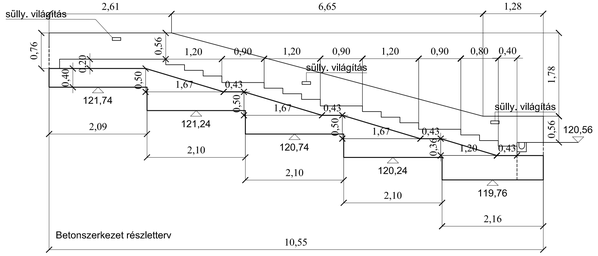

Betonszerkezet részletterv

10,55

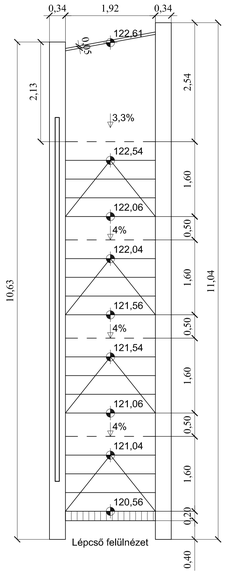

Lépcső felülnézet

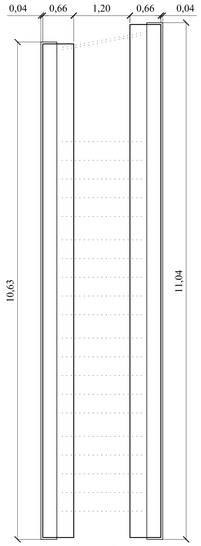

Alapozási terv

Jellemző metszet

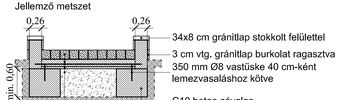

- 34x8 cm gránitlap stokkolt felülettel
- 3 cm vtg. gránitlap burkolat ragasztva
- 350 mm Ø8 vastüske 40 cm-ként lemezvasaláshoz kötve
- C10 beton sávalap
- 20x20 cm bazalt nagykockakő
- 1 cm kültéri ragasztó
- min. 15 cm vtg. C16 beton
- 20x20 cm Ø6 vasháló
- 5 cm C10 szerelőbeton
- tömöritett zúzottkő feltöltés

E

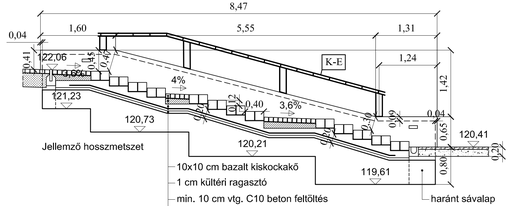

Jellemző hosszmetszet

- 10x10 cm bazalt kiskockakő
- 1 cm kültéri ragasztó
- min. 10 cm vtg. C10 beton feltöltés
- min. 15 cm vtg. C16 beton
- 20x20 cm Ø6 vasháló
- 5 cm C10 szerelőbeton

haránt sávalap

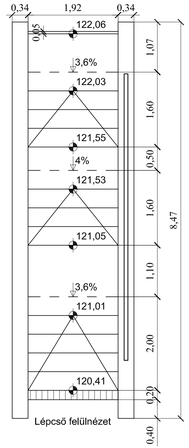

Lépcső felülnézet

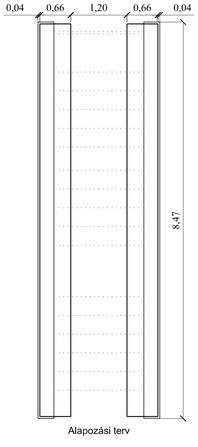

Alapozási terv

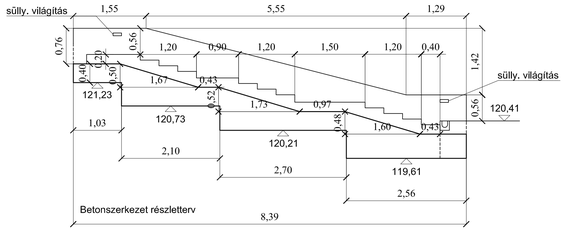

Betonszerkezet részletterv

TÁRGY: ÉPÍTÉSI HELYE: KAPUVÁR VÁRÁROK PARKFELÚJÍTÁS TERVE		MUNKASZÁM:	TERVEZŐ: RILTI Kft. H-1026 BUDAPEST, PASARÉTI ÚT 112. TEL: 06 70 313 9151
RAJZ MEGNEVEZÉSE: D, E jelű LÉPCSŐK RÉSZLETTERVEI		TERVFAJTA: KIV.	
		MÉRETARÁNY: 1:50	
FELELŐS TERVEZŐ: Kerkovics-Bakay Eszter BÉK. 01-5101	MUNKATÁRS: Pilisi-Pál Zsuzsanna BÉK. 01-5254	KÉSZÜLÉS: 2010. szept.	RAJZSZÁM: K-10B / MÓDOSÍTÁS:
EGYÉBEK:			