




K3 KAPASZKODÓ ELHELYEZÉSE GYALOGSRÁMPA PARK FELÜLI OLDALÁN M = 1:50

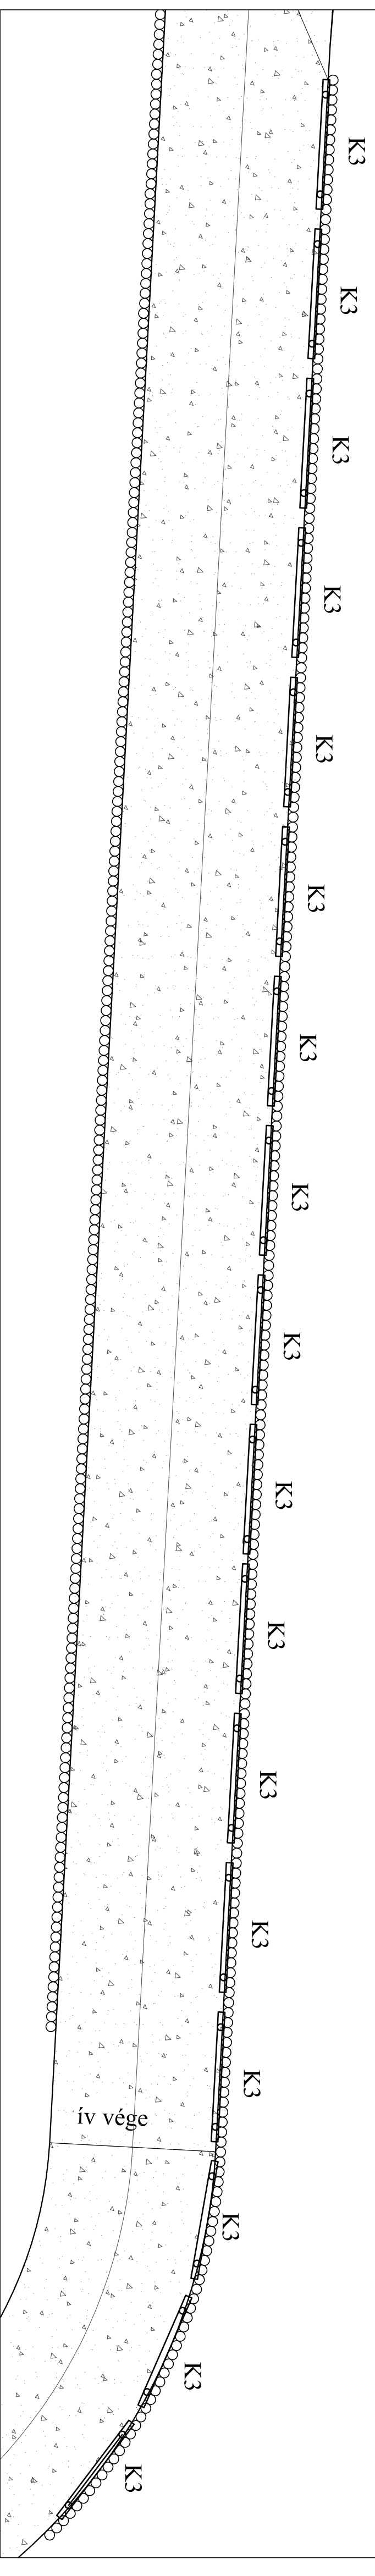

K1 és K2 jelű KORLÁTOK ELHELYEZÉSE FŐPÜLET NY-1 OLDALÁN M = 1:50

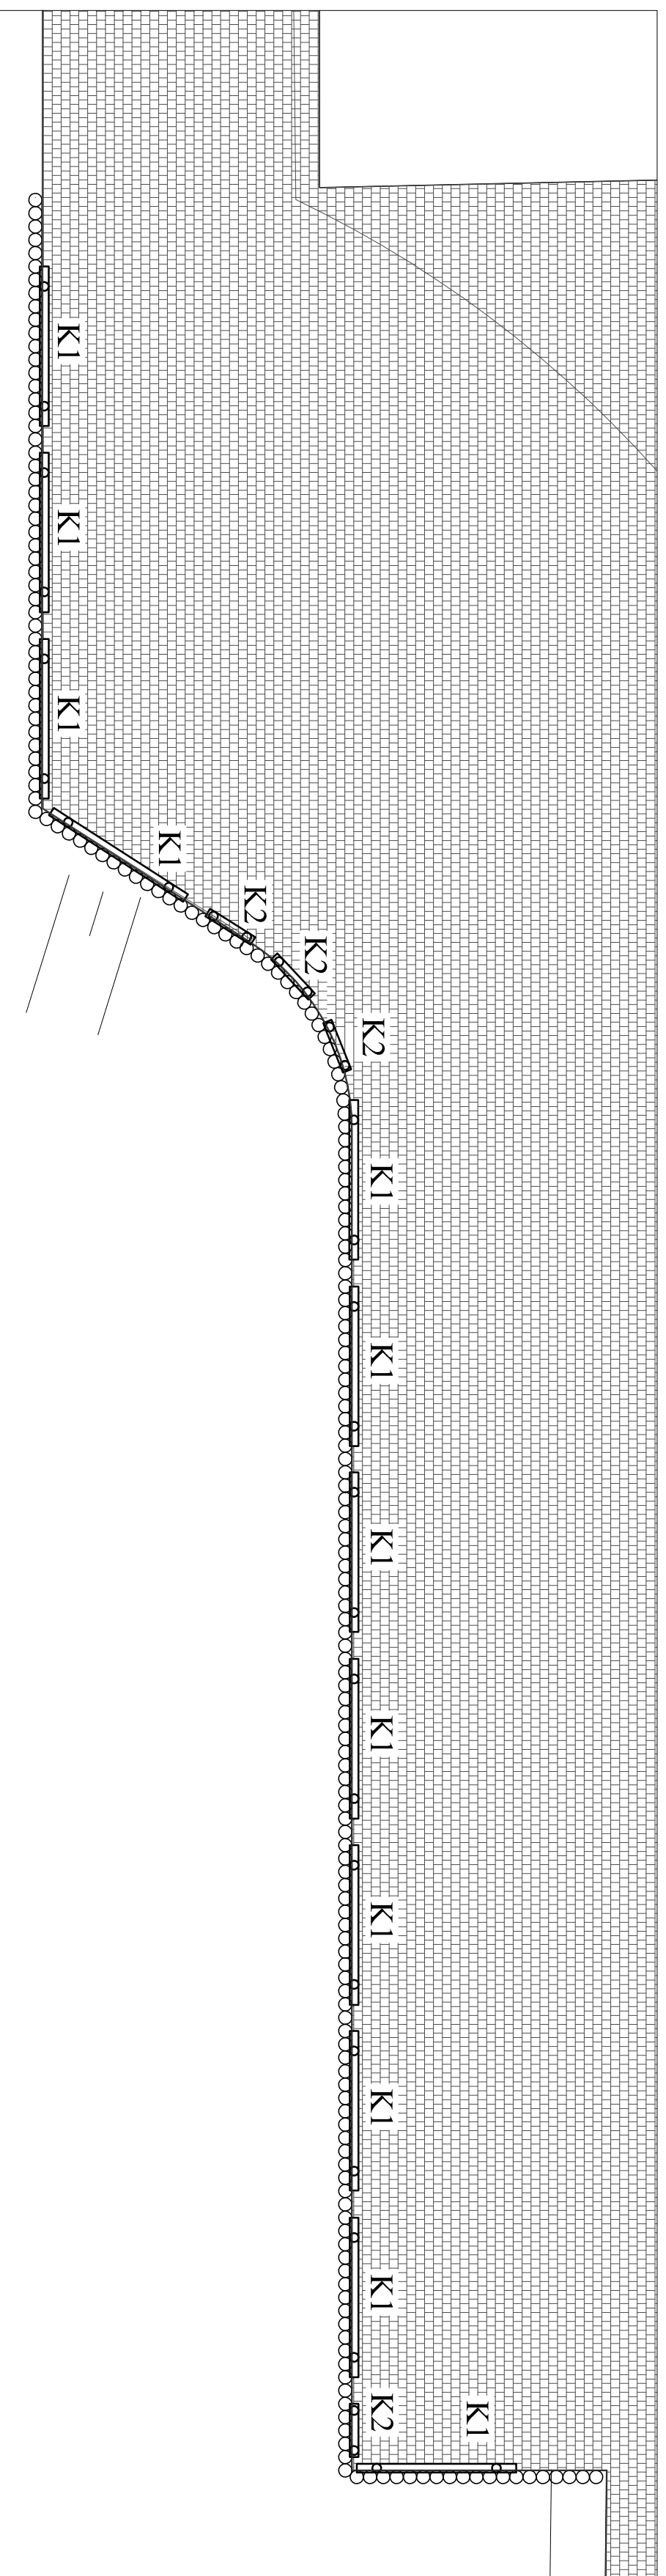


K1 és K2 jelű KAPASZKODÓ M = 1:25

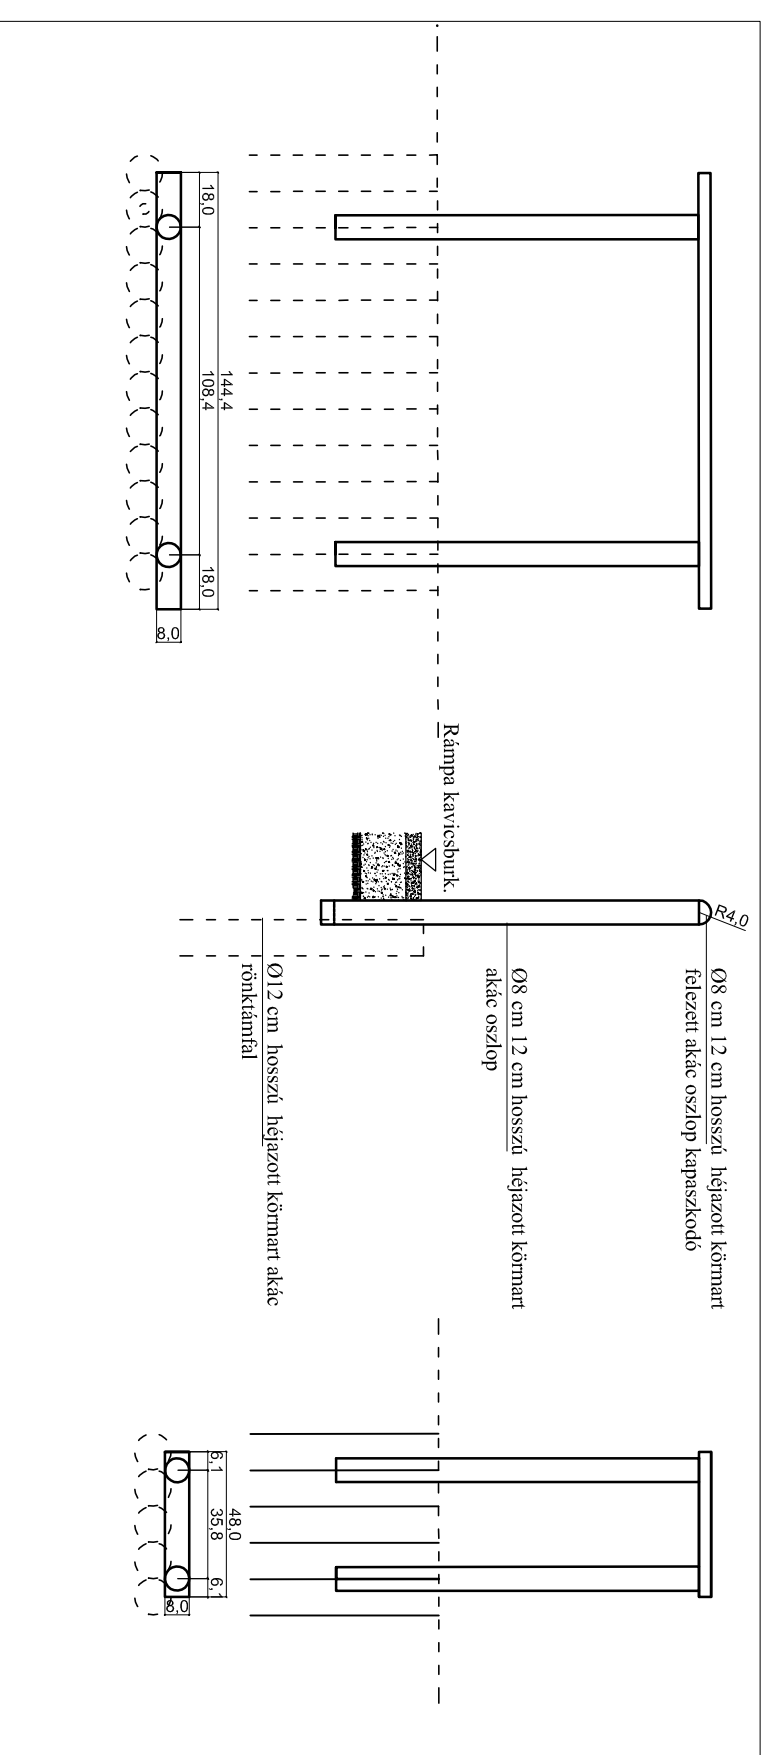

K1 - 12db.


K1 - 4 db.

K3 jelű KAPASZKODÓ M = 1:25

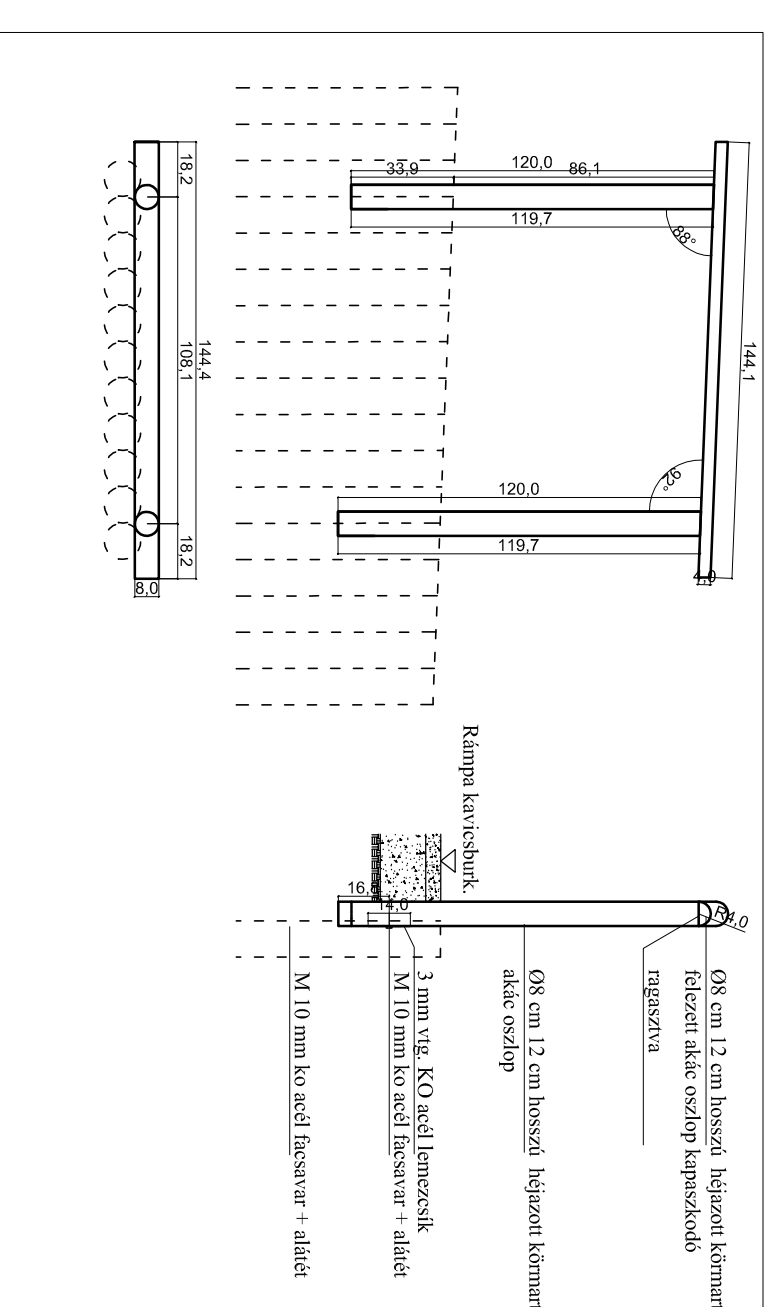

K3 - 17 db.

KORLÁTOSZLOP RÖGZÍTÉSE TÁMFALHOZ

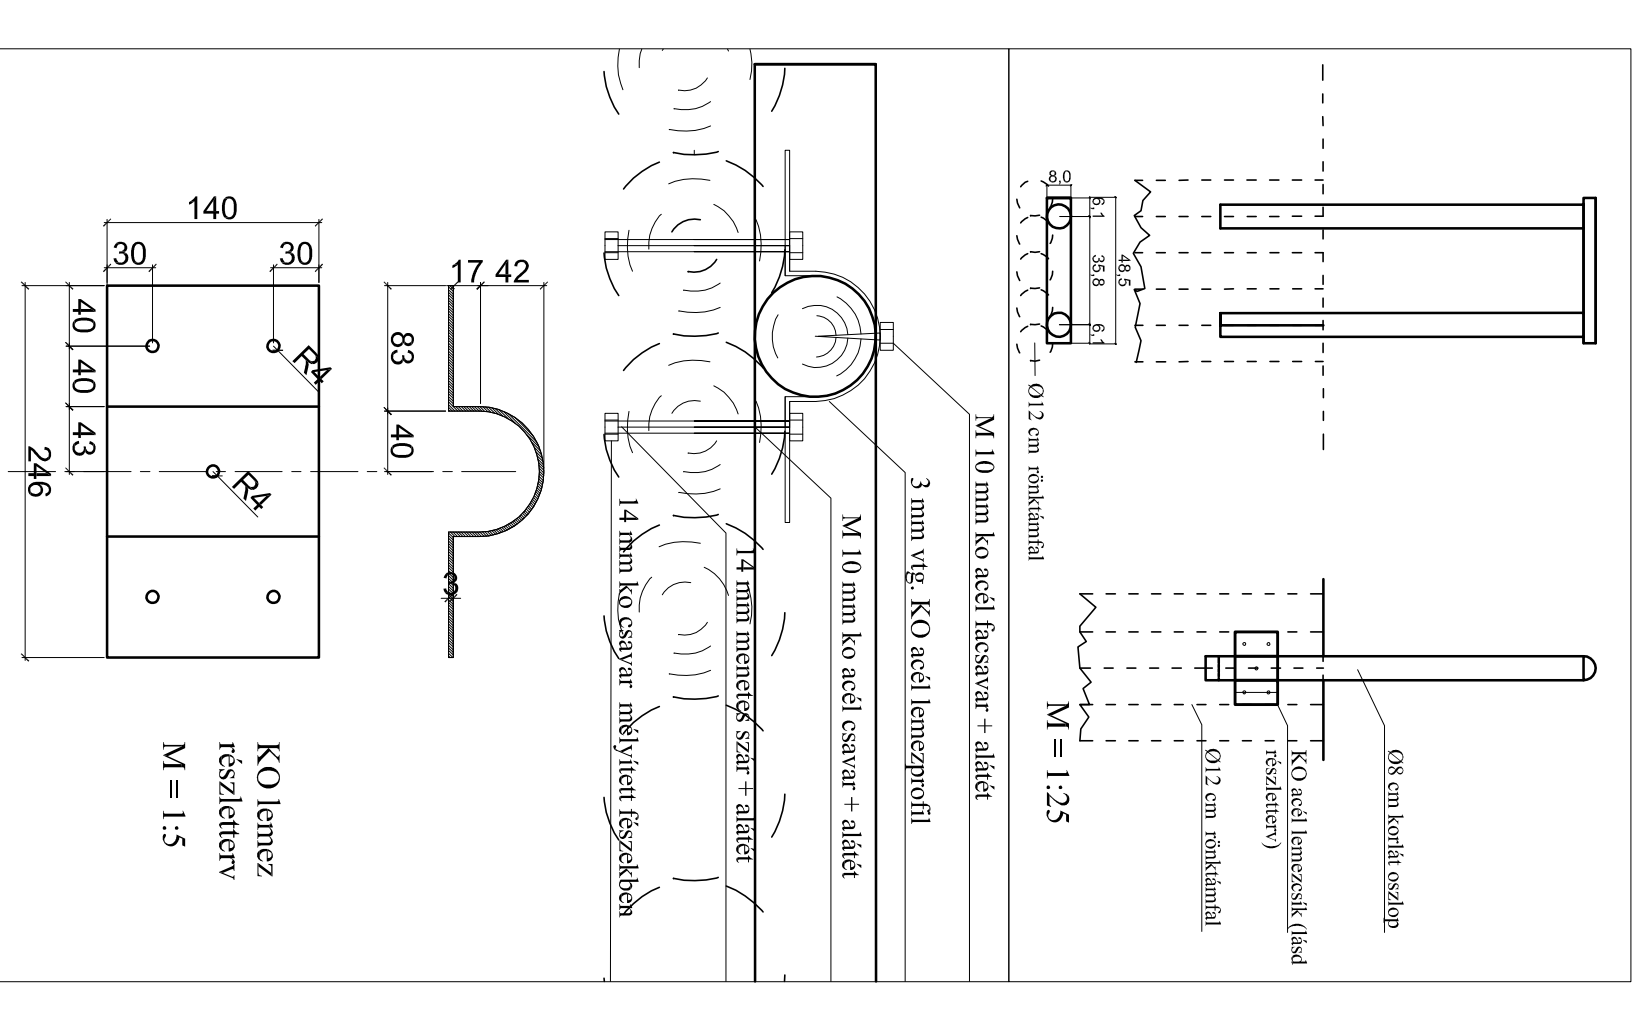

TÁRGY, ÉPÍTÉS HELYE:	TERVEZŐ:
KARUVAR VÁRÁROK	<b>RILTI Kft.</b>
PARKFELJÚTÁS TERVE	TERVEZŐI:
RÖNKTÁMFAL KORLÁTOK TERVEI	MÉRTERVEZŐ:
	KIV.
	MÉRTERVEZŐ:
	VÁLTOZÁS:
FELELŐS TERVEZŐ:	MUNKASZÁM:
Kordováné Bakov Eszter	
BEK 01-5101	TERVEZÉS:
	2010. szept.
	RAJZSZÁM:
	MODOSÍTÁS:
ÉVEZETÉK:	
	<b>K-11</b>