1. Kavics burkolatú út - mintametszet

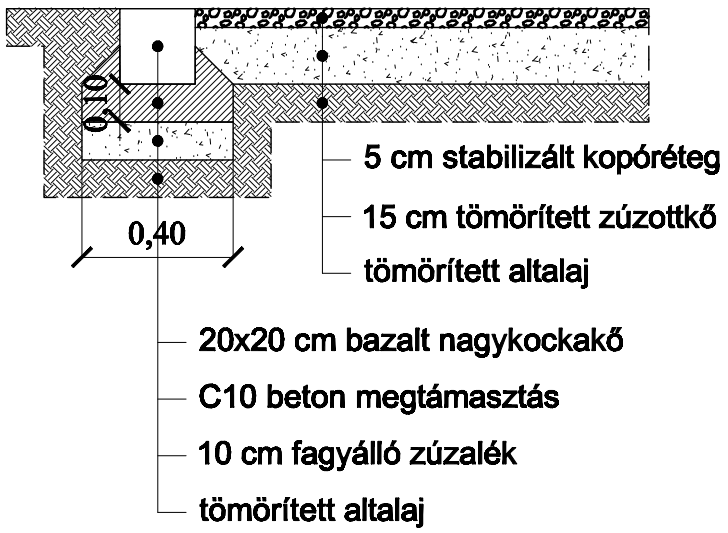

2. Kiskockakő burkolatú út - mintametszet

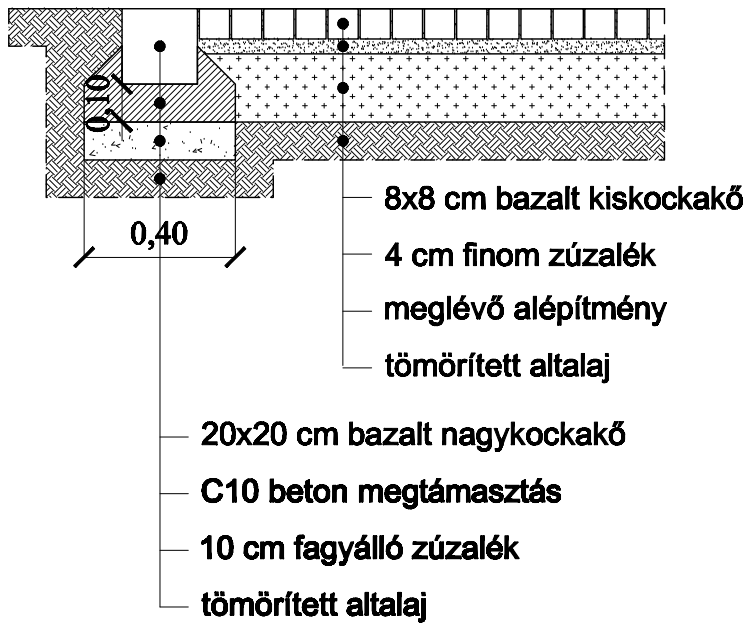

3. Térkő burkolatú út (vízszintes felületen) - mintametszet

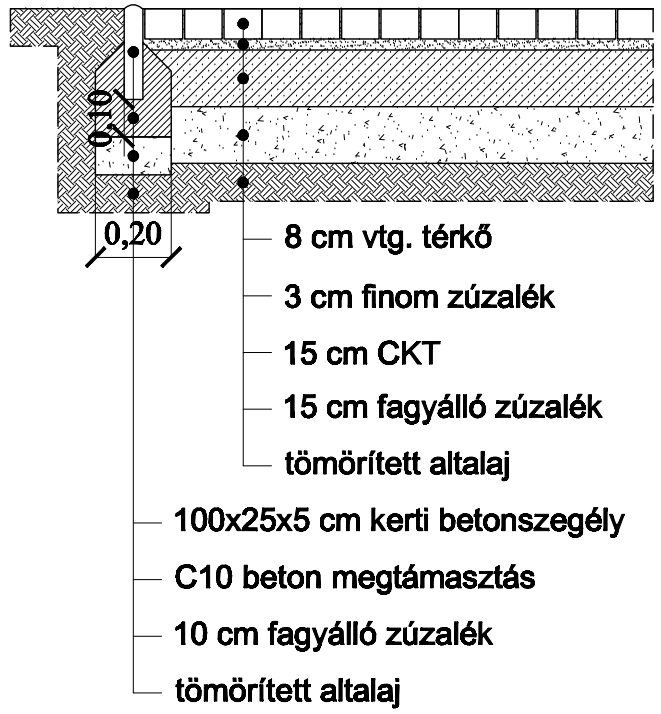

4. Térkő burkolatú rámpa - mintametszet

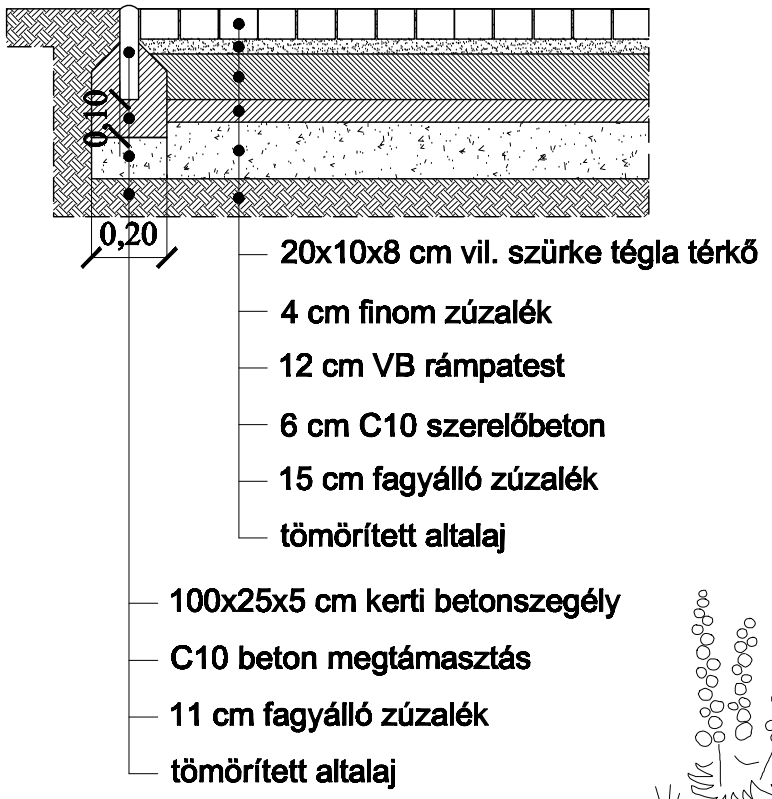

5. Kavics burkolatú rámpa - mintametszet

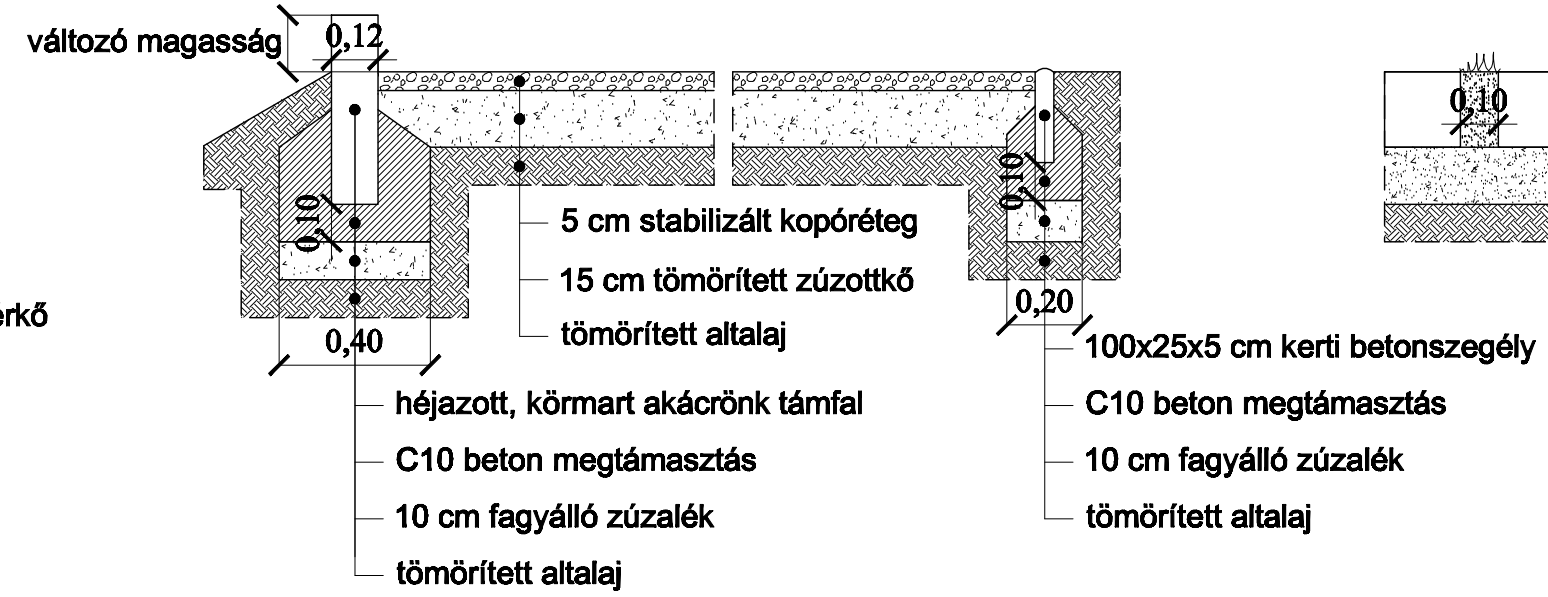

6. Gyepes nagykockakő tipegő - mintametszet

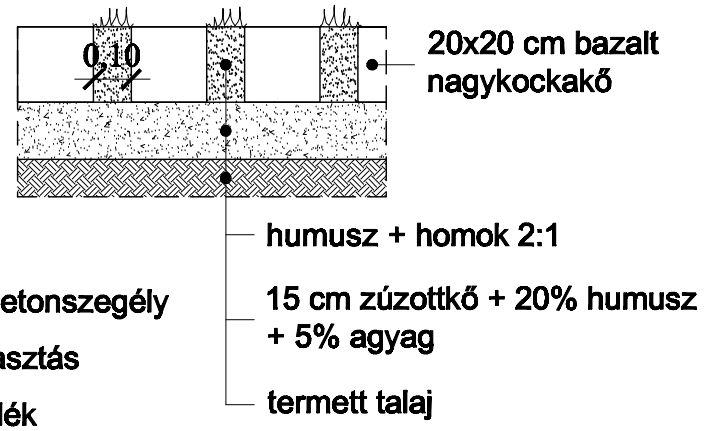

7. Egynyári ágyás -mintametszet

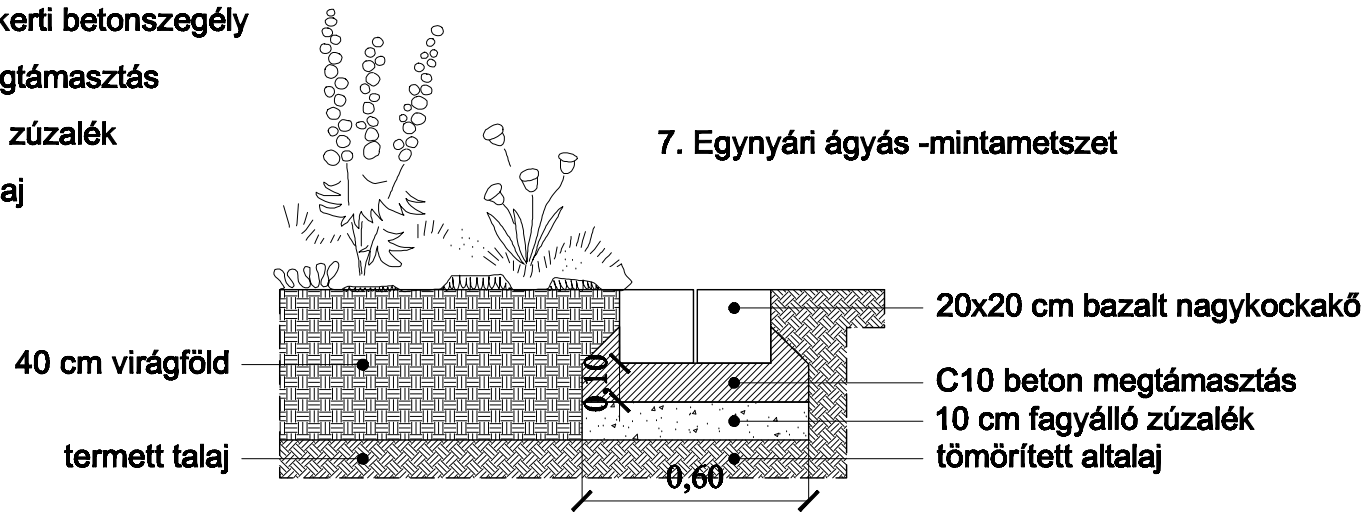

TÁRGY, ÉPÍTÉS HELYE: KAPUVÁR VÁRÁROK PARKFELÚJÍTÁS TERVE		MUNKASZÁM:	TERVEZŐ: RILTI Kft. H-10126 BUDAPEST, PASARÉTI ÚT 112. TEL: 06 70 313 5151
RAJZ MEGNEVEZÉSE: BURKOLAT METSZETEK		TERVFAJTA: KIV.	
		MÉRETARÁNY: 1:20	
FELELŐS TERVEZŐ: Karlócainé Bakay Eszter BEK 01-5101	MUNKATÁRS: Pászti-Pál Zsuzsanna BEK 01-5254	KELTEZÉS: 2010. szept.	RAJZSZÁM: K-12 / MÓDOSÍTÁS:
EGYEZTETŐK:			