




K-A lépcsőkorlát terve M=1:25

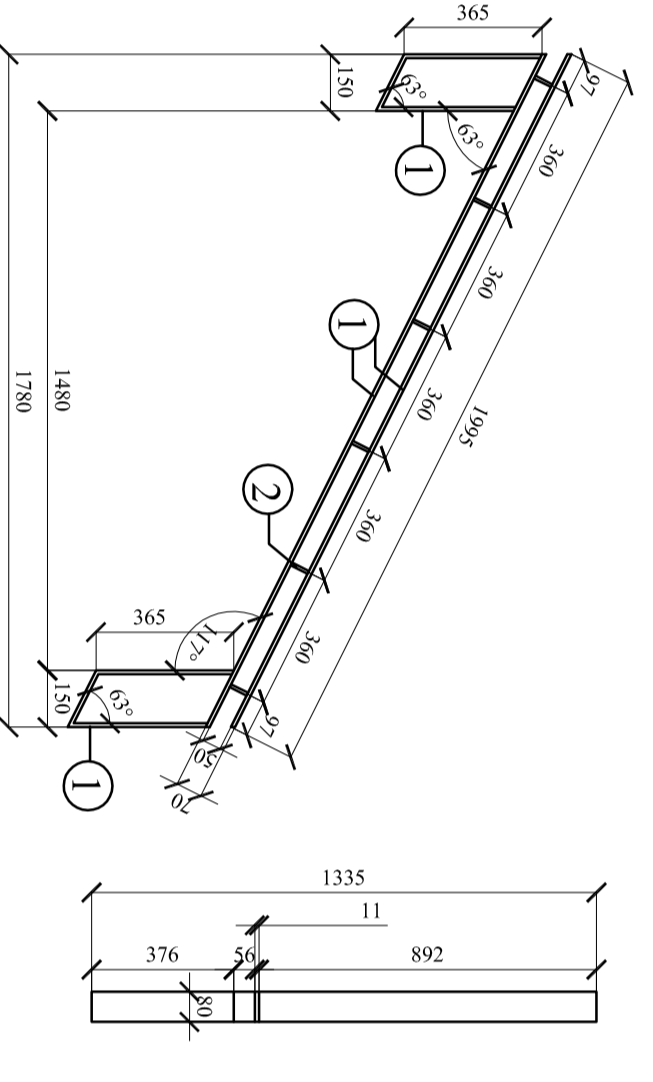


K-C1 lépcsőkorlát terve M=1:25

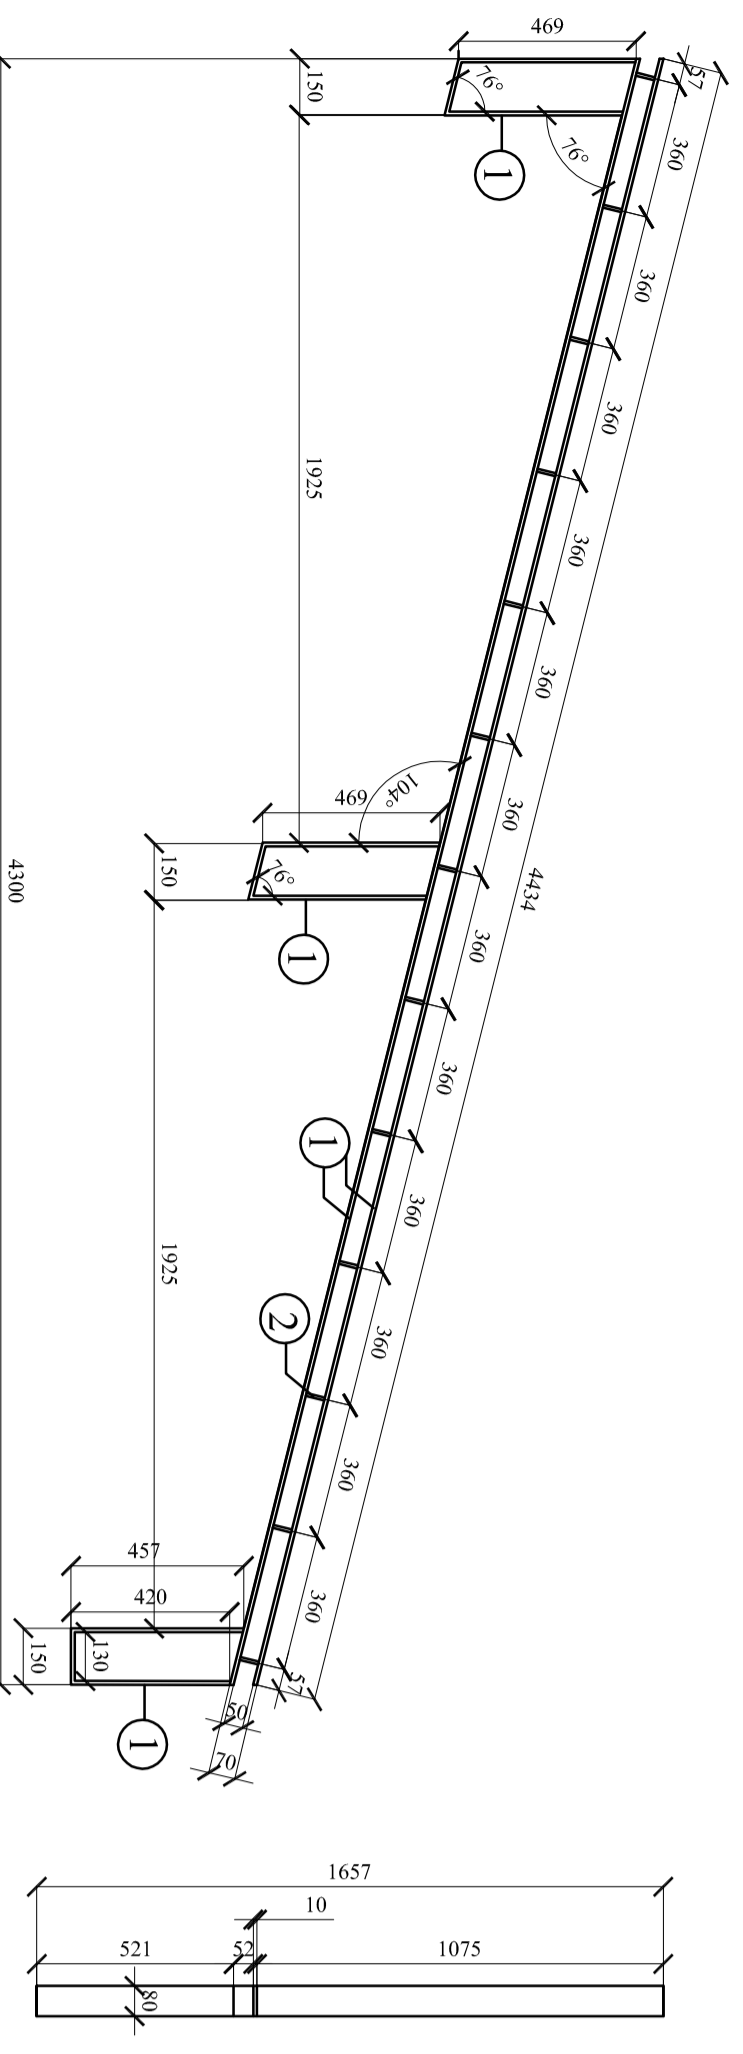


K-B lépcsőkorlát terve M=1:25

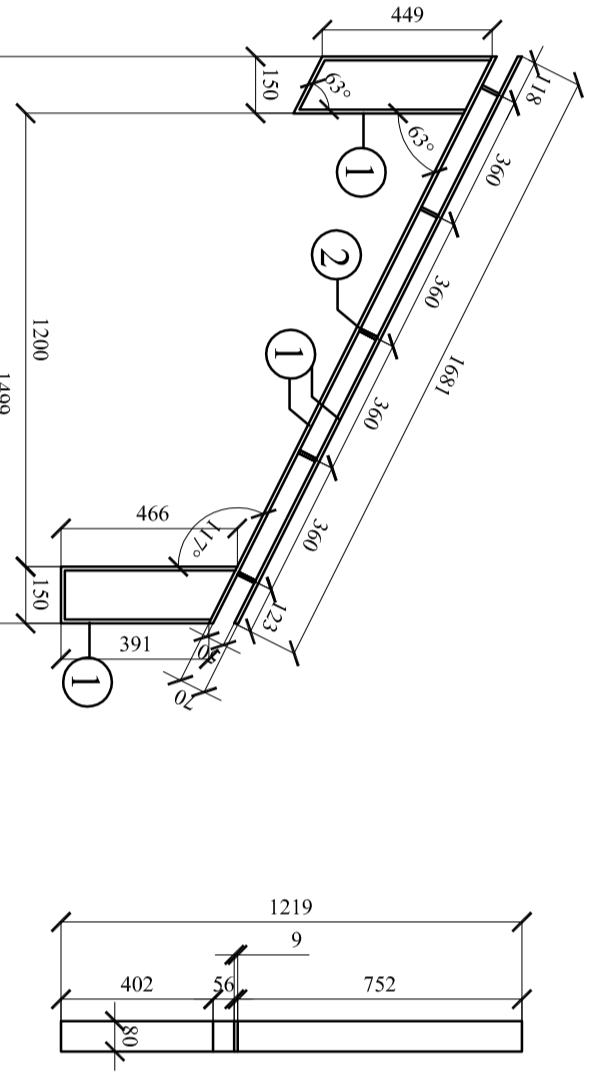

K-C2 lépcsőkorlát terve M=1:25

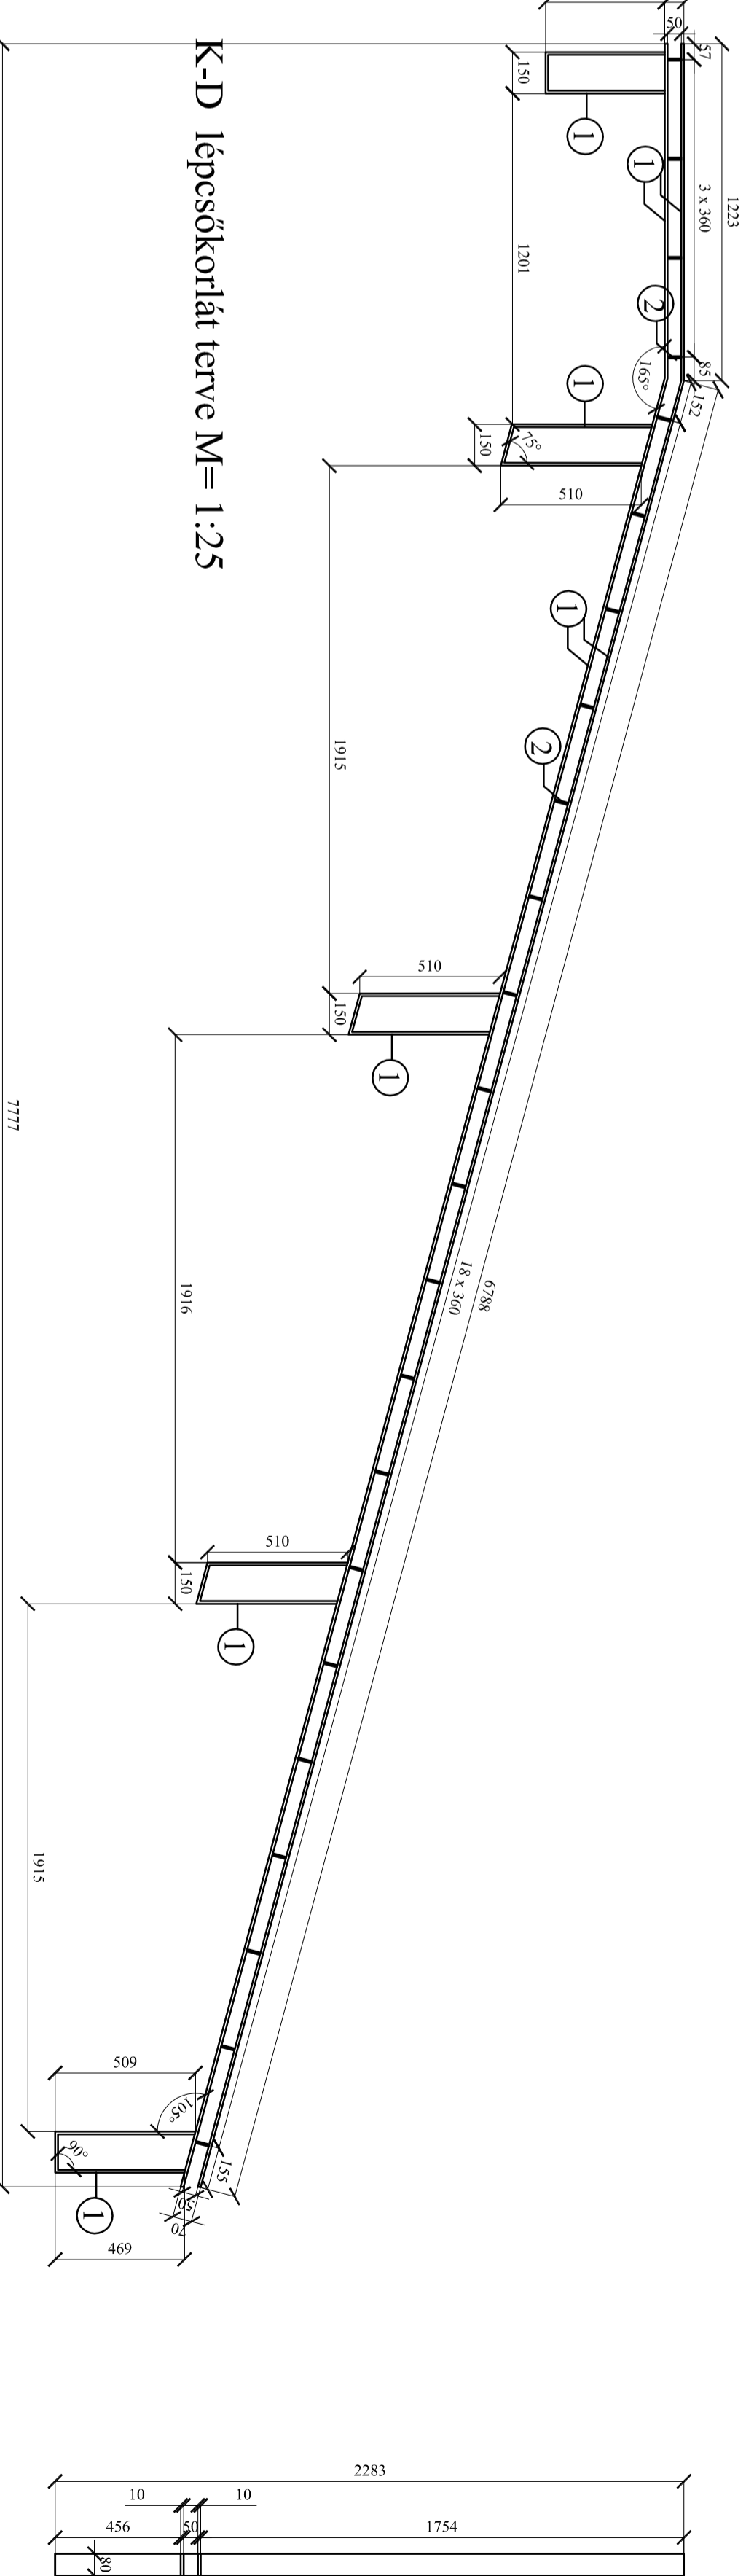

K-D lépcsőkorlát terve M=1:25

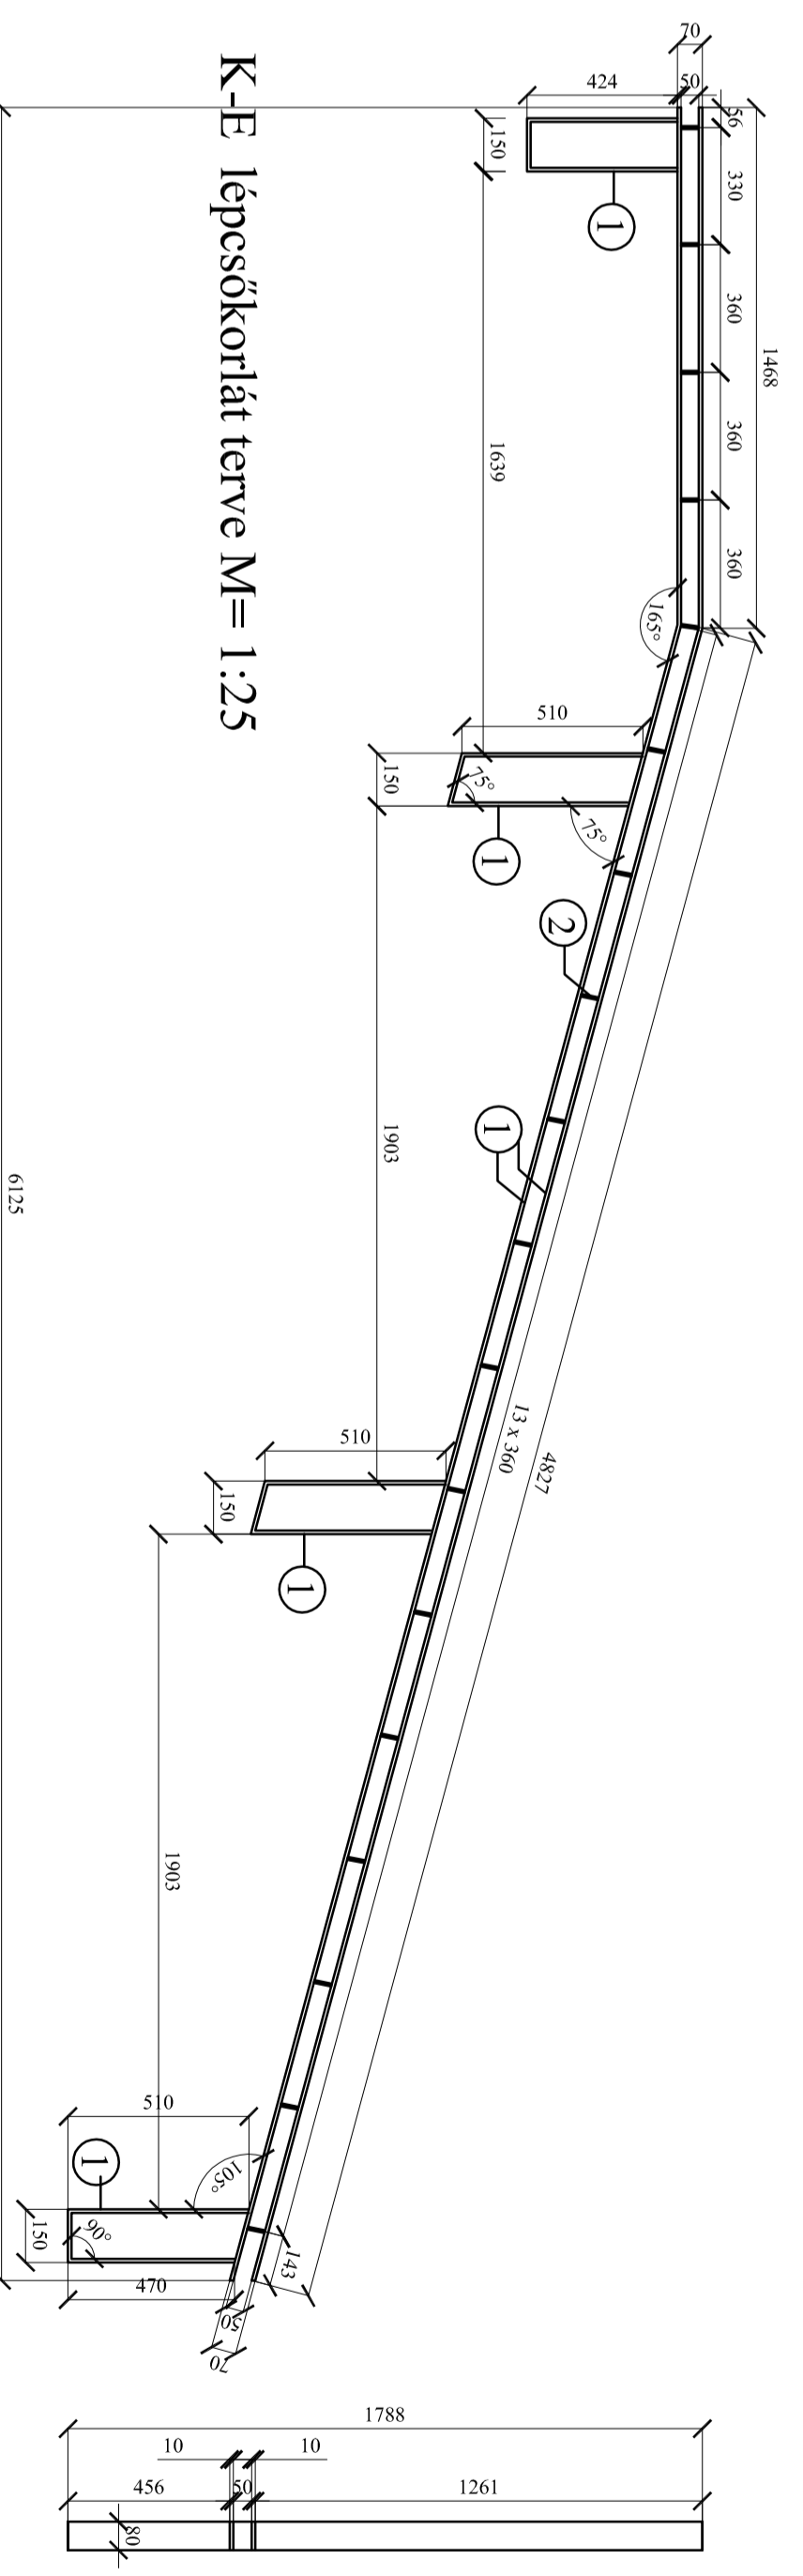

K-E lépcsőkorlát terve M=1:25

- ① 80 X 10 M LAPOSVAS
- ② 80 X 8 MM LAPOSVAS

A MÉRETEK GYÁRTÁS ELŐTT A HELYSZÍNEN ELLENŐRIZENDŐK!  
RAL 8019 FELÜLETEKEZÉS

TÁRGY, ÉPÍTES HELYE:	MUNKASZÁM:	TERVEZŐ:
KAPUVÁR VÁRÁROK		<b>RILLI Kft.</b>
PARKFELÜJTÉS TERVE	TERVEZTŐ:	
RAJZ MEGNEVEZÉSE:	KIV.	H-028 BUDAPESTI PÁSKERTI ÚT 112.
LEPCŐ KAPASZKODÓK TERVEI	MÉRETELVÁZ:	TEL:06/70 313 9151
	1:20	
FELELŐS TERVEZŐ:	MUNKAVÁLLÁS:	RAJZSZÁM:
Kondorné Bakóy Eszter	2010. szept.	
BRK 01-5101	BRK 01-5254	MOGOSZÁS:
ÉPÍTÉLETEREK:		

K-13