

Várostervezés IV. - Közterület Környezettervezés

2015-2016 tavaszi félév

Németh Iván

nemethivan@gmail.com

www.sze.hu/~nemethi

304 999 403

Szalánczi Gábor

Takács Attila

Hencz Helga


félév menete - tematika

2. 2.	bevezető	
2. 5.	helyszínelés	
2. 9.	kiselőadás + konzultáció	
2. 16.	kiselőadás + konzultáció	
2. 23.	vizsgálat leadás + prezentáció	Csoportmunka; a felmérési terület tematikus térképen történő bemutatása 1: 500 felbontásban az előírt tartalom feldolgozásával, fotók, utcaképi és utcametszeti vázlatok, szabadkézi felmérési vázlatok, makett, szöveges leírás, helyszíni vázlatokat manuálékat is leadni. Építőmérnök csoporttagok: közlekedési szerkezet külön helyszínrajzon(úthierarchia, építmények megfelelése, állapota; hiányzó létesítmények)
3. 1.	kiselőadás + konzultáció + pótleadás	
3. 8.	kiselőadás + konzultáció	
3. 22.	kiselőadás + konzultáció	
3. 29.	vázlatterv leadás + prezentáció	Egyéni munka csoporton belüli koordinációval A vizsgált területen belül módosítási javaslatok (térlehatárolások változtatása, határoló felületek változtatása, új elemek), vázlatterv 1: 200 felbontásban a közös csoport térképen is jelölve a korrekciókat. helyszínrajz kötelező + utcaképi és utcametszeti vázlatok, vázlatok, makett, szöveges leírás
4. 5.	kiselőadás + konzultáció + pótleadás	
4. 12.	kiselőadás + konzultáció	
4. 19.	kiselőadás + konzultáció	
4. 26.	kiselőadás + konzultáció	
5. 3.	végleges terv leadás + prezentáció	Ugyanaz, mint vázlatterv, de szerkesztett, műszakilag is korrekt tartalmú tervlapok
?	pótleadás	

Vizsgálat tartalma:

- terek, potenciális terek, térrendszerek lehatárolása: térfalak (épület, növényzet, tárgyak)
- tér funkciója – funkciói; a funkciók és a téri adottságok összhangja, vagy konfliktusai,
- térfalak hierarchiája, karaktere, sziluett, konfliktusok
- térfalak funkciói; kapcsolódó belső terek hatása a szabadterre, bejáratok helye,
- tér tagoltsága; útvonalak, burkolatváltások, burkolatminták,
- tér arányai és léptéke;
- tér berendezése; a berendezés megfelelése a funkcióknak, a környezet minőségének,
- irányok, tengelyek, térrendszerek
- világítás és média - kommunikáció

Tervezési terület

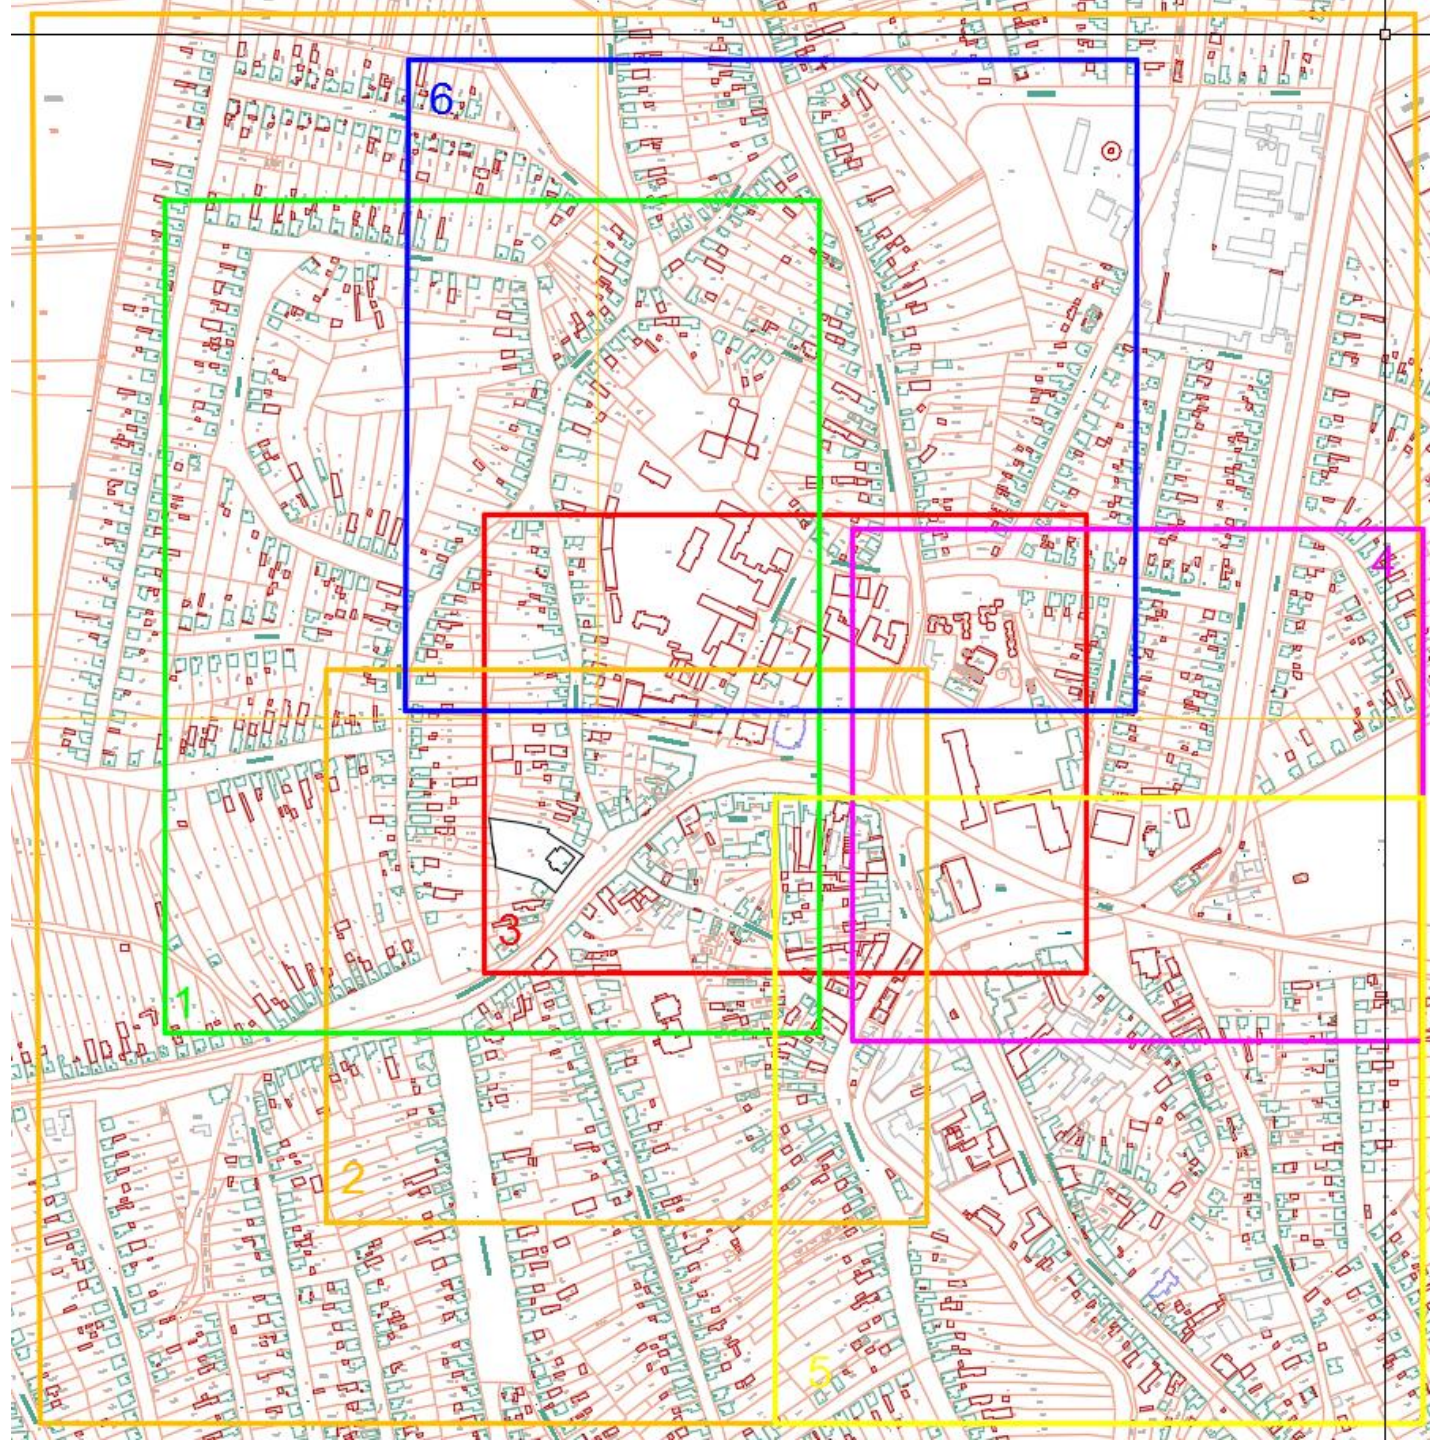






terek, potenciális terek,
térrendszerek
lehatárolása




Rob Krier morfológiai rendszere (Urban Space)


Alapformák: négyzet, kör, háromszög

Formálás: addíció, kapcsolás, sorolás, osztás, csavarás, áthatás, torzítás

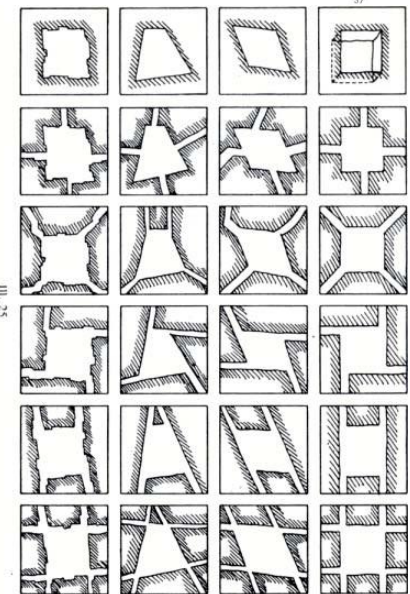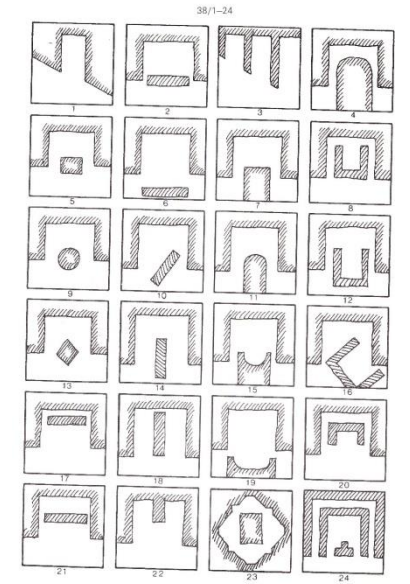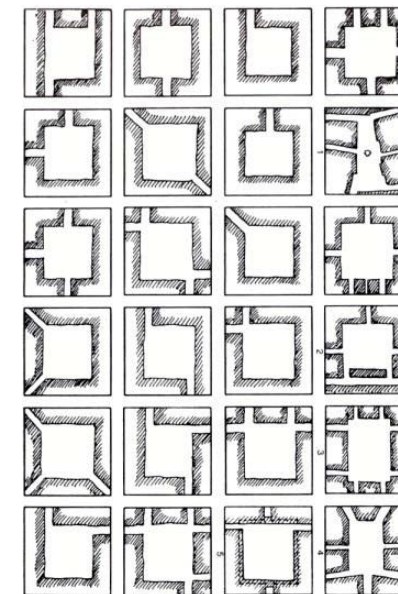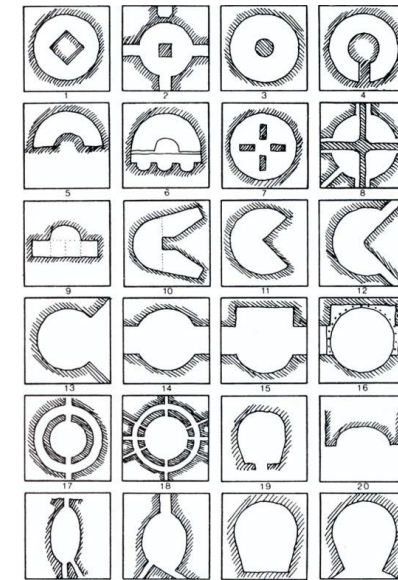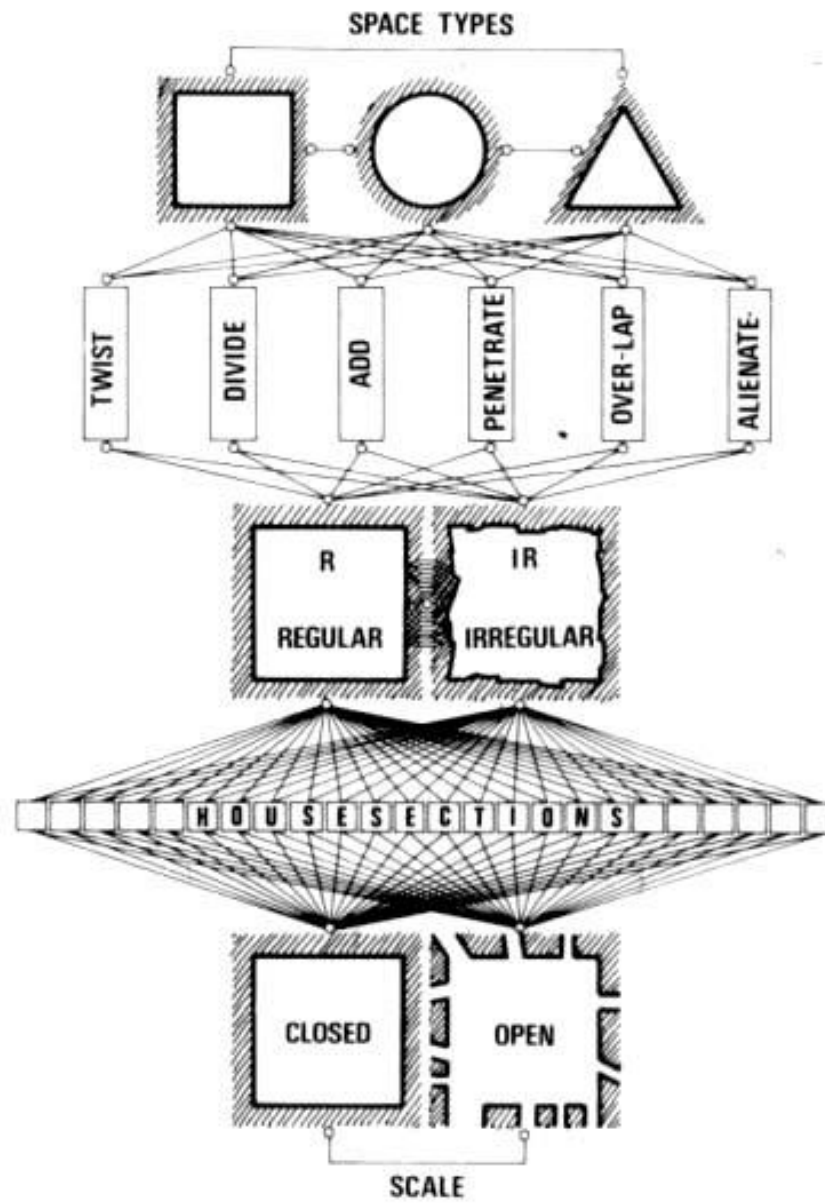


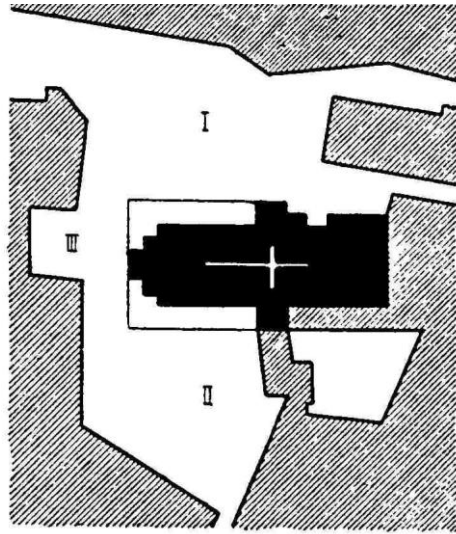

Hildesheim

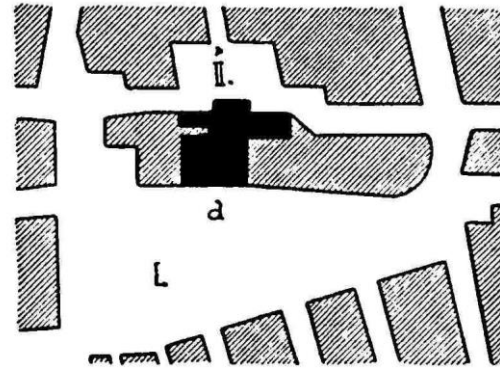


Köln

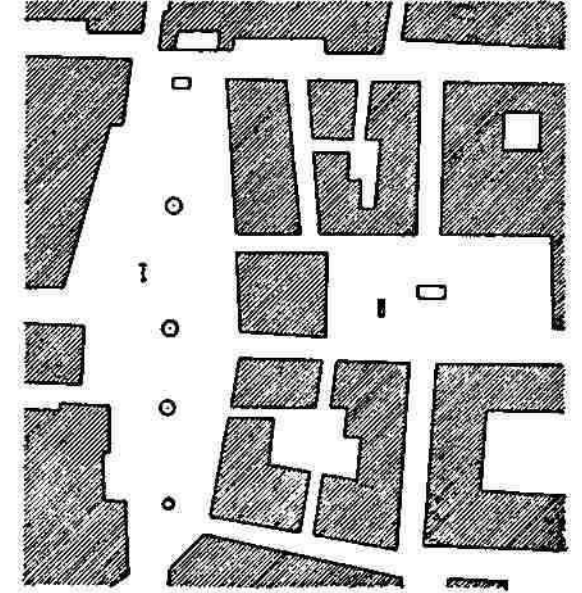


Piazza d. Signoria Verona

Dom
Városháza
Piac


Camillo Sitte

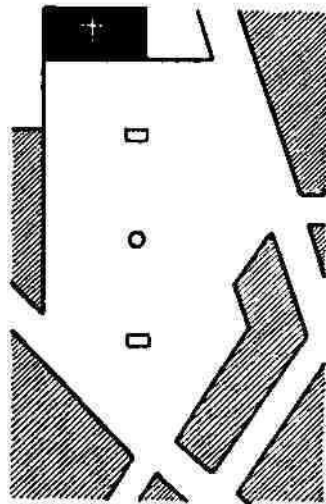

Piazza S. Maria Firenze

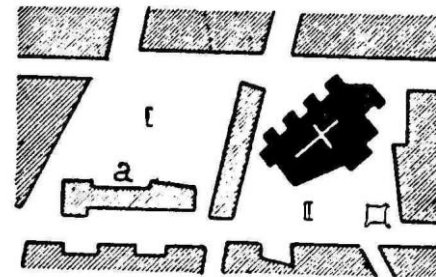

Nikolai Kirche, Kiel

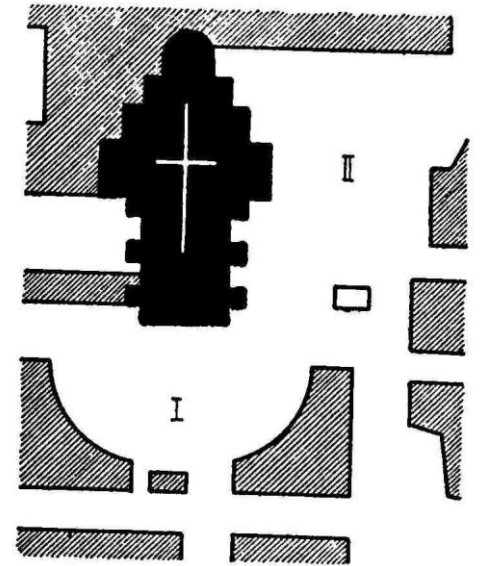


S. Nicolo, Catania


















analysing **ARCHITECTURE**




FOURTH EDITION









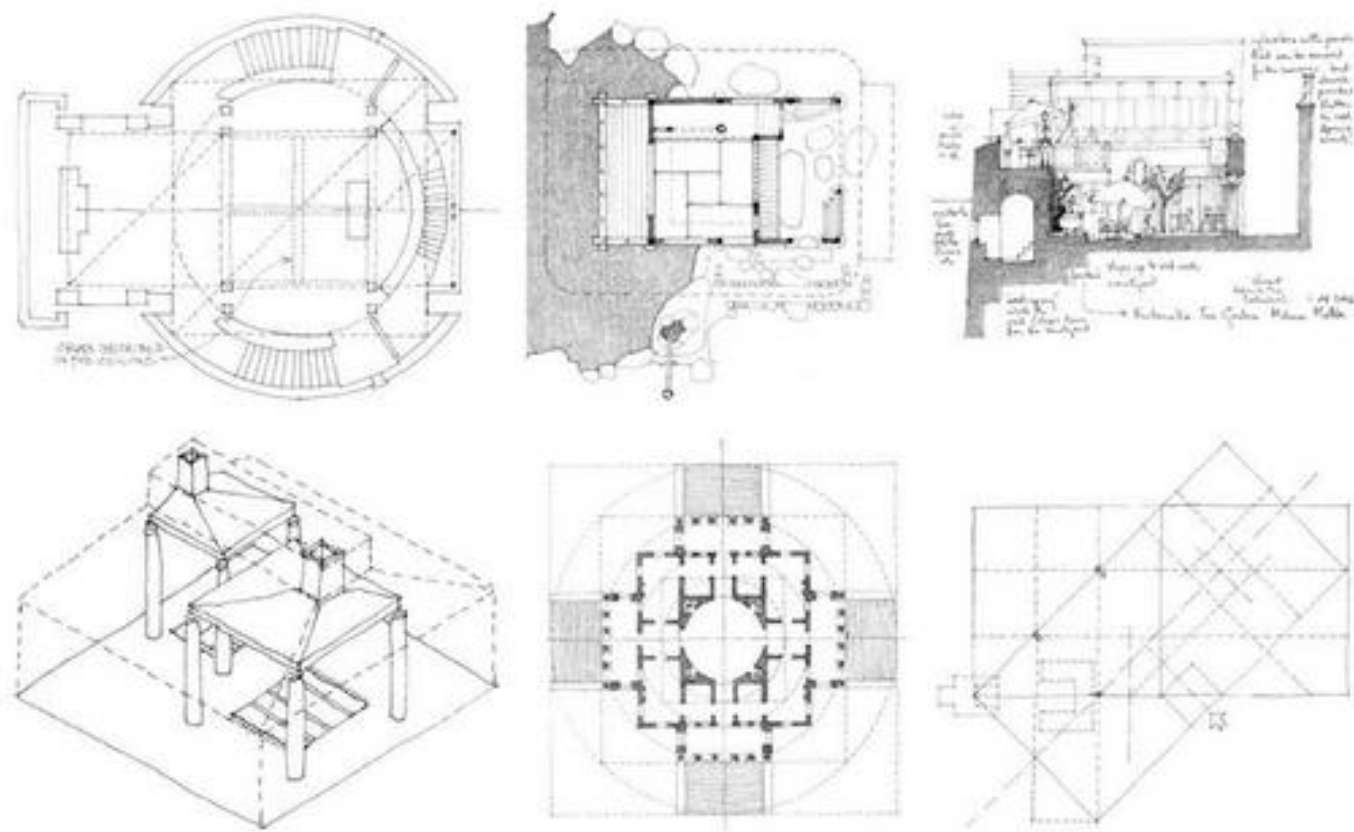









SIMON UNWIN 

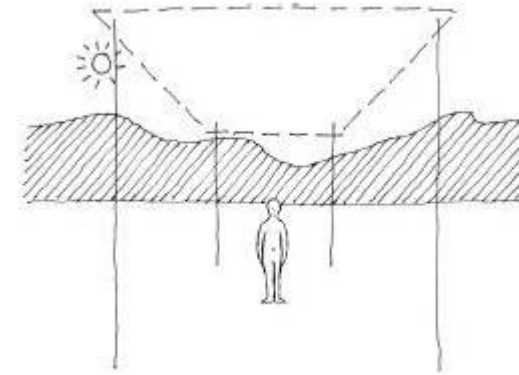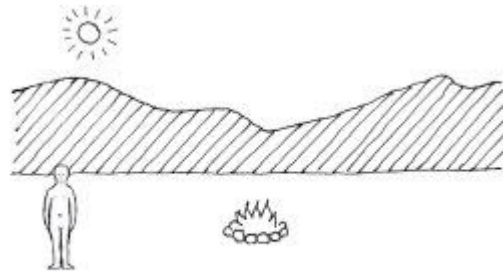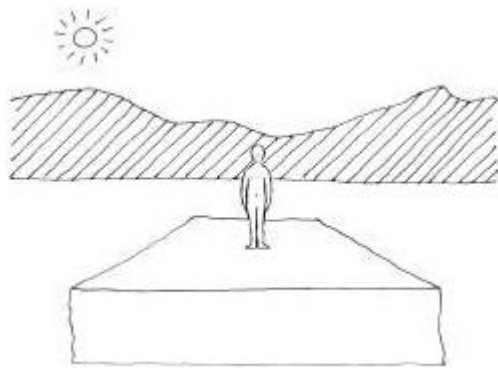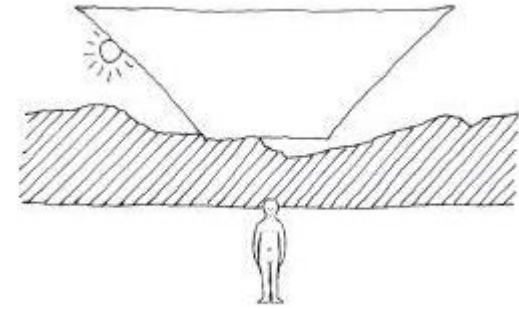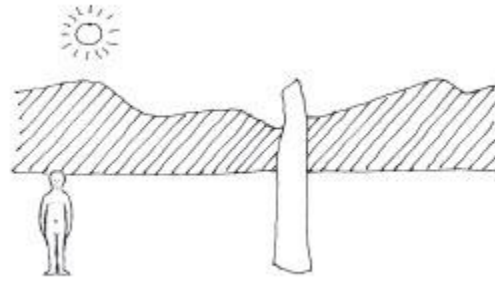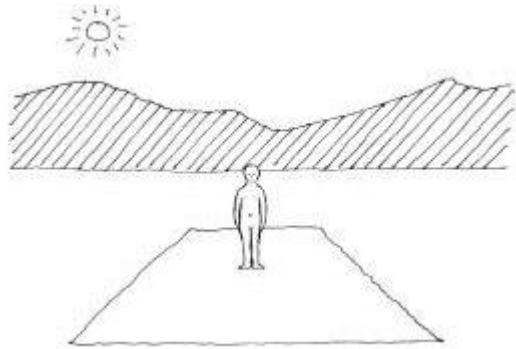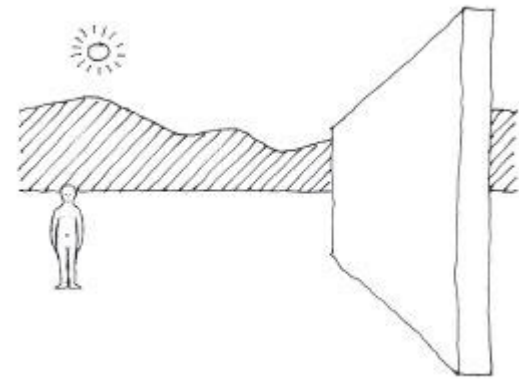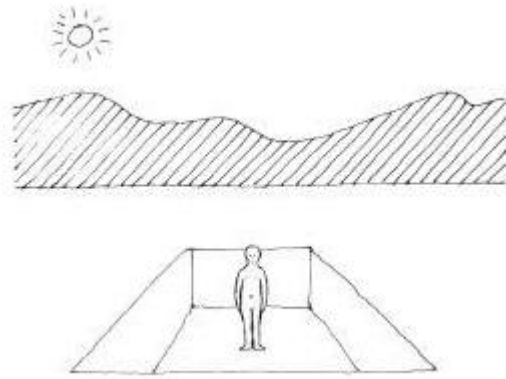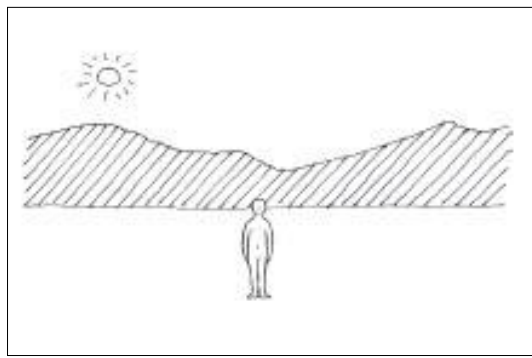

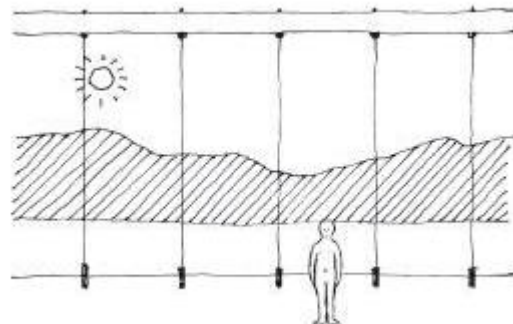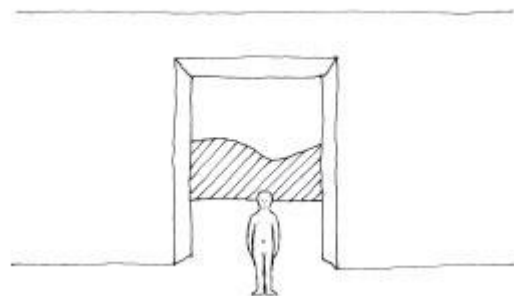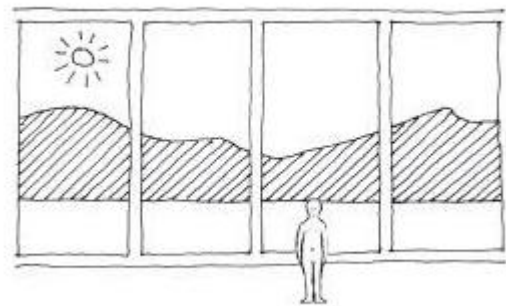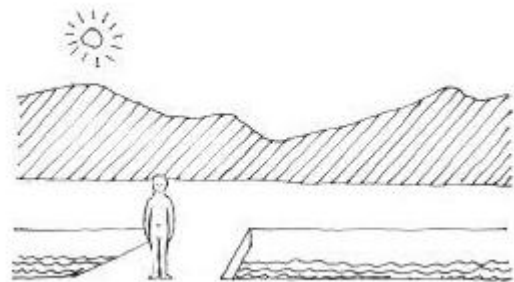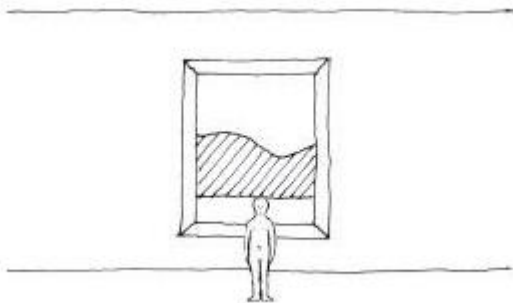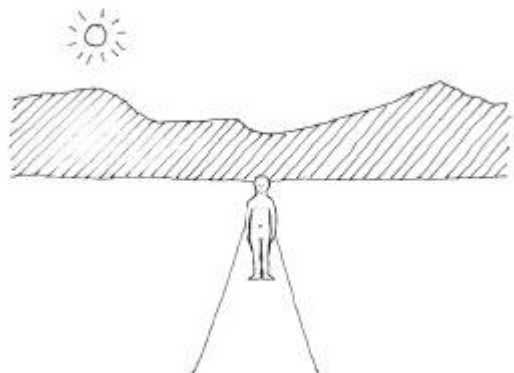

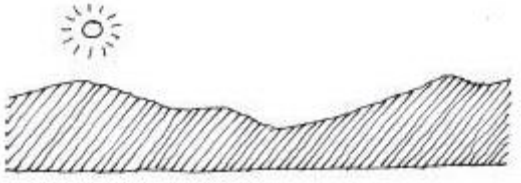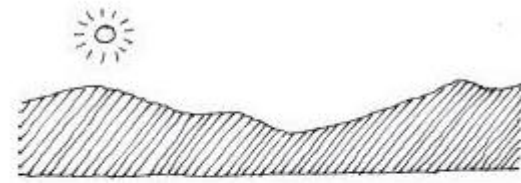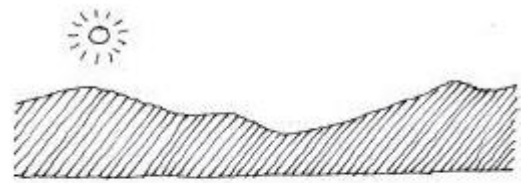

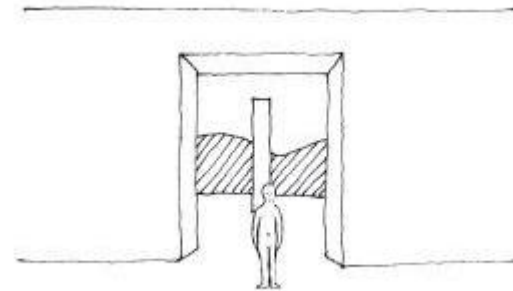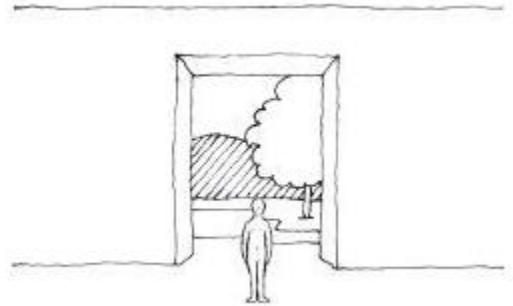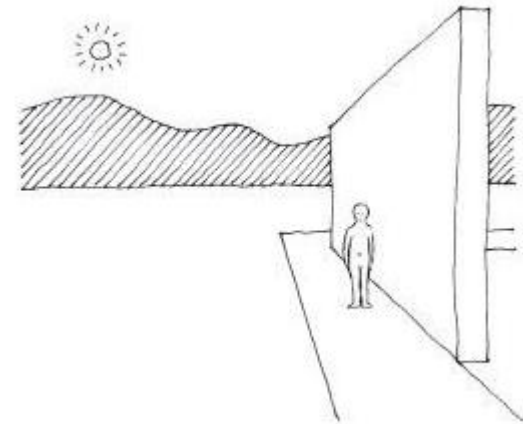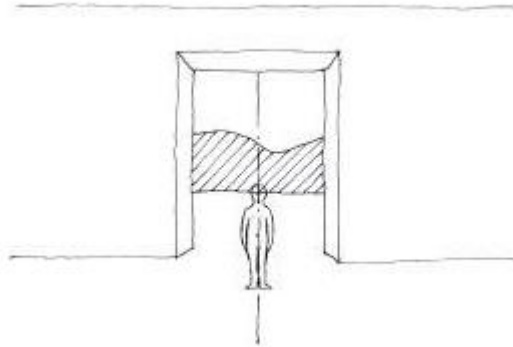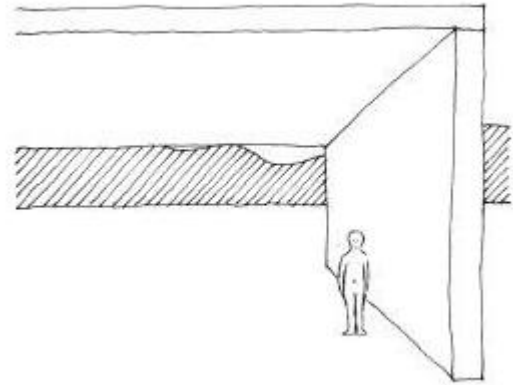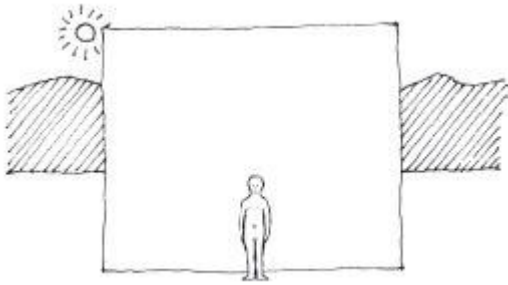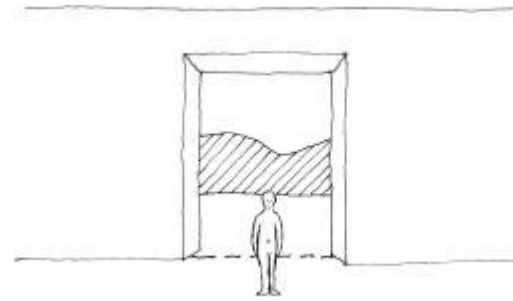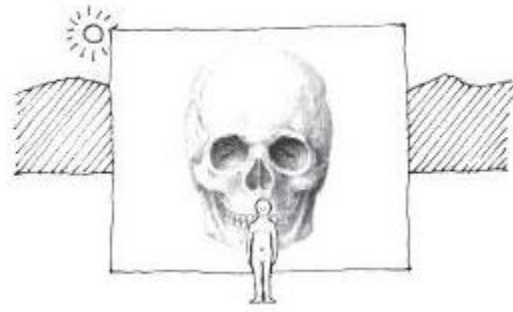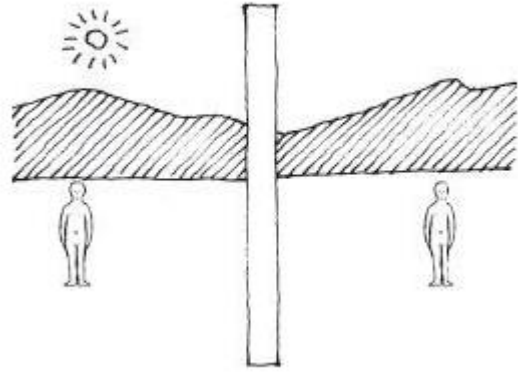

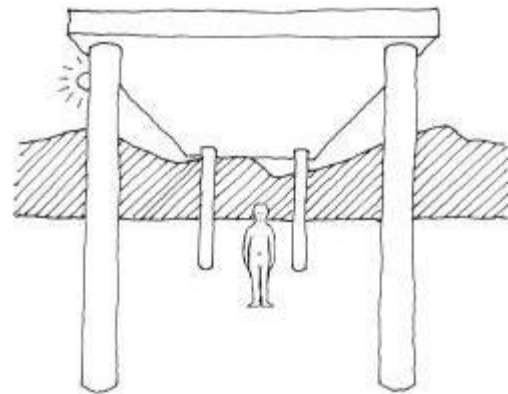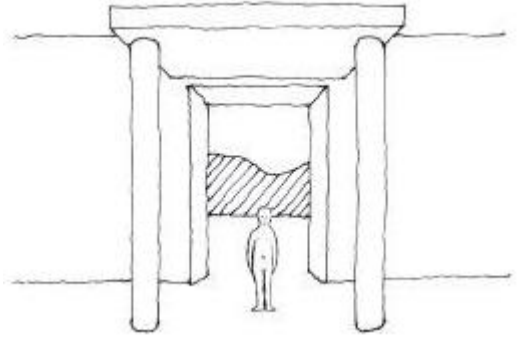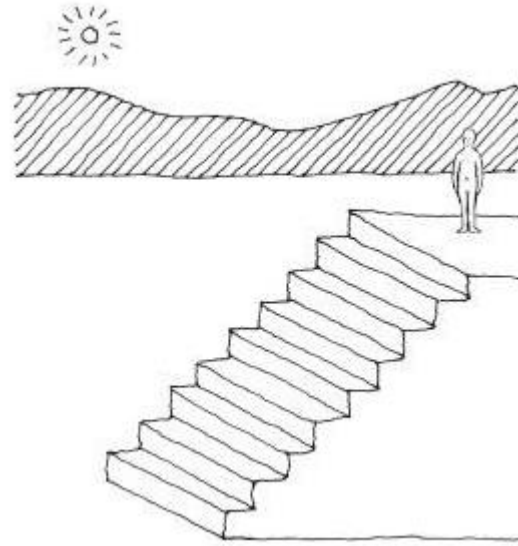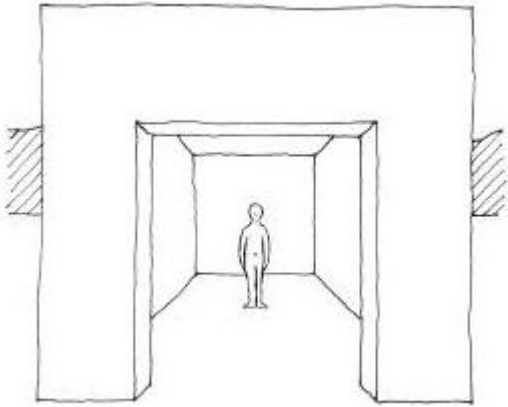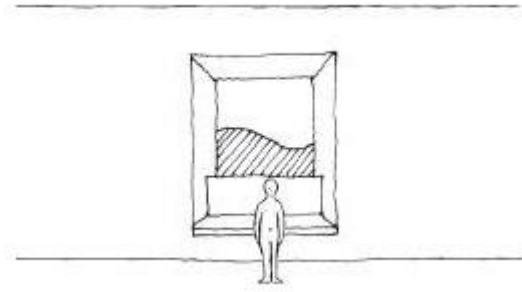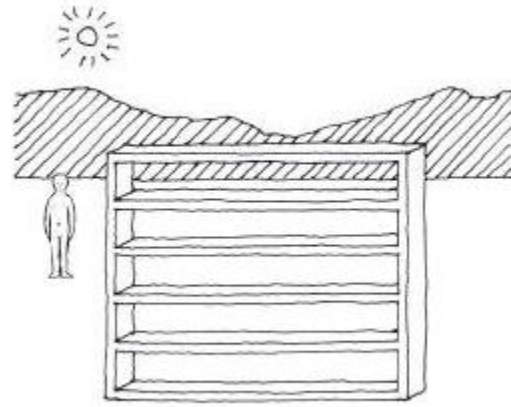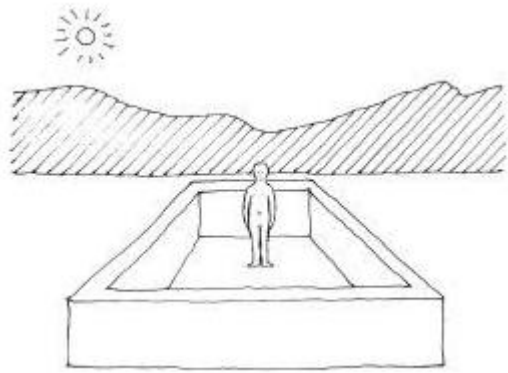

tér funkciója – funkciói; a funkciók és a téri adottságok
összhangja, vagy konfliktusai



Szervita tér Bp.

térfalak hierarchiája, karaktere, sziluett, konfliktusok




Assisi, San Francesco

térfalak funkciói; kapcsolódó belső terek hatása a szabadtérre, bejáratok helye,



Vezérszint-terv

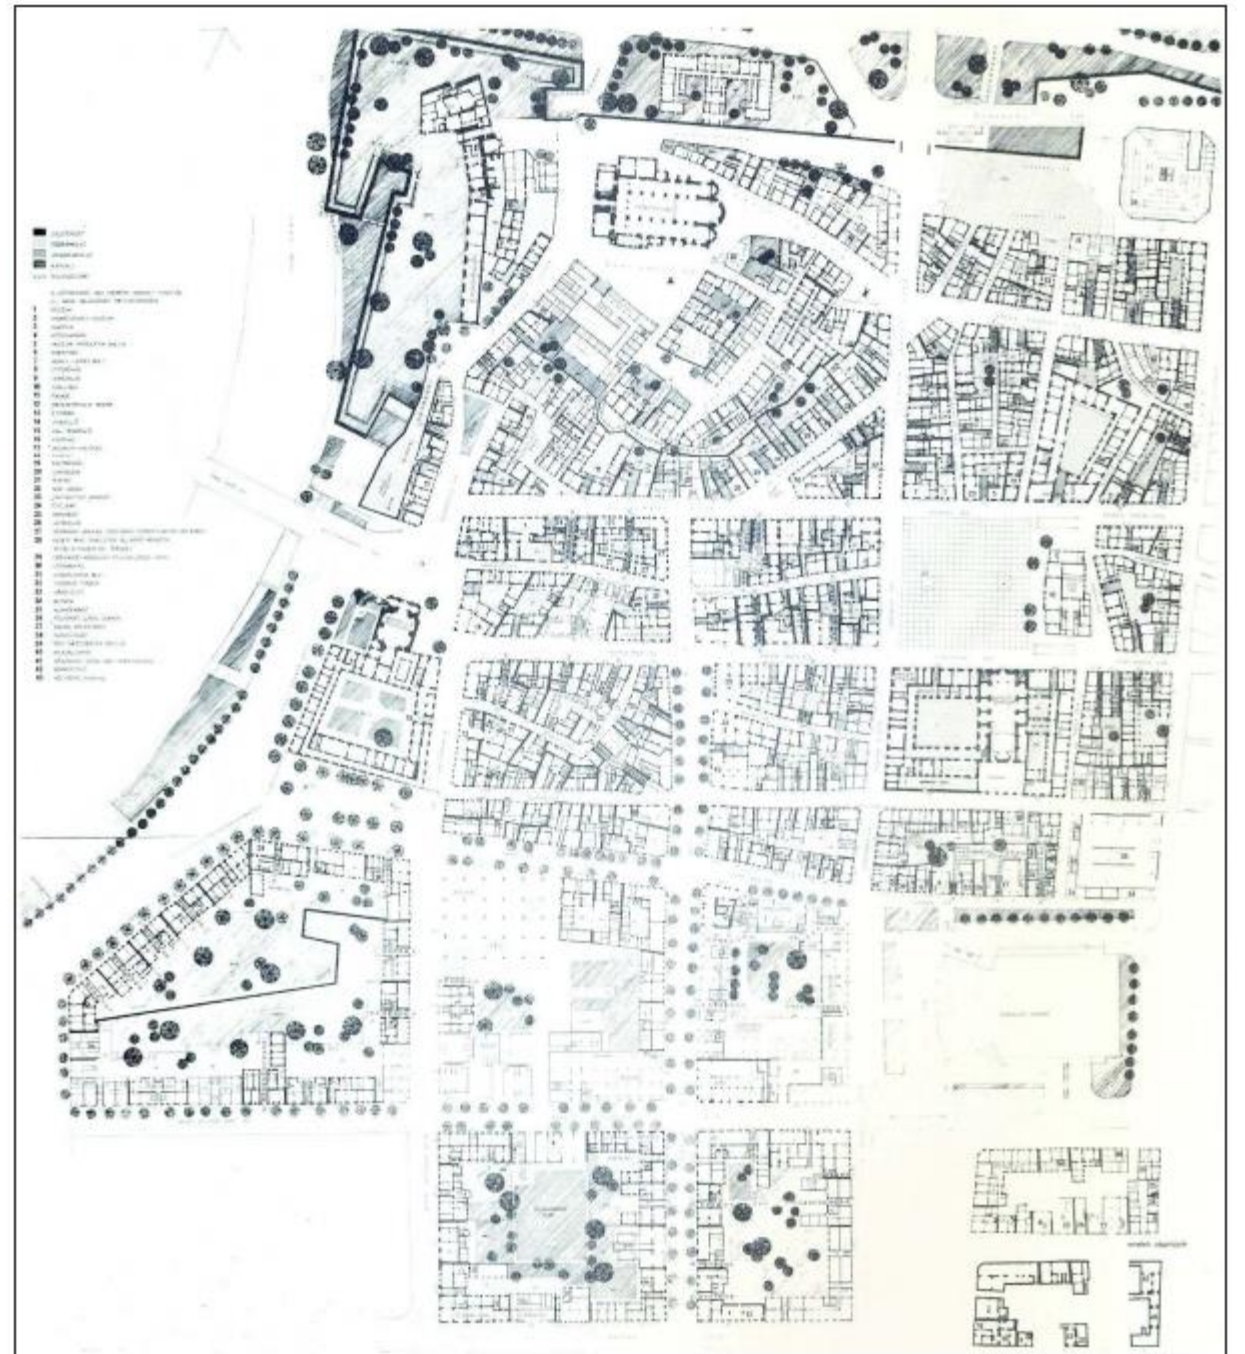


tér tagoltsága; útvonalak, burkolatváltások, burkolatminták



tér berendezése; a berendezés megfelelősége a
funkcióknak, a környezet minőségének




tér arányai és léptéke

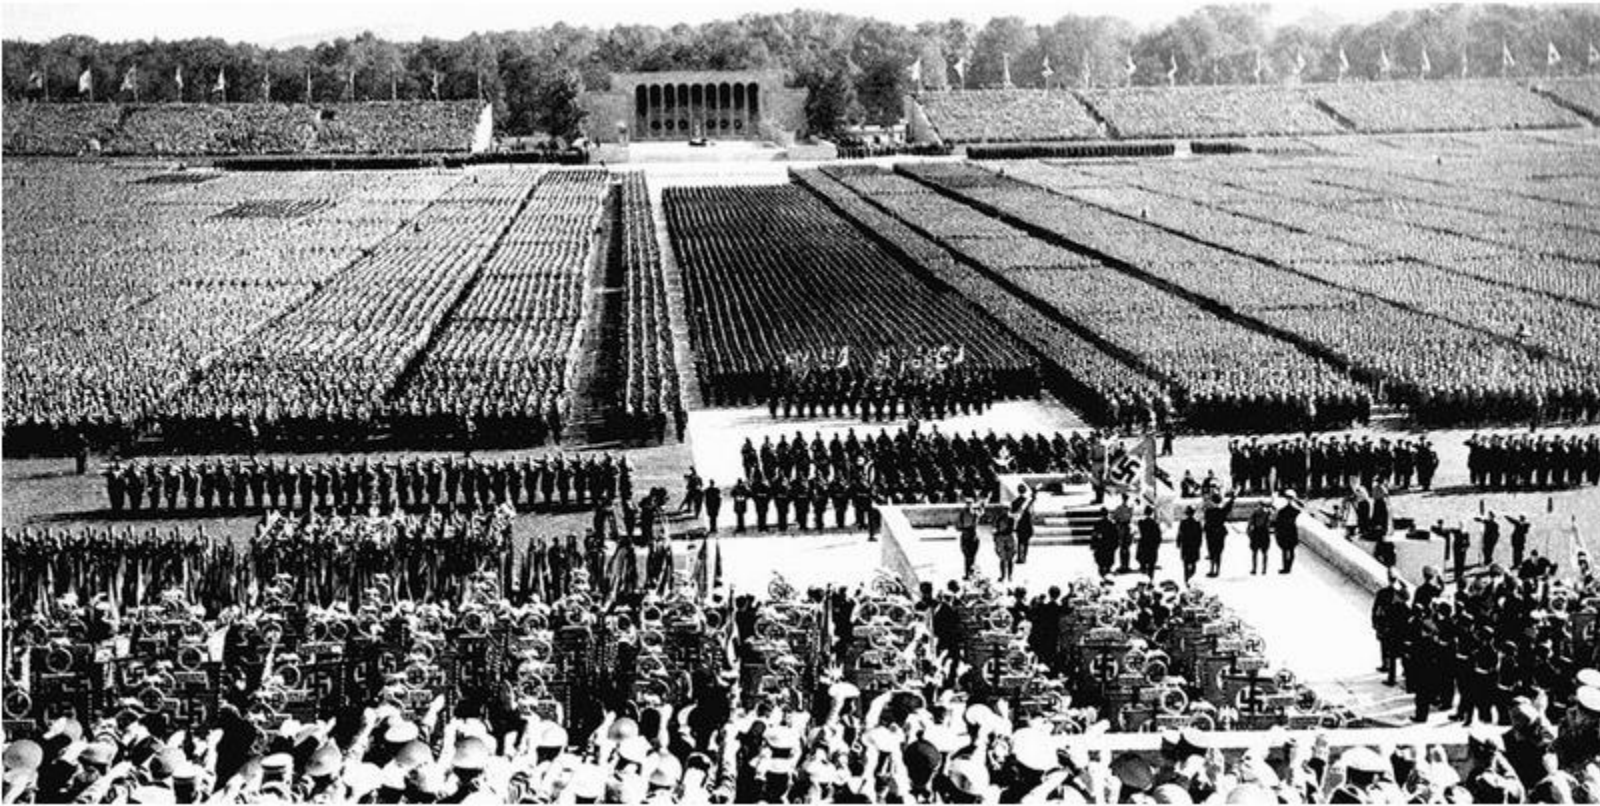


Reichsparteitaggelände, Nürnberg




irányok, tengelyek, térrendszerek

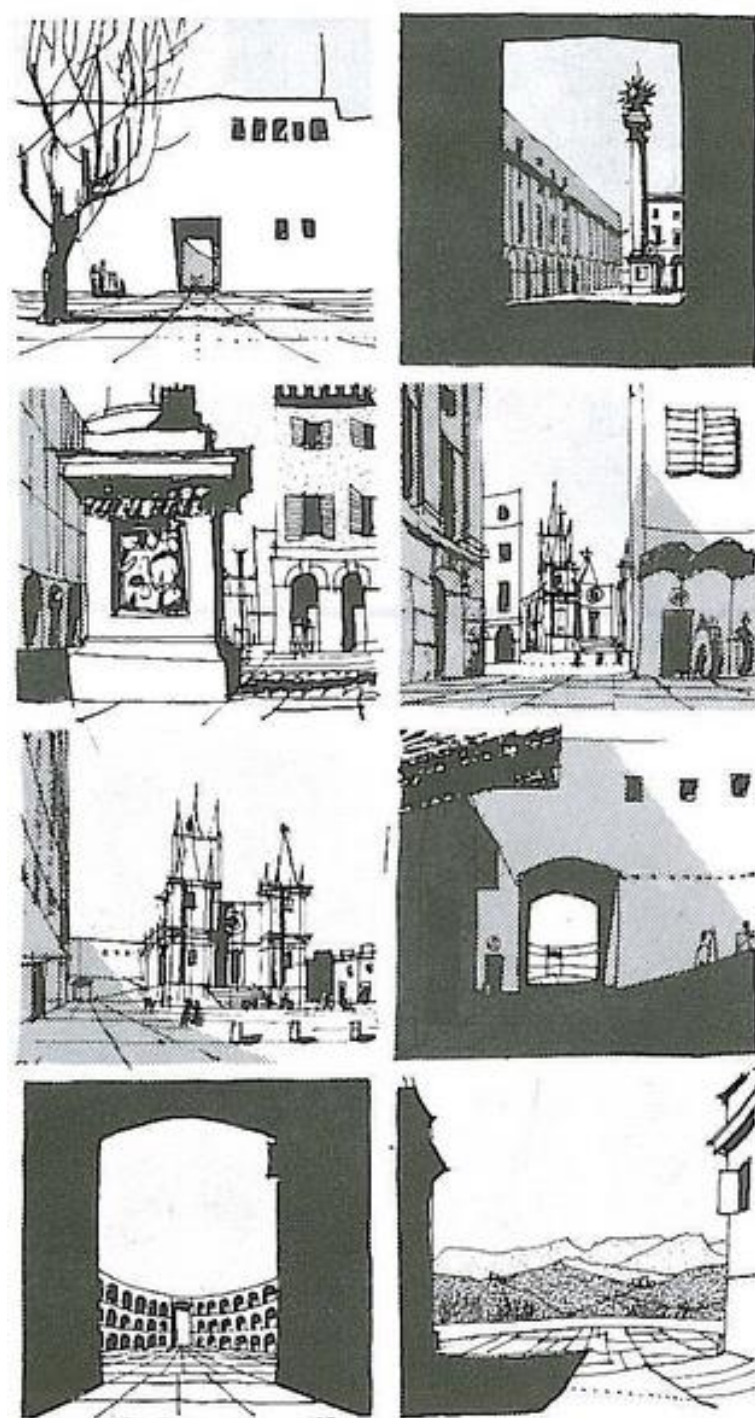

To walk from one end of the plan to another, at a uniform pace, will provide a sequence of revelations which are suggested in the serial drawings opposite, reading from left to right. Each arrow on the plan represents a drawing. The even progress of travel is illuminated by a series of sudden contrasts and so an impact is made on the eye, bringing the plan to life (like nudging a man who is going to sleep in church). My drawings bear no relation to the place itself; I chose it because it seemed an evocative plan. Note that the slightest deviation in alignment and quite small variations in projections or setbacks on plan have a disproportionately powerful effect in the third dimension.

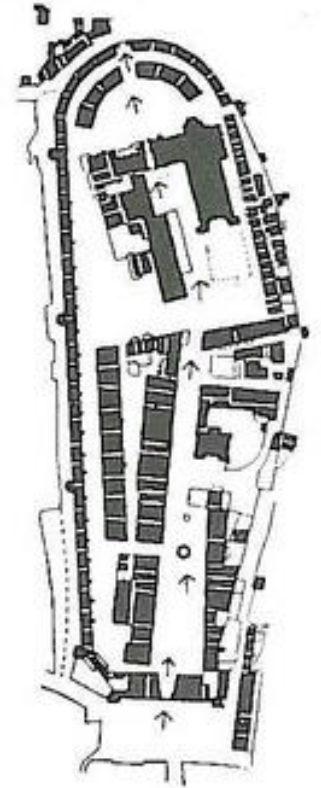

világítás és média - kommunikáció

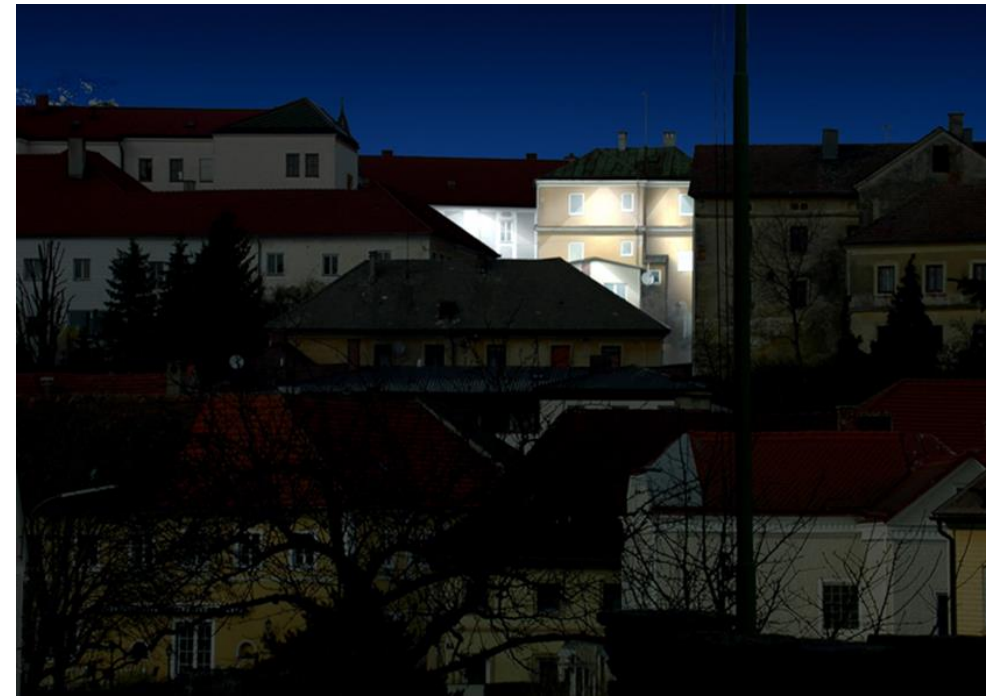

Értékvizsgálat

Bécs



Kategorisierungsplan

Categorisation plan

Schutzobjekt


Fully protected objects

Schonobjekte

Partly protected objects

Nicht erhaltenswerte Objekte

Objects not worthy of preservation


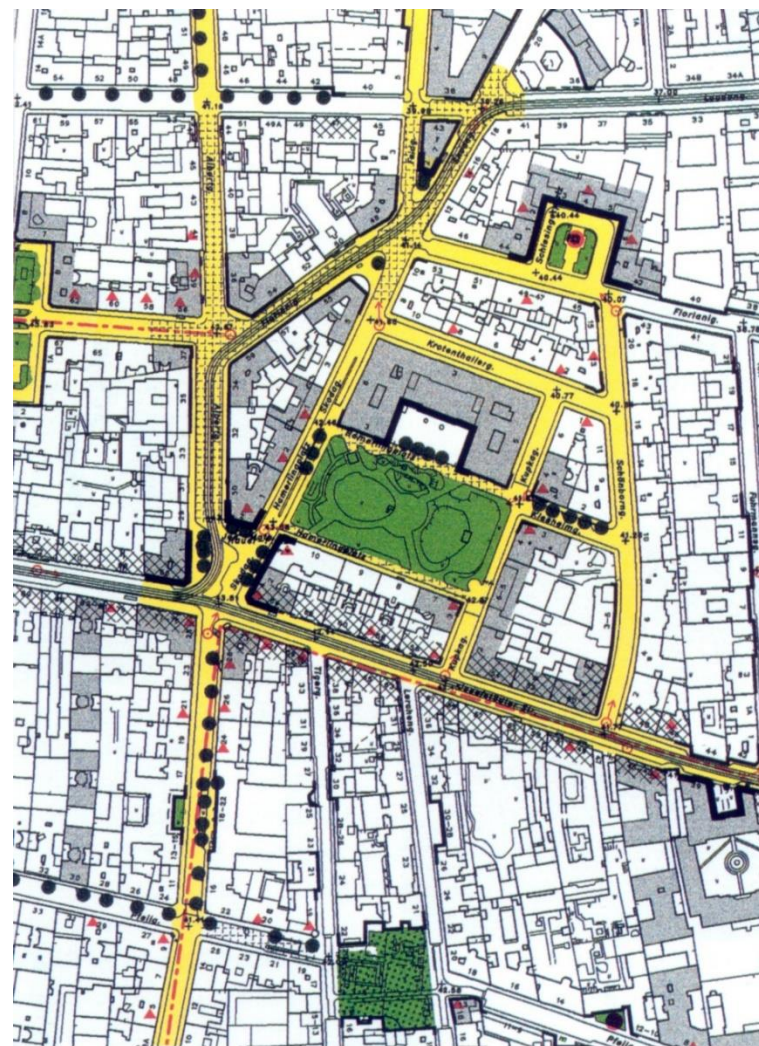





Stadtstrukturplan


Urban structural plan

Legende Legend

- Dominanten 1. Ordnung
Dominant factors, 1st order
 - Dominanten 2. Ordnung
Dominant factors, 2nd order
 - Markante Raumkanten sehr bedeutend
Prominent spatial boundaries, very significant
 - Markante Raumkanten bedeutend
Prominent spatial boundaries, significant
 - ▲ Markante Dachaufbauten
Prominent roof superstructures
 - Freiplastiken, Brunnen u.ä.
Sculptures, fountains or similar
 - Straßen- und Platzräume mit besonderem Gestaltungsanspruch
Streetscapes and squares presenting special design requirements
 - ⊗ Geschäftsstraße mit 1-geschoßiger Ladenzone
Shopping street with one-storey shopping zone
 - ⊗ Geschäftsstraße mit 2-geschoßiger Ladenzone
Shopping street with two-storey shopping zone
 - Geländekanten
Terrain boundaries
 - ⊕ Straßenbeläge mit historischem Charakter
Road topping of a historical character
 - Grünräume von bestimmender stadtgestalterischer Bedeutung
Green zones of essential urbanistic significance
 - Alleen
Avenues
 - Einzelbaum
Individual tree
 - Historische Einfriedungen
Historical fences and enclosures
 - Sichtachsen
Visual axes
 - ↑ Markante Blickpunkte
Prominent vistas
 - ⊗ Räumliche Problemzonen
Problem zones of the urban space
- Nagyon jelentős térfal
 - Jelentős térfal
 - Jelentős tetőfelépítmény
Szobrok, plasztikák, kutak, ...
 - Design igényes Terek és utcák,
 - Egy - és
Kétszintes üzletterek
 - Területhatárok
 - Történeti karakterű útburkolatok
 - Jelentős zöldfelületek
 - Fasorok
 - Egyedülálló jelentős fák
 - Történeti kerítések
 - Tengelyek
 - Fontos nézőpontok
 - Problémás területek

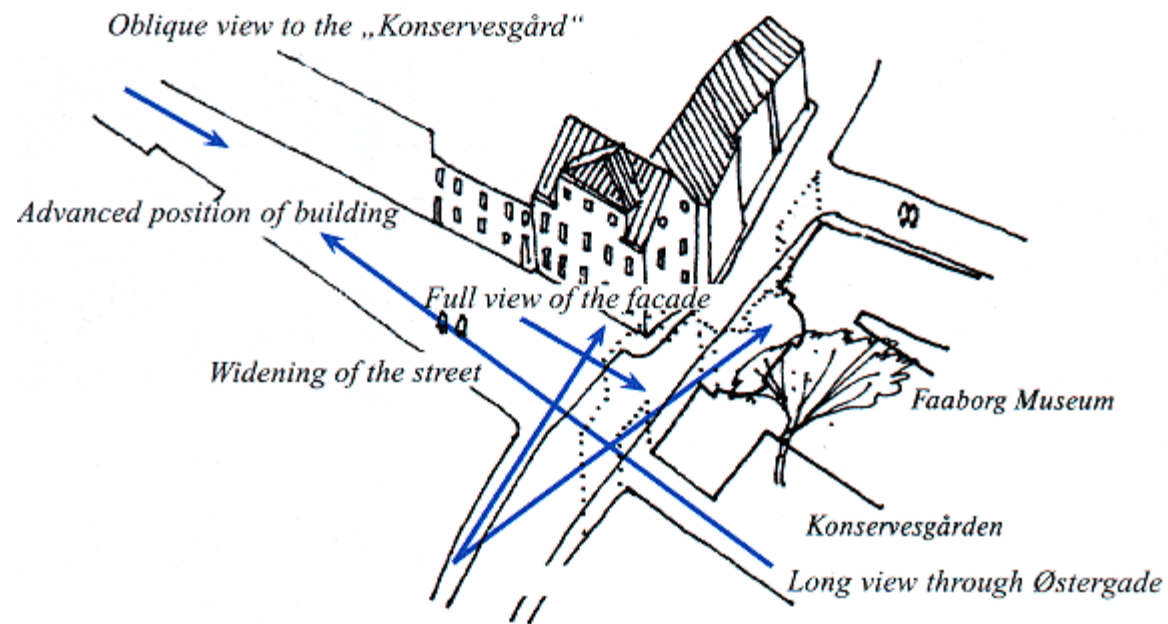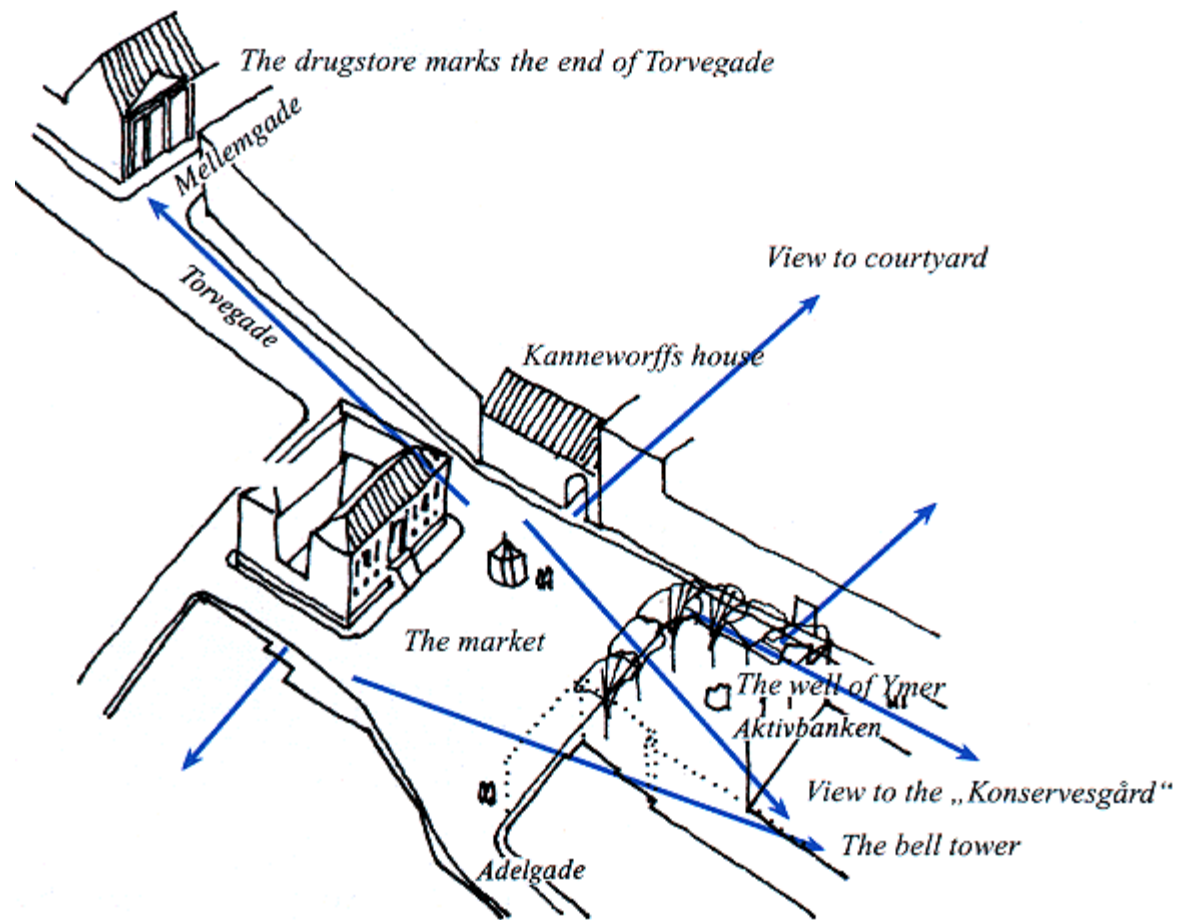

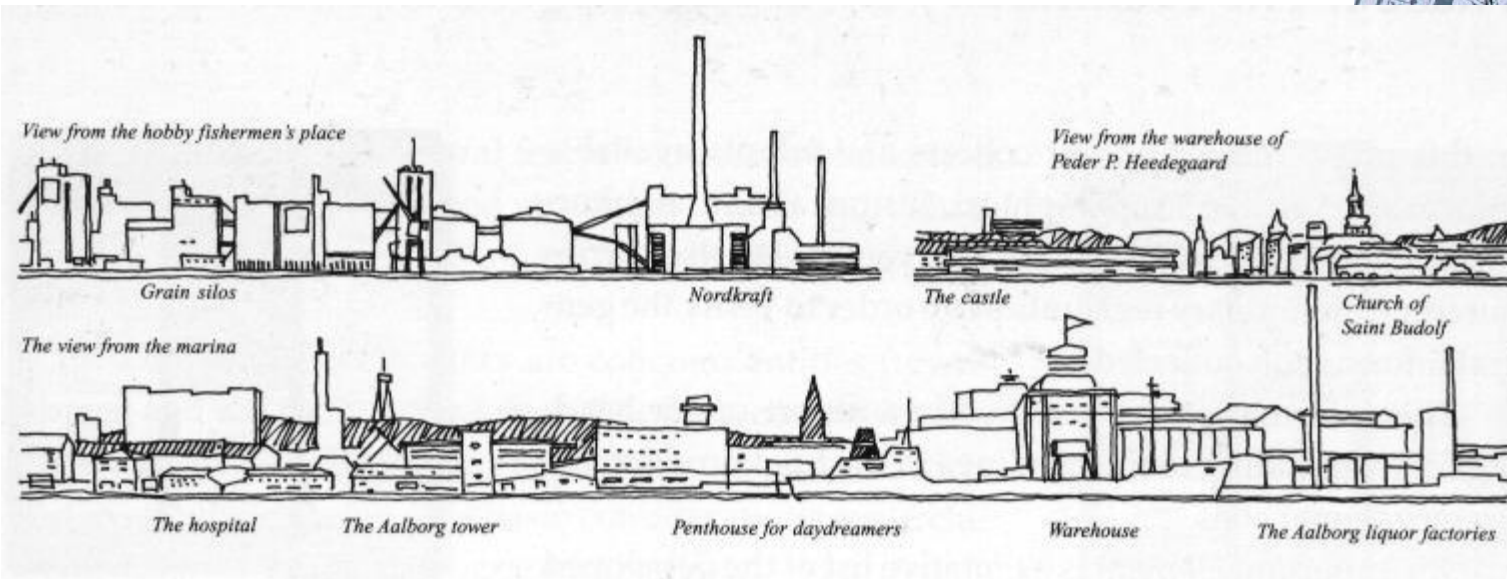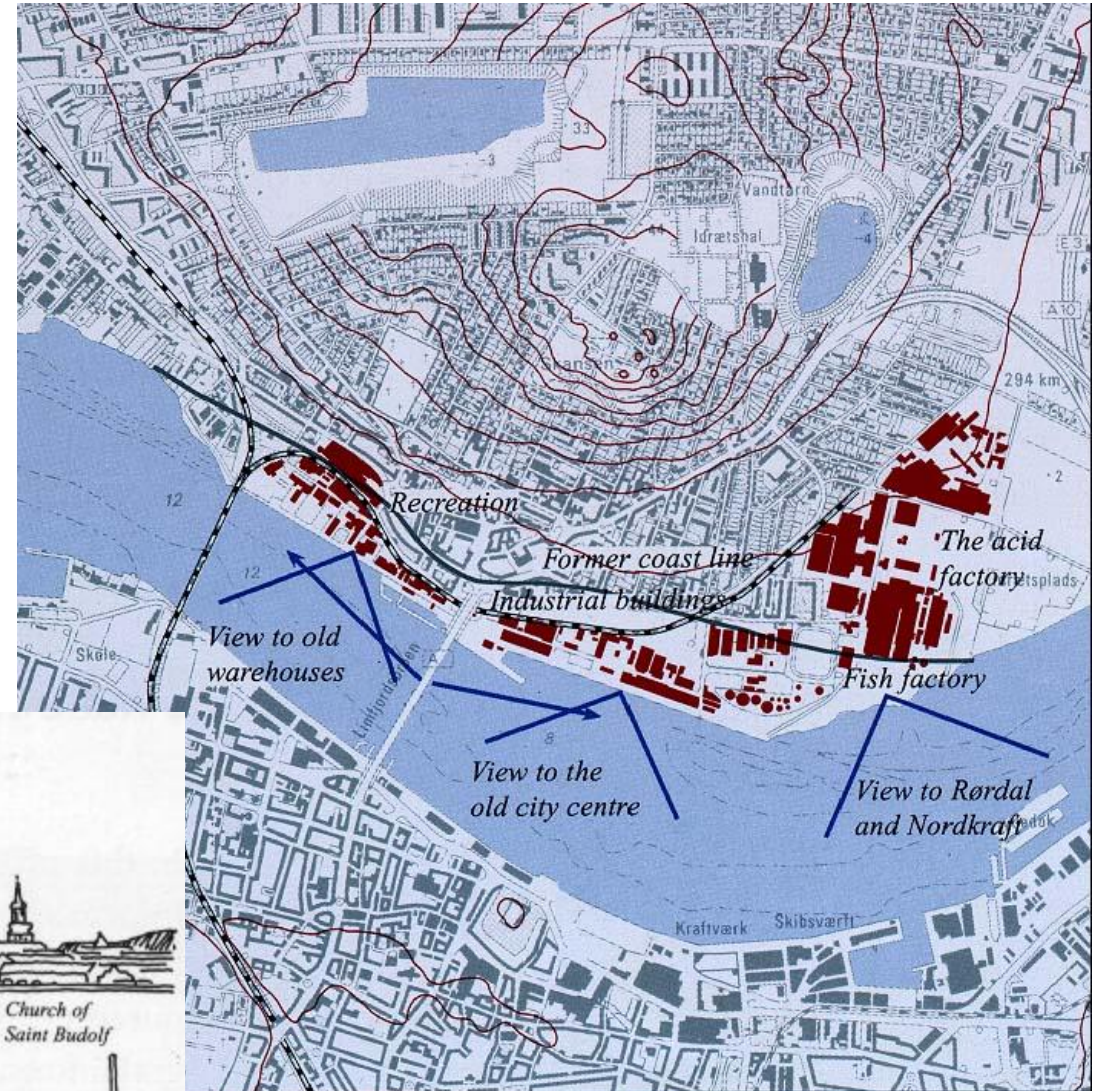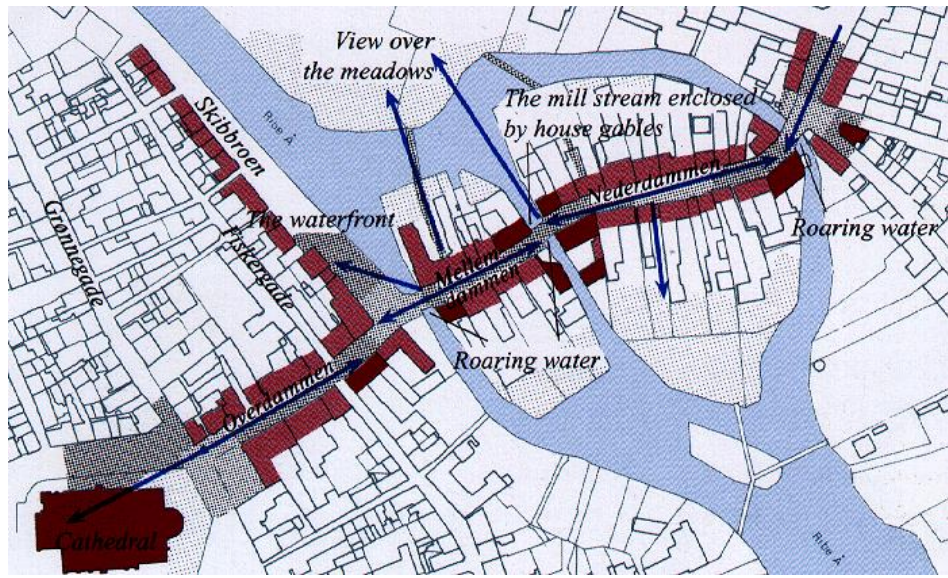

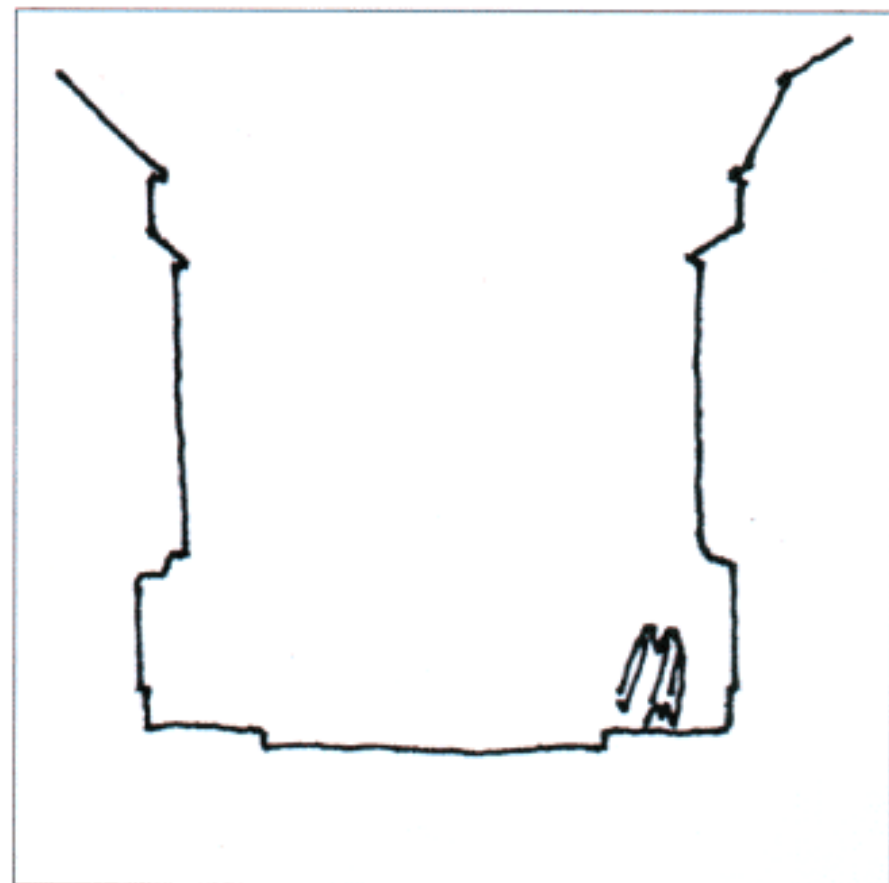



- előadás tartása: a <http://publicspace.org/en/archive> közel 500 példa közül fejenként 5 példa felsorolása és közülük legalább a leginkább és legkevésbé tetsző bemutatása és a választás indoklása (a beosztást lásd a site-omon)

Minden konzultációs órán 3-4 10-15 perces bemutató vetített képekkel. A beosztás szerinti előadás elmaradása a félév megtagadásával jár; cserélni lehet, módja e mail nekem mindkét érintett aláírásával a cseréről, amely a visszaigazolással lép érvényre. A site-on lévő képeket ki lehet egészíteni pl. az építész honlapjára, vagy a helyszínre való kereséssel. Lényeg a saját értékelés: mi lehetett az építészeti koncepció?, milyen jó, vagy rossz részletmegoldásokra figyeltem fel?

- A 13 órából legfeljebb 3 alkalommal lehet távol lenni; minden órán katalógus; több hiányzás automatikus megtagadás.