


Településtervező: Németh Iván - OeU Kft. ■ Jövőhagyási dokumentáció ■ 2009. nov. 30.
Készítette: Bogár Zsolt (08-0102/K1d-1); Musitz Róbert (11-0550/K1d-1)

KOMÁROM VÁROS TELEPÜLÉSRENDÉZÉSI TERVÉNEK
KOMPLEX FELÜLVIZSGÁLATA 2008-2009

KÖZLEKEDÉSI ALÁTÁMASZTÓ MUNKARÉSZ

1.2.3.2. Településkörműk közlekedési kapcsolatai

M 1:50 000

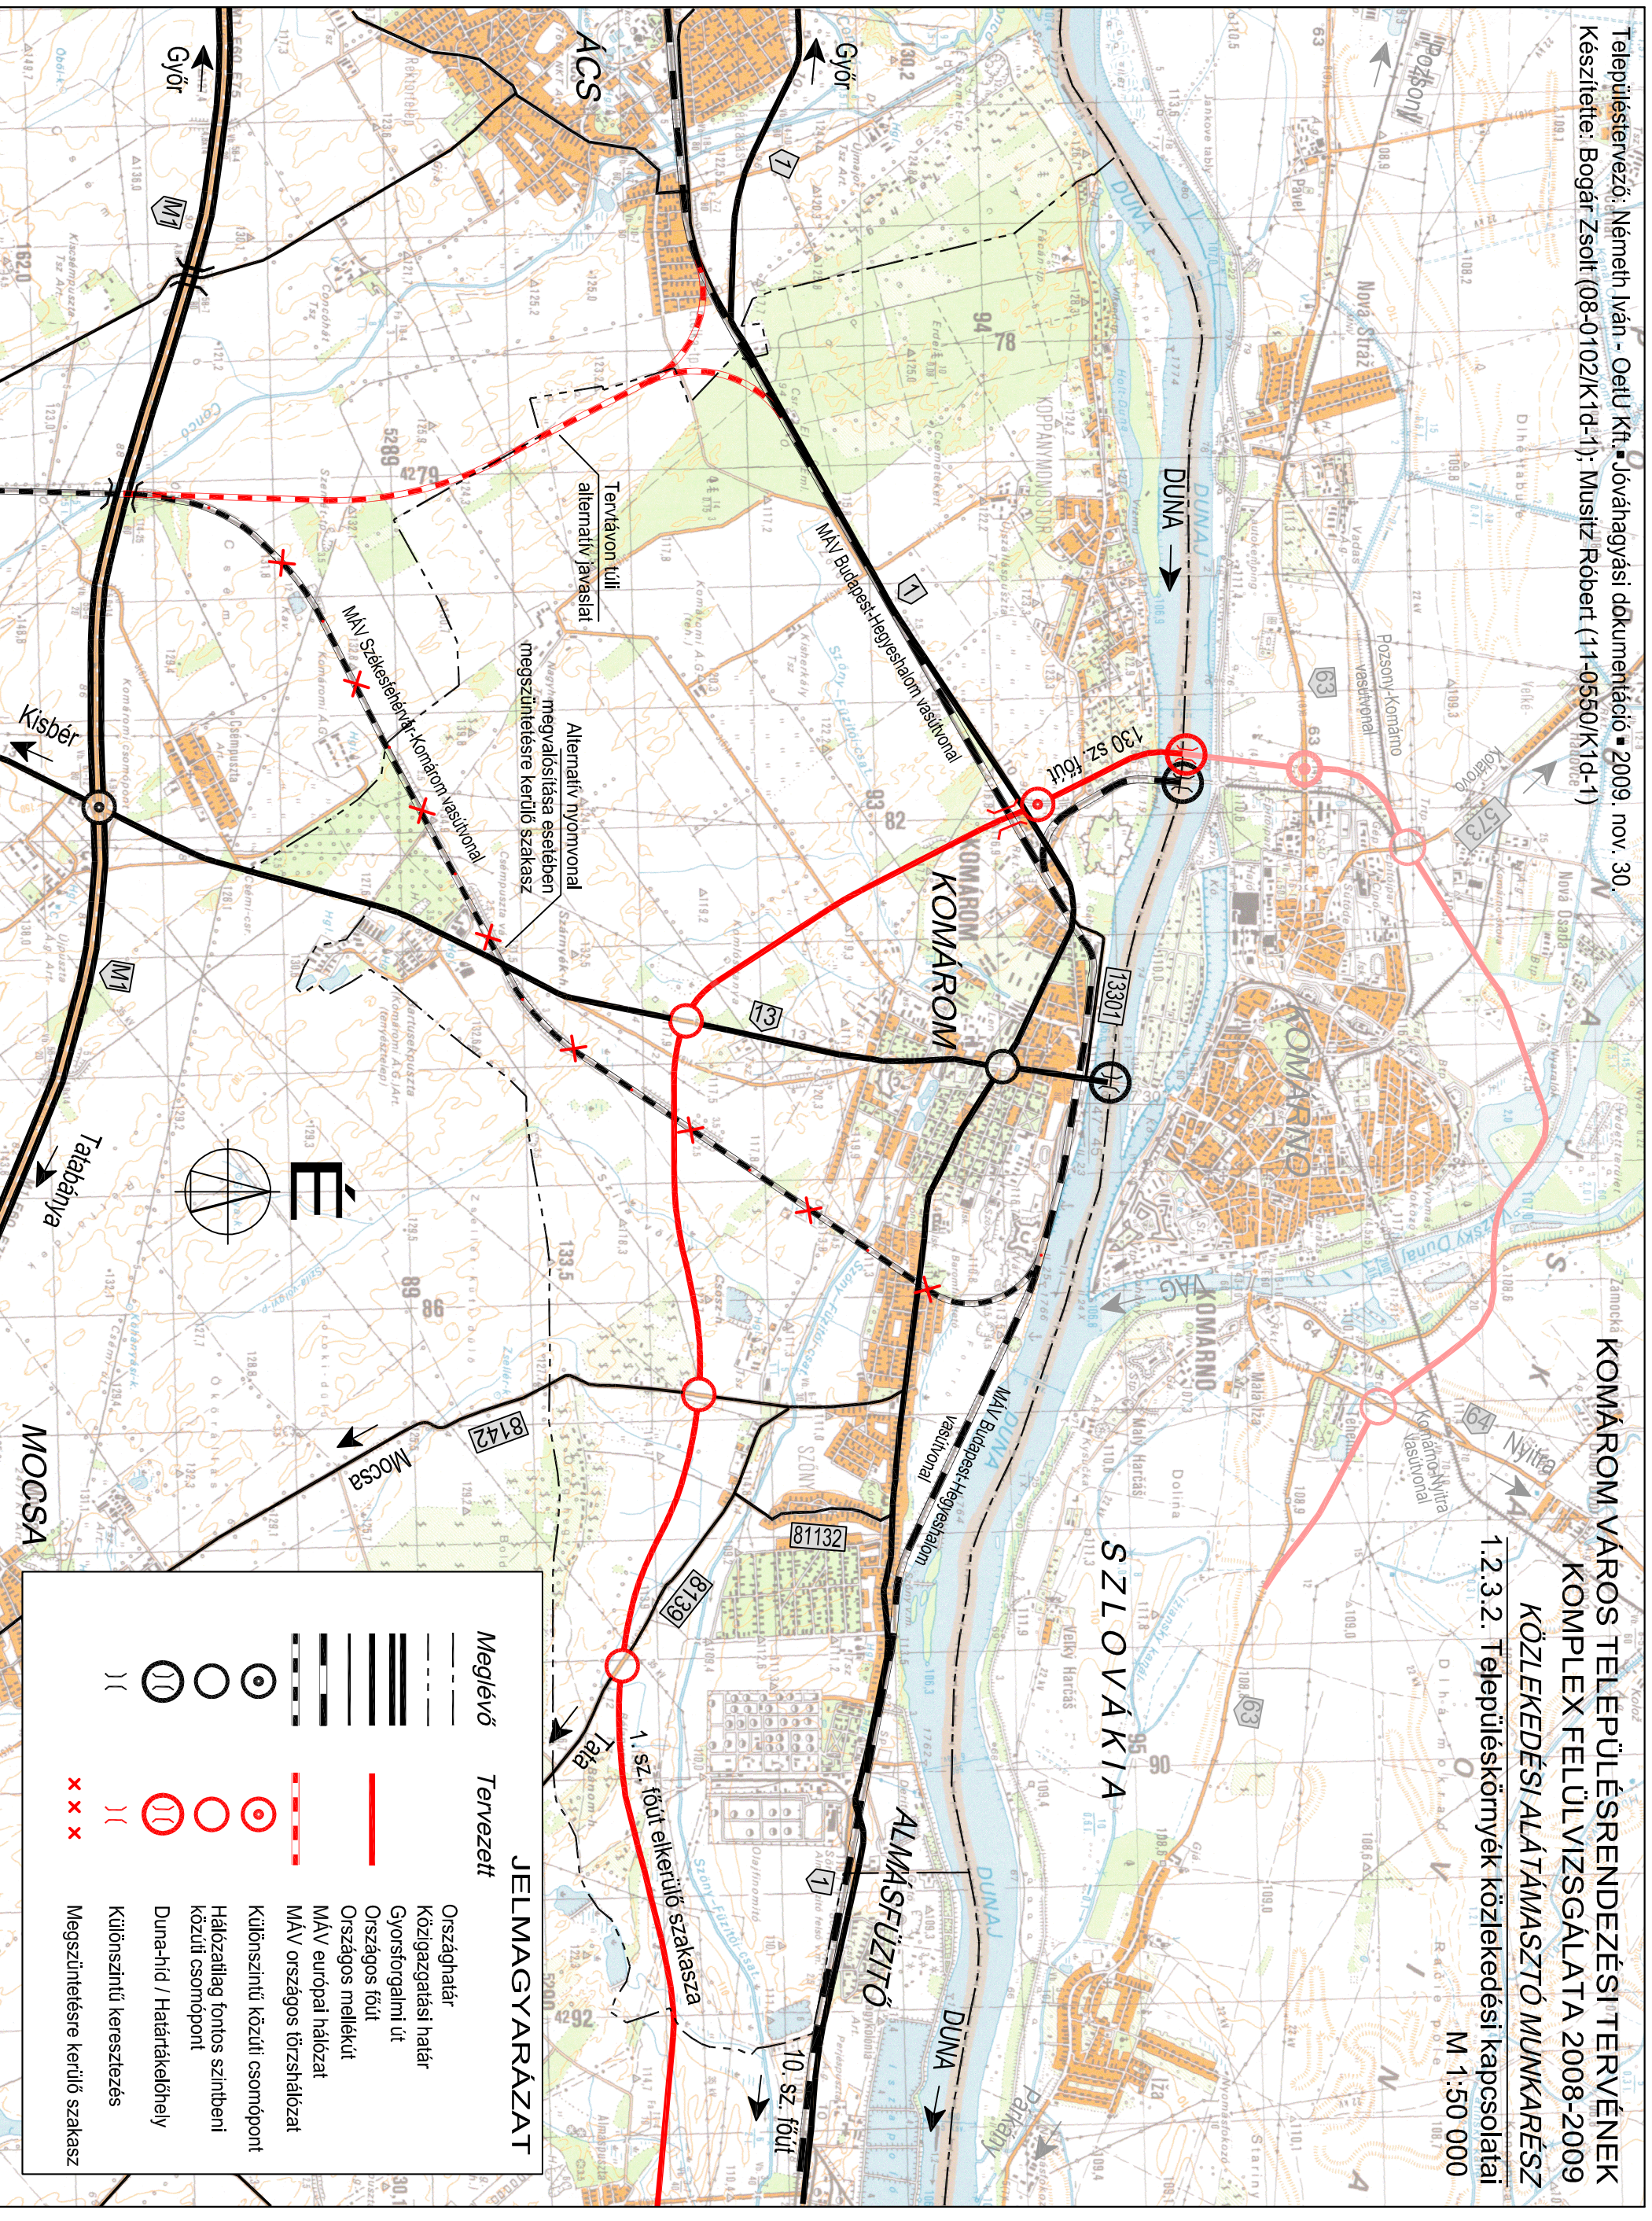

JELMAGYARÁZAT

Meglévő Tervezett

Országhatár

Közigazgatási határ

Gyorsforgalmi út

Országos főút

Országos melléklet

MÁV európai niozati

MAY 01 2005

Különszintű közúti cs

Hálózatiilag fontos sz

közúti csomópont

Duna-híd / Határtáke

Különszintű kereszte