


KOMÁRÓM VÁROS TELEPÜLÉSRENDEZÉSI TERVÉNEK
KOMPLEX FELÜLVIZSGÁLATA 2008-2009

KÖZLEKEDÉSI ALÁTÁMASZTÓ MUNKARÉSZ

1.2.3.5.1. CSOMÓPONTI VÁZLAT I.
1. sz. főút - Szabadság utca csomópont
M 1:1000

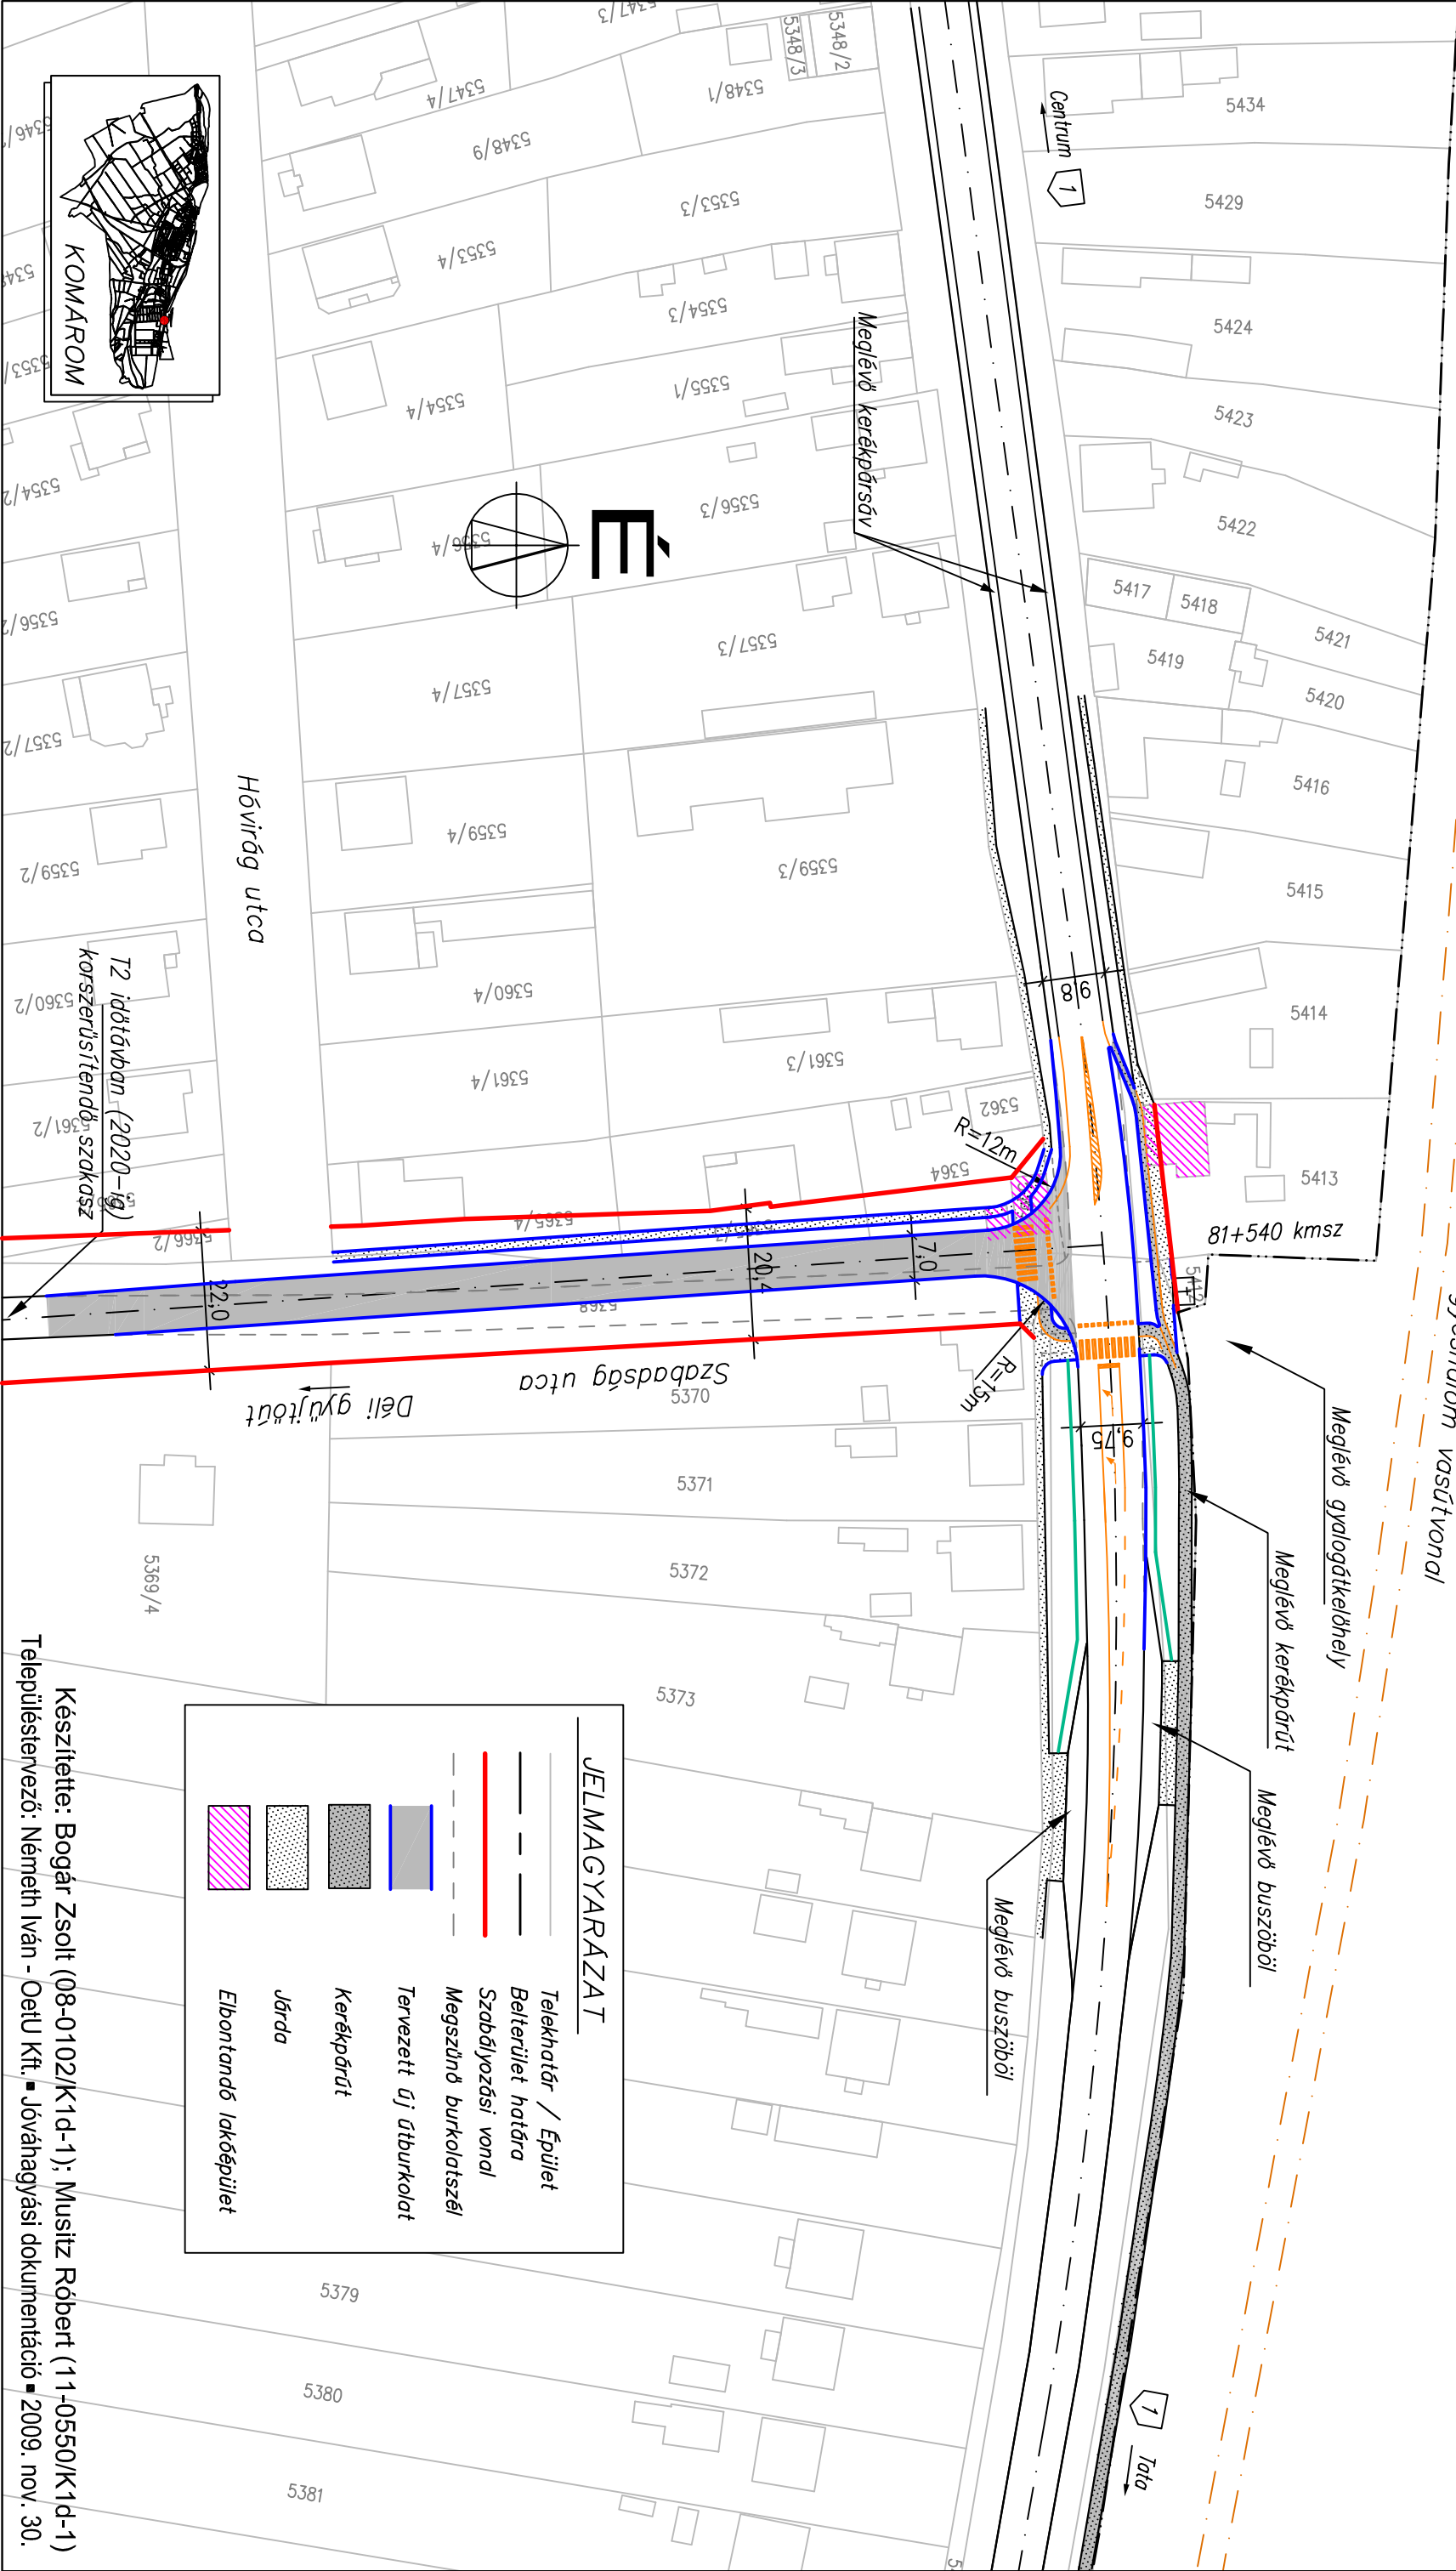

JELMAGYARÁZAT	
	Telekhatár / Épület
	Belterület határa
	Szabályozási vonal
	Megszűnő burkolatszél
	Tervezett új útburkolat
	Kerékpárút
	Járda
	Elbontandó lakóépület

Készítette: Bogár Zsolt (08-0102/K1d-1); Musitz Róbert (11-0550/K1d-1)
Településtervező: Németh Iván - Oetli Kft. ■ Jövőahagyási dokumentáció ■ 2009. nov. 30.