
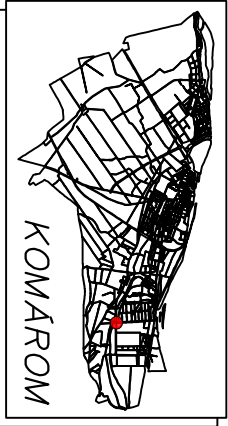


KOMÁRÓM VÁROS TELEPÜLÉSRENDEZÉSI TERVÉNEK
KOMPLEX FELÜLVIZSGÁLATA 2008-2009
KÖZLEKEDÉSI ALÁTÁMASZTÓ MUNKARÉSZ

1.2.3.5.2. CSOMÓPONTI VÁZLAT II.
Szabadság utca - Déli gyűjtőút kapcsolata
M 1:1500

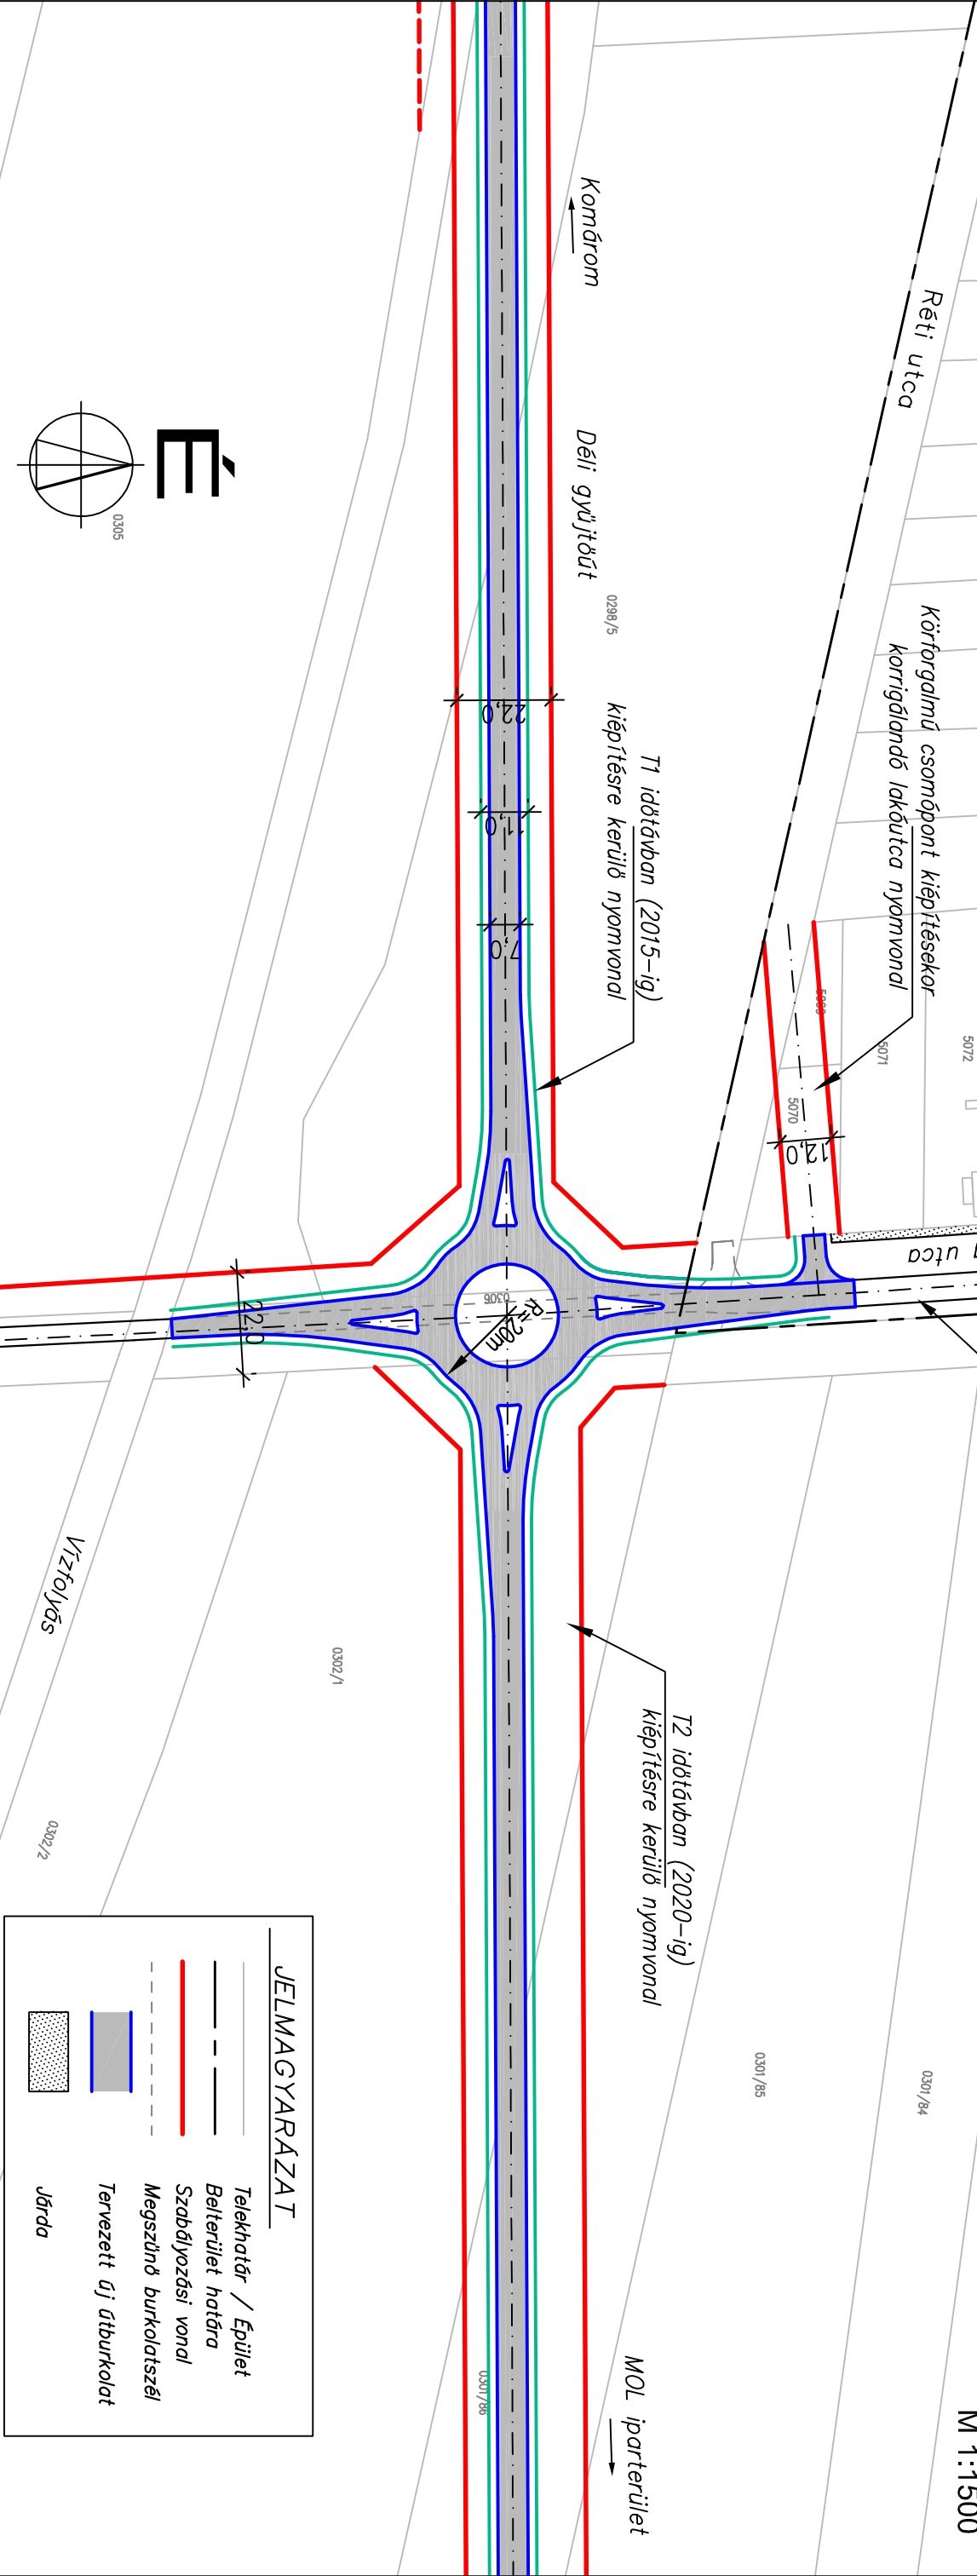

Meglévő, T4 időtávban
elbontásra kerülő kapcsolót

T4 időtávban (2025 után) létesülő kapcsolót
1. sz. főút elkerülő szakasz csomópontjához

Mezőgazdasági út

8139. ök. út

0307/6

0302/1

0302/2

0301/84

0301/85

0301/86

0300/1

Készítette: Bogár Zsolt (08-0102/K1d-1); Musitz Róbert (11-0550/K1d-1)
Településtervező: Németh Iván - OetU Kft. ■ Jövőhágyási dokumentáció ■ 2009. nov. 30.