
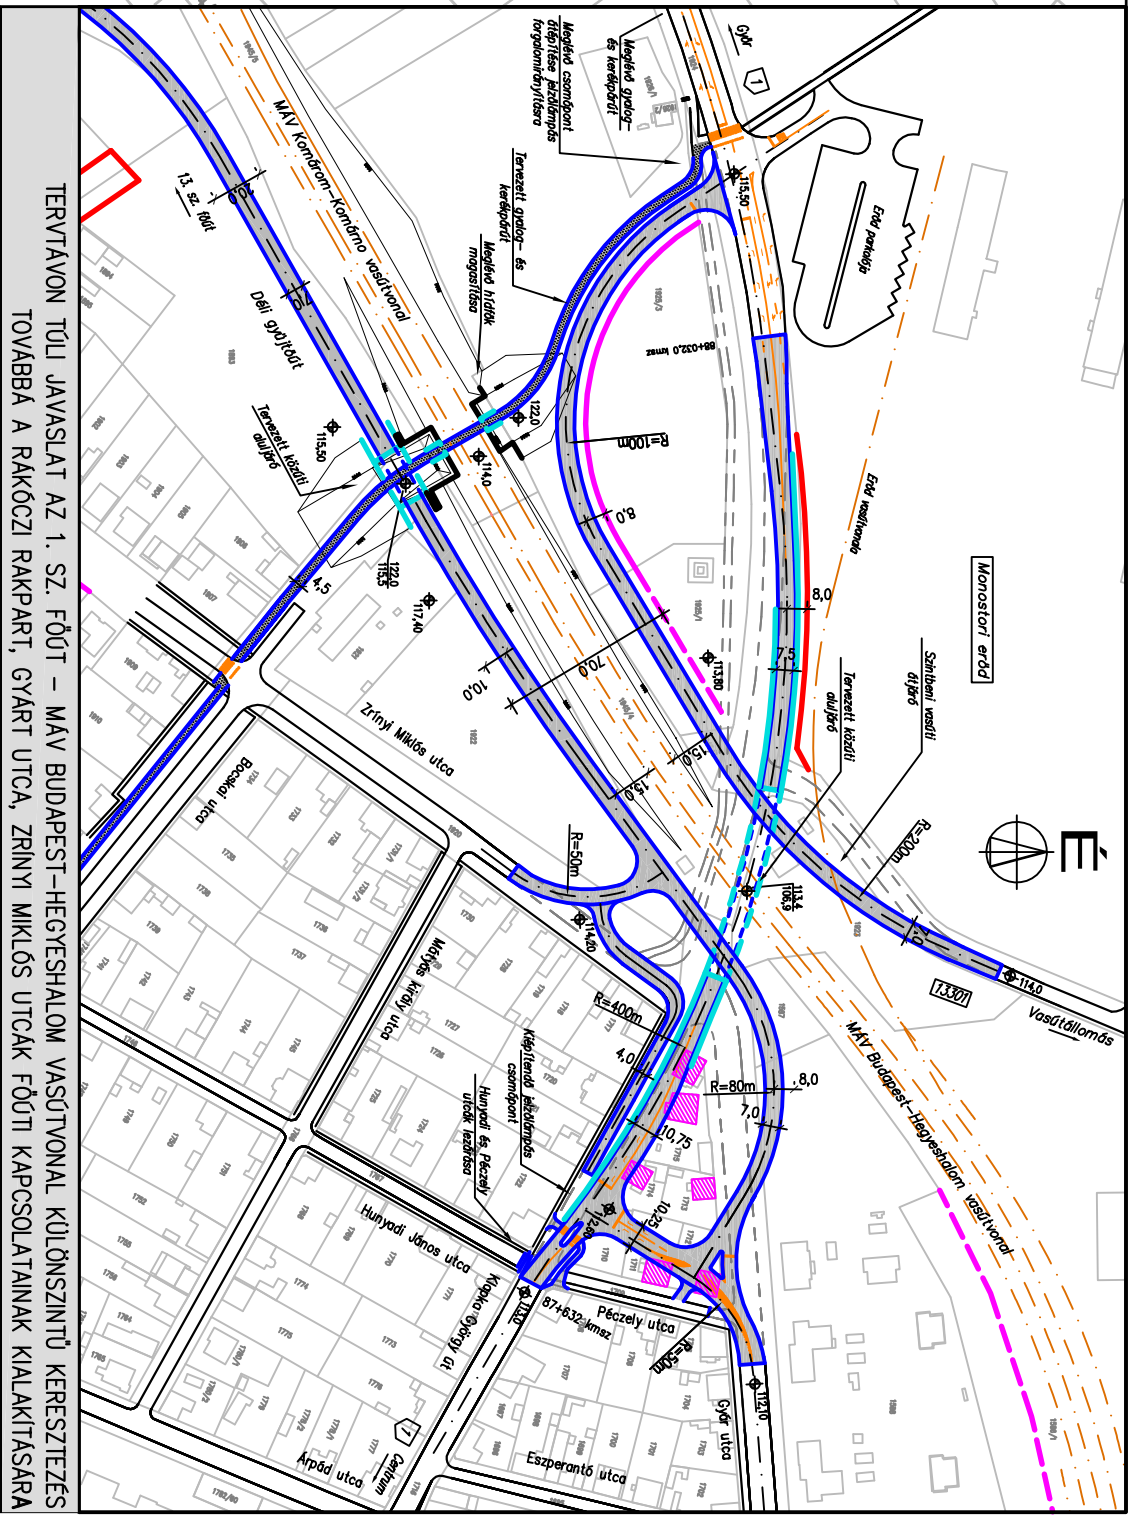


KOMÁROM VÁROS TELEPÜLÉSRENDÉZÉSI TERVÉNEK
KOMPLEX FELÜLVIZSGÁLATA 2008-2009
KÖZLEKEDÉSI ALÁTÁMASZTÓ MUNKARÉSZ

1.2.3.5.7. CSOMÓPONTI VÁZLAT VII.
Déli gyűjtőtűt - Zrínyi utca kapcsolata
M 1:1500

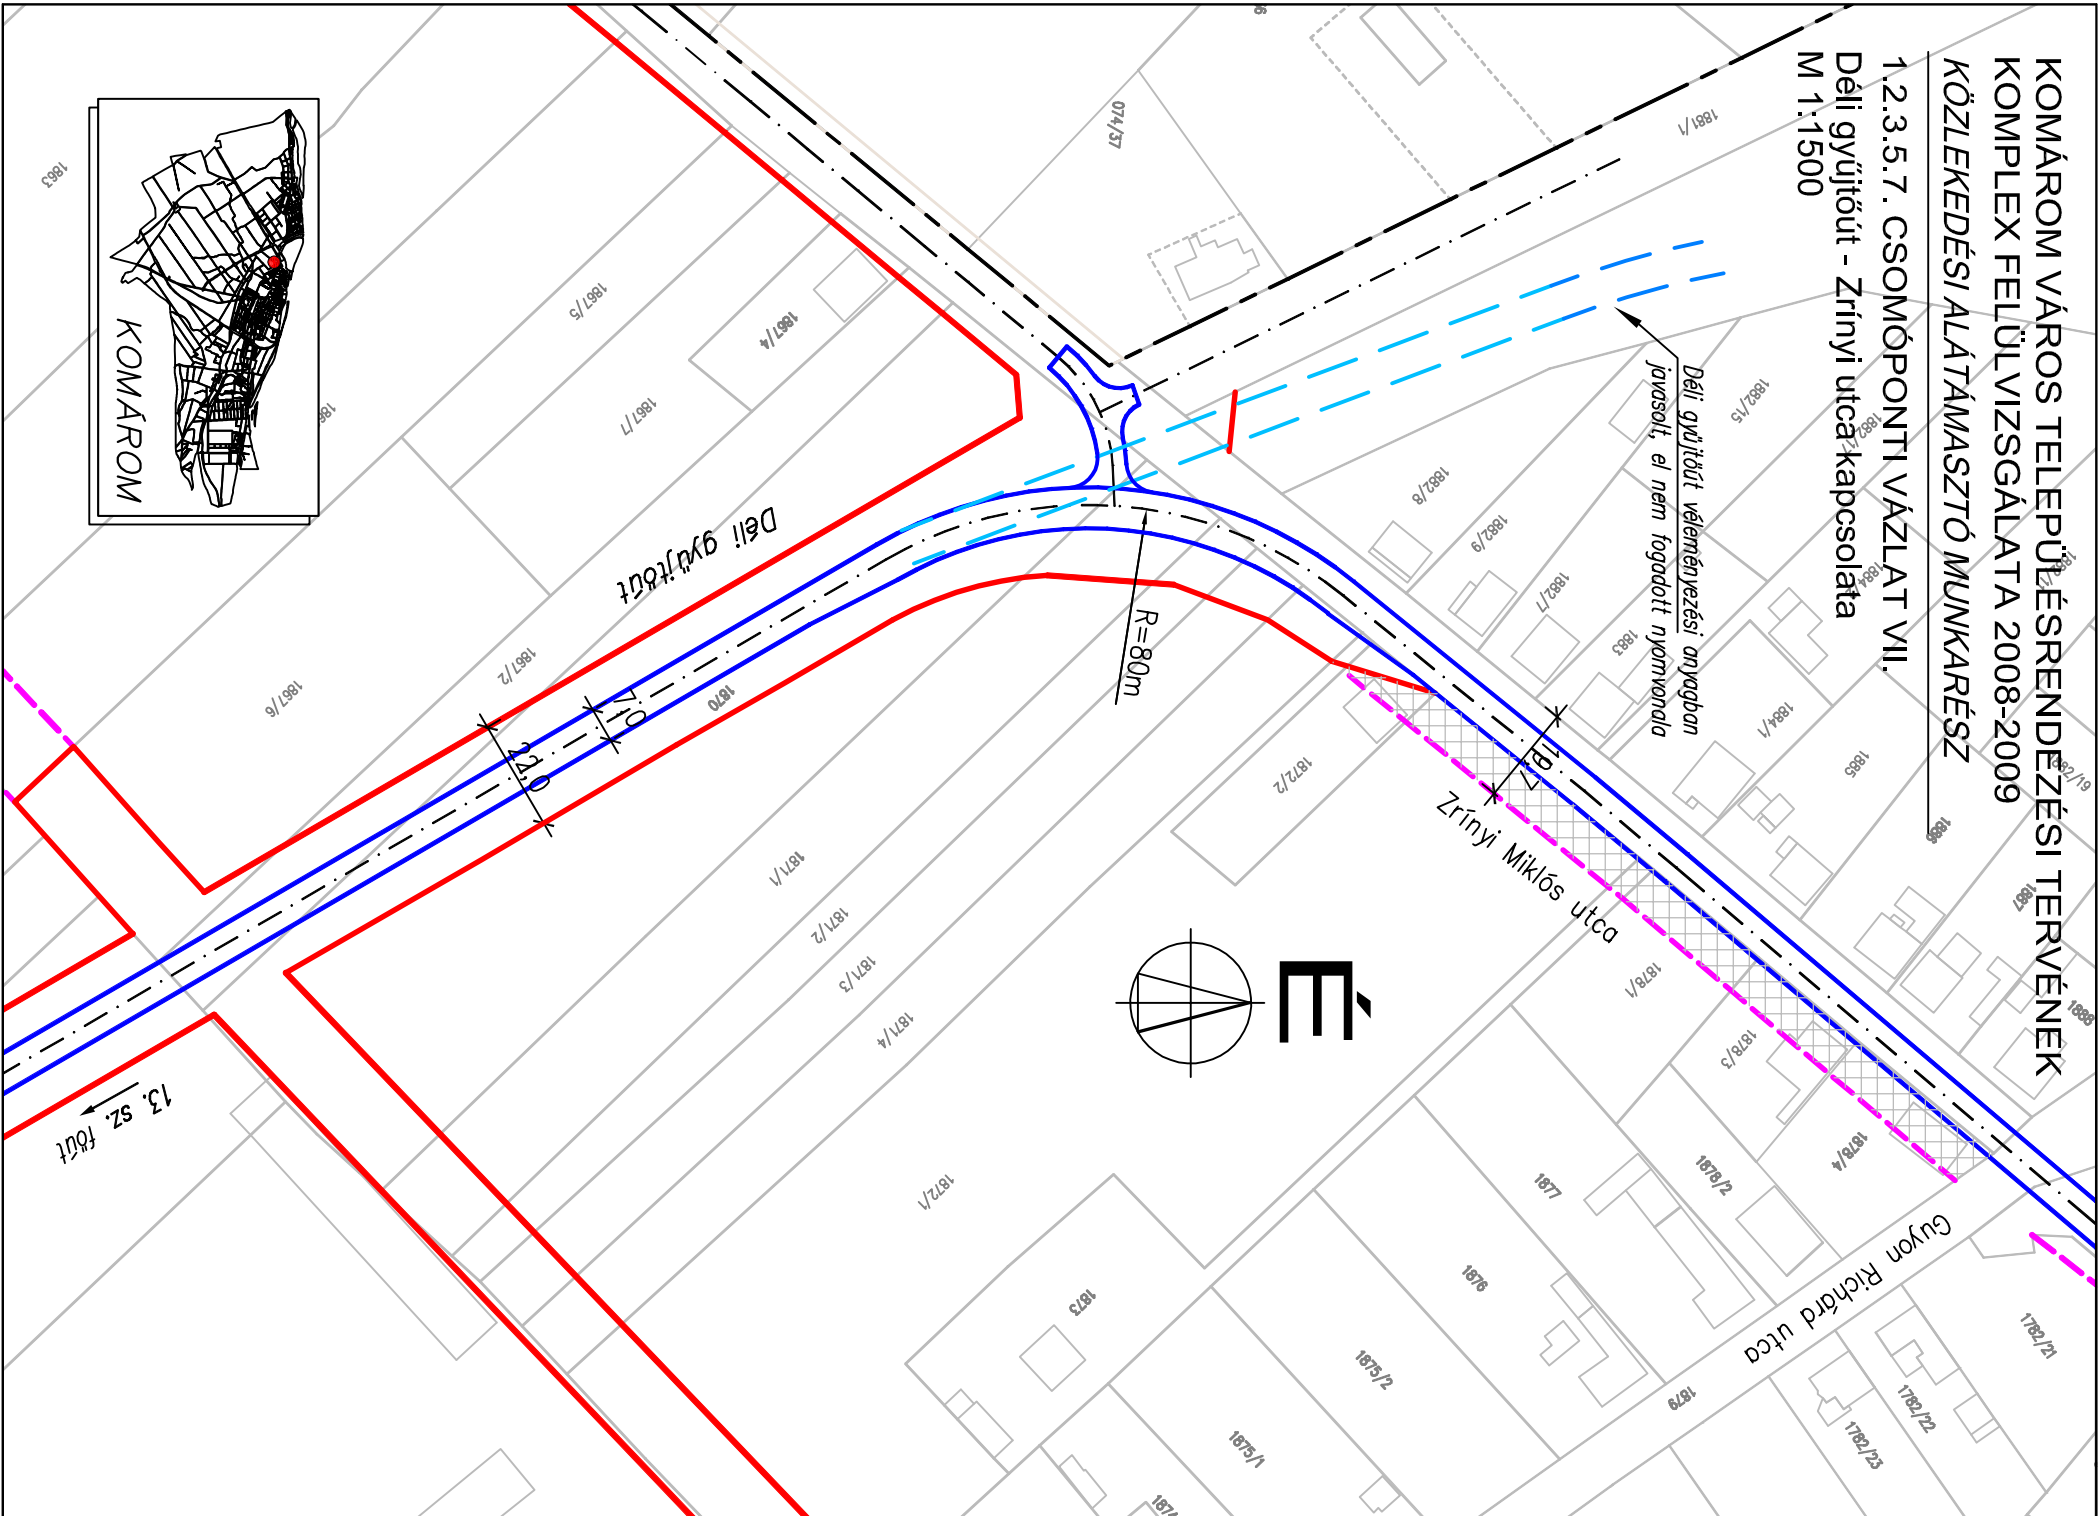

JELMAGYARÁZAT

- Telekhatár / Épület
- Belterület határa
- Szabályozási vonal
- Tervezett új útburkolat
- Új épülettel nem beépíthető terület

Készítette: Bogár Zsolt (08-0102/K1d-1); Musitz Róbert (11-0550/K1d-1)
Településtervező: Némethi Ivan - Oeü Kft. ■ Jóváhagyási dokumentáció ■ 2009. nov. 30.