


1.2.3.6. HOSSZ-SZELVÉNYI VÁZLAT

Tervtávon túl megvalósításra javasolt közúti aluljáró az 1. sz. főúton a Budapest-Hegyeshalom vasútvonal keresztezésénél

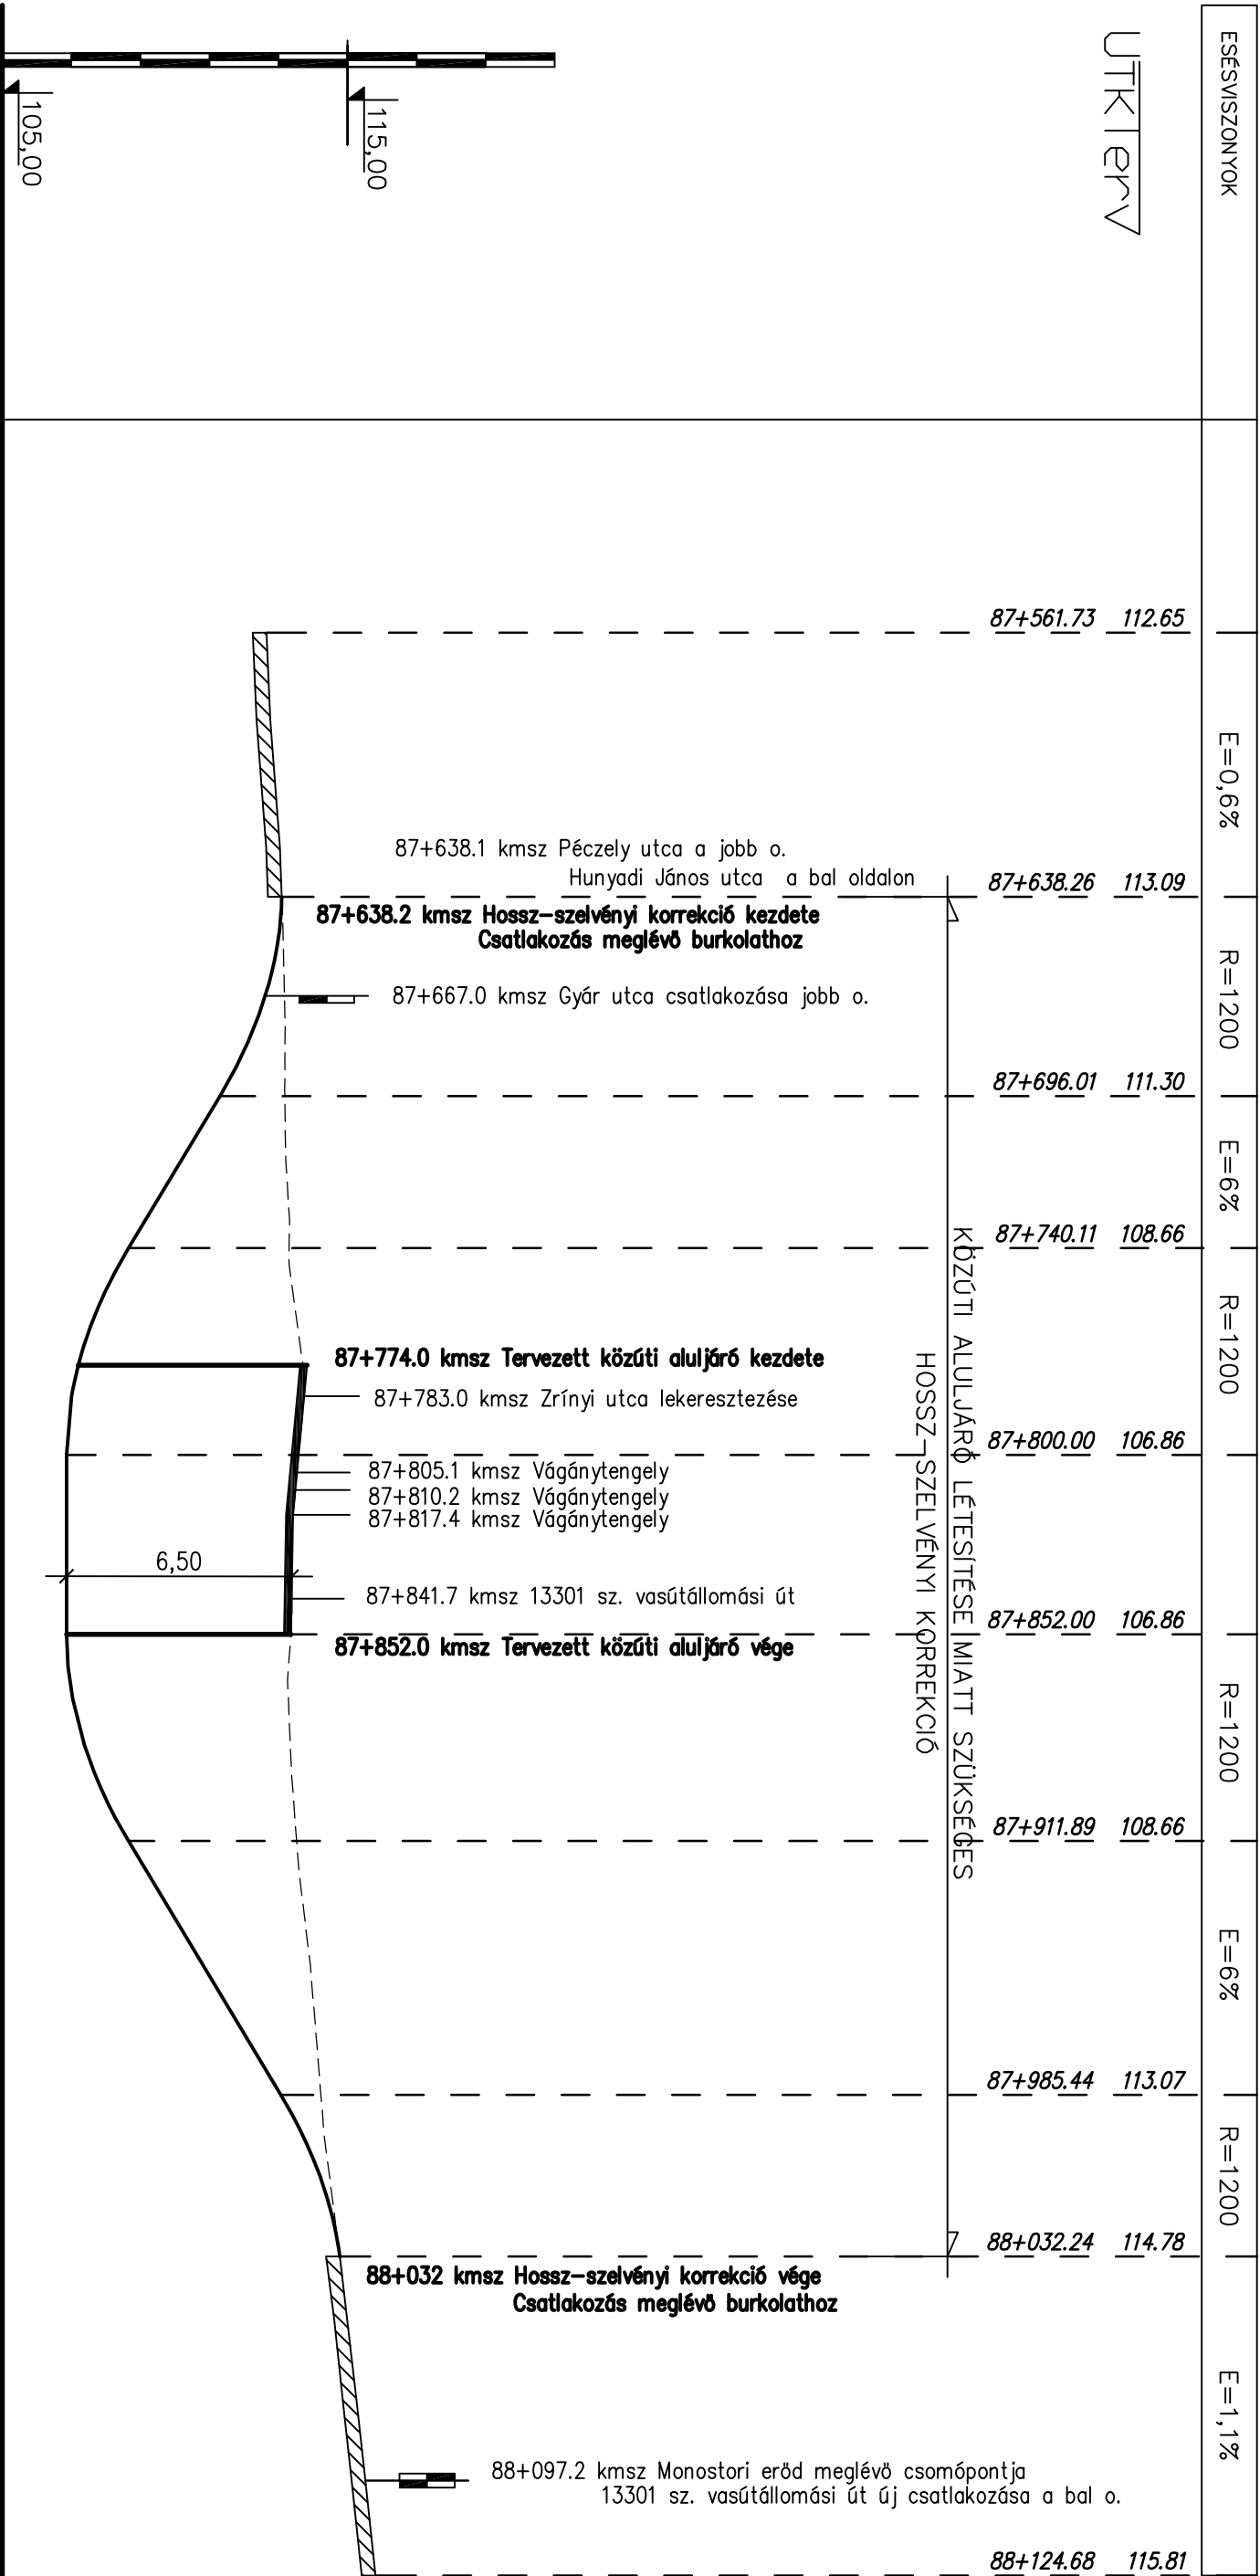

IVVISZONYOK
BAL IV
EGYENES
JOBBA IV