

- Új Duna hídra vezető főút -
Csomóponti szakasz ütemezett kialakítása

SZABÁLYOZÁSI SZÉLESSÉG

60,0


35,00

25,00

1.2.3.7.1. MINTAKERESZTSZELVÉNYEK I.

Országos főutak

M 1:100

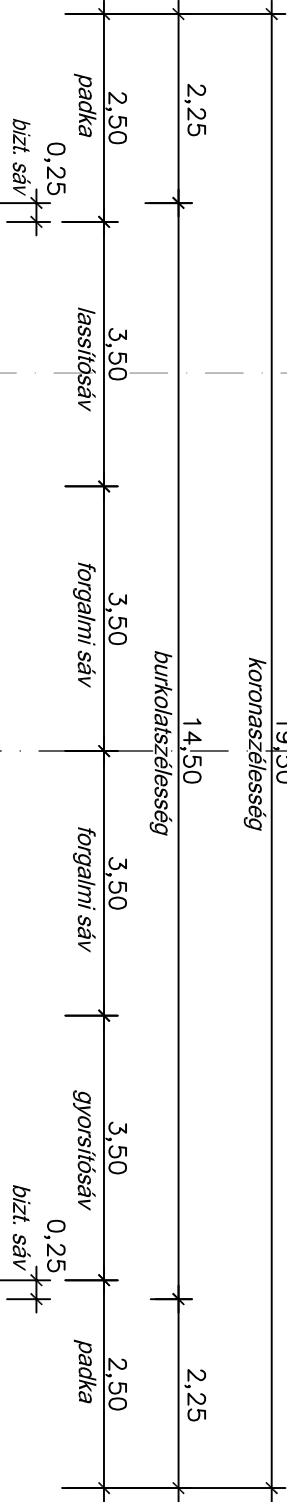

- Alkalmazási feltételek:
- tervezési osztály: K.III.A. ill. K.III.B.
 - tervezési sebesség: 90 km/h
 - forgalmi sáv: 2x1



- Új Duna hídra vezető főút -
Folyópályaszakasz ütemezett kialakítása

SZABÁLYOZÁSI SZÉLESSÉG

55,0

27,50

21,00

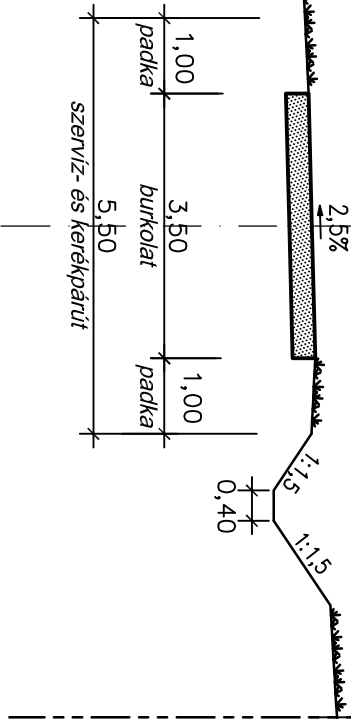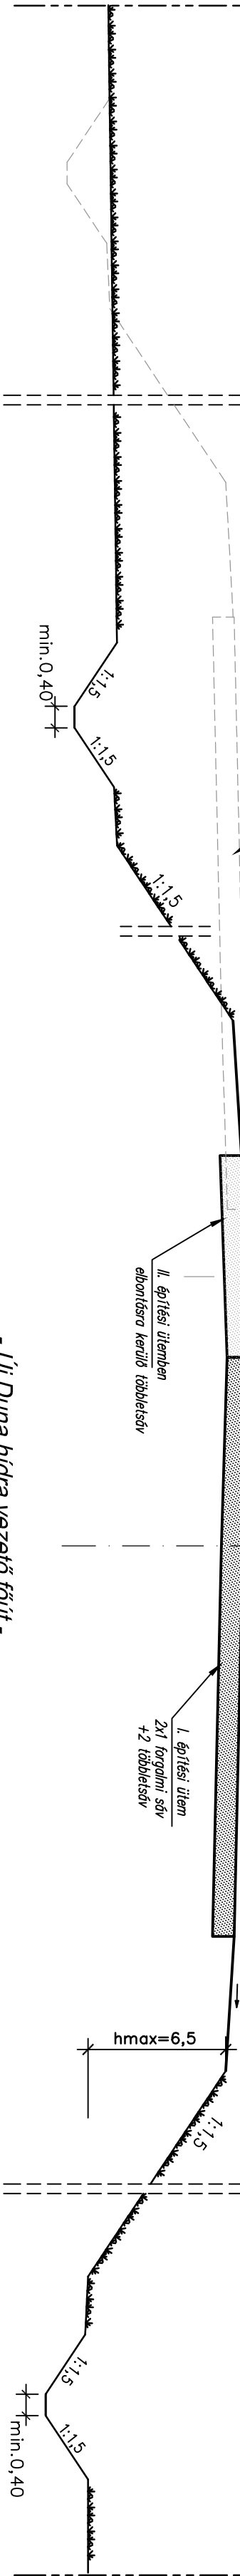

MEGJEGYZÉS:

- A mintakeresztvények kialakításának alapját a Krea-Túra Kft. vonatkozó tanulmányterve szolgáltatja.