


8139 és 8142 sz. ök. út kialakítása
osztályozósávos csomópont esetében

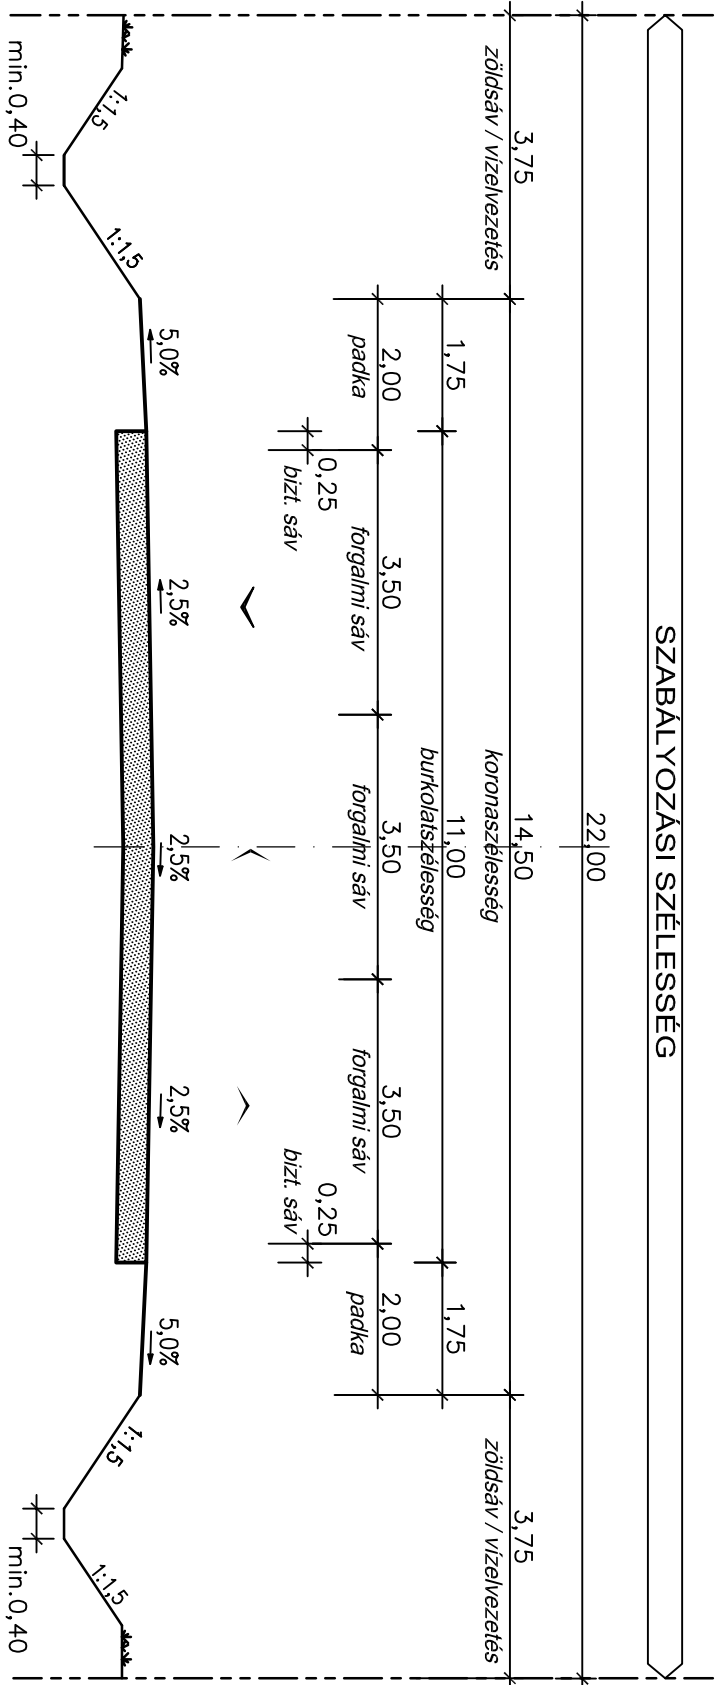

- Alkalmazási feltételek:
- tervezési osztály: K.V./A.
 - tervezési sebesség: 90 km/h
 - forgalmi sáv: 2x1

8139 sz. ök. út kialakítása
párhuzamos kerékpárút esetén

