



Északi gyűjtőút kialakítása Csillag erőd térségében

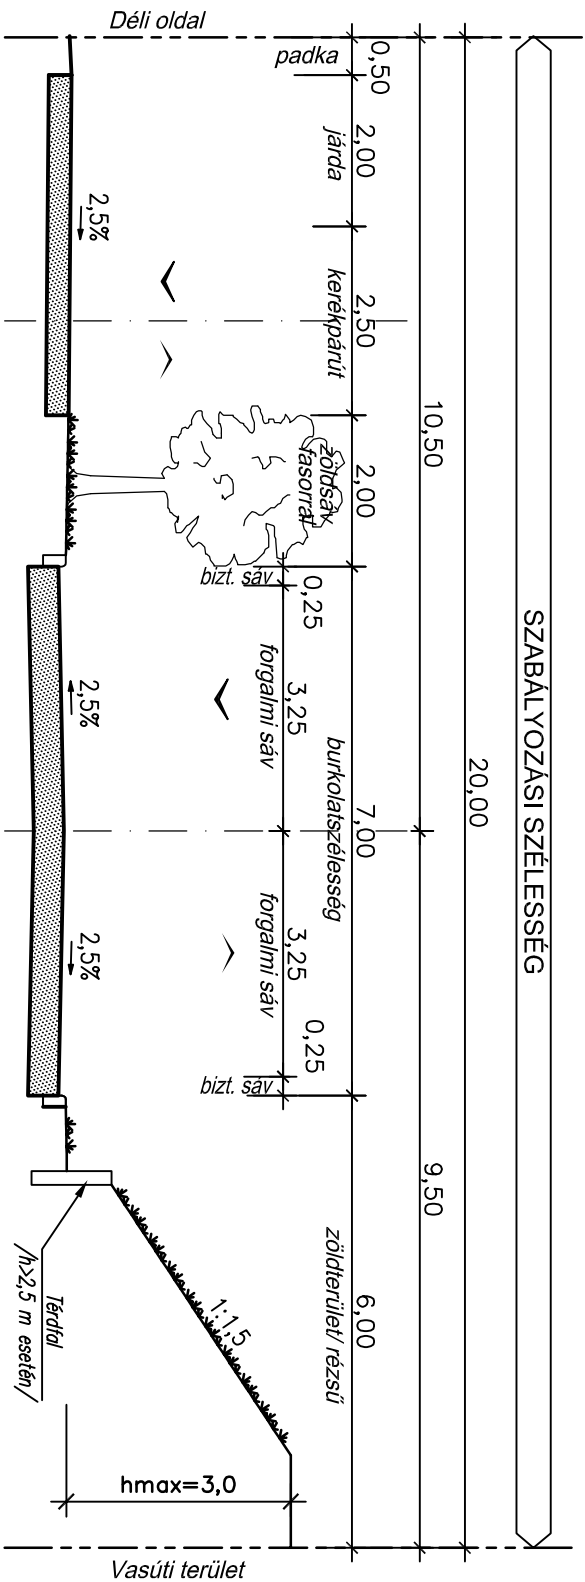

Alkalmazási feltételek:


- tervezési osztály: B.V.c.A.
- tervezési sebesség: 50 km/h
- forgalmi sávok száma: 2x1

Déli gyűjtőút általános kialakítása
a 13. sz. főúttól nyugatra eső, külterületi jellegű szakaszon

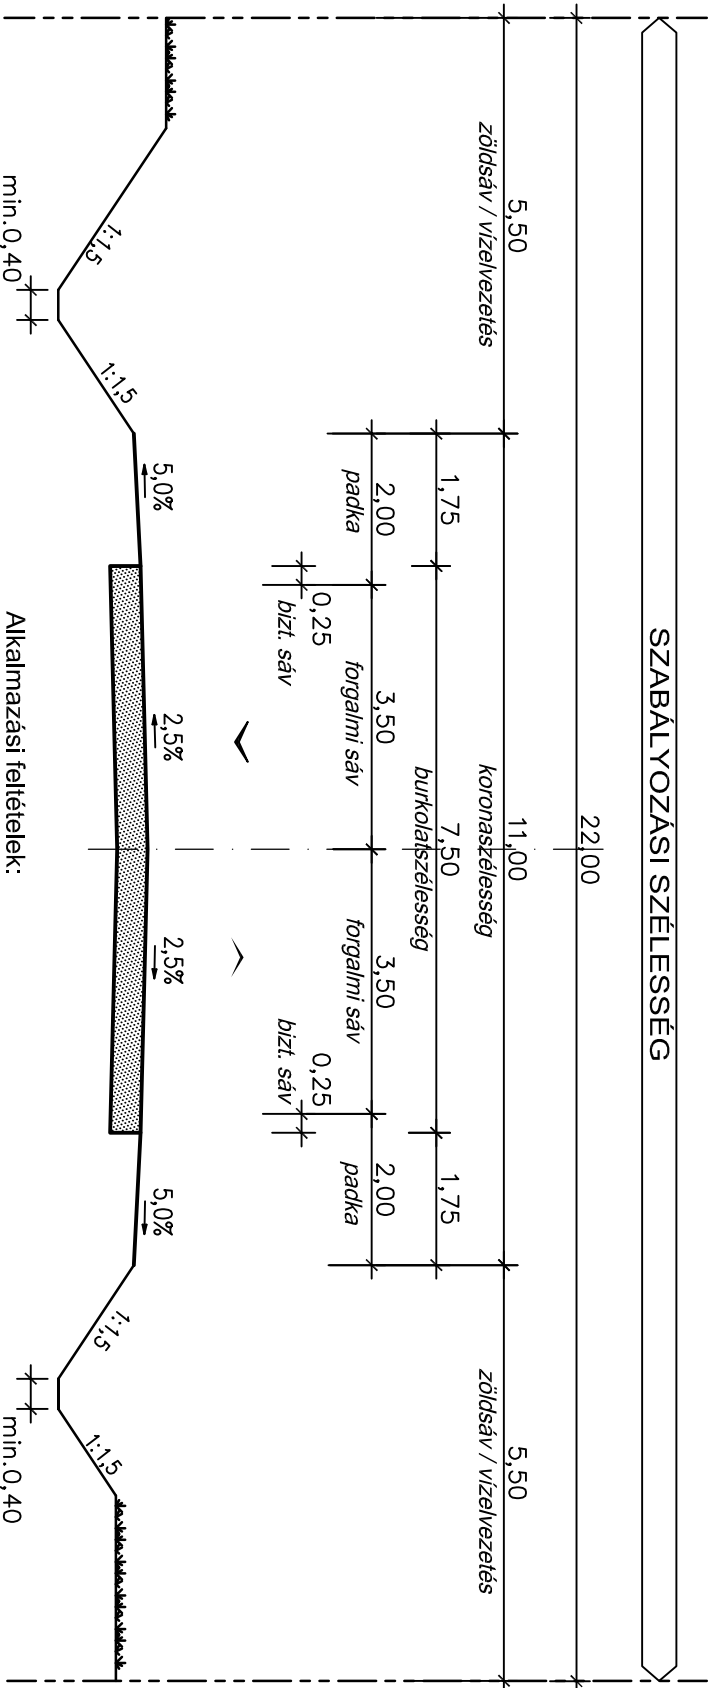

KOMÁROM VÁROS TELEPÜLÉSRENDEZÉSI TERVÉNEK
KOMPLEX FELÜLVIZSGÁLATA 2008-2009
KÖZLEKEDÉSI ALÁTÁMASZTÓ MUNKARÉSZ
1.2.3.7.4. MINTAKERESZTSZELVÉNYEK IV.
Helyi gyűjtőutak
M 1:100

Északi gyűjtőút - Igmándi út összekötését
biztosító csomóponti ág kialakítása

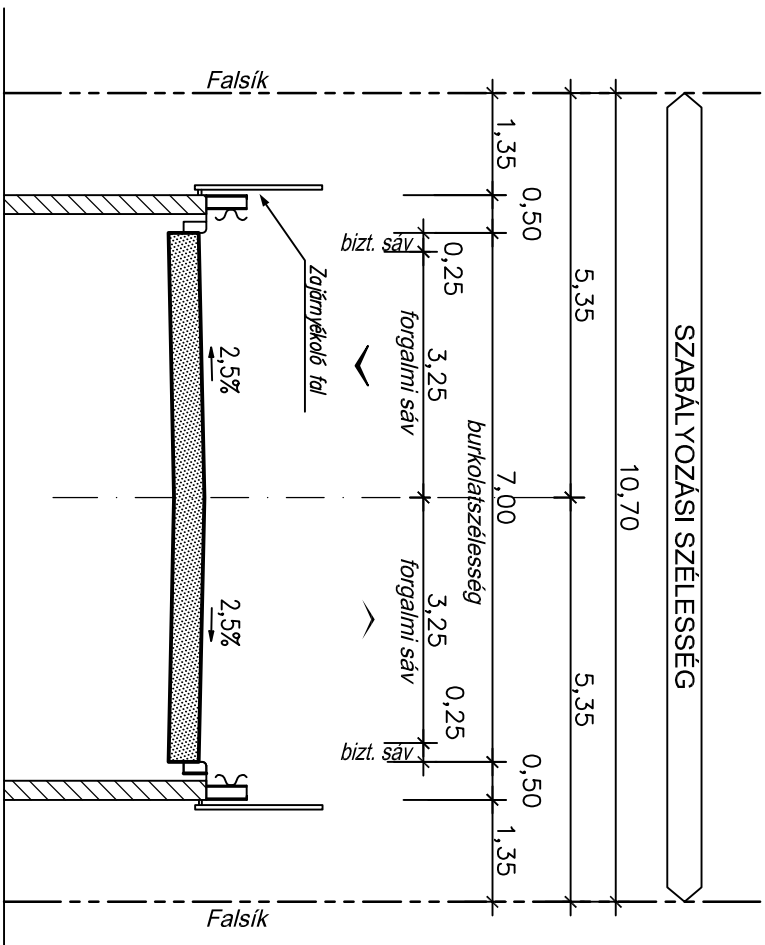

- Alkalmazási feltételek:
- tervezési osztály: K.V.A.
 - tervezési sebesség: 90 km/h
 - forgalmi sáv: 2x1