


Déli gyűjtőút kialakítása
párhuzamos kerékpárút esetén

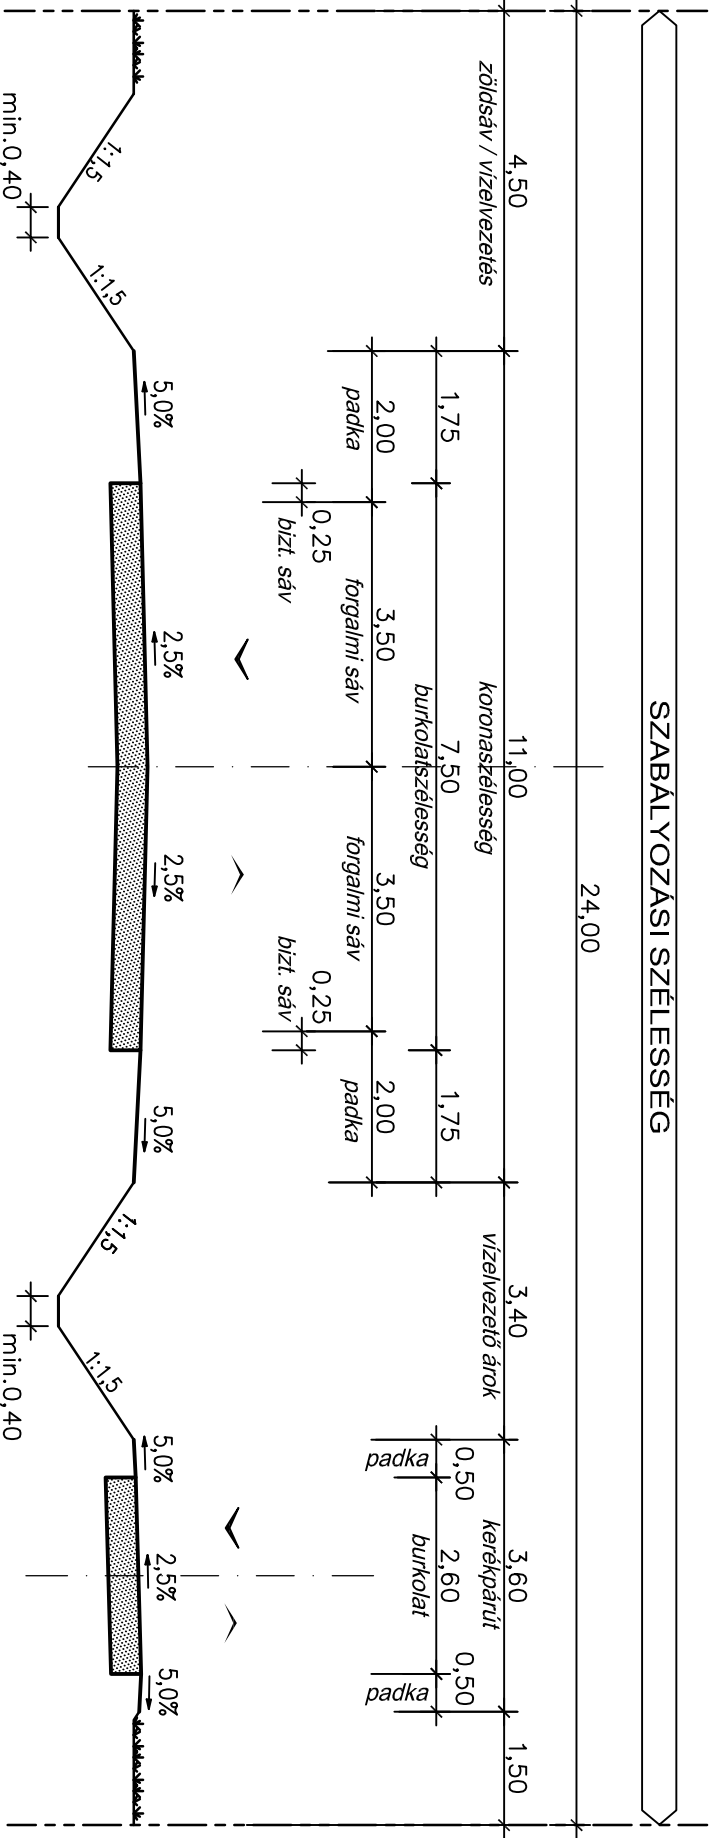

KOMÁRÓM VÁROS TELEPÜLÉSRENDÉZÉSI TERVÉNEK
KOMPLEX FELÜLVIZSGÁLATA 2008-2009
KÖZLEKEDÉSI ALÁTÁMASZTÓ MUNKARÉSZ

1.2.3.7.5. MINTAKERESZTSZELVÉNYEK V.


Helyi gyűjtőutak
M 1:100

- Alkalmazási feltételek:
- tervezési osztály: K.V.A.
 - tervezési sebesség: 90 km/h
 - forgalmi sáv: 2x1

MEGJEGYZÉS:

- Az ábrázolt mintakeresztmetszelvek az un. déli gyűjtőút külterületi jellegű (a Szabadság utcától a 13 sz. főútig terjedő) szakaszainak javasolt kialakítását szemléltetik speciális esetekben.

Déli gyűjtőút kialakítása
különszintű vasúti keresztezés térségében

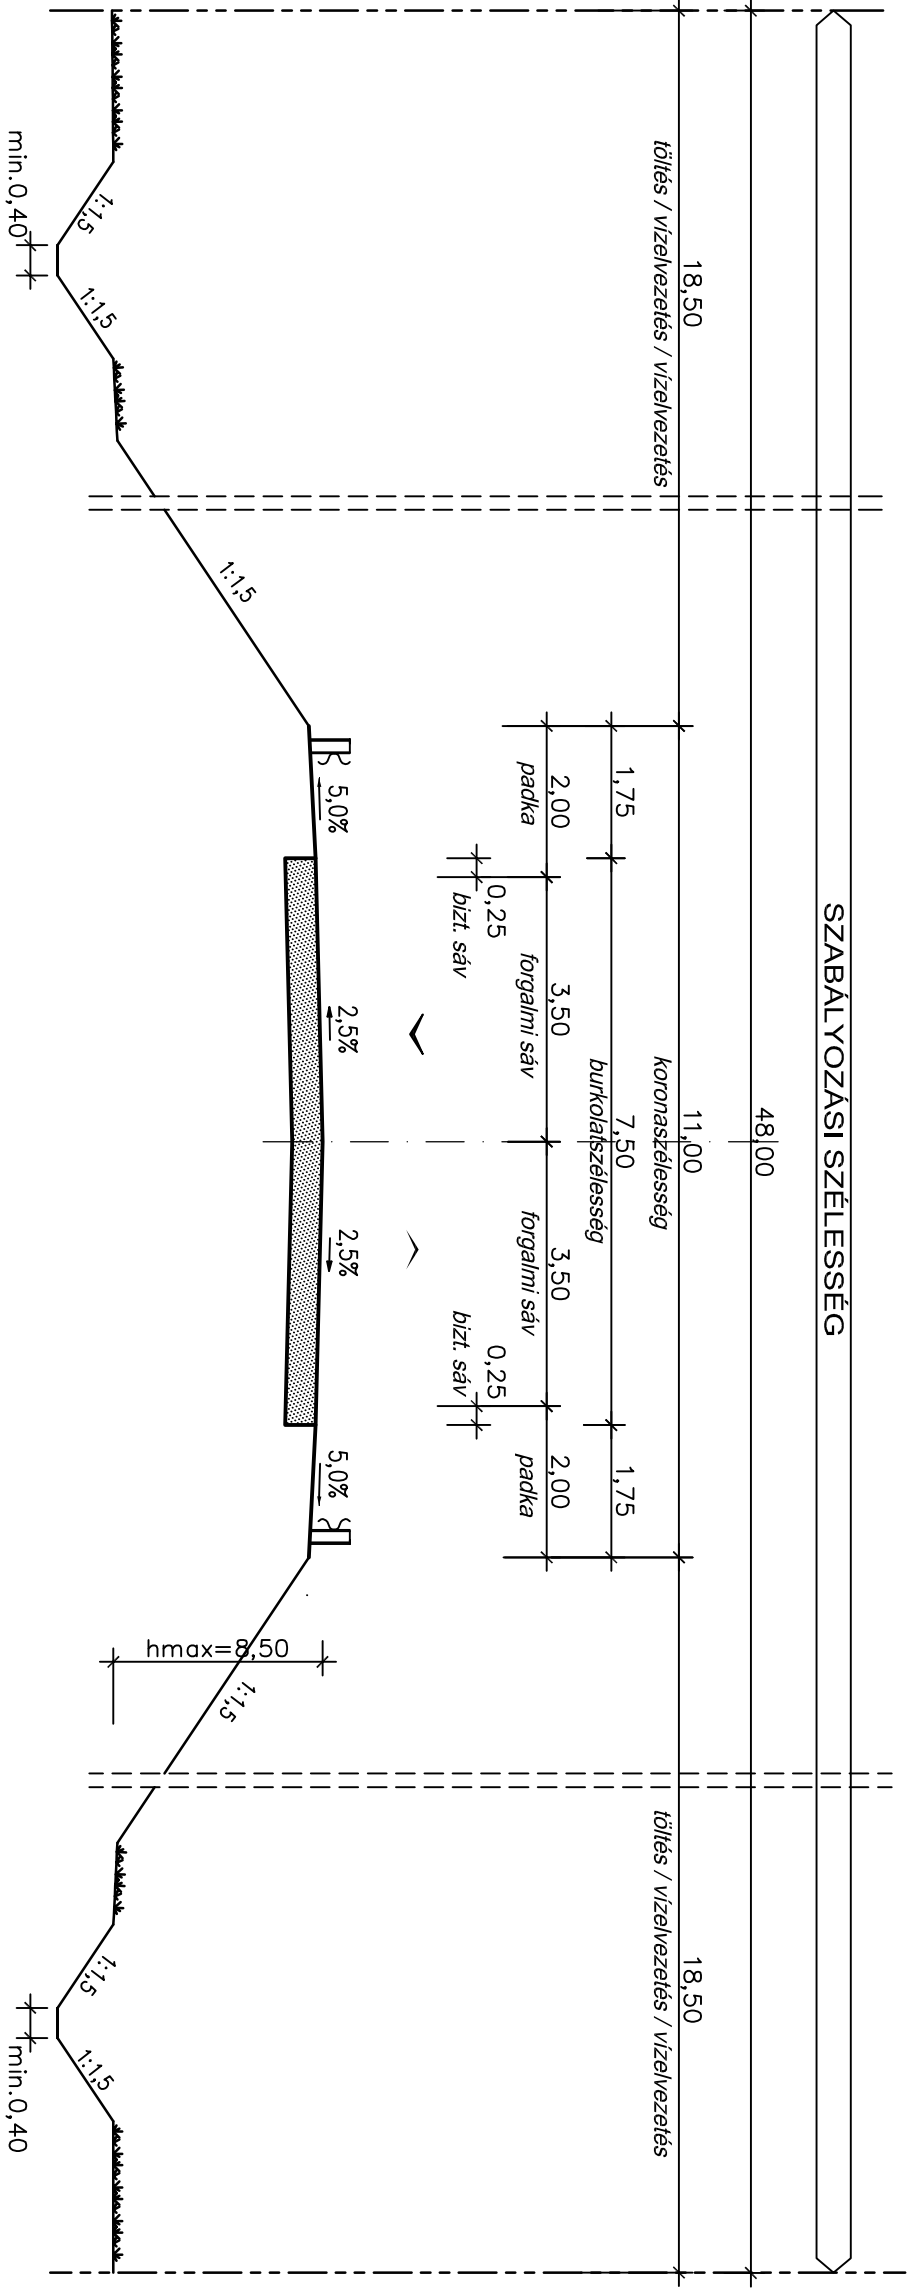

Készítette: Bogár Zsolt (08-0102/K1d-1); Musitz Róbert (11-0550/K1d-1)
Településtervező: Németh Iván - OeIU Kft. ■ Jóváhagyási dokumentáció ■ 2009. nov. 30.