


KÖZLEKEDÉSI ALÁTÁMASZTÓ MUNKARÉSZ

1.2.3.8. TELEPÜLÉS MEGLÉVŐ ÉS JAVASOLT TÖMEGKÖZLEKEDÉSI HÁLÓZATA

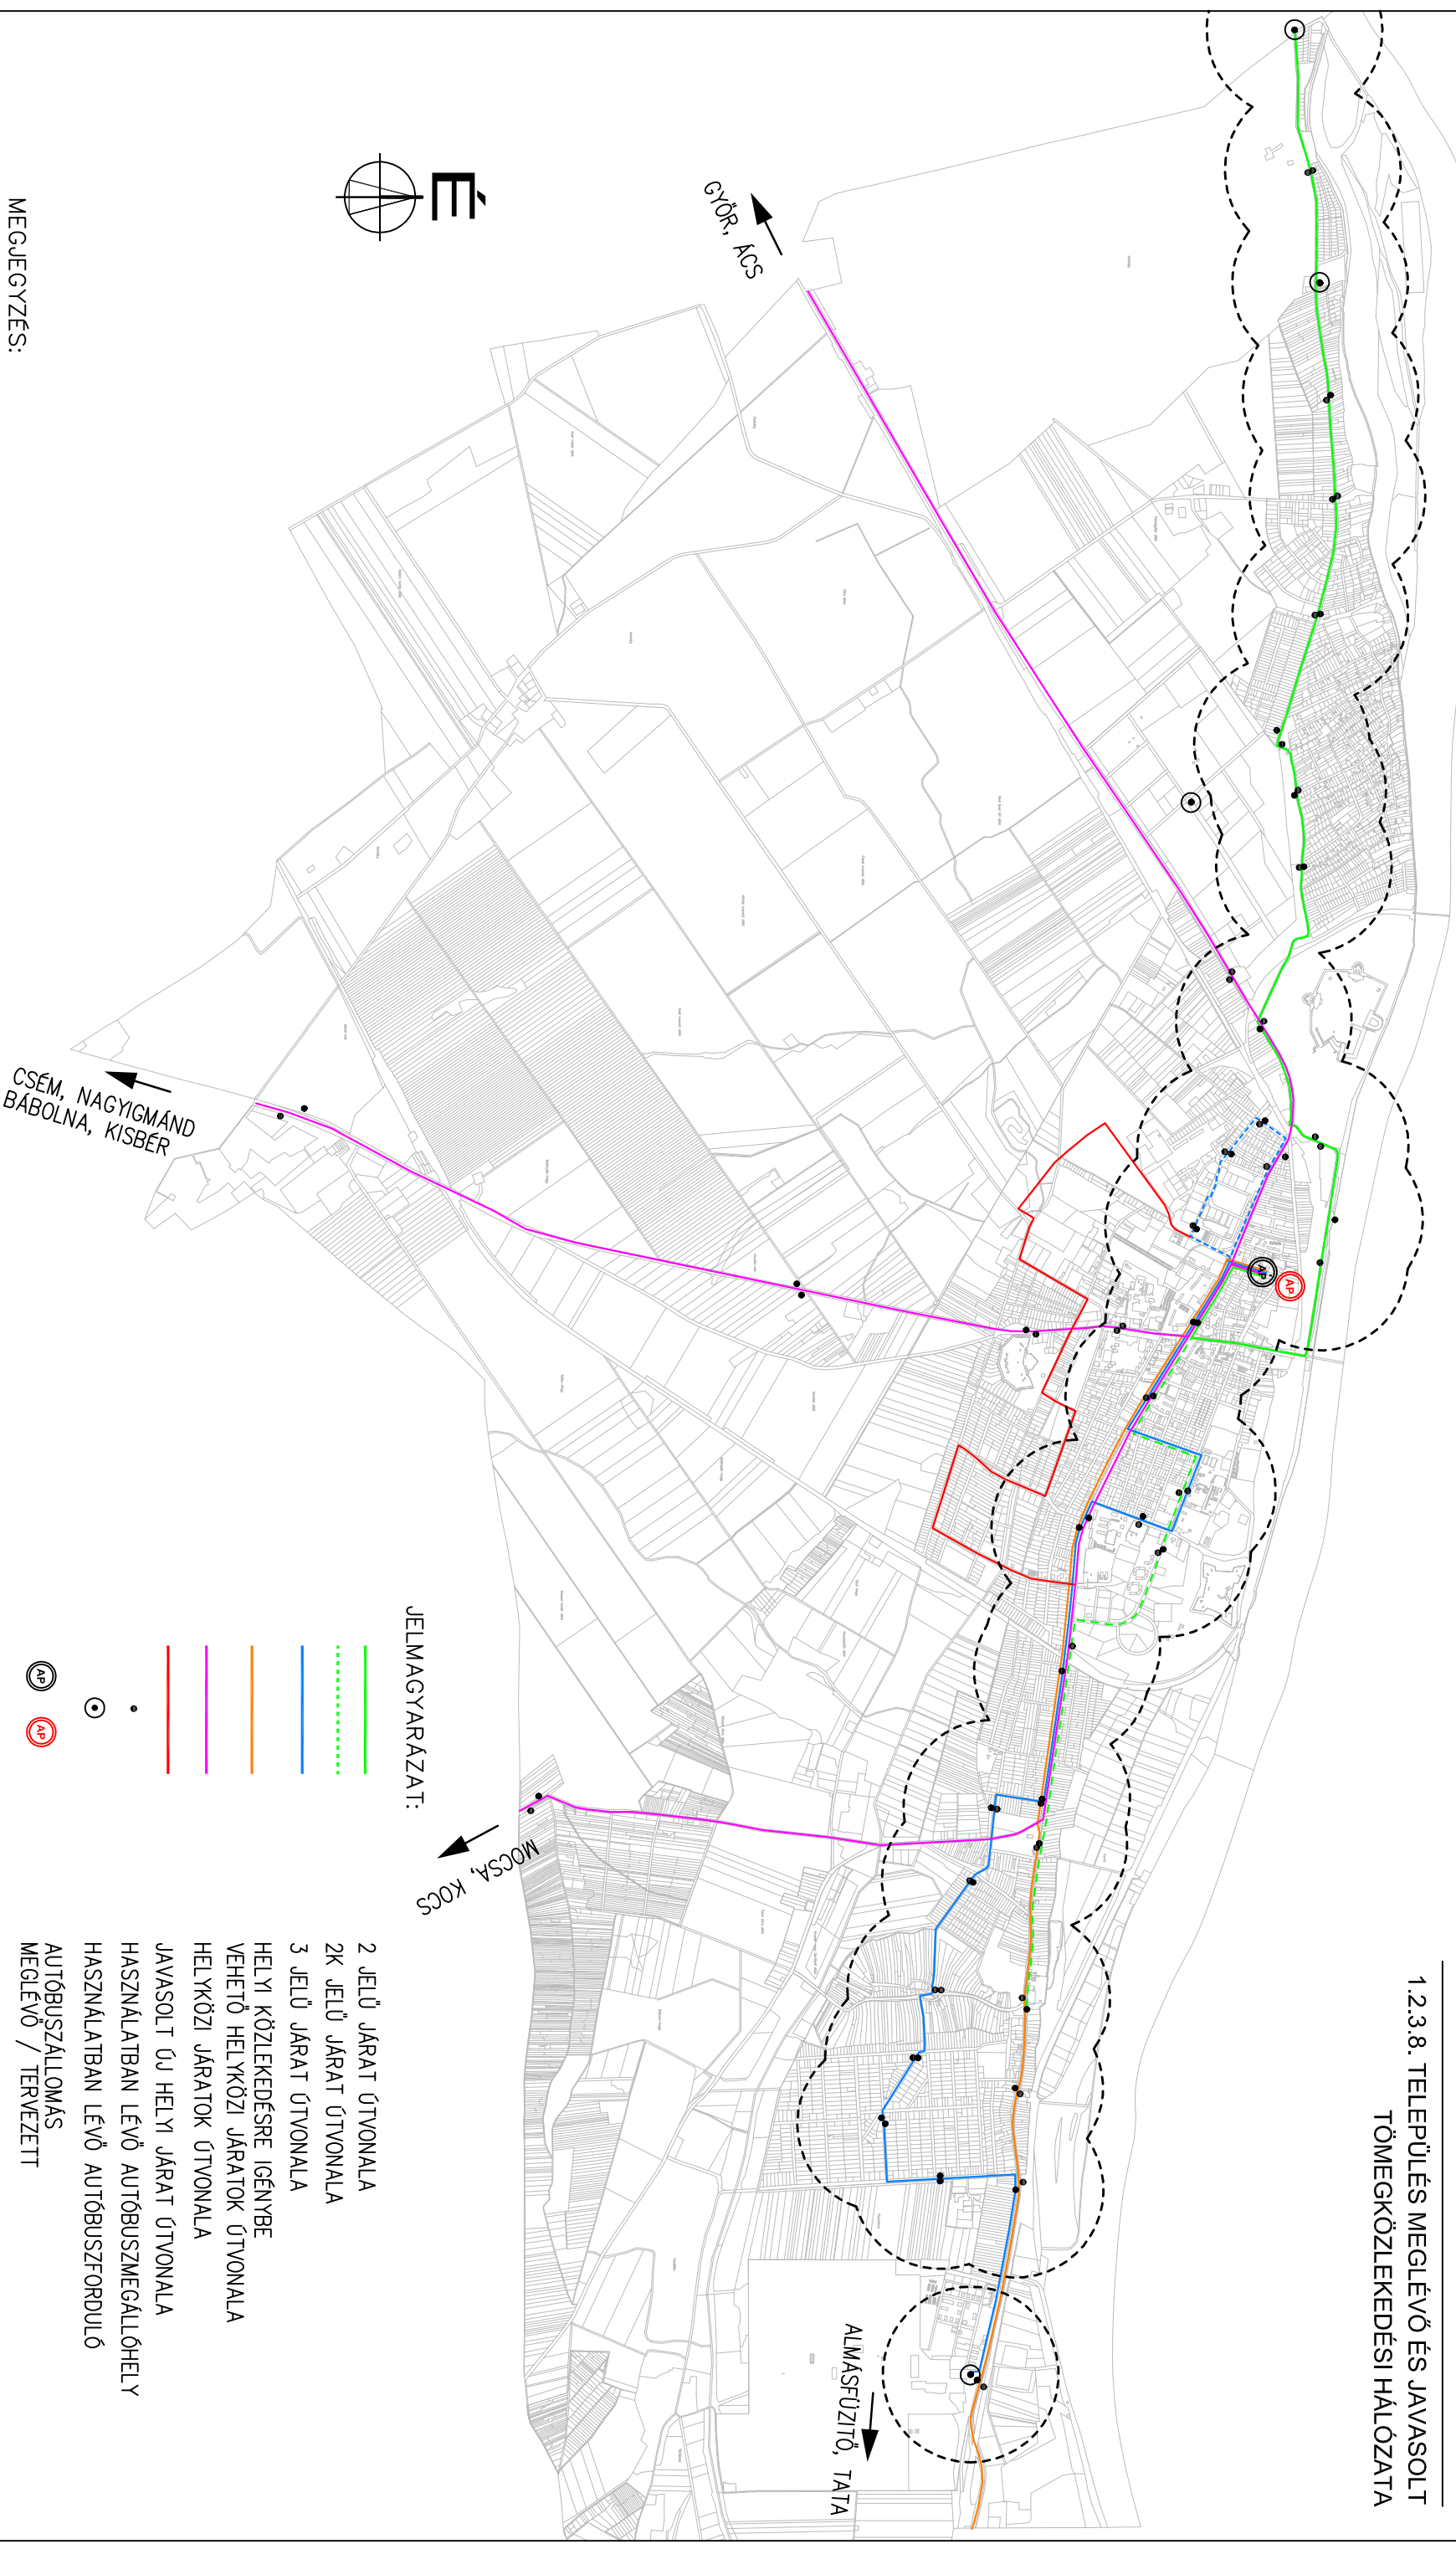

MEGJEJYZÉS:

A rgyaloglsi krk csak a helyi autbuszjratok ltal hasznlt megllshelyek esetben kerltek feltntetsre!

JELMAGYARÁZAT:

2 JELÜ JÁRAT ÚTVONALA

2K JELÜ JÁRAT ÚTVONALA

3 JELÜ JÁRAT ÚTVONALA

HELYI KÖZLEKEDÉSRE IGÉNYBE

VEHETŐ HELYKÖZI JÁRATOK ÚTVONALA

HELÝKÖZI JÁRATOK ÚTVONALA

JAVASOLT ÚJ HELYI JÁRAT ÚTVONALA

HASZNÁLATBAN LÉVŐ AUTÓBUSZMEGÁLLÓHELY

HASZNÁLATBAN LÉVŐ AUTÓBUSZFORDULÓ

ΑΙΤΙΟΛΟΓΙΑ

MEGLEVO / TERVEZETT

500 M-ES RÁGYALOGGLÁSI TÁVOLSÁGOK

Készítette: Bogár Zsolt (08-0102/K1d-1); Musitz Róbert (11-0550/K1d-1)

Településtervező: Németh Iván - OeU Kft. ■ Jávahagyási dokumentáció ■ 2009. nov. 30.