


KOMÁRNO VÁROS TELEPÜLÉSRENDÉZÉSI TERVÉNEK
KOMPLEX FELÜLVIZSGÁLATA 2008-2009
KÖZLEKEDÉSI ALÁTÁMASZTÓ MUNKARÉSZ
1.2.3.9. TELEPÜLÉS KERÉKPÁR- ÉS GYALOGOSFORGALMI
HÁLÓZATÁNAK MEGLÉVŐ ÉS JAVASOLT FŐ ELEMEI

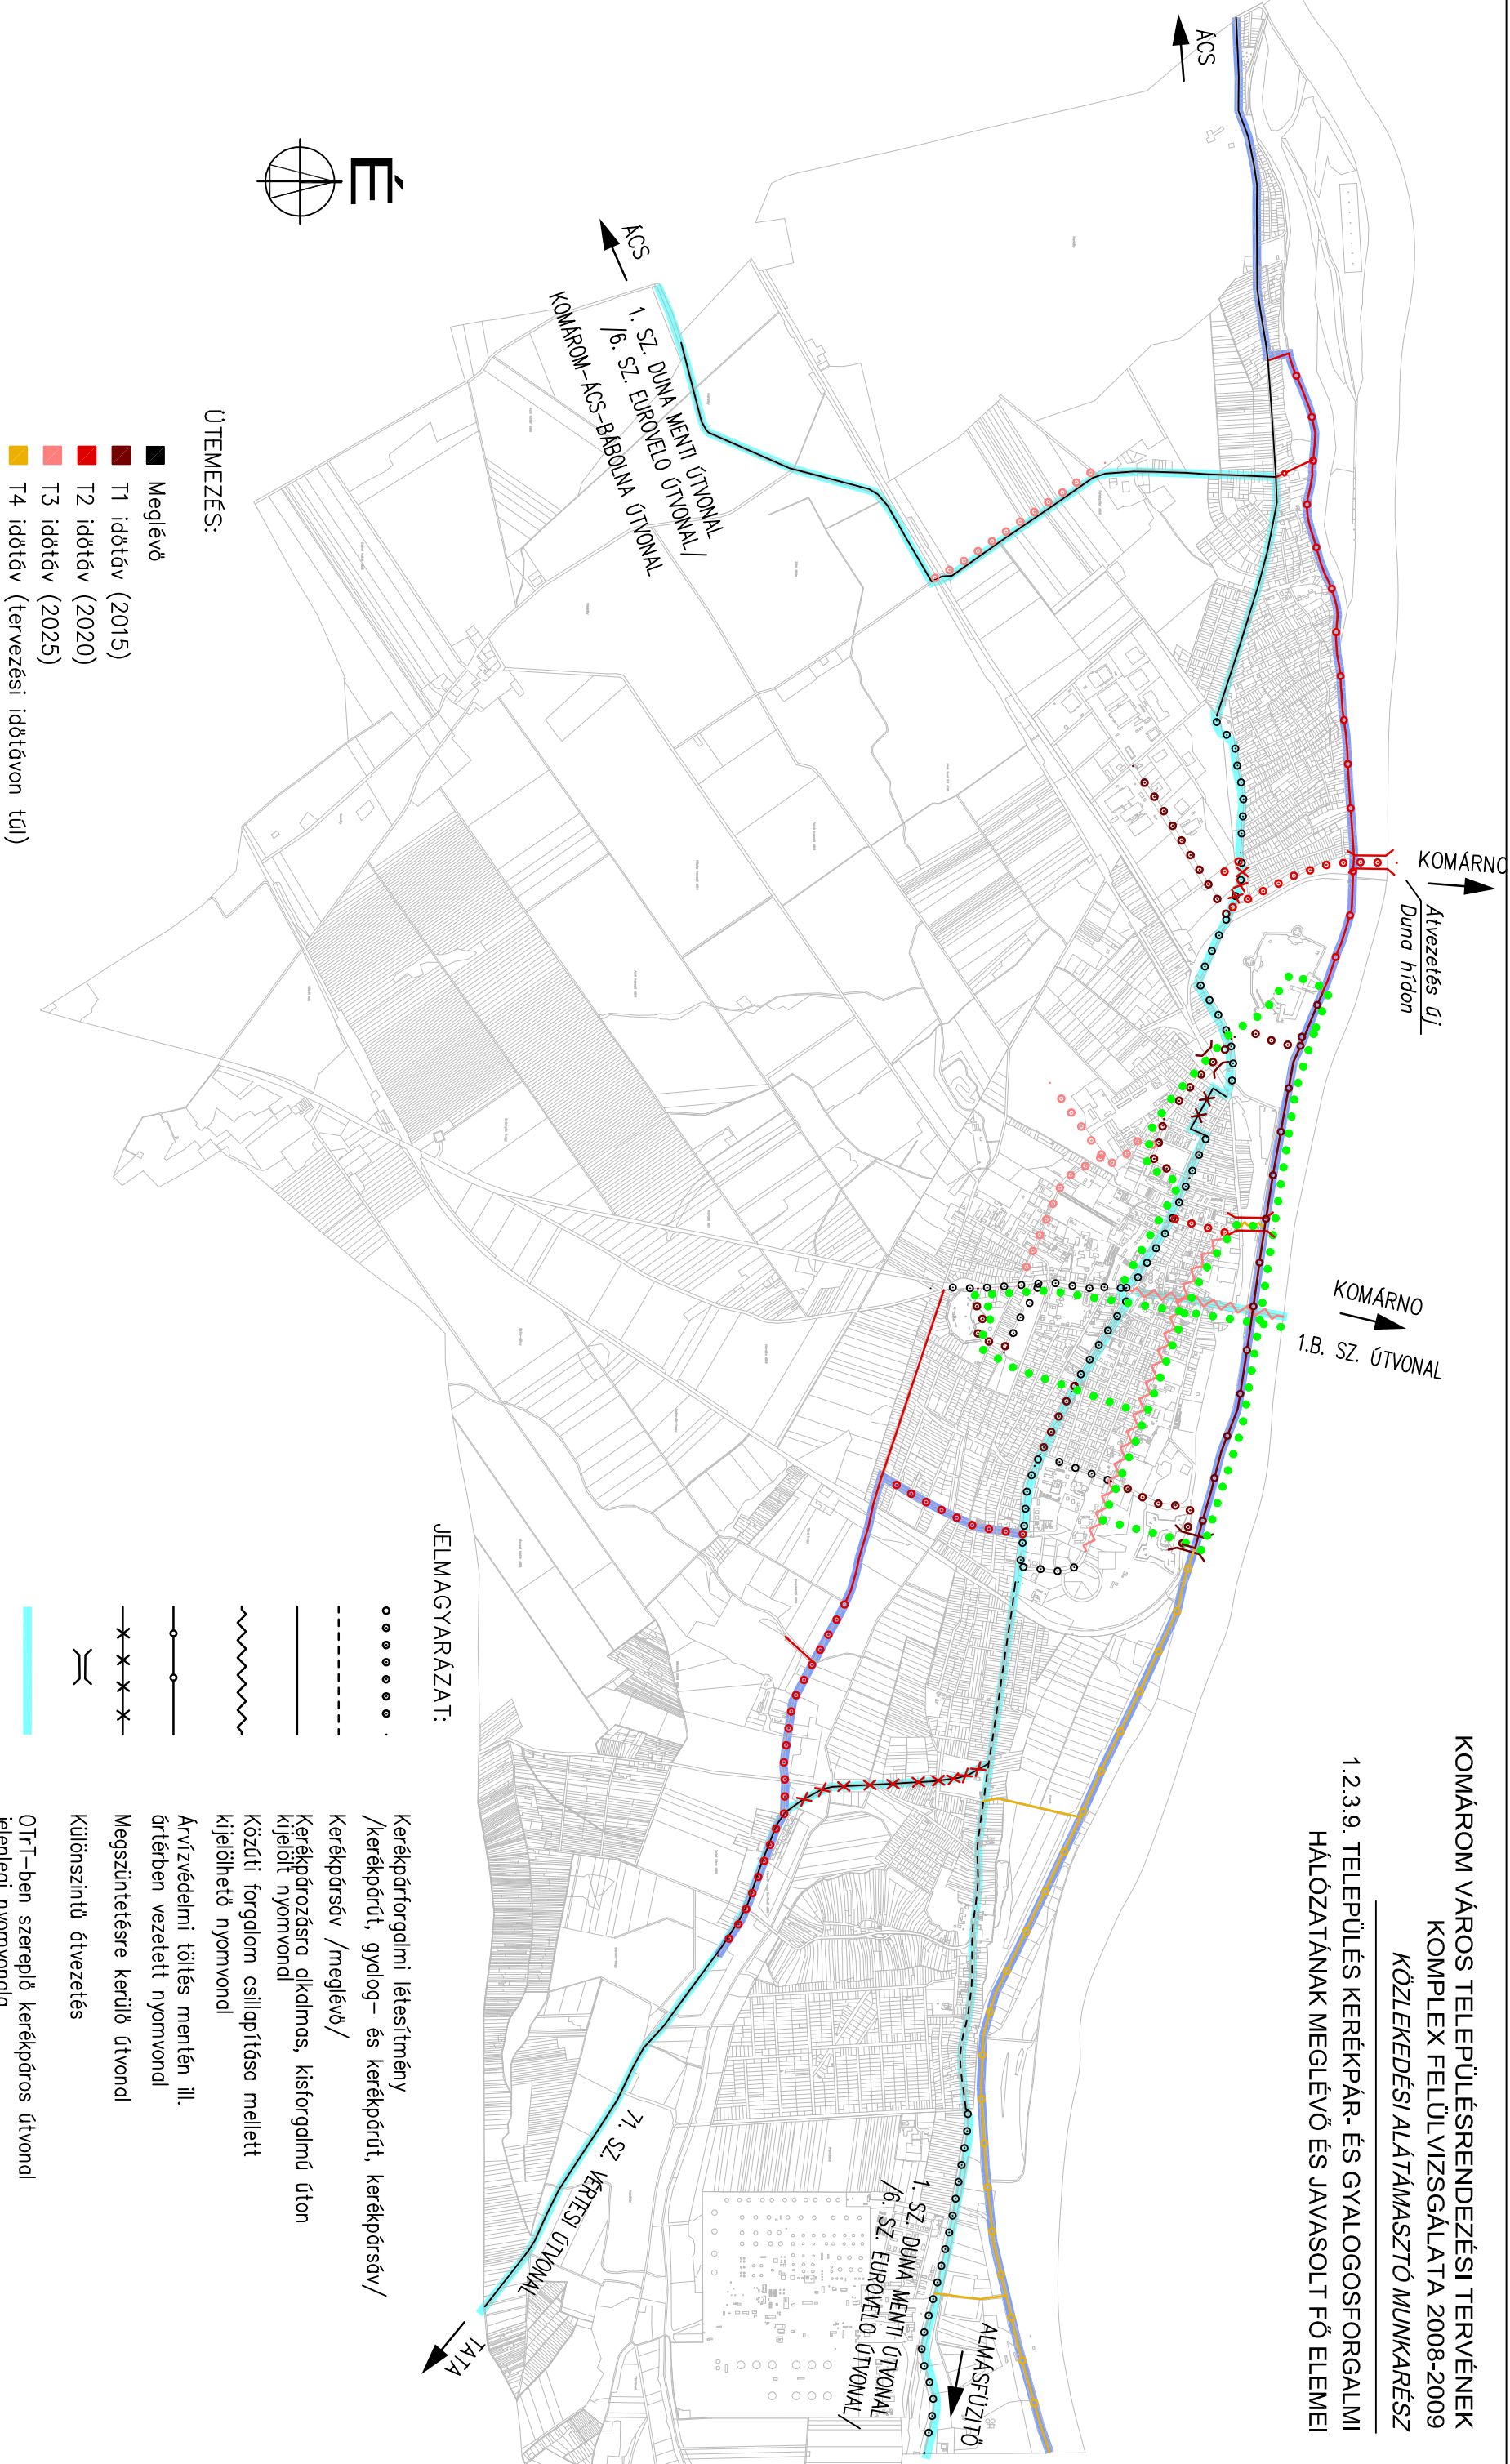

MEGJEGYZÉS:

– Az ábra csak a kiépítésre javasolt fő hálózati elemeket tartalmazza!