



BUDAPESTI AGGLOMERÁCIÓ TERÜLETRENDEZÉSI TERVE

Szélerózióknak kitett terület övezete

III/17.sz. melléklet

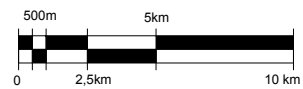

M= 1:275.000

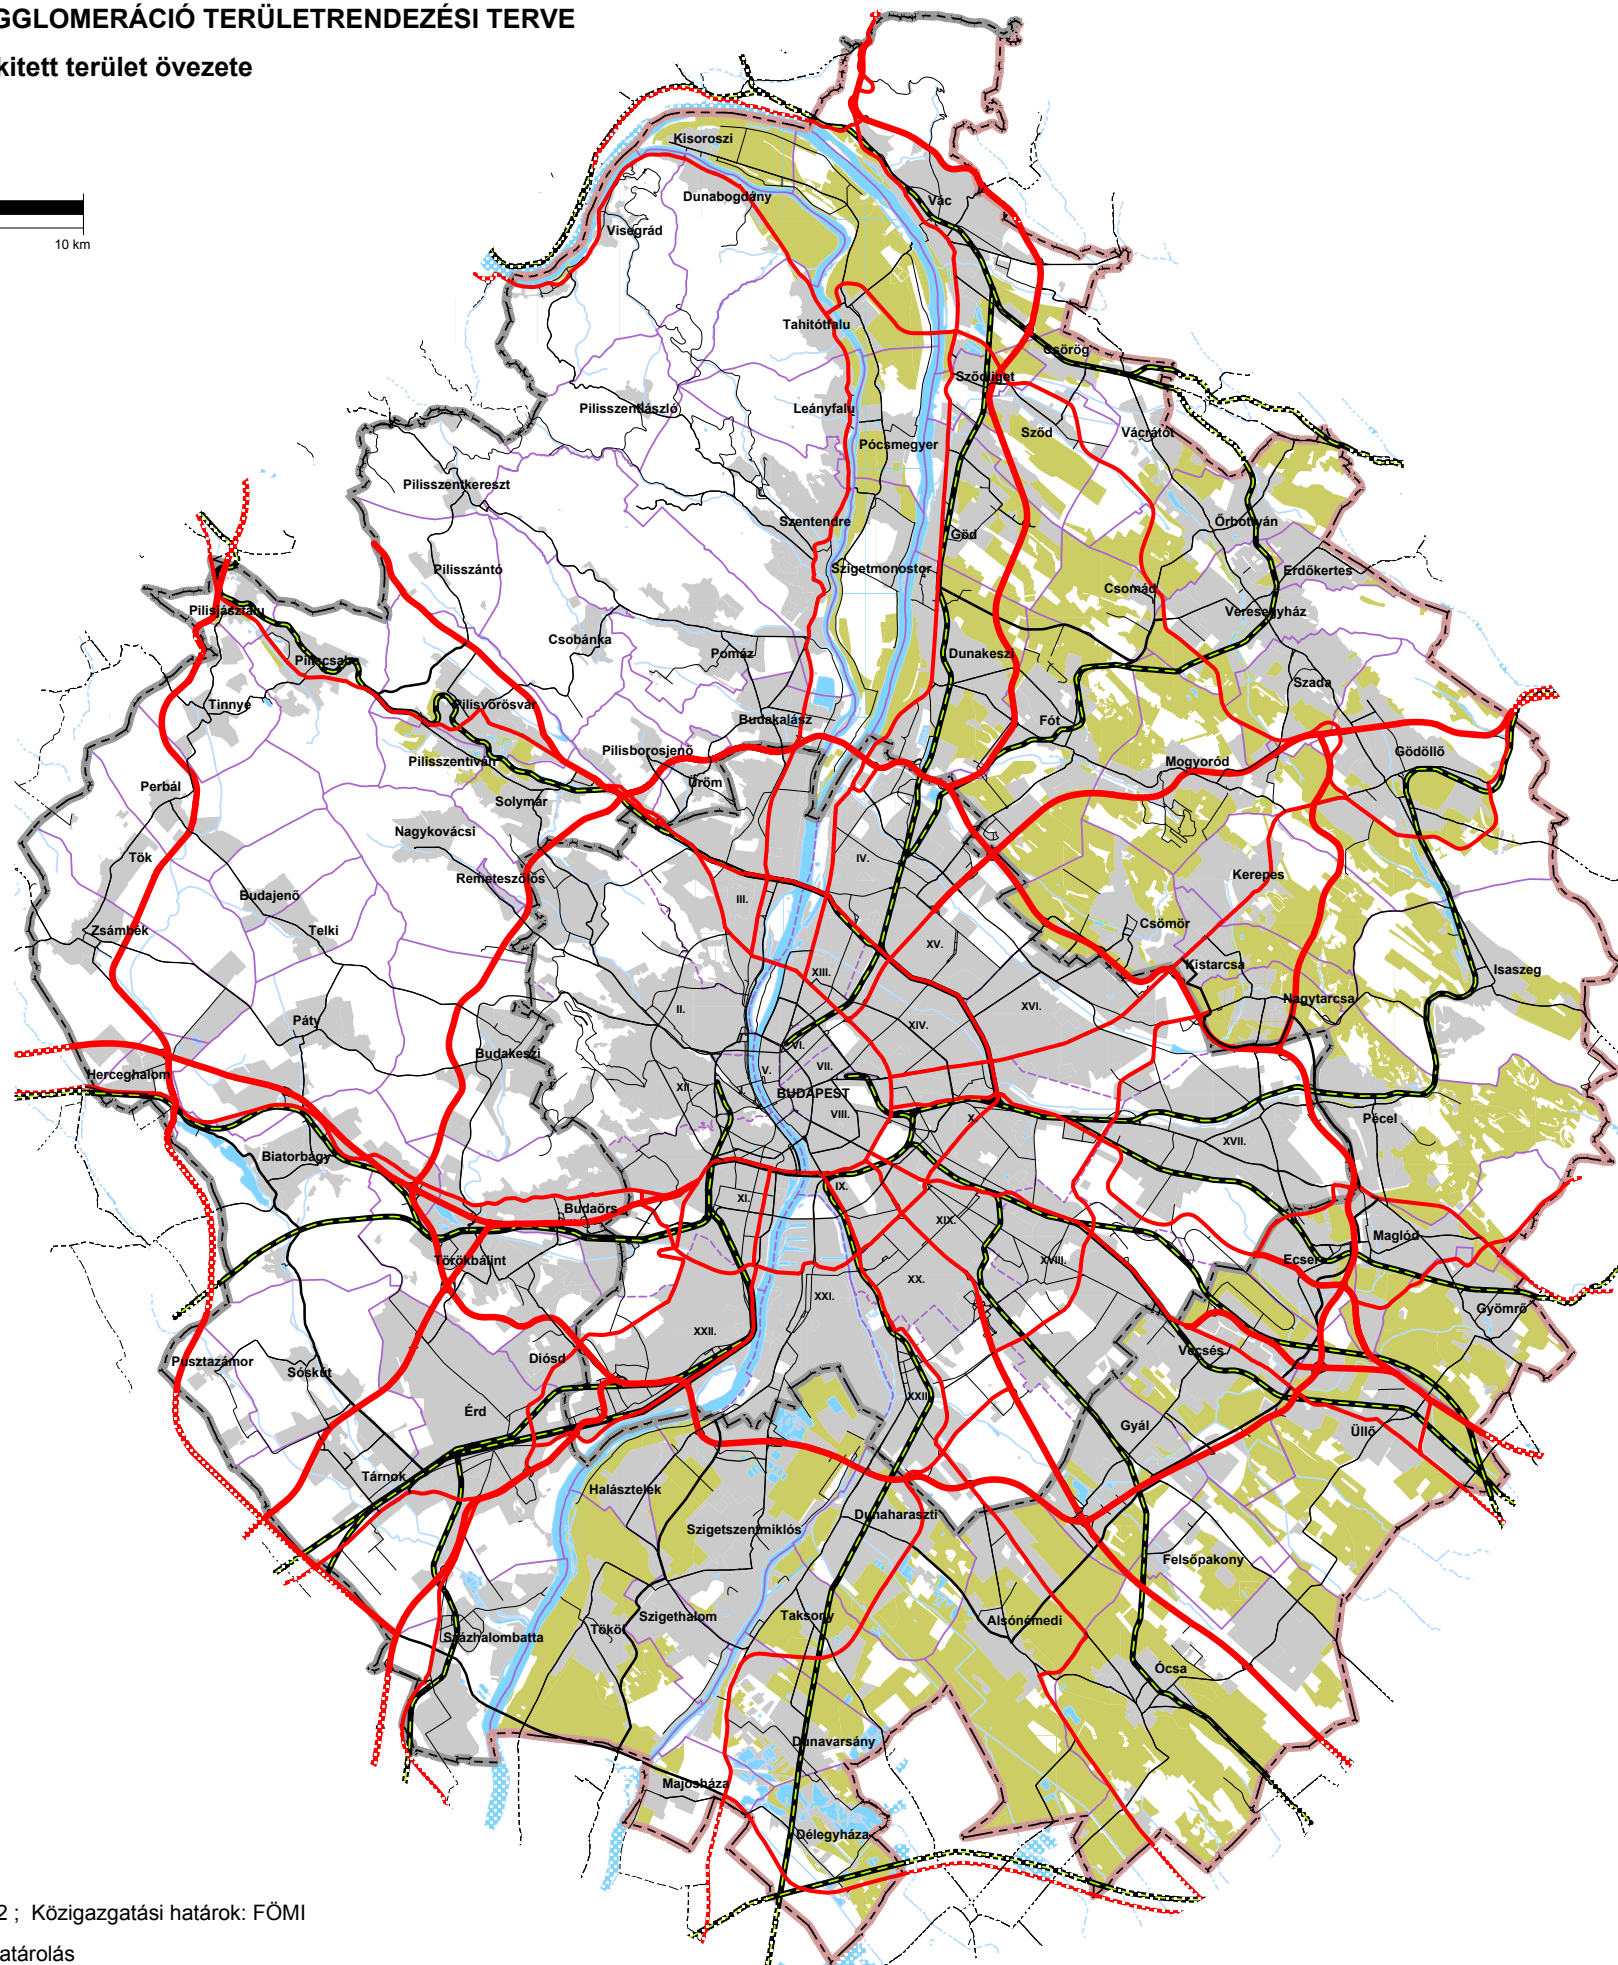

JELMAGYARÁZAT

Szélerózióknak kitett terület övezete

alaptérképi elemek

- megyehatár
- agglomeráció határa
- település közigazgatási határa
- fővárosi kerület határa
- települési terület
- gyorsforgalmi út
- főút
- térségi mellékút
- egyéb burkolt út
- vasútvonal
- vízfelület, vízfolyás

Forrás: DTA-50 v.2.2 ; Közigazgatási határok: FÖMI

Tervezői lehatárolás

PESTTERV

készítette: PESTTERV Kft. (www.pestterv.hu)

2010. május 31.