


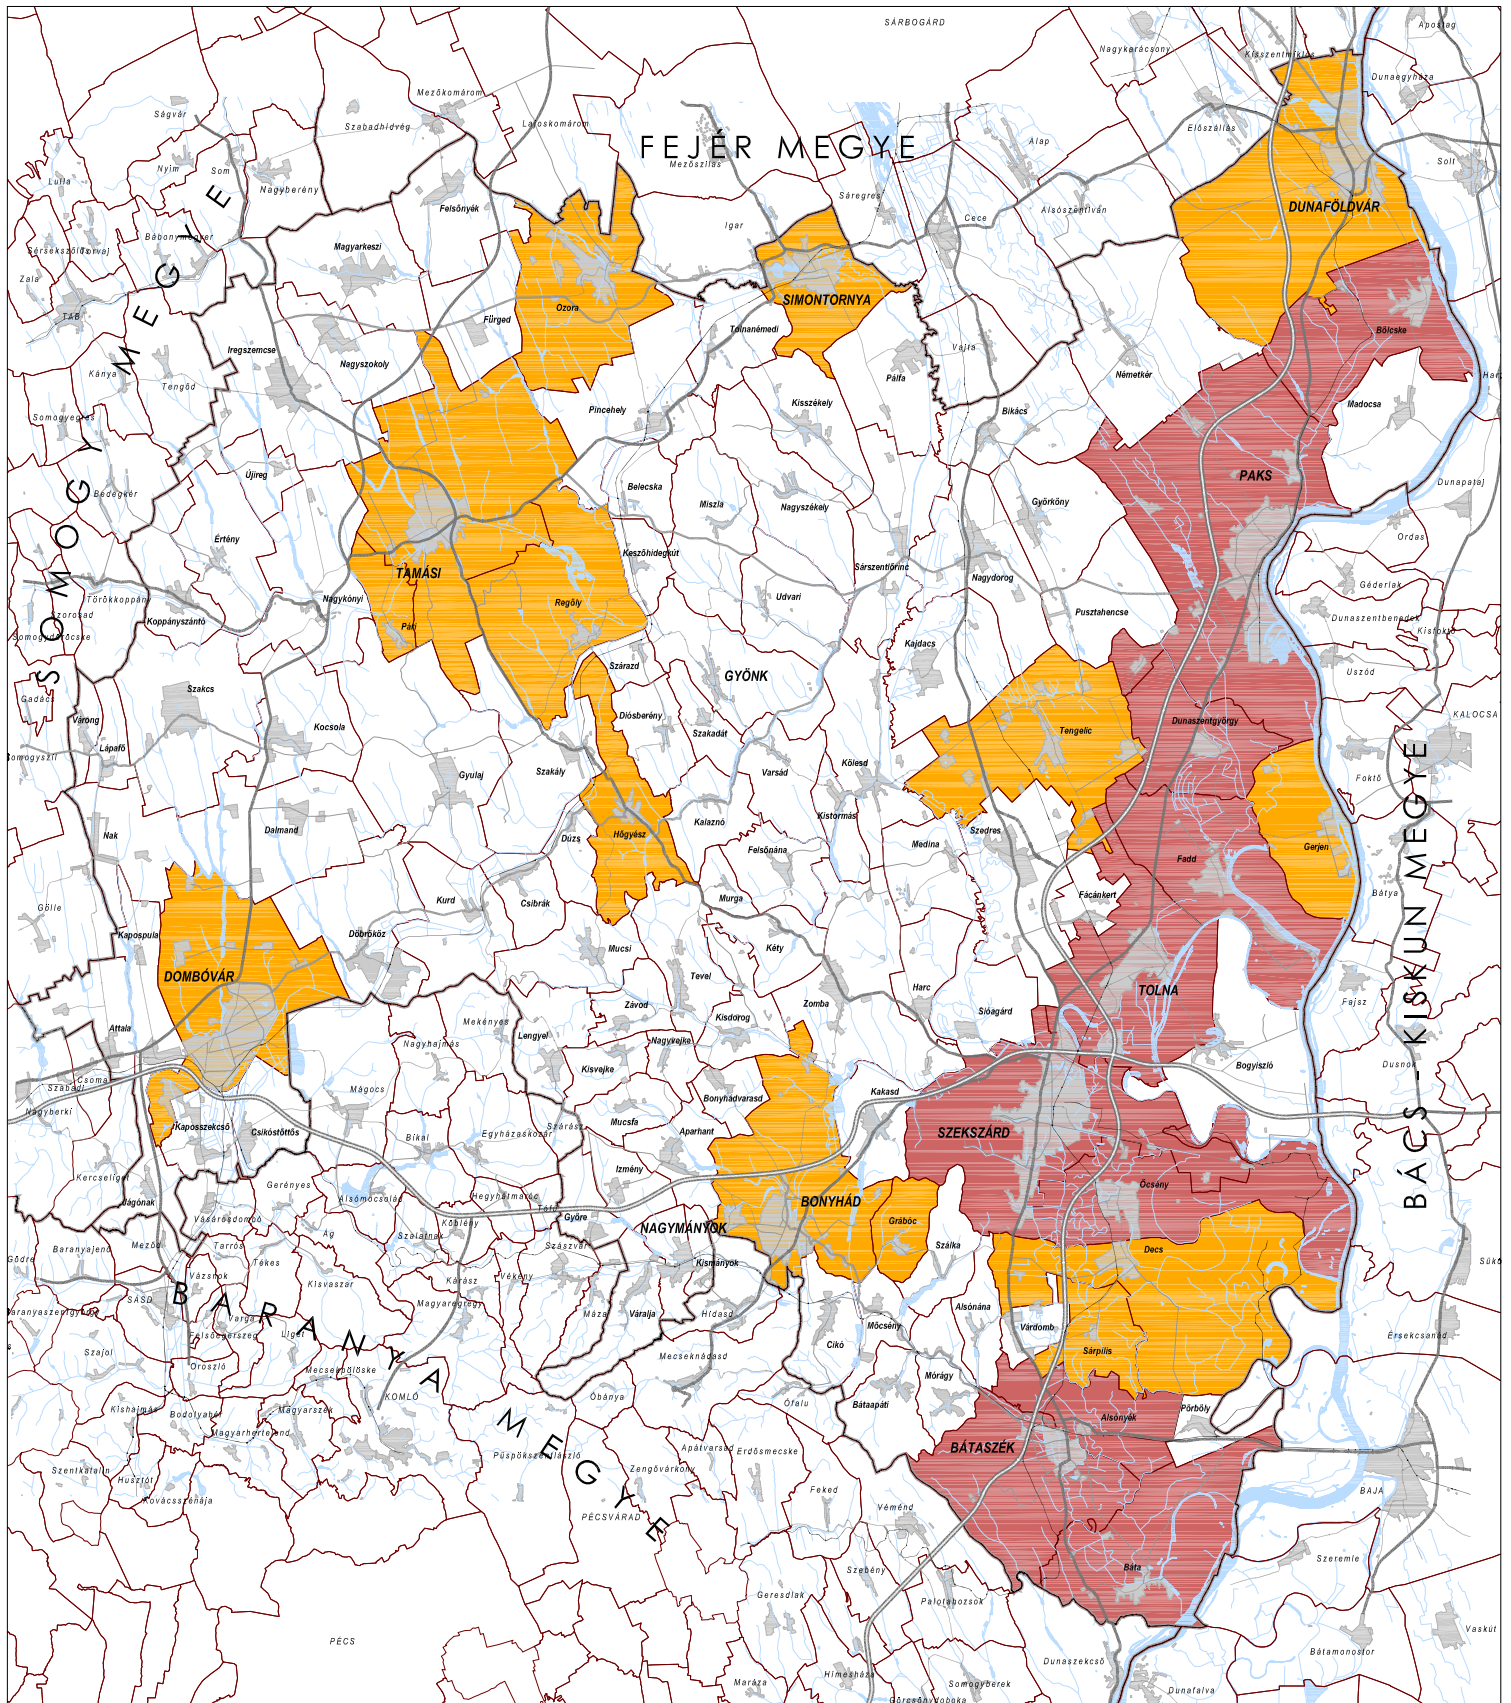

TOLNA MEGYE TERÜLETRENDEZÉSI TERV MÓDOSÍTÁSA

JAVASLATTEVŐ FÁZIS - VÉLEMÉNYEZÉSI ANYAG

KULTURÁLIS ÖRÖKSÉG SZEMPONTJÁBÓL KIEMELTEN KEZELENDŐ TERÜLET

A ... számú önkormányzati rendelet 3.5. melléklete

SZABÁLYOZÁSI ELEMEK

- Világörökség-várományos terület
- Történelmi települési térség

ALAPTÉRKÉPI ELEMEK

- Megyehatár
- Település közigazgatási határa
- Települési terület
- Vízfelület, vízfolyás
- Gyorstorgalmi út / Fűt
- Térségi jelentőségű mellékút
- Mellékút / Egyéb burkolt út
- Vasútvonal

MEGBÍZÓ:

TOLNA MEGYEI ÖNKORMÁNYZAT

MEGBÍZÓ KÉPVISELŐJE:

Dr. Puskás Imre
a megyei közgyűlés elnöke
Pátkó Sándor
megyei főépítész

GENERÁLTERVEZŐ:

KÖRNYEZETTERV KFT.

KÉPVISELŐJE:

Dr. Lapos József

TERVEZŐ:

Tóbori Attila TR 01-0402
Város-Teampannon Kft.

SZERKESZTETTE:

Magyar Gergely

(Forrás: OTIR)



2011. május