


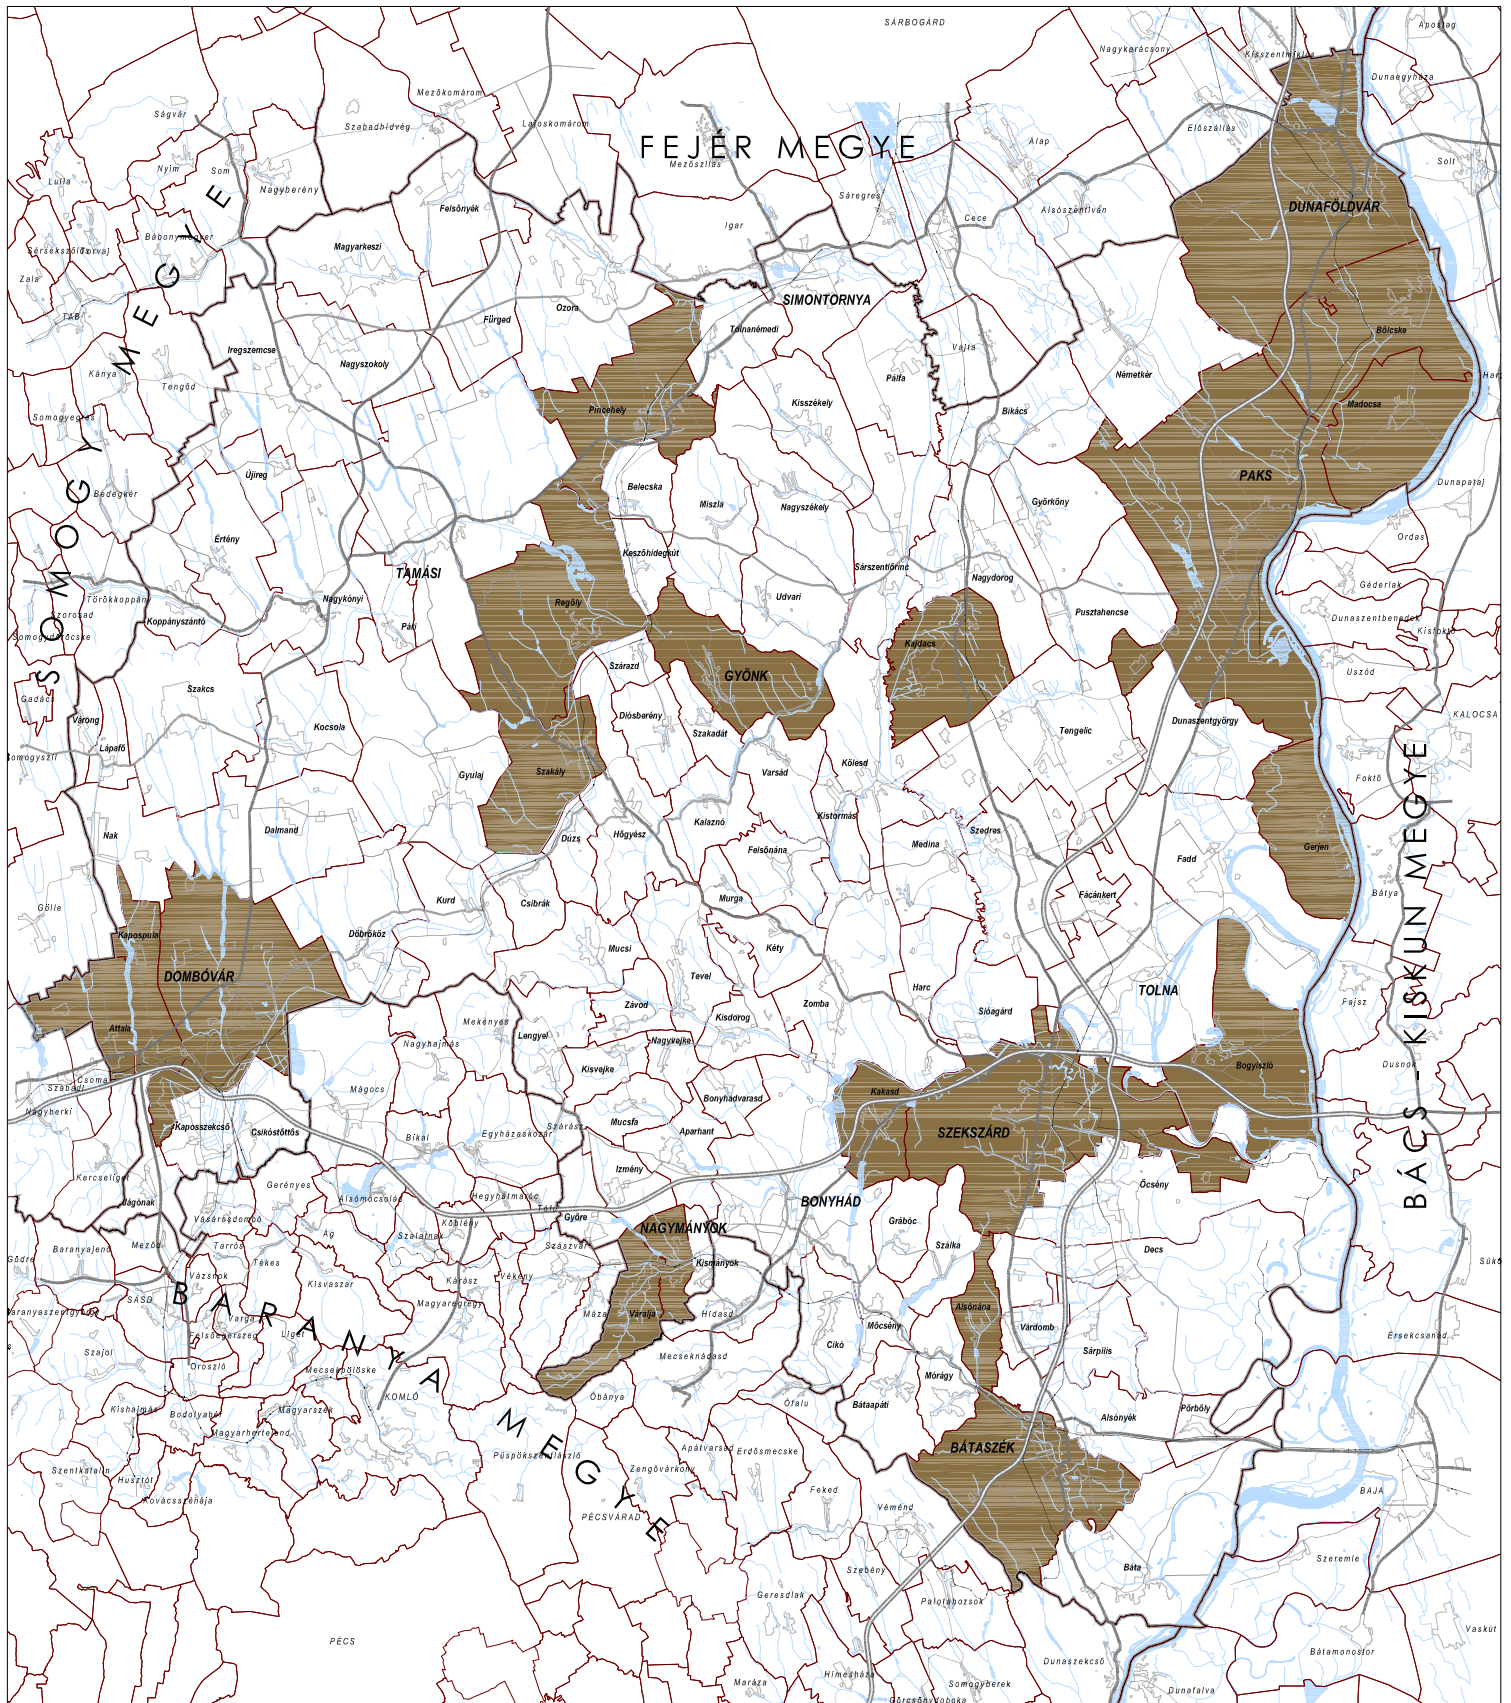

TOLNA MEGYE TERÜLETRENDEZÉSI TERV MÓDOSÍTÁSA			
JAVASLATTEVŐ FÁZIS - VÉLEMÉNYEZÉSI ANYAG			
ÁSVÁNYI NYERSANYAG-GAZDÁLKODÁSI TERÜLET		MEGBÍZÓ: TOLNA MEGYEI ÖNKORMÁNYZAT	
A ... számú önkormányzati rendelet 3.8. melléklete		MEGBÍZÓ KÉPVISELŐJE: Dr. Puskás Imre a megyei közgyűlés elnöke Pátkó Sándor megyei főépítész	
ÁSVÁNYI NYERSANYAG-GAZDÁLKODÁSI TERÜLET		GENERÁLTERVEZŐ: KÖRNYEZETTERV KFT.	
ALAPTÉRKÉPI ELEMEK		KÉPVISELŐJE: Dr. Lapos József	
— Ásványi nyersanyag-gazdálkodási terület		TERVEZŐ: Tóbori Attila TR 01-0402 Tóth Helga Város-Teampannon Kft.	
— Megyehatár		SZERKESZTETTE: Magyar Gergely	
— Település közigazgatási határa		1:10000	
— Települési terület		— Gyorstorgalmi út / Fűt	
— Vízfelület, vízfolyás		— Térségi jelentőségű mellékút	
		— Mellékút / Egyéb burkolt út	
		— Vasútvonal	
		(Forrás: OTIR)	
		2011. május	