


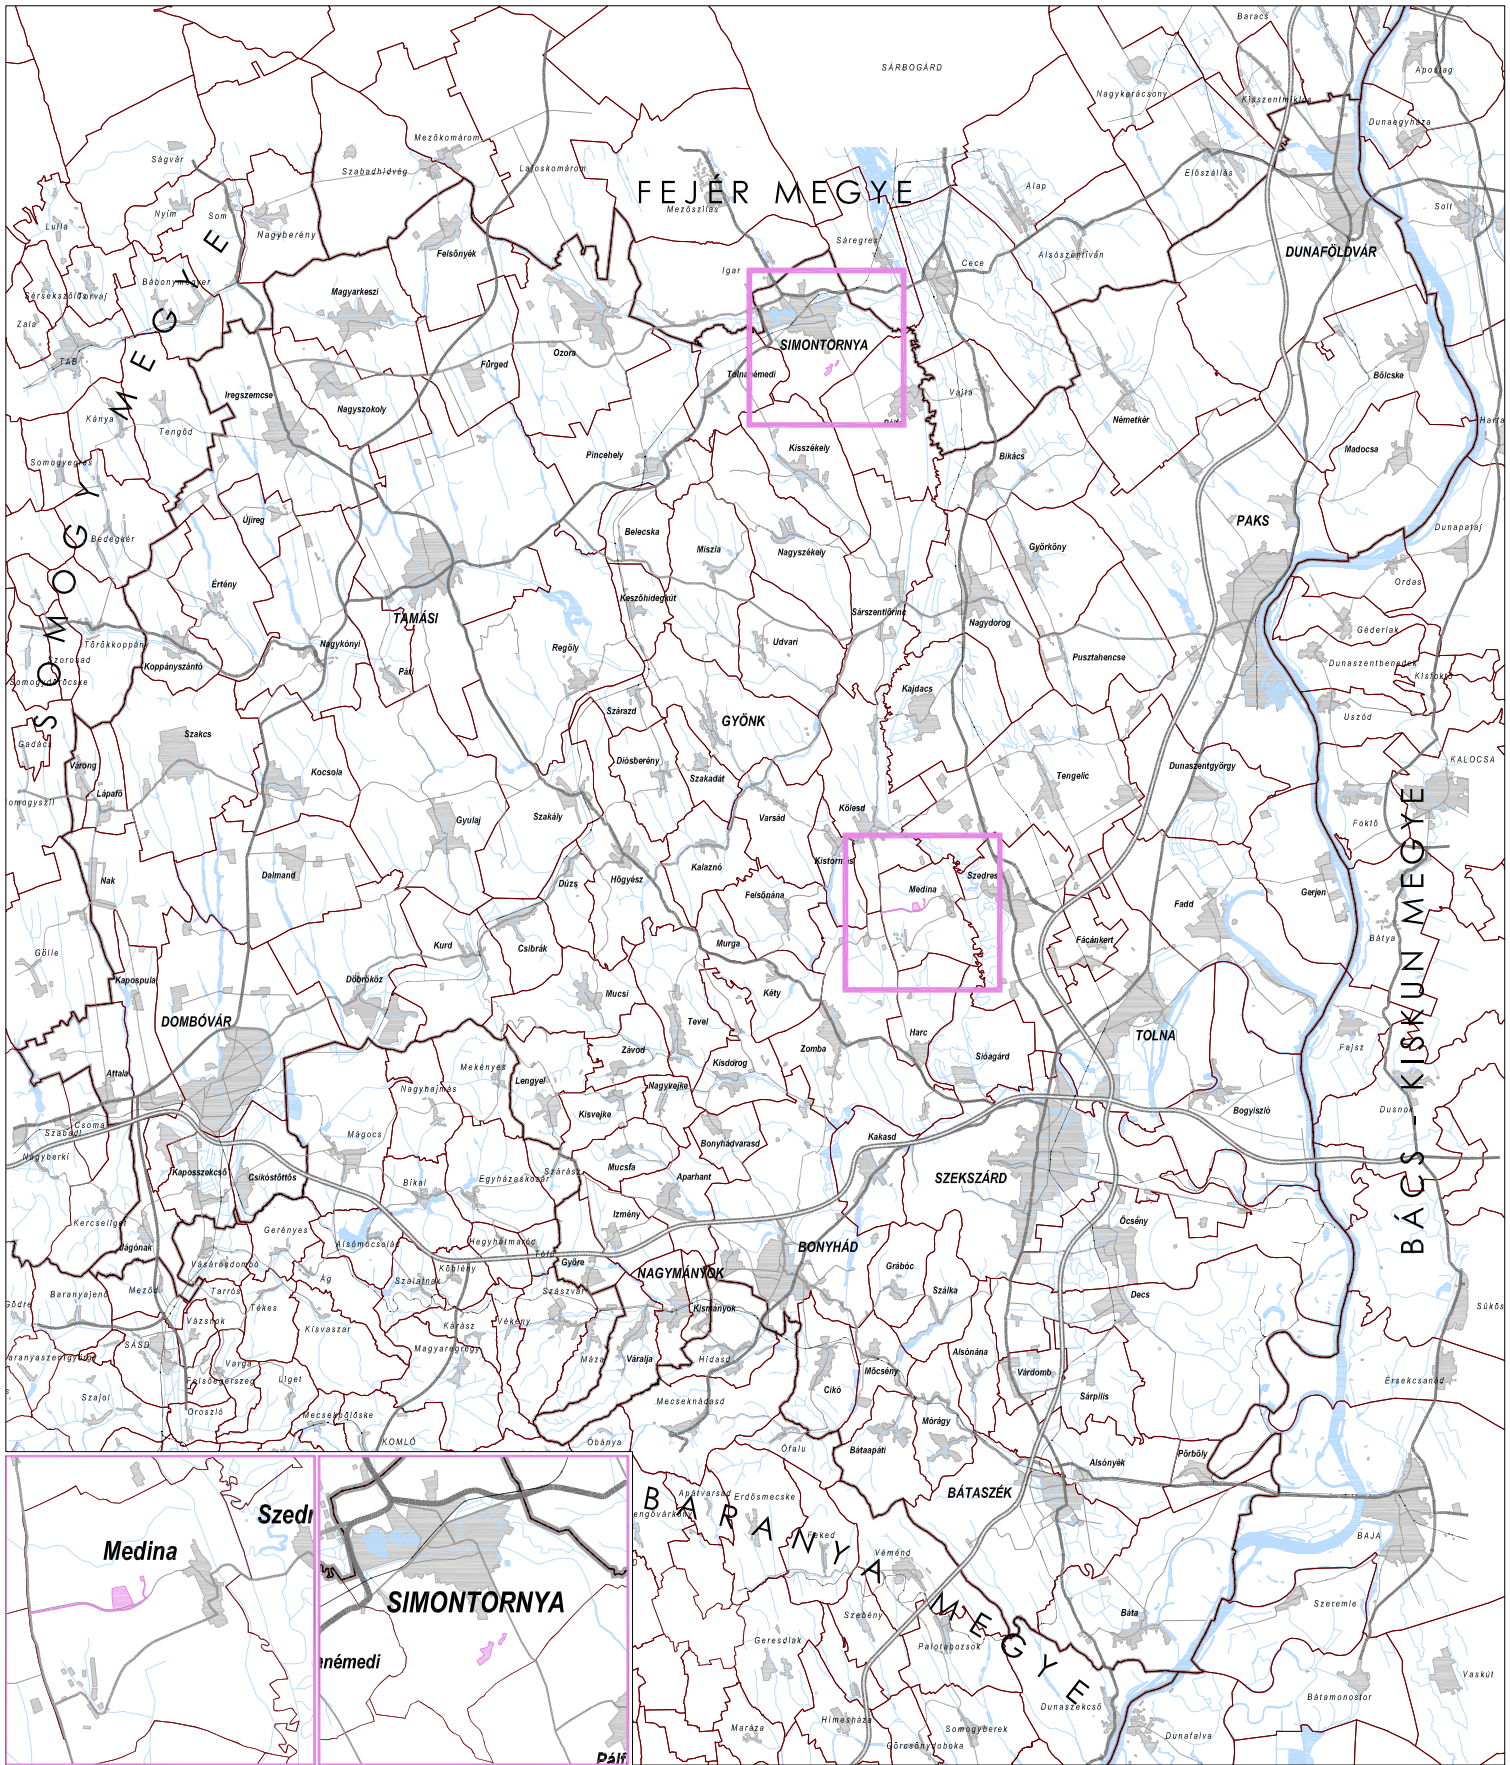

TOLNA MEGYE TERÜLETRENDEZÉSI TERV MÓDOSÍTÁSA

JAVASLATTEVŐ FÁZIS - VÉLEMÉNYEZÉSI ANYAG

KIEMELT FONTOSÁGÚ MEGLÉVŐ HONVÉDELMI TERÜLET

A ... számú önkormányzati rendelet 3.10. melléklete

SZABÁLYOZÁSI ELEMEK

Kiemelt fontosságú meglévő honvédelmi terület

ALAPTÉRKÉPI ELEMEK

- Megyehatár
- Település közigazgatási határa
- Települési terület
- Vízfelület, vízfolyás
- Gyorsforgalmi út / Főút
- Térségi jelentőségű mellékút
- Mellékút / Egyéb burkolt út
- Vasútvonal

MEGBÍZÓ:

TOLNA MEGYEI ÖNKORMÁNYZAT

MEGBÍZÓ KÉPVISELŐJE:

Dr. Puskás Imre
a megyei közgyűlés elnöke
Pátkó Sándor
megyei főépítész

GENERÁLTERVEZŐ:

KÖRNYEZETTERV KFT.

KÉPVISELŐJE:

Dr. Laposa József

TERVEZŐ:

Lázár Tibor TR 01-5041
Környezetterv Kft.

