


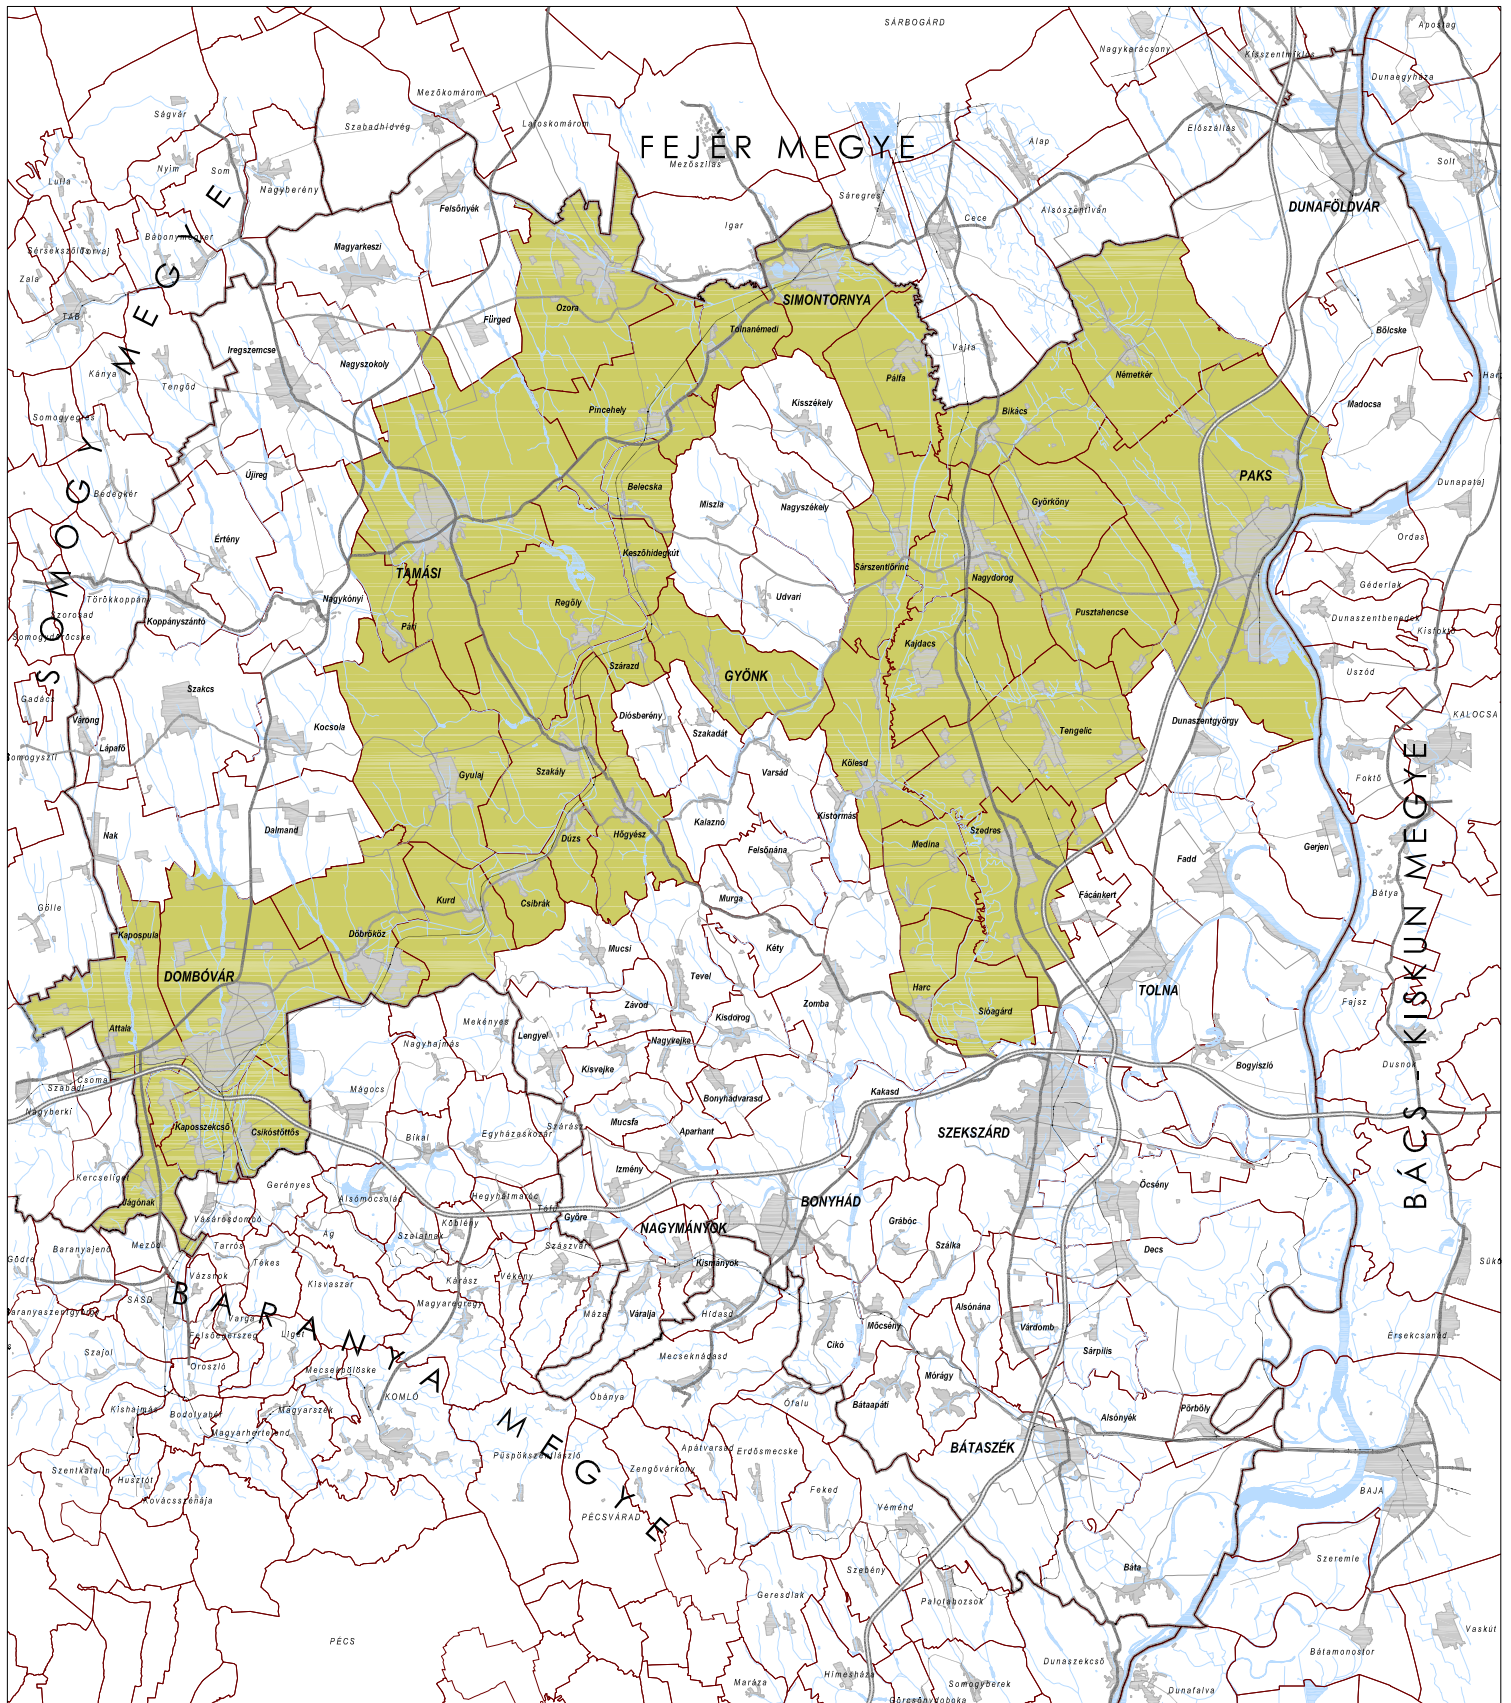

| TOLNA MEGYE TERÜLETRENDEZÉSI TERV MÓDOSÍTÁSA                                                                       |  |   |  |
|---|--|---|--|
| JAVASLATTEVŐ FÁZIS - VÉLEMÉNYEZÉSI ANYAG                                                                           |  |   |  |
| <b>SZÉLERÓZIÓNAK KITETT TERÜLET</b>                                                                                |  | <b>MEGBÍZÓ:</b><br>TOLNA MEGYEI ÖNKORMÁNYZAT                                                                     |  |
| A ... számú önkormányzati rendelet 3.15. melléklete                                                                |  | <b>MEGBÍZÓ KÉPVISELŐJE:</b><br>Dr. Puskás Imre<br>a megyei közgyűlés elnöke<br>Pátkó Sándor<br>megyei főépítész  |  |
| <b>ALAPTÉRKÉPI ELEMEL</b>                                                                                          |  | <b>GENERÁLTERVEZŐ:</b><br>KÖRNYEZETTERV KFT.                                                                     |  |
| <b>SZABÁLYOZÁSI ELEMEL</b>                                                                                         |  | <b>KÉPVISELŐJE:</b><br>Dr. Lapos József                                                                          |  |
|  Szélerózióinak kitett terület  |  | <b>TERVEZŐ:</b><br>Tóth Attila TR 01-0402<br>Tóth Helga<br>Város-Teampannon Kft.                                 |  |
|  Megyehatár                     |  | <b>SZERKESZTETTE:</b><br>Magyar Gergely                                                                          |  |
|  Település közigazgatási határa |  |                             |  |
|  Települési terület             |  | ( Forrás : Tolna megye hatályos területrendezési terve )                                                         |  |
|  Vízfelület, vízfolyás          |  |  Gyorst forgalmi út / Fűt     |  |
|   |  |  Térségi jelentőségű mellékút |  |
|   |  |  Mellékút / Egyéb burkolt út  |  |
|   |  |  Vasútvonal                   |  |