


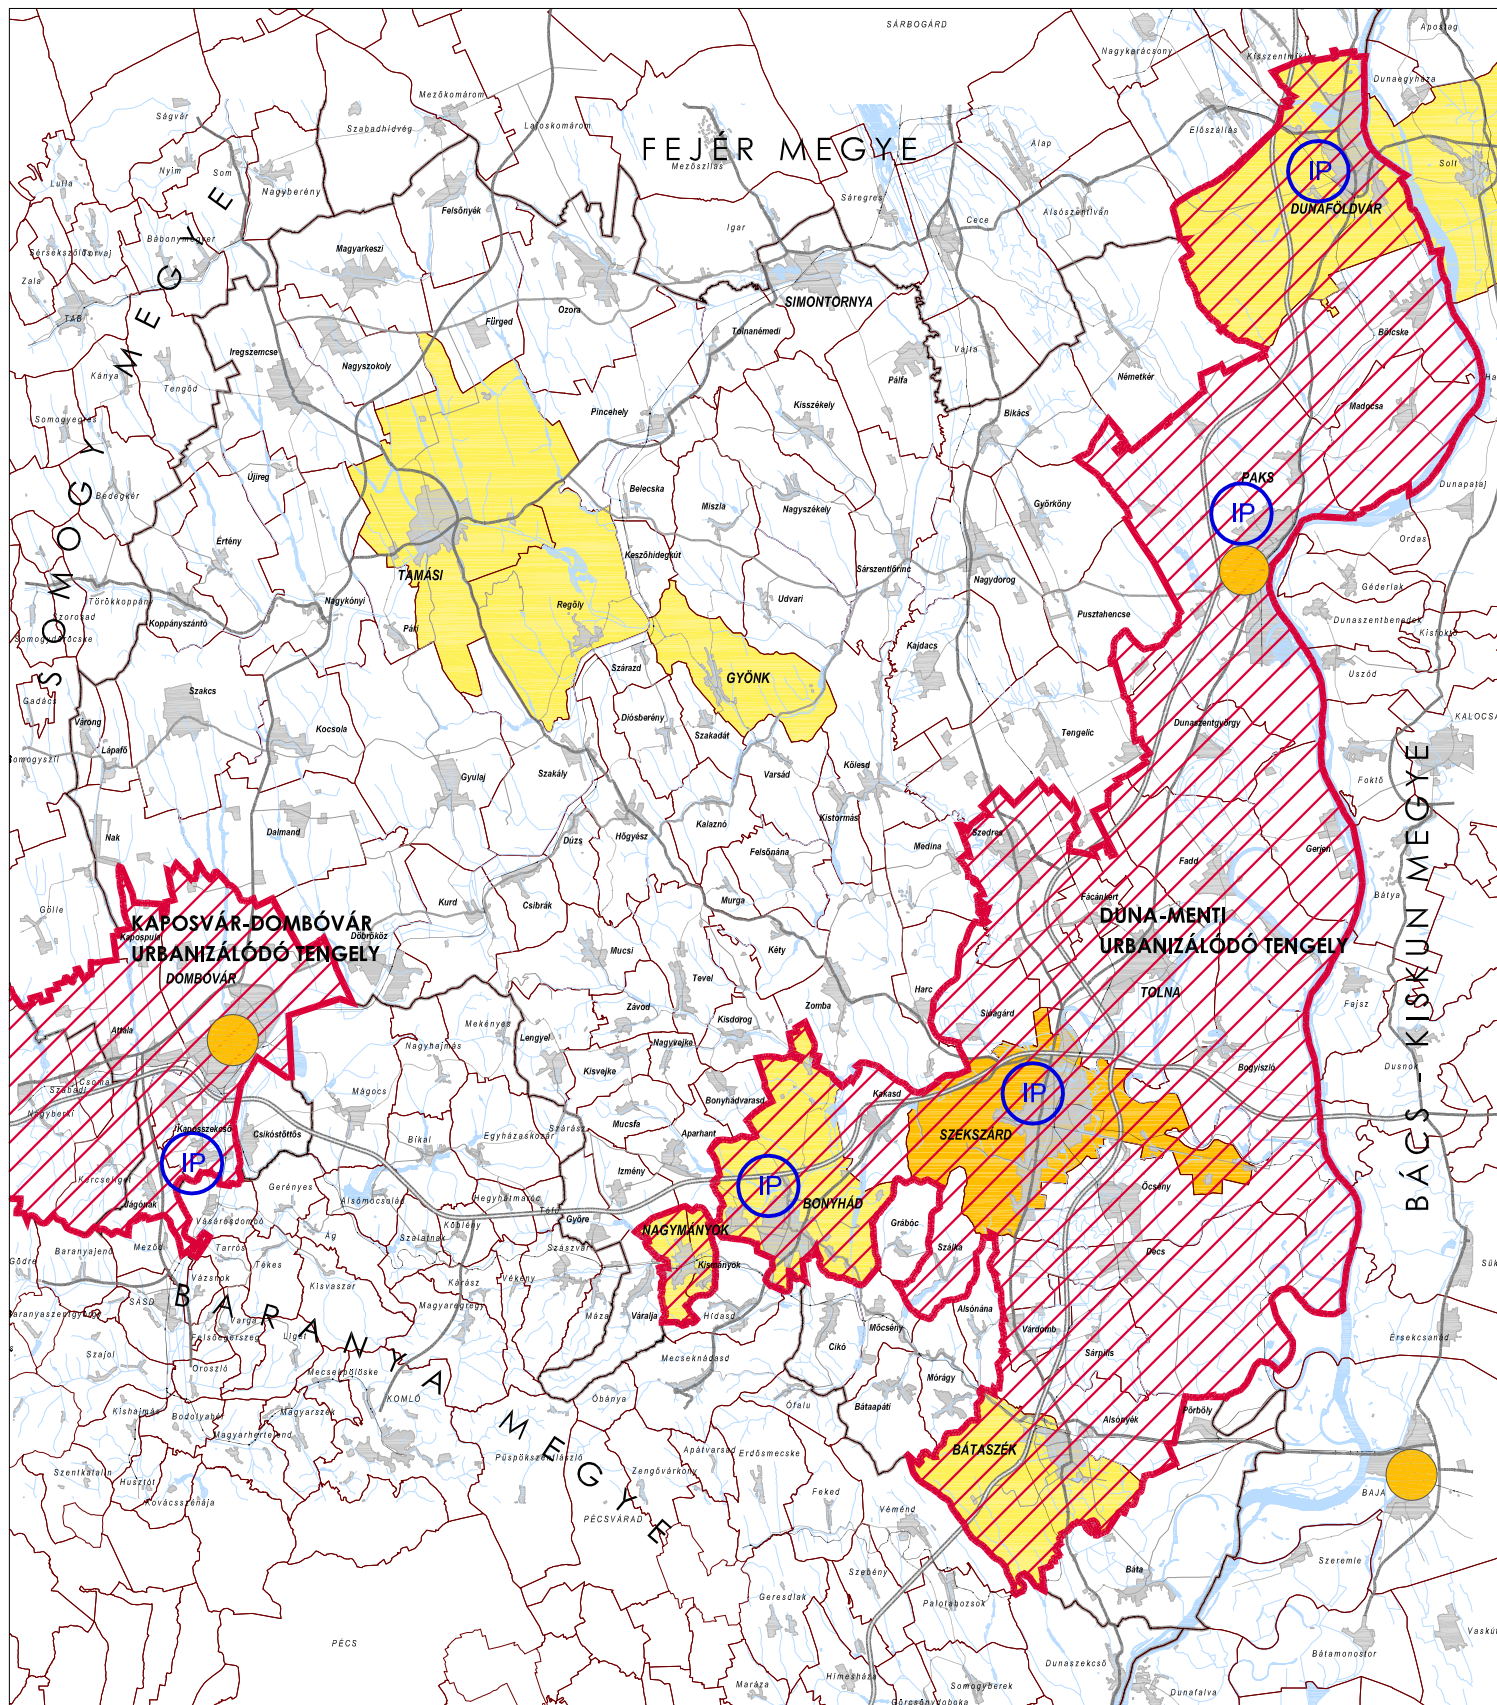

TOLNA MEGYE TERÜLETRENDEZÉSI TERV MÓDOSÍTÁSA

JAVASLATTEVŐ FÁZIS - VÉLEMÉNYEZÉSI ANYAG

GAZDASÁGFEJLESZTÉS TÉRSÉGEI ÉS TÉRSÉGI JELENTŐSÉGŰ KÖZPONTJAI

A ... számú közgyűlési határozat 3.1. melléklete

SZABÁLYOZÁSI ELEMEK

- Minősített ipari park
Nemzetgazdasági Minisztérium honlapja
- Regionális alközpont
- Megyei alközpont
- Meglévő és tervezett egyéb térségi jelentőségű gazdasági központ - város, településösszettes
- Urbanizálódó tengely

ALAPTÉRKÉPI ELEMEK

- Megyehatár
- Település közigazgatási határa
- Települési terület
- Vízfelület, vízfolyás
- Gyorstorgalmi út / Fűt
- Térségi jelentőségű mellékút
- Mellékút / Egyéb burkolt út
- Vasútvonal

MEGBÍZÓ:

TOLNA MEGYEI ÖNKORMÁNYZAT

MEGBÍZÓ KÉPVISELŐJE:

Dr. Puskás Imre
a megyei közgyűlés elnöke
Pátkó Sándor
megyei főépítész

GENERÁLTERVEZŐ:

KÖRNYEZETTERV KFT.

KÉPVISELŐJE:

Dr. Laposa József

TERVEZŐ:

Szántó Katalin TR 01-2054
Város-Teampannon Kft.

SZERKESZTETTE:

Magyar Gergely



2011. május