


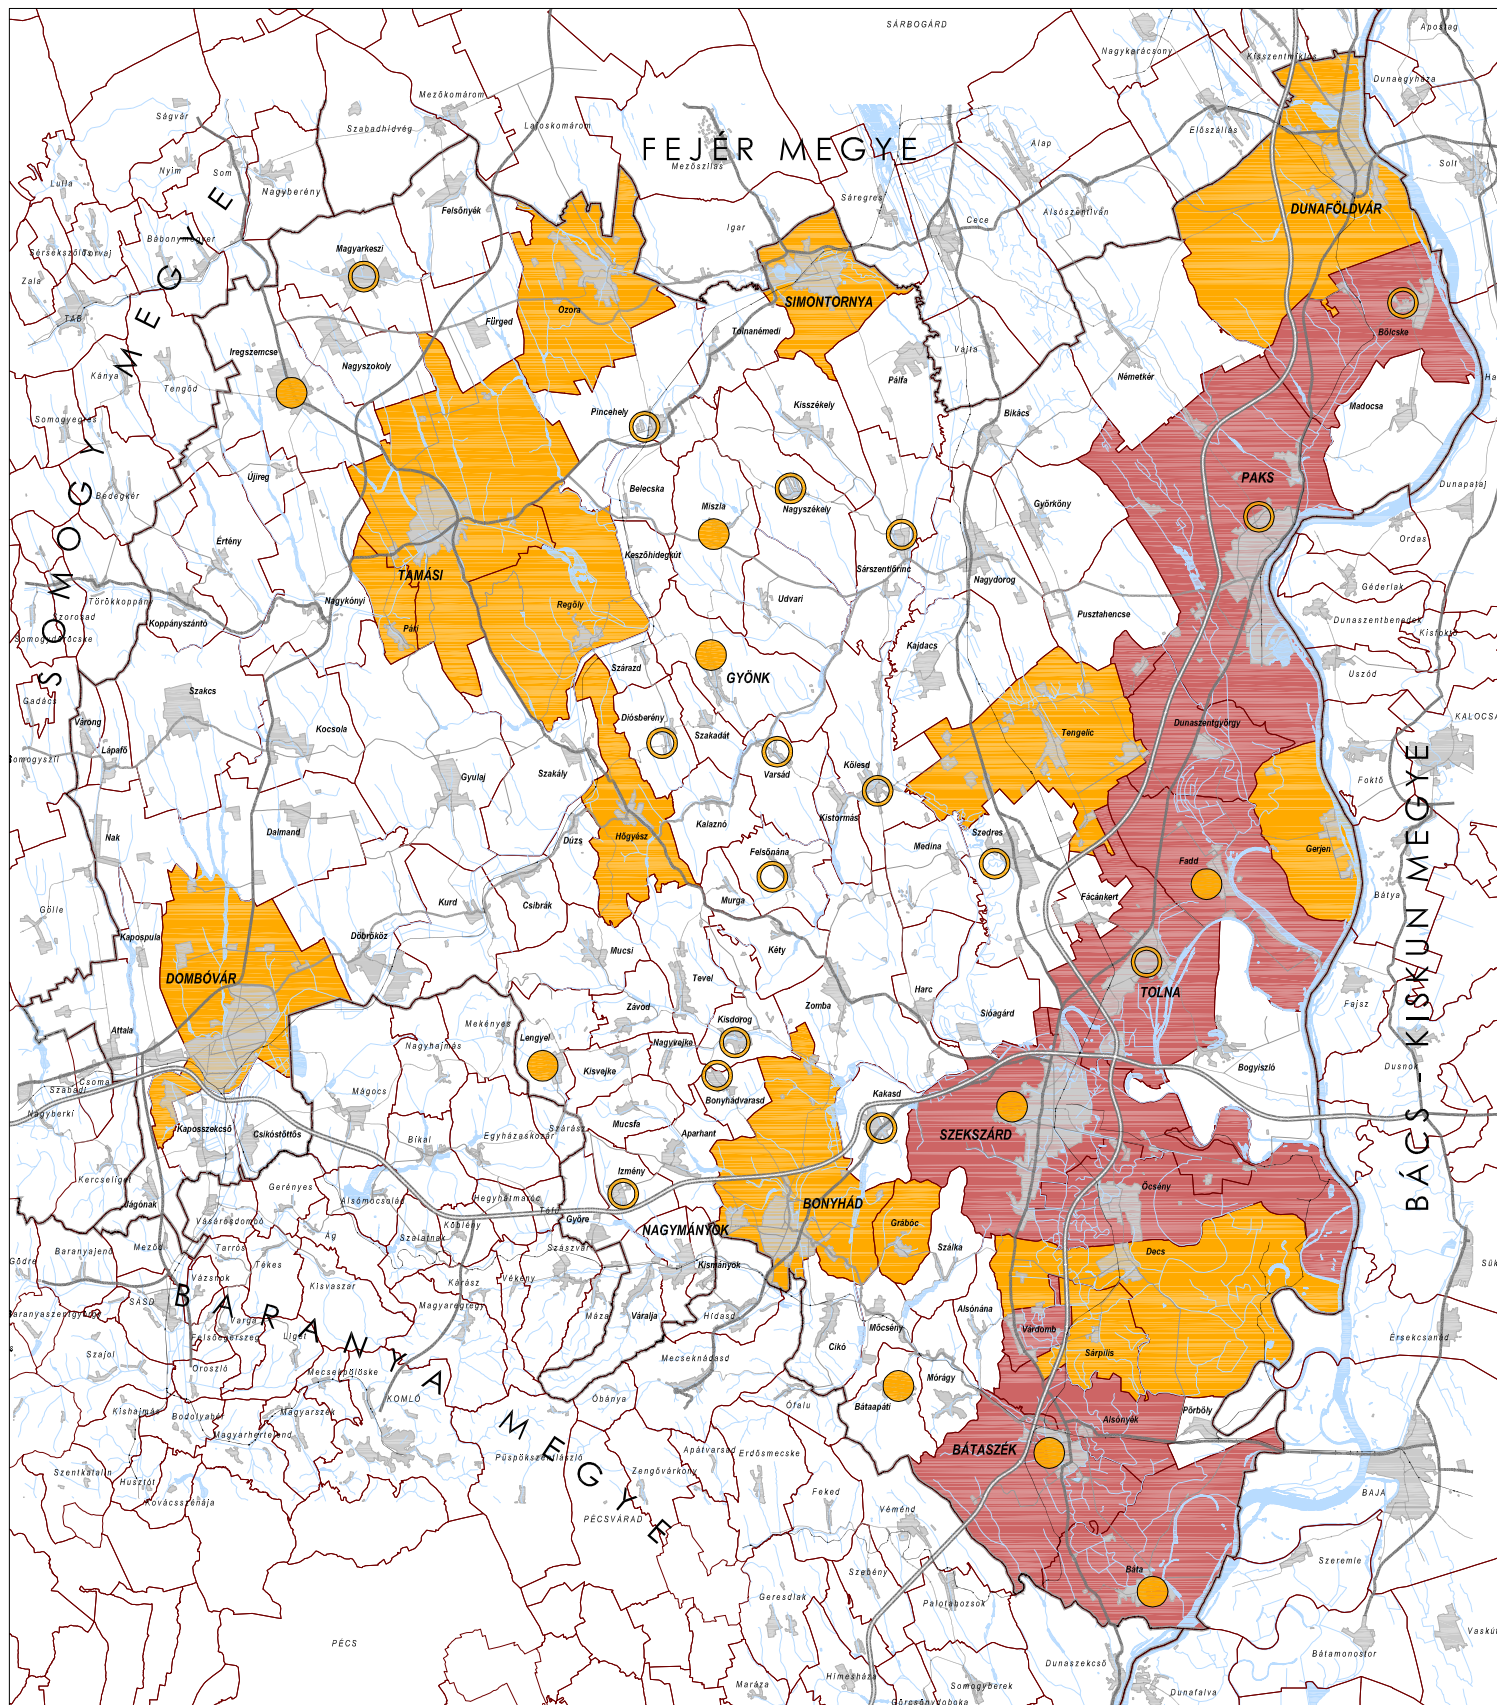

TOLNA MEGYE TERÜLETRENDEZÉSI TERV MÓDOSÍTÁSA

JAVASLATTEVŐ FÁZIS - VÉLEMÉNYEZÉSI ANYAG

TÉRSÉGI JELENTŐSÉGŰ ÉPÍTÉSZETI ÖRÖKSÉG TERÜLETE

A ... számú közgyűlési határozat 3.3. melléklete

SZABÁLYOZÁSI ELEMEK

- Védendő szerkezeti település
- Térségi jelentőségű kulturális örökségvédelmi terület
- Világörökség-várományos terület övezete
- Történelmi települési terület övezete

ALAPTÉRKÉPI ELEMEK

- Megyehatár
- Település közigazgatási határa
- Települési terület
- Vízfelület, vízfolyás
- Gyorst forgalmi út / Fűt
- Térségi jelentőségű mellékút
- Mellékút / Egyéb burkolt út
- Vasútvonal

MEGBÍZÓ:

TOLNA MEGYEI ÖNKORMÁNYZAT

MEGBÍZÓ KÉPVISELŐJE:

Dr. Puskás Imre
a megyei közgyűlés elnöke
Pátkó Sándor
megyei főépítész

GENERÁLTERVEZŐ:

KÖRNYEZETTERV KFT.

KÉPVISELŐJE:

Dr. Lapos József

TERVEZŐ:

Tóbori Attila TR 01-0402
Város-Teampannon Kft.

SZERKESZTETTE:

Magyar Gergely

(Forrás: KÖH)



2011. május