


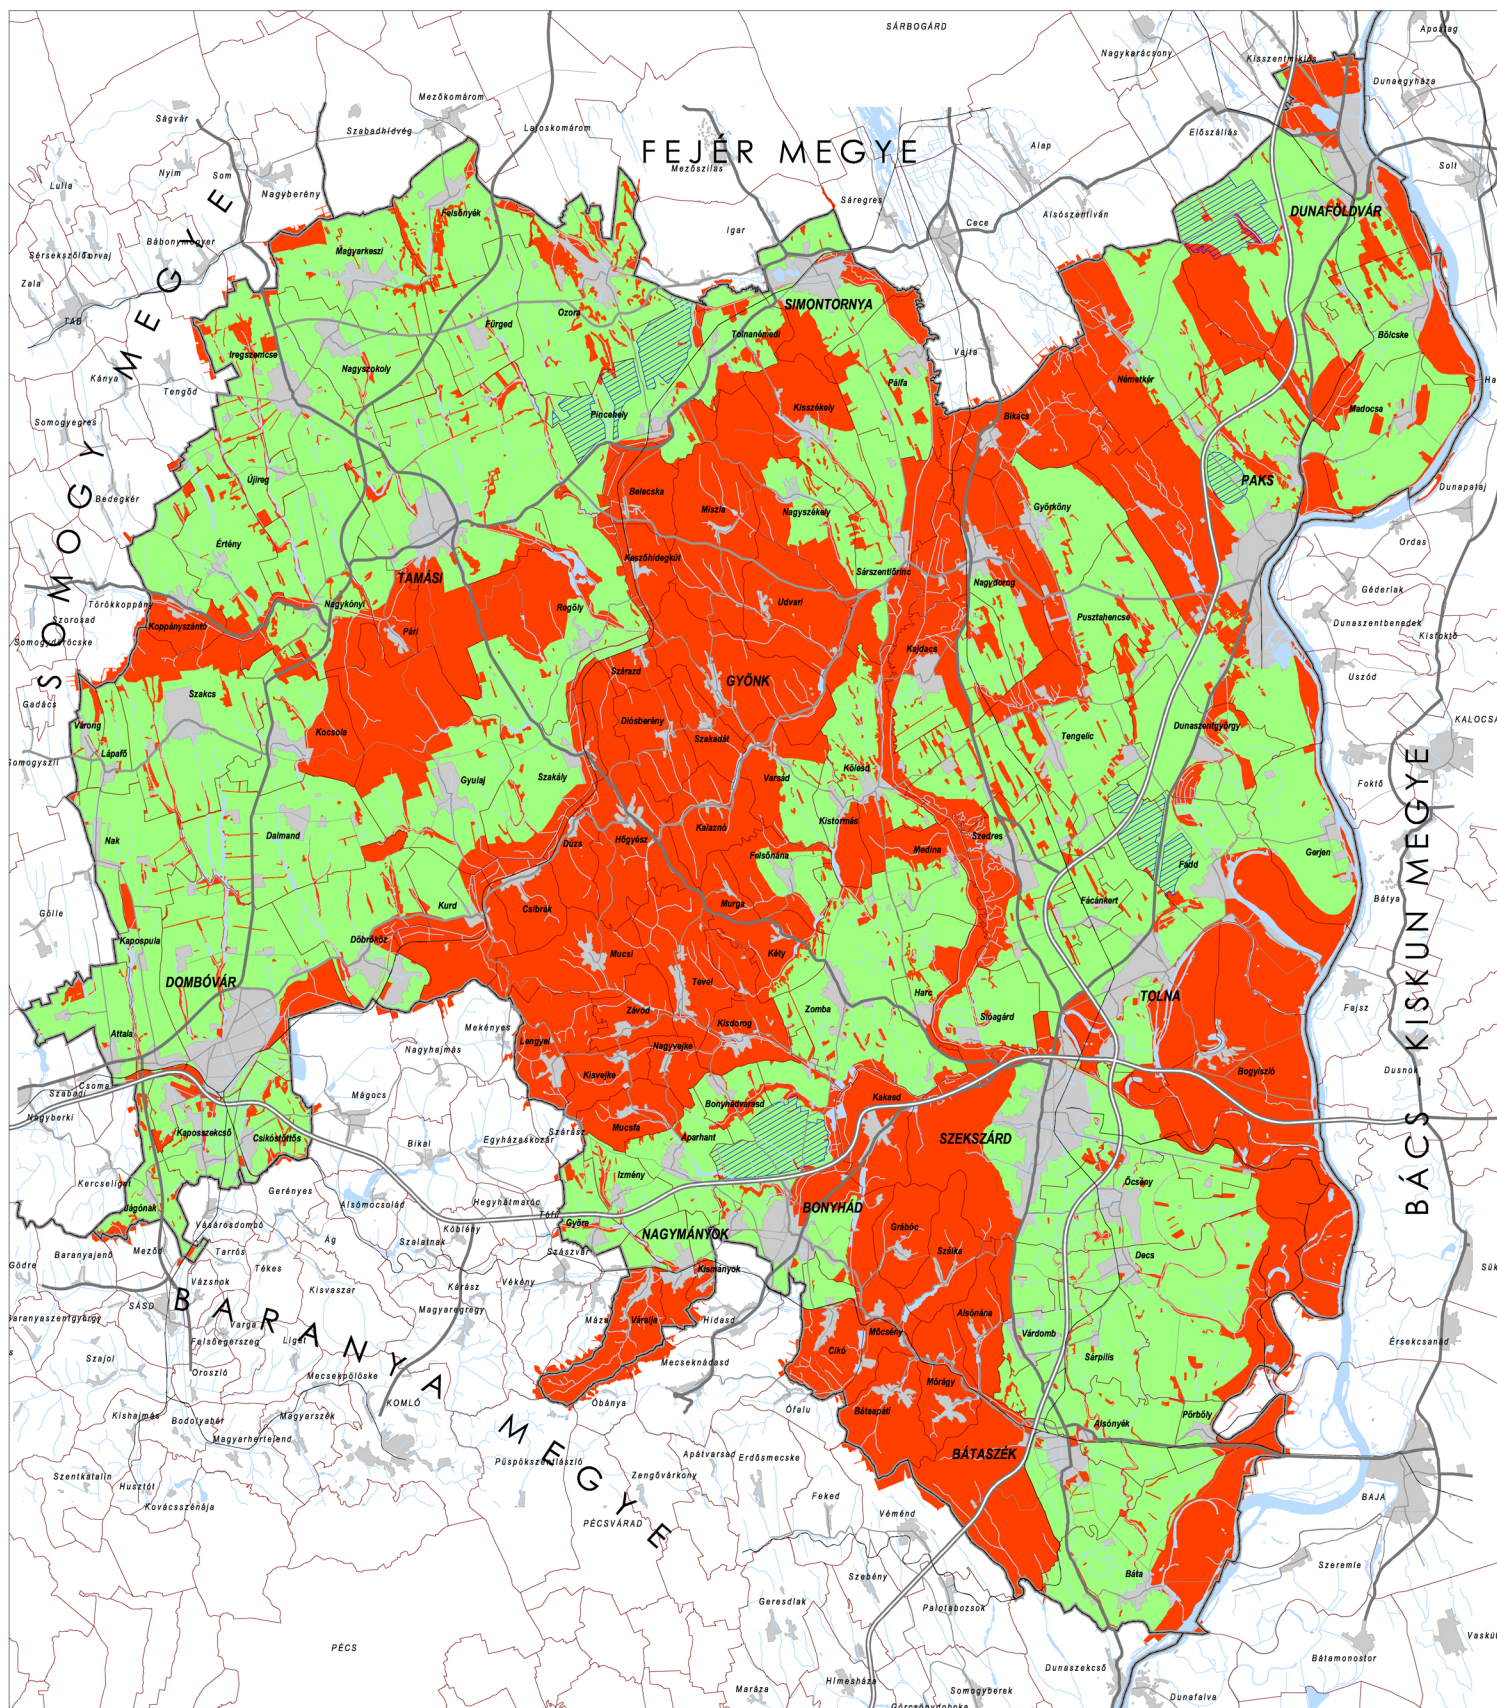

TOLNA MEGYE TERÜLETRENDEZÉSI TERV MÓDOSÍTÁSA

JAVASLATTEVŐ FÁZIS - VÉLEMÉNYEZÉSI ANYAG

SZÉLERŐMŰ TELEPÍTÉS SZEMPONTJÁBÓL VIZSGÁLAT ALÁ VONHATÓ TERÜLET

A ... számú közgyűlési határozat 3.7. melléklete

SZABÁLYOZÁSI ELEMEK

- Szélerőmű telepítésére nem javasolt terület
- Szélerőmű telepítés szempontjából vizsgálat alá vonható terület
- Szélerőmű létesítésére kijelölt terület *

ALAPTÉRKÉPI ELEMEK

- Megyehatár
- Település közigazgatási határa
- Települési terület
- Vízfelület, vízfolyás
- Gyorsforgalmi út / Főút
- Térségi jelentőségű mellékút
- Mellékút / Egyéb burkolt út
- Vasútvonal

MEGBÍZÓ:

TOLNA MEGYEI ÖNKORMÁNYZAT

MEGBÍZÓ KÉPVISELŐJE:

Dr. Puskás Imre
a megyei közgyűlés elnöke
Palkó Sándor
megyei főépítész

GENERÁLTERVEZŐ:

KÖRNYEZETTERV KFT.

KÉPVISELŐJE:

Dr. Laposa József

TERVEZŐ:

Lózár Tibor TR 01-5041
Környezetterv Kft.

(* Forrás : Hatályos településszerkezeti tervek)

0 1 2 3 4 5 6 7 8 9 10 km

2011. május