


FÖLDZSINT FELETTI FÖDÉMLEMEZ ZSALUZÁSI TERVE

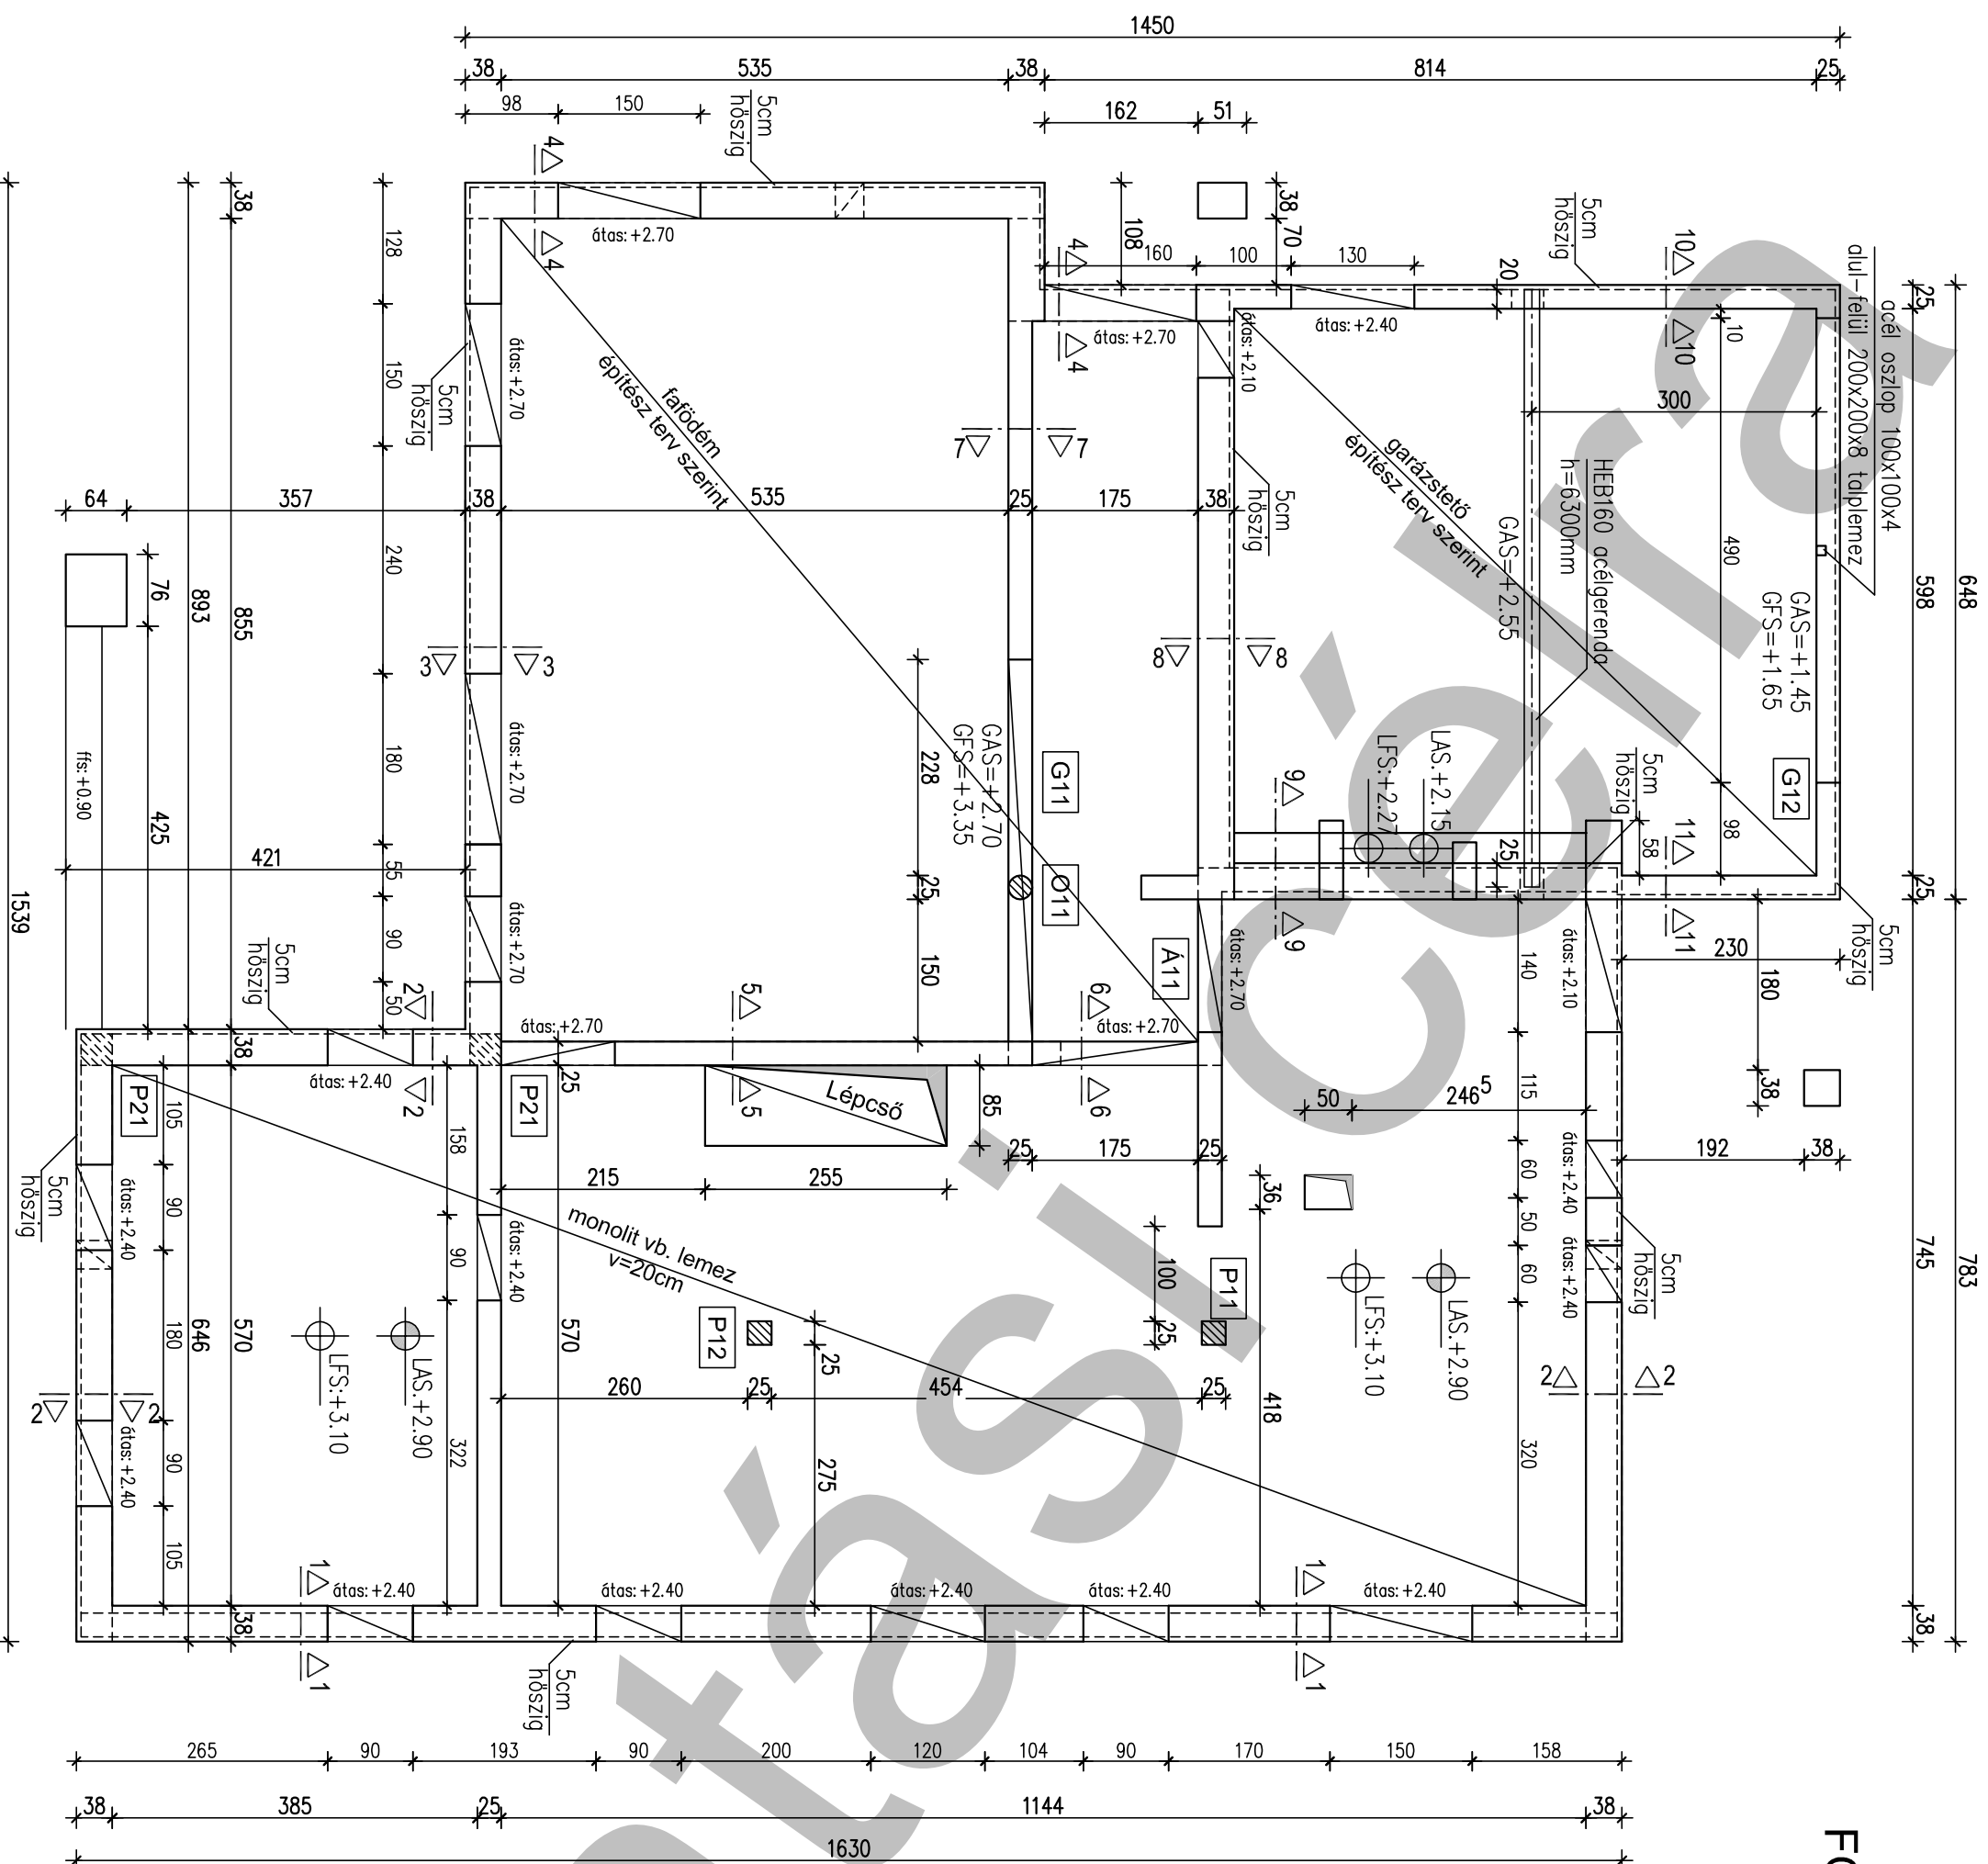

MEGJEGYZÉS:

- 1.) Méretek cm-ben
- 2.) Anyagminőségek:
Beton : C16-16/Kk
Betonacél : B60.50
Téglafalazat: Porotherm 38 $\sigma_T=10N/mm^2$
l. o. km. téglá $\sigma_T=10N/mm^2$
HF10 falazóhabarccsal
- 3.) Jelen terv csak az épület főbb méreteit tartalmazza!
Lásd a kapcsolódó építész, alapozási és vasalási terveket is!
- 4.) A víz-, csatorna-, gáz-, és szellőzés stb. csővezetékei részére szolgáló áttörések kitűzéséhez a szakági terveket is figyelembe kell venni.
A jelen terven nem szereplő esetleges új lyukakat a tervezővel egyeztetni kell!
- 5.) A monolit gerendákat és felülbordákat a födémlemezrel egyidőben kell betonozni!
- 6.) A terven kívül nem jelölt nyílások fölé, Porotherm v. Porotherm-S egy. áthidalókat kell beépíteni!
- 7.) Méreteket a helyszínen ellenőrizni kell!
- 8.) Az építkezés érvényes építési engedély birtokában kezdhető!
- 9.) Kapcsolódó terv: S-05

