





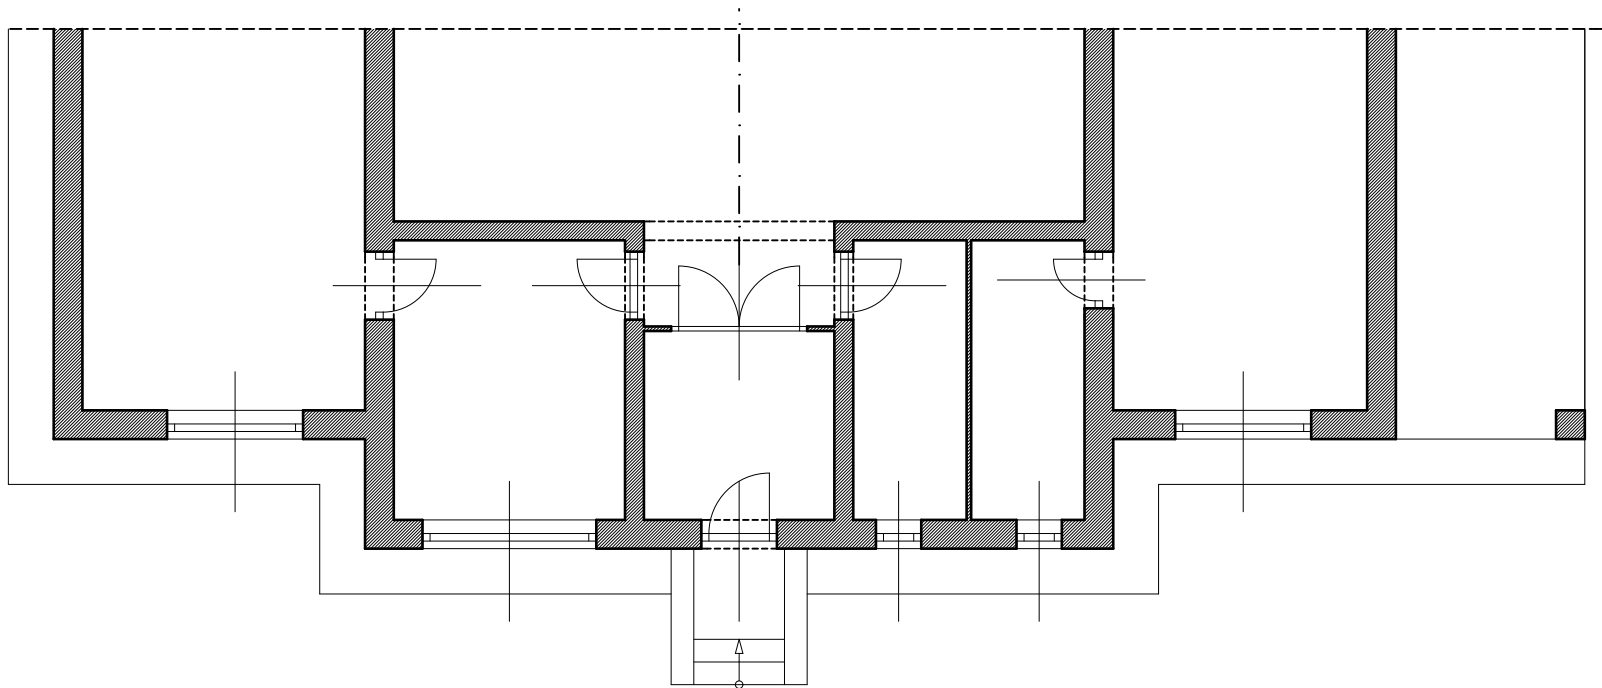

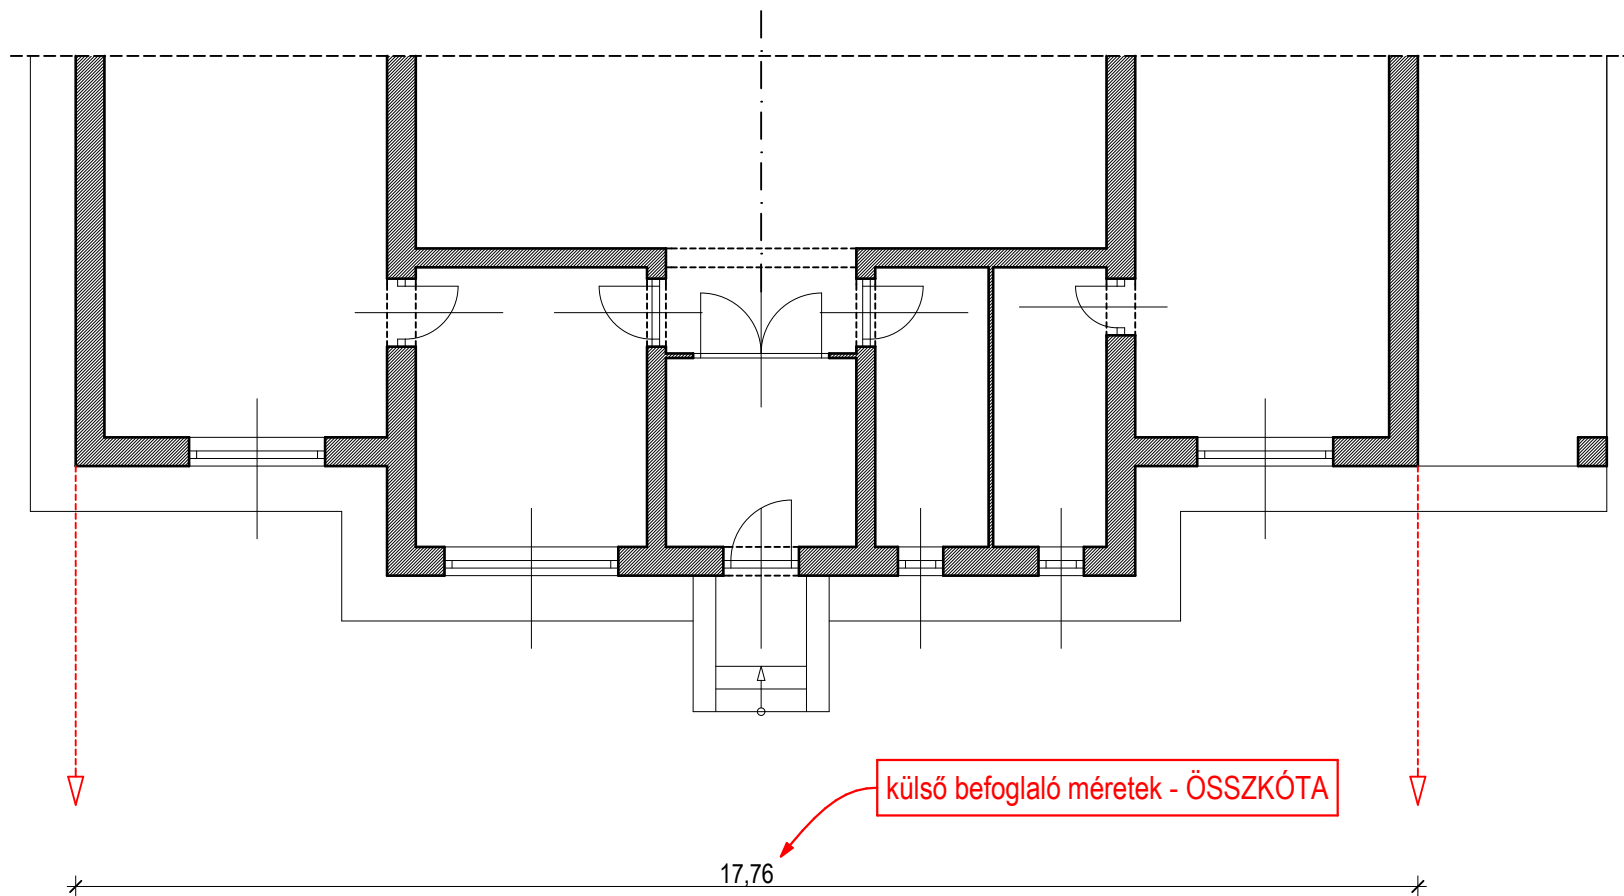


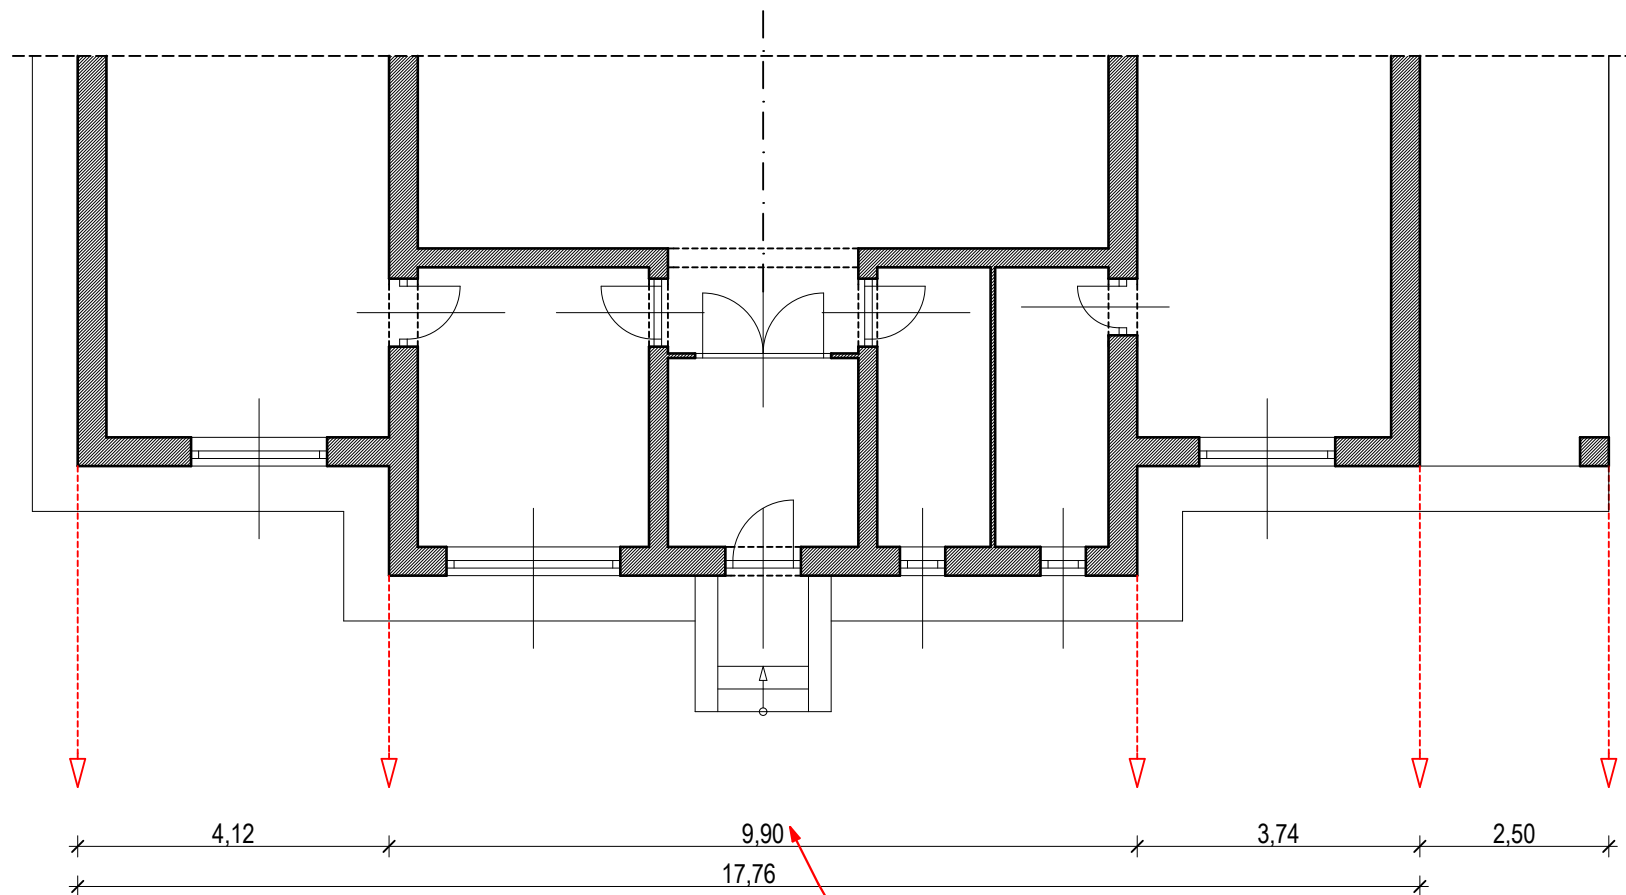


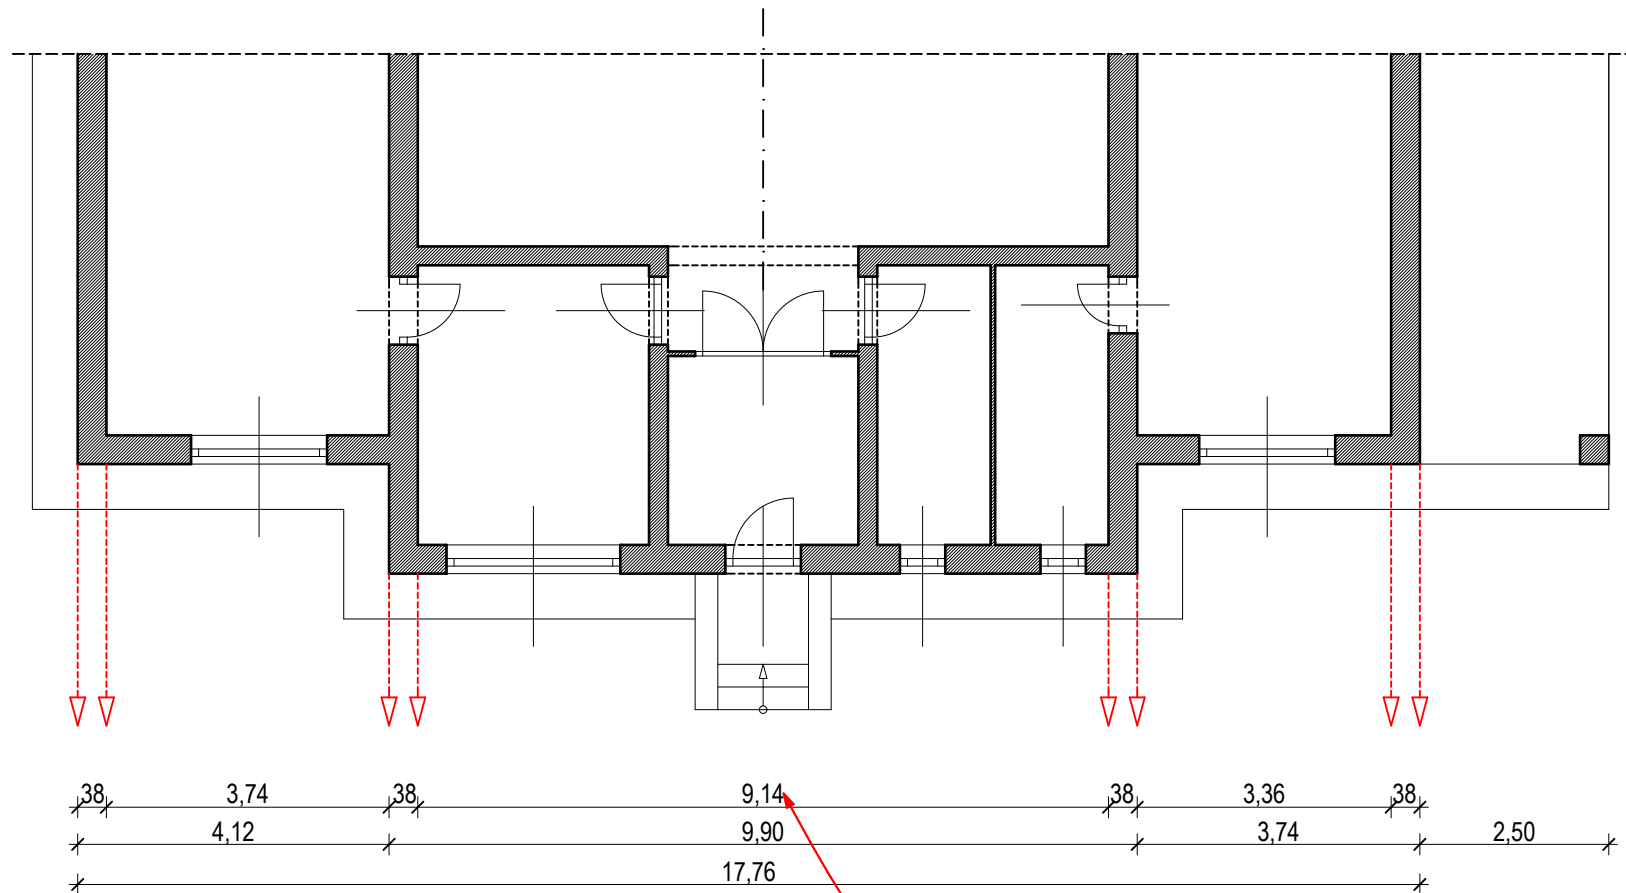


tartószerkezetek, traktusok mérete, külső térelhatároló falak




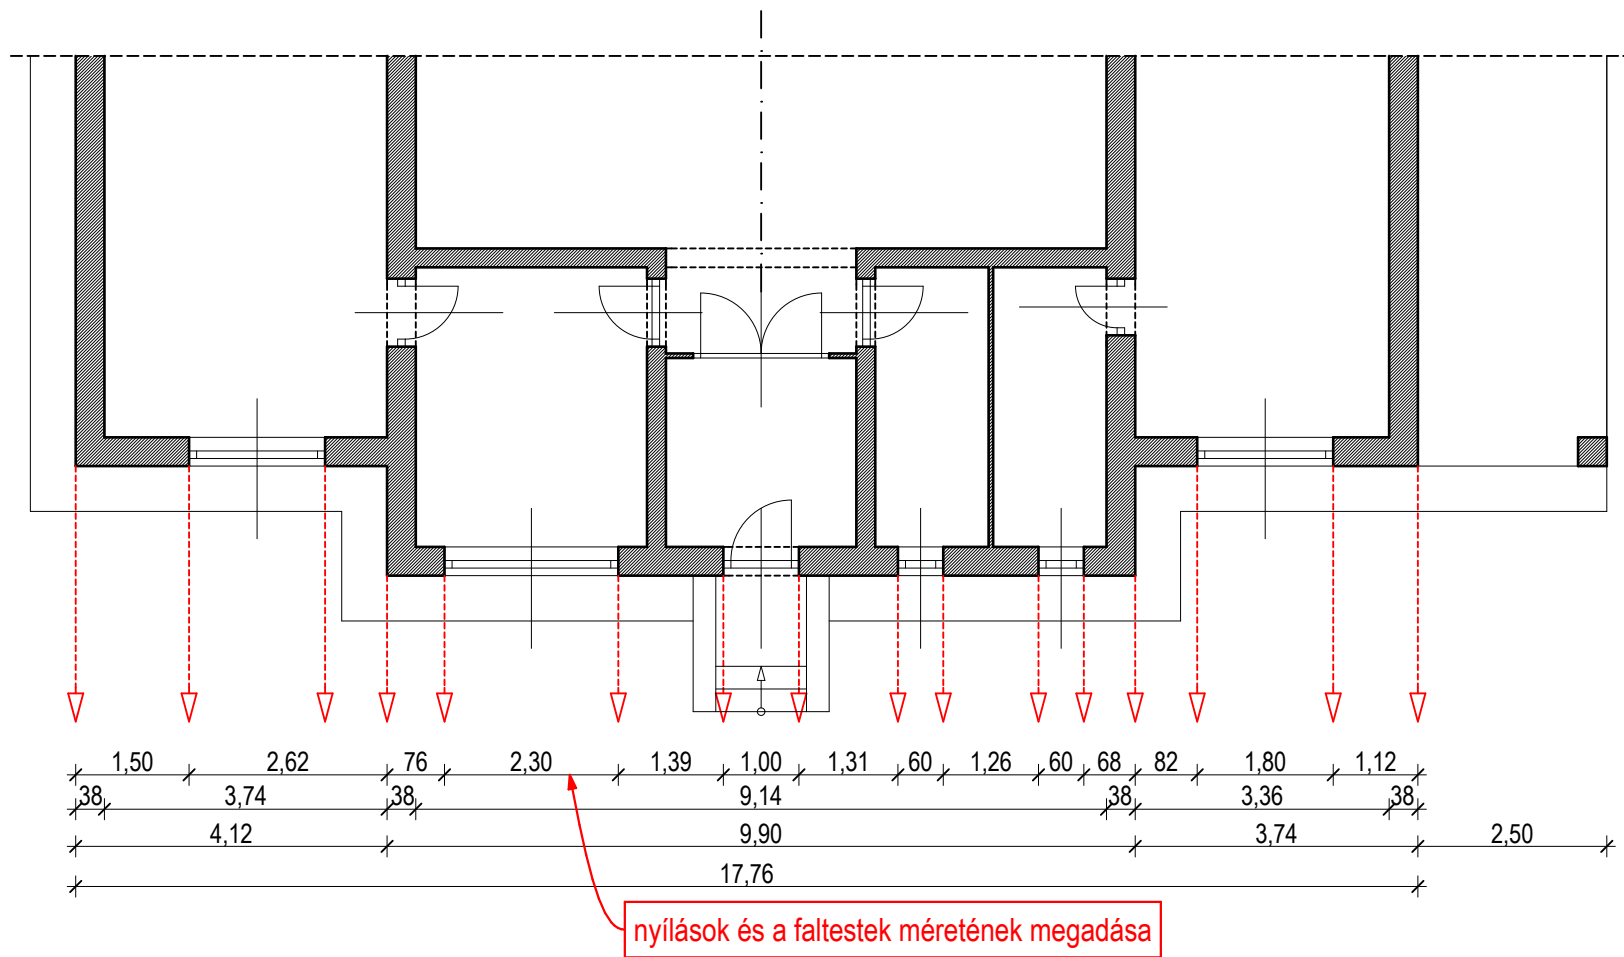


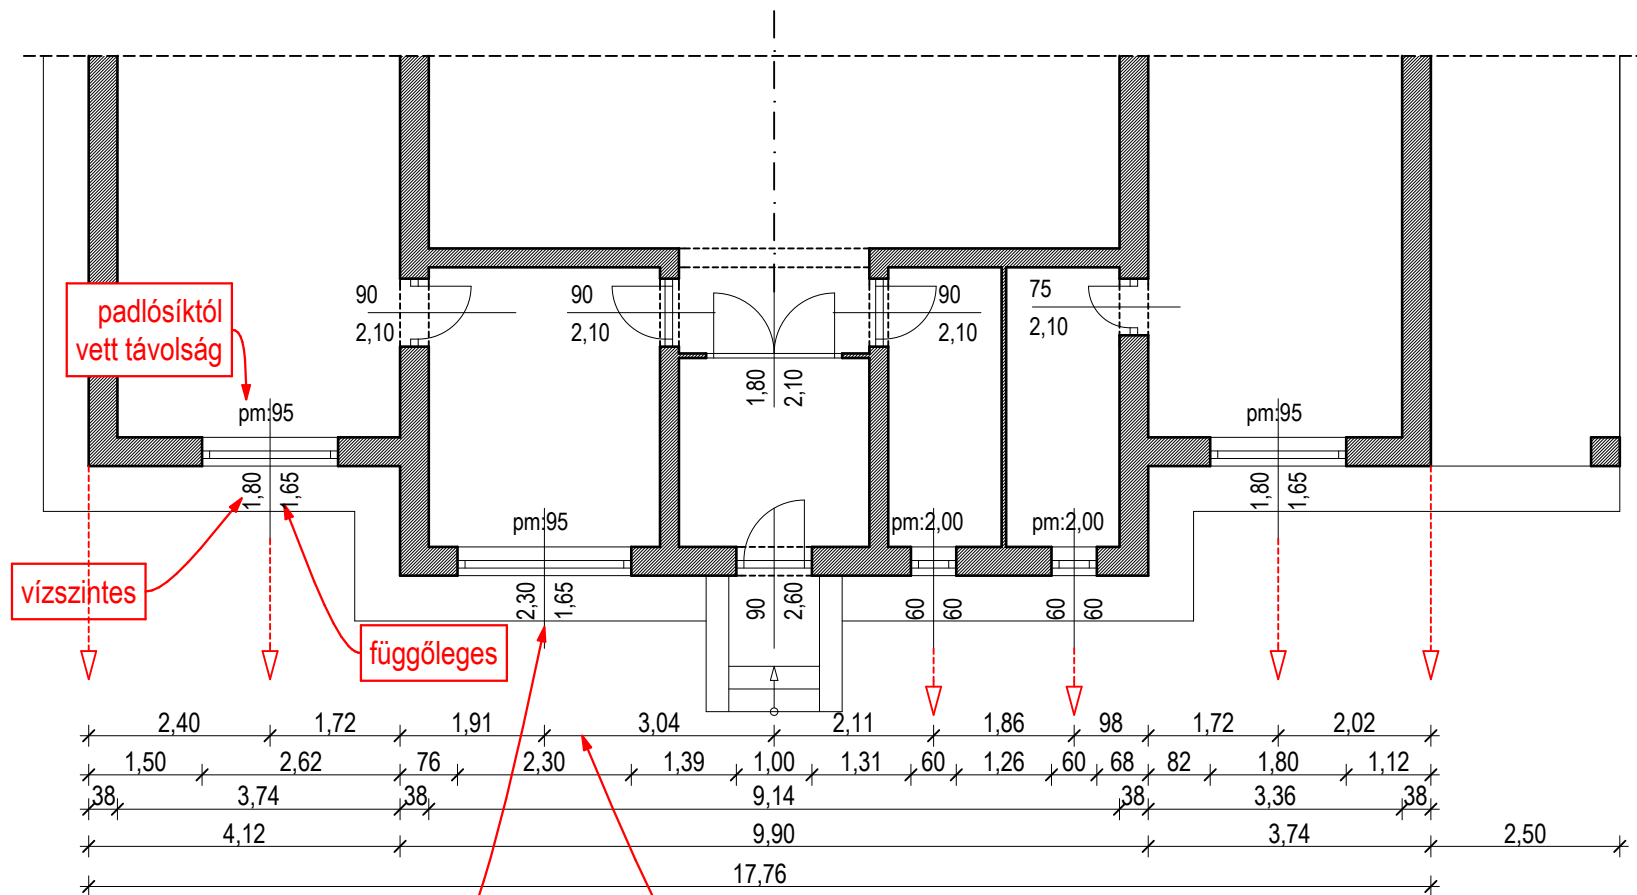

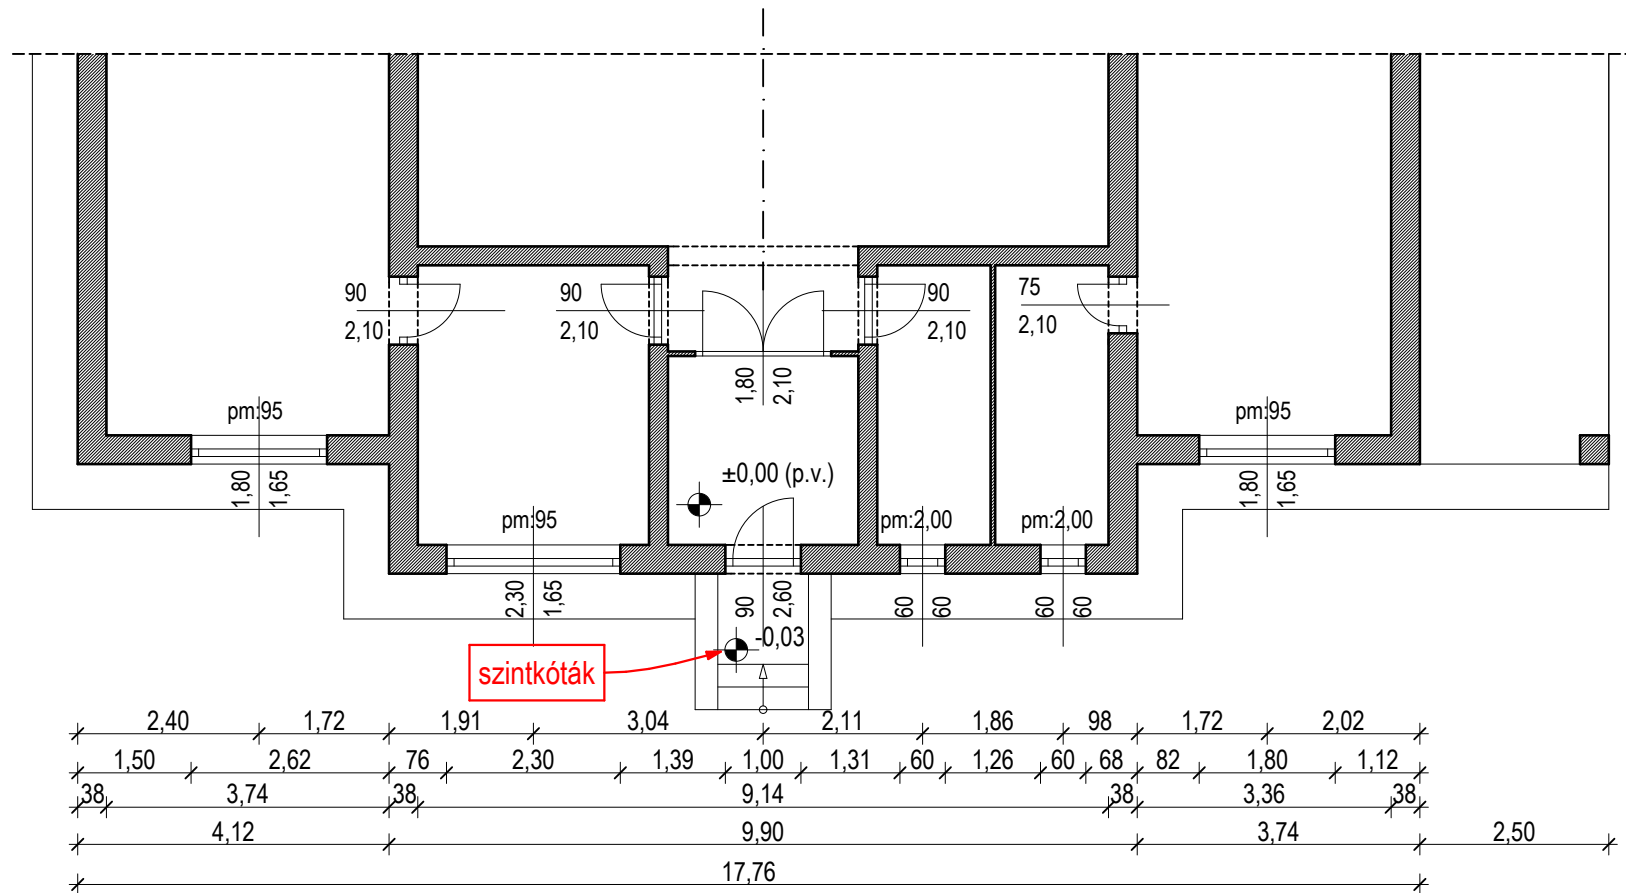

kótázás összefüggő méretvonalakkal, a belső szerkezetekhez közel, egyértelmű utalással

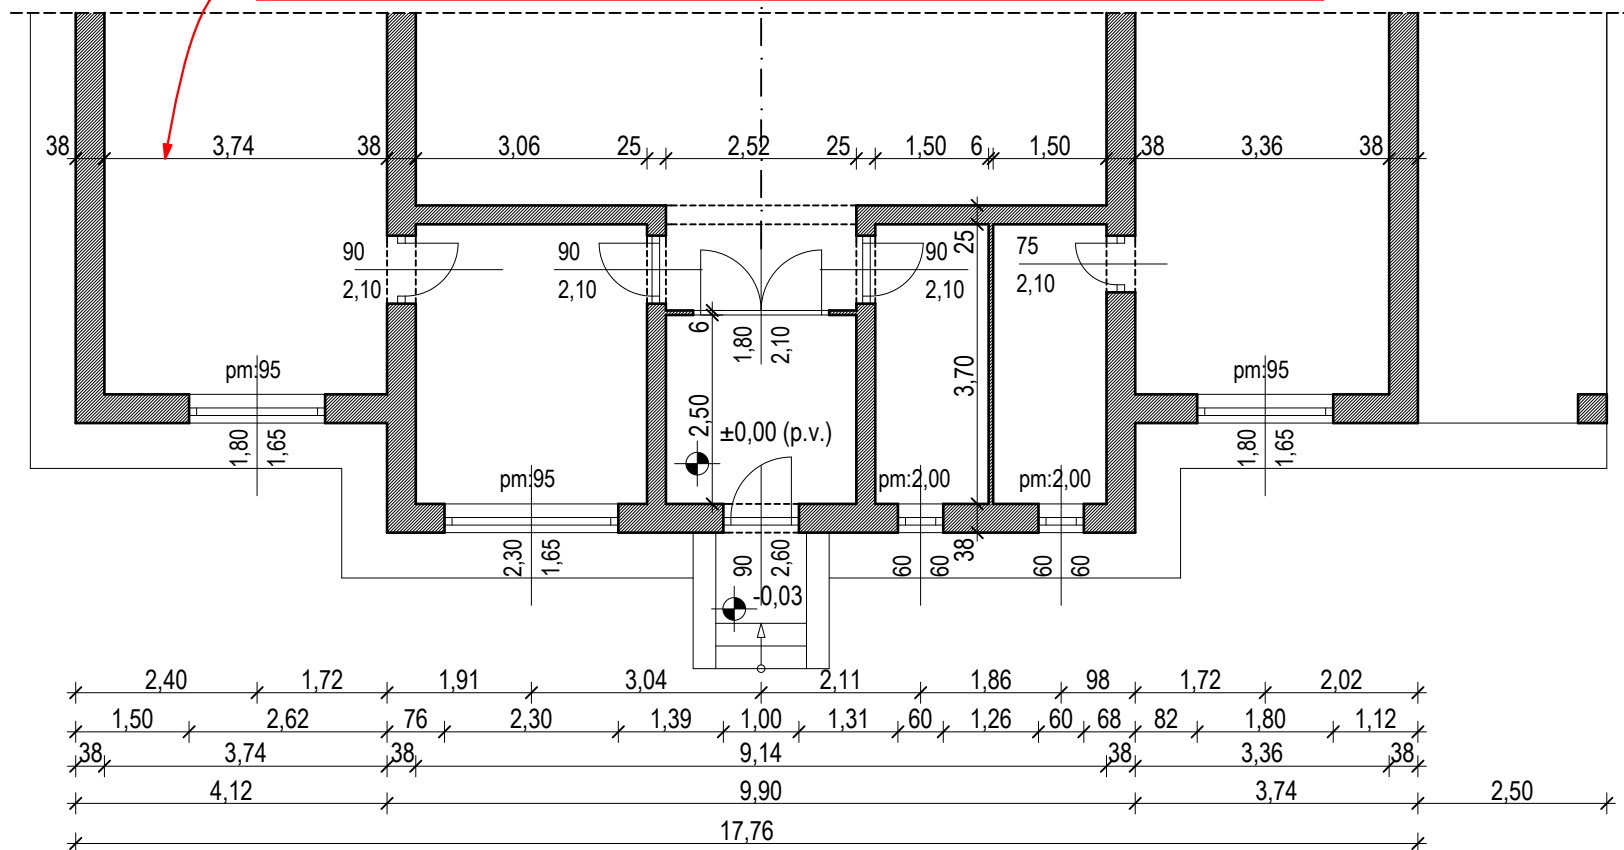

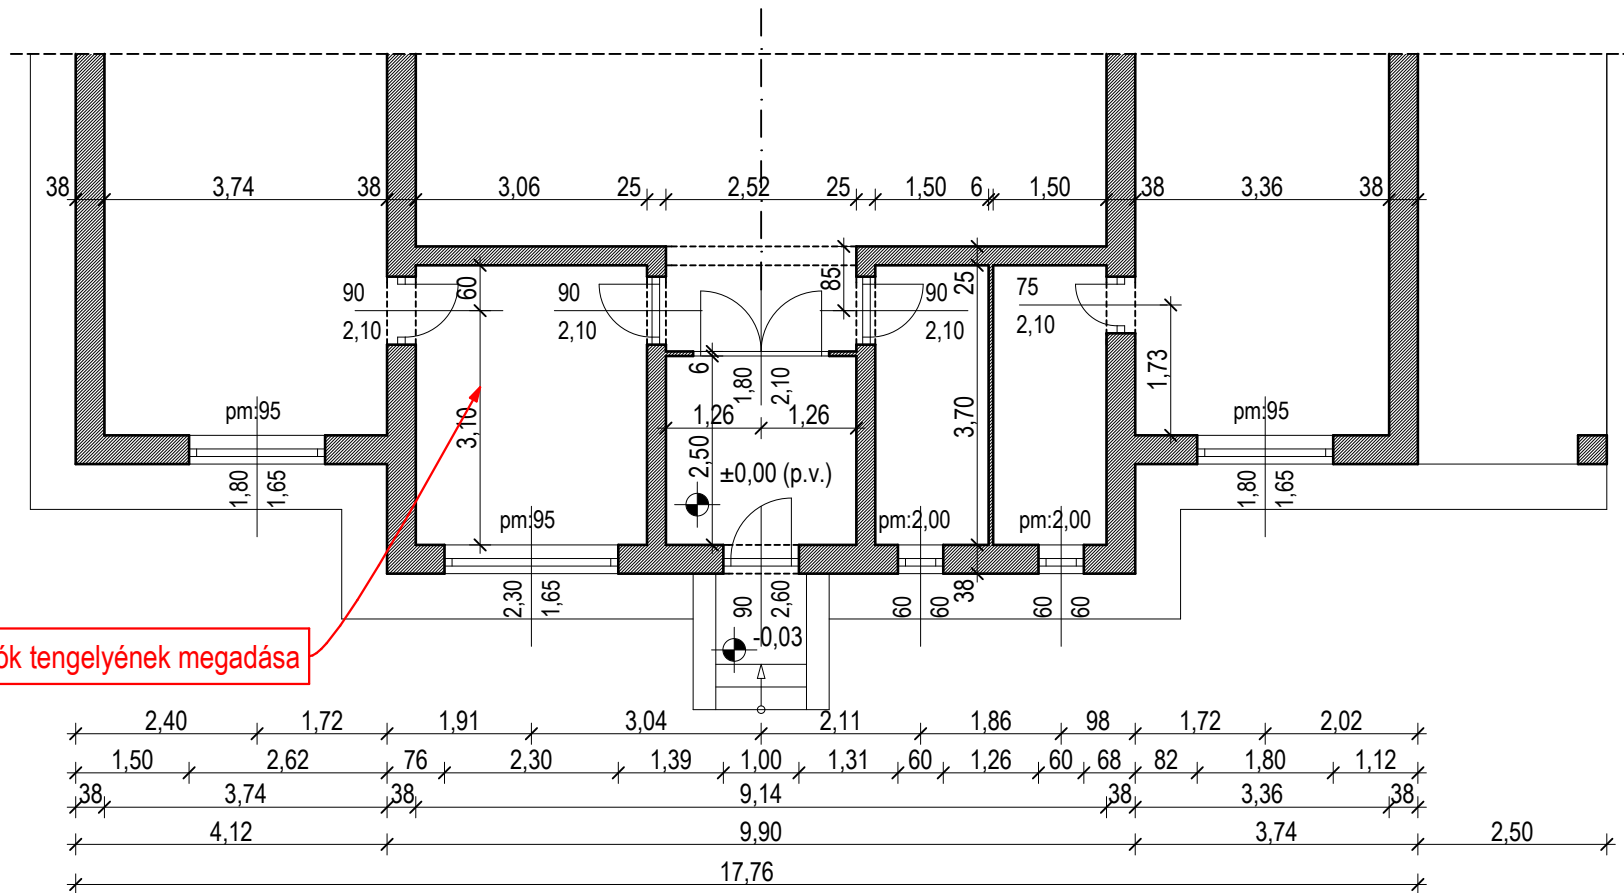

belső nyílászárók tengelyének megadása



